

CANFALI Vega Baja

REDACCION: PINTOR AGRASOT, 69-2º ORIHUELA

Orihuela 22-X-80.- NUMERO 896 - 6

30 Ptas



“DEMOSTRAMOS AL PROVINCIAL QUE ANTONINO NO TIENE FUERZA”

(Secretario Local)

**Los delegados de Orihuela
se abstienen en la Asamblea
Provincial de UCD para
demostrar su disconformidad**

Págs. 5 y 7

TORREVIEJA

CRISIS MUNICIPAL

**¿Tormenta en un vaso
de agua?**

Págs. 11

EL CALLOSA SE SUPERO A SI MISMO FRENTE AL ALBACETE



Más información deportiva
en págs: 13, 14 y 15

CC.OO. DENUNCIA A
OLTRA Y
RODRIGUEZ S.L.

P. 6

MATEO NO DIMITE

Tanto el secretario particular del alcalde, como el propio Mateo Pedrera, nos desmintieron ayer mañana la noticia difundida por «La Verdad» sobre la dimisión de este último de su cargo de primer teniente alcalde.

Conectamos primero con el secretario particular quien nos aseguró, por no poder atendernos el alcalde, que no se había recibido ninguna carta de dimisión del primer teniente de alcalde y que no comprendía de donde podía haber salido tal noticia, «a menos que Mateo Pedrera tenga escrita y guardada su carta de dimisión y se lo haya dicho a Juan José».

Puestos en contacto con el señor Manuel Mateo Pedrera, nos confirmó que no tenía ni escrita ni presentada ninguna carta de dimisión reciente, aclarándonos que tiene presentada la dimisión desde que entró, pues en todo momento se ha puesto a disposición de lo que le pida su grupo, asegurando «ellos disponen de mi para todo lo que quieran, donde me pongan trabajaré con igual entrega», continuando «no se puede hacer caso a noticias de este tipo que no vengan de fuentes del mismo partido».

Queda claro pues que hoy por hoy no hay nada sobre una posible dimisión de Mateo y sobre todo que ésta dimisión no va a ser solicitada por su protagonista, sino que en todo caso será pedida por el partido por considerar que el concejal ucedista podrá cumplir mejor otra función dentro del Ayuntamiento. Y que en caso de darse esta eventualidad, sería aceptada sin réplica por el actual primer teniente de alcalde.

ASUNCION RUIZ

PEPITO
OLIVA
O 40

AÑOS DE
FUTBOL

Págs. 15 y 16



CALLOSA

El Textil
votará el
jueves

P. 12

Guardamar

Entrevista con
el director de
la Agrupación
Musical

P. 12

SAN MIGUEL
DE
SALINAS

LUZ VERDE
A LA
CIUDAD DE
LOS
CARTEROS

P. 12

ALMORADI

NECESIDAD
DE UN
CLUB
JUVENIL

P. 12

LIBROS

NOVEDADES Y REEDICIONES EDITORIALES RECIBIDAS EN LAS LIBRERIAS DE LA COMARCA

«Los dos nacimientos de Dionisio» de Rovert Graves. Traducción de Lucía Graves y María Flakol. Ed. Seix Barral. 410 ptas.

«La lucha antifascista» de Giorgio Amendola. Traducción de Marco Aurelio Galmanini. Ed. Laia. 390 ptas.

«Técnicas de Galdós» por Ricardo Gullón. Colección Persiles, 22 Ed. Taurus. 550 pts.

«Alfred Hitchcock» por José María Carreño. Ed. J.C. 325 ptas.

«La crisis del progreso» por G. Friedman. Colección Laia-B, 6. 175 ptas.

«Comunismo en libertad» por R. Havemann. Trad. Ramiro Reig. Ed. Laia. 430 ptas.

«Escuela, ideología y clases sociales en España» por Carlos Lerena. Colección Demos. Ed. Ariel. 910 ptas.

«La gestión de la empresa. Estructura u organización» por J. Aubert-Krier. Trd. Francisco Sanuy. Colección Demos. Ed. Ariel. 1600 ptas.

«Carnaval matemático» por Martin Gardner. Trd. Andrés Muñoz Machado. Colección libro de bolsillo, 778. Fd. Alianza. 360 ptas.

«Historia de la literatura cas

tellana» Tomo III, siglos XVIII y XIX. José María Diez Borqué. Colección Persiles, 118. Ed. Taurus. 900 ptas.

«Motores económicos, rapsodia eusquera» por Gabriel Celaya. Obras completas tomo VI. Col. Laia-B. Ed. Laia. 175 ptas.

«Sensemaya». La poesía negra en el mundo hispanohablante. Antología recopilada por Aurora de Albornoz y J. Rodríguez Luis. Col. Asomante de Antología. Ed. Orígenes. 550 ptas.

«Historias fingidas y verdaderas» de Blas de Otero. Col. L.B. 774. Ed. Alianza. 180 ptas.

«Voy solo hacia el silencio» de Aniceto Aramoni. Ed. Legasa Literaria. 390 ptas.

«Vida de don Gregorio Guadaña» de Antonio Enrique Gómez. Ed. Legasa literaria. 415 ptas.

«El estafador y sus disfraces» de Herman Melville. Trad José L. Moreno Ruiz. Legasa literaria. 650 ptas.

«Penmarric» de Susan Howatch. 2ª ed. Trad. Mari Carmen de Azpiz. Ed. Noguer. 550 ptas.

NOTA:
Iniciamos hoy esta sección que pretende ir dando cuenta a los lectores de las novedades editoriales y las reediciones que se van produciendo cada quince días y que van llegando a las librerías de nuestra comarca. Contamos para ello con la colaboración de algunas librerías y esperamos contar con otras que se pongan en contacto con nosotros. Entre quince y quince comentaremos y daremos una información más amplia de estas novedades.

CARTELETA

NOVEDADES

ALICIA EN EL PAIS DE LAS PORNOMARAVILLAS (S)

EL SACERDOTE (S) Miércoles y viernes.

TAXI GIRL y GALACTICA II Sabado y domingo. Mayores 18 años. Orihuela

RIA RIACHO

CONSULTORIO SEXO-LOGICO y

CASA PRIVADA DE LA SS (S) Domingo. Sesión continua desde 4 tarde. Orihuela.

AVENIDA

UN TOQUE CON MAS CLASE, con la actuación George Segal y Glenda Jackson. EL PRISIONERO DE ZULDA, con la actuación de Peter Seller. Autorizado mayores años. Sábado y domingo. Sesión continua desde 5 tarde. Orihuela.

CASABLANCA

EL RIFLE Y LA BIBLIA Y CAR WAS. UN MUNDO APARTE. Jueves. Autorizado mayores 18 años.

GALACTICA II Y EL PRISIONERO DE ZULDA. Domingo. Sesión continua desde las cuatro. Autorizado todos los publicos. Orihuela.

LEA CANFALI VEGA BAJA

CANFALI/VEGA BAJA

GUIA DE AUTOBUSES

SALIDAS DE MURCIA A ALICANTE

Salidas de... Paso aprox... Paso aprox... Paso aprox.
Murcia... por Orihuela... por Callosa... por Albaterra

07:00	07:35	08:00	08:15
09:00	09:35	09:45	10:10
11:00	11:35	11:45	12:10
13:00	13:35	13:45	14:05
16:00	16:35	16:45	17:10
18:00	18:35	18:45	19:10
20:00	20:30	20:40	21:05

SALIDAS DE ALICANTE A MURCIA

Salidas de Paso aprox. Paso aprox. Paso aprox. Paso aprox.
Alicante por Elche por Albaterra por Callosa por Orihuela

07:00	07:30	08:00	08:15	08:30
09:00	09:30	10:00	10:15	10:30
11:00	11:30	12:00	12:15	12:30
13:00	13:30	14:00	14:15	14:30
15:00	15:30	16:00	16:15	16:30
17:00	17:30	18:00	18:15	18:30
20:00	20:30	20:55	21:05	21:15

LA SERRANICA

SALIDAS DE ORIHUELA A ALMORADI Y ROJALES

Salida de... Pasa aprox... Pasa aprox.
Orihuela... por Almoradí... por Rojales

07:00	07:30	07:40
11:45	12:15	12:25
13:30	14:00	14:10
16:00	16:30	16:40
18:30	19:00	19:10

SALIDAS DE ROJALES A ORIHUELA PASANDO POR ALMORADI

Salida de... Paso aprox... Paso por
Rojales... por Almoradí... Orihuela

07:20	07:30	08:00
08:05	08:15	08:45
10:50	11:00	11:30
14:20	14:30	15:00
18:50	19:00	19:30

MURCIA A SEVILLA DIRECTO

Pasando por: Lorca-Puerto Lumbreras-Baza-Guadix-Granada-Loja-Antequera-Estepa y Arahal.

Salidas de Murcia diarios a las 09:00 horas. Llegada Sevilla 20:45.

Salidas de Sevilla, a las 07:30 horas, llegada Murcia 19:30

COSTA AZUL

Dias laborales

SALIDAS DE ORIHUELA A TORREVIEJA

07:30 - 13:00 - 14:30 - 19:15

SALIDAS DE TORREVIEJA A ORIHUELA:

07:00 - 07:15 - 08:30 - 13:30 - 19:00 h.

restivos nacionales y domingos:

Orihuela-Torrevieja: 08:40 h.- Torrevieja-Orihuela: 19:00

SALIDAS DESDE ORIHUELA A DOLORES: 14:00h.-

SALIDAS DESDE DOLORES A ORIHUELA: 07:45h.

GUIA COMERCIAL

<p>Electrónica ORIOI</p> <p>COMPONENTES ELECTRONICOS EMISION, RECEPCION PARA RADIOAFICIONADOS, CONDUCTORES, SONIDO Y VIDEO</p> <p>C/ Doctor Garcia Rogel, 4 TELF: 30 07 49 ORIHUELA (Alicante)</p>	<p>Librería TRILCE</p> <p>Literatura infantil, filosofía, historia, psicología y últimas novedades</p> <p>LIBRERIA DE CULTURA POPULAR</p> <p>C/ Caja, nº 2 bajo F TELF: 30 35 22 ORIHUELA</p>	 <p>SU AGENCIA EN LA VEGA BAJA. Reservas para todo tipo de viajes: avión, tren, barco, hoteles, excursiones, grupos, viajes de novios y de placer, etc.</p> <p>INFORMES Y RESERVAS: C/ López Poza, nº 1 Telf: 30 27 49 - 30 27 50 ORIHUELA</p>
<p>ELECTRODOMESTICOS</p>  <p>Alfonso XIII, 36 TELF: 30 20 67 y 69.</p>  <p>Duque Tamames, 3 TELF: 30 34 89 ORIHUELA</p>	<p>ADQUIERA SU VIVIENDA DE PROTECCION OFICIAL Y BAJOS COMERCIALES EN</p> <p>INMOBILIARIA CAMARA</p> <p>C/ Sol, 1 Telf: 30 04 63 ORIHUELA</p> <p>AGENTE PACO CAMARA</p>	<p>Electrónica ORIOI</p> <p>COMPONENTES ELECTRONICOS EMISION, RECEPCION PARA RADIOAFICIONADOS, CONDUCTORES, SONIDO Y VIDEO</p> <p>C/ Garcia Rogel, 4 Telf: 30 07 49 ORIHUELA (Alicante)</p>
<p>Galeria de Arte JUAN DE JUANES ORIHUELA</p> <p>Exponer: ANTONIO GALVEZ</p> <p>Hasta el día 26-X</p>	<p>oleza</p> <p>bar</p>	 <p>PASTELERO</p>

NOTICIAS BREVES

AYUNTAMIENTO INICIA GESTIONES PARA
ADQUIRIR LA CASA EN QUE VIVIO MIGUEL
HERNANDEZ

En la sesión ordinaria de la Comisión Municipal Permanente celebrada el miércoles día 15 en el apartado de Ruegos y Preguntas el teniente de alcalde comunista Diego Peñas solicitó que se iniciaran las gestiones para la adquisición de una casa en que viviera Miguel Hernández, situada en la calle que hoy lleva el nombre del poeta y es y ha sido conocida siempre a nivel popular como calle Arriba. Todos los miembros de este órgano municipal de gobierno se mostraron de acuerdo con la propuesta y en consecuencia el alcalde encarga al propio Diego Peñas y al teniente de alcalde ucedista Juan López que iniciaran las conversaciones con los actuales propietarios de la vivienda para negociar una posible compra.

HOMENAJE A MIGUEL HERNANDEZ

Hablando de Miguel Hernández, es siempre grato saber que se le recuerda y se le homenajea, y más cuando los protagonistas de este recuerdo son los niños, como es el caso de los niños del colegio de E.G.B. «Josefa Navarro» de Zamora, que han escrito la siguiente carta al alcalde de Orihuela: «Excelentísimo Señor Don Alcalde: somos tres niños de este curso del centro Josefa Navarro de Zamora. En este día celebramos el aniversario de don Miguel Hernández. Rogaríamos por favor nos mandase detalles de la vida de don Miguel Hernández, fotos, poesías, cosas de su vida, etc. Nosotros estaríamos muy agradecidos. Y así nos despedimos de usted, saludándole atentamente: Mario G. Romero, Juan José Renedo, Juan Antonio Rodríguez.

P.D.: Por favor mandenos una postal de Orihuela».

El Ayuntamiento, que no estaría de más siguiera el ejemplo de estos chicos y celebrara el aniversario del poeta oriolano universal, va a responder a la petición y enviará, a través de la Oficina Municipal de Turismo un lote de libros sobre Miguel Hernández, posters y tarjetas sobre Orihuela.

PEDRO TEROL EN EL PROGRAMA «COSAS»

Según noticias que han llegado a nuestra redacción el cantante lírico de fama internacional Pedro Terol, saldrá en el programa «Cosas» del día 24 de octubre, continuando así sus actuaciones con motivo de celebrar sus bodas de oro de bodas de oro.

También hemos podido saber que tiene contratado un concierto en Alicante para el día 31 de octubre.

DONACION DE SANGRE

La Cruz Roja nos comunica que el domingo día 26, a partir de las 9'30 de la mañana, se podrá donar sangre en el centro juvenil Dacor. Los donantes serán atendidos por un equipo de especialistas en extracciones de sangre. Cruz Roja espera una respuesta masiva de Orihuela a esta labor y recuerda en su campaña que la sangre es imprescindible para la vida.

UNION DE JUNTAS DE CEMENTARIOS

El viernes día 24 a las seis de la tarde tendrá lugar en el Ayuntamiento una reunión entre el teniente de alcalde socialista Antonio Lozano y las juntas de cementerios de las localidades para recoger información del funcionamiento de los mismos y estudiar su posible municipalización.

CANFALI

LEA

CANFALI/VEGA BAJA

TODOS LOS MIERCOLES

EN DEFENSA DEL SALARIO

EN DEFENSA DEL TRABAJO

Ante la ausencia de Ramiro Reig por motivos laborales, la charla organizada por CC.OO en los locales de las AISS corrió a cargo de Miguel Sanchez, secretario de relaciones sindicales del País Valenciano.

El tema fundamental fue las elecciones sindicales y más concretamente los lemas que el citado sindicato lleva en su propaganda electoral.

«Defiende tu trabajo»,
«Defiende tu salario».

Después de hacer un análisis de su experiencia en la Vega Baja en cuanto a las empresas y los trabajadores dió datos concretos sobre los mismos como que hay menores de edad trabajando en empresas oriolanas y otras empresas tienen empleados solamente a trabajadores que están cobrando el seguro de desempleo y que no admiten a otros debido a que les sales más rentable con tratar a estos trabajadores. CC.OO, denunciará a estas empresas por entender que no solo es tan abusando de los niños sino que además están robando a la S.S. robando unos seguros que a la larga va en perjuicio de los trabajadores.

Pasó a continuación a analizar las trabas que el gobierno está poniendo a las CC.OO por varios canales distintos 1º Por potenciar la central sindical USO desde un engaño a los trabajadores y que los que se han dado cuenta de ese engaño o bien están entrando en CC.OO. U otras centrales sindicales. De hecho la mayoría se ha integrado a CC.OO. La revista Interviu ya denunció en su día los cheques que el Banco Exterior de España emitía a esta central de parte del Gobierno de UCD. 2º Potenciando acuerdos con otras centrales UGT para así dar a entender que hay algunas centrales más moderadas menospreciando la mayoría que CC.OO tiene en el país. También reconocemos que otra manera es dando los locales que por derecho pertenecen a todas las centrales y por ejemplo la UGT ha recibido 18 en todo el país mientras que CC.OO que es mayoritaria solamente ha recibido dos.

En su panorámica sobre la Vega Baja lamentó que muchos trabajadores desconocerían su convenio y los beneficios de este y al ramo al que pertenecían por esto instó a que los obreros tomen conciencia y elijan delegados lo suficientemente cualificados y con responsabilidad a sabiendas que en dos años estos serán

los que defiendan sus intereses y en definitiva serán los que negocien los futuros convenios.

Se lamentó que la central UGT no había cumplido el apartado nº 1 del acuerdo sobre elecciones sindicales en la provincia de Alicante por haber hecho las elecciones antes del 15 de octubre y lo pactado era que se convocarían entre el 15 de octubre y el 30 de noviembre.

Con respecto a los puntos de su lema electoral dijo lo siguiente:

Defiende tu trabajo: Partiendo de la base que el puesto de trabajo es muy importante en esta crisis económica, crisis que nosotros los trabajadores no hemos provocado y que viene dada por las continuas crisis que el capitalismo va padeciendo debido a que sus planteamientos cada día se ve que tienen menos soluciones, nosotros tenemos que procurar que continúen los mismos puestos de trabajo pues eso ya es una empresa fuerte debido que lo que se propuso en el Acuerdo Marco entre Patronal y UGT fue el de crear más de 1000 puestos de trabajo diarios y lo que se ha visto es no solo que no se crean sino que cada día se quedan sin trabajo unos 1.500 trabajadores y esto con el número de parados que hay crea una situación alarmante que nosotros estamos dispuestos a cortar en la medida que podamos. Con la unión de todas las centrales para luchar por un mismo objetivo: El empleo. En defensa del salario: Nosotros en las conversaciones que tuvimos con la patronal dijimos que subiera el salario proporcional al coste de la vida que era un 16 y la UGT solamente se conformó con un 15 que luego la patronal le dió un 16 para hacernos la competencia. Ese fue un error de los compañeros ugetistas, por eso nosotros ahora solamente proponemos que el salario no descienda por el coste de la vida que eso hace que los obreros no pierdan el poder adquisitivo.

Terminó su intervención haciendo un llamamiento a los compañeros de la UGT para luchar contra los puntos antes expuestos puesto que la experiencia les había dado la razón en que la lucha por mejorar el sistema de vida de los trabajadores, es la Unidad.

T. GOFER

RESPUESTA A UN POR QUE

Sr. Director: En el Canfali Vega Baja nº 5, se abre una sección de ¿Por qué? donde el ciudadano expone sus interrogantes. La idea me parece acertada y aún más al anunciar que la sección se completará con las respuestas de los afectados. A ella me acojo al ser objeto central de un ¿por qué?

Soy Diego Peñas Diaz, concejal por el P. Comunista y en efecto nací cordobés y no lo lamento. Está claro que para Vd. Sr. «aguador de más agua» seré un eterno extranjero en Orihuela. No le importa que lleve 16 años en la ciudad, no le importa que mis tres hijos desde su nacimiento hayan crecido aquí, no le importa que me preocupe por los temas sociales de los oriolanos, desde hace 7 años estoy metido en el desarrollo y fortalecimiento de las Asociaciones de Padres de Alumnos. Me interesa por un sector tan marginado en Orihuela como es La Mujer. Podría citar muchos temas por lo que me interesa pero todo sería inútil, Sr. «aguador». He cometido el grave e irremediable delito de haber nacido unos cuantos km. lejos de aquí. ¿Terminará Vd. por exigir la partida de nacimiento para poder opinar sobre Orihuela?

Tengo por norma no regalar nada más lo que me pertenece personalmente y como trabajador que vive de una nómina, carezco de tierras andaluzas, valencianas o de cualquier otra parte de España. Ahora bien: Soy partidario de una justa segregación del Pilar. Las razones, como persona pública, las he expuesto en numerosas ocasiones, aunque Vd. no las sepa. No se preocupe, como el tema está ahí sin resolver, tendrá ocasión de oírlos. Aquí, por brevedad, voy a decir la que considero más significativa: *Que los oriolanos de toda la vida (como Vd) de ese barrio oriolano, llamado Pilar así lo desean. Si no cree a un extranjero, pasese por allí, Sr. «aguador» y entérese bien. Posiblemente será bien recibido al ser «el agua» uno de sus grandes problemas.*

Deje Vd. en paz a los «mayores oriolanos» Sr «aguador». Ante nuevas situaciones es difícilísimo saber su opinión. Lo que urge es saber la opinión de todos los oriolanos actuales. En esa labor me encontrará siempre a su lado.

Espero haber contestado a su ¿Por qué?. De no ser así, me ofrezco a intentarlo de nuevo.

Orihuela 18 octubre 1980

LAS VIUDAS

No hace muchos días tuve a bien utilizar y servirme (valga la redundancia) de los servicios del autobús urbano de esta ciudad.

Todos sabemos que dada su línea; la «gua-gua», como todos en Orihuela la llamamos, suele transportar a muchas personas hasta el cementerio. De ahí las escenas y palabras que pude presenciar y las cuales comento ante Vds.

En la anterior parada a la que yo subí en el autobús, había subido una señora de unos cincuenta años, poco más o menos, que debió en sus años mozos llamar la atención por su sencilla belleza, ya que ni siquiera la edad había borrado todavía el encanto de sus serenas facciones.

En la misma parada en la que yo monté, subió al autobús otra señora, vestida también de negro, como la anterior, y que al ver a ésta en la cola del coche se dirigió inmediatamente a ella y pude ver y oír perfectamente cómo le daba su más sentido pésame, por lo cual deduje que la primera señora era viuda de no hacía mucho tiempo; como ya se sabe, en un caso así, la dadora del pésame hizo ante la viuda toda un relación de las buenas obras, lo bueno que era y de lo bien que últimamente se encontraba su difunto marido, la señora viuda (la llamo así porque no sé su nombre) no dijo palabra, se limitaba a mover la cabeza apesadumbrada y a mirar a la otra señora con los ojos cuajados de lágrimas sin llegar a llorar.

Soy muy poco observadora y de psicología ando bastante mal, pero la cara de la señora viuda era para mí como un libro abierto, en ella pude ver la ansiedad, la gran pena, la impotencia y el dolor que sentía ante la pérdida del único hombre amado en su vida, tenía la misma expresión de esas novias que esperan anhelantes que su príncipe azul regrese del servicio militar. Era realmente una mujer enamorada de su marido, y por la edad de la muchacha que iba a su lado no eran casados ni uno ni dos años, no sé si era la mayor o la menor de sus hijos, pero esa muchacha aparentaba unos veinticinco años, tal vez más.

Volvió a parar la «gua-gua», esta vez en Galerías Colón, y subió, entre la demás gente, una señora mucho más joven que las dos anteriores, dado el caluroso día me llamó poderosamente la atención su atuendo; vestía total y completamente de negro, falda, sueter de cuello alto y manga larga, encima una rebeca de lana, medias gruesas y también negras, y un túpido velo cubría su cabeza a modo de escafandra de buzo, era como para derretirse de calor dentro de aquel atuendo, la señora en sí y sin lugar a dudas iba al cementerio pues portaba en sus brazos un hermoso ramo de crisantemos.

La señora que había subido al autobús en la misma parada que yo, al ver a ésta última que había subido se despidió de la reciente viuda diciendo más o

menos «bueno hija, muchos años para rogar por él». Y enseguida se dirigió hacia donde se había situado la tercera, para darle el pésame (pensé yo) pero no fue así, ya que aunque se que está feo, trasladé mis antenas hasta esta nueva pareja de señoras y me enteré más o menos de esta conversación:

-Hija Lola, donde vas
-«Pos. mira hija al «cementerio» a llevarle flores a mi «mario».

-Yo estoy queriendo subir pero mira, hoy subiré, mañana subiré y no he subido aún, y quisiera subir antes del día de los Santos

-«Pos» yo subo «to» las semanas, que ya llevo seis meses hija (hace como que llora pero no derrama una lágrima).

-No llores, Lola, hija, no llores, esa mujer que va ahí detrás se le murió el «mario» hoy «hase» ocho días y mira, ni lleva velo ni lleva medias, así que no llores hija

-¿Ocho días «dises»? ¿Qué valor! «até» así lo habrá «sentio» al pobre y... ¿quién es?

-Si chica es....
No quise oír más y me bajé de la «gua-gua» en la primera parada que hizo, aunque no era mi destino, porque la verdad es que era vergonzoso, como estaban poniendo a la señora viuda reciente, entre la «viuda» inconsolable y la otra «cotilla».

Y DIGO YO

-¿Quién siente más al marido?

-La señora del velo, medias y manga larga o la otra que sólo llevaba una sencilla falda negra y un camisa también negra y de manga al codo, porque así lo exigía la temperatura del día
-¿Es qué por pasar más calor se siente más a un muerto?

-¿Es qué por ponernos velos lo vamos a resucitar? ¿Es qué le vamos a devolver la vida por ponernos unas horribles y antiestéticas medias negras y tupidas?

-¿Hombre, por Dios, que estamos en el siglo XX!

Quiero aclarar antes de seguir mi crítica, que la señora a la que defiendo, no es ni familia, ni amiga, ni tan siquiera conocida mía, si estoy escribiendo en su favor no es ni más ni menos porque lo veo una causa justa.

No se siente más a un ser querido por abrigarse y vestirse de negro, ya que a lo mejor luego cuando ya es de noche cuando ya nadie nos ve, cuando podíamos decir eso que decía el gran Gustavo Adolfo Becker «Dios mio que solos y tristes se quedan los muertos» entonces, como creemos que nadie nos ve, nos quitamos el velo de la ropa y hasta el del corazón y nos dedicamos a profanar de la forma más vil la memoria de ese muerto.

Entonces si que nos consolamos a nosotras mismas pensando que no nos vamos a enterar en vida, o que por mucho que hagamos no lo vamos a sacar de donde está.

¿Vaya forma hipócrita de sentir a los difuntos!, ¡solo an-

te la gente!

Y yo a todo eso digo: menos velos, menos mangas largas y medias si no es su tiempo, menos flores y lágrimas de cocodrilo, y más misas, rosarios y oraciones en memoria de ese muerto, ¡más respeto íntimo!... Y sobre todo menos cotilleos y críticas para con el vecino del que desconocemos sus circunstancias.

Nada más, pido que nadie se sienta identificada, puesto que todos somos iguales, y aunque (vuelvo a repetir) no conozco a esa señora que es viuda tan poco tiempo, quiero darle mi más sincero pésame y pedirle que siga adelante y obre siempre como le pida su conciencia, ya que así dará un ejemplo de los que hace tiempo están haciendo falta por estos lares y por otros.

CARMIÑA MUÑOZ

AMORIOS DE ZARZUELA

Por JUAN GARCIA

EL ÚLTIMO ROMANTICO Y LA CHULAPONA graron al vernos en LA GRAN VÍA con LA CHULAPONA PONTEVEDRA. Pedro Terol formaba pareja con KANCA y yo con LA TEMPRANICA que lucía EL CANALLO DE FRESAS Fuimos a LA MONTERIA en EL RRO DEL SOL, allí encontramos a LA LINDA TAP que exclamó ME LLAMAN LA PRESUMIDA cuando yo con EL MAESTRO CAMPANONE. Acudió LA C SERA, disfrazada de LUISA FERNANDA, con el perro LA TABERNERA DEL PUERTO, éste mordió a EL BRE VALBUENA, el mismo perro de EL REY QUIBIO, que huyó al llegar EL TAMBOR DE GRANADE que, presidido por LA GENERALA reinó LA ALEGRIA LA HUERTA y LA PARRANDA. Siguiendo el aumento la comitiva y Pedro con LOS CLAVELES ANILLO DE HIERRO que había comprado en LA C DEL REY FARAON a LOS SOBRINOS DEL CANTON GRANT, ante EL ASOMBRO DE DAMASCO, íntimo EL CABO PRIMERO. Fuimos a LA FIESTA DE ANTON, desfilando GIGANTES Y CABEZUDOS que habían organizado LOS DE ARAGON, patrocinado por DOGARESA, con motivo de EL SANTO DE LA ISLA cumpleaños de LA PICARONA, nos convidaron con AZUCARILLOS Y AGUARDIENTES, más PAN Y TOSTAS éstos lidiados en la finca de DON GIL DE ALCALA, espada EL BARQUILLERO. En esta finca EL BARBIE DE LAVAPIES encontró LOS DIAMANTES DE LA CANTONIA, y recordando LA PATRIA CHICA y CANCION AMOR Y DE GUERRA, los entregó a LA GENERALA ordenó los desfiles de LOS CADETES DEL A REINA ALEGRIA DEL BATAILLON y por el aire EL PAZ AZUL. La chica de LA DEL MANOJO DE ROSAS se obsesó con LA ROSA DEL AZAFRAN, con la ayuda de DON MANOLITO que presumía EL CHALECO BLANCO Oscurecía y LOS GAVILANES rondaban por MOLINO DE VIENTO y LA TEMPESTAD se dejó sentir, huyeron LAS GOLONDRINAS, en la lejanía se oía EL CAJON DEL ARRIERO... De pronto LA ALSACIANA vino a dar diciendo que EL HUESPED DEL SEVILLANO había EL NIÑO JUDIO en LA VERBENA DE LA PATRIA disputando EL BAILE DE LUIS ALONSO con LA REINA TOSA, pero EL AMIGO MELQUIADES que es un amigo DE DIOS puso paz entonando EL BATEO que aprendió LA DEL SOTO DEL PARRAL, lugar donde se conocieron LA FAMA DEL TARTANERO protagonizada por LA FRANCISQUITA, buena admiradora de MOROS Y CATANOS cuando desfilan chicos BOHEMISO en Orihuela cantando LA LEYENDA DEL BESO, terminamos el recordamos que EL AÑO PASADO POR AGUA triunfó un CANCION DEL OLVIDO y PEDRO TEROL inspirado un ADIOS A LA BOHEMIA, entonó bellas canciones demostrando que no pasan los años por él, con su arte.

EDITOR
Manuel Esquembre Bañuls
DIRECTOR
Mariano Garcia Nieto
DELEGACIONES
BENIDORM
Edif. Abril. Piso 7º
Puerta 7ª
Telfs.: 85 18 23 - 85 53 79
DENIA
Plaza Fontanella,
nº, 4-1º-4ª
Telf.: 78 07 03
ELCHE
Primo de Rivera, 12
entresuelo-izquierda
Telf.: 45 90 47
ALICANTE
Calle Cid, 16
Entreplana - Letra D
Telf.: 20 41 66
ORIHUELA
Pintor Agrasot
69 - 2º
IMPRIME
GRAFICAS FELI
Partida de Torres s/n
Telf.: 89 27 95
VILLAJYOSA
(Alicante)

DEPOSITO LEGAL
A - 40 - 1971

CANFALI no se solidariza necesariamente con los artículos de sus colaboradores cuyos puntos de vista respeta. La opinión de CANFALI siempre que no conste lo contrario, quedará reflejada en sus columnas editoriales.

II EPOCA - AÑO VIII

TRABAJO

Se necesitan oficiales de carnicería de mostrador al 50% sobre beneficio

Interesados llamen a los teléfonos
85 44 18 y 85 44 19
Preguntar por el señor Cortés

BENIDORM

LEA

CANFALI
VEGA BAJA

ESCRUTINIO DE LA ENCUESTA SOBRE EL PILAR

Como prometimos iremos dando quincenalmente el resultado de la encuesta que inició CANFALI-Vega Baja en su número tres sobre la opinión de todos los oriolanos (entendiendo con este nombre a todos los habitantes del actual municipio de Orihuela) en relación a una posible segregación del Pilar.

Para esta primera quincena contamos solo con tres preguntas, la cual resulta algo desalentadora y de seguir así no sabremos si atribuirlo a un desinterés por el tema o a una falta de voluntad del lector de nuestro periódico en participar en la encuesta, o quizás a que no se tienen posturas concretas ante este asunto.

De las tres encuestas recibidas, los tres encuestados son hombres y los tres son de Orihuela ciudad. Dos de ellos respondieron no ser partidarios de la segregación del Pilar, argumentando uno que, por tratarse de «un disparate autotómico» y el otro que por querer anexionarse todos los núcleos de población que piden en el expediente de segregación. El tercero contestó que si argumentando en primer lugar que durante el curso 78-79 estuvo de maestro en el Pilar y vió claramente la necesidad que tienen de un Ayuntamiento propio, «que sólo daría mejoras al Pilar y no perjudicaría a Orihuela, o casi nada, pues actualmente se ocupa muy poco de esta pedanía» Y en segundo lugar argumenta que habiendo estado haciendo el padrón en 1975 comprendió la importancia de esta pedanía «que con justicia debería ser ¡ya! pueblo».

ENCUESTA SOBRE LA SEGREGACION DEL PILAR DE LA HORADADA

CANFALI/VEGA BAJA, queriendo contribuir a aclarar el tema de la posible segregación del Pilar, hemos elaborado el siguiente cuestionario para que nuestros lectores lo contesten y nos lo remitan.

Nombre.....
 Domicilio.....
 Natural del.....
 A.R.N.I.....

¿ES USTED PARTIDARIO DE LA SEGREGACION DEL PILAR DE LA HORADADA?

¿POR QUE?

Cada 15 días daremos cuenta de los resultados de la encuesta.

Manden el recorte a nuestras oficinas en Orihuela (C) Mayor Agrasot 69, 2º

CENE USTED EN EL MEJOR RESTAURANTE DE LA COSTA BLANCA CON LA MEJOR ORQUESTA «LOS GOYAS»

SERVICIO ESMERADO Y LA MEJOR COCINA INTERNACIONAL

Restaurante



TIFFANY'S

Edificio Coblanca, 3 Avda. Mediterráneo

TELF: 85 44 68 BENIDORM

NOCHES SOLAMENTE

FARMACIAS DE GUARDIA

- Día 23.- José María Penalva Alfonso XIII.
- Día 24.- Joaquín Cumella Calderón de la Barca.
- Día 25.- Javier Maseres - Plaza del Generalísimo.
- Día 26.- José María Penalva Alfonso XIII.
- Día 27.- Leonor Marquez Paseo Calvo Sotelo.
- Día 28.- D. Manuel Rodas - Avda. Teodomiro

Aclaración Error de transcripción

En la entrevista que publicamos en nuestro anterior número con Luis Zambrana donde dice... «esto es debido a que hay tres miembros en la junta central que son miembros de otras comparsas»... DEBE DE CIR... «esto es debido a que hay tres miembros en la comisión de fiestas que son miembros de otras comparsas»...

Rogamos disculpen este error...

ORIHUELA

El secretario local de UCD pidió la abstención en la Asamblea Provincial por la presencia en la lista de compromisarios de Antonino Fabregat y Mariano Moreno

Pepe López: «Demostramos al Provincial que Antonino no tiene fuerza»

La Asamblea Provincial de U.C.D. celebrada el domingo en Alicante tuvo como protagonista a los delegados de Orihuela y en concreto al secretario de la agrupación local, Pepe López, quien ante la sorpresa de toda la asamblea y sobre todo de la Ejecutiva Provincial, pidió la abstención de todos los delegados de la Vega Baja a la hora de votar la única lista de compromisarios para el Congreso Nacional. Lista única que fue consecuencia de un pacto a nivel provincial entre Luis Gamir y Joaquín Galant, representantes de dos corrientes dentro del partido. Tras pedir la abstención, Pepe López, según nuestras fuentes, confirmadas luego por el propio secretario local del partido, expuso el criterio de que cada uno votara según su conciencia.

Para que nos explicara los motivos de esta postura, entre vistamos al secretario local de U.C.D.

La postura surgió cuando vimos que en la lista de compromisarios se había metido como representantes de Orihuela a Antonio Fabregat y Marinao Moreno, que no iban en la lista que eligió el Comité Comarcal. Esto es algo que no sabíamos pero que de alguna manera sospechábamos y por eso no nos pilló de sorpresa. Entonces surgió el descontento entre los delegados de Orihuela lo que me hizo levantar me y defender la lista que se había elegido en la Comarcal. Se puede decir que pedí la abstención adrede, para demostrar ese descontento: tenía que defender la postura de Orihuela. Claro que luego, por las circunstancias electorales, y una vez puesto de manifiesto ese descontento tuve que optar por pedir la libertad de voto. Aún así se obtuvo el ochenta por ciento de abstenciones en la representación de la Vega baja. Se demostró de esa forma que estas dos personas no tienen fuerza en la Vega Baja y que la Vega Baja no los apoya.

Peró no entiendo esta postura despues del pacto a nivel local.

El pacto existía y fue roto por Antonino. Yo tengo un documento privado en que Antonino Fabregat se comprometía a votar la lista de compromisarios que avalará Gamir. eso despues de la asamblea en

que se eligió la lista de delegados para la provincial, convoqué por telefono una reunión de la Ejecutiva Local el miercoles 15 para elegir quienes irían de compromisarios por Orihuela al Congreso Nacional. Y no se presentaron, demostrando así que no estaban dispuestos a trabajar conjuntamente. Ante esto dejamos para la reunión de la Ejecutiva Comarcal del día siguiente jueves la elección de los compromisarios de Orihuela y la Vega Baja, saliendo por Orihuela Francisco Garcia Ortuño, José López Pérez, Jaime López Climent, Francisco Peyró Díaz, Agustín Godoy Murcia, Teresa Garcia Ortuño, J.A. Garcia Pérez y Juan Samper. Estos dos últimos nombres fueron borrados de la lista en el pacto provincial y sustituidos por los de Antonino y Mariano Moreno. Y por el resto de la comarca salieron Antonio Cutillas Albertus, Manuel Alonso Gutierrez, Abel Mazon Seva, José Lozano Avila, José Martinez Cases, José Luis Pérez Maeso, Jesús Soriano Berenguer y Francisco Albadalejo Garcia. Estos dos últimos tambien fueron sustituidos, a consecuencia del pacto, por Joaquín Galant y Abel Zaplana.

Entonces, como te decía, en vez de acudir a la ejecutiva local, se dedicaron a pastear con Joaquín Galant que los introdujo como representantes de Orihuela en el pacto que llegó con Gamir. Y claro, esto despues de su actuación no lo podíamos consentir. Y quisimos demostrarle a la Ejecutiva Provincial y sobre todo a Joaquín Galant, que estas personas no cuentan con nuestro apoyo, con el apoyo de la Vega Baja. Y a nivel local tampoco tienen fuerza, por eso pactaron, pues no pudieron conseguir el aval de las 241 firmas necesarias, solo presentaron 89. Nosotros, en cambio, pactamos por la unidad del partido.

Como reacciona la Ejecutiva provincial ante la postura que presentabais?

De momento se austaron. Orihuela demostró que tienen una fuerza terrible a nivel provincial, pues poseemos el 22 por ciento de los delegados de la Asamblea Provincial.

ASUNCION RUIZ

AGENDA DE ORIHUELA

Ayuntamiento.....	30 07 45
Casa de Socorro y Hospital municipal.....	30 01 65
Ambulatorio de la Seguridad Social. Urgencias.....	30 03 56
I.N.P.....	30 00 06
Parque de Bomberos.....	30 00 80
Comisaria de Policía.....	30 00 82
Guardia Civil.....	30 01 39
Policia Municipal. G.E.S.....	30 02 04
Juzgado de Instrucción.....	30 00 61
Juzgado Municipal.....	30 02 79
Oficina de Información y Turismo.....	30 12 13
Servicio de Aguas Potables.....	30 07 46
Telégrafos.....	30 12 66
Biblioteca Pública.....	30 24 97

CC.OO. DENUNCIA A OLTRA Y RODRIGUEZ S.L.

La Unión Local de CC.OO. de Orihuela protesta ante la opinión pública de la Vega Baja por las medidas que la empresa Oltra y Rodríguez, S.L. ha adoptado contra la trabajadora de la misma Milagros Cabrera, cabeza de lista de la candidatura de CC.OO., despidiéndola el 15 de octubre. La actitud patronal de corte inequívocamente fascista pretende impedir a la trabajadora su elección como delegada de Personal, así como amedrentar al resto de la plantilla en el proceso electoral que se lleva a cabo. En la carta de despido la empresa imputa a la trabajadora unos hechos sobradamente falsos y desfigurados, además de prescritos en el hipotético caso de que fuesen ciertos. A través de CC.OO. la afectada ha interpuesto reclamación contra el despido. Concorre la circunstancia de que María Milagros en unión a otras compañeras de trabajo cursó, en fechas recientes, denuncia a la Inspección de la Seguridad Social debido a que la empresa sólo cotizaba por un número de días irrisorio en relación a los trabajados, de esta manera la firma se «embolsaba» una cantidad considerable de dinero en cotizaciones sociales a costa de los derechos de seguridad de las trabajadoras que en casos como éstos se ven gravemente perjudicados ya que las leyes exigen determinados períodos de cotización para tener derecho a las prestaciones. Según ha manifestado la propia empresa a los trabajadores el volumen de las cantidades que tiene que ingresar en el tesoro de la Seguridad Social puede ascender a varios millones de pesetas lo que da idea de la gravedad de los fraudes de Oltra y Rodríguez, S.L.

JOSE LUIS MAZON COSTA
(Unión Local de Comisiones Obreras-Orihuela)

EVANGELIO DEL PROXIMO DOMINGO (Lucas 18, 9-14)

«Señor, yo no soy como ese...»

Hoy como siempre cada cristiano que ora lo hace desde su mentalidad y desde sus circunstancias, y casi siempre tratando de arrimar el ascua a su sardina, justificándose ante Dios y ante todo el mundo. También hay algunos que al orar aspiran a ser honrados. Pongamos algunos ejemplos de oraciones que suelen hacer distintas personas en nuestra sociedad.

Oración de un cristiano conservador. - «Yo te agradezco, Señor, que me hayas concedido la gracia de ser católico, apostólico y romano desde toda la vida, el haber tenido unos padres católicos y haber nacido en una nación católica. Yo, Señor, ni robo, ni mato, ni hago dano a nadie. Voy a misa todos los domingos, cumplo todas las normas de la Iglesia, hasta le he prohibido a mi mujer que tome pastillas, tengo a mis hijos en colegios de la Iglesia, no paro de dar limosnas y estoy manteniendo a ciento cincuenta familias con el trabajo de mi empresa. No soy blasfemo, ni crítico a los sacerdotes y obispos como lo hacen los «rojos», a no ser que haya algún sacerdote u obispo que sea comunista.

«Si todos fueran como yo, el mundo sería un paraíso!»

(Este señor, hace cuatro meses hizo reducción de plantilla en su empresa y dejó a 50 trabajadores en la calle, y de los 150 que tiene ahora, unos

setenta están sin asegurar y este año no les pagó las pagas extras ni las vacaciones a los empleados, a pesar de que la empresa acabó el año con 30 millones de superavit)

Oración de un cristiano progresista (rojo). - «Te doy gracias, Señor, porque me has abierto los ojos y me has hecho ver todas las porquerías que hay en la Iglesia y lo que es ser verdaderamente cristiano. Gracias, Señor, por haberme hecho ver todos los engaños y cuentos con los que hasta ahora me habían comido el coco. Por eso ya he dejado de rezar rosarios, ir a las procesiones y asistir a misas de los domingos que son unos rollos que no hay quien los aguante. Estoy desarroñando una gran militancia en mi partido, todos me consideran como un líder en el sindicato, desde mi concejala estoy contribuyendo a la democratización de mi Ayuntamiento y en el pueblo todos piensan que soy la única persona que puede dar una alternativa de cambio para la solución de todos los problemas.

«Veo, Señor, que entre mi vida y la vida de los demás hay una gran diferencia. Tengo mucha más conciencia que todos, he comprendido perfectamente el Evangelio, creo verdaderamente en Ti, pero no soy en absoluto como esos fachas, beatos y toda la gente de

SOLANO

A Solano hay que verlo dentro de su mundo, un mundo rodeado y adornado de cuadros, de pinturas colgadas en sus caballetes como símbolo de la vida del pintor-artista, de perfiles humanos, de bodegones máximos e inquietos, como queriéndose salir del lienzo y penetrar pausadamente en el ojo del espectador. Solano está vivo porque vivos están todos los trazos fantásticos de su ensoñadora imaginación. Este pintor de rostro provinciano está bordando entre hilos y costuras su propio perfil humano. Lo que ha intentado e intenta es ir en busca de su tiempo perdido, tiempo esfumado entre el humo de salones y esmerados casinos, hallar sus desgastadas horas desde una pequeña tertulia encajonada, como mirando el mundo a través del cuarto trastero, analizando al hombre, a las cosas, desde ese minúsculo escondrijo semiclandestino de sastrero senil y desfigurado. Intenta, digo, endolsar un acuarelozo a su propia personalidad, que no es más que un pincelazo duro y concienzudo a su figura, a su vida, una vida arropada con trajes, hijos, dedales e hilvanes. Yo creo que en su mirada se refleja esa manera de galva-

nizar y armoniza, con diversas cromaturas estilizadas, el paisaje esperpéntico y azucarado salado del lugar donde vive.

Solano pinta y dibuja desde un mundo sin lienzos, y al contemplar algunos de sus inamculados y vírgenes dibujos nos ins talamos mágicamente en un espacio aterciopelado y consciente. Solano es la frágil mano hilada del tópico y típico sastrero que sabe colocar al espectador entre un cubismo picassiano e inconformista, y un impresionismo mundano, bohemio, acolorado, propio de Van Gogh. A lo mejor estos dos genios son sus maestros.

En la superficie de sus alargadas y blanquecinas patillas tiene que estar mezclada la rebeldía del artista y el conservadurismo del ciudadano. Solano es artista y ciudadano. En sus dibujos es esperpéntico, algo que existe y que no existe, algo que es real e irreal. Pero el ciudadano Solano no es nada esperpéntico, porque sus pinturas, sus cuadros, sus dibujos, sus cosas, no han sabido atravesar como daga artística las inmesas preocupaciones del gentío.

INOCENCIO I.

la Iglesia que no paran de darse golpes de pecho y cuando salen de la iglesia fastidian al primero que pillan».

(Este amigo está a punto de separarse de su mujer, pues aunque es partidario del feminismo en la práctica la tiene como un objeto y como una chacha, ha descuidado por completo la educación de sus hijos. En el partido están hartos de él por su afán de protagonismo y por lo acaparador y dogmático que es, en el sindicato es un verdadero paternalista, etc, etc.)

Oración de un cristiano normal y corriente. - «Me da un poco de miedo venir a hablar contigo, Señor, no por qué Tú meayas a castigar, sino porque si tengo un mínimo de honradez me he de encontrar con mi realidad que es triste y me veo en la necesidad de dar respuesta a esa realidad. Me doy cuenta de que todavía no acabo de comprender bien a mi mujer, y se me amontonan los problemas con mis hijos. Veo claro que me tengo que comprometer junto con los otros para que no nos pisoteen en la fábrica, porque tu quieres que haya justicia en el mundo pero me cuesta horrores dar un paso por pequeño que sea. Casi siempre recorro al sindicato cuando necesito algo pero huyo de coger cualquier responsabilidad y de pertenecer a él como un verdadero militante. Veo que tengo que realizar un cambio radical en mi vida si quiero continuar llamándome cristiano. A pesar de mis fallos quiero poner en juego todas mis posibilidades y espero que Tú me acompañes en esta tarea».

«¿Cuál de esos tres modelos estamos usando en nuestra oración y en nuestra vida corriente?»

CONTESTACION AL ARTICULO «CON LOS PIES EN LA TIERRA»

Señor Esopo: En su artículo usa palabras insultantes y se harta de dar consejos para encontrar la solución a todos los problemas de la humanidad. Me acino que de esta manera va a hacer usted pocas migas con los terrícolas con quienes dice quedarse de momento.

Y ahora vamos por partes. ¿Que por qué no suprime Dios la enfermedad? ¿Acaso Dios no ha dado inteligencia y medios a la humanidad para hacer frente a las enfermedades? ¿O quiere usted que Dios haga la competencia a la ciencia médica y a todas las posibilidades que El ha dado a la humanidad de autoliberación? ¿Que Dios podía haber creado un mundo sin dolor? Muy bien. Pero vamos a atenarnos a la realidad no a lo que podía haber sido. Ya sabe usted eso de «quien llora en la noche por el sol no vera las

Usted dice: «Hasta ve un poco sádico a J además orgulloso». ¿Q cen estas dos afirmaciones? Y esto lo dice a que reconoce que sus mientos en religión muy amplios. ¿Que ted si estuviera más ver estas cosas?. Usted habla del Jesus de los lios. Puede ser que dando por su cabeza Jesus que le ha hecho mala pasada.

Sigo afirmando humanidad hoy tiene dios para vivir que ejemplo, medio siglo. acuerdo en que una pequeña de esa humanidad la mitad como usted dice a costa de todos los demás.

Veo que es necesario planteamiento social in te, pero en absoluto que el planteamiento está en contra de una y adulta vivencia fe, más bien veo que cosas pueden y deben complementarias.

En ningún momento afirmado ni he querido que los cristianos gan que ir por las cosas que no compartan o que compartir la vida marginados. Naturalmente todos los cristianos hacerlo todo. Pero si cristianos habrán de dar su opción por los más como lo hizo Jesús.

No se puede vivir poesía y otras dimensiones de la vida humana me reafirmo en que más contemplación de za en el mundo en q mos, y en Africa, Asia roamerica (también en nas zonas subdesarrolladas España) más progreso distribución de la riqueza. Madre Teresa podrá puntos de vista particular me parece muy bien que no esté de acuerdo con Sin embargo su labor en contra de la lucha justicia. Usted se empeña en contradicción cosa con la otra. El es las prácticas de la Madre para la revolución. para mi es una persona está dando el calor seguramente más que más que yo. Y una persona merece su respeto y el Yo no me creo en posesión de la verdad absoluta.

que digo son opiniones relativas. El ejemplo de Diogenes puede ser para usted y para mi. Y que que lo que digo no es para una sociedad en to. Para mi el gran milagro de Dios, si es que así lo llamar, es la unión de en la lucha para construir un mundo más justo y para esa unión vino principalmente Jesús al mundo.

En todo ese escrito que critica no se habla de vez de milagros solo de de manifestó el encarnado Jesus con unas personas crear conciencia en todos de su liberación. Sinceramente creo que el artículo tiene poca relación con el mío, sobre todo este último sin prejuicio

UN CREYENTE

Asamblea Provincial de UCD

PREVALECIERON LOS PACTOS INTERNOS

Fue votada mayoritariamente la lista unificada de compromisarios

La Asamblea Provincial de Unión de Centro Democrático (UCD) que tuvo lugar a puerta cerrada el pasado sábado por la tarde en el Pabellón Municipal de Deportes de Alicante, y que habría de elegir los compromisarios que representarían al partido en su segundo Congreso Nacional a celebrar en el próximo mes de enero, se iniciaba bajo el signo de una aparente unión a juzgar por los muchos comentarios que se podían captar de entre los muchos delegados asistentes, que si bien estaban convencidos de



de las distintas corrientes de opinión internas. Esto hacia preveer una Asamblea un tanto «movida», por lo que se hizo necesario un acuerdo Gámir-Galant a fin de que se negociase una única lista a la búsqueda de la unión de los ucedistas; lista que, según que criterios, vino en llamarse de integración o de síntesis y que fue elegida por la asamblea, pese al disgusto de muchos elementos de la base que a lo largo de la asamblea no dejaron de mostrar su descontento e incluso, como sería el caso del secretario de Orihuela, llegaron a propugnar la abstención, para más tarde declinar esta postura y dejar a libre elección de cada uno la manifestación de su voto.



que la única lista que se había presentado a la asamblea sería la respaldada mayoritariamente, no dejaban de expresar la posibilidad -en parte temor por cuanto esto podía significar- de que pudiese aparecer en el último momento una segunda lista que hubiese podido romper los flacos hilos sobre los que se sustentaba ésta unión y puesto de manifiesto las divergencias existentes entre las distintas corrientes de opinión dentro del partido -principalmente socialdemócratas y demócrata-cristianos, o lo que es lo mismo Gámir y Galant- sacadas a relucir en muchas ocasiones, y más próximamente, en la asamblea local última que habría de elegir delegados para la asamblea provincial.

Sin embargo la sorpresa no surgió y la lista unitaria que se había presentado salió adelante con el manifiesto respaldo mayoritario que le dieron los delegados de los ocho partidos judiciales en que se divide el partido en la provincia -Alcoy, Alicante, Elche, Elda, Denia, Orihuela, Villajoyosa, y Villena- y que arrojaron los siguientes resultados: 603 a favor, 88, en blanco; y 5 nulos.

LOS DEMOCRATA-CRISTIANOS GANARON LA PARTIDA

Hasta el viernes, día anterior a la asamblea, se habían mantenido dos listas que venían a sostener las discrepan-

Otros por el contrario dejarían patente su malestar por esta negociación habida entre Galant y Gámir, con ostensibles ademanes de disgusto a la vez que expresaban frases como: «¡Esto no puede ser; no puede ser!.. Aquí los que se han llevado la partida son los demócrata-cristianos, o sea, Galant».

Y mientras que el señor Luis Gámir se mostraba bastante parco en palabras poco antes de dar comienzo la asamblea quizás por temor a un resulta-

do poco previsible, posteriormente en su discurso a los delegados, abundó en la idea de que el resultado había correspondido a la unificación de opiniones internas que se habían consolidado en el trayecto político recorrido por la UCD en los tres últimos años. En definitiva unidad y cohesión se desprendían del mismo.

Por su parte Joaquín Galant nos dejaría de manifiesto que se había llegado a un acuerdo de síntesis para intentar que el partido funcionase unido, sobre todo cara a las dificultades que UCD viene teniendo a nivel de Gobierno, con lo que la elección de esta lista había sido un paso decisivo. Ciertamente esta composición de la lista que había sido pactada no que daría sin una contraprestación para los demócrata-cristianos de Galant dentro del partido, en el que solicitan una mayor participación de la obtenida hasta ahora.


Así mismo, diputados provinciales y del Congreso, mostraban su satisfacción por haberse llegado a este acuerdo final en la composición de la lista que había sido compuesta -se referían a los demócrata-cristianos- con personas de criterios más flexibles que los mantenidos



por Antonio Quirant -número uno de la lista que, en la asamblea local de la UCD-Alicante, estaba apoyada por el señor Galant y que terminó como el rosario de la aurora- del que se habló le habían levantado expediente disciplinario en el partido, así como que le había sido rechazada por unanimidad del Comité Ejecutivo Provincial la impugnación de ésta asamblea que había presentado.


Al final, pues, satisfacción cautelosa por parte de muchos y desacuerdo manifiesto por parte de otros ante la elección de compromisarios en esta asamblea provincial y que habrán de asistir al congreso nacional, en donde habrá de ofrecerse esa cohesión que se propugna.

TOMAS RAMIREZ
(Fotos: Carlos Mercader)

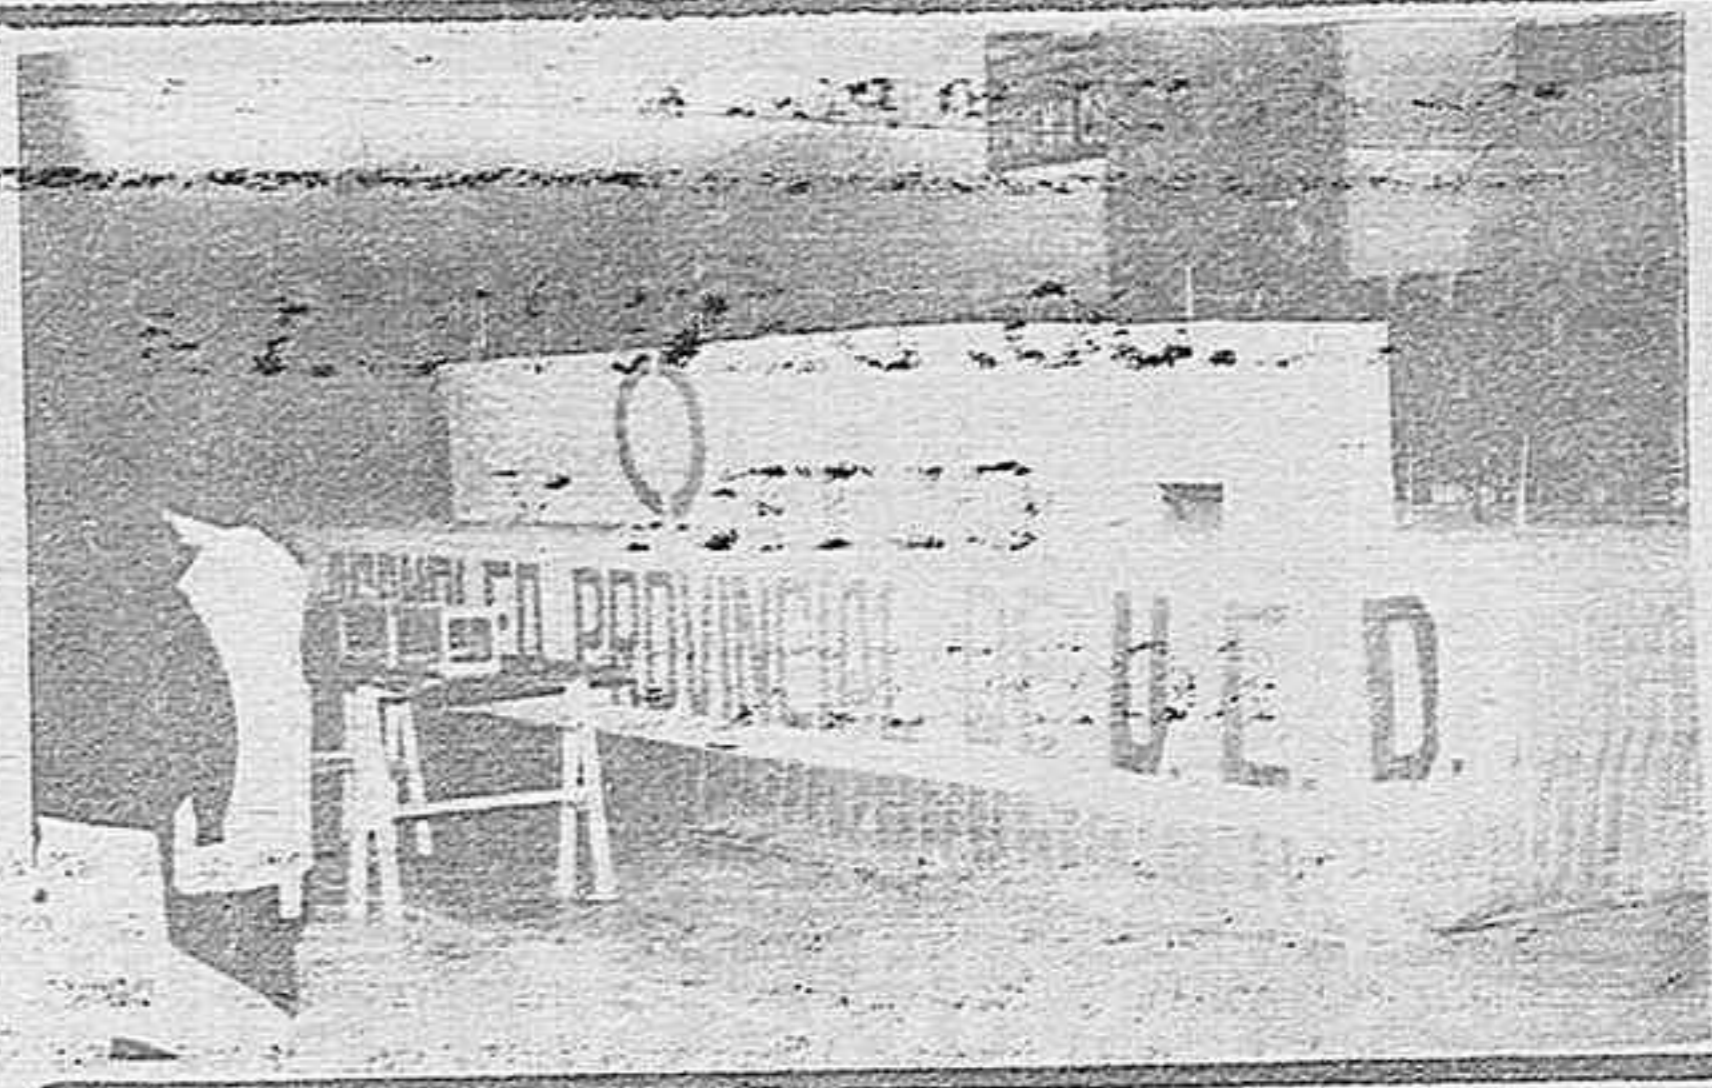

LISTA DE COMPROMISARIOS AL II CONGRESO NACIONAL

- | | |
|--|--|
| 1º.- Peral Ayala, Juan Vicente. | 41º.- Miralles Grancha, José |
| 2º.- Diaz Alperi, Luis. | 42º.- Miro Sanjuan, Salvador. |
| 3º.- Galant Ruiz, Joaquín. | 43º.- Mojica Costa, Pascual. |
| 4º.- Serrano González, Manuel. | 44º.- Moreno Barbera, Mariano. |
| 5º.- Sorribes Mur, José Luis | 45º.- Moya Bernabeu, Rafael. |
| 6º.- Sastre Bernabeu, José. | 46º.- Navarro Santo, Enrique. |
| 7º.- Cano Cano, Camilo. | 47º.- Padiá Bailon, Esther. |
| 8º.- García Pertusa Giménez, Rafael. | 48º.- Pastor Soler, Rafael. |
| 9º.- Alonso Gutierrez, Manuel. | 49º.- Paya Pérez, Juan. |
| 10º.- Alvaro Ballester, Matías. | 50º.- Pérez Maeso, José Luis |
| 11º.- Amerigo Asin, Luis Carlos. | 51º.- Peyro Diaz, Francisco. |
| 12º.- Barceló Pérez, Miguel. | 52º.- Quiles Parreño, José. |
| 13º.- Barceló Sanjuan, José. | 53º.- Ramis Llorca, Felipe. |
| 14º.- Bercial Mengual, Javier. | 54º.- Reig Trenzano, José. |
| 15º.- Berna Alcaraz, Francisco. | 55º.- Rodríguez Cerda, Mariano. |
| 16º.- Blasco Bonet, Vicente | 56º.- Ronda Calvo, Francisco. |
| 17º.- Crespo Sala, Jaime. | 57º.- Ros Olivares, Antonio. |
| 18º.- Cutillas Albertus, Antonio. | 58º.- Rosello Martínez, Juan |
| 19º.- Dato Gómez, Pedro. | 59º.- Rosser Marín, Manuel |
| 20º.- Diaz Cerros, Antonio. | 60º.- Ruiz Chazarra, José Manuel |
| 21º.- Espinosa Chapinal, Antonio. | 61º.- Sánchez Ferrer, Fernando. |
| 22º.- Fabregat Paya, Antonio. | 62º.- Santonja Gusbert, Francisco |
| 23º.- Franqueza Millet, Eduardo. | 63º.- Silvestre Soler, Agustín. |
| 24º.- García Ortuño, Francisco. | 64º.- Sirvent Sirvent, Guillermo. |
| 25º.- García Ortuño, Teresa | 65º.- Soriano Moles, Lucas. |
| 26º.- García Herrero, M ^a José. | 66º.- Valor Feidro, Miguel. |
| 27º.- García Villaroya, Anatalio. | 67º.- Verdú López, Luis. |
| 28º.- Giner Mestre, Antonio | 68º.- Vicedo Calpena, José Antonio. |
| 29º.- Giner Pérez, Pascual. | 69º.- Zaplana Belen, Abel. |
| 30º.- Godoy Murcia, Agustín. | 70º.- Zaplana Hernández-Soro, Eduardo. |
| 31º.- Gomis Gavilan, José Luis. | |
| 32º.- Lafuente Lafuente, Julian. | |
| 33º.- López Climent, Jaime. | |
| 34º.- López Morales, Domingo. | |
| 35º.- López Pérez, José. | |
| 36º.- Lozano Avila, José. | |
| 37º.- Martínez Tortillol, David. | |
| 38º.- Marzal Pastor, Vicente | |
| 39º.- Mazon Seva, Abel. | |
| 40º.- Miralles Grancha, José | |

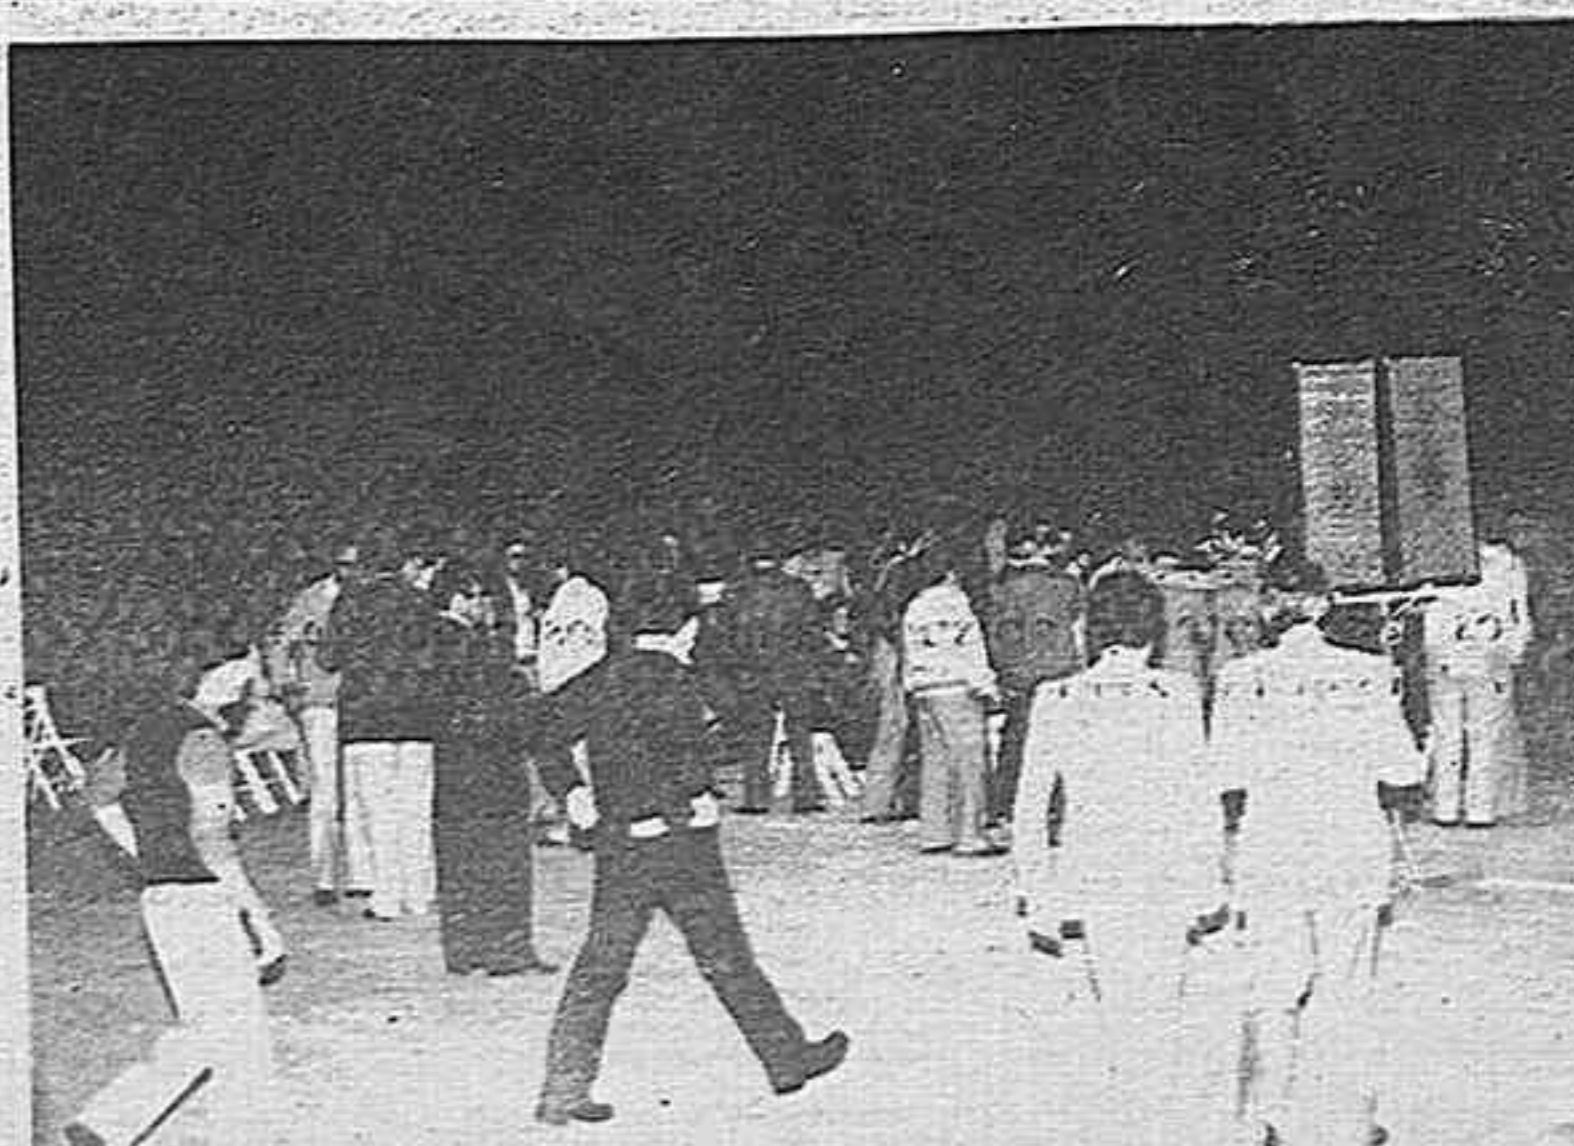

Plaza Condessa de Via Urbana: Una vergüenza pública

Los Proyectos de Reforma duermen el sueño de los justos en el Ayuntamiento

La Plaza Condessa Via Manuel se encuentra situada en un sitio clave de Orihuela, por donde pasa todo el tráfico que se dirige hacia Murcia, y por donde debido a la presencia del Palacio de la Granja pasa todo el turismo que nos visita. Esto sólo, además de la necesidad en sí, debiera haber hecho que se hubiera puesto fin al estado lamentable que presenta la plaza desde hace diez años. La anterior Corporación no hizo nada, como se puede deducir de lo anteriormente dicho, solo un proyecto realizado por el entonces arquitecto municipal Antonio Orts Orts, que sin ser muy expertos se puede observar a simple vista que es inviable y sobre todo absurdo. Al entrar la nueva Corporación fue el concejal delegado de Urbanismo, Juan Bellod Solé quien en una moción «monumental» afirmó la urgente necesidad de que se procediera a la remodelación de varias plazas de Orihuela entre las que se encontraba con carácter de urgencia Via Manuel. El asunto quedó así hasta que en marzo de este año Juan Bellod presentó una moción al Pleno explicando la situación de la Plaza.

Las causas por las que se encuentra así y la solución del problema. Moción que después de siete meses sigue durmiendo en alguna estancia municipal.

DOS PUNTOS DE VISTA EN EL ENFOQUE DE LA SOLUCION

La moción del concejal delegado de Gestiones Urbanísticas plantea la cuestión como sigue:

«Excmo. Sr: Juan Bellod Solé, concejal delegado para Gestión Urbanística de S^a S^a el Sr. alcalde

presidente de esta Exma. Corporación, comparece mediante el presente escrito para como mejor proceda decir:

Que la plaza de la Condessa de Via Manuel, fue en su día, y lo sigue siendo legalmente, un espacio vial o público comprendido entre las manzanas (de la hoja nº 10 del parcelario del Ministerio de Hacienda de 3 de diciembre de 1969) nº 7 por levante, nº 21 por norte poniente y nº 35 por mediodía

Que como anexo número 1 a este escrito se presenta copia de dicho parcelario en que también se ve como se accede a dicha plaza por las calles de Doctor Sarget y de La Paja.

Que los límites individuales a esa primitiva y actualmente legal plaza de Via Manuel son:

Por Poniente, finca nº 32 Catastral de la Manzana 21 correspondiente en Policía Municipal al nº 1 de Via Manuel, Palacio de los Condes de la Granja, en cuyos bajos y en encomiable obra de respetuosa reutilización, se ubican un «pub» una galería de arte y una agencia de viajes.

Por Norte, desembocadura de la calle de La Paja y monstruosa reciente construcción sobre finca Catastral nº 31 de la misma manzana 21 nº 2 de Via Manuel en Policía Municipal, en cuyos bajos se ubican los almacenes reguladores de Tabacalera Española cuyo concesionario, D. Manuel Brotons me manifiesta su buena disposición a salir de ese emplazamiento cuando hayan terrenos disponibles en el proyectado polígono industrial.

Por mediodía con las fincas catastrales 05, 06, 07 de la manzana nº 35 hoy integradas en una nueva edificación (de estilo acertadamente bautizado «Comisión de Bellas Artes» por una estudiosa de nuestra ciudad procedente de la Universidad de Murcia) dedicado a viviendas y bajos comerciales, por una cuña de notable edificio 01-35 catastral, correspondiente al nº 4 de López Pozas (calle del Angel) en Policía municipal.

Por Levante, con los hoy solares 01 y 02 de la manzana 07 propiedad respectivamente de los herederos de doña Dolores Costa y del Excmo. Ayuntamiento.


Que estos límites de Levante son los que hay que definir a corto plazo, proyectar su remodelación y ejecutar lo acordado en el tiempo más breve posible que a juicio del que suscribe y de acuerdo con la Ley del Suelo no debe en modo alguno exceder de dos años.

Que con número 2 de los


anexos a este escrito se acompañan un plano a escala 1:100 que muestra cuál era la situación física y catastral de la plaza de la manzana 07 que afecta.

Que en 1972 y según anexos se iniciaron gestiones de regularización que tras diversas vicisitudes que no vienen al caso determinan actualmente las zonas de propiedad:


Del Excmo. Ayuntamiento De Don Juan Villacescusa De herederos de doña Dolores Costa, respectivamente,

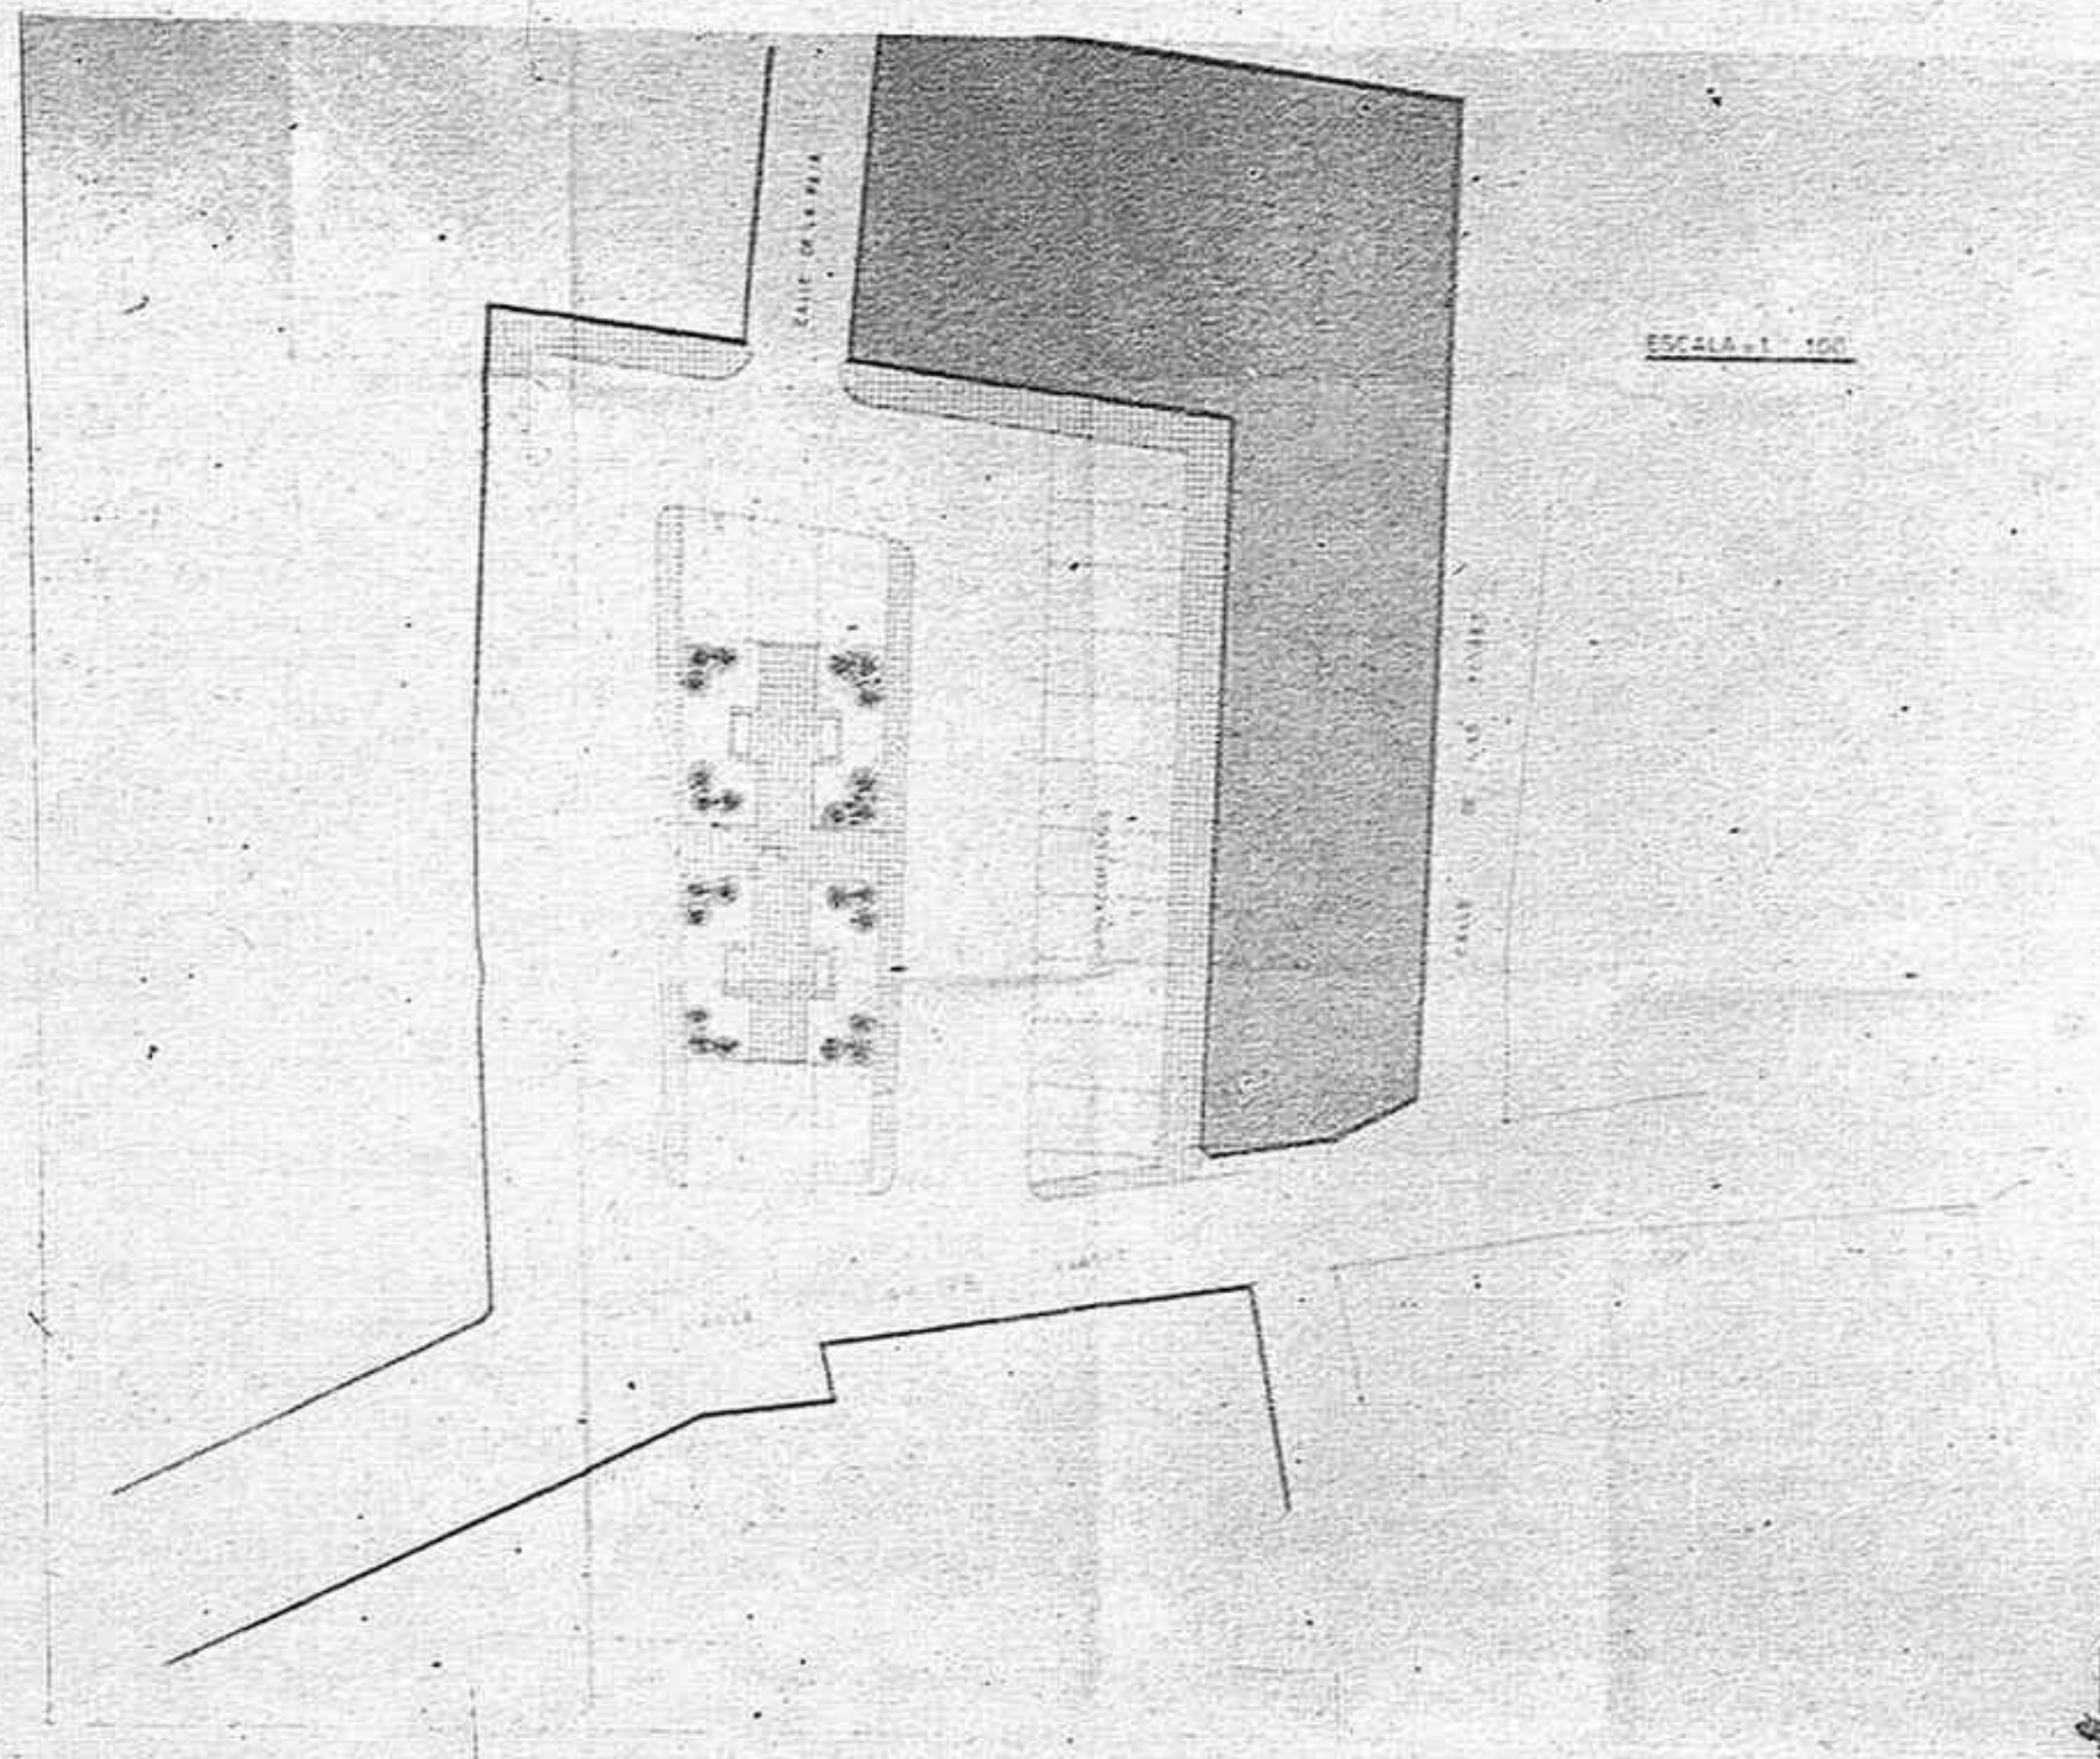

Posible solución urbanística de la plaza presentado por Juan Bellod.

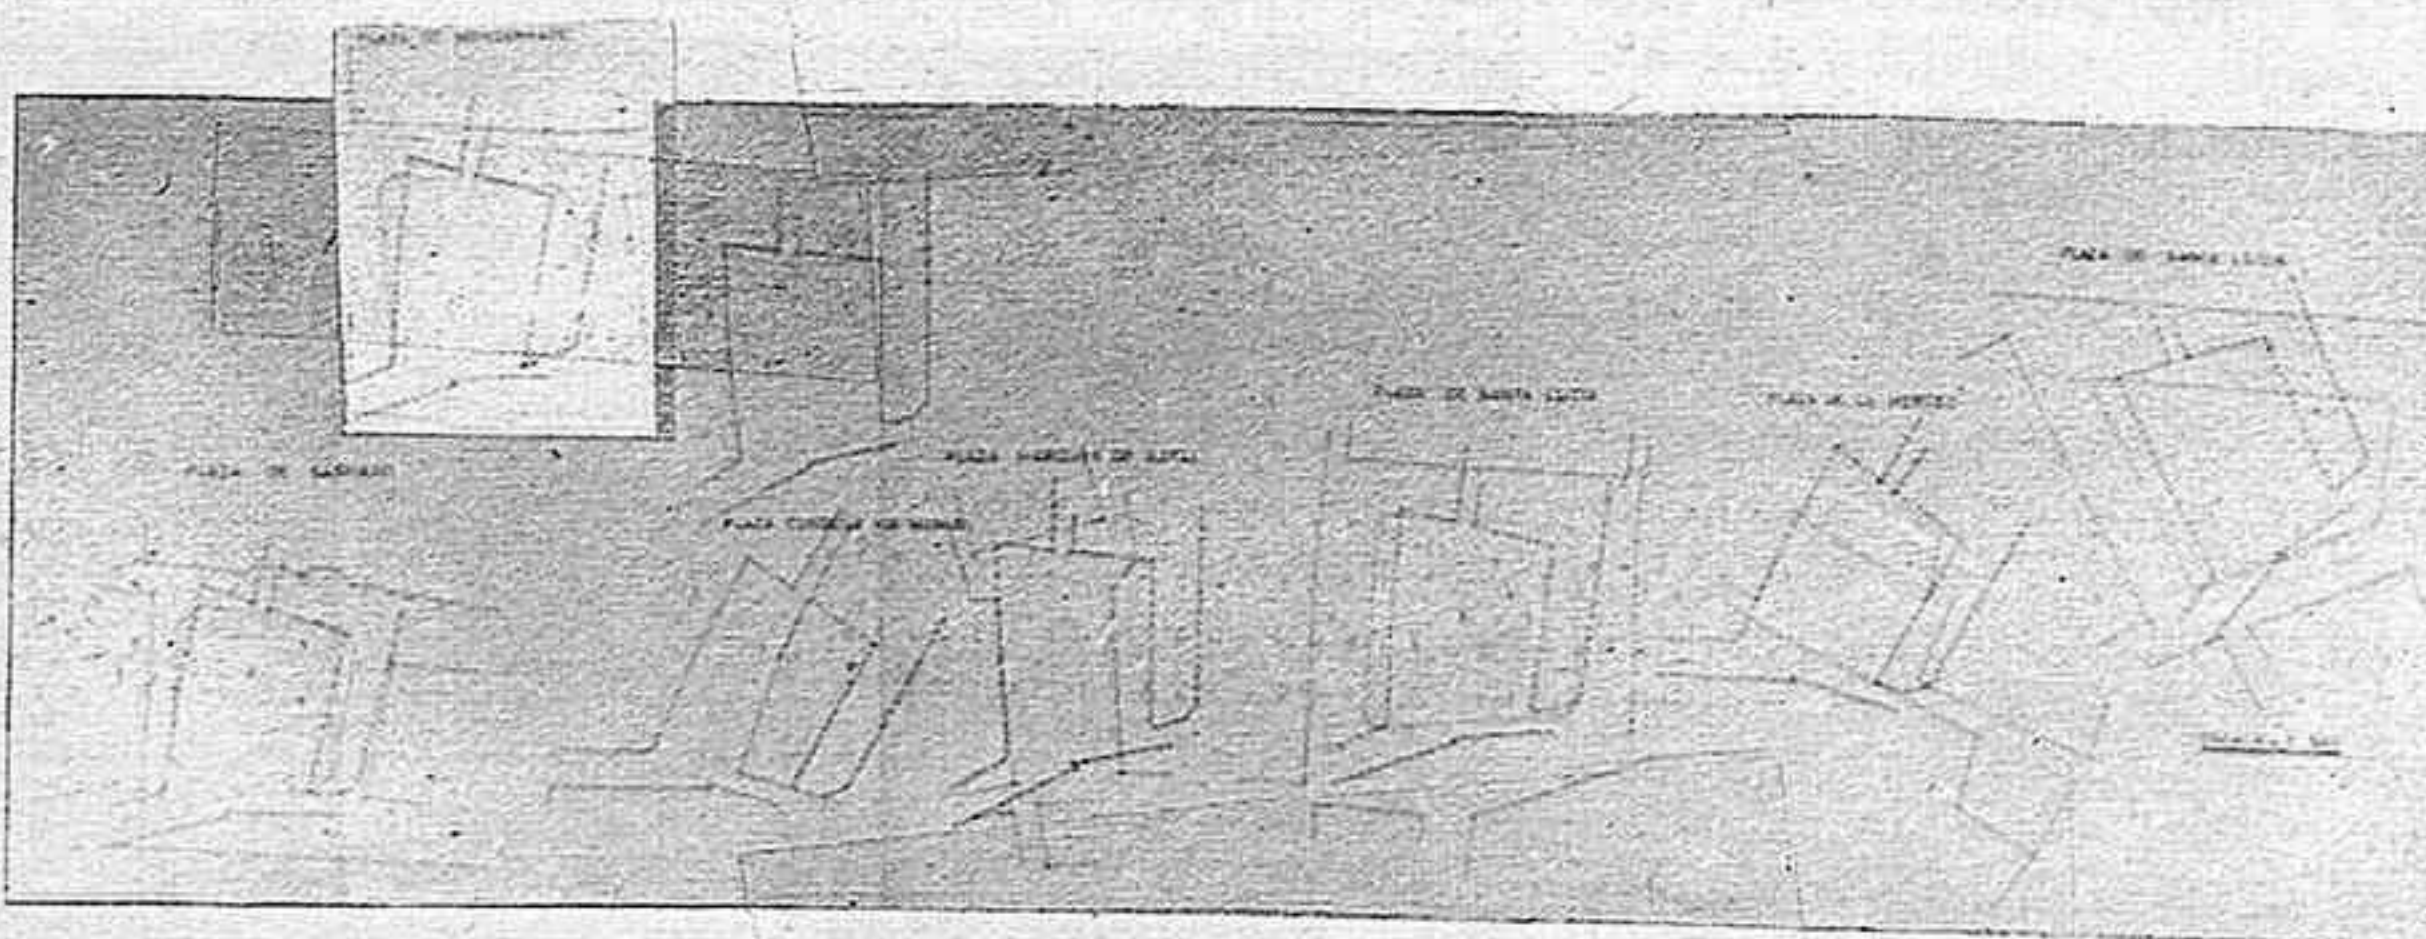

Comparación sobre plano de lo que sería la plaza en relación a las otras plazas oriolanas. Como se puede ver la que más se asemeja en cuanto a tamaño es la plaza Marqués de Rafal

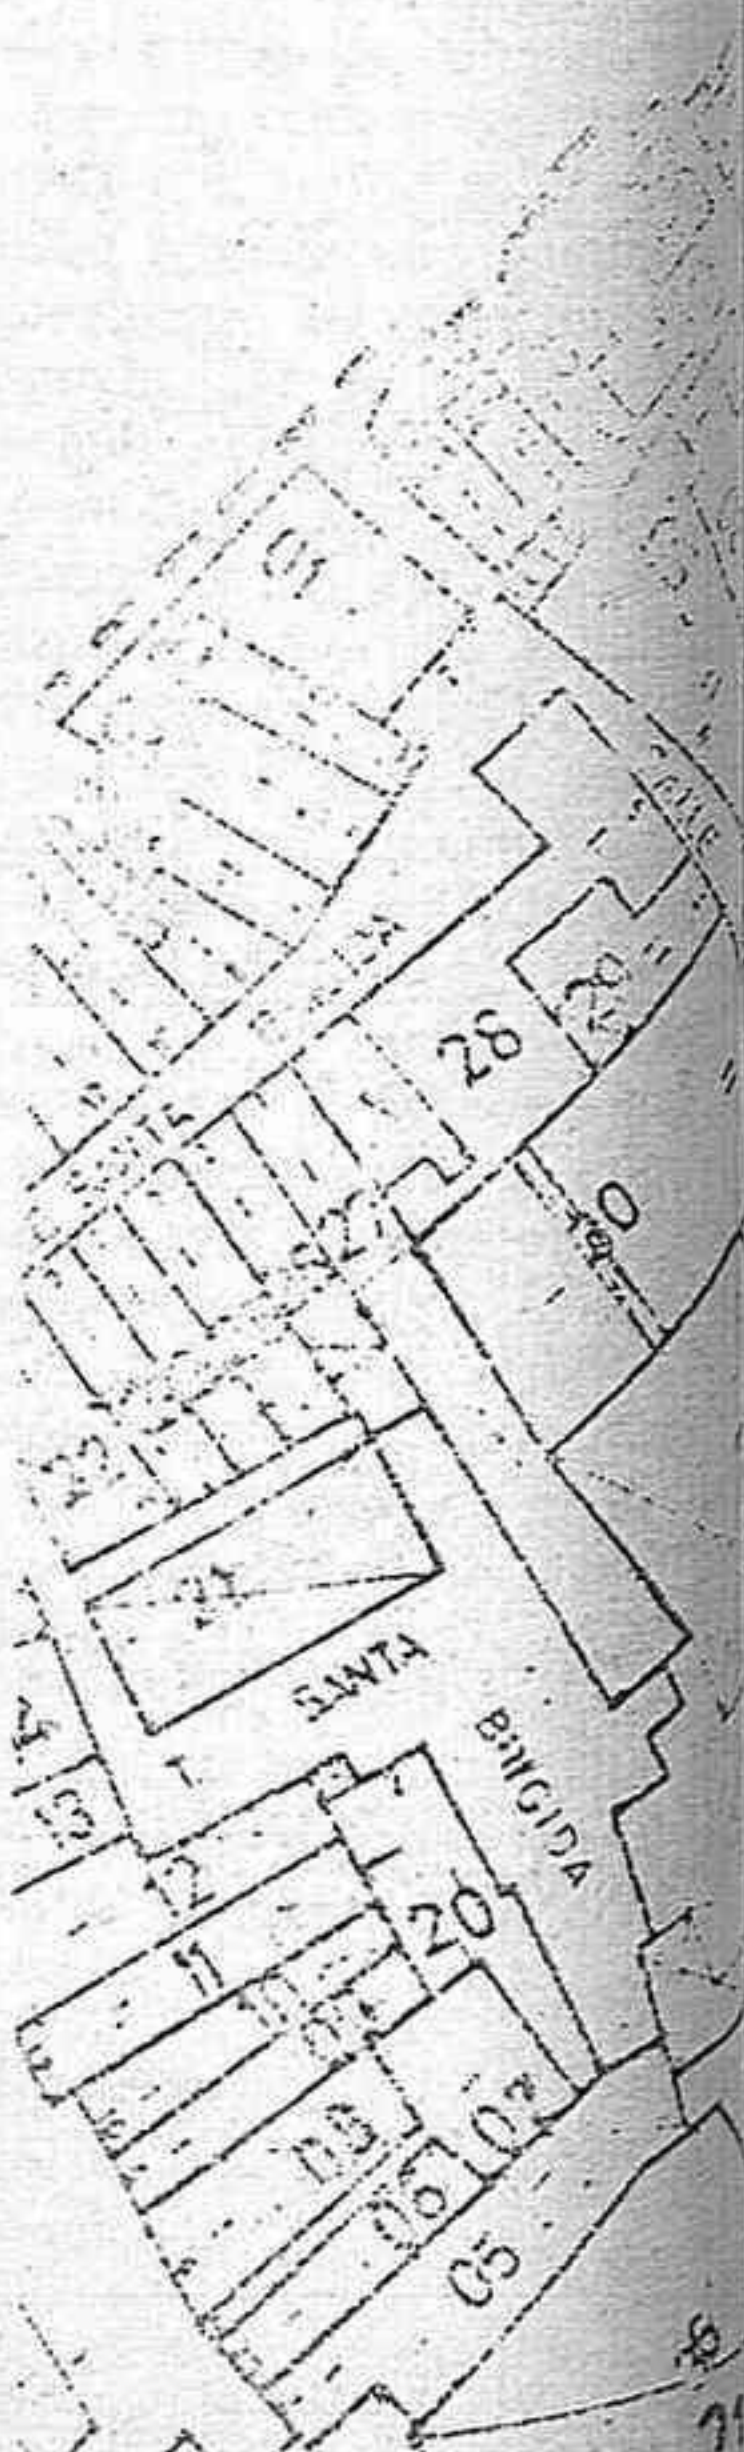

(Viene de la anterior)

Plaza Condesa de Via Manuel Una vergüenza pública

mente el solar municipal que resultaría.

Es el ruego que hace a la Excm. Corporación a la que desea que proteja Dios muchos años.

Orihuela, a 12 de marzo de 1980.

JUAN BELLOD SOLE
(Alianza Popular)

EXCMO. AYUNTAMIENTO DE LA CIUDAD DE ORIHUELA

Como complemento a esta moción se adjuntan, con número 14,15 y 16 respectivamente, planos mejor resueltos por el Sr. Arquitecto municipal de cada uno de los dos criterios de solución de la plaza y escrito de varios funcionarios municipales pronunciándose por la segunda y solicitando del Ayuntamiento venta a cambio por obras del solar municipal resultante para promoción de una comunidad de propietarios de viviendas sociales para trabajadores de este Excmo. Ayuntamiento.


Orihuela, a 14 de marzo de 1980

EL AYUNTAMIENTO TIENE QUE PRONUNCIARSE YA


Los planteamientos están claros en la moción del concejal aliancista y no vamos a abundar sobre ellos. Sólo hacer notar que si es incomprensible que cualquier moción de cualquier concejal no siga un proceso normal y duerma meses y meses en el olvido administrativo, resulta aún más incomprensible cuando la moción es de un concejal delegado que tiene encargada una labor muy específica en el Ayuntamiento y que por tanto, sino se quiere entorpecer esta labor, la Corporación en Pleno debe darle lo antes posible su visto bueno o su visto malo.

La solución a una plaza, que de alguna manera es la tarjeta de visita de los turistas que cada vez más se acercan a nuestra ciudad «histórico artística monumental», no puede seguir esperando. El alcalde-presidente del Ayuntamiento tiene la responsabilidad de que las propuestas de sus delegados pasen a Pleno para que se discutan y si se ven acertadas se asuman. Y no vale escusarse con los funcionarios municipales, pues el alcalde también tiene la responsabilidad de hacerles cumplir con su misión.

Texto y foto:
ASUNCIÓN RUIZ

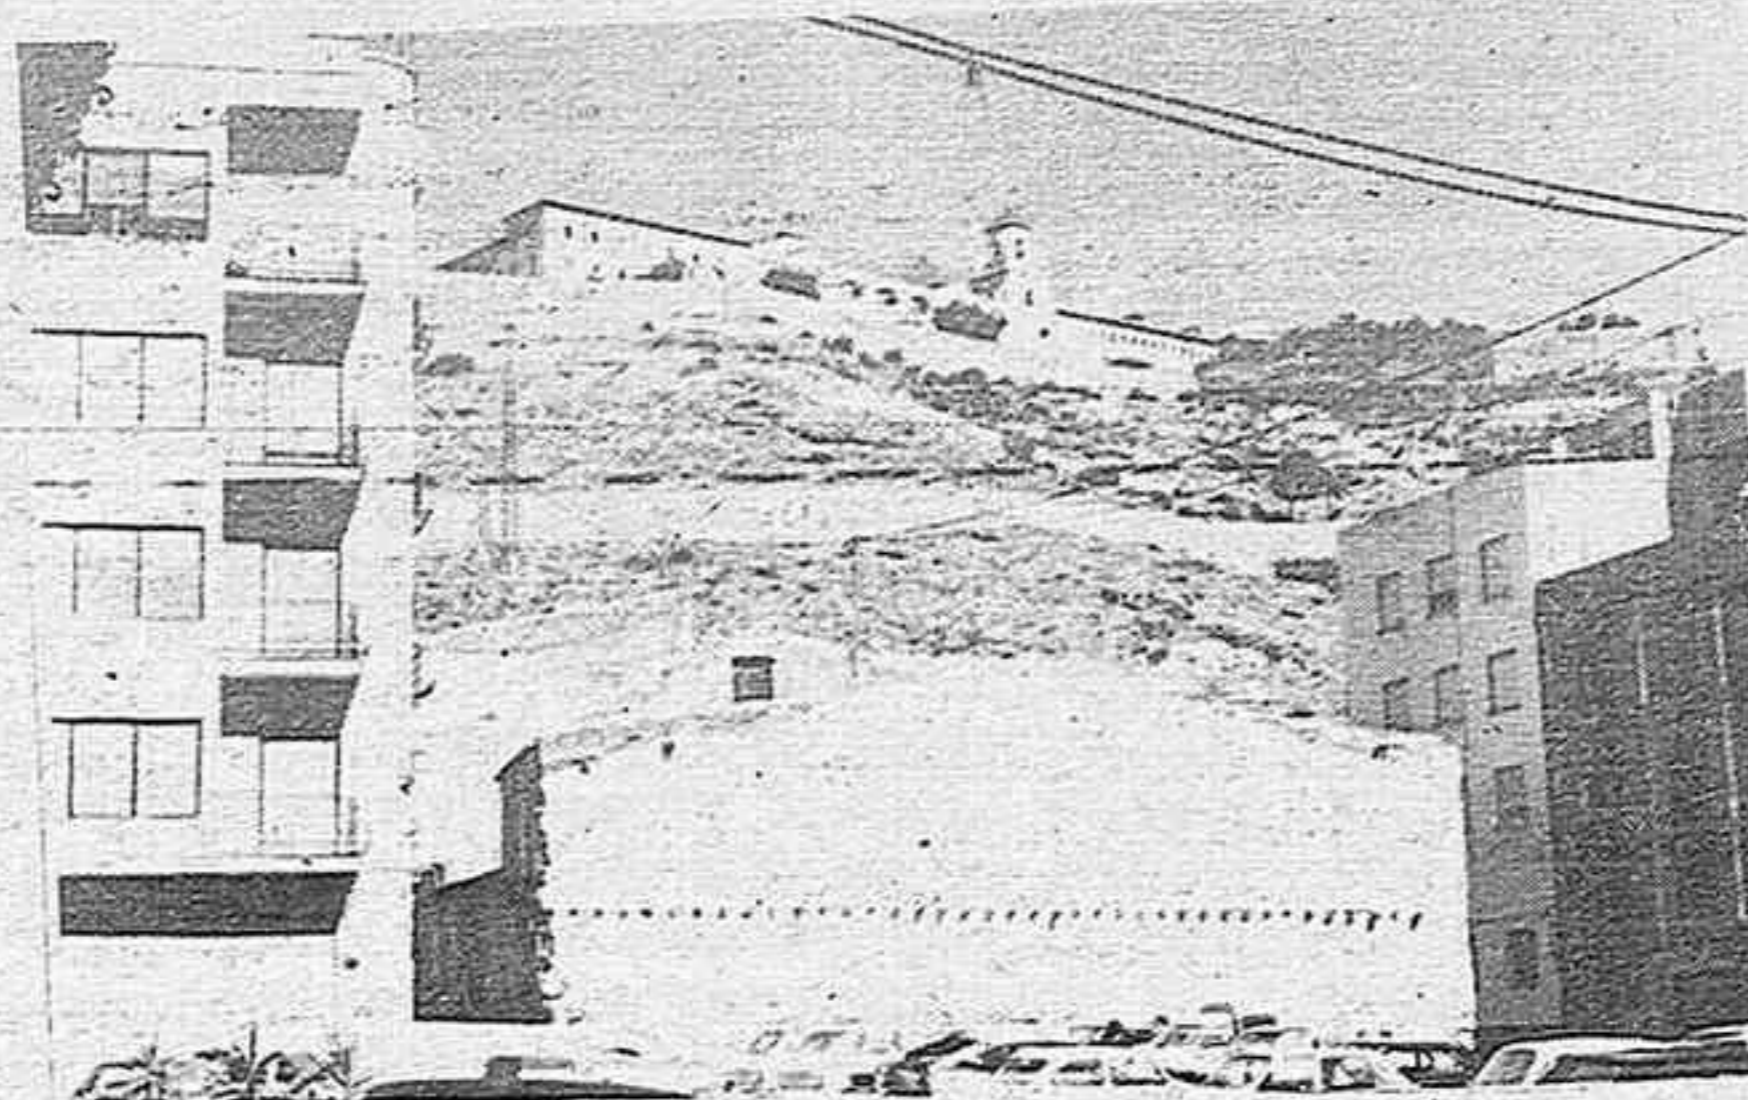

Altura deseable de coronación del edificio que se construya en lo que será fachada norte de la futura plaza, para preservar la vista del seminario. Y posible desmochado es su día del «Monstruo» de edificio construido al lado del Palacio

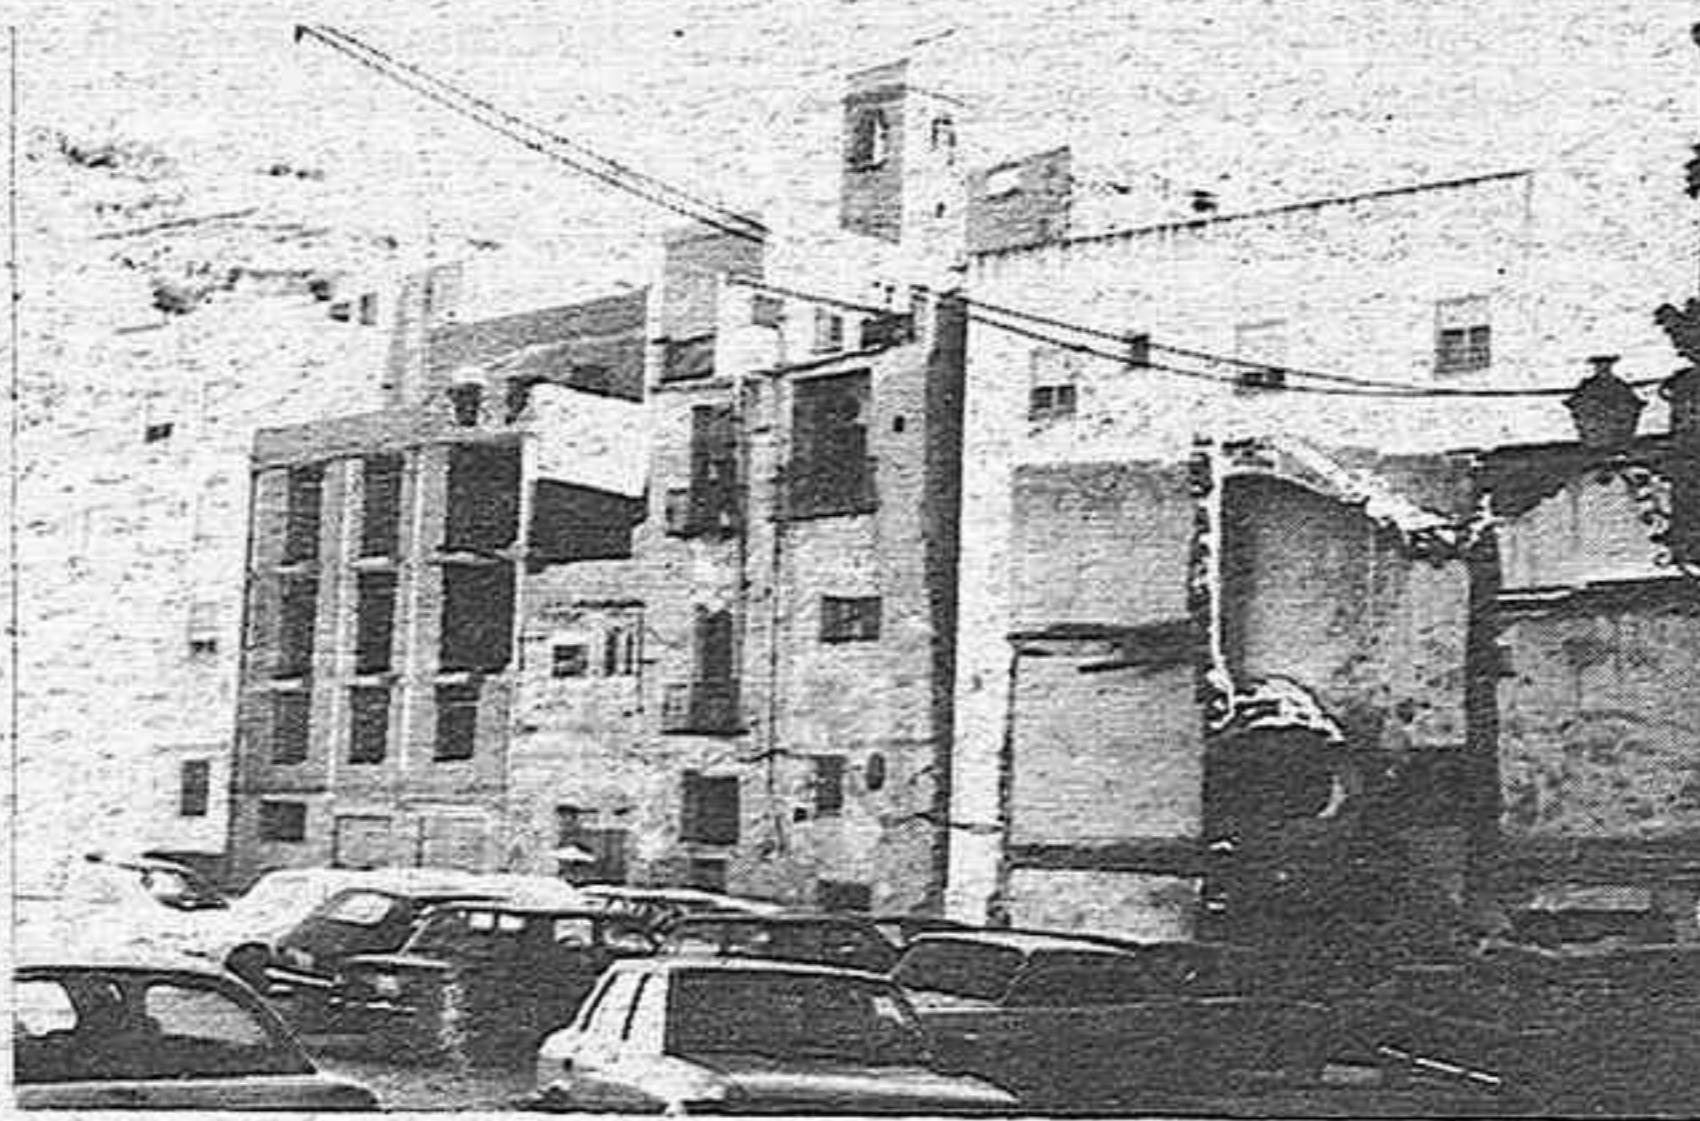


Esto, quitando la cochambre que se observa a la derecha, sería la fachada de Levante, a tapar según la propuesta de Bellod.



El Palacio de la Granja digno de otro entorno.



Y por el edificio de la derecha de estilo «Comisión de Bellas Artes» según la denominación propia apuntada por Bellod.

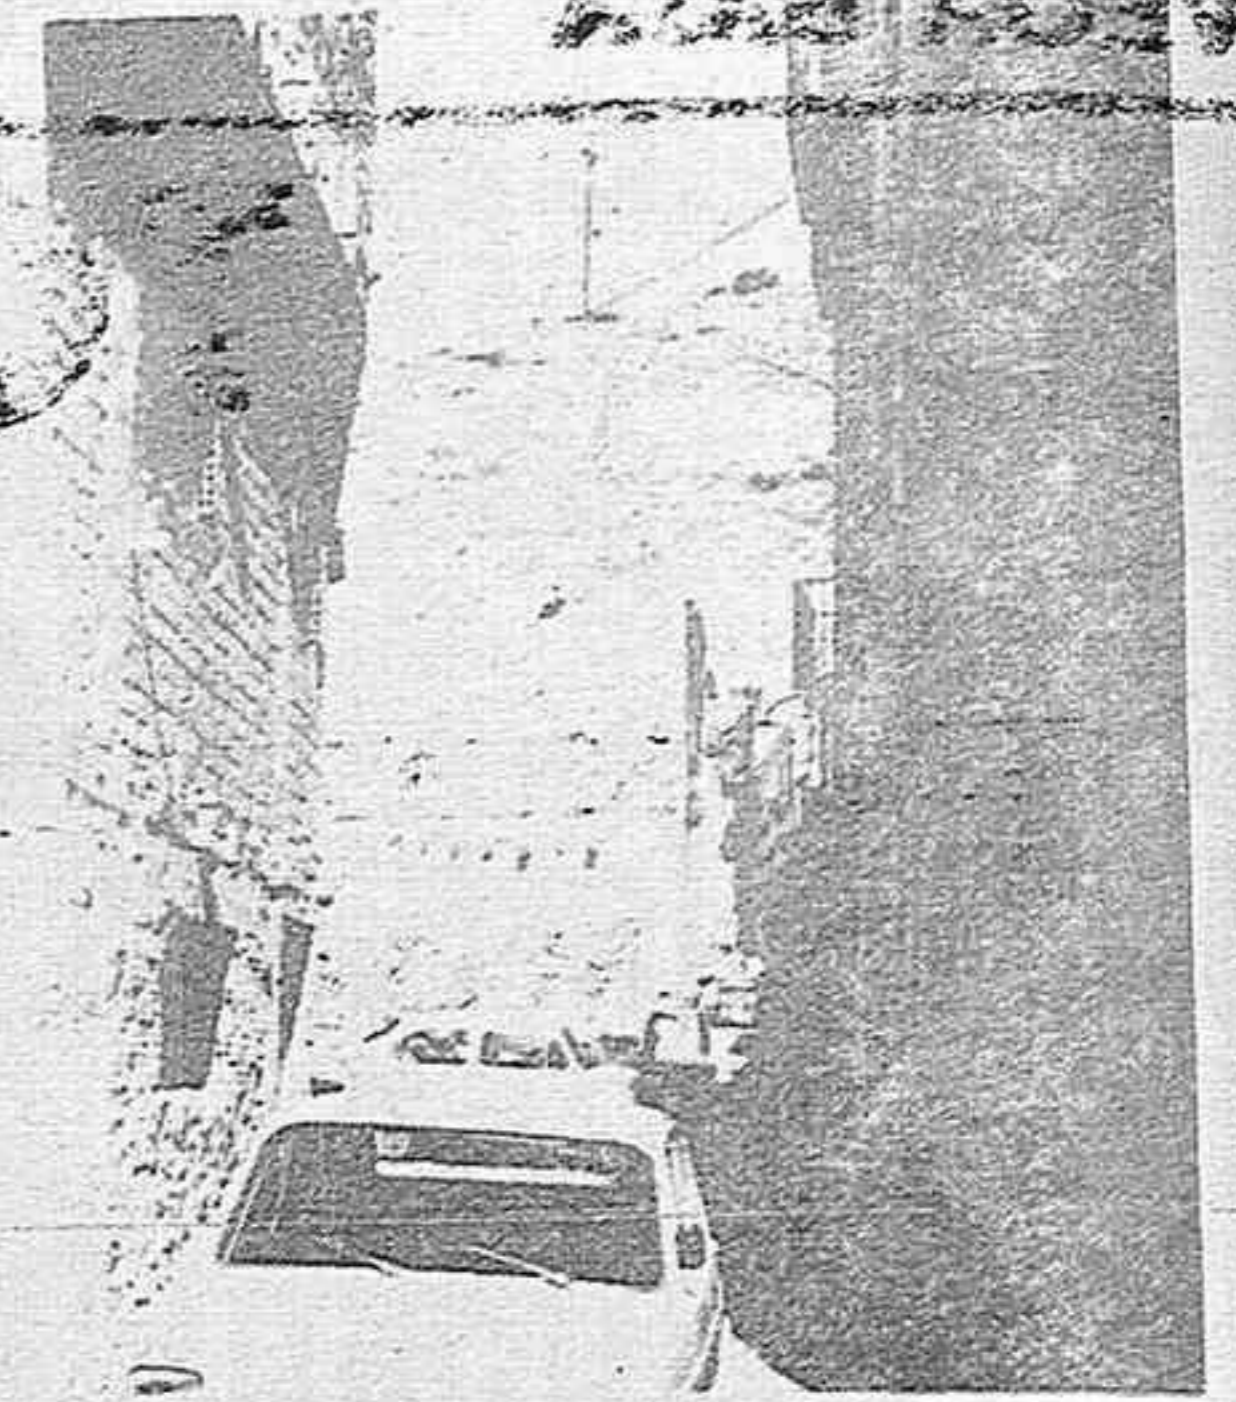

Calle de las Flores. El proyecto de Orts rompería esta típica calle.

CARTA DEL ARQUITECTO ALFONSO FAJARDO AGUADO

Avda. Mendez Nuñez, 4

4 de marzo de 1975

Sr. D. Manuel Martínez Galiano
Orihuela

Querido amigo: Ayer recibí dos saludos tuyos, uno de los cuales me ha extrañado, por no tener idea de lo que iba, ni encargo alguno. Se trata de pavimentado en Torre de la Horadada, del cual no tengo plano de poblado y por tanto no sé cuales, ni cuántas calles se van a asfaltar, ni tampoco, me han indicado qué tipo de los varios que existen, se va a adoptar para su pavimentación, ya que los precios de unos a otros varía sensiblemente, y todos estos datos son muy necesarios.

En cuanto al Plan de Reforma, del sector Santa Justa Via Manuel, ya he recibido los datos de propietarios etc., en el plano general se observa unas líneas de trazos, que amplían la calle Sarget y López Pozas siguiendo hasta la Plaza de Sta. Justa. Es preciso saber:

1) Si se van a expropiar todas las fincas afectadas por dicha línea de corte o retranqueo, de las que tengo los datos, o cuales son las necesarias e imprescindibles, porque si las expropiamos todas será un proyecto nada factible por el importe del valor expropiatorio, las reclamaciones de dueños inquilinos etc., todos éstos extremos hay que aclararlos de una manera definitiva. Porque tampoco se pueden hacer expropiaciones parciales para colocarse a línea ya prevista porque sería ruinoso para el Ayuntamiento, lo mejor como decía es expropiar las imprescindibles, y aprobar al mismo tiempo las alineaciones futuras que serían obligatorias.

2).- Respecto a la Plaza de Via-Manuel hay que pagar los solares de las casas que se han derribado, previa su valoración.

Teniendo en cuenta que si la Plaza se amplía hasta la calle de «La Paja» la fachada que enfrenta al Palacio, es deplorable las que tienen las fincas de dicha calle, entonces habría que reconstruir estas fachadas a cargo del Ayuntamiento, sin ningún posible beneficio económico posterior.

Existe otra solución y es construir un edificio, mejor dicho dejar un solar de unos 10 metros de anchura, pero con el proyecto de fachada ya prefijado y venderse en parte a los propietarios de las casas expropiadas de la Plaza, el resto sacarlo a subasta pública, con objeto de obtener beneficios.

Estuve en Orihuela hará unos 10 días, y no estaban, ni alcalde, secretario etc., porque fui para aclarar todos estos detalles, que le pregunto.

La saluda atte.



La fachada-sur estaría formada por la del edificio noble de la izquierda

TORREVIEJA

CRISIS MUNICIPAL DE LA MAYORIA SOCIALISTA

¿TORMENTA EN UN VASO DE AGUA?

De repente, cuando en apariencia nadie lo esperaba, corrió primero el rumor, y luego la noticia, referente al abandono temporal en sus funciones del primer teniente de alcalde del Ayuntamiento de Torre Vieja, D. Antonio Dols Sala, miembro de la mayoría socialista que gobierna el municipio. En principio, se decía que el Sr. Dols Sala se tomaba unas vacaciones no inferiores a seis meses debido a problemas de índole personal, argumentación ésta muy socorrida y utilizada, tras de la cual siempre o casi siempre suelen haber motivaciones de otra índole. Pretendimos pues enterarnos de lo que pasaba dentro del seno de la agrupación socialista de Torre Vieja, utilizando para ello el único método que conocemos hasta la fecha, preguntar a los implicados en el tema. El protagonista, D. Antonio Sala, nos dijo que después de un verano de trabajo agotador necesitaba descansar, ocuparse de sus cosas, desintoxicarse, y poner en orden sus ideas. Para ello había mandado una carta dirigida a la Alcaldía solicitando tres meses de permiso, carta que hasta la fecha no había sido contestada. Argumentó también el primer teniente de alcalde que problemas había en todos los sitios y que su partido a escala local no se libraba tampoco de ellos, pero que si no los sacaban sus compañeros a relucir (los problemas), él no lo haría a no ser que se viera obligado a ello.

Por su parte, la primera autoridad local, la alcaldesa Dña. Rosa Mazón Valero, puso especial énfasis al afirmar que no existía ningún tipo de problemas ni en la agrupación ni mucho menos entre el grupo de concejales socialistas, considerando además la función de su primer teniente de alcalde al frente de la Delegación de Hacienda como imprescindible e insustituible, al menos por un periodo de tiempo tan prolongado, por lo cual era que no era en modo alguno partidaria de concederle permiso.

dejaría tal decisión en manos de los órganos provinciales de su partido, pues al fin y al cabo ambos estaban sometidos a la disciplina del PSOE. Por último, la primera autoridad se mostró contrariada por la inexactitud de los términos en que había aparecido la noticia

relativa al hecho en un periódico provincial.

Fuentes generalmente bien informadas (en los pueblos también las tenemos) enfocan el asunto desde la perspectiva de un posible desplazamiento de la influencia que en la terminación de los asuntos municipales venía gozando el Sr. Dols, influencia, poseída ahora por el secretario general de la Unión local del PSOE, D. Gabriel Samper, también concejal así como en que se ha producido un conflicto de funciones, al realizarse gestiones diversas sin el conocimiento del Sr. Dols, el cual según hemos podido saber citó a sus compañeros de partido que a la vez son concejales en el Ayuntamiento de Torre Vieja, para aclarar todo esto, y a la hora de la reunión se encontró con toda la agrupación local y dos miembros de la comarca, además de los citados. Al término de dicha reunión todo pareció quedar claro pero a los pocos días el señor Dols envió la carta mencionada a la Alcaldía, donde se encuentra sin contestar desde el pasado lunes día 11, produciéndose desde entonces hasta el momento de entrar esto en imprenta un movimiento, digamos de solidaridad, hacia quien pretende tomarse unas vacaciones, por parte de otro teniente de alcalde y compañero de partido, que quizás, de seguir las cosas como van también tiene vacaciones temporales.

A lo mejor, cuando esta crónica se esté leyendo todo puede haber quedado reducido a una tormenta dentro de un vaso de agua, porque corren tiempos, en los que pasados los primeros momentos de euforia, y una vez que todos han aterrizado ya en estos nuevos Ayuntamientos que siguen rigiéndose con las mismas y encorsetadas leyes de la época franquista, los ediles empiezan a querer afianzar sus ideas, su forma de ser y trabajar, su radio de influencias... en definitiva su personalidad.

Antes esto no pasaba. En los Ayuntamientos, uno mandaba y el resto estaba considerado como mera comarsa. Ahora todos quieren hacer algo, por lo que a criterio personal veo lógica cualquier «pelotera». Y más que hubiera.

NOTICIAS BREVES

TAMBIEN SE CELEBRO EL 9 DE OCTUBRE

Aunque solo fue de forma unilateral y a niveles puramente testimoniales, también en Torre Vieja tuvimos el pasado domingo, día doce de octubre, un acto conmemorativo del Día del País Valenciá, de la Diada. Dicho acto, o no se convocó convenientemente o contó con escaso poder de convocatoria, porque todo quedó reducido al flamear de unas cuantas señeras junto con una bandera republicana que desde las ventanillas de cuatro automóviles y portadas por una veintena de personas recorrieron a los sones de composiciones musicales típicas del País diversas calles de la población. Los organizadores de la caravana a la cual se unieron algunas personas, distribuyeron a lo largo del recorrido unas hojas informativas firmadas por O.C.E. (Bandera Roja) en las que el citado partido político exponía sus puntos de vista relativos a la consecución de la autonomía del País Valenciá, y criticaba duramente la política llevada en este sentido por Unión del Centro Democrático. No hubo en el acto reseñado participación de ninguna otra fuerza política.

BUENA SEMANA DE PESCA

Comenzó bien la pasada semana para las gentes de la mar, ya que durante los tres primeros días de la misma las embarcaciones dedicadas a la pesca del cerco, las traíñas, consiguieron en aguas torre viejenses capturar unas seis mil cajas de sardina que en lonja fueron cotizadas a un término medio de 30 pesetas por kilo. Luego llegó el mal tiempo, se suspendieron las faenas pesqueras y las embarcaciones de otros puertos que al reclamo de la pesca conseguían habían acudido a probar suerte en esta zona, tuvieron que buscar amarre al amparo del muelle de la sal porque el muelle pesquero sigue sin contar con un espigón que lo resguarde de los temporales de poniente y levante, temporales estos no muy frecuentes pero si inesperados y peligrosos cuando la flota se encuentra amarrada en las instalaciones pesqueras y amontonadas las embarcaciones unas con otras a causa de la falta de espacio.

PROYECTOS DE LA MAYORIA SOCIALISTA EN EL AYUNTAMIENTO

Entre los proyectos en mente de la actual Corporación, o mejor dicho de la mayoría socialista en el Ayuntamiento, se encuentran con

carácter prioritario, a tenor de sendas comunicaciones aparecidas en el semanario local Vista Alegre, la pavimentación del llamado paseo de Juan Aparicio, más conocido por el nombre de Paseo de las Rocas, y la remodelación de la Plaza de la Constitución, conocida comúnmente por «La Glorieta». Con la primera de las obras pensadas se pretende adecuar la zona dejada de la mano de Dios, de la mano de anteriores corporaciones, devolviendo a la misma su función primordial, o sea reconvertirla en uno de los mejores sitios de paseo de

este pueblo. En la actualidad, y sobre todo durante el verano que se nos fue, desde el comienzo de la escollera de levante y hasta la Playa del Cura, aquello por la noche era un inmenso aparcamiento de automóviles. Con la remodelación de la Plaza de la Constitución que ya se llamó así cuando «La Pepa» la de las Cortes de Cadiz, se piensa sobre todo dotarla de esa anhelada fuente con la que sueñan muchos torre viejenses nacidos en la postguerra y que no han conocido en este pueblo ningún artilugio de este tipo, entre otras cosas porque hasta no hace muchos años, además de no contar con mucha agua la poca que había era salada.

M. PAMIES ANDREU

OPINION

Un poco de algo

A las doce de la mañana, el hambre empezó a hacerse notar en mi barriga. Abrí la cesta de la comida y saqué un bocado de tortilla, mientras el resto de personas que esperaban en la consulta parecían extrañarse de mi proceder.

Pensé en todo lo que tenía que agradecer a la Seguridad Social, pero sobre todo, en estas productivas esperas que nos proporciona para relacionarnos con los demás.

Yo había madrugado para esperar más tiempo, ya que esto es uno de mis hobbies; pero ya llevaba cinco horas allí y estaba a punto de llegar mi turno. ¡Lástima!

Cuando ya me había mentalizado a separarme de mis compañeros, un jovencito de unos quince años se acercó a la enfermera y le dijo su nombre en voz baja. La enfermera, sin decir palabra para no alegrarnos innecesariamente, lo dejó pasar en mi lugar. Suspiré aliviado, era uno de esos estúpidos enchufados que me proporcionan minutos de placentera espera.

¡Pero todo lo bueno se acaba!

-El 43.- Dijo la enfermera con voz apagada.

-Soy yo.- Me levanté.

-Pase.

Y pasé. Tras de una mesa, un señor de blanco con cara de enfermo cansado, alzó la cabeza para mirarme. Me dió lástima verlo tan desanimado y apocado, con cara de malpagado y demasiado trabajador. Pensé en el poco tiempo libre de que disponen estos doctores y en sus excesivas obligaciones. ¡Tener que atender a infinidad de graves enfermos! ¡Y tener que curarlos!

-Doctor, estoy muy preocupado. Hace tres meses que no me duele nada; y me encuentro perfectamente bien.

Eso no es posible. ¿Es usted español?

Sí, lo soy.

¿Y ve usted la televisión?

Bueno, la verdad es que no mucho.

Ahhh. Eso puede ser la causa de su mal.

No creo, porque veo Aplauso todos los sábados.

¡Ahhh, entonces no. Hay que desacartar esa posibilidad.

Eso pienso.

Bien, veamos. ¿Cuál fue su última enfermedad?

Un cáncer de pulmón.

¿Un cáncer? ¿Y quién se lo curó?

En el Seguro, como siempre.

¡Incomprensible!

¿Por qué? Yo siempre he venido al seguro, es donde mejor lo atienden a uno, con rapidez, con agrado y con eficacia.

Ya

¿Qué más se puede pedir?

Nada, nada. Hábleme de su padre ¿era enfermizo?

No, mi padre era agricultor como mi abuelo.

Ya, quiero decir que si gozaba de buena salud.

Sí, sí completamente.

¿También era español y también veía la televisión?

NO, él no veía televisión por que no existía.

Ahhh, comprensible

Doctor, ¿es que la salud es hereditaria? Yo necesito enfermar constantemente para venir al ambulatorio; me he acostumbrado a esta vida de interrelación con los demás y no puedo vivir sin las consultas médicas.

No, no tiene por qué preocuparse. Poco ha de valer la Seguridad Social si se le escapa alguien como usted. Pero yo lo arreglaré, se va a tomar 16 píldoras de éstas cada 10 minutos hasta que se le hinche la barriga. Entonces vuelva a verme, la normalidad habrá regresado a su cuerpo y podrá enfermar acostumbradamente.

Doctor, ¿y no podría enfermar de algo particularmente extraño y doloroso.

¿Una Hidrotelitis fetusa?

Sí, sí, una cosa de esas.- Gríte jubiloso.

Sí, claro que puedo, pero esa enfermedad le obligaría a estar en cama varios días.

Ahhh, entonces no. Bueno, dejémoslo como está.- Me resigné haciendo ademán de irme.

De acuerdo, ha sido un placer. Vuelva cuando quiera o llámeme cuando lo necesite. Siempre a su disposición.

DANIEL BASCUÑANA

GUARDAMAR

Entrevista a D. José Rodríguez Bernabé, director de la Agrupación Musical de Guardamar

Desde hace dos meses, existe legalizada, en Guardamar, una Agrupación Musical, que recordando tiempos pasados ha vuelto para enriquecer la cultura musical del pueblo. En ella están jóvenes de todas las edades y personas mayores que ya estuvieron en una antigua banda de música allá por los años 50. Su formación ha costado sacrificios, horas de trabajo y se han tenido que superar múltiples problemas, según nos cuenta su director D. José Rodríguez Bernabé, que además es músico de la Banda Municipal de Elche, y al cual le hacemos la siguiente entrevista:

-¿Cómo y con quién empezó la banda?

-Hace tres años. Aquí no había nada, entonces el Ayuntamiento me contrató por 15.000 ptas. para dar clases de solfeo tres veces a la semana en días alternos, martes, jueves y sábados, de las 6 de la tarde a las 10 de la noche. Yo vivo en Dolores y, por tanto, me tenía que desplazar desde allí. También fui enseñando a los chavales a tocar diversos instrumentos, tanto de metal, como de madera.

Cuando ya hubieron 24 ó 25 pues tenía 135 en listas y solo cuajaron éstos, comencé a ensayar alguna pieza (pasodobles, marchas, etc.) y fue en las procesiones de Semana Santa de este año cuando decidimos salir por primera vez. Después tocamos en julio en las fiestas de Santiago y hace muy poco en las fiestas del Campo y de la Virgen del Rosario.

Actualmente componen la banda unos 20 jóvenes y unas 8 ó 9 personas y además tiene una directiva cuyo presidente es D. José Zaragoza Rebollo.

-¿Cuáles son los problemas más difíciles que ha tenido que superar hasta la fecha?

-Cuando empezamos solo disponíamos de un bombo roto y 2 bajos que estaban en tonalidad antigua, y no valían. Los mandamos a arreglar a Valencia costando unas 96.000 ptas. que pagó el Ayuntamiento.

A los 6 ó 7 meses se constituyó una directiva, cuyo presidente es D. Rafael Gallud, director de la Coral «Aromas de Guardamar», la cual no pudo atender a las necesidades de la banda, con lo que nos quedamos solos, hasta hace 2 meses que se constituyó una nueva directiva, con padres de los chavales que tocan, y que antes tocaban también en la otra banda y otras personas de aquella banda. Se hicieron unos estatutos y se mandaron al Gobierno Civil para su legalización con el nombre de: «Agrupación Musical de Guardamar».

Yo le he pedido al Ayuntamiento que me ponga un profesor que me ayude porque son mucha gente y de esta forma se adelantaría más.

-¿Ha recibido alguna vez ayuda de alguna persona o entidad?

-No, nunca he recibido nada aparte del sueldo, que como dije era de 15.000 ptas., cuando empecé y ahora me lo han subido a 25.000 ptas. Aparte el Ayuntamiento pagó el arreglo del bombo y los dos bajos y compró algunos instrumentos más, otros se los han comprado los propios chavales. Los instrumentos de los mayores también los compró el Ayuntamiento, pues éstos dijeron que si no se los compraban no entraban a formar parte de la banda.

-¿Qué futuro le ve Vd. a la Banda?

-Si hay buena fe y me ayudan, aquí se puede hacer en tres años una banda de música bastante completa. Hay que seguir dando clase de solfeo e inquietando a más jóvenes para que vengan a tocar y aprender música.

En la semana próxima comenzaremos a ensayar los sábdos zarzuelas fáciles y 4 ó 5 pasodobles para poder dar un concierto en un día festivo para todos los socios de la Agrupación. Hay gente que promete, que tiene solera, es una pena el no haber hecho esto antes.

-Se rumorea que se está buscando alguien que le sustituya, ¿es verdad?

-Yo también he oído rumores, me lo han dicho algunos chavales de que quieren echarme, pero esto viene de 4 ó 5 de las personas mayores que han entrado, que hace 30 años que están sin tocar y quieren saber más que el director, y creen que ha de venir un director de carrera. Quieren traer a un sargento de Marina, según he oído decir, y la subvención que me dan a mí, que se la den a la Agrupación, y ésta, será la que pague al que venga y a mí me dejarán fuera.

-¿Quiere añadir algo más?

-Sí, que si tienen alguna queja de mí de que alguna vez haya faltado a mi deber, o que no dirijo bien, o que he cometido alguna cosa que no haya gustado, que me lo digan a mi cara y no a las espaldas, porque mientras el Ayuntamiento me subvencione yo seguiré dando clases y cumpliendo con mi obligación.

Pienso que lo que hay que hacer son músicos, ¿para qué se va a traer a un director si no se sabe música?, primero hay que enseñar música y luego vendrá lo demás.

Y, así, entré el sonido de algunos instrumentos, partituras y rodeado de chavales, que iban a recibir su lección de solfeo, dejamos a D. José Rodríguez Bernabé, en los locales de la calle Colón donde habitualmente tienen sus clases y sus ensayos.

Pleno Extraordinario en S. Miguel de Salinas

Luz verde al proyecto inicial de Ordenación Urbana de la Ciudad de los Carteros

Cubiertas las necesidades deportivas, desatendidas las sanitarias, de alumbrado, asfalto de calles, mantenimiento del edificio escolar de ocio, culturales, etc.

El pasado 11 de octubre se celebró un Pleno Extraordinario con el siguiente orden del día:

1º) Aprobación, si procede, del proyecto provisional de Ordenación Urbana de la Ciudad de los Carteros.

2º) Ultime los tramites para solicitar la construcción de un polideportivo.

Aprobado el acta de la reunión anterior se pasó a debatir el primer punto del Orden del Día, centrándose el dialogo, primero, en una ronda de aclaraciones en las que el P.S.O.E. y el P.C.E. manifestaron que acerca de los rumores difundidos sobre su oposición al mencionado proyecto ellos nunca mantuvieron esa postura, hecho corroborado por el secretario y alcalde ante la evidencia de lo escrito en las actas. Matizaron los susodichos partidos que ellos sólo habían solicitado que en el proyecto se recogiese el tanto por ciento que había de quedar para el Ayuntamiento para la construcción de servicios municipales, así como que se especificara el lugar en el que habían de ser ubicados.

Después de un largo debate se acordó conceder la aprobación provisional, pero con el condicionante de que en el intervalo que ha de transcurrir hasta la aprobación definitiva del proyecto que una comisión de carteros y Ayuntamiento se reuniese para negociar el mencionado punto.

En el siguiente apartado del orden del día se acordó la solicitud de construcción de un polideportivo, valorado en tres millones de pesetas, donde el Ayuntamiento ha de aportar un millón, previa solicitud de un préstamo al Banco de Crédito Local.

Al que hace este comentario y algunas de las personas asistentes al acto, no pudo menos que sorprendernos este hecho por los siguientes motivos: 1º No es que sea contrario a la práctica deportiva, sino que el pasmo viene cuando se ve la situación del pueblo: el casco viejo del pueblo salvo las calles céntricas se encuentra iluminado por bombillas de 220 voltios y los barrios periféricos se encuentran sumidos en la más absoluta oscuridad, la casa del médico y consultorio se encuentran en estado ruinoso, no existe depuradora muchas calles están sin asfaltar, el edificio escolar precisa

una mano de pintura en el interior de las aulas, no existe biblioteca, ni local para los jóvenes, ni casa de cultura, carecemos de un local de esparcimiento para los ancianos muchos vecinos, todavía habitan en cuevas, etc. etc. 2º) A estas razones, creemos que de paso hay que añadir, para más inri, que los medios para hacer deporte están cubiertos en la actualidad ya que existe un Campo Municipal de Fútbol y una pista polideportiva de aglomerado asfáltico, todavía sin estrenar.

Creemos que la labor en un pueblo pequeño no es cuestión de grandes monumentos sino de ir solucionando pequeños problemas entre todos los vecinos, y sobre todo, de tener una mínima escala de prioridades y urgencias en cuanto a los problemas del colectivo vecinal, no sea que en vez de ir solucionando problemas los agudizemos, y en vez de trabajar por una calidad de vida del conjunto de vecinos lo hagamos por un grupo de ellos. ¡¡Por favor no pensemos con los pies!!.

EL MAGO

El viernes 17 de octubre se ha celebrado una charla coloquio, montada por el centro

de transfusión sanguínea de Alicante en el local de las Asociaciones. Una vez explicado el procedimiento de extracción de sangre y sus múltiples repercusiones en el donante se pasará en días posteriores a instalar una unidad de extracción en el mencionado local.

EL MAGO

CALLOSA DEL SEGURA

ELECCIONES SINDICALES DEL RAMO TEXTIL

La Secretaria de Prensa del Comité Ejecutivo local de UGT nos remite una nota informativa con el ruego de su publicación y que textualmente dice así:

«Con motivo de las elecciones sindicales, la U.G.T. de Callosa de Segura está trabajando activamente en la campaña electoral esperando el día 23, fecha fijada para la celebración de las votaciones en las que se elegirán los delegados correspondientes al sindicato local del textil.

El pasado día 10 fueron presentados los candidatos de UGT a los trabajadores.

Hasta el momento toda la campaña se va desarrollando dentro de la más completa normalidad en cada una de las empresas de la localidad».

LEA CANFALI

ALMORADI

«QUEREMOS UN CLUB JUVENIL»

Queridos amigos de toda la Vega Baja: Somos un grupo de jóvenes de Almoradí que nos hemos atrevido a escribirnos a todos vosotros para indicaros la falta que nos hace a la juventud de este pueblo (y nos imaginamos que a los jóvenes de todos los pueblos de esta comarca) un club en el cual se puedan realizar actividades de formación cultural para la juventud. Y no solamente actividades culturales, sino también diversiones, pues no queremos que la juventud tenga sólo por diversiones el cine y la discoteca, aunque no estamos en total desacuerdo con estas dos cosas. Nuestro grupo tiene en perspectiva crear un club y a través de él realizar diversiones más apropiadas para los jóvenes.

A través de esta carta intentamos hacer una llamada a todos los jóvenes y mayores de nuestro pueblo y de toda la comarca para pedir su colaboración y su apoyo; esperando también que nos comuniquen sus experiencias e iniciativas sobre clubs u otras cosas parecidas que hayan hecho, y así poder llevar a cabo la creación de este centro que tanta falta nos hace.

UN GRUPO DE JOVENES DE ALMORADI

EL ORIHUELA LIDER DEL GRUPO TRECE DE LA TERCERA DIVISION

Lo consiguió al vencer a domicilio al Hellin por 1 a 2

ALINEACIONES

Hellin: Maldonado, Marin, Morales, Aviles, Nin, Dávalos, Tonono, Diaz, Veloso, Fernando y Pedrito. En el minuto 60 Valientes sustituyó a Aviles y en el 80 Marcos a Fernando

Orihuela Deportiva: Feliciano, Machin, Cesareo, Gil, Zabala, L. Botella, Carlos, Burguete, Aguilar, Pedraza y Gómez. En el minuto 75 Ginés reemplazó a L. Botella y en el 80 Adrian a Carlos

Arbitro: Dirigió el encuentro el Sr. Moreno Casanova del colegio murciano (comarcal de Elche) auxiliado en las bandas por los Sres. Ortega y Serrano. Su actuación se puede calificar de buena, ya que estuvo autoritario y pitó lo justo, solo se le podría achacar la rigurosidad con que sancionó el penalty en contra del Orihuela, ya que en mi opinión no hubo falta, sino que el número 11, Pedrito tropezó en Machin cayendo al suelo. Solo hubo una tarjeta amarilla a Gil a los 10 minutos por protestar.

GOLES

1-0.- Minuto 25, penalty en contra del Orihuela, por caída dentro del área de Pedrito, que lanza este mismo y marca.

1-1.- Minuto 42. Aguilar se adentra en el área y es sujetado por el meta Maldonado decretando el colegiado penalty, que lanza L. Botella por la derecha del portero y consigue batirle.

1-2.- Minuto 65. Pase de Gómez a Aguilar, éste profundiza Carlos que pasa a Burguete

que chuta, da el balón en un defensa y se introduce el balón en la red.

Partido entretenido y dispuesto en el Campo Santa Ana de Hellin que consiguió su gol de penalty (injusto a mi modo de ver) por mediación del extremo Pedrito. A raíz de ésto el Orihuela centro y serenó su fútbol y creó oportunidades de gol, anulándose uno a L. Botella por un fuera de juego algo dudoso, y a tres minutos antes de finalizar la primera parte se consiguió el empate al transformar L. Botella un penalty con que se sancionó al Hellin por agarrar Maldonado al delantero Aguilar, llegando al final de la misma con este resultado.

La segunda parte de la iniciativa local, pero el Orihuela montó rápidos contraataques que dieron resultado positivo con el segundo gol, muy elaborado por Gómez, Aguilar, Carlos y finalmente Burguete, y aunque el Hellin siguió atacando no creó ningún peligro ante la meta defendida por Feliciano, éste último tuvo una excelente actuación junto con Gil, Pedraza y L. Botella.

JUANJO RODRIGUEZ

Según nos dijeron se encontraban presenciando el encuentro. Romero Gallardo, futuro entrenador del Hellin y Jesús Pereda seleccionador nacional Juvenil.

JUANJO RODRIGUEZ

FRANCISCO

Marcos

FERRER

Concesionario oficial de:

Motor Ibérica sa

Carretera Alicante-Murcia
 Telefonos: 30 09 83 - 30 12 43
 30 00 47 - 30 00 48
 ORIHUELA

RECAMBIOS ORIGINALES

EBRO

Jeep

SIATA

PERKINS

Antoñito Simón, Plaza.

Selección de la Guardia Civil: Bastida, Segura, Guillen, Nicolás Gil (capitán) Ballester, Carrascosa, Aracil, Santollo, Navarro Prieto. En la segunda parte sale Manolo, Navarro, Prieto. En la segunda parte sale Manolo, Navarro, y el técnico.

Arbitro: Estuvo muy casero y le dieron muchas broncas

Incidencias.- En el minuto

40 Carrascosa cae lesionado por entrada dura de Pepito y tiene que ser atendido por el masajista. Enrique Mateos protestó en tono agresivo al árbitro y éste no le sacó tarjeta en ninguna de sus protestas. M-32 Enrique Mateos cae lesionado y el juego se para unos minutos. Y al final del partido hay entradas fuertes y al no sacar tarjetas el árbitro hace que haya un poco de tensión.

Comentario: En la primera mitad los dos equipos estuvieron muy acertados y finalizó con un 1-0 a favor de la G. Civil el gol fue metido por Navarro que tras esquivar a un defensor bate a Oliva a puerta vacía. En la segunda mitad una jugada por el ala izquierda se hace con la pelota Santollo y marca el que sería el 2-0. Las cosas cambian ya en la segunda parte no sin hacer mención que hubieron en la primera parte más ocasiones de gol. Dos goles falló el Jabonero, los dos a pase de Pepe Kennedy. Después de meter la G. Civil el segundo gol el Orihuela Deportiva toma refuerzos ilegales y desde ese momento presiona sobre el marco de Bastida, que tuvo unas actuaciones de campeonato, y poco a poco van acortando con dos goles de Sampredo dignos de un jugador profesional. El Orihuela faltando unos minutos para el final consigue su tercer gol y el encuentro terminó sin más penas ni glorias.

Jugadores: Destacaron por la Guardia Civil: Gil que estuvieron todo el partido luchando como un titan. Bastida que tuvo tres intervenciones, Navarro y sobre todo el capitán, Gil. El conjunto jugó a tope y lucharon hasta el final.

Por el Orihuela destacaron: Pepe Kennedy que tuvo unas internadas por el ala derecha dignas de un Amancio en sus mejores tiempos. Paco el jabonero que falló dos goles pero se entregó a tope.

Pepe el bótica el alma del equipo. Antoñito Simón, Santy Pepito, Pedro Rubio y Andujar

Terminado el encuentro se repartieron los trofeos en una cena en «casa de Ruiz» por parte de la Guardia Civil dió el trofeo Gil que era el capitán, al capitán del Orihuela, Pepe.


Y por parte del Orihuela, Fco. Marcos dió el trofeo a Gil. En esta cena se dijeron dos frases que a mi entender fueron las más significativas: Santy «es la primera vez que robamos (un partido) a la Guardia Civil. Bastida «aunque me habeis robado la copa bebo en ella».

TOMAS GOMEZ

LEA CANFALI VEGA BAJA



La Guardia Civil

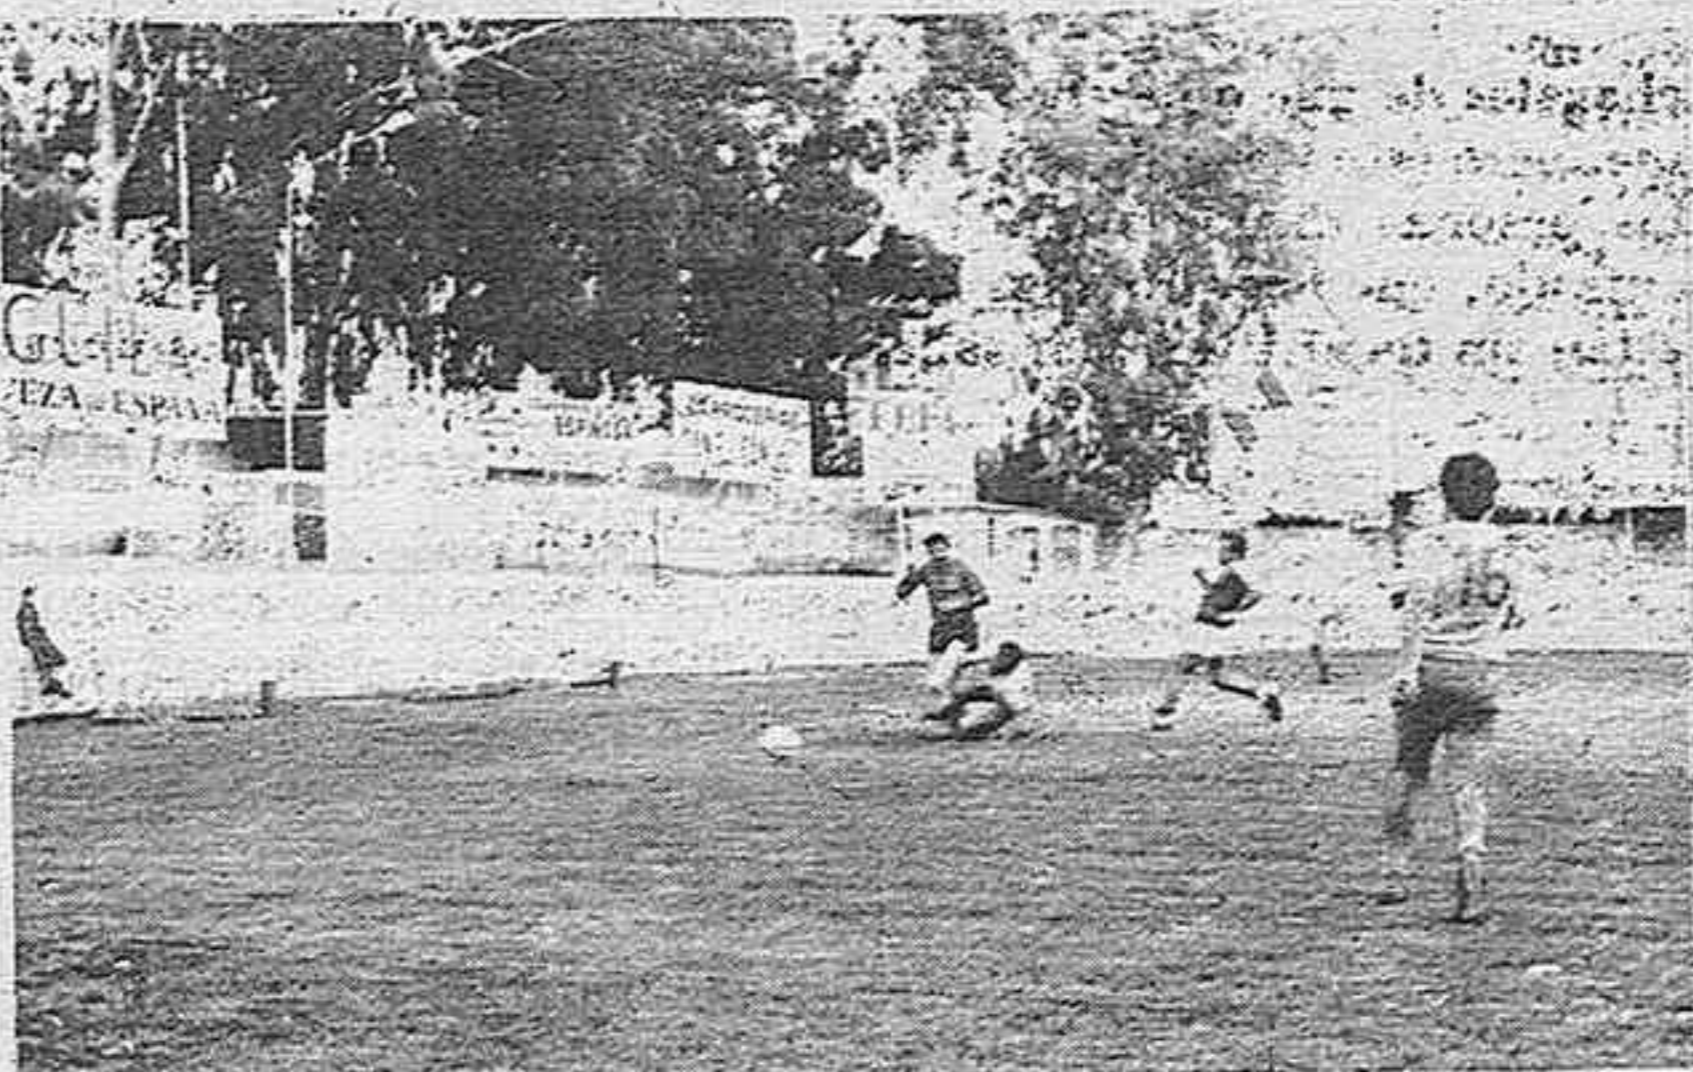

Bastida, salva un gol



Los directivos

Directivos del Orihuela (3) Guardia Civil (2)

25 directivos y añadidos no pudieron contra 15 guardias civiles

A pesar de haber ganado los Directivos no convencieron

Moralmente fue un triunfo de la Guardia Civil

ALINEACIONES


Selección de directivos del Orihuela: como once inicial salió: Oliva, Rosendo, Pepito, Campaneta, Luis, Del Cueto, Enrique Mateos, Pepe (el bótica) -capitán- Pachi, Jabonero y Kennedy. Como no había límite de cambios se fueron intercambiando incluso en la pri-

mera mitad; sale Pepito y entra Santy. Mario entra por Andujar, José Torat entra por Fco Marcos, Paco Más salió por Pedro Rubio. Pepe se cambia por Sampredo. En la segunda mitad entran nuevos jugadores que se van sucesivamente cambiando tales como Fenoll,

PESE AL MAL ARBITRAJE

GANO EL CALLOSA

(2-1)

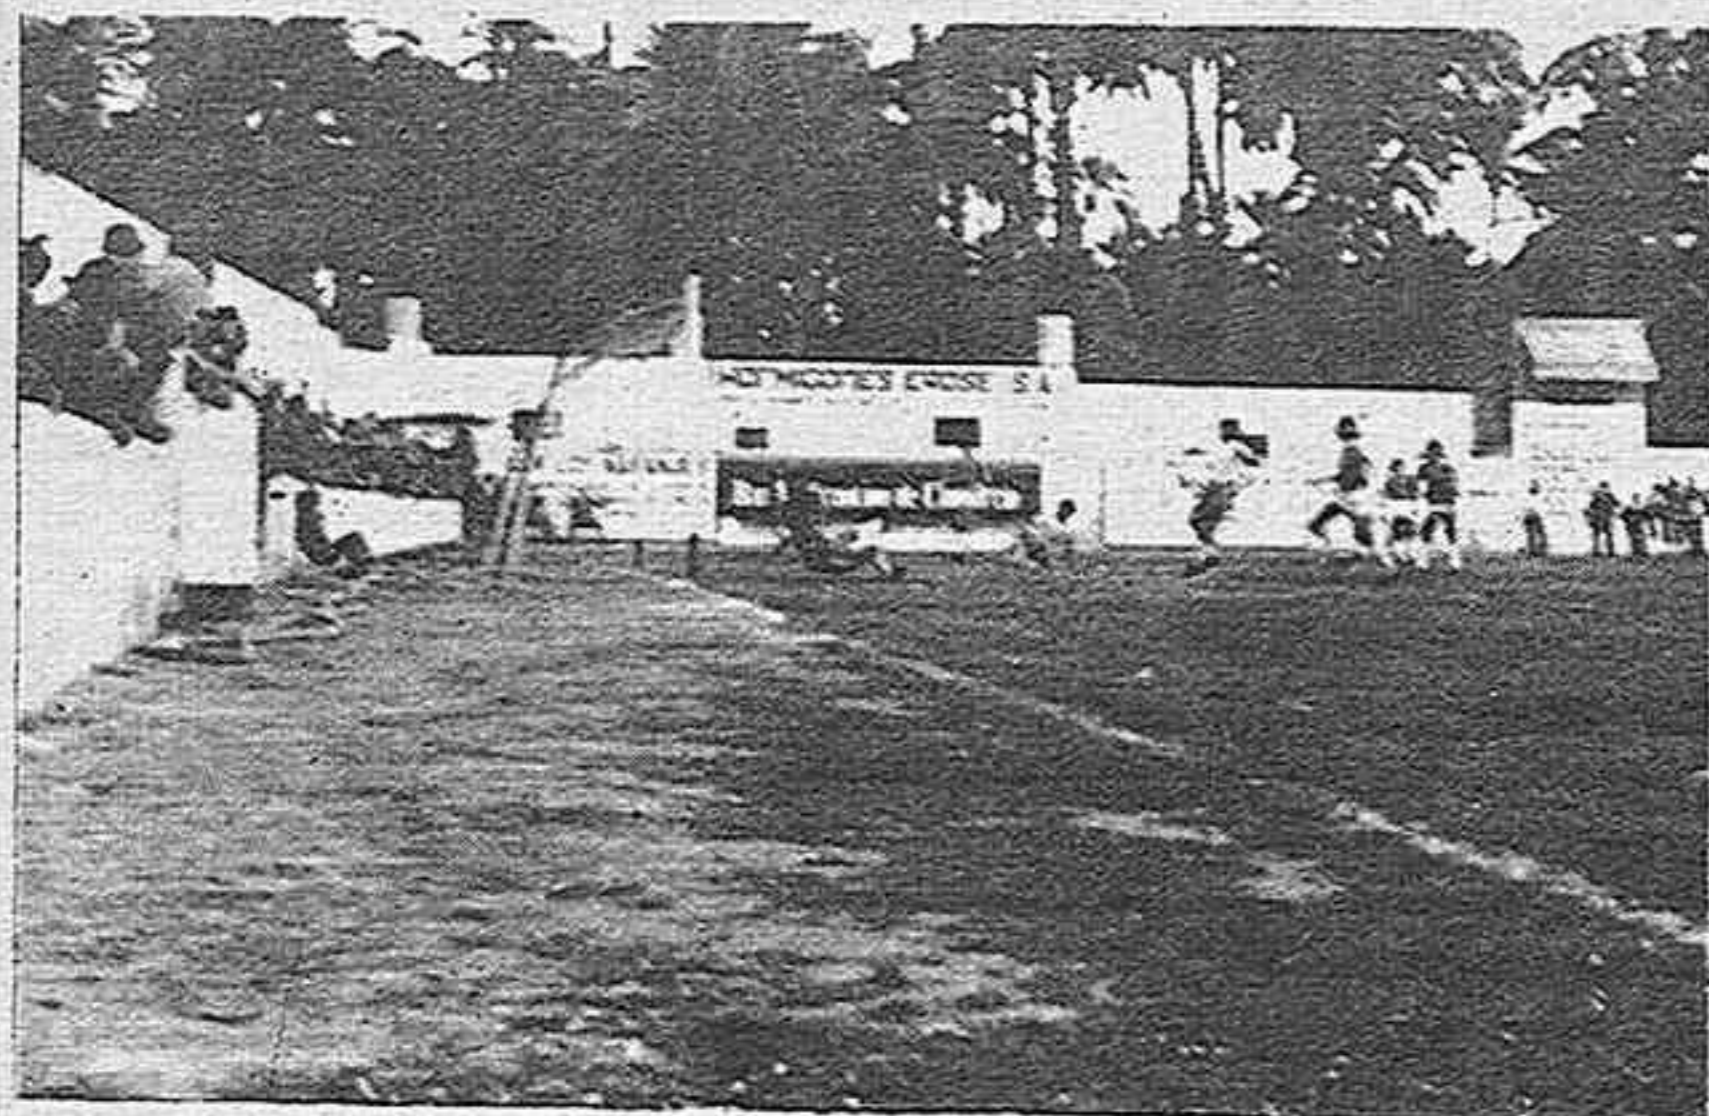

ALINEACIONES:

Albacete: Villalba I, Gómez, Tolo, Diaz, Martí, Hernán, Verdú, Emiliano, Villalba II (Flores García) y Márquez.

Callosa: Gonzáles, Robert, Illán, Alcañiz (Candela) Indio, peñañiel, Ros, Navarro, Caballero, Ortiz y Heredia.

Árbitro: Olmo González, del colegio murciano, asistido en las bandas por Valero Noguera y Sanchez Aldeguer.

Goles: Minuto 7, 0-1, Hernán en claro fuera de juego remata un centro de Márquez y el gol sube al marcador.

Minuto 27. 1-1, Caballero en remate de cabeza marca el gol más bonito del partido a centro de Heredia.

Minuto 55. 2-1, Ros culmina una gran jugada de Alcañiz que tras sortear a varios contrarios centra a puerta, y remata a placer el segundo tanto por el Callosa.

Incidencias: Gran entrada y más espectacular por ver en acción al Albacete, uno de los grandes del grupo XIII de la tercera división.

Comenzó el partido con una gran jugada de Heredia que en el minuto 3 del partido ya puso sobre aviso a la defensa del Albacete y esta no lo dejó sólo en todo el encuentro.

El Albacete demostró sobre el terreno su condición de favorito ya que con orden y buen hacer se hizo dueño del centro del campo, y fruto de ello fue el gol que subió al marcador en el minuto 7 como ya relatamos en claro fuera de juego a nuestro parecer, y fue este gol que espoleó al Callosa para

tomar las riendas del partido y uniéndolo la voluntad de unos como, Alcañiz, Indio, Ros y Ortiz al buen hacer de Heredia Navarro y Caballero con Robert como hombre que empujara desde atrás encerraran al temido Albacete en su parcela hasta el minuto 27 en que consigue empatar por medio de Caballero y a partir de ahí un rosario de tarjetas y cambios de juego ya que se jugó de poder a poder, no sin antes escamotear un claro penalty a


en el gol de la victoria en el minuto 10 de esta segunda parte por mediación de Ros, ya tras la ventaja adquirida los hombres de Rigo cerraron líneas y permitieron que el Albacete se acercara con peligro sobre la meta defendida por González y tras otro montón de tarjetas para Ortiz, y roja para Diaz (acumulación de dos amarillas) otra para Ros, Illán, Caballero y Candela, otro agarrón a Ros en el área sobre el minuto 43 de la segunda parte que tampoco pitó el árbitro, acabó un partido cuyo único protagonista pudo y debió ser el fútbol y lo fue el árbitro que no estuvo a la altura del partido en ningún momento.

QUINO



Ros por agarrón dentro del área que el árbitro no quiso ver.

Lluvia de tarjetas que fue de este modo: Minuto 11 tarjeta a Ocaña, minuto 26 tarjeta a Robert, minuto 28 tarjeta a Diaz, minuto 31 tarjeta a Indio, minuto 35 tarjeta a Heredia, ya en el segundo tiempo sólo hubo un equipo sobre el terreno de juego y este fue el Callosa que consumó su mejor fuego

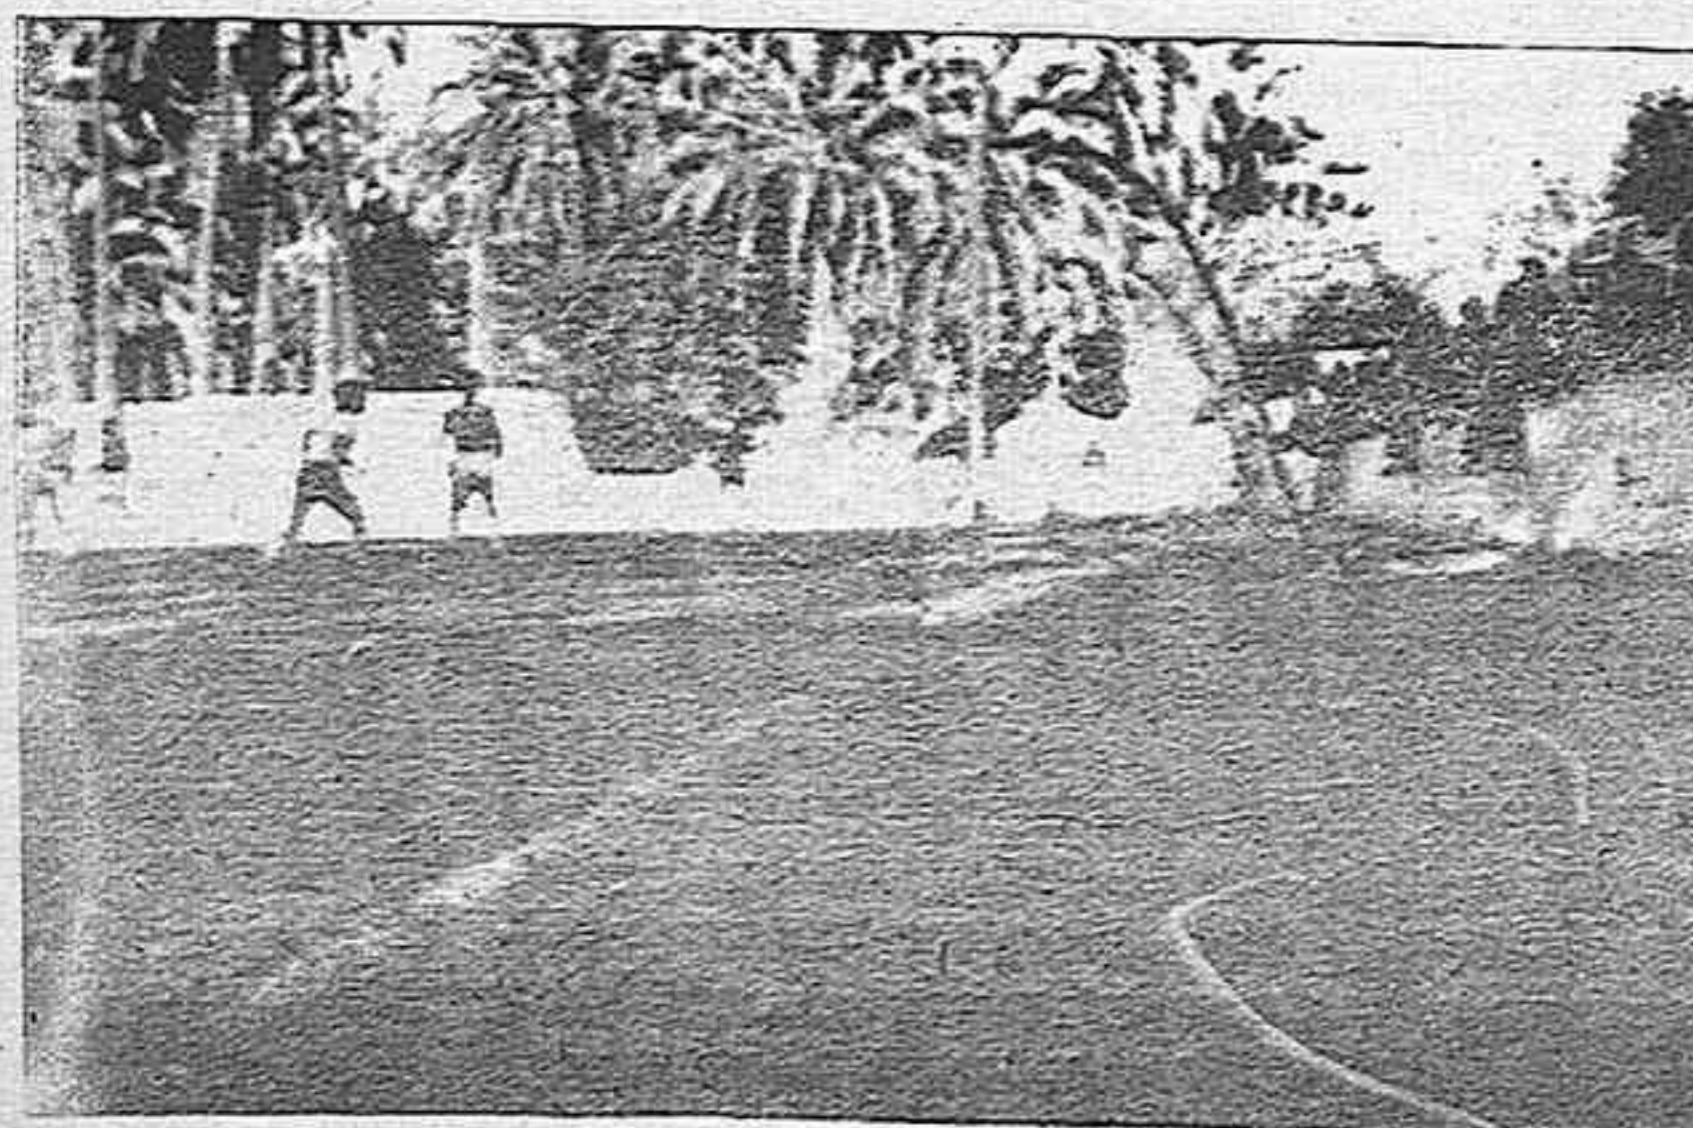

BALONMANO

COMENZO LA LIGA 2ª PROVINCIAL

G.E. DAMEL, 12
C.B. ORIHUELA, 17

El pasado domingo comenzó la liga de balonmano en la categoría de segunda provincial; en la que participa entre otros el equipo del Club Balonmano Orihuela que se enfrentó en este primer partido con el G.E. Damel. El encuentro tuvo lugar en Elche en el polideportivo «Los Palmerales» a las 11 horas.

El encuentro dió comienzo con un juego tranquilo, sin nervios, pero con muchos fallos técnicos por las dos partes, notándose una falta de entrenamiento y entendimiento en sus líneas.

El equipo ilicitano mostró una defensa blanda, lo que no fue bien aprovechado por el Orihuela que dejó que se les adelantaran en el marcador durante los primeros minutos del partido, llegando el Damel a conseguir hasta tres puntos de diferencia. Superada la mitad del primer tiempo, el Orihuela consiguió remontar el marcador y llegó al final de la primera parte con un gol de diferencia a su favor.

En el segundo tiempo los dos equipos salieron con buen ánimo, pero el Orihuela consiguió darle más rapidez y brio a su juego consiguiendo despegarse con una notable diferencia del equipo local. A esto se unió la desmoralización que produjo en el Damel el fallo de cinco penaltys seguidos que paró admirablemente el guardameta Juan Carlos Pamies.

Los goleadores por parte del Orihuela fueron Luis Pomares Vergel, que marcó siete goles,

Rafael Ruiz Martinez, que marcó cuatro, Rodriguez Mazón, que marcó tres, Pomares metió dos y Riquelme uno. Por parte del G.E. Damel los máximos goleadores fueron Alarcon Amoros y Verdú con tres tantos cada uno, los seis goles restantes fueron marcados, a razón de dos tantos cada uno, por Alfonso Moreno, Martinez macia y Yago Sáez.

El resultado fue 12-17 a favor del Orihuela, que mereció el triunfo. Arbitró don Vicente Colina Tomas, quien se mostró justo en el primer tiempo, pero se volcó descaradamente al equipo local en el segundo tiempo.

Tampoco supo repeler los actos violentos que se dieron por ambos bandos en el segundo tiempo. Las alineaciones fueron:

G.E. DAMEL: José Pomares Martinez, Francisco Garcia Campello, Alfonso Moreno, José Antonio Cartagena, Enrique Verdú, Juan Ramon Aguiló, Francisco Gonzalez, Agustín Martinez, Manuel Esclapez, Ramón Yago, Bibiano Alarcón.

CLUB BALONMANO ORIHUELA: Juan Carlos Pamies, Rafael Ruiz Martinez, Martinez Guerrero, Juan Maria Riquelme Pérez, Luis Pomares Vergel, José Manuel Rodriguez Mazón, Bernardo Berenguer, Javier Puertas, Manuel Moreno José Maria Pomares Vergel y Francisco Javier Riquelme.

RAFA

3ª División - Grupo XIII

Molinense, 0 - Imperial, 1	Callosa, 2 - Albacete, 1
Cieza, 2 - Ilicitano, 3	Aguilas, 1 - Lorca, 0
Pinatar, 2 - Almoradí, 2	Villarrobledo, 3 - Horadada, 0
Caravaca, 2 - O. Totana, 0	Santomera, 1 - Torrevieja, 0
Hellin, 1 - Orihuela, 2	Almansa, 2 - Yeclano, 1

	J	G	E	P	F	C	P	
ORIHUELA	7	5	2	0	16	7	12+6	
Imperial	7	4	3	0	8	4	11+5	
Lorca	7	4	2	1	7	3	10+4	
Molinense	7	4	1	2	9	5	9+1	
Albacete	7	3	2	2	10	5	8+2	
O. Totana	7	4	0	3	17	14	8+2	
Villarrobledo	7	4	0	3	12	10	8=0	
Pinatar	7	2	4	1	6	5	8=0	
Cieza	7	3	1	3	9	8	7-1	
ALMORADI	7	3	1	3	11	11	7+1	
CALLOSA	7	3	1	3	9	9	7-1	
Aguilas	7	2	3	2	8	10	7-1	
Yeclano	7	2	2	3	10	10	6=0	
Ilicitano	7	2	2	3	9	10	6=0	
Caravaca	7	3	0	4	8	9	6-2	
TORREVIEJA	7	2	1	4	7	11	5-1	
Almansa	7	2	1	4	5	10	5-3	
HORADADA	7	2	0	5	6	11	4-2	
Hellin	7	1	1	5	6	14	3-5	
Santomera	7	1	1	5	3	10	3-5	

SE VENDE APARTAMENTO

Amueblado en TORRE HORADADA, planta baja, 2 habitaciones, comedor-cocina, aseo, etc.,

Cerca de la playa

Precios: 1.600.000 ptas.

TELF: 30 18 05
FACILIDADES

BALONCESTO

«TRIUNFO CLARO DEL C.B. ORIHUELA EN SANTA POLA»

Comienza la liga de 1ª Categoría provincial de Baloncesto, con participación de los equipos: Arnauda (Alcoy), Club Nautico (Denia), C.B. Orihuela, Centro Excursionista Eldense (Elda), Teixereita (Ibi), C.B. Crevillenté, Circulo Mercantil (Villena), C.D. Cucuch (Novelda), Alcer (Alicante) y Club Delfines (Santa Pola).

El C.B. Orihuela de acuerdo con el calendario, tiene que salir a Santa Pola. El autobús con media hora de retraso sale a las ocho y cinco de la mañana. Van los equipos de juvenil, junior y senior

A las nueve y algunos minutos más comienza el encuentro de juveniles. Un partido reñido de principio a fin. Los jugadores locales van sacando punto a punto una mínima ventaja que se traduce a nueve puntos al final del primer periodo. Hay un cambio de táctica en el equipo oriolano, y este logra acercarse, pero un bache de juego en el minuto 10 de este periodo hace que el equipo santapolero logre su máxima ventaja hacia el minuto 12 de veinte puntos. Reaccionan los juveniles del C.B. Orihuela y en solo cinco minutos el marcador refleja un 57-54, solo tres puntos para superar. El juego

se para por decisión del preparador local, que consigue romper el ritmo de nuestros muchachos, que poco pueden hacer en el poco tiempo que queda, llegando al final con un 62-54.

ALINEACIONES:

DELFINES.- Pérez (26), Leguy, Giner, Sanchez, Sempere, Amoros(6), Pomares (6), Benman (14), Cerdan (2), Bernal (6), Sempere (2).

C.B. ORIHUELA.- Ricardo (14), Egio (4), A. Garcia (4), Asensio (6), López, Pérez (8), Ortuño (-), Esteban, Murcia, Robles (10), Garcia Sanchez (8).

A continuación de los juveniles los juniors. Comienza el partido con un poco de sorpresa, pues el C.B. Orihuela no inaugura el marcador hasta bien entrado el encuentro. Se ve la superioridad del equipo local, pero como sucede siempre el mejor se confía, así fue como de los veintinueve puntos de diferencia a favor de los Delfines se pasa a sólo tres en el minuto quince del segundo periodo. Esfuerzo que pagan un poco caro los muchachos del Club Orihuela ya que al final el marcador señalaba un 66-48 favorable a los locales.

ALINEACIONES:

DELFINES.- Sempere (8),

Gilabert (2), Cáceres, Pérez (16), Martín (14), Garcia (12), Martínez (6), Soler (8).

ORIHUELA.- Rech (8), Torres (20), Marcos, Gonzalez (8), Garcia, Rogel (2), Belmar (8), Garcia (2).

MAS IMPORTANTE

Hacia las 12 horas y 15 minutos, con un poco de retraso sobre el horario previsto comienza el partido de los seniors. Un partido que desde principio a fin tuvo únicamente color oriolano. El cinco inicial formado por Paquito, Chito, Alfredo, Juan y Mingo. Cinco hombres con experiencia y juego. El base Mingo moviendo el balón y a sus compañeros como si de un director de orquesta se tratase, impone el ritmo conveniente, lento pero sin pausa. Juan jugando de balance y ayudando al base, logra unas entradas a canasta vitoreadas por sus compañeros. Chito, el hombre ofensivo por excelencia de equipo, lucha bajo los tableros consiguiendo ser el máximo encestador de los tres partidos, aunque tuviera que abandonar la cancha en el minuto 12 de la segunda parte por acumulación de cinco personales o faltas técnicas. Alfredo, el hombre frío, que va minando la moral del contra-

rio por su efectividad. Paquito, un hombre alto, que lucha bajo su tablero por los balones y que con un tiro de media distancia logró muy bonitas canastas, sentados en el banquillo Machuco, que en el tiempo que estuvo en el campo logró poner unos cuantos taponés a jugadores de equipos contrarios y por último el junior Torres, hombre endiablado rápidamente que con sus entradas a canastas entre jugadores hacía aplaudir a compañeros y contrarios.

ALINEACIONES:

DELFINES.- Molina (6), Martínez (4), Ramón (8), Molina, Pérez (3), Martín (8), Botella (7), Saez, Pérez, Ruiz (5).

ORIHUELA: Juan (12), Torres (7), Mingo (16), David Belmar, Paquito (12), Machuco, Alfredo (9), Chito (22)

En resumen 78-41 a favor del C.B. Orihuela. Un partido que hace afición. La próxima jornada se jugará en campo propio, en el Polideportivo Municipal. Os esperamos y vereis a muchachos que se entregan a un deporte que aunque no es muy conocido por estos lugares, van dejando por donde pasan el nombre de Orihuela muy alto.

EL GRIEGO

(Viene de la página 16)

«GRACIAS A ZAPATA Y EL OVIEDO NO PASE DEMASIADA HAMBRE»



nacional, en fin que nos prometieron 100 ptas. de primer en los vestuarios y en la venta de la Chata paramos a cenar y nos pagan a diez duros y le dijimos a Zapata y a Pepe Balaguer que era el alcalde que venia con todos los concejales pero como nos vais a dar cincuenta cuando habeis prometido cien pesetas de prima y estuvo casi que llegamos a las manos. De todas formas esto lo digo por las fabulosas primas que hay hoy día.

¿Nos podrías decir de todos los jugadores que han pasado por el Orihuela cuales te han dejado mejor recuerdo?

El que he tenido como un hijo y se caso aquí y todo fue Ricardito. También Paco el Olivero, que era el capitán y el que entrenaba a veces a los jugadores como preparador físico, el Campaneta, que lo dió todo, un Rondollo que ha sido para mí el mejor jugador del Orihuela el que se ha dejado la piel, recuerdo que a mitad de los partidos les dábamos una gaseosa y este solamente me pedía un pedazo de pan y tocino se lo comía y salía hecho un venado en la segunda parte, Escamilla que lo quiero mucho Follano fue un jugador que lo dió todo, incluso que el fútbol le costó dinero porque de él tenía que depender yo. Me daba treinta o cuarenta duros. Ricardito que fue el que salvó al Orihuela cuando lo vendimos al Madrid y dieron treinta mil duros por él.

¿De los jugadores locales que han triunfado?

Ha habido para mí siete. Ramón que tenía una clase fenomenal, Riquelme que ha jugado con el Sevilla en primera división, Bellod que empezó conmigo de portero y luego ha sido una figura como capitán del Coruña muchos años, Hirlés, el Poyoyo, el Correte que se ha criado conmigo en el campo y me ayudaba a limpiar botas, no me viene ahora a la

cabeza mas y si me olvido de alguno que me perdona.

¿Que opinión del fútbol actual en Orihuela?

Actualmente yo estoy contento, porque la directiva estoy viendo que se estan rompiendo la cabeza y son muy activos desde el presidente hasta el último, y que conste que esto no lo digo para darle coba a nadie. Tiene un buen entrenador porque francamente he conoci-



do a otros entrenadores. Uno muy bueno fue Esteban Plasko el que me enseñó todo lo que se y ahora este Enrique Mateos que me extraña que esté aquí porque creo que tiene categoría para estar en primera división o un club de categoría. Creo que el Orihuela tiene un entrenador que no se lo merece se ha quedado aquí porque le gusta este ambiente o por lo que sea. Hay que tener en cuenta que el fútbol de antes era amateur y el de ahora profesional, y esto da ocasión para que se den mejores resultados con respecto a los jugadores. En fin lo veo todo bien aunque estoy algo disgustadillo por lo de Seano, porque soy un entusiasta de Seano y lo que pasó el año pasado lo llevó grabado en el alma porque para mí es un jugador que creo que no hay delantero que tenga mejor diez metros que él en el área. Yo no sé si es que al señor entrenador no le ha caído bien o a algún directivo. Este ha sido el único disgusto de toda mi vida lo de

Seano el año pasado. La afición esta muy bien porque responde. Solo tengo la añoranza de que esto son las vacas gordas y a mí me toco las flacas.

¿Podrías destacar a algún jugador en especial del Orihuela?

Para mí hay dos jugadores locales: Carlos y Adrian que son el porvenir del fútbol del Orihuela. Si saben cuidarlos pueden hacer que la economía

del club la salve por años, porque son jugadores de millones.

¿Que consejo le darías a la directiva de entrenadores y jugadores, en fin a todos los que llevan el Club?

Yo le dije a E. Mateos que en Orihuela se peca de que cuando ven dos verdes los tiramos al terreno en el sentido de que lo mismo que hicimos con Ramonico lo vendimos por 100.000 ptas. cuando le hubiésemos sacao mas de dos millones de ptas. pues lo único que le pido a la Presidencia es que no se precipite que tendrá muchos compromisos con estos dos jugadores que yo ya los tengo miraos pues me piden informes de ellos. Que no los vendan y que los tengan este año en el Orihuela que yo creo que al final de temporada si no se corren y se dan prisa en venderlos podran venderlos muy bien y pagar puas de diez años.

igual, el Peño que costó tres mil pesetas, Soldado de Valencia que le dimos lo que pudimos, Escrapé tres mil pesetas, Ricardito siete mil pesetas y Valero el de Callosa no se si fue un par de pantalones y una chaqueta, aproximadamente. Con este equipo yo hacia de entrenador de masajista de de-

legado del Club, en fin de todo y tomamos un moral fantástico y sin darnos cuenta fuimos campeones con todos los honores. A raíz de esto jugamos contra el At. de Zaragoza y empatamos a cero, Escamilla paró un penalty que se lo tiró un jugador como Castañer que luego estuvo en el Oviedo y fue inter-

PEPITO OLIVA UNA VIDA PARA EL FUTBOL

"Yo sólo he pasado calamidades en el fútbol"

No sabe uno cuando va a entrevistar a un personaje como Pepito Oliva cómo va empezar a preguntarle. Es un hombre que ronda los sesenta y pico. Es toda una vida dedicada al fútbol, es una vida para el fútbol. Nosotros llegamos hasta él para que nos contara algo de su larga experiencia, algo de fútbol porque hablar con Pepito es siempre aprender algo, porque Pepito es ante todo historia y por eso nos gusta volver a la retrospectiva del fútbol de Orihuela para ver que este club que funciona hoy, tuvo unos orígenes, tuvo un alma, tuvo unos entusiastas, tuvo un nombre y este nombre es Pepito Oliva.

¿Cómo empezaste en todo esto del fútbol?

Cuando se acabó la guerra yo me junté con unos cuantos amigos y formé la peña «Oliva» e íbamos a jugar a Arneva y en el campo había una olivera en medio que los jugadores se daban unos golpes de «aupa». Y allí empezó el fútbol para mí. Más tarde me junté con unos cuantos compañeros e hicimos el campo de la «Manseberia» y empecé como masajista, y árbitro.

¿Cómo fue el fundar el Club Deportivo Orihuela?

Esto los fundamos en un bar que se llamaba Bar Española junto al salón Novedades, ahí nos juntamos Pepe Calvo, Franco y unos cuantos amigos más. Y fundamos lo que hoy es el Orihuela Deportiva después de legalizarlo en Alicante. La primera camiseta del Orihuela fue gris. Así se formó la primera directiva del Orihuela como presidente D. Ignacio Sánchez Ballesta y un secretario general que era D. Juan Belod Salmerón que ha sido el que más me ha gustado en los 40

«Me tocó vivir la época de las vacas flacas»

años que estuve en el Club que gracias a él, y su colaboración el campo de fútbol tiene unas gradas y unos pasamanos que casi lo costó todo de su bolsillo. A pesar de que el Ayuntamiento en una época quería quitarlo para hacer un mercado de animales gracias a algunos directivos esto no pudo ser y ahí está el campo como está. D. Guillermo Pastor es uno de los directivos que he tenido muy fuertes y sobre todo D. Luis Lucas Parra que fue uno de los promotores y de los que más ha luchado por el fútbol en Orihuela.

Perdona Pepito aunque mezclamos las cosas en la entrevista,

a nivel político ¿has tenido también muchas anécdotas, puedes contar algunas?

Yo en este asunto he sido muchas cosas, primero a los 13 años yo hacía siempre propaganda de los carlistas en Orihuela, y yo era Requeté y sigo siéndolo aún les tengo simpatías. Sé el himno entero que tiene cerca de dos horas de canto. Después vino la guerra y fui Guardia de Asalto 22 meses, estuve en el frente de Madrid. Después se acabó la guerra y tenía que irme a un campo de concentración y en vez de irme me hice falangista y cuando llegué a Orihuela me vestí de falangista y le dí más de 50 vueltas cantando el Cara el sol en bicicleta y me hicieron cabo de la sección ciclista de esta organización. Estuve en el entierro de José Antonio en Alicante fui con D. Mariano Belda que iba yo de ayudante de él. He sido de todo. Y ahora pues soy de todo porque todos me caen bien. Me cae bien Felipe González, Carrillo y el presidente del Gobierno me es muy simpático, en fin que soy de todos mira yo la bailo al son que me tocan.

Pasamos de las anécdotas políticas a las anécdotas deportivas y me imagino que serán muchas. ¿Podrías contar alguna de ellas?

Recuerdo sobre todo aquellos viajes fantásticos de ir a Madrid, Segovia, Avila, Cuenca... que iba con el dinero justo para el viaje D. José Balaguer que Dios lo tenga en la gloria nos daba dos mil pesetas y decía llevar cuidado que con esto teneis que tener para todo. No pagaba en los trenes jugando siempre con los revisores, no pagaba en los hoteles se daba el caso, a veces, de dormir en Madrid en el Retiro por no tener para el hotel. En Cuenca también recuerdo que tuvimos que estar dando vueltas, por falta de dinero por la ciudad y a las cuatro habrían la iglesia y allí dormimos en el coro en la sacristía hasta las diez de la mañana. Comíamos patatas, tramuzos y avellanas o higos. En el barco en Valencia con siete billetes nos fuimos trece y tuvimos que escondernos en la proa, en la bodega del barco para que no nos pillaran. Un caso curioso fue el de Avila, llevé una carta de D. Ignacio Sánchez Ballesta al presidente de allí que era familia suya y cómo vino la cosa que por la noche fui al casino con Paco el Olivero y preguntaron ¿dónde está el presidente del Orihuela? y dije «Yo». Esto fue curioso cuando en la caseta llaman al entrenador y al ver el presidente del Avila que yo al mismo tiempo era el presidente, el delegado del Club y el entrenador se lo tragaron pero cuando me vieron en la caseta dando masajes, dijeron pero

este tío que es presidente, delegado, entrenador, ahora masajista. Este tío es todo pero al comienzo de partido como no teníamos portero de reserva ven cómo me visto de portero entonces si decían «el tío este nos está tomando el pelo» y me hicieron a raíz de eso una entrevista y los periodistas no se lo creían. Esto ocurrió estando en tercera división no en regional preferente ni nada de eso. Otras veces cuando llegaba a Madrid nos parábamos delante del hotel y yo decía «queréis pensión o queréis las perras» entonces repartía el dinero, cada uno a veinte duros y co-

«Dos jugadores de categoría: Adrián y Carlos»

gían las perras y cada uno se iba a un sitio, unos se iban a las bocas del metro a dormir, otros se iban a una sala de fiestas, otros se iban a la calle Ballesta y pasaban la noche, en fin cada uno hacia lo que podía. El problema era que las camas no las podíamos pagar. Entonces las camas valían cuarenta pesetas y el Rondollo las quería para comprarse fruta, el delantero centro las quería para comprarse un rosario porque siempre estaba rezando y cada uno tenía una afición menos Paco el Olivero y yo que generalmente nos quedábamos en el Hotel y al otro día nos citábamos todos en el campo.

¿Entonces la disciplina que existe deportivamente incluso

en la regional ya no digamos en tercera o en segunda, esa disciplina existía en tus tiempos?

No si disciplina había igual que hay ahora pero lo que no había antes era un duro. Claro si no había dinero, cada uno hacia lo que quería, si no les pagamos mensualidad y los gastos de comida y viajes, a veces eran de su bolsillo, ¿cómo iba yo a decirle algo a algún jugador? solamente dejarlo que hiciera lo que le diera la gana y yo emperrado en la TPA («tira pa adelante»). Ahora a mi me da escalofrío eso del defensa escoba, el libero, los medias puntas, los centrocampista y todos esos porque si en mis tiempos yo voy con este rollo a mis jugadores me hubiesen mandado a Méjico a Corea o al Japón.

¿Su técnica del TPA?

Yo solo les decía a los jugadores que el balón siempre estuviera en su zona y no en la nuestra, y no me metía si corrían más o menos y daba resultado. Además yo a los entrenamientos me llevaba una guitarra y les cantaba tangos. Yo llegué una tarde a cantarme 60 tangos de Carlos Gardel, que era mi favorito, y con esto levantaba la moral de mis jugadores mucho más de lo que la levantan hoy con una pizarra dándole la lata. Antes del partido nos íbamos a beber vino a una taberna y después igual éramos once amigos que pasábamos los ratos juntos.

A mi me da alegría ver ahora lo bien que lo pasan porque yo solamente he pasado calamidades en el fútbol. Yo de diez meses que trabajaba cobraba

cinco. Mis hijos han tenido que trabajar después de los once años. gracias a que dejaba botas y el campo los lunes a los camareros, los martes a los betuneros, vendía balones etc., iba para adelante y también a José Zapata, cuando era presidente me daba las patatas para todo el año, Paco el Olivero como tenía tienda me daba los garbanzos y los chorizos. Con lo que cobra hoy un jugador teníamos antes para toda la plantilla. Yo no tengo envidia, sólo que a mi me tocó vivir las vacas flacas y a estos les toca las gordas. Yo solamente he pasado en el fútbol auténticas calamidades. Para poder presentarme en un sitio me tenían que dejar ropa porque no tenía, he sido entrenador del Orihuela y muchas veces los jugadores me vestían.

¿Oyéndole decir eso de calamidades entonces como fue posible que el Orihuela subiera a segunda división en aquella época?

José Zapata, que Dios lo tenga en la gloria, era un presidente fantásticamente bueno, pero dió con un secretario técnico que era D. Evaristo García, hombre que estaba muy fuerte en toros y en caballos, pero que de fútbol no entendía nada y ese fué el que arregló los fichajes que costaron 140.000 ptas. e hicieron un equipo a base de Escamilla (que fichó ya aquí por el pan que se comía), Villagrasa que era carico en aquellos tiempos con doce mil pesetas de ficha, Paco el Olivero que no cobraba nada, el Campaneta que no cobraba ni un céntimo, Rondollo

(Pasa a la anterior)



El homenaje a Ramónico.