

Ayer fue la jornada más fría desde 1946, en Castellón

POR EL MOMENTO NO SE CIERRA LA EXPORTACION DE CITRICOS


MINIMAS DE AYER

Castellón ..-4,40
Morella-12
Villafranca ...-13
Vinaròs-5

El comité de gestión de la exportación de frutos cítricos ha desmentido «categóricamente que por el momento se tenga ninguna intención de cerrar la exportación» de naranjas.

Este anuncio del comité de gestión fue hecho ayer tarde, ante las noticias difundidas relativas a que la falta de calidad de la fruta, debido a las heladas, puede obligar a adoptar medidas drásticas en el control de las exportaciones.

(Páginas 3, 4, 12 y 13)

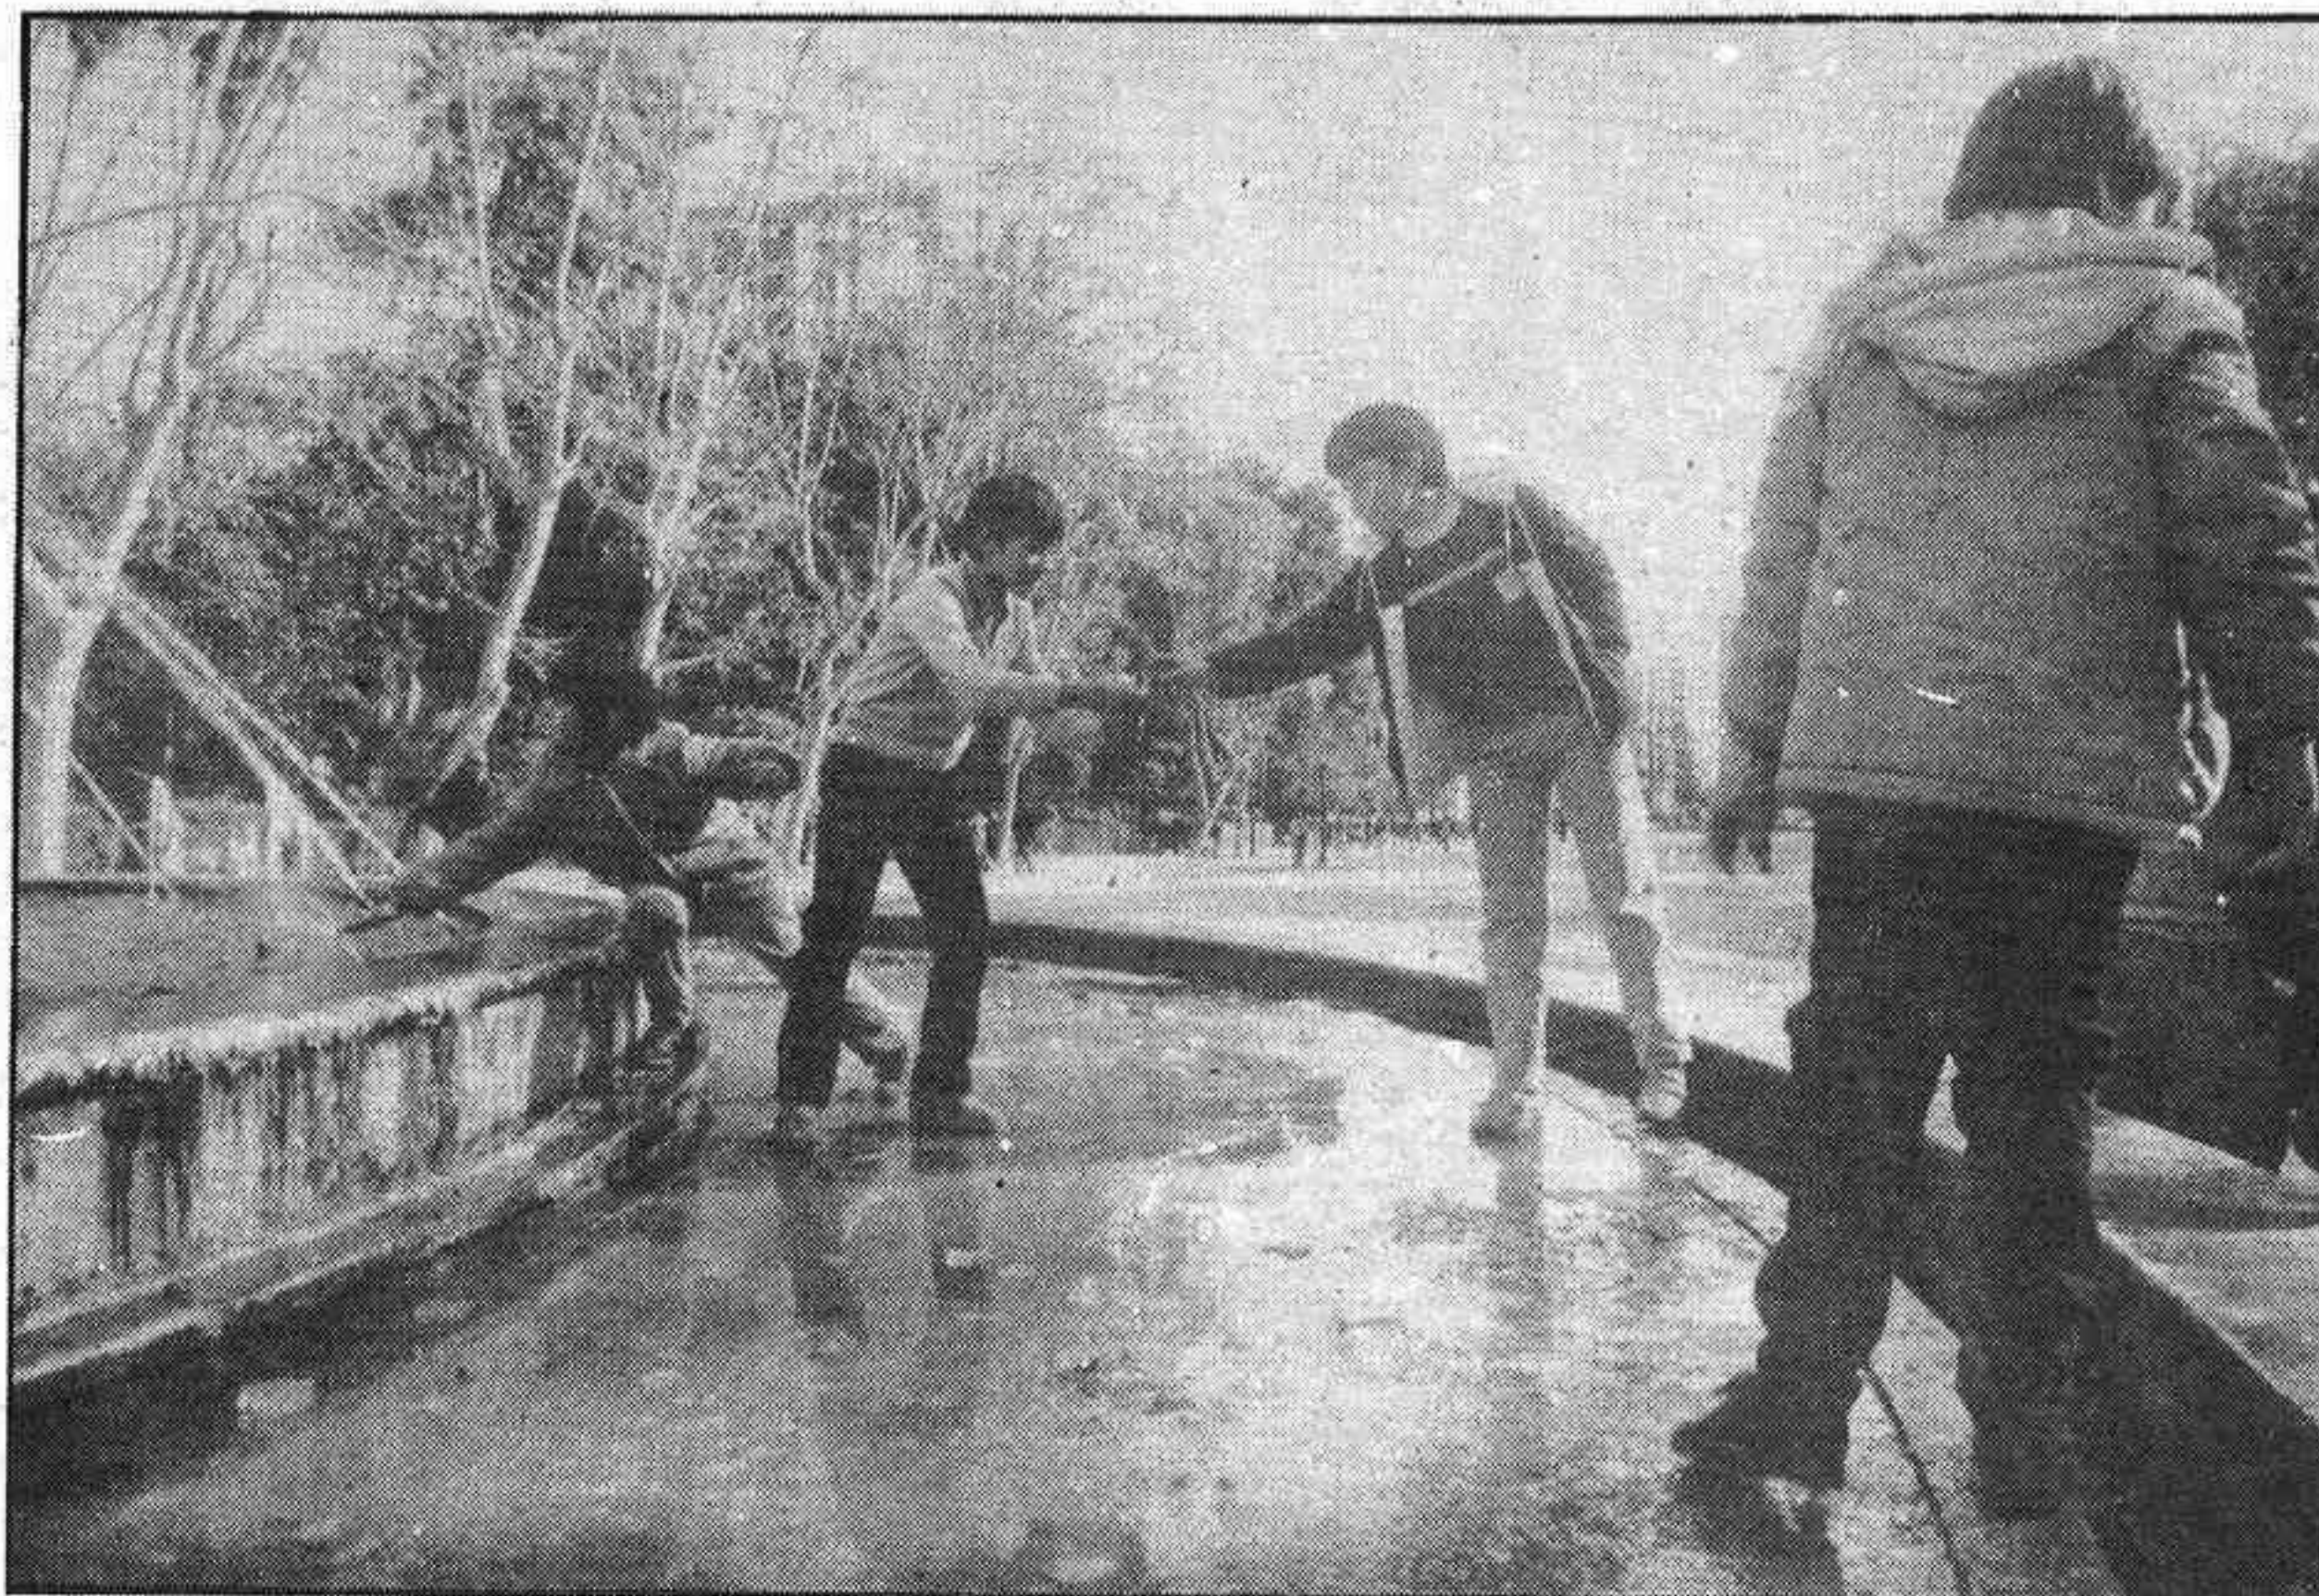

VICENT GAMIR

El Parque Ribalta tenía ayer esta pista inusual de patinaje, utilizada por algunos escolares de Castellón

Descartado, J. Víctor

Irulegui podría ser el próximo entrenador del C.D. Castellón

El C.D. Castellón continúa sin entrenador o, cuanto menos, continuaba en esa situación a últimas horas de la tarde de ayer mientras la junta directiva, como en noches precedentes, se encontraba reunida, pegada al teléfono y contactando con varios técnicos. Lo que sí está claro es que, definitivamente, José Víctor actual entrenador del Almería, ha quedado descartado por cuanto su actual club se ha negado a dejarle marchar.

Tras este nuevo traspás —que se suma al de Paquito y García Traid— todas las posibilidades apuntan a un técnico vasco, José Antonio Irulegui, como más que posible entrenador albino.

(Página 23)

Y TAMBIEN...


Andrés Vera y Aduara entrevistados en MEDITERRANEO (Página 25)

El Ayuntamiento de Castellón pide un crédito de 250 millones para obras (Página 5)

Alcora, sede de la final de la Supercopa de baloncesto (Página 26)

Enlace entre España y Africa

Vuelve a estudiarse el paso sobre el Estrecho

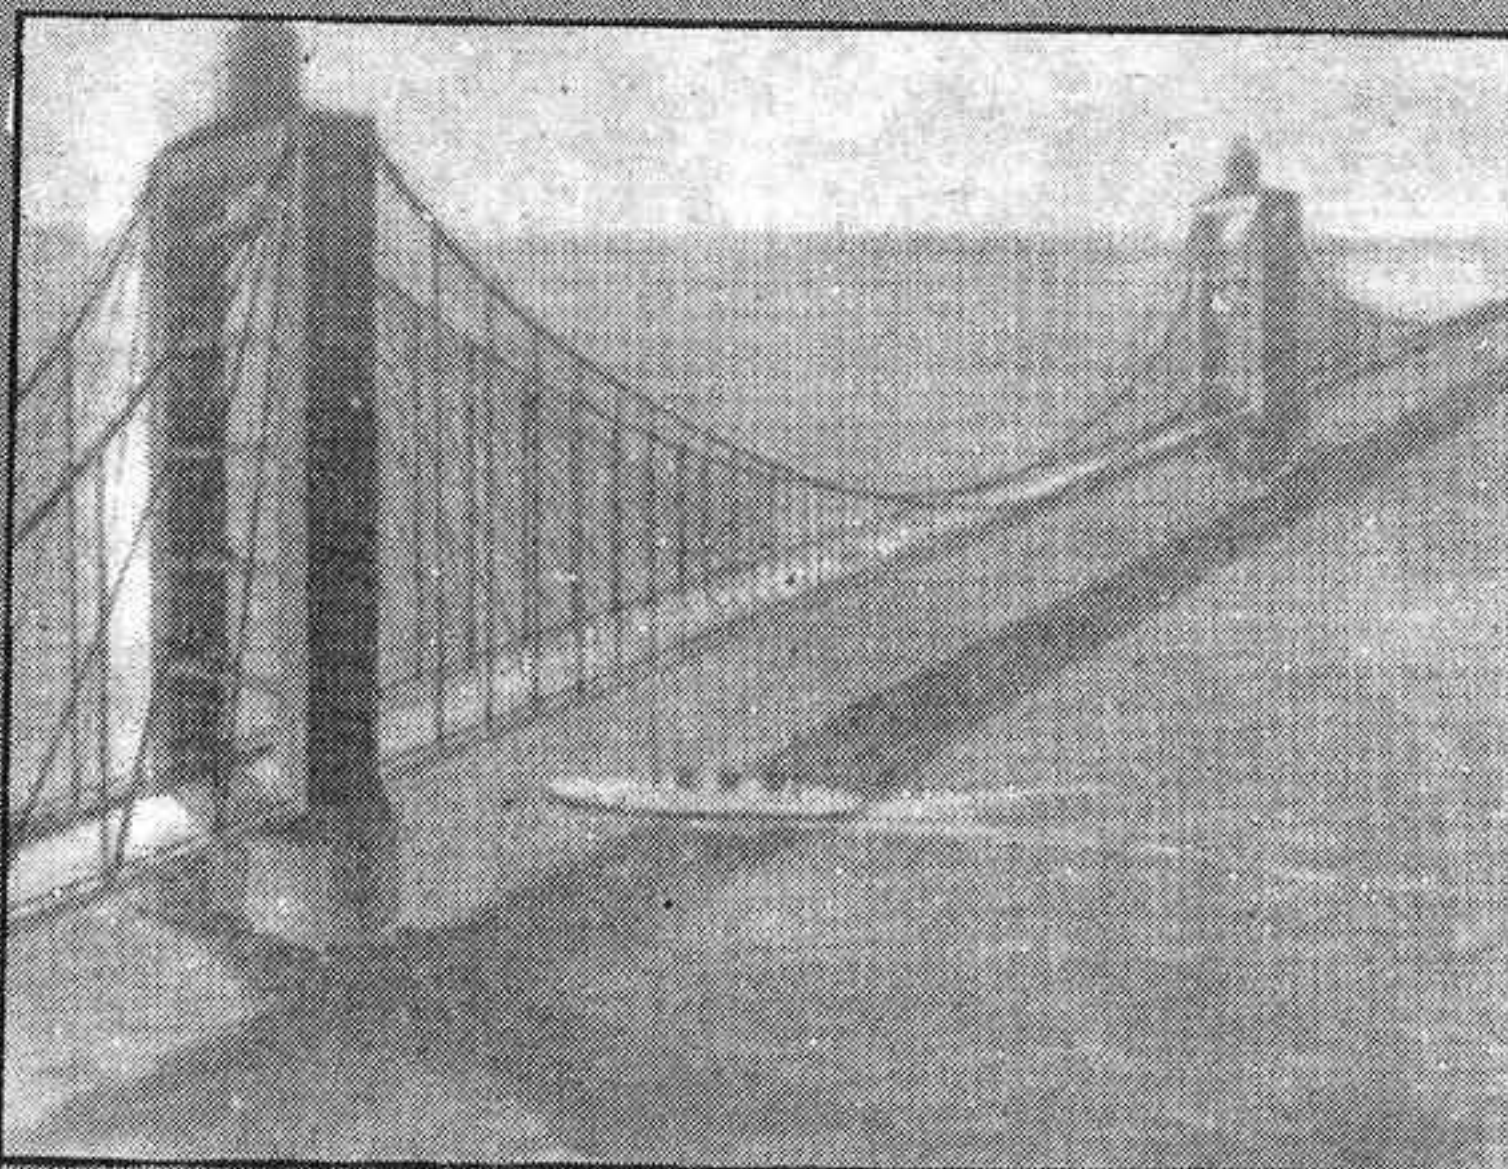

El ministro de Comunicaciones trató ayer en Rabat el ambicioso proyecto de enlace fijo entre España y Africa a través del Estrecho de Gibraltar. (Pág. 19)

Junto a los planes provinciales, el lunes

La Diputación aprobará un presupuesto inversor

La Diputación de Castellón tratará el lunes en pleno extraordinario los presupuestos para 1985 y los planes provinciales de obras y servicios, que se aprobarán con la holgada mayoría que tiene el Grupo Socialista y el probable apoyo

del diputado comunista, Domingo Moreno. Los presupuestos son únicos y ascienden a 4.554 millones y en ellos se priva de manera especial la inversión. En cuanto a los planes provinciales, ascenderán a 1.239 millones (Página 5)

HERNIADOS

Cualquier trabajo, movimiento o posición podrán efectuar cómodamente usando el moderno aparato **HERNIUS AUTOMATICO**, preciso, minúsculo, lavable y sin tirantes que se lleva sin notarse.

Garantizados hasta 5 años: Bajo prescripción facultativa. V.C.C.-8.

VISITA EN CASTELLÓN: Día 24 enero de 9 a 12 en el HOTEL MINDORO, calle Moyano, 4. Visitas gratuitas

GABINETE ORTOPEDICO **HERNIUS**
Rambla Cataluña, 34 BARCELONA. Montera, 32 MADRID

VIDEOS

ALQUILER DE PELICULAS

THOMSON

SERVICIO TECNICO PROPIO
FACILIDADES DE PAGO

T.V. COLOR

Garantía 3 años

DISTRIBUIDOR:

teecasa

Enmedio, 90 Castellón

VIDEOCOLOR

Falcó, 14 Castellón

HOY ES

FELICITAR A...

Antonio, Alfredo, Menio, Sulpicio, Mariano, Meleusipo, Mérulo y Rosalina.

JUEVES, 17 DE ENERO

El Sol, en Castellón, sale a las 8,20* y se pone a las 18,00

... Y MAÑANA

Faustino, Moisés, Leopardo, Volusiano, Beatriz y Prisca.

El tiempo



Aumento de la nubosidad

Instituto Nacional de Meteorología
Observatorio Provincial de Castellón

Datos correspondientes al día de ayer:
TEMPERATURAS:
Mínima junto al suelo: -7,8 grados.
Mínima: -4,4 grados, a las 5.45 horas.
Máxima: 5,8 grados, a las 13.15 horas.
Media: 0,7 grados.

PRECIPITACIONES:
Total registrado en las últimas veinticuatro horas (hasta las seis de la tarde): Nula litros.
EVAPORACION: 2 mm.
VIENTO:
Dirección predominante: Noroeste
Velocidad media: 8 Km.
Racha máxima medida en anemómetro: 19 Km. del Sur-Sur-Oeste a las 14.11 horas.
PREVISION PARA EL DIA DE HOY:
Habrá un progresivo aumento de la nubosidad que será más abundante a últimas horas del día y en las zonas del Maestrazgo, donde puede producirse alguna precipitación en forma de nieve.

Pie de foto



TELEFOTO EFE

Felipe Campuzano, el pianista popular contrajo matrimonio civil con Dolores Páramo. La fiesta se celebró en el Castillo de la Mota en Medina del Campo, Valladolid. La popular Rocío Jurado fue la madrina.

Concurso

Con el fin de fomentar el interés de los jóvenes por la música polifónica e incrementar el repertorio de obras actuales con posibilidades de ser interpretadas por coros, el Ministerio de Cultura ha convocado un Concurso de Composición de Obras de Polifonía Clásica, para compositores españoles menores de 35 años, pudiendo presentar cada uno hasta tres obras que deberán ser originales e inéditas, estar destinadas a interpretación coral, «a capella», sin intervención instrumental alguna, responda en su lenguaje a las formas musicales de nuestro tiempo, y tener presente que van dirigidas a coros de jóvenes no profesionales, menores de 25 años.

Se han establecido un primer premio de 150.000 ptas. y diploma y dos accésits de 75.000 pts. cada uno y diploma.

Las obras, en sobre cerrado y bajo lema, acompañadas de otro sobre conteniendo un breve curriculum encabezado con nombre y apellidos, edad, dirección, y de fotocopia del D.N.I., se presentarán o enviarán al Servicio Territorial de Cultura, Avda. del Mar, 23, antes del día 1 de marzo próximo.

Registro Civil

Nacimientos. Vanesa Aparici Monferrer, David Piñero Jiménez, David González Ortells, Verónica Montolio Palanques, Miguel Marzá Faulí, Carlos Rodríguez Gil, Alba Castillo Lloréns, Ana-Belén

Calvo Navarro y María Pilar Beltrán Beltrán.

Defunciones. Walther Rosbund Khal, Ricardo Tormo Tormo y Dolores Jurado Luque.

El Puerto

«White Nile» Sudanés. Carga 2.000 Tm. de azulejos para Arabia Saudita.

«Alhama» egipcio. Carga 700 Tm. de azulejos para Egipto.

«Athanassios» bandera panameña. Carga 6.200 Tm. de sulfato amónico para Grecia.

«Oriental Rex» bandera panameña. Descarga 2.073 Tm. de pescado congelado procedente de Chile.

«Sea Service» Bandera liberiana. Carga 30.000 Tm. de fuel-oil para el Reino Unido.

Cultos

CAPILLA DEL CEMENTERIO.— Misa los sábados, a las 6 de la tarde y domingos, a las 11 de la mañana.

SANTA MARIA.— Laborales, misas, a las 8, 9 y 11 de la mañana y 8 tarde. Domingos, 8, 9, 10, 11, 12 y 13 mañana y 7 tarde.

Nuestra Señora del Carmen Laborales, 7.30 y 10.30, de la mañana y 7.30 de la tarde. Festivos, 8.30, 9.30, 10.30, 11.30 y 12.30 mañana. Por la tarde a las 7.30.

SAN PEDRO.— Laborales, misa a las 7.30 horas de la tarde. Domingos, misas a las 10, 12 y 18.

PARROQUIA DE LA TRINIDAD.— Días laborales: 8, 9 y 10 de la mañana; 6.30, 7.30 tarde. Festivos: 7.30, 9.30, 10.30, 11.30 y 12.30. Tarde: 6.30 y 7.30.

STO. TOMAS DE VILLANUEVA.— Misas a las 9.30 de la mañana y 7 tarde.

SAN VICENTE FERRER.— Sábados y vísperas de fiesta de precepto: 7 y 8 tarde. Domingos y festivos: 9.30, 11.30, 1 y 7 tarde. Laborales: 11 y 7 tarde (lunes y sábado no hay misa de 11).

SAGRADA FAMILIA.— Hoy, misas a las 8 y 9 de la mañana y 8 tarde.

NUESTRA SEÑORA DE LOS ANGELES.— Hoy, misa a las 7.30 de la tarde.

SAN CRISTOBAL.— Laborales: 9.30 mañana y 8 tarde (a las 7 vísperas de festivos). Festivos: 10 y 12 de la mañana y 7 tarde.

SAN FRANCISCO.— Laborales, misas a las 8.30 y a las 19.30. Festivos y domingos: 8, 9, 10, 11 y 12 y a las 6.30 tarde.

STA. JOAQUINA DE VEDRUNA.— Misa a las 8 de la tarde. Domingos: Misas a las 9.30 y 12.30 de la mañana.

SAN AGUSTIN.— Laborales: Misas a las 9.30 y 12.30 de la mañana y 17.30 y 19.30 tarde. Domingos: 9.30, 11.30 y 12.30 de la mañana y 6.30 de la tarde.

BASILICA DE LLEDO.— Laborales, misas a las 5 de la tarde. Domingos, 11 de la mañana.

CENTRO CRISTIANO.— C/ Joaquín Costa, 21 (Cerca del Mercado de San Antonio en Ronda Magdalena). Jueves, 7 tarde, culto. Domingo, 11 mañana y 6 tarde, culto.

TELEFONOS DE URGENCIA



RENFE	20 32 40
POLICIA	23 06 68
INSPECCION DE GUARDIA	22 73 85
GUARDIA CIVIL	22 46 00
GUARDIA CIVIL (Urgente COS y accidentes)	22 11 00
CENTRALITA POLICIA	23 06 68
GUARDIA CIVIL (Tráfico)	22 70 81
INSPECCION DE GUARDIA	22 73 85
POLICIA MUNICIPAL	22 40 00
BOMBEROS	22 10 80
HOSPITAL	21 05 22
RESIDENCIA S.S.	21 10 00
SER. MEDICO URGENCIAS S.S.	21 12 53
CASA SOCORRO	21 19 04
CRUZ ROJA	22 48 50
COCHES PATRULLA POLICIA	091
INCENDIOS FORESTALES	20 42 11
OXIGENOTERAPIA	21 40 41
HOSPITAL «LA MAGDALENA»	21 28 45
FUNERARIAS SERVICIO NOCTURNO	21 68 25
FUNERARIA PELLICER (Permanente)	21 68 25
FUNERARIAS LA MAGDALENA	22 01 97

DATOS DE INTERES

CUPON PRO-CIEGOS
premiado ayer

8.048



FARMACIAS DE GUARDIA

ENERO 17
24 HORAS
MONERRIS, Arcipreste Balaguer,
13 (Junto Pl. Mayor)

Funeraria LA MAGDALENA: Tel. 220197
Navarra, 84. Castellón

FARMACIAS DEL GRAO
ENERO 17
RIPOLLES, Buenavista, 4

FUNERARIA PELLICER Hnos. Tel. 21 68 25
Traslados España y extranjero Alloza, 111. Castellón

HORARIO DE TRENES

DE LARGO RECORRIDO	DE CERCANIAS — CASTELLON — VALENCIA
Hacia Valencia:	(Salidas)
02.54 Expreso.	06.13 Tranvía.
10.09 Rápido.	07.15 Semidirecto.
10.55 Intercity.	08.45 Tranvía.
13.12 Unidad Rápida.	10.15 Tranvía.
15.44 Talgo.	12.00 Tranvía.
16.28 Semidirecto.	14.15 Tranvía.
20.34 Expreso.	16.10 Semidirecto.
20.57 Electrotrén.	18.46 Semidirecto.
22.43 Expreso.	21.10 Tranvía.
Hacia Barcelona:	— VALENCIA — CASTELLON (Llegadas)
02.24 Expreso.	10.45 Semidirecto.
06.18 Expreso.	12.35 Tranvía.
09.01 Semidirecto.	14.05 Tranvía.
09.46 Electrotrén.	15.35 Tranvía.
10.08 Expreso.	17.19 Semidirecto.
13.00 Talgo.	19.20 Tranvía.
17.38 Rápido.	19.58 Tranvía.
18.45 Unidad Rápida.	21.44 Semidirecto.
20.00 Tranvía.	22.18 Intercity.
	23.10 Tranvía.

Castellón vivió ayer el día más frío, mientras se especula por la pronta finalización de la campaña naranjera

El Comité de Gestión para la Exportación de Frutos Cítricos desmintió ayer tarde «categóricamente», que por el momento se tenga ninguna intención de cerrar la exportación de naranjas a los países europeos. El comité salió así al paso de las noticias que circularon en la mañana de ayer, y que apuntaban la posibilidad del cierre de fronteras. Ayer tuvo Cas-

tellón la temperatura más baja desde que se iniciaran la ola de frío en España, llegando el termómetro del observatorio de Almazora hasta los -4,4 grados. Por su parte, los mercados europeos parece que comienzan a tomar en serio la situación, y los importadores manifiestan su preocupación por la campaña, que podría terminar antes de un mes.

El comité de gestión de cítricos ha desmentido que se cierre la frontera

Primeros síntomas de nerviosismo en Europa, aunque se sigue exportando

El desmentido del comité de cítricos —segundo en una semana— ha coincidido con la más importante helada registrada en Castellón desde el 18 de enero de 1946. En aquella fecha, el termómetro registró una mínima de -5,1 grados.

Mientras tanto, siguen dándose distintas versiones a la situación creada tras las heladas, que parece no han terminado todavía.

La declaración de zona catastrófica podría ser solicitada en breve al Gobierno de la nación. Esta medida está siendo solicitada desde diversas instancias. La comisión ejecutiva de Comisiones Obreras hizo ayer público un comunicado en el que pide la declaración de zona catastrófica y un plan de urgente reemplazo para los trabajadores afectados. La ejecutiva de CC.OO. ha pedido también un subsidio especial a todo trabajador del campo y un fondo especial que garantice a los agricultores subvenciones y líneas de crédito.

También la Federación de Trabajadores de la Tierra (FTT-UGT) señaló en su día que esta declaración sería la solución exigible, siempre que se encuentre plenamente justificada.

Por su parte, la Unió de Llauredors i Ramaders del País Valencià manifestó ayer que parecen definitivamente cerrados los problemas que se apuntaban en cuanto a los seguros agrarios. La Unió señala que el 50% de la naranja castellanense está asegurada, y que las cantidades que correspondan serán abonadas, bien por los aseguradores o, en última instancia, por el Estado. En cuanto a la naranja no asegurada, las cantidades deberán venir por efecto de la declaración de zona catastrófica. De todas formas, se nos apuntaba que la situación actual no es todavía definitiva, a la espera de observar la evolución de las plantaciones que en las últimas horas están sufriendo heladas sensiblemente más fuertes que las registradas hasta el pasado martes.

Nerviosismo en Europa

En los mercados europeos, la si-



V. GAMIR

El hielo, protagonista en el campo



V. GAMIR

Viveros del Baix Maestrat, fulminados por el frío

tuación se vive de forma bien distinta. Importadores belgas y holandeses manifestaban ayer tarde a este periódico que la situación está empeorando por momentos. Aunque la penetración en el mercado consumidor continúa dentro de los límites considerados «normales» en esta época del año, los importadores apuntan que las

condiciones climáticas y la política que se siga en materia de inspección aduanera van a ser determinantes en los próximos días.

Por su parte, se teme que una mejoría del tiempo tenga una incidencia negativa en la fruta, al suspenderse bruscamente el factor «frigo» que hasta el momento permite que una parte de los cítricos se mantengan en buenas condiciones de consumo inmediato. Y en otro sentido, los importadores han apuntado la conveniencia de que la inspección aduanera, aún dentro de su rigurosidad, ejerza un control acorde con las condiciones de llegada de fruta a destino, mucho más dificultosas que en origen.

En estos momentos, los precios se mantienen a buenos niveles, aunque prácticamente no se realiza comercio con los mayoristas. Los ciudadanos europeos, que no pueden acudir a los minoristas para proveerse de frutas —por las bajísimas temperaturas que se registran en las ciudades— optan por comprar en los supermercados una sola vez a la semana. Aunque el consumo está estabilizado, el comercio se realiza principalmen-

te a través de las importantes cadenas de supermercados.

De todas formas, las fuentes consultadas señalaban que existe la convicción de que la campaña toca ya a su fin, y que cuanto no se exporte en los próximos días deberá quedar ya sobre los naranjos.


En este sentido, MEDITERRANEO ha podido saber que se han dado casos en que los exportadores han renunciado a recolectar naranja contratada, ante el temor que la inspección aduanera rechace los envíos. Concretamente en Vinaròs, ello ha ocurrido en algunas plantaciones extensas, cuya producción había sido adquirida al precio de 21 pesetas/kilo. El exportador castellanense que había adquirido la fruta, se negó posteriormente a recolectarla, aduciendo que la naranja «no estaba ya en condiciones de atravesar la frontera».

El día más frío

En cuanto al tiempo, hay que

Josep P. Broch

(Más información en páginas 4, 12 y 13)



CAMARA OFICIAL DE COMERCIO INDUSTRIA Y NAVEGACION

PROXIMOS CURSOS

Denominación	Localidad	Fechas	Matrícula
— BASICO DE PROGRAMACION PARA ORDENADORES	CASTELLON	14 al 25 de enero	5.000 Ptas.
— NUEVAS TECNICAS DE VENTAS	CASTELLON	21 enero al 1 febrero	2.000 Ptas.
— ESCAPARATISMO	CASTELLON	4 al 15 de febrero	2.000 Ptas.
— PROBLEMATICA FISCAL EN LA EMPRESA COMERCIAL	CASTELLON	20 de marzo al 3 de abril	2.000 Ptas.
— FORMACION BASICA PARA AGENTES CASTELLON		4 al 15 de febrero	2.000 Ptas.
— PROMOCION Y ANIMACION DEL PUNTO DE VENTA	BENICARLO	4 al 15 de febrero	2.000 Ptas.
— COOPERATIVISMO Y ASOCIACIONISMO COMERCIAL	VILA-REAL	20 de marzo al 3 abril	2.000 Ptas.
— BASICO DE PROGRAMACION PARA ORDENADORES	CASTELLON	4 al 15 de febrero	5.000 Ptas.

JORNADAS TECNICAS

— LA PROBLEMATICA FISCAL DEL COMERCIO	CASTELLON	5 de marzo	Gratuita
— Idem	BENICARLO	26 de marzo	Gratuita
— EL EQUIPAMIENTO Y LA MODERNIZACION DEL COMERCIO	CASTELLON	12 de febrero	Gratuita
— Idem	ALCORA	5 de febrero	Gratuita

— Todos los cursos comienzan a las 7,30 y terminan a las 10,30, excepto el curso de Escaparatismo cuyo horario es de 7 a 11 de la noche.
 — Las jornadas son de 7,30 a 9,30.
 — La cuota de matrícula incluye el importe del material y documentación que se entregará a los alumnos.
 — PLAZAS LIMITADAS.

CURSOS PATROCINADOS POR LA CONSELLERIA DE INDUSTRIA, COMERCIO Y TURISMO Y POR EL INSTITUTO DE LA PEQUEÑA Y MEDIANA EMPRESA INDUSTRIAL (IMPI-IMPIVA) Y POR LA CAMARA DE COMERCIO DE CASTELLON.

INFORMACION E INSCRIPCIONES

CAMARA OFICIAL DE COMERCIO, INDUSTRIA Y NAVEGACION DE CASTELLON DE LA PLANA
 Departamento de Formación - Avda. Rey Don Jaime, 29
 Tel. 21 50 00 (Extensión 29)

Castellón vivió ayer el día más frío, mientras se especula por la pronta finalización de la campaña naranjera

Según el Instituto Nacional de Meteorología

El temporal de frío es considerado frecuente en esta época del año

El temporal de frío y nieve que registra España y que ha transformado gran parte de la península en un inmenso manto blanco es un fenómeno continental relativamente frecuente en esta época del año.

Según el Instituto Nacional de Meteorología este temporal tiene claramente caracterizados su duración e intensidad y, además de en estas fechas, también suele producirse a primeros de marzo o abril, en cuyos casos tiene consecuencias aún más nefastas para la agricultura.

Aunque los rigores del frío tienden a remitir y las temperaturas a suavizarse la nieve mantiene prácticamente incomunicados a más de un millar de pequeños pueblos de alta montaña, cuya única conexión es el hilo telefónico.

En Cantabria, que permanece incomunicada por carretera con el resto de España, las autoridades de Protección Civil han pedido que no se acaparen alimentos ya que ayer se hacía imposible comprar en tiendas de alimentación ante las largas colas formadas en panaderías y tiendas por el miedo a que se agoten las existencias durante los próximos días.

Similar situación es la que sufre el País Vasco, donde el temporal de nieve y hielo caído durante estos días continúa colapsando la vida normal de la comunidad, aunque en lo que se refiere al tráfico por carreteras se ha producido una ligera mejoría.

Los especialistas temen que las heladas afecten de forma irreversible a la calidad de la fruta y se pueden contabilizar ya en más de un millón de jornales agrícolas los que se han perdido en Valencia y Murcia para los próximos cuatro meses.

En La Rioja, más acostumbrada a los rigores invernales, la nieve y las fortísimas heladas caídas ayer noche (hasta 14 grados bajo cero) han colapsado el tráfico en la mayoría de las carreteras, donde es obligado el uso de cadenas, aunque Protección Civil considera que, hasta el momento, no hay una situación de extrema gravedad para personas ni escasez de suministros.

Castilla y León tienen hoy la mayor parte de sus puertos cerrados, por lo que resulta difícil la comunicación por carretera con Asturias, Cantabria y País Vasco y según el Centro Meteorológico de



Este aspecto ofrecía ayer La Cibeles, en Madrid

la cuenca del Duero la temperatura mínima alcanzada en la comunidad autónoma durante la pasada madrugada fue de 13,4 grados bajo cero.

En Burgos casi toda la producción de hortalizas ha sufrido graves daños, aunque no existe todavía una valoración oficial de los daños ocasionados.

Más al norte, en Asturias, aunque desde ayer no ha nevado de forma intensa en ninguna zona del principado, 658 pueblos permanecen incomunicados o tienen difícil acceso, y están cerrados casi todos los puertos de montaña.

En Cataluña no se esperan precipitaciones importantes aunque seguirán las bajas temperaturas hasta mañana viernes por la noche. La temperatura máxima de esta comunidad se ha registrado en Sitges (Barcelona), con 4 grados y la mínima se ha producido en Arties (Lérida), con 21 grados bajo cero.

En el resto de las provincias catalanas la situación climatológica y el estado de carreteras se está normalizando, aunque por lo que se refiere al tráfico rodado es necesario el uso de cadenas en algunas comarcas gerundenses.

Navarra ha recibido hoy con

alivio los partes meteorológicos que anuncian una próxima mejora de las temperaturas, al tiempo que permanecen cerrados casi todos sus puertos.

Frente a estas situaciones, la ciudad de Madrid ha estrenado su primera nevada que, aunque no muy copiosa (cuatro décimas de litro por metro cuadrado), ha sido suficiente para cubrir de blanco la capital, alguno de los barrios se ven afectados estos días por la falta de suministro de gas-ciudad.

En general la ola de frío ha incrementado de modo espectacular la demanda de gas butano por parte de los usuarios ya que aumento medio en el consumo ha sido de un 30 por ciento en todo el territorio nacional e incluso muy superior a esta cifra en las grandes capitales.

Respecto a las comunicaciones terrestres, las carreteras siguen siendo muy peligrosas y algunas comunidades autónomas sólo mantienen con normalidad las líneas ferroviarias. En Asturias la línea de tren Gijón-Ferrol ha quedado interrumpida a causa de un desprendimiento de tierra sobre la vía férrea a la altura de los túneles de la localidad asturiana de Salinas.

Asistió Joaquín Azagra

La coordinadora de la Delegación del Gobierno estudió ayer las heladas

La Comisión coordinadora de la Delegación del Gobierno se reunió ayer en Valencia para analizar los datos sobre daños causados por las heladas en el campo y estudiar las posibles ayudas que se pueden pedir a la Administración.

La Comisión está formada por los gobernadores civiles de Alicante, Octavio Cabezas, de Castellón, Joaquín Azagra, y de Valencia, que la preside en su calidad de delegado del Gobierno. A la reunión asistieron también los directores provinciales y territoriales de Agricultura, Trabajo y Comercio.

Burriel declaró que la Comisión, tras constatar la gravedad de los hechos, ha estudiado los datos ya existentes, y añadió que es necesari-

rio esperar a conocer las consecuencias de las heladas de los dos últimos días para obtener datos más completos.

El Gobierno, afirmó Eugenio Burriel, está perfectamente informado y tendrá que tomar medidas. El delegado del Gobierno confirmó sus conversaciones con los ministros del Interior y de Trabajo, así como con asesores de la vicepresidencia del Gobierno, que esperan los informes definitivos para analizar el problema.

Eugenio Burriel, indicó que la próxima semana se reunirá en Madrid la comisión nacional de Protección Civil para estudiar a fondo las últimas valoraciones de daños producidos por las heladas en el campo valenciano.

La Generalitat teme una depresión económica

La Generalidad Valenciana teme que se produzca en la Comunidad Valenciana una importante depresión económica, como consecuencia de los efectos causados por las heladas sobre el sector de los cítricos.

Uno de los primeros síntomas de la anunciada depresión económica será el incremento sustancial del paro en las comarcas valencianas cuya economía está más directamente vinculada a la producción y exportación naranjera.

El Gobierno autónomo de la Generalidad, según anunció ayer su portavoz, el conseller Rafael Blasco, está a la expectativa de la repercusión que las actuales heladas tendrán sobre el mantenimiento de los mercados exteriores, fundamentalmente europeos.

Tanto el Consell como el Comité de Cítricos temen que las heladas afecten a la calidad de la fruta exportadora, obligando a tomar medidas drásticas para impedir el deterioro del mercado exterior.

Según los exportadores, se mantienen actualmente los niveles de consumo y han aumentado los precios de la fruta en destino, debido a las bajas temperaturas que se registran en Europa.

El pleno del Consell de la Generalidad Valenciana valoró ayer oficialmente las pérdidas provoca-

das por las heladas en 30.727 millones de pesetas.

Las pérdidas se han registrado fundamentalmente en cítricos (17.245 millones), productos hortícolas (3.792 millones) y frutales (1.063 millones).

El total de jornales perdidos como consecuencia de las heladas se eleva a 3.043 millones de pesetas.


En un informe facilitado por la Generalitat se afirma que en algunas comarcas se han registrado estos días temperaturas puntas no alcanzadas jamás en la Comunidad Valenciana, aunque lo más grave es el largo tiempo de exposición de la fruta a temperaturas bajo cero.

En Morella (Castellón) y Ademuz (Valencia) se registraron temperaturas de trece grados bajo cero.

El informe detalla que la horticultura de la zona costera ha sido especialmente castigada, haciendo irrecuperable las plantaciones en un segundo año.

El Consell estudiará próximamente la solicitud de la declaración de zona catastrófica, una vez haya transcurrido el ciclo meteorológico, para acompañar la solicitud al Gobierno de la nación de un informe amplio y detallado sobre los efectos de las heladas.

(Ver páginas 12 y 13)



Rogad a Dios en Caridad por el alma de

DOÑA ANA GUMBAU ALTAVA

Vda. de D. Pedro Navarro Fábrega

Que falleció el día 16 de Enero a los 87 años de edad.

Habiendo recibido los Santos Sacramentos y la Bendición Apostólica de Su Santidad

R. I. P.

Hijos: Ana, Pedro, Antonia y María Luisa; hijos políticos: Joaquín Sebastián, Consuelo Conde, Vicente García y Vicente Ferrer; nietos: Ana María, Inmaculada, Chelo, Ana, M.ª Luisa, M.ª Antonia, M.ª Lidón, Pedro y Alejandro; biznietos: Eva, Sara, Marcos y Jorge; sobrinos y demás familia, al comunicar a sus amistades tan dolorosa pérdida, les ruegan la tengan presente en sus oraciones y asistan al acto de las Exequias Fúnebres que tendrán lugar hoy a las DOCE (12) de la MAÑANA en la CONCATEDRAL DE SANTA MARIA, por lo que les quedarán eternamente reconocidos.

Domicilio de la finada: Ronda Mijares, n.º 5-2.º

(No se invita particularmente)

Castellón, 17 de Enero de 1985

Funeraria «La Magdalena» - Navarra, 84 - Castellón

Temperaturas en el mundo

Relación de las temperaturas, en grados centígrados, registradas ayer en las siguientes ciudades:

Ciudad	Mín.	Máx.
Amsterdam	-15	-5
Asunción	20	32
Atenas	3	10
Beirut	12	20
Bogotá	4	18
Bruselas	-12	-9
Buenos Aires	18	31
Caracas	17	27
Copenhague	-4	-1
El Cairo	15	22
Francfort	-8	-6
Ginebra	-9	-5
Guatemala	11	23
Helsinki	-7	-6
Hong Kong	14	17
Jerusalén	6	16
La Habana	12	28
La Paz	3	13

Lima	20	26
Lisboa	1	8
Londres	-4	-2
Madrid	-7	-2
México	8	21
Miami	14	23
Montevideo	19	30
Montreal	-23	-16
Moscú	-10	-6
Nueva York	-7	2
Oslo	-10	-7
Panamá	24	32
París	-12	-8
Pekín	-11	0
Río de Janeiro	19	33
Roma	0	8
San José	14	22
San Juan	19	27
San Salvador	18	27
Santiago	11	30
Santo Domingo	19	29
Tokio	-1	13
Viena	-6	-7
Washington	-6	0

En pleno extraordinario, junto a los planes provinciales

La Diputación aprobará el lunes sus presupuestos

Para el próximo lunes está previsto el pleno de la Diputación que deberá aprobar los presupuestos y los planes provinciales de obras y servicios para 1985. El presupuesto será único y se eleva a 4.554 millones, mientras que los planes provinciales se han elaborado por comarcas, con un montante de 1.239 millones de pesetas.

Ayer por la mañana se reunió la Comisión de Economía y Hacienda en la que se hizo entrega a sus miembros de los resúmenes por capítulos y de todo el material correspondiente, en el que se confirman los datos que ya publicó MEDITERRANEO la pasada semana. La única novedad la constituye el porcentaje de cada capítulo. El más destacado es el de inversiones, que supone un 35,08% del presupuesto total y se eleva a más de 1.600 millones de pesetas.

Aunque las cifras son ya definitivas, todavía ayer por la tarde los miembros del Grupo Socialista permanecían reunidos para efectuar algunos retoques a las diferentes asignaciones por programa de cada área. A pesar de que cada área tiene asignada su cantidad correspondiente, falta ultimar todavía algunos detalles y destinar finalmente las cantidades fijadas a cada concepto.

En esta ocasión los presupuestos Presentan una moción

Los Populares piden que el alcalde se «comprometa» en el tema del CUC

El Grupo Popular del Ayuntamiento de Castellón ha presentado el pasado lunes, una moción firmada por Carmen Belenguer, portavoz de la coalición, proponiendo al Ayuntamiento que adopte el siguiente acuerdo: «Dirigirse a la Diputación Provincial y Conselleria de Cultura, Educación y Ciencia de la Generalitat, solicitando se lleve a cabo la inmediata construcción del edificio o edificios universitarios que Castellón necesita para el próximo curso académico 85-86 y haga constar el compromiso de este Ayuntamiento de contribuir económicamente a hacerlo realidad».

Esta moción dirigida al alcalde de la Corporación, señalaba en su

presentación que en el pleno celebrado el pasado día 21 de diciembre, en el que se aprobaron los presupuestos municipales de 1985, «el Grupo Popular pidió que se apoyara por parte de este Ayuntamiento el deseo y la necesidad que siente Castellón de ir adquiriendo el rango de ciudad universitaria, que merece sin lugar a dudas, aportando una cantidad de dinero con el fin de construir un nuevo edificio». Para el Grupo Popular «dicha decisión haría más llevadera al pueblo de Castellón la fuerte carga impositiva que va a sufrir en este año 1985».

Esta moción, que no fue abordada en el pleno extraordinario de

nes, como se la conoce normalmente.

En cuanto a los planes provinciales de obras y servicios, ésta es la primera ocasión en que se han distribuido comarcionalmente con el objetivo de poder conocer así mejor las desigualdades, que, según opinan los dirigentes socialistas de la Diputación, son más difíciles de comprobar si se hacen sólo municipalmente. A los planes provinciales de obras y servicios, presentó una alternativa el Grupo Popular, que no fue prácticamente tenida en cuenta por el grupo mayoritario de la Diputación. Todo hace pensar, por tanto, que la derecha se opondrá a estos planes. Sin embargo, es muy posible que el diputado comunista Domingo Moreno vote a favor.

Nuevo horario

Otra de las cuestiones que están de actualidad durante estos días en la Diputación es el nuevo horario de 37 horas y media, que debía empezarse a aplicar el pasado lunes. Ayer por la tarde hubo una reunión entre el comité de personal y el presidente de la Comisión de Gobernación. No se llegó a un acuerdo y se ha convocado un nuevo encuentro para mañana, viernes.

Nadal Escrig



Dinero para realizar obras en plaza Santa Clara

Pleno del Ayuntamiento

Aprobadas operaciones bancarias de 500 millones

El Ayuntamiento de Castellón celebró ayer por la mañana una sesión plenaria con carácter extraordinario. El orden del día, integrado por 8 puntos, dio «luz verde» a los siguientes dictámenes. Dictamen de la Hacienda sobre una Operación de Tesorería a concertar con distintos bancos. La cantidad asciende a 250 millones de pesetas y se ha concertado con el Banco Atlántico, 65 millones; Banco de Crédito y Ahorro, 65 millones y Banco Nacional de París, 120 millones. Por otra parte, se aprobó una rectificación de la cláusula primera del contrato de préstamo a concertar con el Banco de Crédito Local de España por valor también de 250 millones de pesetas. Este préstamo corresponderá a las obras de construcción del nuevo edificio municipal, que se realizarán entre el actual Ayuntamiento y el campanario de la plaza Mayor; obras en la plaza Santa Clara; adquisición de inmuebles para las obras del Camino del Serradal del Grao y Merca-

do Central. Esta operación se concerta con un interés superior al 12 por ciento.

Posteriormente la Corporación aprobó sendas solicitudes para la creación de Biblioteca y agencias de lectura municipal en el Grao, Grupos San Agustín y San Marcos y calles Figueroles y Galicia. Estas peticiones, dirigidas a la Conselleria de Cultura, son un puro trámite para alcanzar las subvenciones que este organismo autonómico concede. Estas cuatro bibliotecas están en funcionamiento desde hace varios años.

Por último, el Ayuntamiento acordó contratar a 4 auxiliares; 1 auxiliar de bibliotecas; y 2 mujeres para limpieza, por un período de seis meses, para trabajar en distintas dependencias municipales. Asimismo se acordó contratar, por un período máximo de seis meses, a 15 personas paradas y a otras 15, por quince días, para desempeñar trabajos en las Brigadas de obras municipales del Gobierno Local.

Asamblea de la Asociación de Estudiantes de Derecho

Con el fin de poner en marcha la Asociación Castellonense de Estudiantes de Derecho, se convoca a todos los alumnos matriculados en la Extensión de la Facultad de Derecho de Valencia en Castellón, en sus cursos de 1.º, 2.º y 3.º, así como a las personas interesadas en pertenecer a la misma, a la Asamblea Constituyente, que tendrá lugar en los locales del C.U.C. el próximo sábado día 19 a las 13.00 horas, con el fin de dar cuenta de sus estatutos y elección de la Junta Directiva, y de la aprobación si procede de los mismos, para que quede constituida formalmente la Asociación.

El próximo día 22 de enero, martes a las 19.30 horas, tendrá lugar en el salón de actos del Regimiento de Infantería «Tetuán 14», la actuación del grupo folklórico «El Cremaller», de Benicasim.

El acto está patrocinado y organizado por el propio Regimiento, Conselleria de Cultura, Educació i Ciència, y la Diputación Provincial.

BIBLIOTECA GRAFICA VALENCIANA

José Huguet
EDITOR

PRESENTA
CASTILLOS VALENCIANOS
DE EMILIO BEUT.
PREMIO CAVANILLES 1984.

La historia gráfica de 30 castillos valencianos incluyendo: Alacuás, Buñol, Cullera, Xàtiva, Castellón, Peñíscola, Morella, Alicante, Denia, Villena, Corbera, Novelda, Sax, etc. etc.

PIDALO EN LIBRERIAS O A JOSE HUGUET, EDITOR APARTADO 1411 VALENCIA

Nombre y apellidos _____
Dirección _____
Población _____

adjunto cheque 1.900 pts.
 envíenmelo a reembolso.

LA MOVIDA

Precongreso del PSPV

El precongreso del PSPV-PSOE ha comenzado ya. En el parlamento de papel, en los cenáculos, en los contubernios y en la dirección del socialismo valenciano. En los papeles públicos más en plan intoxicación, «mira te cuento la firme, te doy esta exclusiva, que cae Lerma va a misa, lo sé me lo ha dicho Periquez, cuñado del secretario de la mujer del subsecretario del Guerra». Y va el periodista, su precio es la información, y apunta y lo cuenta.

Un periodista contó el martes en el diario ABC de Madrid no sé qué historia. Del texto se hicieron mil fotocopias en una oficina de Valencia. Es el precongreso, decía García Miralles. Y en esta etapa a veces no se sabe quién engaña a quién si el político informante al periodista o el periodista a los políticos lectores.

Haber movida, hailsa, pero concretamente Císcar, es de los políticos finos, con estilo y fidelidad, para no prestarse a operaciones. El sabe su tiempo. Puede que quien intoxicó no le quiera hacer mucho favor.

En este precongreso, además de estas escara

muzas, que en realidad no son buenas para la estabilidad de un partido, y la estabilidad de los partidos, es parte de la estabilidad de la democracia, se ven en el parlamento de papel pocas propuestas, pocas alternativas.

Los cenáculos también funcionan. De Castellón se trasladaron a Valencia y allí hay más reuniones preparando ese congreso que estudiando el futuro entrenador del Castellón en la calle Trinidad. Ofrecen cargos, puestos, números en la rifa. Mejor sería ofrecer programas, propuestas, líneas políticas para ir sacando este país adelante.

Los contubernios no cesan. Dicen que en esto el aire viene del sur de la «millor terreta del mon». Esperemos a ver.

En la dirección, vacilaciones. En este momento crítico, vacilaciones que pueden acarrear consecuencias. Aquí, los ciudadanos no quieren volver a ver el espectáculo de Pastor-Albiñana. El éxito de los últimos años de socialismo valenciano, entre otras cosas, estuvo en la unidad y pacificación de sus huestes.

E. Nabás

Balance de la Inspección de Trabajo

Impuso sanciones por un total de 358 millones

La Inspección Provincial de Trabajo de Castellón durante el año 1984 levantó un total de 1.345 actas de infracción y obstrucciones e impuso sanciones por un importe de 54.949.145 pesetas y levantó por otra parte, 310 actas de liquidación con sanciones por un importe de 303.686.756 pesetas. Estos datos los consiguió la inspección de Trabajo tras el cumplimiento de 3.971 acciones inspectoras, realizadas en 2.038 centros de trabajo que afectaban a un total de 63.000 trabajadores.

Faltas de cotización a la Seguridad Social

La falta de cotización a la Seguridad Social de las empresas inspeccionadas ha sido la infracción que afecta a mayor número de trabajadores, un total de 4.700 y las sanciones impuestas por este concepto ascienden a 262 millones de pesetas. Siguen irregularidades en la falta de afiliación a la Seguridad Social (89) detectadas y coti-

zaciones deficientes (25), cuyas sanciones han impuesto un importe de 52 millones de pesetas.

La deficiente instalación en cuanto al cumplimiento de las normas de seguridad e higiene que se detectaron en el año 1984 por los servicios de inspección del Ministerio de Trabajo fueron 365 y el importe de las sanciones ascendió a tres millones de pesetas, afectando esta irregularidad a 1.130 trabajadores.

Los trabajos de inspección se realizaron en empresas de todos los sectores productivos, siendo el ramo de la construcción donde mayor número de actuaciones tuvo la inspección del Ministerio de Trabajo, 287, siguen vidrio y cerámica, con 286, comercio con 267 inspecciones. La pesca con tres es el sector con menor número de actuaciones de la inspección del Ministerio de Trabajo.

La Inspección Provincial de Trabajo de Castellón seguirá realizando estas actuaciones.

Hoy reunión del convenio azulejero

CC.OO. quiere se reduzcan las deudas a los trabajadores

Esta tarde se reunirá la comisión negociadora del convenio del azulejo. En la reunión se analizarán de nuevo las propuestas de sindicatos y patronal. Ayer por la tarde los delegados de CC.OO. en el sector celebraron una asamblea en la que analizaron la marcha de la negociación. Los dirigentes de CC.OO. en el sector azulejos y pavimentos, acordaron que si en la reunión de hoy no hay un avance sustancial, replantearían la plataforma.

Por otra parte la asamblea de CC.OO. del sector azulejero que tuvo lugar en Alcora, analizó el actual estado del sector. Los representantes sindicales consta-

taron que las deudas de las empresas a los trabajadores del sector son excesivamente altas. No están dispuestos, según acordaron, a que estas deudas se sigan manteniendo ni mucho menos aumentando. Acordaron proponer una negociación con las empresas para resolver la deuda pendiente.

Finalmente la asamblea de dirigentes de CC.OO. analizó la repercusión que está teniendo entre los trabajadores la tecnificación del sector. Está suponiendo, afirmaron, una reducción de los incentivos medios. Los dirigentes sindicales pretenden evitar este deterioro en la percepción de haberes por parte de los trabajadores.

El C.O.A.V. entregará mañana a MEDITERRANEO el galardón


El tratamiento del PGOU ha obtenido el premio

El periódico MEDITERRANEO, como señalábamos ayer, ha sido premiado esta semana en el III Certamen de Prensa del Colegio de Arquitectos de la Comunidad Valenciana por el tratamiento y seguimiento informativo otorgado al Plan General de Ordenación Urbana de Castellón, información que ha llevado a cabo nuestra redactora, Amparo Panadero.

En este Certamen, asimismo, han sido galardonados el periodista Ricardo Belsever, por el Tratamiento General Urbanístico, perteneciente al diario «Las Provincias»; por los temas de Valencia, la sección «Habitat» del desaparecido periódico «Noticias» también ha sido galardonado; y quedó desierto el premio por el tratamiento de los temas alicantinos.

Este III Certamen ha sido organizado con motivo de la festividad de Nuestra Señora de Belén, patrona de los arquitectos españoles. Los actos se celebrarán mañana viernes, día 18, y darán comienzo a las 19.00 horas, con una misa conmemorativa; posteriormente, a las 20.00 horas, tendrá lugar una recepción en la Sala de Juntas del Colegio a los arquitectos de nuevo ingreso durante 1984, así como la presentación de la publicación sobre el arquitecto Luis Albert Ballesteros.


Por último, a las 21.30, se celebrará, en el Hotel Monte Picayo de Puzol, una cena de hermandad, donde se proclamará el fallo del III Concurso de Periodismo y entrega de premios a los galardonados. Asimismo se rendirá homenaje al arquitecto José Ibáñez que ha cumplido sus cincuenta años de incorporación al Cole-

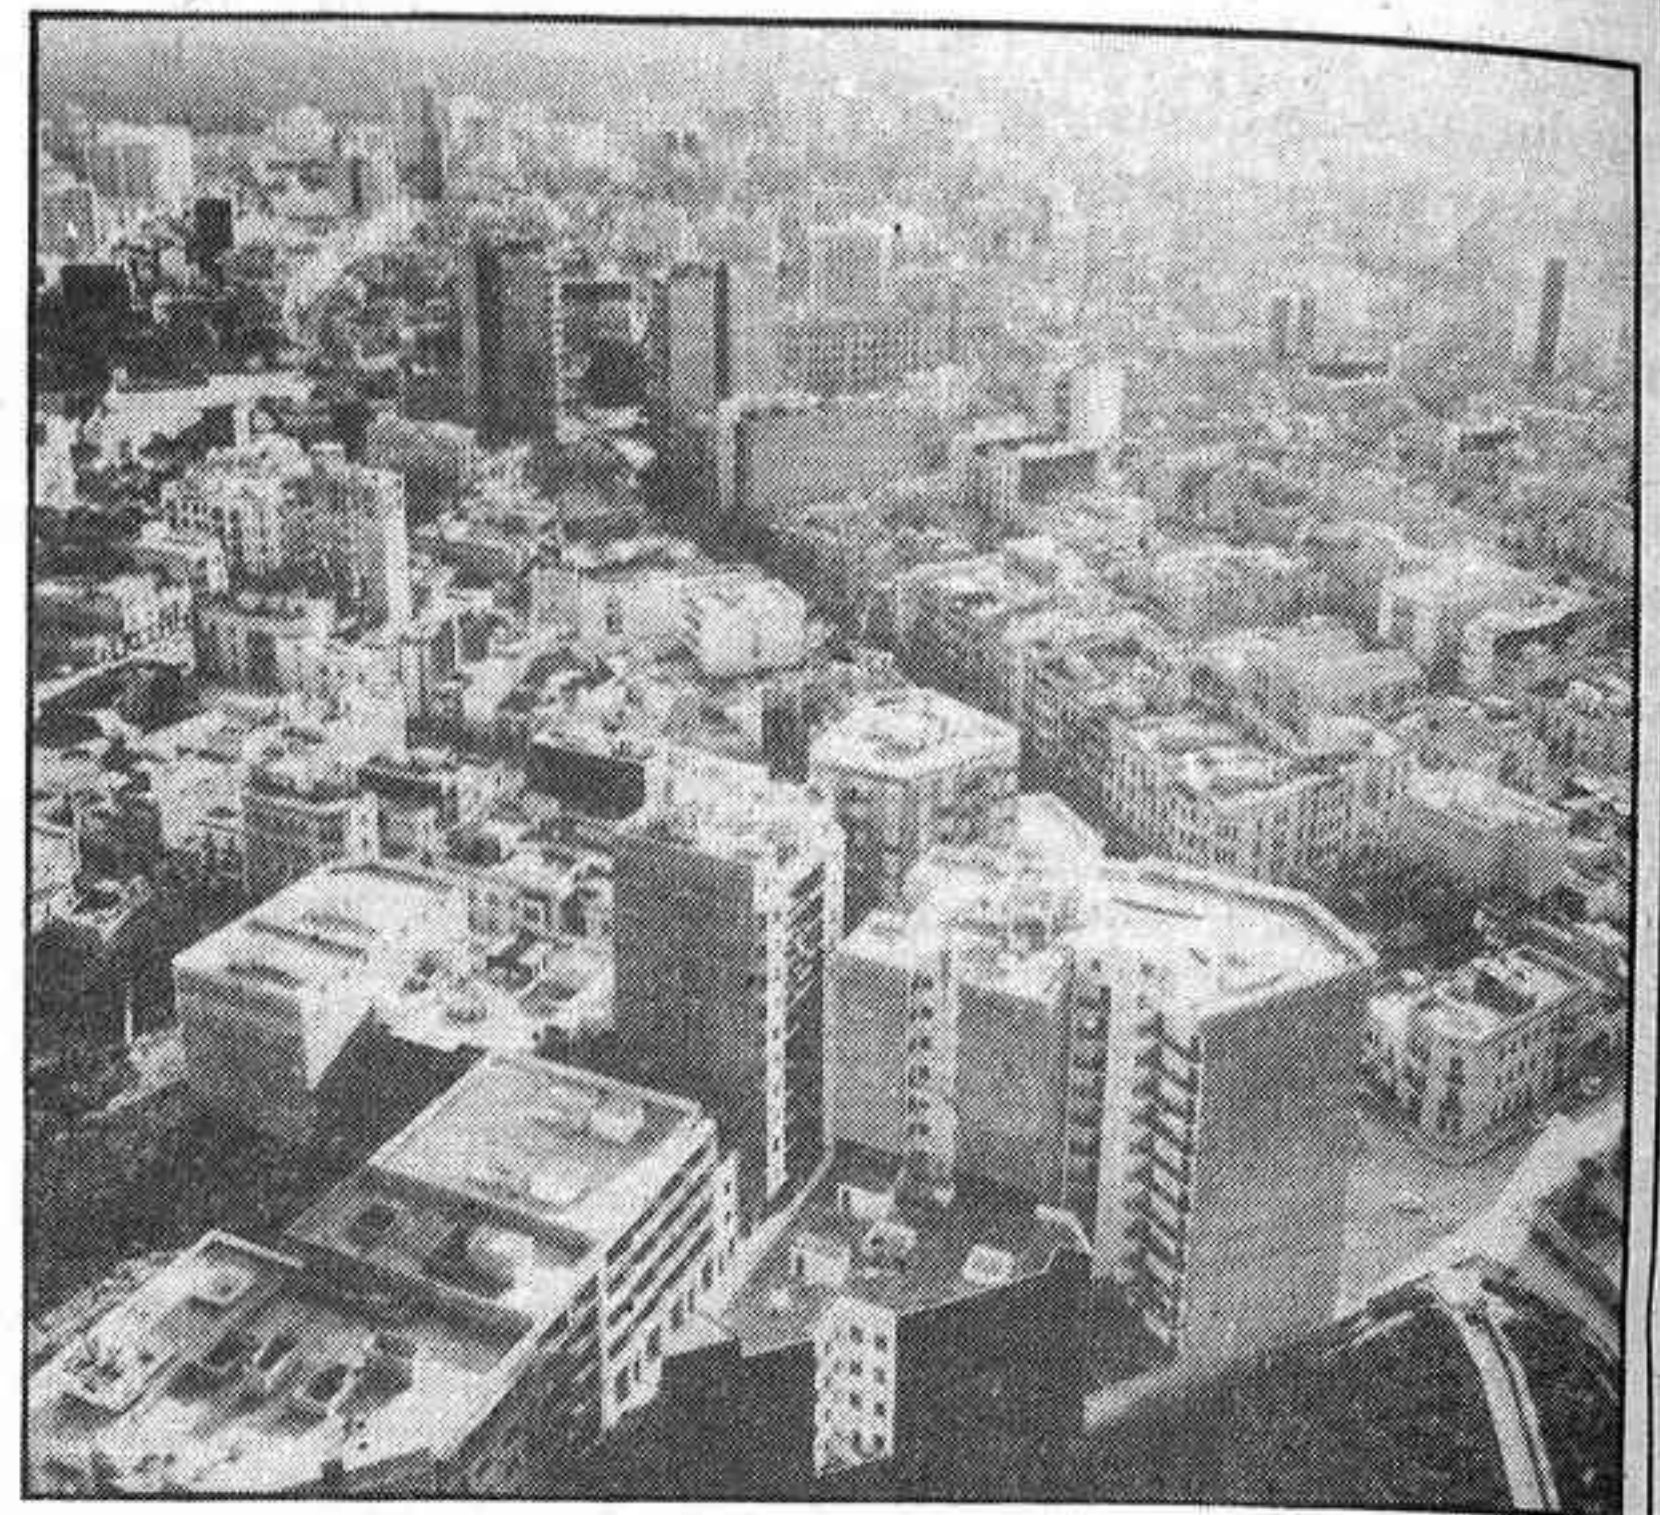

gio; y se otorgará el reconocimiento del Colegio a la dilatada labor prestada por el secretario técnico del mismo, Cándido del Campo. Cabe reseñar también los nuevos arquitectos que han ingresado en el Colegio durante 1984 en la delegación de Castellón: Miguel J. Adell Pascual; Francisco Gonzalo Lucas; Alberto Paradís Alós; José Peñarroja González; Juan F. Zaragoza Beltrán.

Por otra parte, entre las numerosas felicitaciones llegadas a esta redacción, hay que destacar la de Juan Renau Monferrer, jefe de la División de Urbanismo de la Consellería de Obras Públicas y Urbanismo de Castellón, destacando la «objetividad, rigor e imparcialidad» con que se ha llevado a cabo la información del PGOU de Castellón.

Por último señalar que el jurado ha estado presidido por el decano presidente del Colegio de Arquitectos de Valencia, Filiberto Crespo Samper, e integrado, por partes iguales, por representantes de la Junta de Gobierno del Colegio y de los medios de comunicación social del ámbito de esta corporación profesional. Como secretario actuó el del Colegio. Cada uno de los miembros del Jurado, de acuerdo a las bases, ha efectuado una clasificación de los trabajos presentados, de acuerdo a los méritos de los mismos, valorándose como tales, entre otros, la calidad periodística, la originalidad del tema, la contribución a la difusión de la obra arquitectónica o del hecho urbanístico reciente, la tirada de la publicación en que aparecieron, etc.

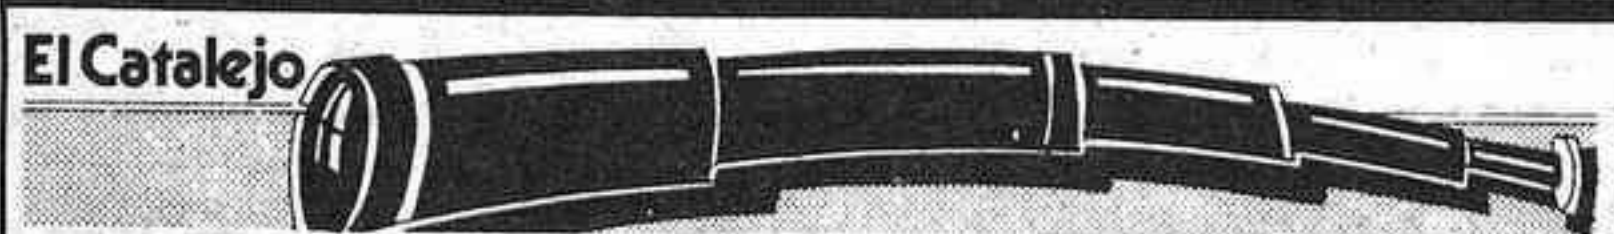

Estamos de moda, como el frío. Sólo que nosotros por otras cosas mejores. Por un lado, a MEDITERRANEO le han dado el premio del II Certamen de Prensa del Colegio de Arquitectos de la Comunidad Valenciana, por su seguimiento del PGOU de Castellón. Por otro, un lector de la revista «Papers» escribe una carta a su director de la que transcribo un párrafo: «Es una lástima que tenga que venir la Administración a editarnos la única publicación cultural que cumple los mínimos requisitos de dignidad periodística. Ni «Levante», ni «Información», ni «Las Provincias», ni «La Verdad», ni «Castellón Diario», gastan una línea por la cultura del País Valenciano; únicamente el periódico MEDITERRANEO de Castellón presenta voluntad de publicar lo casero». En pocas líneas, el lector ha dicho todo. ¿Alguien da más?



Hay quien mata queriendo, con alevosía y premeditación; otros, por accidente, se han alzado voces —bien alzadas— en contra de la matanza de averías que algunos están llevando a cabo. Las autoridades deberían —como se ha hecho en otra región española— imponer la veda total hasta que las condiciones climatológicas mejoren para preservar las distintas especies del punto de mira de los cazadores. Pero, como decía, por accidente también se mata. El lunes pasado, el coche oficial del director provincial de Agricultura golpeaba un avefría dejándola inconsciente o muerta, en la carretera, a la salida de Benicarló. El estado del ave lo sabría el conductor de un motocultor que paró su vehículo para recoger del pavimento al animal. Tal vez lo metió en la cazuela.

XIX Concurso Nacional de Dibujo sobre circulación

La Dirección General de Tráfico ha convocado el XIX Concurso Nacional Infantil y Juvenil de Dibujo sobre Circulación Vial, cuya finalidad es estimular la enseñanza de las normas de circulación y las actitudes adecuadas para que el tráfico se convierta en un modo de convivencia correcto y seguro. A través de la dirección provincial de Educación se hará llegar las bases del concurso a todos los centros escolares de la provincia.

En este concurso podrán participar todos los escolares cuya edad no sea superior a los 14 años; los dibujos deberán relacionarse con la circulación, su entorno y problemática en general del tráfico: comportamiento del peatón, ciclista y el conductor, los peligros de la carretera y la calle, etc., en base a los contenidos de la Educación Vial.

El plazo de presentación de los trabajos fue abierto el pasado día 15 de enero hasta el día 15 de abril del presente año. Durante este período de tiempo se podrán enviar los trabajos a la Jefatura Provincial de Tráfico. De acuerdo



a la edad de los concursantes se establecerán los siguientes grupos: Primer grupo: 1.ª y 2.ª categoría, hasta cinco años; Segundo grupo: 1.ª y 2.ª categoría, de seis a siete años; Tercer Grupo: 1.ª y 2.ª categoría, de ocho a diez años; Cuarto Grupo: 1.ª y 2.ª categoría, de once a catorce años.

Un jurado efectuará la selección de dibujos y proclamará los Premios Nacionales 1985, uno por cada grupo, a los que les corresponderá una medalla, premio

valorado en 25.000 pesetas, video-juego y lote de libros.

Los cuatro alumnos premiados viajarán a Madrid para recibir los premios, acompañados de un familiar o profesor quienes recibirán en nombre del Colegio un trofeo.

Asimismo, a cada escolar, de cada grupo, primera y segunda categoría, premiados en la fase de selección, Premios Provinciales o Locales, recibirán diferentes obsequios.



Únete a Cruz Roja

Editada por Biblioteca Gráfica Valenciana

Los castillos valencianos, tema de la última obra de Emili Beüt i Belenguier

«Castillos valencianos» es el nuevo libro del escritor valenciano Emili Beüt Belenguier, que acaba de salir a la calle editado por la Biblioteca Gráfica Valenciana.

Emilio Beüt Belenguier nació en Valencia, en 1902. Desde muy joven comenzó a recorrer las tierras valencianas, recopilando datos de todos los temas y abundante material fotográfico.

Es directivo de la Asociación de Amigos de los Castillos de Valencia, cronista oficial de la Poble de Farnals, bibliotecario de la Junta de Gobierno de los cronistas del Reino de Valencia y miembro numerario del Institut d'Estudis Valencians.

Pertenece a la Asociación Española de Escritores de Turismo. Ha sido presidente de la sociedad «Lo rat penat» y de la Federación Regional de Escultismo.

Tiene publicado los siguientes libros «Camins d'Argent», «Les comarques valencianes» y «Geografía Elemental del Regne de València».

En el libro «Castillos valencianos», Emili Beüt recopila la historia de los castillos existentes en la Comunidad Valenciana, aportando datos geográficos, históricos y culturales.

Según Beüt, fueron los musulmanes los que iniciaron la construcción masiva de castillos y fortalezas, como resultado de las luchas internas de los reinos taifas. Más adelante, cuando se inició la conquista y las incursiones de las fuerzas cristianas fueron haciéndose frecuentes, los sarracenos reforzaron las construcciones defensiva e incluso construyeron nuevas fortalezas. «Por nuestra amplia geografía —señala Beüt— se encuentran todavía muestras, ruinosas generalmente, de la arquitectura militar de otros tiempos. Quienes quieran contemplar estos recuerdos del pasado, refrescar la memoria de antiguas historias, divisar panoramas que vislumbraron viejos señores feudales, tienen amplio campo recorriendo nuestras comarcas y visitando nuestros castillos».

Para orientar a quienes deseen visitar los castillos valencianos se expone en las páginas de este libro, la situación, historia y la forma de llegar hasta ellos.

«Castillos valencianos» ha sido publicado por Biblioteca Gráfica Valenciana que dirige José Soler Carnicer, el prólogo es de Santiago Bru y Vidal y lo ha editado José Huguet.

«Silvestre de Edeta: Oficio de sobriedad»

Nuevo libro del escritor Rafael Prats Rivelles

«Silvestre de Edeta: Oficio de sobriedad» es el nuevo libro del crítico de arte y escritor valenciano Rafael Prats Rivelles, que acaba de publicar Vicent García Editores, S. A.

En «Silvestre de Edeta: Oficio de sobriedad» el crítico de arte Rafael Prats Rivelles traza una biografía sobre la vida y la obra de este escultor valenciano.

«Acercarse a la vida y a la obra de Silvestre de Edeta —escribe Prats Rivelles— supone una aproximación a la historia de la escultura valenciana del siglo XX, concretamente a ese capítulo integra-

do por epígonos de una estatuaría realista considerada tradicional».

«La obra de Silvestre de Edeta —continúa Rafael Prats— se desarrolla en un tiempo y en un espacio poco propicios a la liberación de las influencias locales, totalmente ajenas a las evoluciones artísticas internacionales».

«Su obra —prosigue—, dentro de la tónica apuntada, es varia y se convierte en autor de resultados adecuados a una poética de delicadezas, como tratando de acariar la vida, sin asperezas, con serenidad».

Para Rafael Prats Rivelles, la vida de Silvestre de Edeta está marcada por la ilusión en el trabajo y por la honestidad de una conducta que prefiere el aislamiento del taller o del aula que la repercusión social del éxito fácil.

Tras etapa dedicada a un amplio temario periodístico, Rafael Prats Rivelles parece haberse decantado definitivamente por las artes plásticas, a través de ensayos que se mueven entre la valoración estética y la información de contenidos artísticos, los cuales publica en medios generales y especializados.

Biógrafo del escritor Max Aub y autor de una monografía sobre la escultura de Jesús Castelló publica ahora su tercer libro, en el que ordena los datos referenciales necesarios para una correcta aproximación al escultor Silvestre de Edeta.

En la actualidad Prats Rivelles, miembro de la Asociación Valenciana de Críticos de Arte, prepara un volumen para la biblioteca gráfica valenciana, sobre Arte Valenciano Contemporáneo.

La presentación del libro «Silvestre de Edeta» se celebrará el próximo jueves en la Galería Estil, donde el escultor biografiado expone su obra.

Dirigido por Juan Bover Puig


El Centro de Estudios del Maestrazgo publica su boletín número ocho

El Centro de Estudios del Maestrazgo acaba de sacar a la calle el número ocho de su boletín de divulgación cultural, dirigido por Juan Bover Puig. La portada reproduce en esta ocasión un cuadro de Ximo Roures, nacido en les Useres y profesor de Dibujo en la Facultad de Bellas Artes de Valencia.

El editorial de este número ocho está dedicado a criticar el libro «Toponimia. Noms dels pobles valencians», editado por la Conselleria de Cultura, Educació i Ciència de la Generalitat Valenciana y en el que se aprecian ciertas inexactitudes respecto a la denominación de pueblos del Baix Maestrat.

Entre los diferentes artículos que aparecen en el boletín destacan los de Arturo Oliver Foix y Pere E. Barreda i Edo, dedicados, respectivamente, a la comunicación gráfica y al Regne de Culla. Juan Luis Constante Lluch presenta la segunda parte de su trabajo sobre artesanos del Maestrazgo y hay otro artículo de José Antonio Gómez Sanjuan sobre heráldica Sanmateuana. Joan Serafin Bernad Martí y Jordi Romeu Llorach se refieren a los sectores económicos y la distribución urbana de Vinaròs en 1754.

El capítulo dedicado a la bibliografía sobre el Maestrazgo comenta los libros de Alfred Aya y Carlos Calaf Rovira «Llibre d'establiments de la vila de Peníscola (1701) y Vilanova d'Alcolea, puerta del Maestrazgo». En páginas anteriores, José Nicolau Bauzá escribe sobre el contrato del retablo Pere Cabanes para la iglesia de Benicarló. Joan Ferreres i Nos trata sobre un documento de 1345 de concordia entre la orden de Montesa y el obispado de Tortosa. El

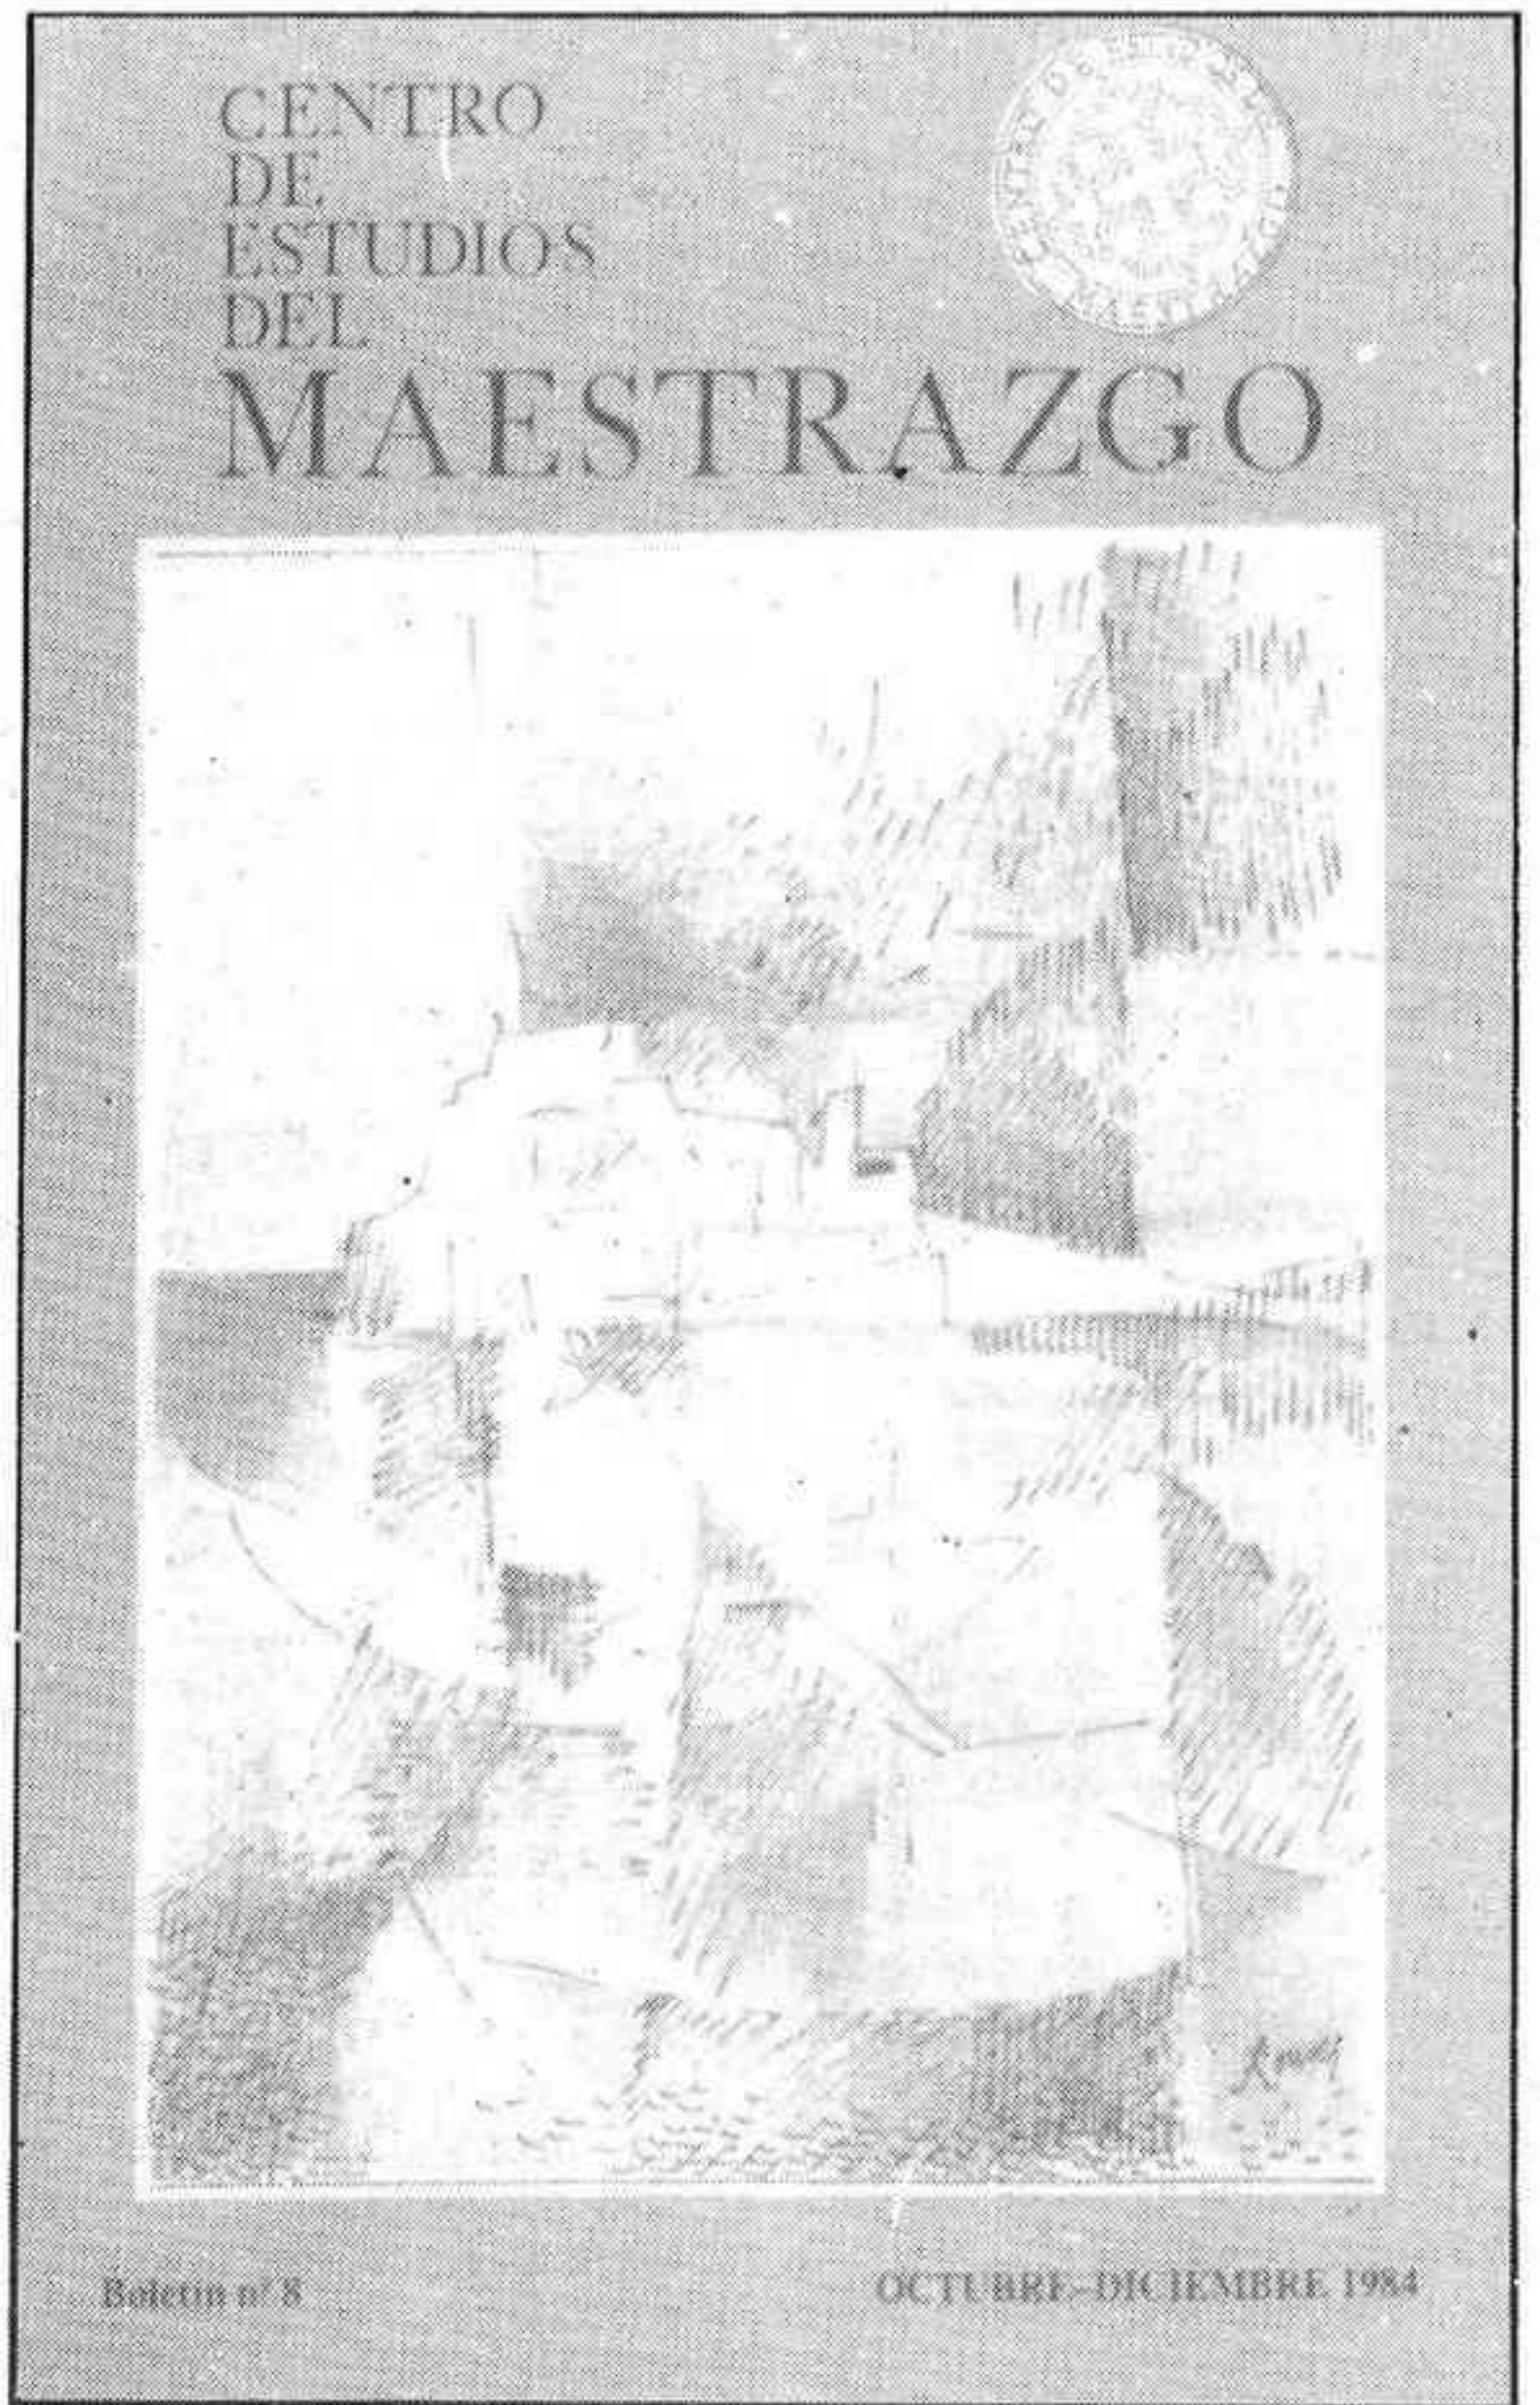

Portada del boletín, con un cuadro de Ximo Roures

presbítero Josep Miralles i Sales muestra sus investigaciones sobre un manuscrito del tiempo de Sant Vicent Ferrer, mientras Vicente Meseguer Folch se refiere al asalto y caída del fuerte de Benicarló en la primera guerra carlista. Agustí

Monserrat i Castellà presenta un estudio sobre los caballeros Monserrat del Maestrat y, por último, Vicente Giner Sospedra trata sobre los escribanos de Alcalá de Xivert entre 1300 y 1800.

N. E.

Se celebrará en Madrid, a cargo de Luis de Pablo

El Circulo de Bellas Artes de Madrid organiza un seminario de composición

El compositor Luis de Pablos dirigirá un seminario de composición, tanto para profesionales como para aficionados a la música, que podrán asistir al mismo como oyentes y que tendrá lugar dentro del programa de cursos y seminarios del Circulo de Bellas Artes de Madrid.

El seminario durará desde el próximo día 29 de enero al 21 de febrero y su asistencia al mismo está prevista bajo dos formas de matrícula: como alumno-compositor, cuyo trabajo será la base de las sesiones del seminario, o como alumno-oyente, sin intervención directa en los trabajos de creación musical.

A lo largo del cursillo, el taller

de composición de Luis de Pablos contará con un equipo de instrumentistas, lo que permitirá que las obras que los alumnos-compositores vayan escribiendo puedan paralelamente ser interpretadas por los músicos.

Las condiciones de inscripción para los alumnos-compositores, a quienes se exige una cierta experiencia, consisten en la presentación de tres obras que el alumno considere representativas de su producción, antes del 15 de enero, y abonar los gastos de matrícula —7.500 pesetas para los socios del Circulo de Bellas Artes y 10.000 pesetas para los no socios—. Los alumnos admitidos al seminario, cuya selección corresponde exclu-

sivamente al criterio de su director, figurarán en una lista expuesta en el Circulo de Bellas Artes, a partir del 22 de enero. Los solicitantes que no resulten admitidos tendrán en cualquier caso la posibilidad de inscribirse como oyentes, con unos gastos de matrícula de 1.000 pesetas para los socios y 2.000 pesetas para los no socios.

Este seminario de composición supone, por otro lado, la reincorporación a la vida activa del compositor Luis de Pablos que, como se sabe, sufrió un infarto de miocardio hace varios meses y ello impidió que este cursillo pudiera iniciar las actividades de los Talleres de Música del Circulo de Bellas Artes, el pasado mes de octubre.



LENCERIA - DELEGACION

SEÑORA o SEÑORITA

Elevada posición social, muy relacionada PRIMERA FIRMA NACIONAL otorgaría representación para CASTELLON

y localidades de más de 35.000 habitantes

Remítir datos con teléfono a Edificio Mirasol, s/n. c/. Hacienda-ma. El Burgo (La Coruña). Refa. «Lencería».

500 millones, daños por las heladas en Benicarló

Según los datos que se ofrecieron al presidente de la Generalitat, Joan Lerma, en su visita a Benicarló, los daños que ha causado el fuerte frío se elevan a 500 millones de pesetas, principalmente en el sector hortícola. En la memoria confeccionada por la Cámara Agraria Local y la Cooperativa Agrícola se indican claramente todos los productos afectados, temperaturas registradas, fincas con mayor deterioro, etc.

El frío sigue apretando fuerte en esta comarca del Baix Maestrat y el pasado martes se registraba una temperatura mínima, en el campo, de 7 grados bajo cero, mientras que en la ciudad curiosamente la mínima se alcanzaba de las 8 a las 9 de la mañana con 2 grados bajo cero.

Instituto cerrado

A causa del fuerte frío hacía unos días que los alumnos del Instituto de Formación Profesional no acudían a las clases hasta las once de la mañana, habida cuenta de que el sistema de calefacción aún no ha entrado en funcionamiento. En una reunión celebrada entre el profesorado y los delegados de curso se acordó suspender las clases hasta el próximo lunes en espera de que ese día ya pueda entrar en funcionamiento la calefacción, y en caso contrario seguirán las clases suspendidas, ya que según los alumnos es imposible poder aguantar el frío en las aulas que más parecen en estos días nevaras.

Pleno ordinario

Hoy, jueves, por la noche, se celebrará el pleno ordinario correspondiente al mes de enero y en cuyo orden del día destaca el primer punto en el que se solicitará la aprobación de los ediles de una petición al INSALUD para que el Hospital comarcal tenga definitivamente la sede en Benicarló. Suponemos que la primera autoridad en el pleno explicará los motivos de esta petición. También se presenta al pleno una operación de tesorería, el año pasado fue de 25 millones de pesetas, para hacer frente a los gastos hasta que se vayan recaudando impuestos y contribuciones. En otro de los puntos se tocará una posible demanda judicial y se presentará a su aprobación un dossier por si procede el encausamiento.

José Vicente Ferrer

Encuentros en Benicàssim sobre alternativas de vida rural

La Dirección General de Juventud y Deportes ha organizado unos encuentros sobre alternativa de vida rural y pueblos deshabitados, que se celebrarán los días 28 de febrero, 1 y 2 de marzo en el Albergue Juvenil de Benicàssim.

La Conselleria de Cultura ha previsto ayudas de 15.000 pesetas para las ponencias que se presenten y aporten soluciones al problema del abandono del campo por la juventud actual.

La inscripción y presentación de ponencias deberán realizarse antes del día 12 de febrero en los Servicios Territoriales de Cultura.

Con el voto contrario de UPV, PDL y AP

Aprobado por mayoría el presupuesto municipal de Borriana para 1985

El Ayuntamiento de Borriana, durante la celebración de un pleno extraordinario, aprobó por mayoría los presupuestos ordinarios para el 85 que se cifran en 517 millones de pesetas, con el voto contrario de AP, UPV y PDL. En la misma sesión, el grupo mayoritario socialista

matizó la firme promesa de realizar las suplementaciones y gestiones que haga falta para paliar el paro que generarán las frecuentes heladas en la agricultura; postura que fue refrendada unánimemente por todos los grupos políticos que configuran el Consistorio.

La sesión plenaria, dedicada exclusivamente a debatir los presupuestos municipales, llegó a prolongarse tres horas y media, debido a las continuas intervenciones de los distintos portavoces. Ya de entrada, el socialista Juan R. Santisteban, presidente de la Comisión de Hacienda, al explicar detalladamente la distribución de las diferentes partidas, matizó que se ha buscado adaptar las líneas generales con arreglo a ingresos y gastos. El presupuesto que ahora se presenta, indicó, supone un incremento del 24,5 por ciento sobre el del año pasado, pero es susceptible de variación a lo largo del ejercicio a través de inversiones y suplementaciones que van surgiendo periódicamente.

Por su parte, el portavoz popular, Rafael Usó —que posteriormente abandonó la sala por encontrarse indispuerto— anticipó que su grupo se oponía a la aprobación de este presupuesto. Directamente pasó a concretar algunas partidas en las que mostraba su disconformidad, haciendo hincapié, entre otras, en la referida al alquiler del local donde estuviera ubicada la comisaría de Policía, la pasmosa exactitud en la cifra dedicada a la informatización del Ayuntamiento y la inexistencia de subvención para la U.V.I., igualmente, destacó las excesivas consignaciones presupuestarias destinadas para una serie de festejos de «poco arraigo en la población», así como lo innecesario de que figure una partida para pagar colaboraciones en el boletín de información municipal.

El concejal liberal, Juan Bautista Sorolla, tras agradecer la entrega del anteproyecto con el tiempo suficiente para su estudio, centró su intervención sobre los apartados de gastos e ingresos. Señaló que se parte con un presupuesto inferior al que se ha acabado el 84, por lo que apuntó que se podía haber alargado hasta los 560 millones. En una apreciación global, Sorolla manifestó que es un presupuesto supeditado a la improvisación de cada momento, en un buen número de partidas, sin arriesgar nada. No aparece una delimitación de la actuación socialista y falta la preparación de proyectos, dijo.

Joan M. Traver, de UPV, destacó cuatro apartados en su intervención: la inexistencia de un proyecto para el Arenal, lo reducido de la dotación para cultura, que representa un 2,5 por ciento del total; la ausencia de una actuación municipal en el aspecto de la normalización lingüística y la fuerte incidencia que va a tener el paro en la población, por lo que hará falta concretar medidas. Por otro lado señaló su conformidad con la inversión prevista en el apartado de educación.

Por el partido comunista, Clemente Serrano, subrayó su cola-



Los presupuestos no alcanzaron la unanimidad municipal

XIMO PLANELLES

Presupuesto municipal ordinario año 1985

Estado de gastos		Pesetas
A) - Operaciones corrientes.-		
Capítulo I - Remuneraciones del personal	199.957.122
Capítulo II - Compra de bienes corrientes y de servicios	205.294.078
Capítulo III - Intereses	26.752.917
Capítulo IV - Transferencias corrientes	13.006.000
B) - Operaciones de capital.-		
Capítulo VI - Inversiones reales	57.188.492
Capítulo VII - Transferencias de capital	—
Capítulo VIII - Variación de activos financieros	1.500.000
Capítulo IX - Variación de pasivos financieros	13.301.391
Total estado de gastos	517.000.000
Estado de ingresos		Pesetas
A) - Operaciones corrientes.-		
Capítulo I - Impuestos directos	181.781.552
Capítulo II - Impuestos indirectos	31.430.000
Capítulo III - Tasas y otros ingresos	149.319.673
Capítulo IV - Transferencias corrientes	150.893.455
Capítulo V - Ingresos patrimoniales	2.025.320
B) - Operaciones de capital.-		
Capítulo VI - Enajenación de inversiones reales	10.000
Capítulo VII - Transferencias de capital	20.000
Capítulo VIII - Variación de activos financieros	1.500.000
Capítulo IX - Variación de pasivos financieros	20.000
Total estado de ingresos	517.000.000

boración en la elaboración del presupuesto presentado por los socialistas, para indicar que se ha trazado una distribución todo lo más adecuada posible, y donde sí se van a poder incluir una serie de proyectos de gran importancia para la ciudad. Como delegado de deportes, apuntó que el dinero de esta partida se ha distribuido tal y como han creído conveniente las distintas entidades y asociaciones

representadas en el Consell Municipal d'Esports.

En último lugar intervino el nacionalista independiente, Josep M. Felis, diciendo que había que ser realistas y reconocer que se trata de un presupuesto factible respecto al volumen final. Destacó que habrá que contar con un gran número de parados como consecuencia de las heladas y por lo tanto no deberán regatearse esfuerzos

para hacer frente a este problema.

Respondiendo a las numerosas preguntas y cuestiones planteadas por los portavoces de los distintos grupos, Juan R. Santisteban subrayó que no se trata de un presupuesto fruto de una improvisación, y a él se deberán adecuar los trasvases de las distintas partidas según se presenten las necesidades. Contestó que mal se puede subvencionar a una entidad que tan sólo organiza unos «jocs florals» a lo largo del año y señaló que la consignación presupuestada para actividades culturales se verá incrementada con otras aportaciones oficiales y suplementos. Finalmente, vino a decir que sí aparece una preocupación en la inversión, favorecida por no tener problemas de endeudamiento.

Cerrando el turno de intervenciones, el alcalde, Juan Sanchordí destacó que se trata del mejor y más completo presupuesto que se ha confeccionado hasta ahora. Hizo hincapié en que solamente se habían mostrado por los diferentes grupos algunas apreciaciones en partidas, y no un análisis global del alcance total; destacando que se podía haber aumentado en buena medida, pero ello implicaría gravar más al ciudadano. Concluyó diciendo que se posibilita la puesta en marcha de importantes proyectos para la ciudad, y prueba de esto es que ya se han presentado en la Comisión Permanente.

Finalmente se procedió a la votación que arrojó 12 votos favorables: los socialistas, comunista y nacionalista independiente; y 8 votos contrarios: los de AP, UPV y PDL.

Julio Sánchez

Intenso frío durante la «matxà» de Sant Antoni

El intenso frío fue el protagonista, en la tarde de ayer, de la tradicional «matxà de Sant Antoni». Como cada año, muchas personas se dieron cita en este acto entrañable, que tuvo lugar en la capilla de la Sangre y en la plazuela de la Congregació de Lluïsos. En la primera tuvo lugar la bendición de los «panets», mientras que en la segunda fueron bendecidas las caballerías, que cada año lo son menos. Perros, gatos y todo tipo de animales domésticos han sustituido a las bestias de tiro, cuya desaparición va acorde con el progreso. Es el precio que hay que pagar por el desarrollo industrial de la ciudad.

La «matxà», aún con su limitada participación popular, fue contemplada por centenares de vecinos que comentaban el hecho de que poco a poco se vayan perdiendo las tradiciones. Tras el recorrido del itinerario acostumbrado, los asistentes fueron obsequiados con el tradicional «rotllo de Sant Antoni».

Otro de los actos religiosos que desaparece es el de la bendición de los panes a primera hora de la mañana. Hoy, la única bendición a celebrar en la Arciprestal será a las doce de la mañana, tras la misa.

Ciclo sobre Blasco Ibáñez y el cine

Quince películas sobre obras de Blasco Ibáñez se proyectarán en el ciclo «Blasco Ibáñez y el cine», organizado por la Consellería de Cultura de la Generalitat Valenciana.

El ciclo se proyectará en Villarreal los días 24, 25, 26 y 27 del presente mes de enero.

En Alicante, el ciclo se desarrollará durante la semana del 11 al 17 de febrero, en el salón de actos de los servicios territoriales de la Consellería de Cultura.

Junto con la proyección de las películas se editará un pequeño libro catálogo, carteles y se celebrarán mesas redondas, con la intervención de especialistas en el tema.

Equipo social de base y oficina del consumidor se consolidarán este año

El Equipo Social de Base y la Oficina Municipal de Información al Consumidor son dos servicios municipales que se consolidarán en el presente año. Según se contempla en los presupuestos ordinarios para 1985, estos servicios han probado su eficacia hacia la sociedad vilarealense, por lo que serán consolidados. Según señalaba a este periódico el alcalde de la ciudad, Enrique Ayet, la Corporación ha valorado muy positivamente el trabajo realizado hasta la fecha por el equipo social de base. En este sentido, Ayet destacaba que el equipo, formado por tan sólo tres personas, ha conseguido aunar competencias que hasta el momento están dispersas en otros organismos como en Inerser, el Inas, y la propia Seguridad Social. Para el alcalde es destacable el hecho de que se haya logrado una importante coherencia en la actividad del equipo, que ha dado importantes resultados en el campo de la asistencia social y lucha contra la marginación. Uno de los mayores éxitos son, a juicio del Gobierno Municipal, la campaña de alfabetización de adultos y los programas de lucha contra el alcoholismo.

Por otra parte, también la Oficina Municipal de Información al Consumidor va a consolidarse como servicio al ciudadano. En este sentido, la oficina será conducida por un técnico, al tiempo que se creará una plaza de inspector de mercados. El ejecutivo adopta esta

decisión de continuidad tras el informe que fue presentado a la Corporación, en el que se informaba de las actividades realizadas por la oficina del consumidor, y que han merecido aprobado unánime y deseos de continuidad. Estas plazas serán desempeñadas interinamente por el personal que actualmente las atiende, para más tarde ser convocada una oposición a las mismas.

Policía Municipal

Por otra parte, la Policía Municipal será objeto de una ampliación de plazas, al tiempo que se prevé una nueva dotación de material. En cuanto al personal, se ha previsto que el número de agentes quede en 44, durante el presente año, frente a los 37 existentes en la actualidad. Con esta ampliación se prevé que empiece a funcionar la Policía de barrio y la brigada nocturna. En cuanto al material, la Policía Municipal verá incrementados sus sistemas de comunicación. Además, en breve se dotará al servicio de un furgón polivalente, destinado principalmente a atender accidentes de tráfico y prestar servicio como unidad asistencial.

Según el alcalde, Enrique Ayet, esta mejora y ampliación del servicio coincidirá con la mayor dotación que se ha hecho en la Comisaría del Cuerpo Superior de Policía de la ciudad. Ahora, según el alcalde, se trata de mejorar la coordinación entre ambos servicios de

seguridad, a fin de conseguir una racionalidad en la prevención de los delitos. Ayet reconocía su preocupación por el sensible incremento en los niveles de delincuencia y gamberrismo, pero añadiendo que uno de los objetivos básicos de su equipo de Gobierno se centra ahora en elevar los niveles de seguridad ciudadana.

Nuevas inversiones

Buena parte del presupuesto que será aprobado mañana en sesión extraordinaria de la Corporación, va destinado a nuevas inversiones. Entre ellas, por su cuantía e importancia, destacan las de alumbrado público, con un coste cercano a los 17 millones de pesetas; recogida domiciliar de basuras, con la adquisición de cien contenedores (3.700.000 pesetas) y un camión compactador (4.000.000).

Por otra parte, se destinarán más de quince millones en el apartado de suministro de agua potable. La «bassa del poble» y la «sènia d'Amoroós» serán remodeladas, mejorando el servicio y la seguridad en los pozos. La red será sustituida totalmente en diversas zonas, y se prevé la instalación de bocas para riego y uso de los bombros en todas las vías públicas.

Los presupuestos, que ya han sido aprobados en comisión, serán debatidos mañana por la noche por el Pleno de la Corporación. Su montante total alcanza los 665 millones de pesetas.

J. P. Broch

Enrique Ayet pide rigor en la declaración de «zona catastrófica»

El alcalde de la ciudad, Enrique Ayet ha manifestado que la posible declaración de zona catastrófica en el País Valenciano, tras las heladas, es un «tema que debe estudiarse muy concienzudamente». Como se recordará, esta posibilidad ha sido contemplada en diversas ocasiones por el Gobierno valenciano, y en cierta medida, los alcaldes de las zonas afectadas han aconsejado esta declaración, «siempre que se estudie convenientemente y se contemplen los pros y contras que pudiera suponer». En este sentido, el alcalde señalaba a primera hora de la tarde de ayer que esta declaración de zona catastrófica debe contemplar todas las escalas del problema originado por las heladas, y que las medidas deben adoptarse en función de las necesidades reales de cada comarca. Según agrarios, desempleo, protección de rentas, influencia en los mercados exteriores y otros conceptos son, a juicio de Enrique Ayet, piezas fundamentales que deben quedar bien claras antes de solicitar del Gobierno de la nación una declaración de este tipo. Referente a los municipios y sus órganos de Gobierno, éstos reclaman ayudas y fondos provenientes del INEM, a fin de mitigar la situación de desempleo que se va a producir en breves fechas, al cancelarse definitivamente la campaña naranjera.

Programas de radio para la UNED

Jueves Radio-3 (RNE)

20 Presentación - Avance - Noticias.- 10.10 La tarima: «La radio en la escuela».- 20.25 Entretiempo.- 20.30 Educación al día: «Aptitudes musicales y nivel socio-económico».- 20.45 En la calle.- 21 Revista de CC. de la Educación: «Orientación profesional en una coyuntura en crisis». Departamento de Pedagogía Experimental y Orientación.- 21.30 Noticias de la UNED.- 21.35 Revista de CC. de la Educación (cont.).- 22 Curso de Acceso. Lenguaje: «La semántica». Pilar Ruiz-Va.- 22.30 Cierre.

Agenda

Teléfonos de interés

SEGURIDAD:

Comisaría del Cuerpo Superior de Policía 52 21 00
Guardia Civil 52 01 73
Policía Municipal 52 02 50
Policía Rural 52 13 53

SERVICIOS

Ayuntamiento 52 02 50
Alcalde 52 16 79
Secretario 52 08 74
Interventor 52 04 77
Biblioteca 52 04 81
Conservatorio 52 66 46
Ermitorio Virgen de Gracia .. 52 01 01
Radio Popular 52 09 50
Renfe (Estación) 52 02 50
Pabellón Polideportivo 52 29 69
Piscina Municipal 52 19 78
Mercado Municipal 52 08 38

Matadero Municipal .. 52 02 15
Cementerio 52 00 73
Residencia de Ancianos 52 24 52
Equipo de Base de Servicios Sociales 52 12 95
Oficina del Consumidor 52 08 38
Juzgados 52 06 02
Notarias 52 20 00
Taxis 52 49 45
Oficina de Empleo 52 16 12

SANIDAD

Ambulatorio de la Seguridad Social 52 16 12
Cruz Roja 52 05 73
Casa de Socorro 52 02 50

Farmacia de guardia

Juan Ronchera
Piedad, 36

AHORRAR EN LA CAJA UNA AVENTURA CON LA GARANTÍA DE UN FINAL FELIZ



Inicie una fantástica aventura de la mano de la Caja de Ahorros de Valencia. Durante los próximos días, al ingresar a tres años sólo 15.000 Ptas., recibirá de inmediato los 20 títulos más sugestivos de las aventuras de Emilio Salgari. Desde el «Capitán Tormenta» a «Rebelión en Cuba» encuadernados en cartóné y con fantásticas ilustraciones, esta cuidada edición se convierte en un maravilloso regalo para sus hijos y una estupenda oportunidad de dispendida lectura para usted.

RETIRE LOS 20 TOMOS EN EL ACTO AL INGRESAR 15.000PTS. A TRES AÑOS

AHORRO DINAMICO
IMPOSICION A PLAZO

CAJA DE AHORROS DE VALENCIA
CAIXA D'ESTALVIS DE VALENCIA

Continúa celebrándose la fiesta de Sant Antoni en todas las comarcas

También s'exhibiran documentals de temes etnogràfics

Diurne s'estrena un film sobre la festa a Vilanova

El diurne dia 20, organitzat per l'Associació Vilanovina de Cultura dins del programa de les festes de Sant Antoni, tindrà lloc una sessió de curtmetratges en súper-8, que començarà a les cinc i mitja de la vesprada a la seu de l'entitat organitzadora. De les quatre cintes que es projectaran cal destacar l'estrena del documental «Sant Antoni, solstici d'hivern» que va estar filmat la vigília de la festa d'ara fa un any. A més es projectaran altres pel·lícules, amb la col·laboració de l'associació cultural «Eixarment», que han estat passades en diferents edicions del Certamen de Cinema de Vilafamés, dos sobre temes etnogràfics «El darrer rondaller» i «Sant Miquel, pluviam et gratiam». I per completar la sessió un tema argumental en clau d'humor, «Waterloo».

«Sant Antoni, solstici d'hivern» es un documental que ens mostra la festa de Sant Antoni a la Vilanova d'Alcolea, concretament la vigília d'una de les santantonades més espectaculars i originals dels Països Valencians, comença amb els amaniments propis de la celebració, la collida d'argelagues, la elaboració dels pastissos, la vestida del matxo, i l'encesa de la primera foguera, la dels majorals. Els moments crucials arriben quan, després del lliurament del penó del sant, comença la desfilada processional on els genets i la gent d'a peu saltaran perillósament sobre les flames del foc purificador. Després del foc, la cursa d'un tropell que no té eixida certa, el guanyador de la qual serà premiat amb un pollastre.

Però l'espírit competitiu continua quan els genets es dirigeixen a casa del majoral per reclamar les coquetes, empentes i crits, de manera insistent i esgotadora per aconseguir-ne el màxim nombre possible. Tot finalitza quan les fogueres ja són caliu i les gents s'apleguen a les llars al voltant del panoli i l'aiguarent. Una celebració del solstici amb nom de sant, el panoli i el foc, elements pagans i religiosos que es barreien amb una simbiosi perfecta.

La realització de Joan M. Ahís, Francesc Canales, Llongi Gil i Francesc Pau, i els textos de Carles Borràs, la veu en off es de Toni Mestre i la

«El darrer rondaller»

Aquesta és allò que darrerament s'anomena docudrama, on els personatges són interpretats per ells mateix. El film és un cant a la vida quotidiana, solitària i serena d'un home casolà i mediterrani, el tio Aurelio Oliver. Home

Durante el fin de semana

La hoguera y el «bandejar el gall», en Sorita

En la comarca dels Ports, Sorita celebrarà su fiesta de Sant Antoni durante el fin de semana. El sábado se saldrá al bosque para recoger leña y rama para la hoguera. En la capelleta se hará la comida tradicional en la que participarán todos los que hayan salido a por leña.

Al atardecer, habrá un pasacalles por el gaitero y después se pro-



La festa a Vilanova d'Alcolea es caracteritza pel «foc i tropell»

vuitantí que des dels catorze anys toca i canta (tocava i cantava hauríem de dir, dissortadament ara ja no ho pot fer) en una rondalla que ix al carrer el dia de la festa dels quintos de Vilafamés. Una festa de comiat, on xicots i xicotes, com els antics guerrers, cerquen la vila recaptant tot allò que la gent, com és costum cada any, bonament els dona. L'ambient festiu, el ritme de la jota, i l'aiguarent que no para, és el contrapunt a la vida tranquil·la d'un home que ens conta les seues vivències, comparant-les amb les de l'evoluciona vida actual.

Realitzada pel mateix equip que la cinta anterior, amb textos de l'escriptor castellonenc, Tomàs Escuder.

«Sant Miquel, pluviam et gratiam»

El quart diurne de Quaresma, un poble agrícola mediterrani es dirigeix a la muntanya per

ceuera a saltar la hoguera y a «bandejar el gall». Por la noche, tendrá lugar una verbena popular con acompañamiento de la correspondiente orquesta.

El domingo se celebrará la fiesta religiosa propiamente dicha. Habrá misa mayor con sermón y presidida por la imagen del santo y el estandarte bordado en plata a primeros del siglo XIX.

ASSOCIACIÓ
VILANOVINA
de CULTURA

Projecció del curtmetratge sobre
Sant Antoni en Vilanova D'Alcolea

SANT ANTONI.
Solstici
D'Hivern.

Un Film de Joan Ahís, Pàrc Canales,
Llongi Gil i Paco Pau

Sobre un Text de Carles Borràs
Veu Toni Mestre
Fotografia Joan Albert

Comentari d'Ahís, Canales, Borràs, Gil i Pau
Imatges: Vilanova de Cultura
Distribució Vilanova de Cultura

Dia 20 de Gener
Hora: 17:30

venerar el sant l'ermita. Resos y promeses barretjades amb l'enrenou d'una festa, d'una romeria ancestral on apareixen elements típics que la caracteritzen i li donen personalitat; l'almoïna de les fogacetes de pa beneït lliurades als romers, la pujada dels joves al frare, les creus de bruc, o l'abtinència i el dijuni trencats per les rues de carn i el vi. Per la nit, l'anomenada processó de l'Encontra, o siga, dos processons que s'ajunten a mitat de camí, moment crucial pel seu evident contrast: La processó del sant amb la gent que ve de l'ermita, coneguda com dels borratxos, fa pres d'aigua i canta «l'O vere deus». Per altra banda, la del Crist de la Sang acompanyada per totes les autoritats i la banda de música que lentament avança al compàs de marxa fúnebre. Al final, el Crist, el Sant, les autoritats i el poble resten al lloc on sempre han estat.

El guió i els textos són de Llongi Gil, la realització de Francesc Pau, Joan M. Ahís, i Llongi Gil, i la veu en off, de Josep Miquel Francés.

«Waterloo»

Un drama de la vida quotidiana, un executiu d'empresa es ven «enganxat» en una situació absurda de la qual no serà fàcil fugir. Una sátira divertida sobre el codi de la doble moral que impera en el món de la burocràcia. Un estudi en clau d'humor sobre la misèria sexual dels homes de negocis cincquantens.

El guió i la direcció corresponen a Antonio Benavent. Els actors són José Tudela, Juan Beas, Isa Nicoláu, Pilar Ubide, i José Beas.

L. G.

Apretado programa de actos

Torreblanca festejará a Santa Lucía hasta el 25

Como todos los años por estas fechas, Torreblanca celebra las fiestas de Sant Antoni y de Santa Lúcia, que organiza en cada edición un barrio distinto, de los diez en que se ha dividido el pueblo para organizarla. Este año le ha correspondido el turno a la propia calle San Antonio, que ha organizado diez días de fiesta.

Ayer ya hubo volteo general de campanas para anunciar las fiestas y, por la tarde, la cabalgata del pregó recorrió las calles del pueblo. Para las 21.15 horas estaba previsto el pregó, a cargo de Felipe Guardiola, conseller de Governació de la Generalitat Valenciana. Seguidamente se esperaba la tradicional «coca» y más tarde un baile, amenizado por la orquesta Centauro.

Programa de actos

Enero, día 17: San Antonio Abad.

A las 10.30 h.— Pasacalle por la Banda de Música.

A las 11 h.— Acompañamiento de la imagen de San Antonio Abad, desde la casa del clavario a la Iglesia. A continuación la santa Misa.

A las 15.30 h.— En el sitio de costumbre se celebrarán las típicas «Joies».

A las 17 h.— Solemne procesión. A continuación, «ball de plaça».

A las 22 h.— Gran verbena, amenizada por la orquesta Mancy.

Enero, día 18: Santa Lucía.

A las 10.30 h.— Pasacalle por la Banda de Música.

A las 11 h.— Acompañamiento de la imagen de Santa Lucía, desde la casa del clavario a la Iglesia. A continuación, la santa Misa.

A las 15.30.— En el sitio de costumbre se celebrarán las típicas «Joies».

A las 17 h.— Solemne procesión. A continuación «ball de plaça».

A las 22 h.— Gran verbena, amenizada por la orquesta Super Star.

Enero, día 19:

Cierre de las calles.

A las 18 h.— Programa infantil de «Bruisa Maruisa».

A las 21 h.— Carrera de antorchas.

A las 22.30 h.— Gran verbena, amenizada por la orquesta Magnos.

Enero, día 20:

A las 10 h.— Habrá almuerzo para los vecinos de la calle.

A las 9.30 h.— Exhibición de ganado vacuno.

A las 12 h.— Misa por los Santos Difuntos.

A las 12 h.— Primer Cross de «Sant Antoni».

A las 16.30.— Exhibición de ganado vacuno, de la ganadería de D. Fernando Salvador («L'Ortolà»).

A las 21.30 h.— Gran festival de jotás, con el grupo folklórico Ecos de Aragón.

Enero, día 21:

A las 9.30 h.— Exhibición de ganado vacuno.

A las 10 h.— Habrá almuerzo para los vecinos de la calle.

A las 16.30.— Exhibición de ganado vacuno, de la ganadería de D. Daniel Crespo («Oña»).

A las 22 h.— Gran festival de variedades.

Enero, día 22:

A las 9.30 h.— Exhibición de ganado vacuno.

A las 10 h.— Habrá almuerzo para los vecinos de la calle.

A las 16.30 h.— Exhibición de ganado vacuno, de la ganadería de D. Vicente Andrés («Gábalò»).

A las 22 h.— Gran verbena, amenizada por la orquesta Sensación.

Enero, día 23:

A las 9.30 h.— Exhibición de ganado vacuno.

A las 10 h.— Habrá almuerzo para los vecinos de la calle.

A las 16.30 h.— Exhibición de ganado vacuno, de la ganadería de D. Germán Vidal («Germán»).

A las 22 h.— Teatro, a cargo del grup de Teatre Torreblanquí, interpretado las siguientes obras: «La Rosella» y «La culpa tenen les dones».

Enero, día 24:

A las 9.30 h.— Exhibición de ganado vacuno.

A las 10 h.— Habrá almuerzo para los vecinos de la calle.

A las 16.30.— Exhibición de ganado vacuno, de la ganadería de D. Miguel Vilas («Lucas»).

A las 21 h.— Carrera de antorchas.

A las 22.30.— Gran verbena, amenizada por la orquesta Slalon.

Enero, día 25:

A las 9.30 h.— Exhibición de ganado vacuno.

A las 10 h.— Habrá almuerzo para los vecinos de la calle.

A las 16.30 h.— Exhibición de ganado vacuno, de la ganadería de D. Vicente Peris («Puig»).

A las 22.30 h.— Como final de fiesta, castillo de fuegos artificiales, a cargo de una gran pirotécnia.

A las 23.30 h.— Gran verbena, amenizada por la orquesta Mancy.

Se entregarán los premios de varios concursos

Peníscola continúa hoy con la fiesta religiosa

Continuando con las fiestas de Sant Antoni en Peníscola, hoy está previsto de nuevo la concentración sobre las diez de la mañana en el mismo lugar. A las once se oficiará la santa misa y después tendrá lugar la bendición de los animales y la imposición de la Blusa y Pañuelo al mayoral que ha sido designado Bautista Roca.

Durante este mismo día los

encargados de llevar hacia adelante estas fiestas de Sant Antoni, harán entrega de varios premios o distinciones para aquellos que dentro de los actos programados sean merecedores de ello. También está previsto la celebración de una cena de hermandad para todos cuantos deseen adquirir un ticket y adherirse a la misma.

Carlos Caspe



García Miralles, Joan Lerma y Cebrià Ciscar

Ciscar y García Miralles desmienten a «ABC»

No existe una operación para sustituir a Lerma

El conseller de Cultura, Educación y Ciencia, Cebrià Ciscar, desmintió ayer rotundamente que se encuentre implicado en una operación para sustituir a Joan Lerma en la Presidencia de la Generalitat Valenciana. El conseller Ciscar respondía así a las informaciones aparecidas en el diario ABC. Según este artículo Ciscar junto a otros dirigentes socialistas se encontraban preparando la referida operación de recambio. El conseller dijo ayer textualmente ante los periodistas, al ser preguntado por este tema que «la decisión de quién debe ser el presidente de la Generalitat corresponde al Grupo Socialista de las Cortes Valencianas. En su momento decidió que fuese Lerma y habrá de ser el mismo Grupo Socialista el encargado de elegir el presidente tras las próximas elecciones autonómicas. Lerma seguirá como presidente al menos hasta el final de la actual legislación tal y como fue elegido para esa responsabilidad».

También el secretario de información de la ejecutiva del PSPV-PSOE Javier Sanz ha desmentido la noticia del referido periódico. Sanz señaló que «la dirección del partido, tanto la ejecutiva como el comité nacional, nunca han dudado de la continuidad de Lerma al frente de la presidencia de la

Generalitat». Javier Sanz aludió a las tensiones habidas en el seno de la dirección socialista en anteriores momentos del partido: «La época de enfrentamiento entre el secretario de la ejecutiva Joan Pastor y el presidente del Consell, José Luis Albiñana. Algo parecido a lo que ha ocurrido recientemente entre el lehendakari Carlos Garaikoetxea y la dirección de su partido. Por todo ello la fórmula más adecuada para el PSPV-PSOE es la que adoptó el XXX Congreso Federal en relación a que Felipe González sea secretario general del partido y presidente del Gobierno».

García Miralles: Tema de ciencia ficción

Por su parte, según un despacho de la agencia Efe, la sustitución del actual presidente de la Generalitat, Juan Lerma, por el conseller de Cultura, Cipriano Ciscar, es un tema de ciencia ficción, según manifestó el presidente de las Cortes Valencianas, Antonio García Miralles.

El titular del parlamento autónomo agregó que no se ha entrevistado con el presidente del Gobierno, Felipe González, desde que concluyó el XXX Congreso Federal del partido.

Antonio García Miralles, tras

poner de manifiesto esa imprecisión, subrayó que todas las interpretaciones que se dan son una pura especulación que no se corresponde con la realidad.

El presidente de las Cortes Valencianas, en un tono jocoso e irónico, comentó que no se explicaba de donde podía haber surgido este «chiste», que supera incluso a Mingote.

Rechazó también que la hipotética búsqueda de un sustituto al presidente de la Generalitat fuera tratada con el vicepresidente del Gobierno, Alfonso Guerra, con quien sí se entrevistó en fechas pasadas en el complejo de la Moncloa.

García Miralles señaló que con el vicepresidente del Gobierno trató la revisión de la situación jurídica de la cesión por 20 años del Palacio de Benicarló, que alberga al parlamento valenciano, y que es propiedad del patrimonio del Estado, pero no de la sustitución del presidente de la Generalitat.

El presidente de las Cortes cerró el tema de la hipotética sustitución de Lerma por el conseller de Cultura, Cipriano Ciscar, comentando que se trataba de los habituales «transtornos precongresuales».

Jesús Sanz

Campana de música en la escuela

La Consellería de Cultura define las prioridades en investigación

La Comisión Interdepartamental de política científica y tecnología de la Generalitat Valenciana, creada por la Consellería de Cultura, ha concretado en cinco las áreas prioritarias de la política científica del Gobierno valenciano.

Según un informe facilitado ayer por el conseller de Cultura, Cipriano Ciscar, las áreas serán industria y desarrollo tecnológico, ciencia y tecnología agraria, ciencia de la vida, recursos naturales, medio ambiente y energía y ciencias sociales, humanísticas e investigaciones artísticas.

Para el desarrollo inicial de estas áreas, la Consellería de Cultura, Educación y Ciencia ha convocado diferentes tipos de becas.

Para 1985 se han convocado becas para investigaciones en centros de investigación extranjeros.

También becas para estancias breves de profesores o personal investigador, adscrito a Universidades y centros nacionales o extranjeros.

Igualmente, se anuncian la convocatoria para subvenciones y ayudas de equipamiento e infraestructura de investigación.

Los días 1, 2 y 3 de febrero se celebrarán en Alicante unas jornadas de cine de la Comunidad Valenciana, a las que asistirán destacadas figuras de este medio.

Las jornadas están organizadas por la Consellería de Cultura de la Generalitat Valenciana, en colaboración con las Diputaciones de las tres provincias.

«Música en la escuela» es el título genérico de una campaña de cincuenta cursos, que ha promovido la Dirección General de Educa-

ción Básica y enseñanzas especiales de la Consellería de Cultura, Educación y Ciencia.

La Dirección General promueve este programa como expresión de su interés por ganar para la escuela valenciana este espacio lúdico y estético.

Es un primer paso para conseguir que, entendida así, la educación musical se inicie desde el comienzo de la escolarización de niños y niñas.

«Música en la escuela» tiene el propósito, por una parte, de servir de soporte a la renovación del profesorado y de sus actividades docentes, por otra, facilitar la potenciación de esta parcela de la educación con el fin de conseguir las funciones de la pedagogía actual.

El Consell recomienda a las Diputaciones

Deben concluirse las obras ya iniciadas

El Gobierno valenciano ha ultimado en su sesión del lunes el estudio del proyecto de ley sobre la Función Pública de la Generalitat. Asimismo el pleno del Gobierno autónomo abordó en esa sesión la coordinación por la Generalitat de los planes de obras y servicios de las tres diputaciones provinciales. En la referencia de prensa facilitada ayer por el conseller de la Presidencia y portavoz del Consell, Rafael Blasco, se explicó que el Consejo Superior de la Función Pública de reciente creación recibirá el proyecto de ley valenciano, de manera que lo informe antes de ser remitido para su aprobación a las Cortes Autónomas.

Según Rafael Blasco, «los objetivos básicos de este proyecto son conseguir un sistema jurídico unitario para todos los funcionarios de la Generalitat, constituir una administración atenta a los puestos de trabajo en vez de una estructura corporativa del personal, favorecer la movilidad de los funcionarios de la Generalitat y el acceso de nuevos funcionarios y dar la posibili-

dad que los ayuntamientos se decidan que su personal sea seleccionado por el consell. De todas formas la Generalitat respetará si el proyecto es aprobado la autonomía de los Ayuntamientos».

Otro de los temas que trató el Consell fue la coordinación por parte del Consell de los planes y servicios de las diputaciones para el presente año. Esta coordinación, se basará en la eficacia a tenor de lo que contempla el Estatuto de Autonomía a las funciones propias de las Diputaciones que sean de interés comunitario. Resultado de ello será que para llevar adelante este proyecto se unirán los presupuestos de las diputaciones a los del gobierno autónomo. Los programas afectados por esta coordinación serán antes de cualquier otro los que ya se encuentran en período de ejecución y en segundo lugar se dará preferencia a los relativos a abastecimiento de agua potable, recogida de residuos alumbrado público y pavimentado de calles.

Jesús Sanz



PAGARES DEL TESORO

Tipos de interés medio ponderado en la subasta del 10 de enero

A 12 meses: 11,87%

A 18 meses: 12,06%

Subasta especial el 28.1.1985 (a 12 y 18 meses)

Fechas de emisión	Fechas de amortización
29.01.85	31.01.86 (367 días) y 18.07.86 (535 días)
08.02.85	31.01.86 (357 días) y 01.08.86 (539 días)
18.02.85	14.02.86 (361 días) y 16.08.86 (544 días)
27.02.85	28.02.86 (366 días) y 16.08.86 (535 días)
08.03.85	14.03.86 (371 días) y 29.08.86 (539 días)
20.03.85	14.03.86 (359 días) y 12.09.86 (541 días)
09.04.85	11.04.86 (367 días) y 26.09.86 (535 días)
17.04.85	11.04.86 (359 días) y 10.10.86 (541 días)
29.04.85	25.04.86 (361 días) y 24.10.86 (543 días)

Las peticiones de Pagarés se podrán presentar hasta el jueves 24 de enero de 1985, a las 12 horas*.

La resolución de la subasta se conocerá el lunes 28 de enero de 1985 a las 12 horas*.

El pago de los Pagarés adjudicados se efectuará antes de las 13 horas* del día correspondiente a su fecha de emisión, en las oficinas del Banco de España en que se presentaron las peticiones. *Una hora antes en Canarias.

Si la compra se realiza a través de un intermediario financiero, el comprador debe calcular la antelación necesaria para que aquél cumpla los horarios y días indicados.

Inversión mínima desde 500.000 pesetas.

Información

- En Bancos y Cajas de Ahorros.
- En la Caja Postal de Ahorros.
- En todas las oficinas del Banco de España.
- En todas las Sociedades Mediadoras del Mercado de Dinero (SMMD).
- En las Juntas Sindicales de las Bolsas de Comercio y en los Agentes de Cambio y Bolsa.
- En los despachos de los Corredores Colegiados de Comercio.
- En otras entidades delegadas del Tesoro.



El Consell ha estudiado con detalle el informe elevado por el titular de Agricultura, Pesca y Alimentación, sobre las consecuencias de las heladas que viene padeciendo la agricultura valenciana prácticamente en todas las comarcas de nuestro territorio. El seguimiento realizado por

los servicios de la Generalitat Valenciana y que la Conselleria de Agricultura, Pesca y Alimentación ha computado sobre fuentes directas día tras día, presenta perfiles de un perjuicio económico de dimensión excepcional. La adición de nuevos datos de daños causados por unas bajas

temperaturas que aún no han remitido ha supuesto que aún habiendo concluido el ciclo meteorológico, desde el pasado lunes el Consell tiene informado al Gobierno de la nación del alcance de esta ola de frío y de la necesidad de la declaración de zona catastrófica.

Se solicitará la declaración de «zona catastrófica»

Informe de la Conselleria d'Agricultura sobre consecuencias y alcance de las heladas


El Gobierno valenciano en la apreciación de los efectos de las persistentes heladas, además del impacto sobre la exportación de cítricos en la presente campaña, ha recabado información sobre los efectos en el propio arbolado y en las restantes producciones agrícolas y el propio presidente de la Generalitat acompañado por el titular de Agricultura, Pesca y Alimentación, ha girado visita sobre las comarcas hasta el momento más castigadas para conocer directamente los efectos sociales de esta adversa situación.

Una consecuencia directa de carácter social que el Consell ha estudiado con particular atención es la del incremento del paro, que la pérdida de las cosechas de cítricos puede generar y la indirecta por la depresión económica subsiguiente.


En el informe el conseller de Agricultura, Pesca y Alimentación, calificó de inusual y prolongada la ola de frío que está afectando a la Comunidad Valenciana desde el 29 de diciembre hasta el momento presente. Como consecuencia de la invasión de aire continental las temperaturas fueron especialmente bajas los días 31 de diciembre, 7, 9, 12 de enero, si bien la persistencia de bajas inferiores a los normales en la época, ha sido general en todo el período.

Las mínimas en las comarcas del interior, han alcanzando niveles espectaculares, como son los -13 grados C. en Villafranca, Morella y Ademuz, -12 grados C. en Requena y Camporrobles, -10 grados C. en Utiel, Alcoy y La Cañada (Alicante), en algunos casos no muy alejados de las habidas en el litoral, donde llegaron a los -8 grados C. en el Norte de Castellón, -7 grados C. en Torrente, -6 grados C. en Carcaixent y Pego, si bien en la zona costera las mínimas más frecuentes oscilaron entre los -2 y -3 grados C.

No obstante, más que las «temperaturas punta», con ser

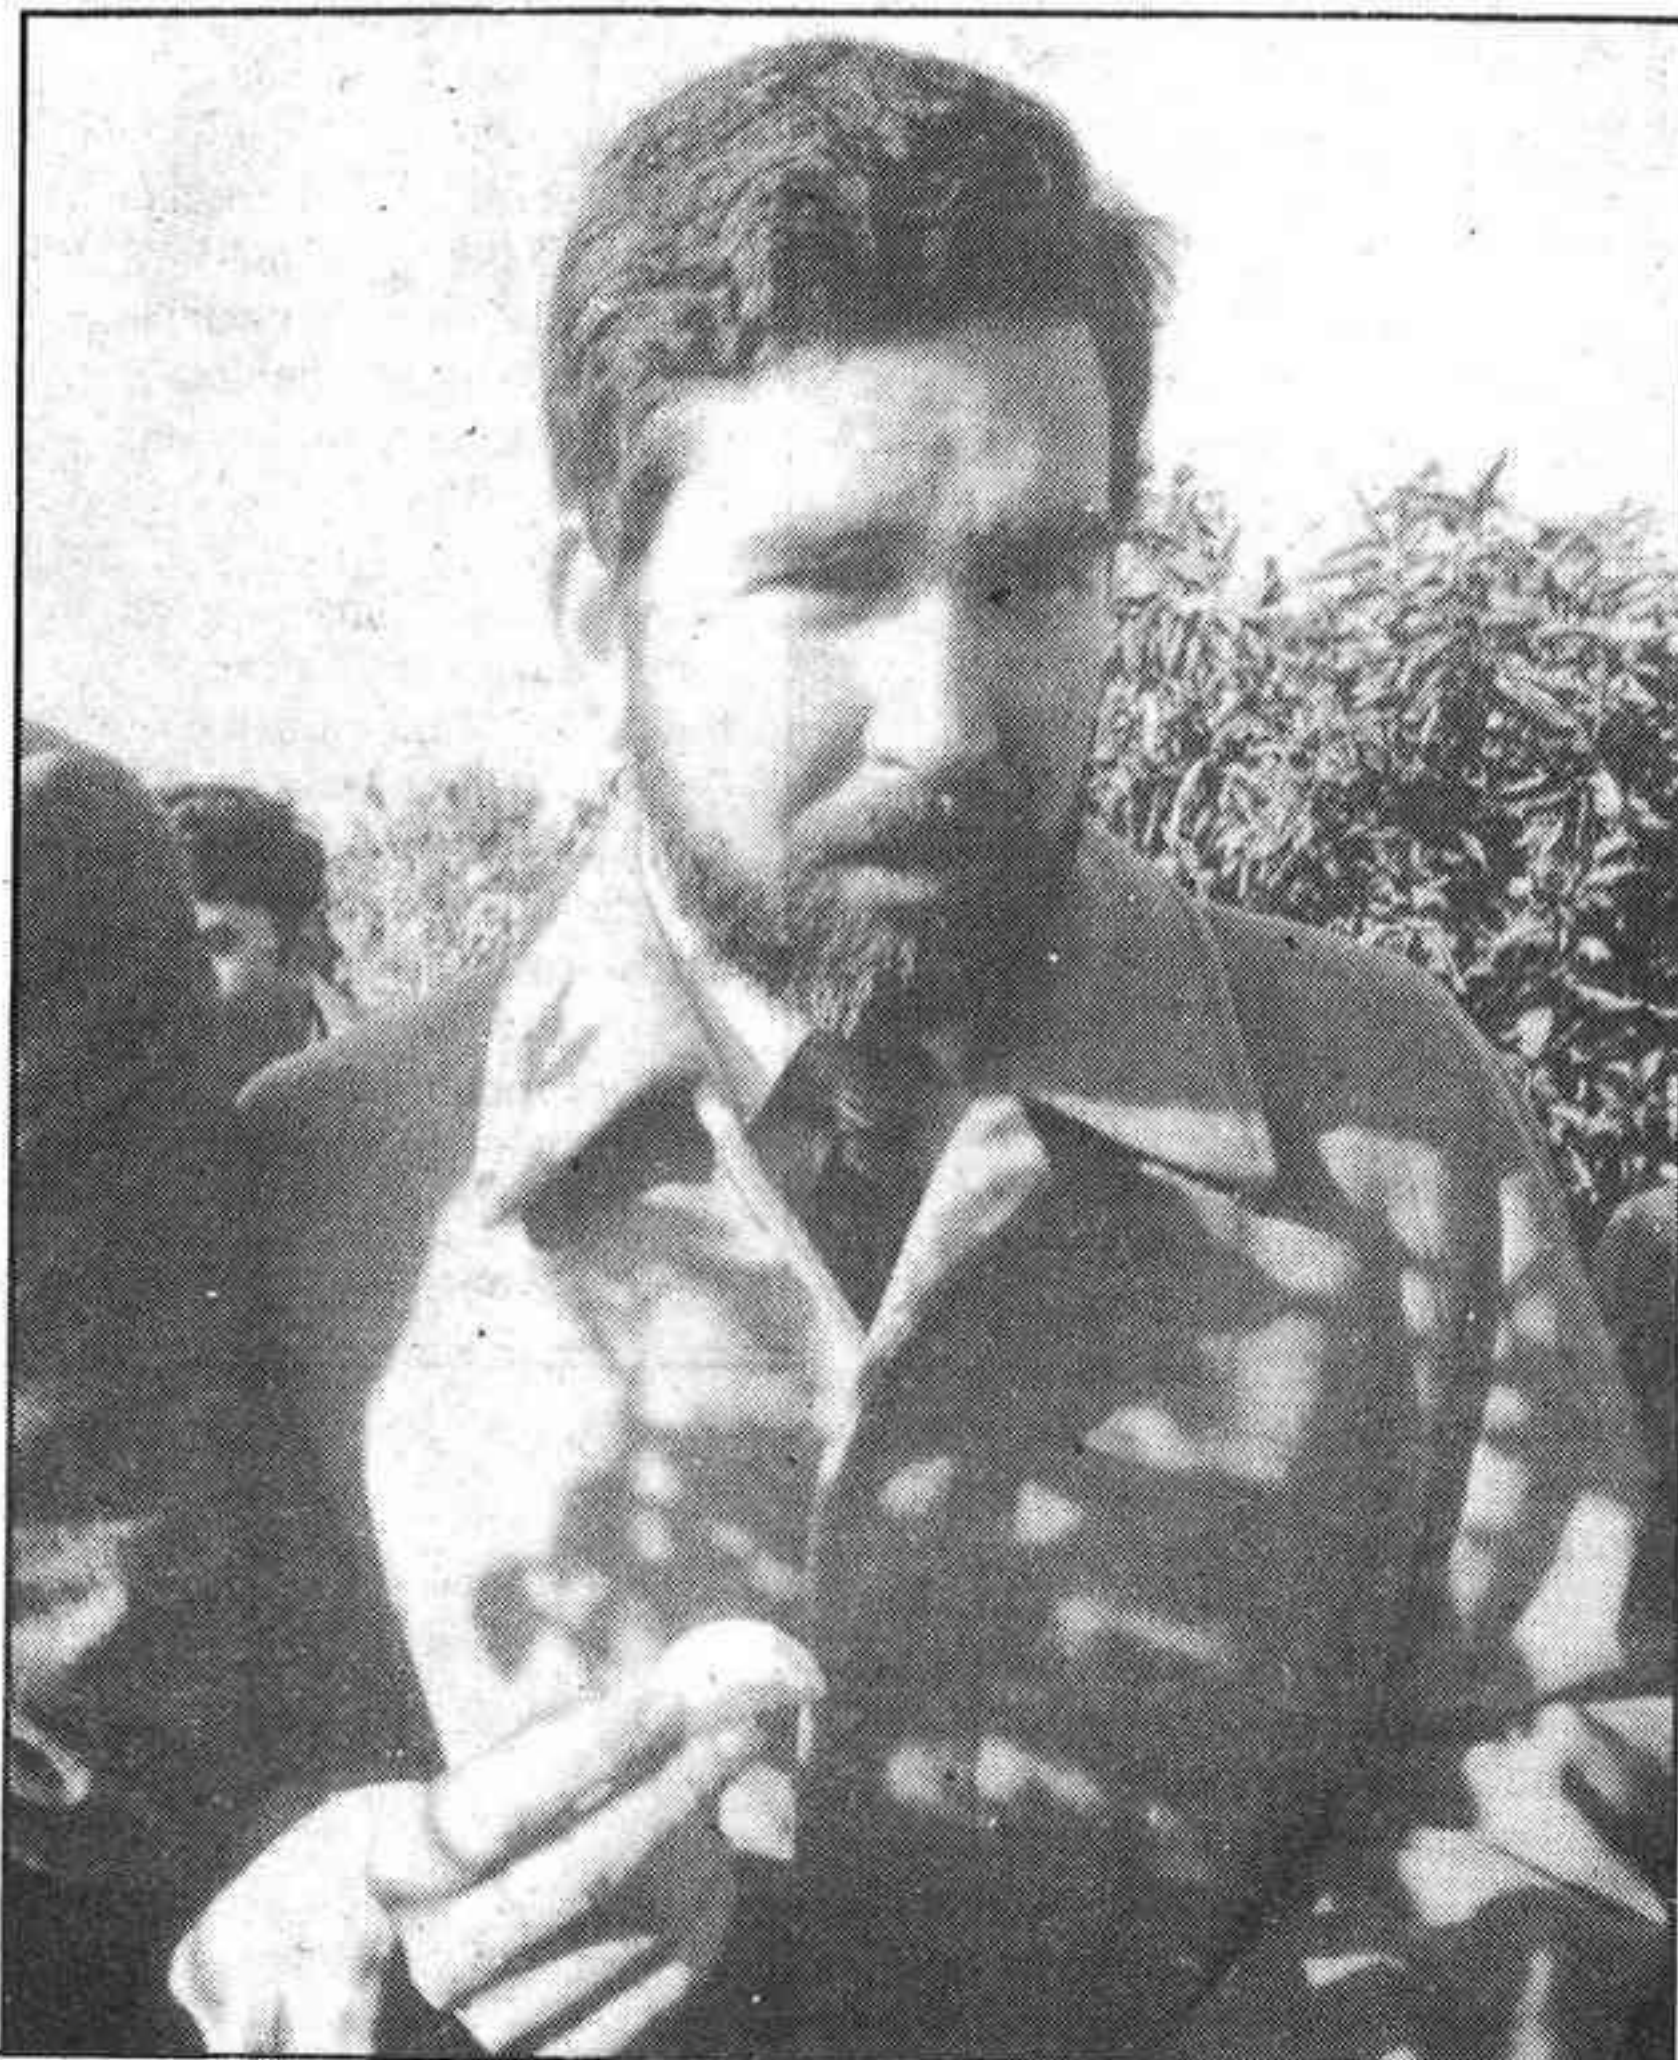

El president Lerma prueba una naranja helada, en Vinaròs. Hortalizas y cítricos, casi todo perdido.

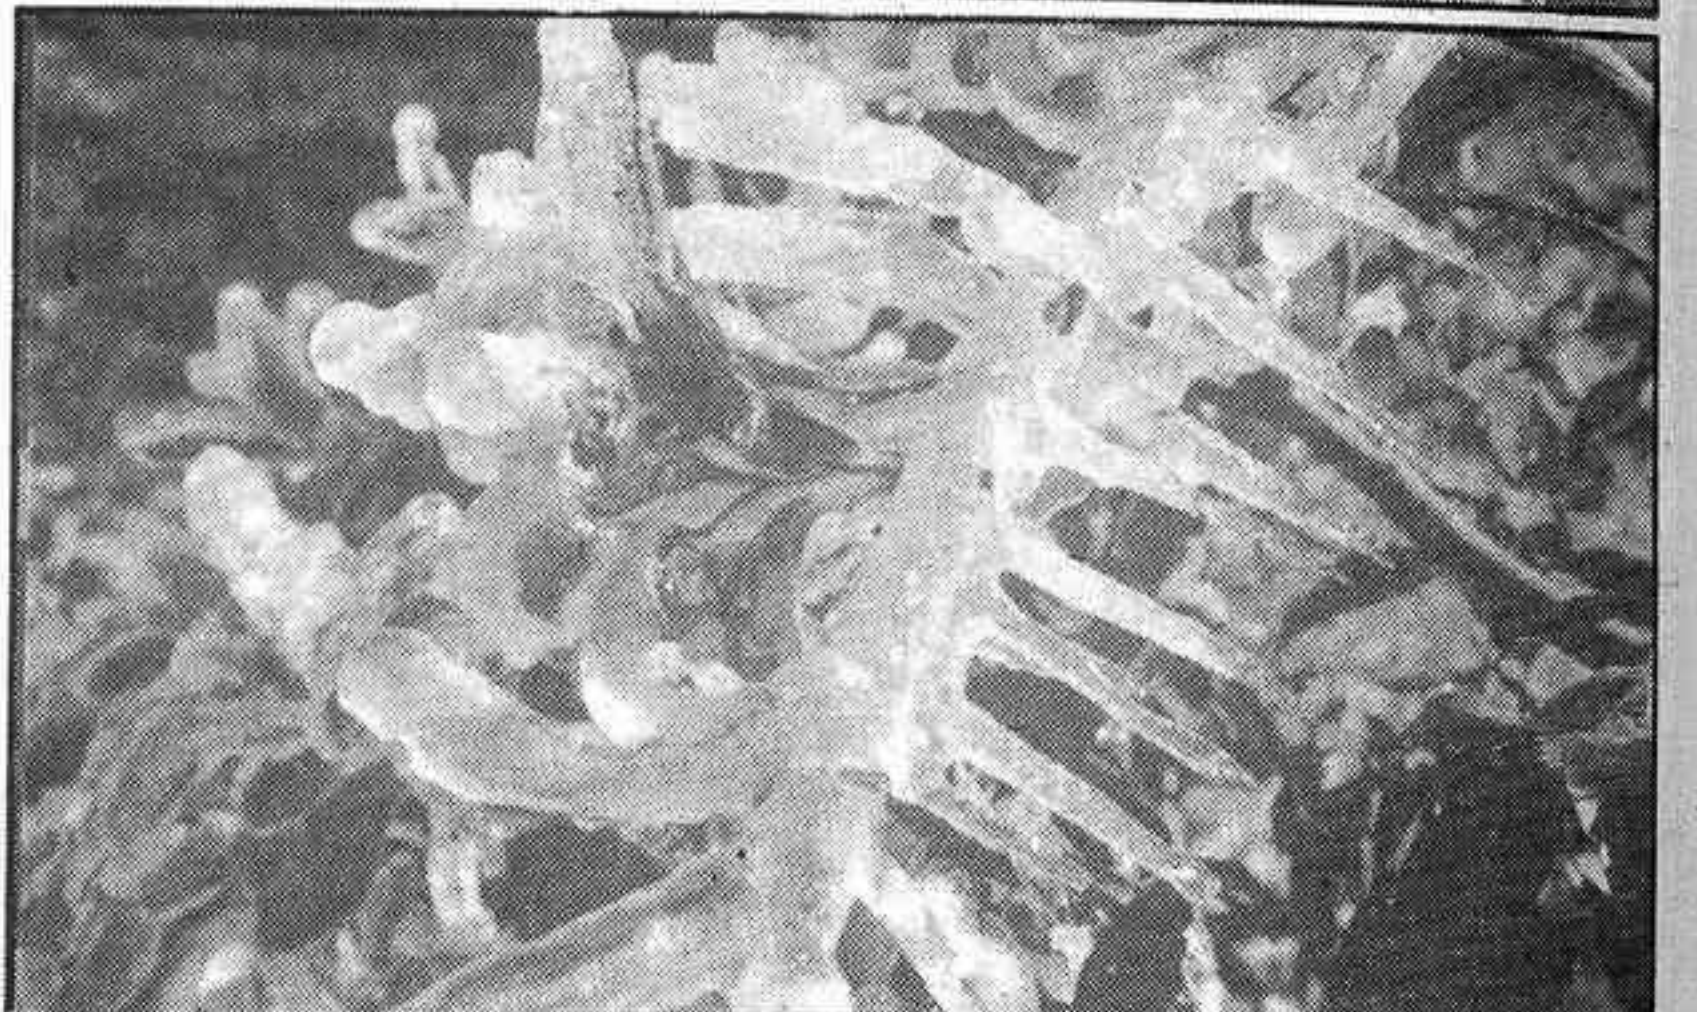

V. GAMIR

importantes, habíamos de destacar la larga exposición a temperaturas bajo cero, pues en los días más fríos, se han contabilizado 12 horas diarias por debajo de los 0 grados centígrados y entre 6 y 8 horas con cifras inferiores a 2 grados centígrados, y esa situación ha sido frecuente en las comarcas del litoral.

Daños ocasionados

En cítricos, dado lo bajo de las temperaturas habidas y su gran persistencia, se ha alcanzado el punto de crioscopia en frutos con carácter general, aunque en las zonas más cálidas el porcentaje de cosecha afectada puede ser escaso o nulo.

En las inspecciones llevadas a

cabo por personal de la Conselleria, son perceptibles hasta el momento, daños importantes de cosecha en zonas muy amplias, a tenor de las mínimas registradas en las fechas indicadas al principio (31-XII, 7,9 y 12 de enero).

Esta situación generalizada se presenta fundamentalmente en toda la provincia de Castellón, L'Horta, Ribera Alta, Camp de Llíria y Vega Baja. (Este último caso obedece más a la sensibilidad del limonero, especie dominante, y falta de humedad, que a las temperaturas excepcionalmente bajas, (mínimo -3 grados C).

En el resto del litoral las bajas han sido menos acusadas y si bien, son de presumir daños igualmente importantes, estos no

son muy perceptibles en el escaso tiempo transcurrido, desde la fecha de las últimas temperaturas críticas.

En arbolado, i siempre en el capítulo de cítricos, aún es prematuro para conocer la magnitud de los daños en árboles adultos, pero ya puede adelantarse que han sido afectados, al menos en ramas finas, limoneros de la Vega Baja, naranjos y mandarinos en la Plana Alta y costa de la Plana Baja y elevado porcentaje de plantanos en toda la comunidad.

No obstante, lo anteriormente expuesto, resulta prematuro aventurar la influencia de la helada en la cosecha y brotación próximas, aunque en un principio este aspecto no aparece como

muy castigado, pese a los bajos registros térmicos obtenidos.

La horticultura de la zona costera, ha sido repetida y fuertemente castigada, especialmente los cultivos sensibles, de forma que si en un principio se confiaba en la recuperación de algunas producciones, como la alcachofa, hoy se está en condiciones de afirmar que en Benicarló, Almenara, l'Horta, La Ribera y la Vega Baja, este aprovechamiento será irrecuperable en plantaciones de segundo año.

También se registran daños muy sensibles en lechuga a punto de recolección (no así las más jóvenes), tomates, pepinos y pimientos de invernadero, así como floración y primeros frutos de fresón y habas.

No se dan daños de importancia en el resto de hortalizas (coles, coliflores, etc).

Por último destacar el importante grado de afección de níspero, cultivo de indudable interés puntual, pero indiscutible en las comarcas del Palancia, Morvedre y la Marina Baixa.

Señalemos daños en el olivo y algarrobo, difícilmente evaluables en estos momentos, aunque sensibles.

Alcance de daños respecto a otras heladas

Tanto por la amplitud de la zona afectada, como por las temperaturas mínimas alcanzadas y por su duración, esta ola de frío solamente y comparable a la de 1956, superando a las restantes de las últimas décadas.

Hortícolas

Provincia	T.M.	Ptas/Kg.	Millones de Ptas.
VALENCIA			
Alcachofa	18.000	39	702
Otras hortalizas	-	-	700
Fresón	7.200	110	792
ALICANTE			
Alcachofa	22.500	25	562
Otras hortalizas	-	-	513
Fresón	-	-	-
CASTELLON			
Alcachofa	11.000	41	451
Otras hortalizas	-	-	72
Total Comunidad Valenciana	3.792		
Ptas/Kg. incluida recolección			

Frutales

Provincia	T.M.	Ptas/Kg.	Millones de Ptas.
VALENCIA			
Níspero	2.500	60	150
Otros	-	-	80
ALICANTE			
Níspero	6.500	83	539
Otros	-	-	91
CASTELLON			
Níspero	2.000	60	120
Otros	-	-	83
Total Comunidad Valenciana	11.000	1.063	
Ptas/Kg. incluida recolección			

Valoración inicial de daños heladas 1985

Provincia	T.M.	Ptas/Kg.	Millones de Ptas.
VALENCIA			
Naranja	323.500	23	7.440
Mandarina	51.700	27	1.396
Limones	1.000	18	18
Pomelos	-	-	-
ALICANTE			
Naranja	72.000	23	1.656
Mandarina	20.000	27	540
Limones	50.000	18	900
Pomelos	3.000	15	45
CASTELLON			
Naranja	114.000	25	2.850
Mandarina	60.000	40	2.400
Limones	-	-	-
Pomelos	-	-	-
Totales	635.260		17.245
Ptas/Kg. en árbol			

Resumen de pérdidas

Citricos	Valor en árbol	17.245
	Mano de obra en	
	Recolección, transporte	
	Y manipulación	5.434
Hortícolas	Valor incluida	
	Recolección	3.792
	Manipulación y	
	Transporte	150
Frutales		1.063
Total		27.684
Millones de ptas.		

Jornales perdidos como consecuencia de las heladas

Citricos	Recolección	1.220.000
	Transporte y	
	Manipulación	1.250.000
Alcachofas	Recolección	183.000
	Transporte y	
	Manipulación	50.000
Otras hortalizas	Recolección	115.000
Fresón	Recolección	150.000
Níspero	Recolección	75.000
	Total	3.043.000

En cuanto a daños en cosecha, sólo son comparables al 1956, en las áreas que en aquel año se daba al cultivo del naranjo.

Sin embargo, tanto de forma absoluta como relativa los daños podrían ser inferiores, porque en las presentes circunstancias, se dan una serie de factores en favor de que ello sea así, tales como:

La ampliación del área de cultivo en zonas de microclima más benigno.

El cambio de estructura varietal, pues las variedades de naranja presentes en aquellas fechas, eran fundamentalmente blancas, sanguinas, vernas y valencianas, en cambio hoy en día, la variedad dominante son del grupo navel, sobre las cuales el efecto del frío es más lento y menos acusado.

Por la fecha de la helada, pues en estos momentos la parada invernal es máxima, y cuanto más profunda, es mayor es la resistencia al frío.

Por idénticas razones de parada y fechas, los agricultores no habían, ni tan siquiera en las zonas más precoces, iniciado las primeras operaciones de cultivo, poda y alzada, que suelen sensibilizar al arbolado en los efectos del frío.

Por último, las bajas tempera-

turas del día 7, fueron precedidas de lluvias, en un invierno de por sí húmedo, lo cual es un factor positivo en la resistencia contra heladas.

Valoración de daños

Se adjunta a continuación cuadro de las primeras evaluaciones de los daños registrados con motivo de estas heladas, haciendo no obstante las siguientes precisiones:

a) El valor de las pérdidas estará influido por la reacción del consumidor ante la calidad del producto que reciba:

Durante los últimos días se están recolectando muchas partidas de zonas muy afectadas por el frío, lo cual puede resultar muy negativo en el momento que lleguen al consumo, salvo que se haga una muy esmerada selección.

b) El daño absoluto en frutos aún no es evaluable de modo concreto, por cuanto aún no ha transcurrido suficiente tiempo para delimitar claramente sus efectos y estos están en función de factores tan variables como son los climáticos.

c) Se han calculado los costes en campo, salvo en aquellos productos cuya renta lleva consigo la recolección y/o manipulado por parte del agricultor.

Racó de la taronja

Llega el momento de las acciones

¿Qué va a pasar?, se preguntan algunos. Porque lo que está pasando es claro y concreto: Se está salvando lo salvable. Y punto. Poco más puede hacerse. La cuestión es el «después». Nuestro pensamiento va a todos, por supuesto. Pero, mayormente, a aquellos que dependen de su trabajo, a los que tienen una pequeña propiedad y se ayudan con la prestación de sus brazos en el campo, en los almacenes, etc. Y no olvidamos a nadie, sea grande o pequeña su parcela. Como tampoco a quienes propician el que esa riqueza encuentre los mejores mercados. Sí, ¿qué va a pasar? Porque llegará el momento de hacer realidad las palabras. Las acciones han de ser coherentes con cuanto se ha dicho. Y no es que dudemos en absoluto de las intenciones. Más, ¿podrá haber coherencia?: Así lo esperamos. Los hechos, tozudos ellos, dan al traste con las mejores intenciones, traducidas en palabras. De ahí, nuestro criterio de estos días atrás. Todavía estamos inmersos en el problema, sin haber alcanzado el final y, por lo tanto, sin saber exactamente la cuantía del problema a enfrentar. Porque todo hace prever que ella, la cuantía, será alta. Arbitrar, pues, los medios económicos que palién en lo posible esa situación, es la tarea de los políticos. Es su asignatura. Su obligación. Y pensando en las posibilidades reales de ello, han de ser parcos, comedidos en las palabras.

Allá, en ese Madrid tan lejano de los reales problemas de España, habrán de darse cuenta de que este año, en lo relativo a la campaña citrícola, no contarán con esos ingresos de 120.000 millones de pesetas en divisas, porque no podrán alcanzarse. Amén de los otros millones de la agricultura de exportación. Y, por contra, han de prever desde ya un plan de ayudas, unas en forma de jornales

sociales y otras que pueden ser reembolsables en condiciones correctas y a largo plazo, para no matar la gallina de los huevos de oro. Así de simple es la cuestión. Piénsese que la citricultura es, de siempre, la olvidada de las ayudas.

Ello al margen, sigue la exportación su ritmo de salidas. El avance provisional de la semana finalizada el día 13, nos dice que fueron 94.110 las toneladas enviadas en dicha semana. Con ellas, hemos pasado ya del millón de toneladas de exportación. Subrayemos que al 6 de enero eran 959.082 las enviadas a los mercados, a las que se unen las citadas primeramente. ¿Hasta dónde vamos a llegar? Esto nadie lo sabe. Todo depende de la evolución de la climatología, dominante siempre, algo que parece que teníamos olvidado.

Entre tanto, y pese a la difícil situación por la que atraviesa toda Europa, los envíos van hallando hueco. Las ventas, pese a las dificultades de la descarga y transporte, son bastante más fluidas de lo que cabía esperar. La cifra de envíos es elocuente al respecto. No han habido hasta hoy, martes 15, bajas en el nivel de precios, pese a lo incierto de la venta y la cierta paralización de muchos puntos de ella, tales como los ambulantes y bastantes detallistas. Ya ha sido dicho que son los supermercados los que mejor funcionan en una situación como la actual, pues permiten al ama de casa aprovisionarse de todo lo que necesita. Y no estamos solos en los envíos. Tanto Marruecos, como Israel, Italia, Grecia, Chipre, etc. continúan con sus niveles de expedición.

Pero precisamente hoy, nos decían desde Francia que el recrudecimiento de la nieve y el hielo, paralizan la llegada de compradores a los grandes mercados

importadores. Todo, así, se ciñe a saber hasta cuándo vamos a estar bajo la acción de la ola polar que señorea a Europa y a zonas de Africa también.

Por lo que se refiere a alguno de los países de esta última zona, Marruecos concretamente, el pasado sábado se nos dijo desde allí que en las zonas de Marraqex y Beni-Mellal podía contarse con unos daños estimados en un 30 por 100, debido a las bajas temperaturas. Se piensa que hay también daños en Sidi-Kacem, pero no había certeza en ello. En la zona de Sidi-Slimane se contaban en torno a un 15 por 100. Como ya hemos dicho, en Agadir, han sido las lluvias las que han ocasionado problemas, hasta el punto de graves y serias inundaciones en el curso de la pasada semana. No se estima afectada la naranja, pero sí, en cambio, las clementinas, creyendo que, incluidos los tonelajes existentes en frigos, podrán salir un máximo de 5.000 tons. de la zona, a contar de la anterior semana.

En la actualidad, y ceñidos a lo realizado hasta el día 6, este país ha enviado a los mercados europeos un total de 158.712 toneladas, distribuidas entre 111.531 de clementinas y 47.181 de naranjas. El año pasado en igual fecha su exportación estaba en un total de 192.506 toneladas, repartidas en 127.275 de clementinas y 65.231 de naranjas, o sea, 33.794 tons. más. **Israel:** Por lo que respecta a este país, seguimos sin conocer si han habido daños en su producción. Al 6 del corriente mes, totalizaba unos envíos de 97.053 toneladas, frente a 138.578 de la misma fecha del año anterior. El reparto es así: 4.271 tons. de mandarinas; 35.710 de pomelos; 52.145 de naranjas y 4.927 de limones.

Leopoldo Arribas

CAMARA OFICIAL DE LA PROPIEDAD URBANA DE LA PROVINCIA DE CASTELLON

Ante las numerosas consultas de nuestros asociados sobre la cuantía y forma de repercusión de los aumentos en Contribución Territorial Urbana a los arrendatarios, conviene puntualizar lo siguiente:

1.º— El aumento sólo puede repercutirse cuando la renta catastral que figura en el recibo de contribución urbana es superior a la legalmente exigible por el propietario.

2.º— La base para calcular la repercusión es la diferencia entre rentas catastral y renta exigible.

3.º— El porcentaje aplicable está en función del tipo de gravamen acordado por el Ayuntamiento correspondiente por lo que, para evitar confusiones, se recomienda a los interesados pasar por nuestras oficinas, calle Enmedio, 11-9.º, llevando consigo el último recibo de contribución urbana para efectuar el cálculo.

Castellón, 15 de Enero de 1985

EL SECRETARIO,
Fdo: Manuel Muñoz Andrés,

Cartas al director

Alcalde de Villavieja

Muy señor mío:
Referente a la información aparecida en el periódico de su digna dirección el día de hoy y en su página 3, sobre la visita del presidente Lerma a varias zonas de nuestra provincia afectadas por las recientes heladas y concretamente a la reunión en Nules con los alcaldes de la comarca, se cita el nombre de las poblaciones cuya primera autoridad asistió a dicha reunión, omitiéndose el de Villavieja, cuya Corporación estuvo representada por el que suscribe, alcalde-presidente de la misma, acompañado por el teniente de alcalde, presidente de la Comisión Informativa de Agricultura, D. Evaristo Monlleó Vicent, los cuales informaron ampliamente del daño causado por las heladas en el término municipal de Villavieja, población eminentemente naranjera y de cuyo cultivo se depende totalmente en esta localidad.

Con el ruego de la publicación del presente escrito, le saluda atentamente.

Filiberto Flors

Cámaras Agrarias, heladas y marginación

La Junta Directiva de FEPAC en su última reunión, celebrada en el día de ayer, acordó por unanimidad poner de manifiesto su extrañeza y disgusto al comprobar su marginación, —junto con las Cámaras Agrarias y demás OPAS—, ante la visita a esta provincia del Presidente de la Generalidad y del Conseller de Agricultura de la misma.

Ante la magnitud del siniestro, que hoy afecta a nuestra región, creemos que es un error político, económico y social el rechazar cualquier información y criterio de los más directamente implicados, como en este caso son los agricultores y por lo tanto creemos que su opinión debió ser consultada y escuchada en su visita a Castellón, pues si a los más directamente afectados se les niega la oportunidad de opinar en un asunto que es su vida, su base económica y su porvenir, ya nos dirán qué significación es la que la Consejería concede a un estamento de la importancia que tiene en nuestra región como es la agricultura.

Por lo visto, para algunos representantes de nuestra Administración Autonómica, el agricultor no tiene mayor significado que el que antiguamente se solía aplicar contra cierto estamento y cuya traducción gráfica podía resumirse con esta sentencia: «Paga moro».

Joaquín Ballester Romero,
Presidente de la Federación Provincial de Agricultores

Carta al presidente de la Generalidad

Muy Honorable Señor Presidente de la Generalidad Valenciana:
A través de los medios de comunicación, me he enterado —con satisfacción— de su presencia en algunas localidades de esta provincia, para comprobar personalmente los daños de las heladas,

recientes y persistentes en, repito, nuestra provincia.

Pero con enorme sorpresa y disgusto, observo, que en las reuniones que tuvo, no asistieron —por no estar invitados, según me informan— los representantes auténticos de los agricultores, —los intérpretes del drama— Cámaras Agrarias, Cooperativas Agrícolas, Sociedades Agrarias de Transformación, y Sindicatos de Riegos; salvo en Benicarló, que visitó una Cooperativa, era natural, y en Nules que asistió a la reunión un Presidente de Cooperativa Naranjera, según me han informado.

¿Qué pasaría si el Sr. Presidente del Gobierno para tratar de problemas de las Autonomías, convocara únicamente a los alcaldes y no a los presidentes de las Comunidades Autónomas? ¿Qué pasaría si para tratar del problema del calzado se invitara a los alcaldes y no a los representantes de las empresas de Vall de Uxó y de Elda? ¿Qué pasaría si para tratar del problema de Sagunto...? Para qué seguir.

Señor Presidente, no comprendo como ha dejado que esto ocurriera. Porque imagínese la satisfacción que les hubiera dado a los representantes auténticos de los agricultores, —sean de la tendencia que sean— si hubieran tenido la oportunidad de conversar con el Presidente de su Comunidad y contarle sus penas. Y menos mal que V.E. habló de «la renta agraria» en Nules, como decían hoy algunos labradores de esta provincia, porque los demás asistentes, según la información publicada, no dijeron al respecto, ni mut.

Observará que no le hablo de OPAS de esta tendencia o de la otra; están todas embarcadas en la misma nave: La del abatimiento y la desgracia por las circunstancias climatológicas. Pero estamos convencidos de que Vd. es Presidente de todos los valencianos y de los agricultores también. Pero procure Sr. Presidente que esto se demuestre, que los agricultores vean que es verdad. Le aconsejo —y perdón por la vanidad— que en sus próximas visitas a las poblaciones de la Comunidad, no se repita esta desconsideración que ha tenido para los agricultores, en general, salvo a los particulares que ha visitado, de la provincia de Castellón.

Y no sabe cuanto lamento, que me haya puesto en la obligación de que le dirija la presente carta. Si me rectifica, me hará feliz. Respetuosamente,

Carlos Murria Arnau

Diputado de las Cortes Valencianas por A.P.

Arbitraje injusto

Sr. Director:
¿Estuvo el corresponsal que ha escrito la crónica del partido jugado el domingo en Novelda entre el Novelda y el Burriana? Yo lo dudo, cómo se atreve a calificar de gran arbitraje lo hecho por el árbitro? Será bueno para los de Novelda, pero para el Burriana, C.D. fue nefasto. En mi larga vida de aficionado al fútbol (tengo 75 años) no había visto a un árbitro que con tanta naturalidad pitara faltas inexistentes y siempre en contra del Burriana. Incluso el penalti, yo no puedo asegurar si fue dentro o fuera del área, pero si puedo decir que el balón le dio al jugador; el jugador no hizo nada para oponerse a la trayectoria de la pelota. Manos como ésa se producen muchas dentro del área y no se



pitán. Durante todo el partido el Burriana demostró ser superior al Novelda y si no ganó fue por el freno que impuso el árbitro a nuestros jugadores, cinco tarjetas.

¿Tampoco vio la brutal y cobarde agresión de que fue víctima un directivo del Burriana, C.D.? Pues sí que ocurrió y a dos pasos de la Guardia Civil. Y lo que yo también ví fue como ese sector de público felicitaba al agresor por la canallada realizada.

Con mis saludos.

José Calbet Palmer

Matar avefrías

Con motivo de las diferentes cartas publicadas en el periódico de su digna dirección, denunciando matanzas de aves migratorias en la provincia de Castellón, quisiera hacer unas puntualizaciones, por considerar que las mismas no son fieles a la realidad:

1.º— Según conversación mantenida con el ICONA, con fecha 16-01-85, nos comunican que la merita o avefría o aguanieve (Vanellus Vanellus) no es ave protegida.

2.º— El hecho de que unos cuantos cazadores desaprensivos, dispares desde zonas de seguridad (campos, carreteras, etc.), no equivale a juzgar, subjetivamente, a un colectivo de cazadores, que es el primero en respetar y hacer respetar las normas de la Ley de Caza.

3.º— Antes de afirmar que dichos pájaros son beneficiosos para la agricultura, hay que informarse Sres., no se puede decir, cuando se sabe que están dañando en cuantía sustanciosa campos de lechugas, coles y patatas. En unos casos por picar los tallos de las mismas y en otros por escarbar en la tierra de los mismos.

4.º— La merita, no sólo deja de ser un ave protegida, sino que está contemplada en la Orden de Vedas, como ave cinegéticamente practicable. Además de no ser excusa, más bien todo lo contrario.

5.º— Es triste que los ecologistas, consideren a los cazadores salvajes o exterminadores, puesto que también a nosotros nos interesa mantener la flora y fauna, para practicar así el deporte cinegético, de ahí el objetivo de las repoblaciones que practicamos, cosa que tal vez ignoren «ciertos» ecologis-

tas (que no pueden comprender la afición si no son cazadores).

A la espera de la publicación de la presente carta, le saluda muy atentamente,

Vicente Mor Gorrochategui

Escuelas de Fisioterapia

Durante los días 8 y 9 del pasado mes de diciembre la Asociación Española de Fisioterapeutas celebró en Madrid su Asamblea General Ordinaria.

Uno de los temas principales del Orden del Día fue el relativo a las Escuelas Universitarias de Fisioterapia, en el que, tras un largo debate sobre la incomprensible paralización en que se encuentra actualmente la creación de las mismas tras casi cuatro años de la publicación en el B.O.E. del Real Decreto en el que se encuadraron los estudios de Fisioterapia en el nuevo marco de Escuelas Universitarias independientes de cualquier otra disciplina sanitaria, la asamblea tomó por unanimidad los siguientes acuerdos:

1.º Dirigir el presidente del Gobierno y al ministro de Educación y Ciencia sendos escritos en los que quede patente la disconformidad del colectivo de fisioterapeutas ante la pasividad de la Administración en cuanto a la creación de las Escuelas Universitarias de Fisioterapia.

2.º Poner en conocimiento de la

Administración y de los distintos medios sociales de información, que el actual número de Fisioterapeutas españoles titulados no puede cubrir en estos momentos la demanda que la propia estructura sanitaria precisa para cubrir sus necesidades en este campo específico de la Sanidad.

3.º Habida cuenta del déficit de profesionales existente para cubrir la mencionada demanda social, se acordó requerir al Gobierno para que impulse la puesta en marcha de las Escuelas Universitarias de Fisioterapia que permitan generar el número preciso de fisioterapeutas para atender dicha demanda, lo cual tendrá un efecto inmediato de ocupación de puestos de trabajo que va en consonancia con la política de empleo del Gobierno.

4.º Instar asimismo al Gobierno para que asuma el compromiso de contar con el colectivo de fisioterapeutas en la elaboración de las normas básicas por las que regirá el futuro de la Sanidad Nacional, tanto en sus aspectos curativos como preventivos. (Ley General de Sanidad, Reforma Hospitalaria, Salud Pública, etc. etc.).

5.º Poner en conocimiento de la opinión pública en general, la importante labor humana, social, científica y profesional que desarrollan los fisioterapeutas en el ejercicio de su profesión y de que su objetivo prioritario no es otro que el de prestar su mejor contribución en la lucha para conseguir una sociedad más sana y una mejor calidad de vida del ser humano.

Asociación Española de Fisioterapeutas



OPINION

Prensa

Diario 16

¿Qué se hizo de la reforma de la Administración?

Uno de los puntos esenciales del programa electoral socialista era el de la reforma de la Administración. Obviamente, cualquier intento de modernización del Estado — y ésta era la principal bandera del «cambio» — había de pasar por el «aggiornamento» de la vieja maquinaria burocrática, manifiestamente ineficaz, sobredimensionada, plagada de disfunciones, poco especializada, anclada tecnológicamente en el siglo pasado e incapaz, en su forma actual, de servir de basamento a una estructura estatal operativa y racionalizada.

Para pergeñar la reforma de la Administración se puso al frente del Instituto Nacional de Administración Pública — el INAP — a una persona competente, que había «sonado» antes para ministro de la Presidencia, Juan Prats y Catalá. Pero sus buenas intenciones, declaradas reiteradamente y centradas en el conocimiento exhaustivo, primero, de la situación de hecho de la Administración — cuando el PSOE llegó al poder, ni siquiera se conocía el número de funcionarios públicos que servían al Estado — y, después, en la reforma propiamente dicha. Pero los buenos propósitos de Juan Prats no llegaron a buen puerto, lo que provocó su dimisión reciente. Moscoso ha reducido a mínimos aquel proyecto, lo cual no deja de ser razonable: para reformar la Administración hay que tener, primero, una idea clara del Estado que se desea. Y ni Moscoso, ni el equipo al que pertenece se han parado a meditar tal cosa: no hay criterios globales de modernización y de reforma o, por lo menos, no se han hecho públicos.

Por el momento, el balance de la reforma de la función pública es bien parco: la llamada «moralización» que se impulsó al comienzo ha quedado reducida a una imposición estricta de los horarios laborales, mediante controles verdaderamente policíacos, inusuales incluso en la empresa privada y hasta ofensivos en ocasiones para la dignidad de los funcionarios. La tan mentada ley de Reforma de la Función Pública, que avergonzaría al más modesto regeneracionista de antaño, apenas si refunde en unos pocos cuerpos la dispersión heterogénea anterior, teniendo sin embargo una función más lexicográfica que real: nada ha cambiado, excepto los nombres de las cosas.

Finalmente, las incompatibili-



«El Perich», en El Periódico

dades reguladas por la ley recientemente promulgada endurecen la normativa vigente hasta extremos que rebasan lo razonable: si la norma consagra el principio de la compatibilidad de un trabajo público con otro privado que no interfiera con aquél, es de un intervencionismo agobiante y trasnochado el declarar incompatible por principio cualquier trabajo privado de un funcionario.

En definitiva, la «reforma» ha consistido en meter en cintura a todos los funcionarios, si bien sin haber determinado antes para qué. Lo cierto es que al haberse cambiado lo accesorio — los funcionarios cumplen más horas en su puesto de trabajo — sin modificar lo fundamental — la tarea encomendada —, la productividad ha descendido.

Lo único que parece que va a cambiar, y a toda prisa, es el tamaño de la Administración. Nada menos que 18.000 contratados administrativos podrán entrar en los escalafones, merced a un concurso oposición meramente formal que ha sido pactado por la Administración con los principales sindicatos. En suma, la única reforma que se abre paso es la motivada por el clientelismo y la demagogia. Todo una proeza.

El País

A puerta cerrada

Las Cortes no se limitan a ejercer la potestad legislativa, a controlar la acción del Gobierno y a aprobar los Presupuestos Generales del Estado. Entre sus competencias figura la designación de comisiones de investigación para esclarecer cualquier asunto de

interés público, cuyas conclusiones no serán vinculantes para los tribunales ni afectarán a las resoluciones judiciales. Desgraciadamente, tampoco en este ámbito nuestros parlamentarios están satisfaciendo las expectativas de sus representados. La comisión sobre el dinero Flick y la financiación de los partidos ha dado ya lugar a un incidente de sainete entre el socialista Torres Borsault y el aliancista Ruiz Gallardón. Y la comisión sobre las catástrofes aéreas de finales de 1983 parece resuelta, tras un interminable período de gestación, a poner en escena, en la silenciosa penumbra de la puerta cerrada, una nueva versión del parto de los montes.

Es cierto que el artículo 63 del Reglamento del Congreso de los Diputados, tras establecer la publicidad de las sesiones del Pleno, admite la excepcionalidad del secreto cuando se debatan propuestas, dictámenes, informes o conclusiones formuladas por las comisiones de investigación. Ahora bien, el artículo 52 de ese reglamento otorga al presidente del Congreso la facultad de ordenar el debate de los plenos sobre los dictámenes de esas comisiones de encuesta. Dado que tanto las conclusiones aprobadas por la Cámara como los votos particulares de las minorías deberán ser publicados en el Boletín Oficial de las Cortes Generales, no se adivinan las razones de que el debate sobre los accidentes de Barajas tenga que ser secreto. Las catástrofes aéreas no son cuestiones que conciernen al decoro de la Cámara o de sus miembros o que pongan en peligro la seguridad del Estado o la defensa nacional. Mal servicio se prestaría al prestigio parlamentario con la decisión de mantener, contra viento y marea, el secreto de un debate que pudiera ser interpretado por la opinión pública como un ocultamiento de los hechos.

El futuro... ¿para qué?

JOSE A. GONZALEZ MONTERROSO

Avanzar hacia el futuro... ¿para qué?

Si estamos encogidos de miedo.

Si vemos desmoronarse sin remedio todas las seguridades conseguidas con tanto esfuerzo y tanto sacrificio.

Si el ansiado desahogo se pierde progresivamente en un horizonte de déficits imposibles de afrontar que nos esclavizan a otros intereses explotadores.

Si el sugestivo progreso tecnológico todos sabemos — o intuimos — que supone nuestro propio desalojo del trabajo que ha umbilicado nuestras vidas.

Si los hijos no entienden lo que está pasando y son presa fácil de sus propias tinieblas y de la colonización musical, alcohólica o toxicómana en general de quienes empapan con dólares asesinos los corazones mafiosos.

Si estamos ciegos de ignorancia o deslumbrados de arrogancia y no acertamos a ver con la tenue claridad humana.

Si se nos mueren, sin apenas haber visto la luz, todos los proyectos de justa revolución de contenido ético que anidan en los últimos reductos del alma.

Si ya no vibra el sentimiento, totalmente subordinado a la dictadura del pragmatismo positivista y mezquino.

Si nos venden como cambio un proceso de afirmación en la mentira y subversión en el Poder.

Si nos están introduciendo en una confrontación de ámbito galáctico — ahí está la nueva amenaza que llaman Guerra de Galaxias — en la que nada se nos ha perdido y todo se puede perder.

Si somos títeres y consentidores de una farsa liberal y democrática que funciona «por nuestro bien» arbitrada descaradamente desde el más cruel imperialismo.

Si crece cada día el descrédito de ideas e instituciones al ver como se traicionan unas y se alejan otras.

Si vemos como los listillos de turno acuña nuevas palabras, cada vez más vacías, para embaucarnos en lo que ni ellos mismos creen... pero de lo que ya viven.

Si tenemos que soportar nuevas élites de mediocres capaces de actuar con un computador pero completamente ignorantes de ese animal llamado humano.

Si el ánimo reposado, sereno y amante es incompatible con el stress y la competitividad creciente que esgrimen los adalides del progreso.

Si cada paso que damos adelante nos deja, como una premonición, un escalofrío de duda, de inseguridad y desconfianza.

Si la riqueza producida y acumulada con sudores de subdesarrollo y hambre se desvía más y más hacia la escalada del terror de la suicida carrera armamentista.

Si no somos capaces de plantar un árbol propio y para tener sombra hemos de recurrir al paraguas atómico de la OTAN.

Si comulgamos día tras día con ruedas de molino y se nos queda en la boca un rictus amargo y frustrado.

Si queremos gritar y ya casi no encontramos la voz y menos aún la letra de nuestra queja profunda.

Si ya nos podemos jugar ni a engañarnos tras haber visto diáfamanamente por donde van los unos y los otros.

Si los políticos de turno asumen nuestra voz y afirman que somos unos afortunados de estar como estamos, con una osadía demagógica e irresponsable que parece increíble.

Si nos mienten con lo que nos ofrecen y nos engañan con lo que nos dan.

Si cada vez tenemos más miedo y buscamos más enchufes, y nos vendemos más barato, y nos justificamos con más frivolidad, y nos traicionamos con más facilidad.

Si todo esto es el bagaje para entrar en el futuro y desde allí mirar con grandes ojos de plato lo que queda del hombre, quizás ya sin tristeza pero también sin fe, sin ilusión y sin esperanza.

Si el futuro se alcanza sólo destruyendo, aniquilando fríamente todo el sentido histórico y el núcleo sustancial de la existencia humana, progresivamente envilecida y minimizada en el juego del Poder de los Bloques y de las Multinationales.

Si, importa mucho más el poder destructor de la cabeza nuclear de un misil que, el sufrimiento infinito de un niño hambriento o que la sed espantosa de un pueblo desertizado o que la humilde ansiedad de un padre de familia que se queda sin trabajo.

Si la estrategia nos cuesta miles de millones en sostener un «statu quo» que no tiene fin y que agostará toda fuente de riqueza actual y futura hasta rendirnos a los pies de los «últimos vencedores» en este disparate de mundo.

¿Para qué quiero avanzar hacia el futuro?



«Gallego y Rey», en Diario 16

© GALLEGOS & REY

REPORTAJE

franja litoral entre Oropesa y Torreblanca es, actualmente, la zona húmeda costera de mayor extensión de la provincia de Castellón y una de las más importantes, dado su valor natural, del levante español. Su gran extensión (900 hectáreas aproximadamente) y la diversidad de hábitats que presenta le concede a esta zona una gran importancia desde el punto de vista ecológico. Una de las características que permiten la conservación en el Prat de altos valores naturales, es precisamente la presencia de una línea de costa inalterada, de difícil acceso y muy reducida presencia humana.

El Prat de Cabanes-Torreblanca se encuentra en la actualidad en avanzado estado de colmatación, sustituyéndose el antiguo marjal inundado permanentemente por una zona de pastizal-juncal inundado sólo en otoño y en invierno. Este proceso, probablemente acelerado por la acción agrícola, ha provocado la sustitución de una comunidad por otra, que desde el punto de vista botánico se refleja en la aparición de comunidades de pastizal-juncal litorales muy interesantes por su uniformidad, extensión y carácter único en el Mediterráneo español.

El valor de esta zona ha sido repetidamente señalado por la inclusión en catálogos de espacios naturales protegibles, tanto a nivel nacional (Velez, 1979. Impactos sobre zonas húmedas naturales, ICONA monografías, 20), como provincial (ICONA, Inventario abierto de espacios naturales de protección especial) donde se propone su declaración como Reserva Integral (máxima figura proteccionista).

La urbanización de los sectores 3, 4 y 5 con una superficie total de 18 hectáreas alteraría el equilibrio de este ecosistema de forma grave, introduciendo modificaciones irreversibles en el paisaje, ya de por sí escaso. El asentamiento de edificaciones en la zona de interfase agua dulce-agua salada afectaría gravemente al delicado equilibrio de las aguas subterráneas y destruiría parte de las interesantes comunidades de la zona. La edificación en la línea de la costa entorpece gravemente la entrada de aves migratorias en el área e impide el libre trasiego de muchas especies entre el mar y el Prat.

El aumento de la presión humana que conllevaría la edificación planeada sería de nefastas consecuencias para aves en frágil situación que perviven en el Prat, precisamente por lo reducido de aquella. Tal es el caso de la Canastera (*Glaucopis pratensis*), cuya área de nidificación se sitúa unos 500 metros al sur de la zona que se pretende edificar, teniendo en cuenta que su supervivencia depende en gran medida de las dificultades de acceso a esta área. Dado que nidifican en el suelo en una zona próxima a la orilla. Hay que destacar que la colonia de Canasteras es la más numerosa de todo el Mediterráneo español. Como dato comparativo diremos que agrupa a un mayor número de parejas (50) que toda la población francesa junta. Queda clara por tanto la necesidad de evitar, en lo posible, la presencia de asentamientos humanos en las proximidades.

Especies protegidas
Otra especie de gran interés y

que se vería muy afectada por la urbanización es el Aguilucho cenizo (*Circus pygargus*), cuyas áreas de nidificación quedarían muy próximas a la urbanización (especialmente una de ellas que se sitúa a menos de 100 metros de la misma) y que están constituidas por los salicorniales más densos de todo el Prat, únicos que pueden garantizar la seguridad de los nidos. Además, desaparecería parte del área de caza, lo que contribuiría a la desaparición de esta especie ya que no existen lugares alternativos donde acudir.

Las dos especies citadas han sido declaradas como protegidas por Real Decreto y clasificadas por el Consejo de Europa (1891) como aves que precisan de una protección especial. A éstas hay que añadir otras especies de interés y que también se verían afectadas negativamente como son: Chorlitejo patinegro (*Charadrius alexandrinus*), Charrancito (*Sterna albifrons*) en la línea de costa. Anade real (*Anas platyrhynchos*), Pato colorado (*Nettion rufina*), Aguilucho lagunero (*Circus aeruginosus*) y Cigüeñuela (*Himantopus himantopus*) en el marjal. Todas ellas con poblaciones muy reducidas en la Comunidad Valenciana.

Características Aguilucho Cenizo

Mide unos 40 a 45 centímetros. Es más delgado y con las alas más estrechas que el Aguilucho Pálido. El macho gris es de color ceniciento oscuro, con obispillo gris, franja negra en las secundarias, visible desde arriba y desde abajo, listas pardas en el vientre y en el lado inferior del ala, de color blanco. La hembra es más delgada que la del aguilucho pálido, con aurículas oscuras, pero casi indistinguible del aguilucho Papialbo. Los jóvenes son de color pardo rojizos y sin listas por debajo.


Su voz es un chirriante yick-yick más agudo que el del aguilucho Pálido.

Su hábitat: marjales, paúles, campos de cereales, dunas de arena y brezales, especialmente con plantaciones jóvenes de coníferas, en invierno llanuras claras y secas. La nidificación es de 3 a 6 huevos de color blanco azulado, en un nido liso de cañas, juncos, ramitas y hierbas gruesas, revestido con material más fino, en el suelo entre vegetación más alta. Es visitante estival de Europa, por el norte hasta Inglaterra, extremo sur de Suecia y Estonia, inverna desde la región mediterránea hasta el sur de África.

Como otros aguiluchos, el macho realiza una exhibición nupcial aérea durante la época de cría, se eleva en el aire, se nivela para aterrizar, luego pliega sus alas y desciende en picado, elevándose de nuevo y volviendo a descender. A veces desciende en picado hasta la hembra, que se gira y toca con sus garras las del macho cuando éste pasa, y a veces los dos juntos se remontan alto. Gregario fuera de la época de cría, se reúne en comunas situadas en el suelo entre vegetación alta.

Canastera

De unos 25 centímetros, es una ave de aspecto extraño, con alas largas, obispillo blanco, cola muy bifurcada y pico pequeño y

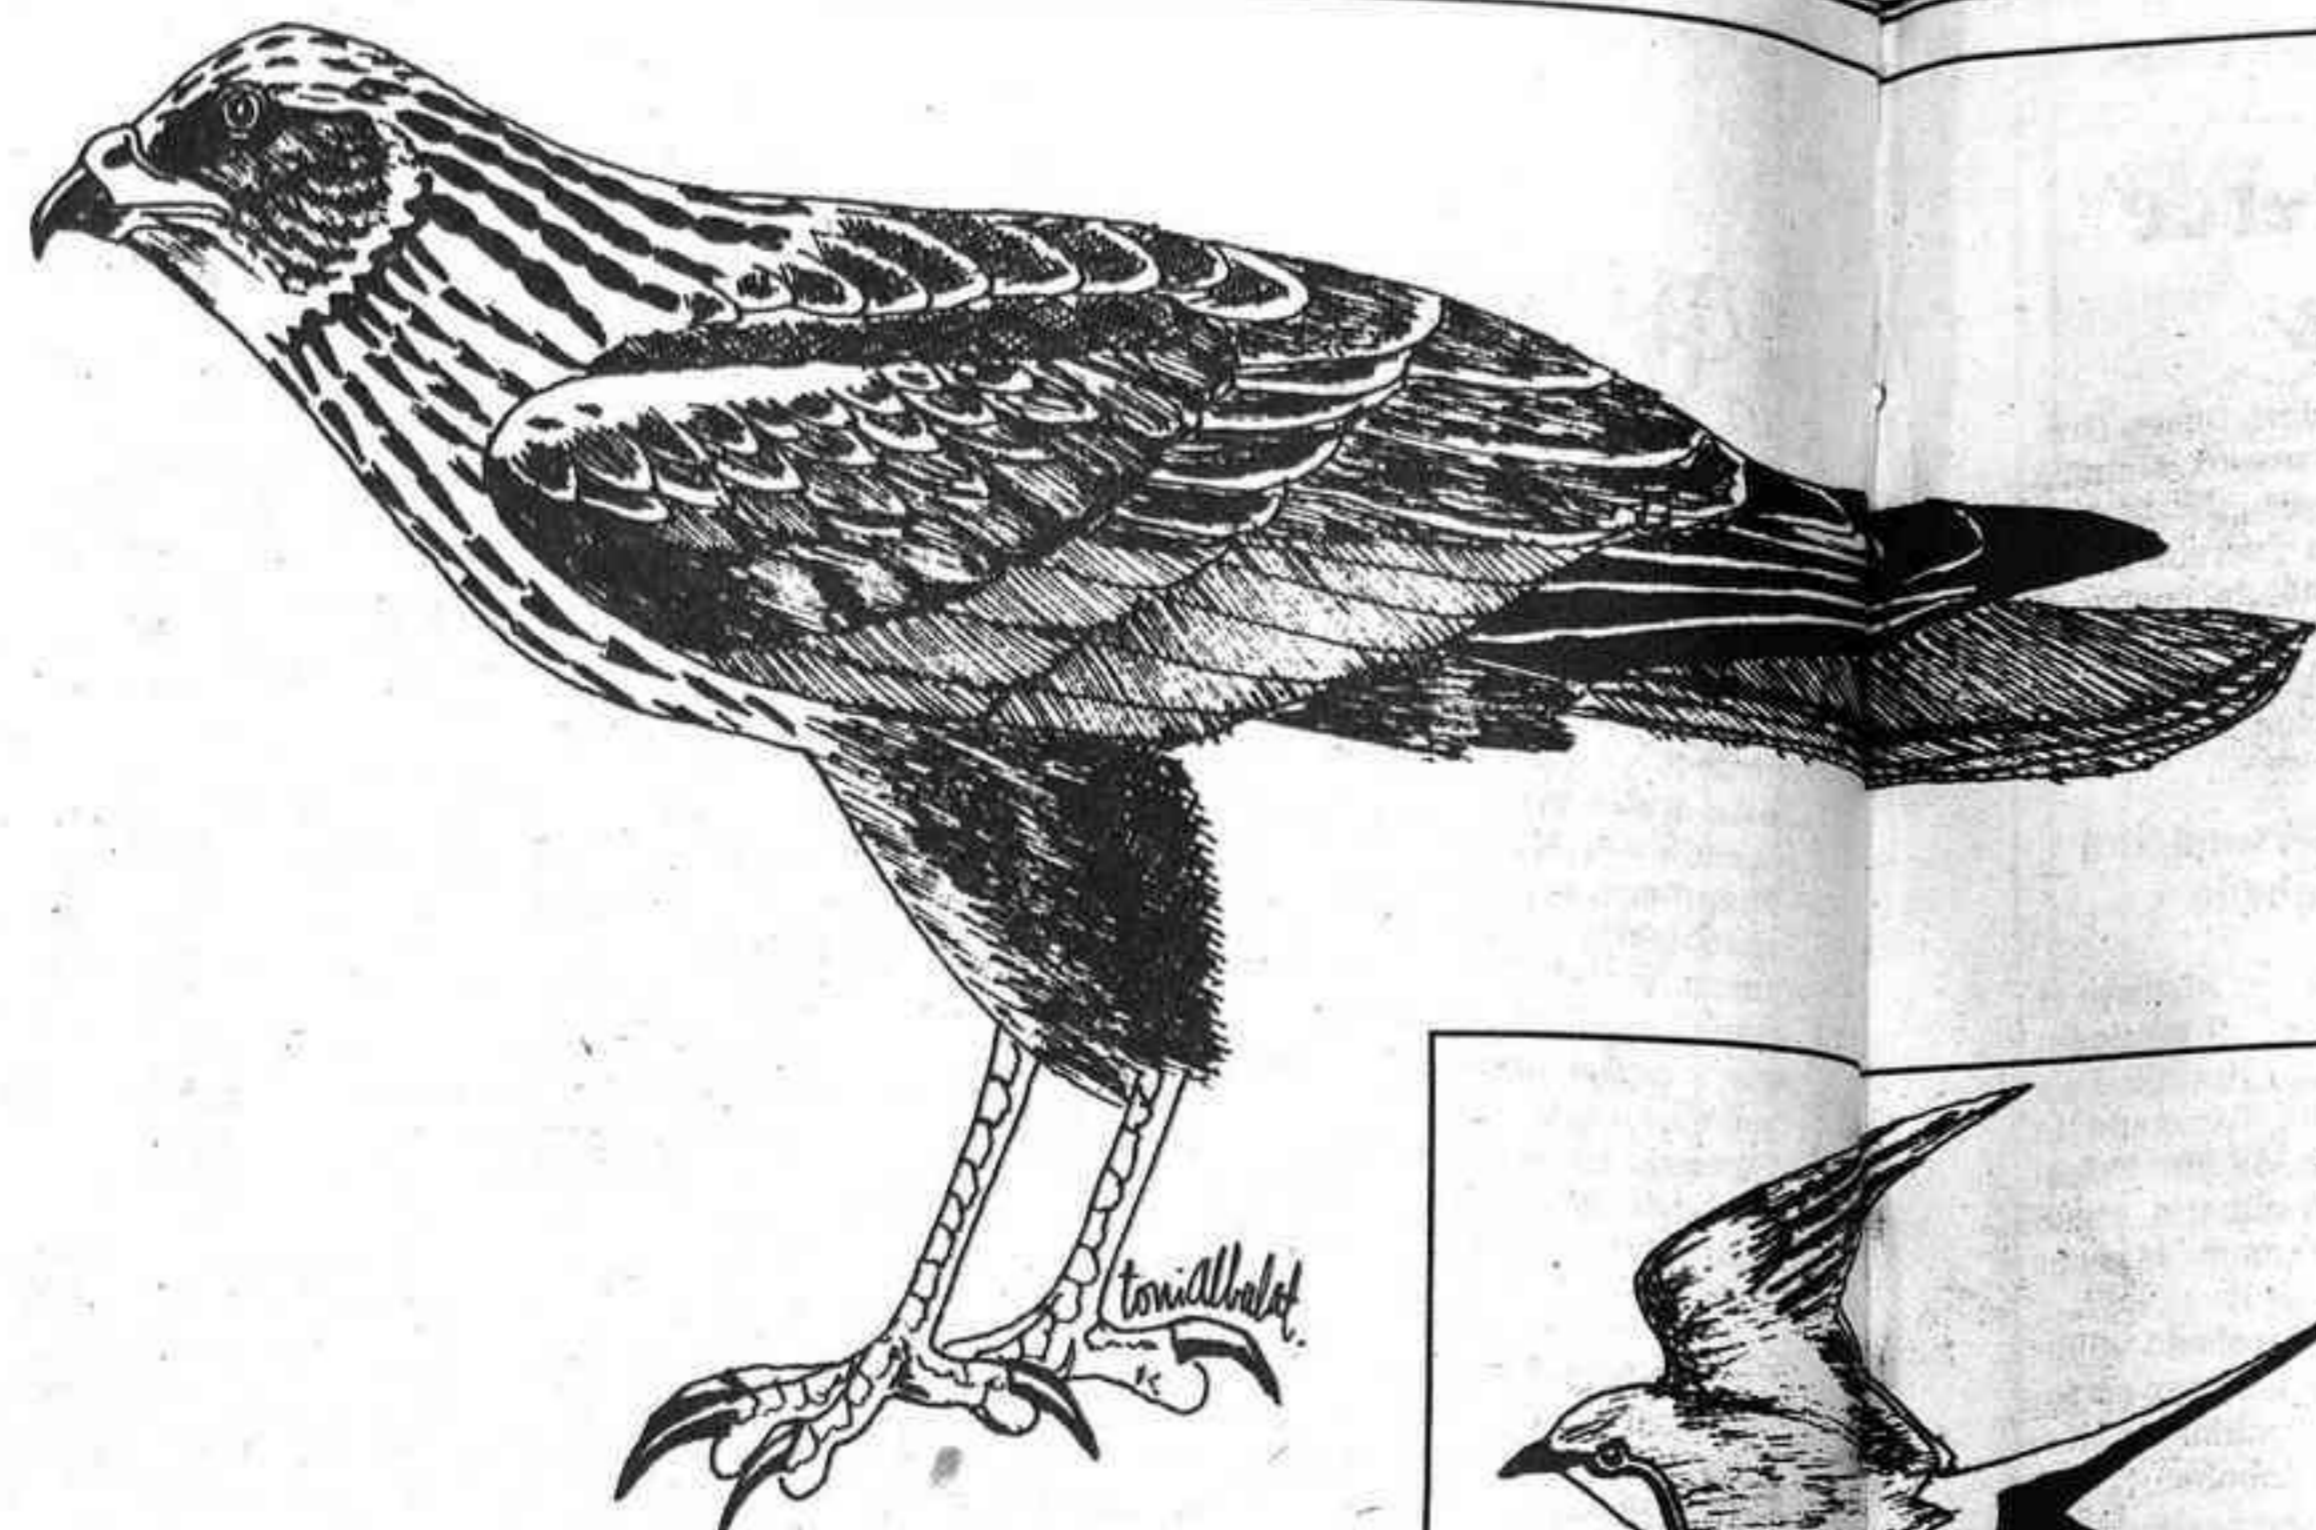


Dos aves muy castigadas en esta zona son el aguilucho lagunero y la canastera


Ante la posibilidad de urbanizar la zona

El Prat de Cabanes-Torreblanca necesita una urgente protección de su ecosistema

El siguiente informe debe de servir de acicate y estímulo para que la gente tome conciencia de los graves daños que afectarían a esta zona de nuestra provincia si se llegase a construir la urbanización. Es necesario tomar medidas y procurar que estos temas no se vuelvan a repetir. Los datos y las conclusiones de este texto han sido apoyados por los departamentos de Botánica, Edafología, Ecología, Geología y Paleontología, de la Universidad de Valencia.

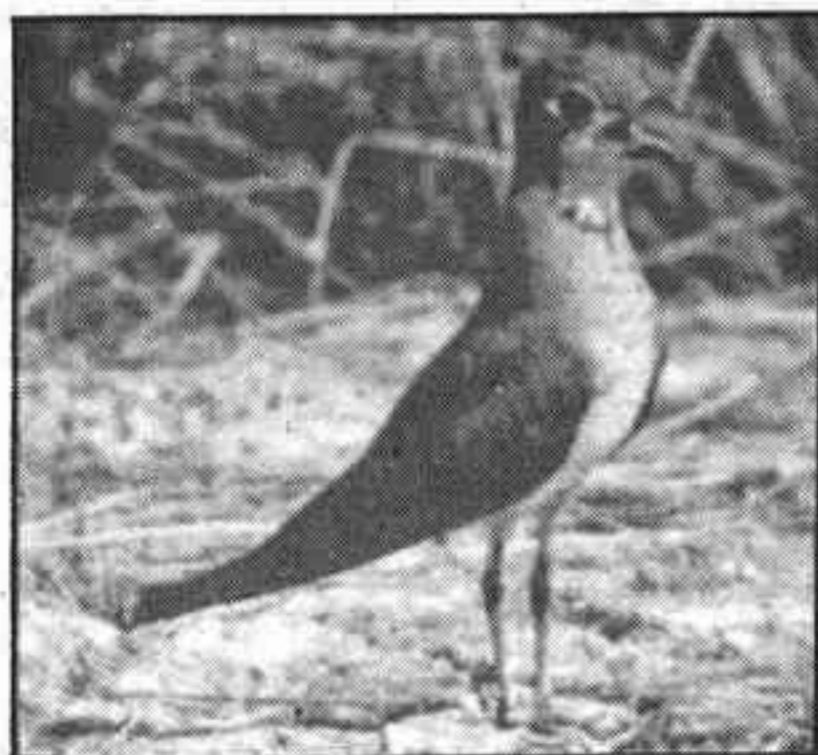

El Prat de Cabanes y Torreblanca se encuentra en avanzado estado de colmatación sustituyendo el marjal por una zona de pastizal-juncal

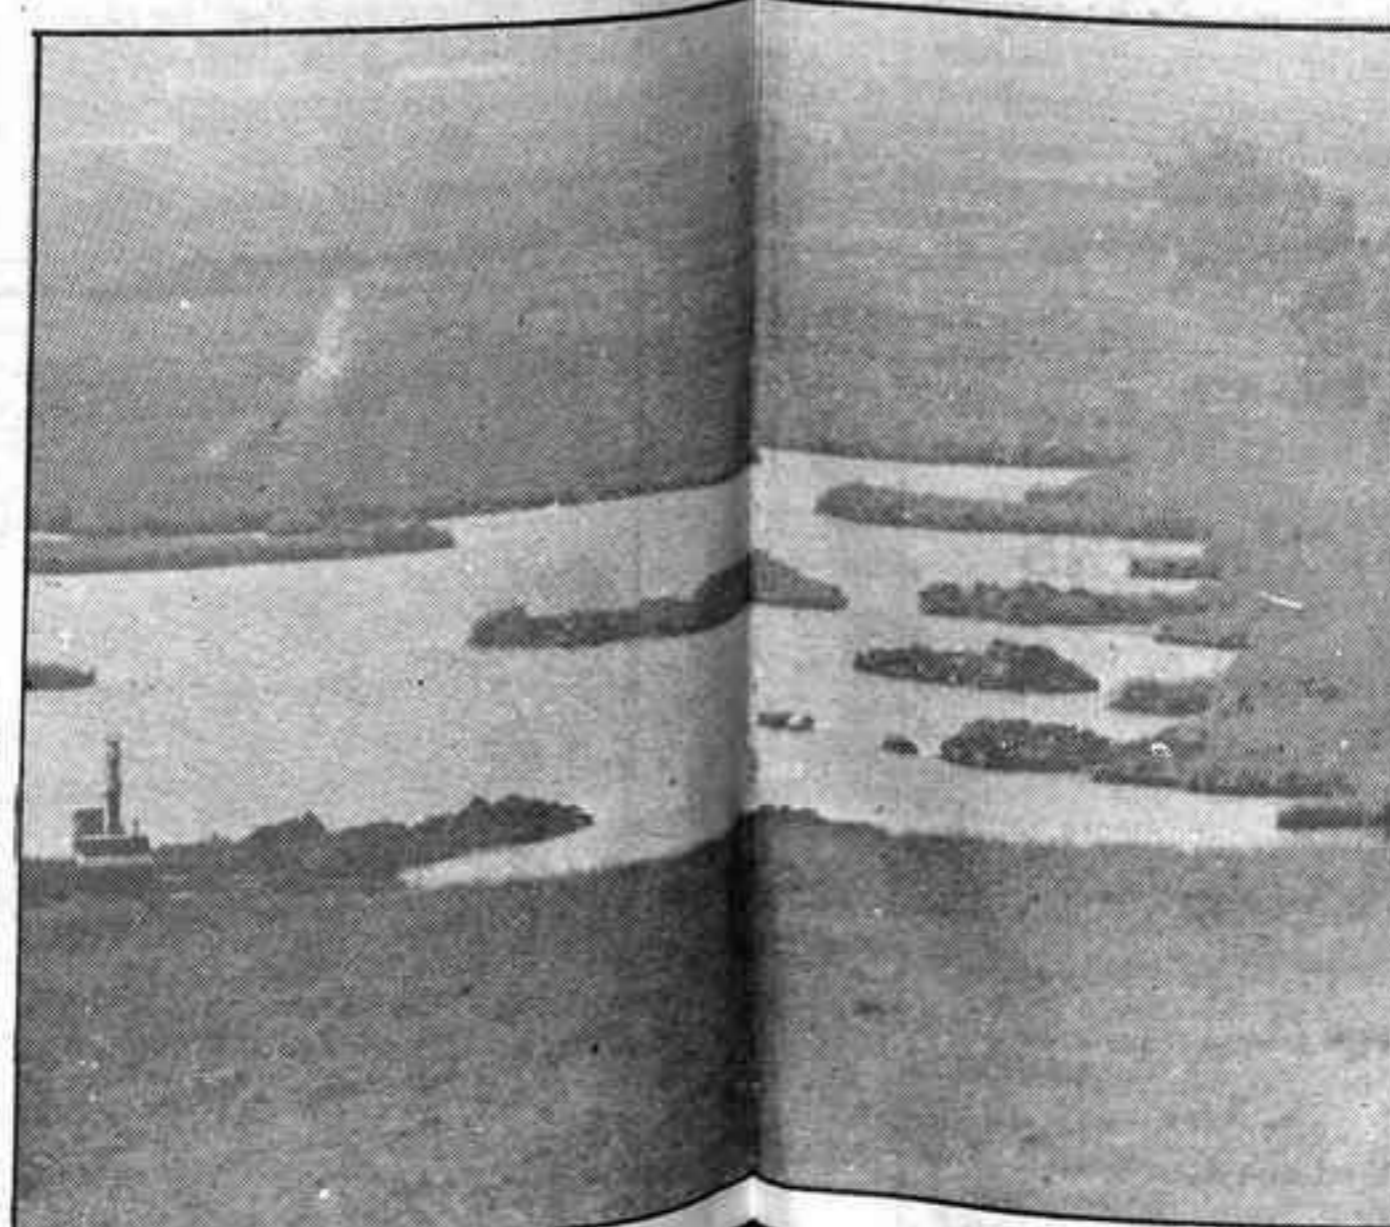

rechoncho, con base roja. Corre con rapidez, con patas cortas. Plumaje pardo, con una mancha cremosa en la garganta llamativamente ribeteada de negro, vientre blanco mate. Se parece mucho a un charrán, particularmente en vuelo. En Europa se distingue de la Canastera Alinegra por las axilares castañas, y no negras, y por

el borde posterior blanco de las secundarias.

Su voz es semejante a los charranes, un kirri-kitti-kirri agudo. Habita en zonas inundadas que se han secado, bancos de barro rescos, bancos de arena, prados secos y llanuras rocosas. La nidificación es de 2 a 3 huevos ante grisáceos manchados de negro pardo oscuro, puestos en una depresión en el suelo desnudo. Anida en colonias. Distribución: cría localmente en el Mediterráneo y los Balcanes, el este por el Sur de Asia y en partes de África. Las aves europeas emigran hasta África a través del Sahara.

Gragaria y muy ruidosa, llega a Europa en grandes bandadas y se establece en colonias, gritando y cayendo en picado para intimidar a los intrusos, a medida que el sol mediterráneo seca los marjales. Con sus alas largas, cola bifurcada y comportamiento ruidoso se parece mucho a los charranes.

El área que se pretende urbanizar ocupa la línea de costa desde la urbanización de Torreblanca hasta la desembocadura de un grupo de acequias denominada localmente la boca del pantano, situada a una distancia algo superior a un kilómetro hacia el Sur. En este tramo encontramos desde la orilla hacia el interior, una franja de playa constituida por gravas y con una anchura de 10 a 20 metros, a continuación y separadas por un camino que transcurre a lo largo de la costa aparece el marjal, la zona de éste más próxima al camino se halla constituida mayoritariamente por saladares, alternantes con áreas de carrizal, el cual se concentra en los bordes de las acequias y en esta zona, siendo de gran importancia por ser la vegetación que ofrece mayor posibilidad de cobijo y que por la acción de las quemadas periódicas y pastoreo está bastante reducido en todo el marjal. El resto, a partir de la acequia que discurre paralelamente al camino y a unos 60 metros de éste, se compone de pastizal propiamente dicho.

Queda claro que la construcción de la citada urbanización ocuparía aproximadamente 150 metros de marjal, de los que 50 metros serían saladar y carrizal y el resto pastizal.


La playa, al estar constituida por gravas, poco atractivas para el turismo, sería necesario modificarla sustituyendo las gravas por arena, lo que obligaría a la construcción de espigones, introduciendo así un nuevo factor de distorsión en la zona. A todo esto hay que añadir los problemas derivados de los vertidos, desperdicios y molestias que generarían los cerca de 4.000 habitantes de la urbanización.

En resumen, de todo lo expuesto se puede deducir el valor natural de esta zona y su importancia para la supervivencia de especies raras en el Mediterráneo Occidental como son la Canastera y el Aguilucho cenizo. La construcción de la urbanización en esta zona, acabaría con una franja de 150 metros de marjal paralelo a la costa y que es de gran importancia para la supervivencia de las especies citadas, afectando además el equilibrio del resto del Prat por introducir nuevos factores de alteración en este ecosistema.

Agro



La extensión y las características de esta zona son excepcionales desde el punto de vista ecológico. En ella nos encontramos unos terrenos muy adecuados para el hábitat de algunas especies

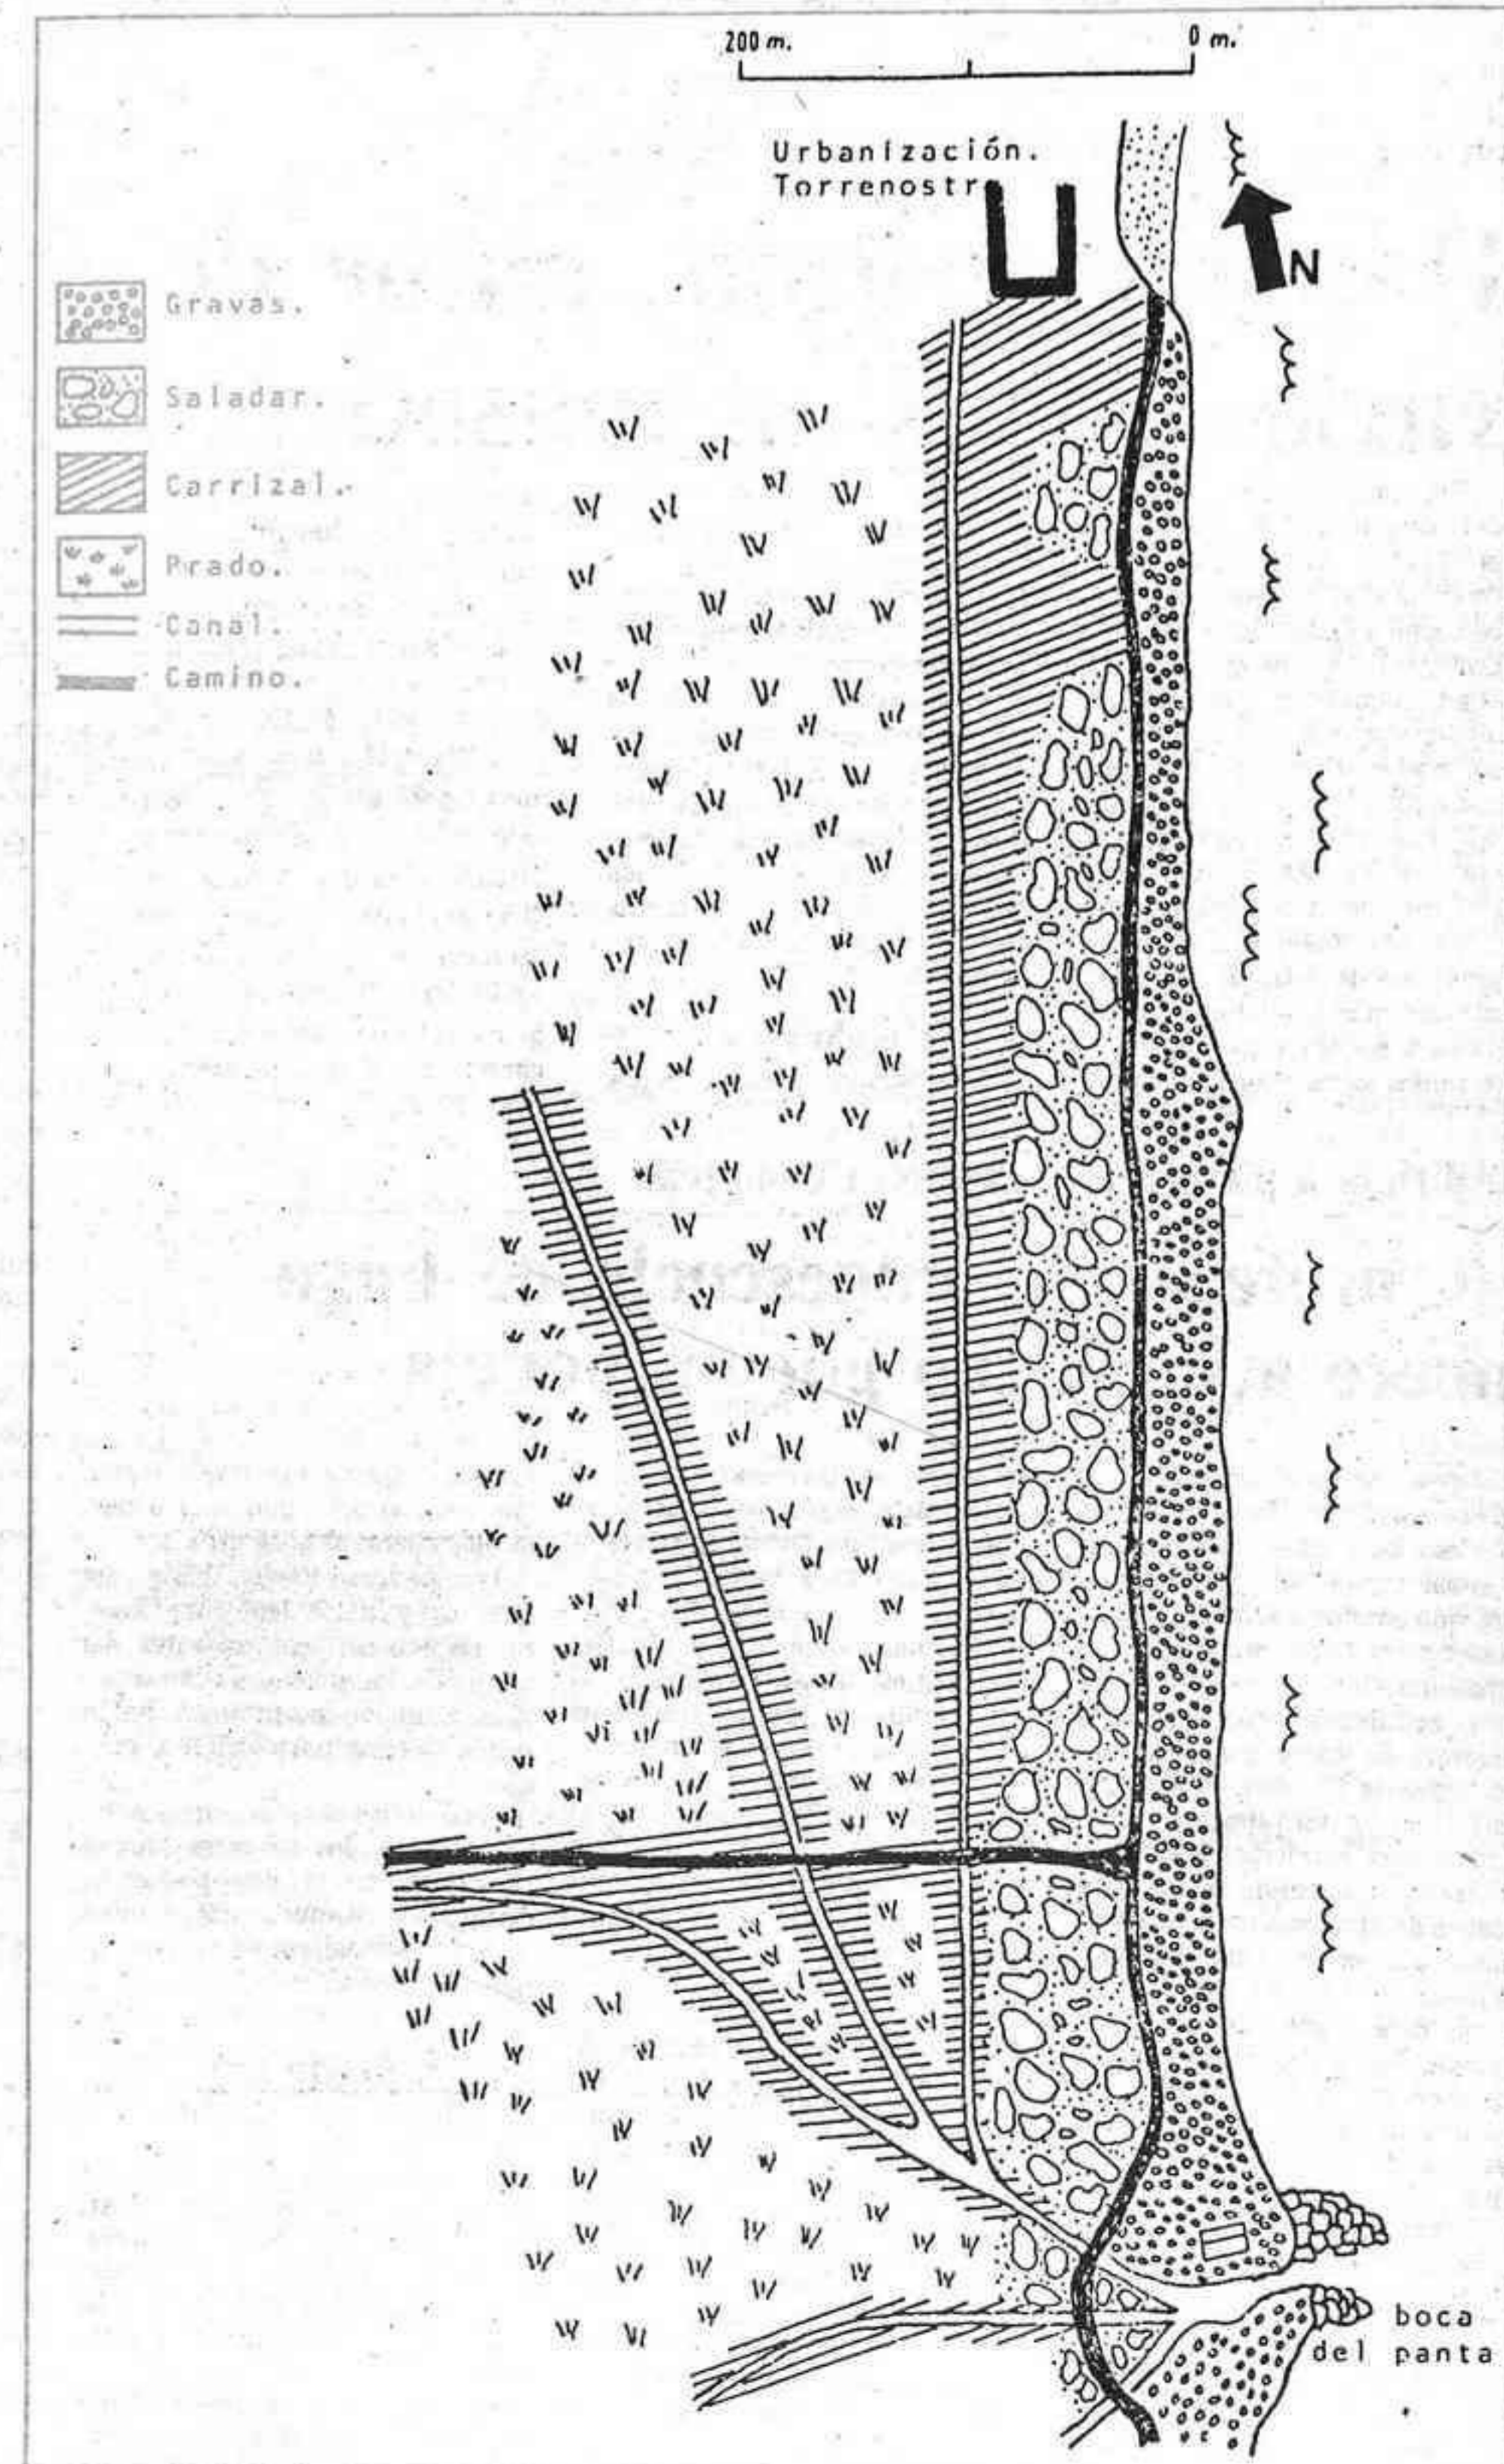

boca del panta



Los efectos están depositados en la Comandancia de la Guardia Civil de Castellón, a disposición de ser reconocidos por sus propietarios

En el Grao, Almazora, Benicasim y Castellón

Detenido ladrón, autor de varios robos en masets

En días pasados, miembros del Servicio de Información de la 312ª Comandancia de la Guardia Civil de Castellón, procedieron a la detención preventiva de I.C.V., de 22 años de edad, vecino del Grao de Castellón, al que se le ocuparon en su poder diversos efectos, musicales, herramientas y una bicicleta, por un valor aproximado de 250.000 pesetas, todo ello procedente de varios robos.

En sus manifestaciones en presencia del letrado de oficio, se comprobó que había cometido siete robos en masets de los términos municipales del Grao,

Almazora, Benicasim y Castellón, aunque sin poder precisar lugar exacto.

El detenido, junto a las diligencias instruidas pasó a disposición judicial.

Con respecto a los efectos cuya mención se hace anteriormente y fotografía se acompañan han quedado depositados en las dependencias de este servicio, a disposición de las personas que pudieran ser sus legales propietarios, y los reconociesen.

Herido grave

Una persona resultó herida

de gravedad en un accidente de circulación producido en el término de Villavieja, al colisionar dos turismos. Se trata de Vicente Esbrí Arnar, de 52 años, ocupante del turismo, matrícula CS-2495-A, conducido por Pascual Recatalá Recatalá, de 35 años, vecinos de Villavieja. Este vehículo colisionó con el turismo matrícula V-0200-AK, que conducía Francisco Ruiz Montes, de 26 años vecino de Vall d'Uxó. El accidente se originó en el kilómetro 2,550 de la carretera comarcal CS-244.

Se dirigía a pie por una carretera comarcal

Un profesor de autoescuela de Lugo muere atropellado por un policía

El profesor de auto-escuela Eliseo López Fernández, vecino de Monforte de Lemos, resultó muerto al ser atropellado por la furgoneta que conducía José Rodríguez Limérez, policía municipal de Barcelona.

El accidente ocurrió en la carretera de Currelos cuando Eliseo López de 52 años, se dirigía a pie hacia el centro de la ciudad.

El policía municipal Rodríguez Limérez es natural de la localidad lucense de Monforte de Lemos y se encontraba en esta ciudad de vacaciones.

Por otra parte, un marinero español, Jesús Varona, desapareció ayer en el hundimiento del remolcador «Biscay 30», ocurrido frente a las costas de Nueva Orleans.

El marinero español viajaba a bordo del «Biscay 30», un remolcador que efectuaba un trayecto entre Nueva Orleans (en el estado norteamericano de Mississippi) y el puerto de Norfolk (en Virginia).

Varios tripulantes del buque eran españoles, aunque al parecer la única víctima del hundimiento es Jesús Varona.

El remolcador es propiedad de

la empresa naviera asturiana «Hermes», y según los datos llegados al Instituto Social de la Marina, viajaba bajo bandera panameña.

«Hermes», dedicada a alquiler de buques, había destinado al «Biscay 30» a un trabajo entre esos dos puertos de Estados Unidos.

Las autoridades españolas no han podido confirmar aún la suerte corrida por Jesús Varona, que al parecer era asturiano pero cuya edad y otros datos se ignoran por el momento.

Niños muertos en incendio

Por otro lado, alrededor de un centenar de personas acompañó ayer a los padres y abuela de dos niños que fallecieron en Paterna al incendiarse la casa donde vivían.

El suceso se produjo en el grupo Virgen de Belén, número 17, segunda puerta, en unos bloques de viviendas subvencionadas, donde vivía una familia humilde.

Aunque se desconocen los hechos, estos acaecieron, cuando el fuego de una estufa prendió los efectos de la vivienda, lo que pro-

vocó el desprendimiento del techo. Los vecinos poco pudieron hacer, al apercibirse del suceso.

Los padres, Enrique Santiago Santiago y María José Soto Llobera, se encontraban ausentes del domicilio. La abuela, a cuyo cargo habían quedado, también había salido de casa, para visitar al médico.

Cuando los vecinos entraron en la vivienda, los cascotes habían sepultado a los dos pequeños, Enrique y Manuel, que habían perecido por asfixia y se encontraban calcinados.

Muerto tras dispararse un tiro

Por otro lado, el joven de 26 años, José Félix García Rampérez, falleció tras dispararse un tiro con su escopeta cuando se encontraba en su domicilio, en la calle San Gregorio, de Aranda de Duero, Burgos.

El joven, que era soltero, fue trasladado poco después por sus vecinos al hospital de «Los Santos Reyes» de Aranda de Duero, donde ya ingreso muerto.

Ante la decisión de archivar su querrela

El marqués de Villaverde recurre contra el juez

El abogado del marqués de Villaverde, Gerardo Quintana Aparicio, ha recurrido contra la decisión del juez de instrucción 31 de Madrid de archivar la querrela que había presentado contra los directores de «La Revista» y «Cambio 16».

Esta querrela contra Jaime Peñafiel y José Oneto estaba motivada por la publicación en los semanarios que dirigen de las últimas fotos del general Franco, tomadas poco antes de su muerte en la dependencia de vigilancia intensiva de la ciudad sanitaria «La Paz» donde era atendido.

El aristócrata y médico Cristóbal Martínez Bordiú se querelló contra ambos periodistas por entender que esas fotografías habían sido sustraídas del archivo en el que guardaba el historial clínico del anterior jefe del Estado, su suegro.

Les acusaba de un delito de hurto o, alternativamente, de encubrimiento del hurto con ánimo de lucro, y les pedía una fianza de cincuenta millones para hacer frente a las responsabilidades pecuniarias que se estimaran oportunas.

La querrela fue sobreesida al no encontrarse al autor del denunciado hurto de las fotografías.

El sobreesimiento ha sido recurrido por el abogado Gerardo Quintana al considerar que la querrela también va dirigida contra los responsables de un posible delito de encubrimiento del hurto.

El abogado de José Oneto, Gregorio Arroyo Hernansanz, anunció los pasados días que cuando quede archivada esta querrela interpondrán una demanda contra el marqués de Villaverde, ante la jurisdicción civil, por el procedimiento de protección al honor.

Denegada personación de Escobedo

El juez especial que instruye el segundo sumario por el asesinato de los marqueses de Urquijo, Luis Román Puerta, ha denegado la personación solicitada por Rafael Escobedo en dicho sumario, según el abogado defensor Marcos García Montes.

El abogado de Escobedo anunció su decisión de intentar personarse en dicho procedimiento ejercitando la acción popular.

El segundo sumario por el asesinato de los Urquijo se encuentran procesados Javier Anastasio y Mauricio López-Roberts, el primero de ellos como presunto coautor y el segundo como encubridor.

Es probable que Rafael Escobedo, condenado en el primer sumario a 53 años, cuatro meses y dos días de cárcel como autor, «por sí sólo o en unión de otros», de los asesinatos de sus suegros, los marqueses, no sea trasladado todavía a la prisión de Dueso (Santander), en caso de ser aceptada la personación de su abogado.

Brasil

Nacen niños sin cerebro en zonas contaminadas

Con el nacimiento de una niña con malformaciones congénitas días pasados en Cubatao, Brasil, aumentó a 47 el número de casos de nacimientos de niños acéfalos en las ciudades industriales del Sur de Sao Paulo.

Los médicos del hospital «Ana Costa» de Cubatao, una de las ciudades más contaminadas del mundo, asistieron a un parto prematuro del que nació una niña sin huesos craneales, y con orejas, nariz y ojos deformes.

El tío de la niña, Joaquim Francisco Dos Santos, denunció el caso hace dos días en un seminario de salud pública que se celebraba en la ciudad, al no dejarle las autoridades del hospital ver a la niña.

Por otra parte más de 40 muertos -26 cuerpos ya fueron resca-

tados— y cerca de 100 heridos, es el saldo provisional de la avalancha de grandes piedras que esta madrugada arrasó 30 «favelas» del barrio de Tabuacero, en la periferia de Vitoria (Brasil).

Las autoridades locales informaron de que los desaparecidos son en su mayoría mujeres y niños, que estaban dormidos cuando sobrevino la tragedia.

Según informaron en la defensa civil de la capital de Espirito Santo, más de 500 personas perdieron sus casas y están alojadas en lugares públicos.

Este es el accidente más grave de Brasil desde que en febrero del año pasado más de 90 personas murieron en una «favela» de Cubatao, en Sao Paulo, por la explosión de un oleoducto.

Destruyó completamente 4 casas

Dos muertos en Bruselas por una explosión de gas

Una violenta explosión de gas provocó la muerte de dos personas y destruyó totalmente cuatro casas en Bruselas, a primeras horas de ayer.


Una niña de tres años y una mujer de unos 50 son las presuntas víctimas mortales, ya que no se encontraron aún sus cuerpos bajo los escombros.

Otras cinco personas resultaron heridas, no de gravedad, un bombero fue atendido de lesiones leves y la manzana de casas fue evacuada en medio de un frío polar durante la madrugada de hoy.

Las fachadas de los edificios afectados por la explosión, debida a la acumulación de gas en los sótanos a causa de una fuga, desaparecieron prácticamente, lanzando escombros en torno y causando daños importantes en los coches aparcados y en las casas vecinas.

Un comunicado de la empresa señaló que el fuego que siguió a la explosión ha sido extinguido y que el personal que no es imprescindible para el funcionamiento de la plataforma ha sido evacuado a otra vecina por helicópteros británicos.

Plan hipsométrico del ESTRECHO DE GIBRALTAR

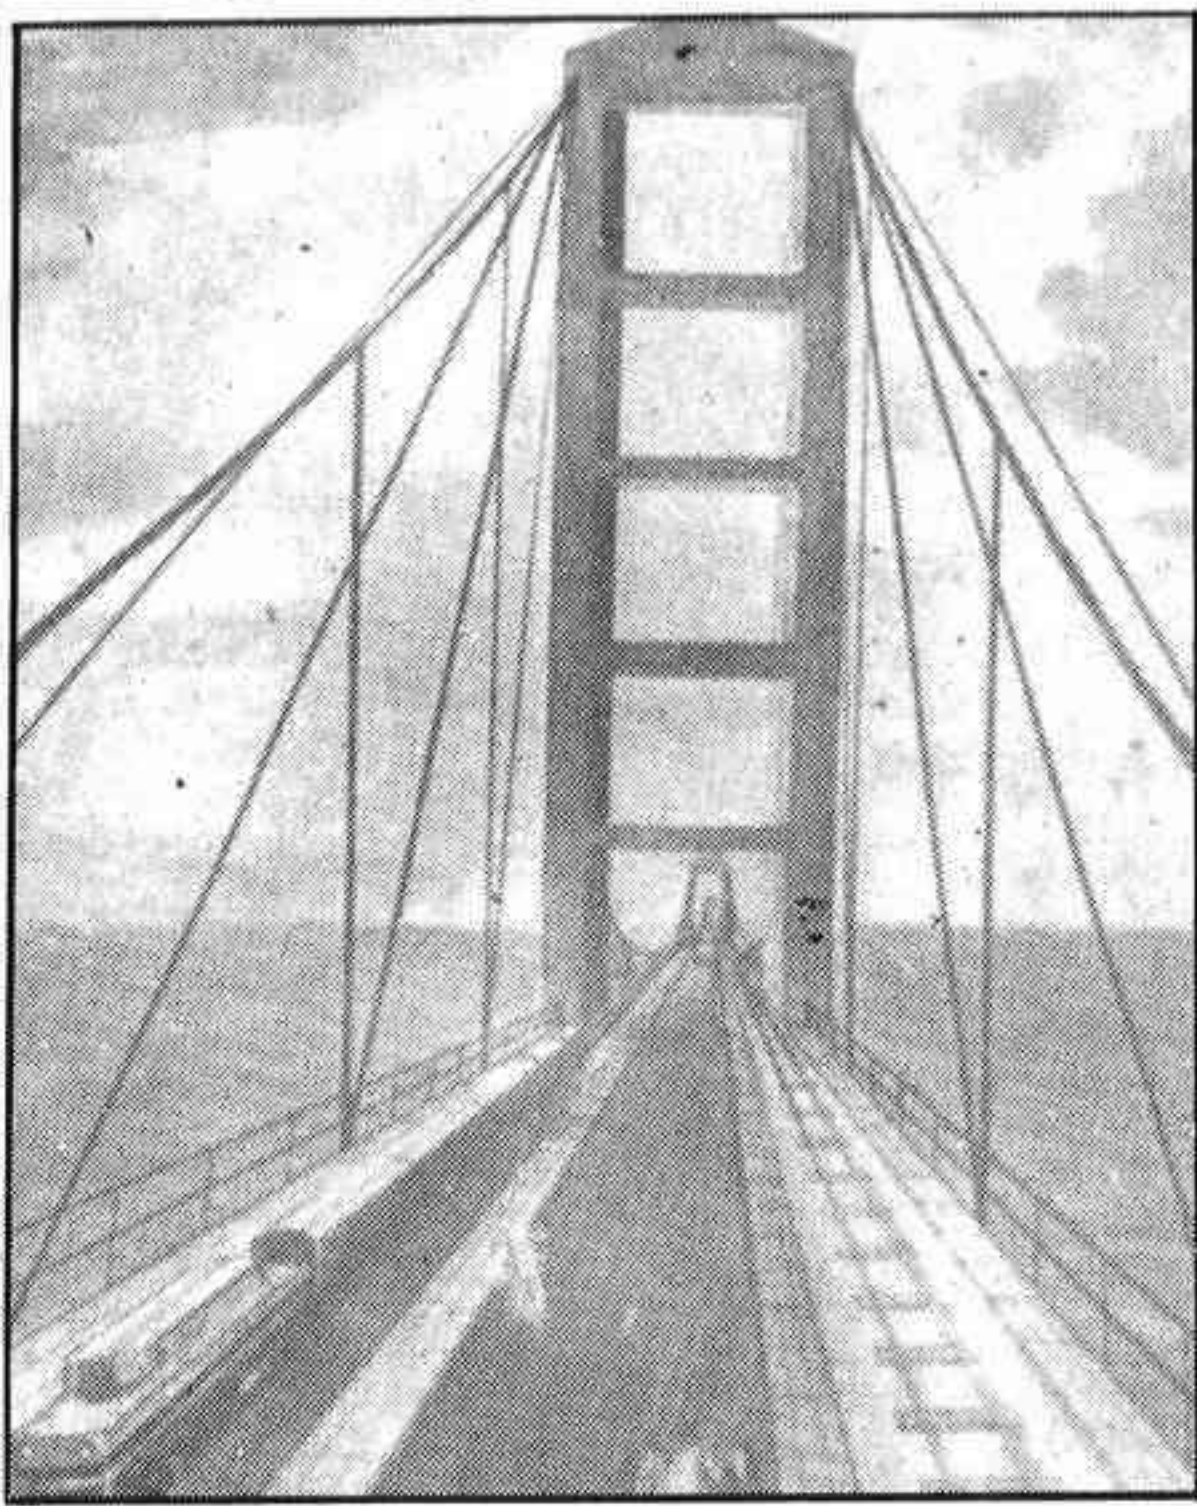

Este es el tramo, en proyecto, que alcanzará Europa y África, cuyas obras comenzarán dentro de 15 años. A la izquierda un proyecto de puente

El ministro de Comunicaciones viajó ayer a Rabat

España estará enlazada con Marruecos mediante un puente, o túnel ferroviario

El ministro de Transportes, Turismo y Comunicaciones, Enrique Barón, dijo ayer que aún no está decidido si el enlace fijo del Estrecho de Gibraltar será un puente o un túnel ferroviario.

Barón emprendió viaje a primeras horas de la tarde de ayer con destino a Casablanca (Marruecos) donde presidió la reunión de la Comisión Mixta del proyecto de construcción de dicho enlace en cuyos estudios preliminares trabajan ya una sociedad mixta hispano-marroquí.

También dijo el ministro que todavía no habían empezado los estudios de viabilidad del enlace y que se realizan ahora los estudios hidrológicos, geológicos, meteorológicos, oceanográficos.


Afirmó Barón que dentro del período previsible en que se podrían comenzar las obras, que no será inferior a quince años, puede haber evoluciones tecnológicas importantes y que, por ello, era mejor seguir considerando las dos posibilidades: Puente o túnel.

Durante su estancia en Casablanca, Enrique Barón conversó con las autoridades marroquíes de diversas cuestiones de interés mutuo para ambos países, entre las que destacan los sectores de Transportes y Comunicaciones.

La apertura de conversaciones para la delimitación del espacio aéreo y marítimo de ambos países en las zonas próximas a Gibraltar parece ser otro de los temas a discusión, si bien no ha sido confirmado aquí oficialmente hasta el momento.

Enrique Barón presidió la apertura y clausura de la XII Reunión Ordinaria del Comité Mixto del Enlace en la que los miembros de la Sociedad Española para la Comunicación fija a través del Estrecho de Gibraltar (SECEG) y la Sociedad Nacional de Estudios del Estrecho en Marruecos (SNED) iniciarán una nueva etapa de estudios.

El ministro español declaró en una entrevista a la agencia MAP, que hoy es recogida por los diarios marroquíes, que los trabajos del enlace de Gibraltar «durarán 30 años».

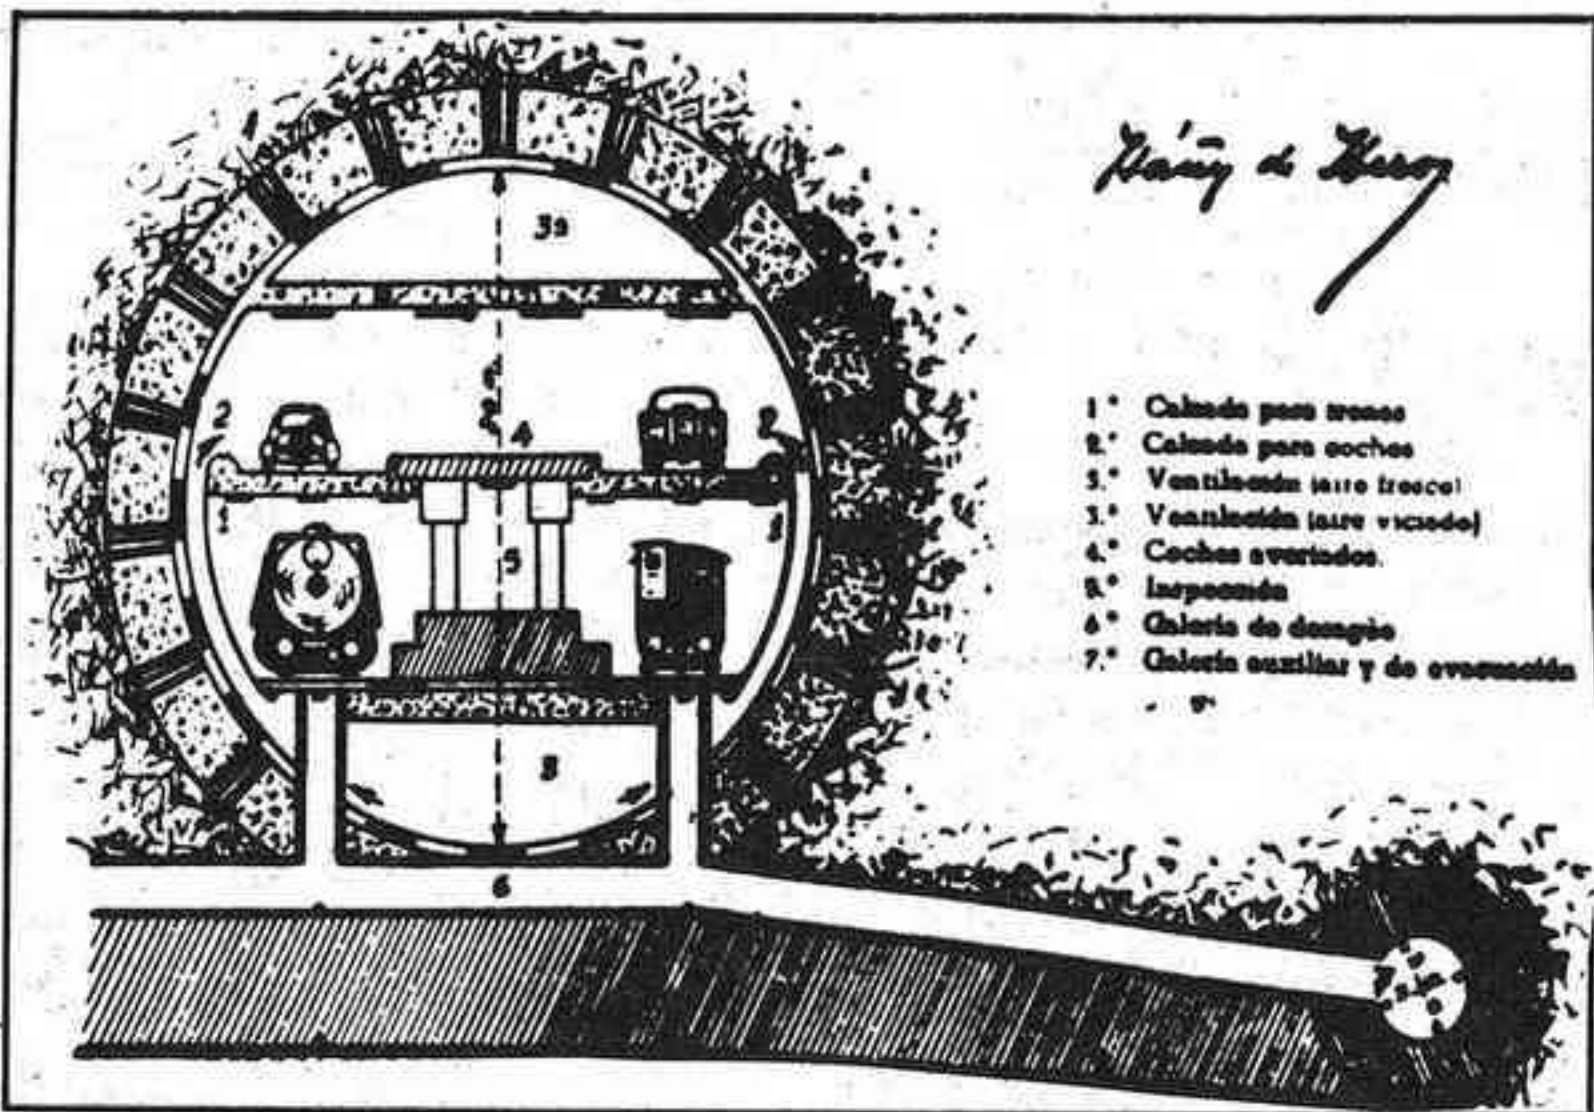

Anteproyecto de la sección transversal del túnel bajo el Estrecho de Gibraltar

Precisó «hay que pensar en un período de diez años para saber cual será la opción más conveniente», ya sea la de puente sobre apoyos fijos o flotantes o túnel.

Fases

Por otra parte, el director de la Sociedad Marroquí de Estudios del Estrecho «SNED», Najib Benchekrum, declaró que «con la reunión que mantendrá hoy el Comité Mixto, entramos en la fase de factibilidad de la obra, estudios que durarán seis años».

«Durante esta fase, la segunda de las tres del proyecto, —dijo el director de la SNED— estudiaremos la factibilidad técnico-económica de tres de las diez soluciones propuestas en un principio: Puente sobre apoyos fijos o flotantes y túnel».

«Hemos llegado a la conclusión de que los tres proyectos son factibles, si bien la construcción de un puente sobre apoyos fijos plantea el problema de la cimentación, y sobre apoyos flotantes representa un obstáculo a la seguridad de la navegación en el Estrecho».

«La construcción de un túnel, que sólo ofrecería la posibilidad de la circulación ferroviaria, es técnicamente más complicada por el problema de la ventilación», añadió.

La solución más espectacular, la del puente sobre apoyos fijos necesitaría unos cimientos de 250 metros, más de tres veces la longitud de las pilas más profundas que existen en

nuestros días sobre este tipo de obras.

En cambio, el túnel perforado en la roca requeriría intensificar los estudios sobre la sismicidad de la zona, que se estima baja.

Cualquiera de las obras, únicas en su género en el mundo necesitaría una inversión de tres mil millones de dólares y diez años de trabajos.

Puntos de unión

Una comisión de expertos de España, Francia, Marruecos, Túnez y Egipto que se reunió en Tánger el pasado mes de octubre, llegó a la conclusión de que el enlace fijo es jurídicamente lícito.

El proyecto del enlace fue acordado en el año 1979 durante el encuentro mantenido en Fez los Reyes Juan Carlos y Hasan II.

El monarca marroquí, gran entusiasta de la obra, suele destacar frecuentemente su importancia en discursos y declaraciones públicas.

Desde su creación en el año 1980, el Comité Mixto se reunió doce veces, una de ellas de forma extraordinaria en Tánger en enero de 1984 con la asistencia de Don Juan de Borbón, padre del Rey.

Con tal motivo, el ministro marroquí del Equipamiento, Mohamed Kabbaj, dijo que ya se había elaborado de mala a escala 1/25 000 de las orillas del Estrecho e indicó que el punto ideal para la construcción de la obra va desde punta Paloma a punta Malabata.



El precio del gas butano rondará cerca de las 1000 pts.

Consejo de Ministros: No sube la gasolina

La bombona de butano se incrementa un 7,6 por ciento a partir de hoy

Los gases combustibles aumentarán en un siete por ciento de promedio, según decisión adoptada por el Consejo de Ministros de ayer.

El incremento del gas de consumo doméstico será de 7,6 por ciento; el de gas destinado a usos comerciales aumentará un 4,7 por ciento y el de suministro para usos industriales en un 10,5 por ciento.

Entre las causas aducidas por el Gobierno para fijar los nuevos precios de los gases distribuidos por canalización, figura el aumento de precios de los productos derivados del petróleo, que son energías alternativas a los gases combustibles, cuya subida se autoriza hoy.

Otra causa es la variación de la paridad de la peseta en relación al dólar durante el último año.

Además el Consejo de Ministros señala la necesidad de lograr un mayor equilibrio con las energías alternativas; una mejor adecuación a la estructura de los costes y, en definitiva, cumplir los objetivos que sobre la participación del gas natural en el consumo energético establece el Plan Energético Nacional.

El Gobierno no estudió en su sesión de ayer la prevista aprobación de los nuevos octanajes de la gasolina. La causa, según Sotillos, fue la carencia de algunos estudios técnicos de los que quiere disponerse antes de adoptar una decisión.

El cambio en el octanaje —con reducción del plomo contenido en

las gasolinas para adecuarlas a las de la CEE—, subrayó Sotillos, no supondrá necesariamente un aumento en los precios de la gasolina. «Según mi impresión —agregó el portavoz—, la subida de la gasolina no está próxima».

Por otro lado, el Consejo de Ministros acordó autorizar a Rumasa, S. A. a adquirir una participación mayoritaria del capital social de «Protecciones Plásticas, S. A.» (PROTESA).

Esta autorización ha sido hecha a Rumasa, S. A. o a la sociedad filial que ésta determine.

La participación autorizada podrá ser de hasta el cien por cien del capital.

Asimismo, el Consejo de Ministros autorizó ayer las zonas de urgente reindustrialización (ZUR) de Asturias, Madrid y Bahía de Cádiz.

Para estas tres localizaciones existía ya acuerdo previo con las respectivas comunidades autónomas, y han obtenido el visto bueno del Consejo de Estado.

Las otras tres «ZUR» previstas: Galicia, País Vasco y Cataluña, están pendientes de la concreción de acuerdo con las comunidades autónomas.

Según el portavoz del Gobierno, Eduardo Sotillos, la dificultad para Galicia es la reserva general al Plan de Reconversión Industrial planteado por la Xunta Gallega.

En la del País Vasco se está a la espera de que finalicen los trámites para la constitución del nuevo gobierno.

En marzo culminará el proceso negociador de España en la CEE


El Gobierno español espera que el proceso de negociación con la CEE culmine en el próximo mes de marzo, según el portavoz del Gobierno, Eduardo Sotillos.

Sotillos dijo, en la rueda de prensa posterior al Consejo de Ministros, que el titular de Exteriores informó al gabinete sobre las conversaciones mantenidas con el ministro italiano de Asuntos Exteriores, cuyo país ocupa actualmente la presidencia del Consejo de Ministros Comunitario.

Sotillos manifestó su confianza en que «muy razonablemente» en la cumbre de jefes de estado o de gobierno de Bruselas, en marzo,

«esté concluido el proceso negociador y, tras la ratificación en los respectivos parlamentos, se produzca la adhesión el uno de enero de 1986».

Los próximos días 28 y 29 se celebrará una nueva sesión negociadora y el portavoz del Gobierno dijo que «quizá el mismo día 28 se puedan cerrar los capítulos pendientes de Agricultura, Pesca y Asuntos Sociales. Por otro lado el secretario de Estado para las Relaciones con las Comunidades Europeas, Manuel Marín, viajará hoy a Bruselas para continuar las negociaciones de adhesión de España a la CEE».

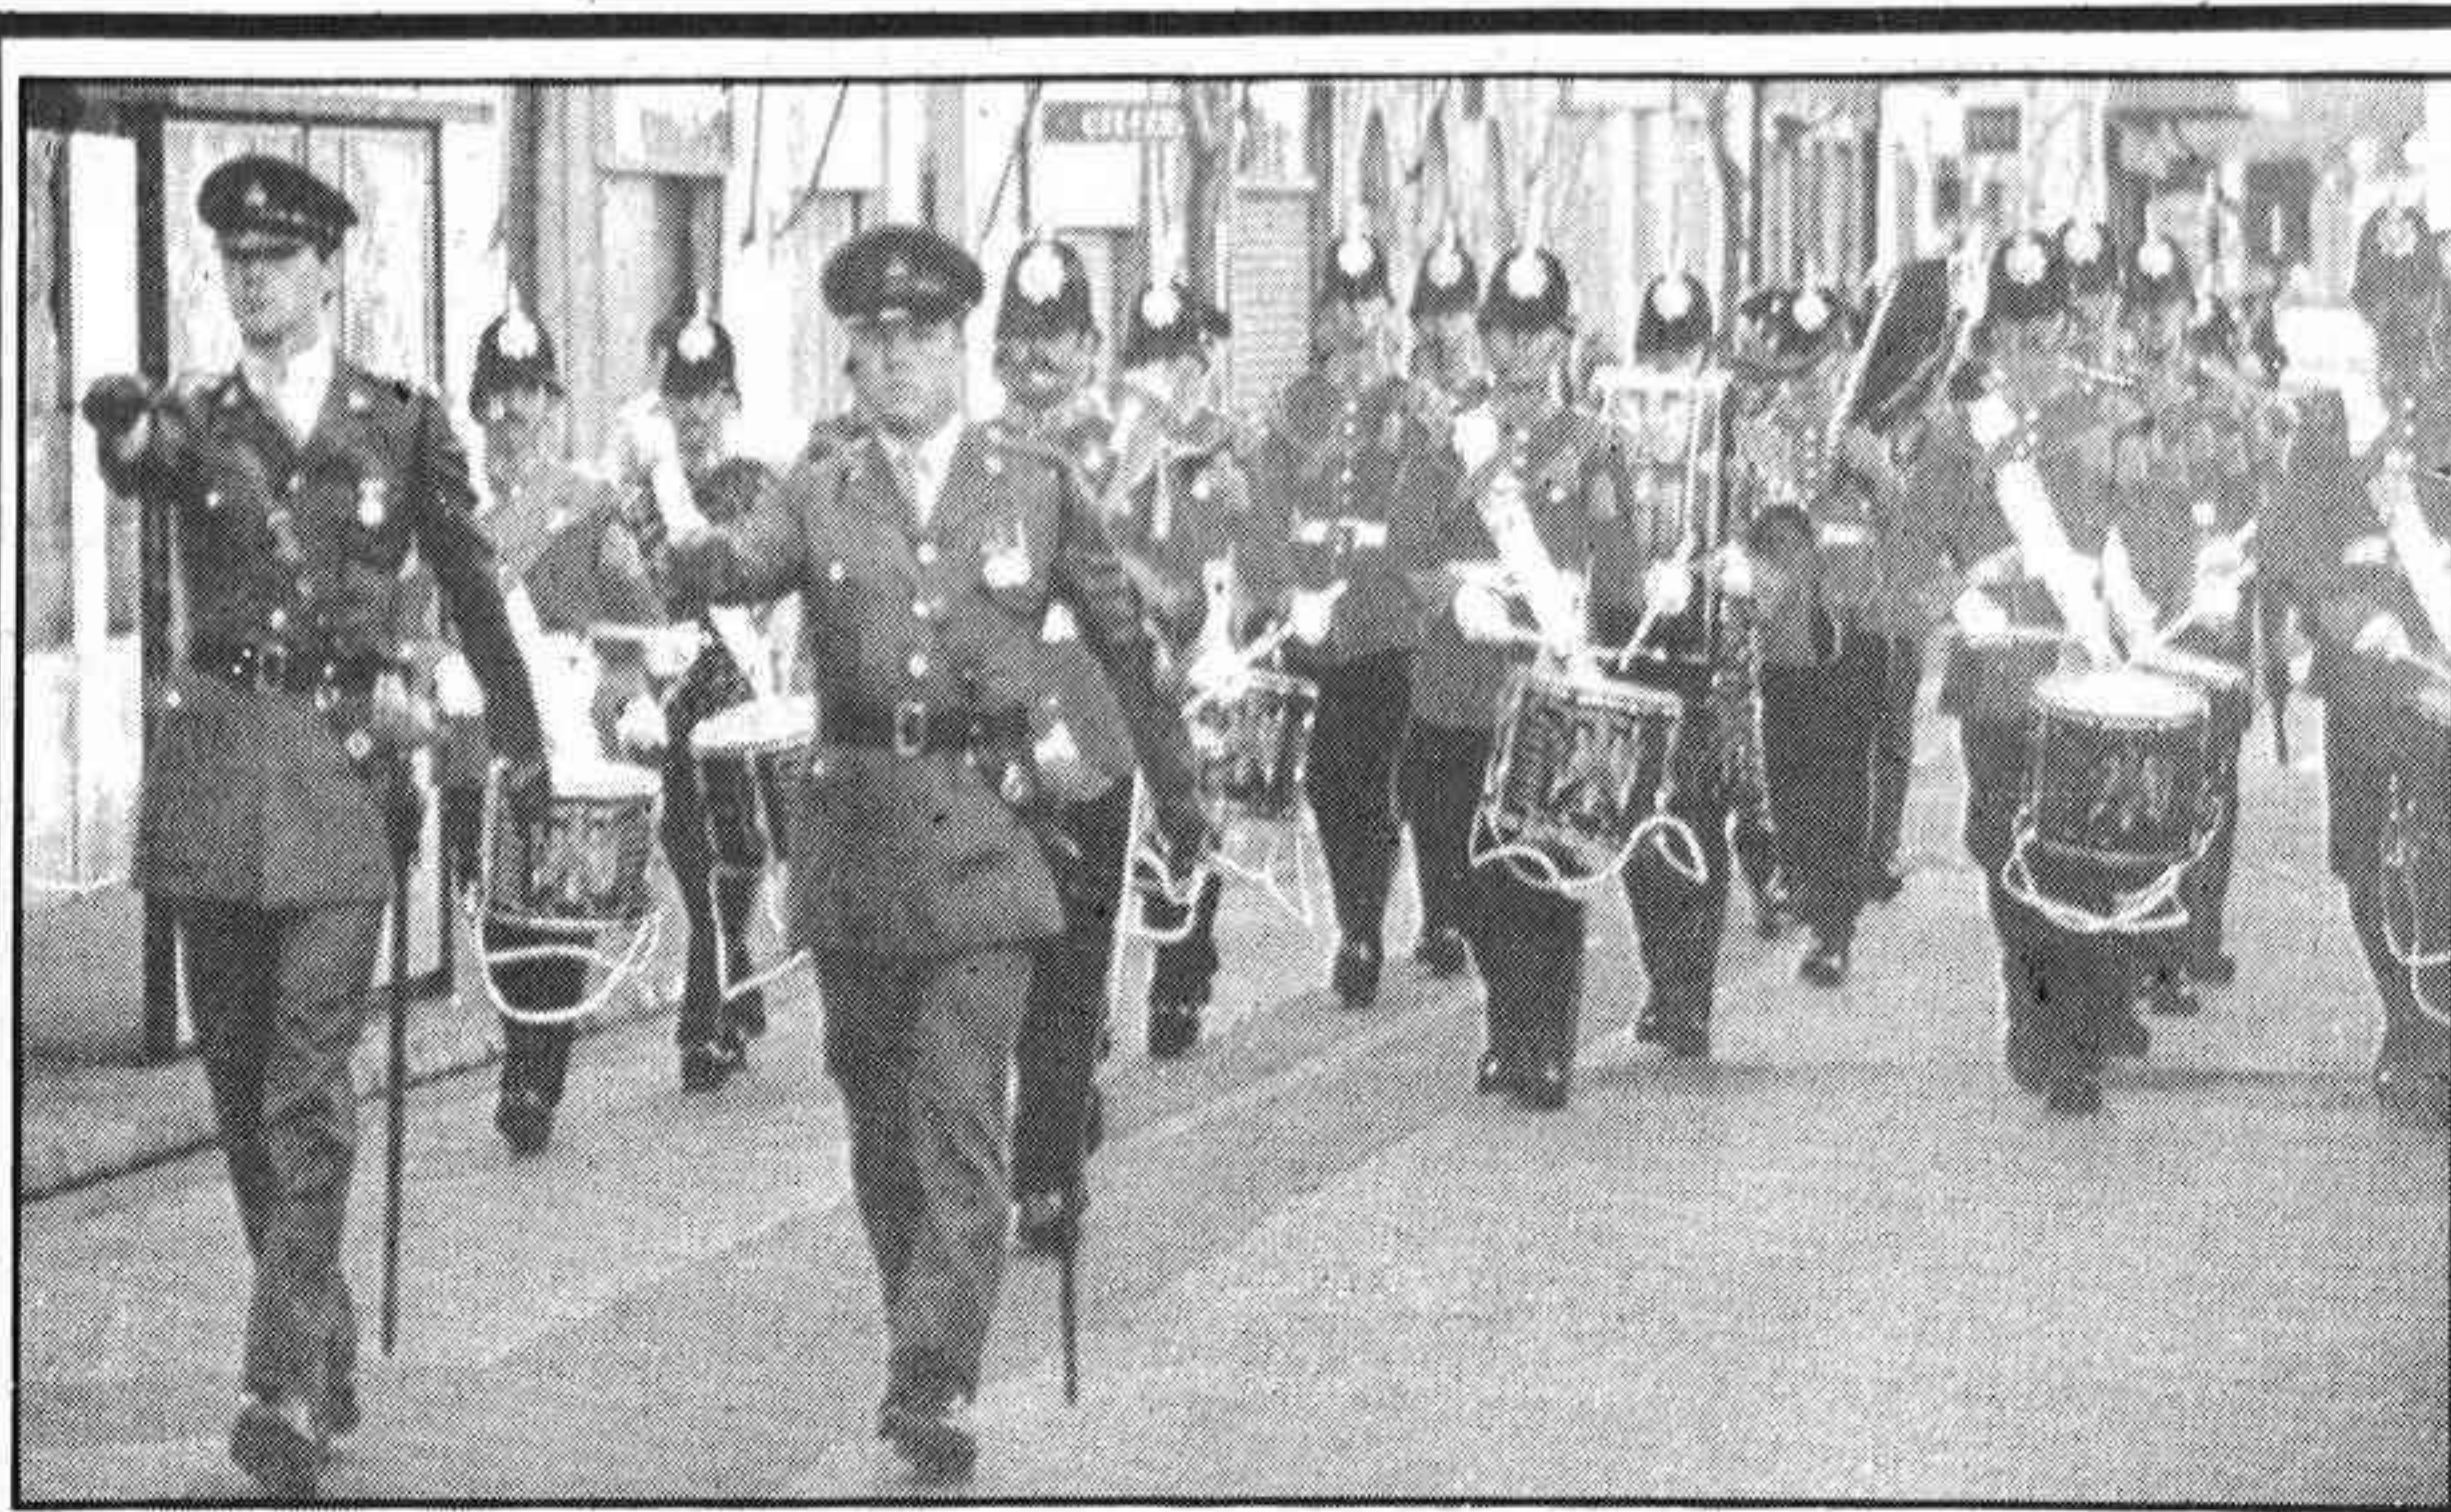

Los jóvenes gibraltareños no se sienten españoles, tras las carencias sufridas con el cierre de la frontera

A partir de hoy, tras aprobarlo la Asamblea de Gibraltar

Los españoles que trabajan en la roca tendrán los mismos derechos

La Asamblea Legislativa de Gibraltar aprobó ayer, con la ausencia de la oposición, la ley que equipara los derechos de los españoles en dicha ciudad a los de los países de la Comunidad Económica Europea.

La ley modifica otra de 1969 que regula los derechos de los extranjeros residentes en Gibraltar, y concede a los españoles, en líneas generales, los derechos equivalentes a los de los ciudadanos del Mercado Común.

Los siete representantes del Partido Socialista en la oposición, que encabeza Joe Bossano, abandonaron el Parlamento momentos antes de celebrarse la votación final, en señal de protesta contra lo que, entienden, representa derechos restringidos concedidos por la citada ley.

La reforma legislativa aprobada equipara a los ciudadanos españoles residentes en Gibraltar con los de otros países del Mercado Común Europeo, especialmente en materia de adquisición de bienes inmuebles, validez en las titulaciones profesionales y cuestiones de los subsidios familiares y de la Seguridad Social.

Por otro lado, las carencias de todo tipo que originó en

Gibraltar el cierre de la frontera con La Línea por parte española ha marcado profundamente a los jóvenes gibraltareños, que no guardan síntomas de españolidad.

Pese al cerrado acento andaluz y más aún gaditano de la roca, el cierre de la frontera española en junio de 1969 supuso la ruptura («irrecuperable en muchos casos, y sobre todo en los jóvenes») de lazos familiares y sentimentales que siempre unieron a españoles y gibraltareños.

«No fue dejarnos sin cosas de comer, o sin agua, o sin gasolina, por ejemplo... fue más grave, porque no nos dejaron ni oxígeno para los hospitales... ni siquiera vino para consagrar en las misas», decía uno de los responsables de los sindicatos gibraltareños.

Inmediatamente se produjo una reacción por parte de las autoridades británicas, que volcaron su ayuda de todo tipo y tomaron una actitud que

influiría decisivamente en la mentalidad de los jóvenes gibraltareños.

En las escuelas de la roca la enseñanza se hace exclusivamente en inglés, y todo escolar que alcanza unas cotas mínimas tiene derecho a cursar estudios universitarios en Gran Bretaña de forma absolutamente gratuita.

«Esto hace que nuestros jóvenes se sientan más británicos que españoles, que consideran intolerable la idea de ver ondear sobre el peñón la bandera española», dijo Joe Bossano, líder de la oposición.

Asimismo, Joe Bossano, líder de la oposición de Gibraltar, presentó en el Parlamento de la colonia británica una petición firmada por 5.500 gibraltareños en la que se oponen a cualquier acuerdo entre Gran Bretaña y España sobre el futuro del peñón.

Al formular su petición, Bossano dijo estar convencido de que, si hubiera habido más tiempo, la mayoría de los 25.000 habitantes de Gibraltar hubieran firmado la misma, en la que también se pide que la colonia siga bajo administración británica.

Si mañana no les conceden un crédito

Los trabajadores de Gijón amenazan quemar 2 buques

Trabajadores del astillero gijonés «Cantábrico y Riera» han amenazado con quemar 2 buques si el Banco de Crédito Industrial no aprueba la concesión de un nuevo crédito antes del próximo viernes, según informaron los propios trabajadores.

Estos plantearon su ultimatum a la directora del Banco por teléfono al encontrarse ésta en Madrid para asistir a una reunión del Consejo de Administración.

De no obtener una respuesta positiva del banco antes del viernes a las 11 de la mañana los trabajadores del astillero procederán a medio día a quemar dos buques de transporte líquido que hay en construcción en el astillero y a su posterior desguace.

El astillero se encuentra totalmente paralizado, con una plantilla de 540 trabajadores a los que la empresa adeuda unos 128 millones de pesetas en materia de complementos salariales, por lo que consideran de total urgencia que el BCI financie nuevas operaciones para poder terminar la obra de los dos buques y cobrar sus atrasos.

Abordar barco

Por otra parte, alrededor de dos mil trabajadores de «Astano» invitaron ayer al comité de dirección a abandonar sus despachos y tomaron un buque como acto simbólico de lo que están dispuestos a hacer si se cierra el astillero.

Desde el buque «Ocean Captain», construido en Astano para una naviera griega y que se halla en el muelle número diez del astillero, un trabajador reiteró, mediante un megáfono, que habrá que «sacarlos a tiros del astillero».

El portavoz ocasional de los

operarios insistió en que la toma del barco era un ensayo, ante la opinión pública, de que «los trabajadores no nos rendimos».

«Los barcos —prosiguió— los hicimos nosotros y son nuestros, y este astillero también es nuestro y lo defenderemos hasta el último momento».

A bordo del barco habían subido dos centenares de trabajadores, mientras cerca de dos mil permanecían en tierra oyendo al portavoz, quien afirmó que «estos barcos serán nuestros mucho tiempo si no se arregla la situación. Astano tiene que seguir construyendo buques, y esto es el símbolo de que estamos dispuestos a llegar al final».

Por otro lado, la flota pesquera de Málaga cumplió ayer su segundo día de amarre para protestar por la exigencia de la junta del Puerto a los armadores del pago del impuesto del 2,08 por ciento por venta de pescado y servicios prestados en Lonja.

Este impuesto, conocido como G-4, era satisfecho desde hace 30 años por los compradores de pescado, quienes desde hace meses se niegan a hacerlo efectivo.

Los compradores de pescado basan su negativa en una disposición del Ministerio de Hacienda que obliga a armadores y vendedores a su pago, lo que llevó recientemente a la junta de Puerto a reclamarlo a los armadores, bajo amenaza de embargo de los barcos.

Sucesivas reuniones entre armadores y compradores no han llevado, por el momento, a un acuerdo para la solución del conflicto, y ambas partes mantienen firmes sus posturas.

Por la expulsión de un funcionario

Protesta de la embajada de la URSS en Madrid

La embajada de la Unión Soviética en Madrid ha presentado una protesta ante el Ministerio de Asuntos Exteriores, en relación al «regreso» a la URSS del funcionario Yuri Kolesnikov, según la nota de la sección de prensa de la sede diplomática soviética.

En la nota se denuncia una «campana tendenciosa desencadenada los últimos días en varios medios de comunicación españoles, con motivo del regreso a la URSS del agregado Yuri Kolesnikov».

Para la sección de prensa de la embajada, «esta campaña sirve a los objetivos de aquellos que están interesados en hacer daño a las relaciones entre la Unión Soviética y España».

La embajada presentó, según

dicha nota, una protesta ante el Ministerio de Asuntos Exteriores de España «tanto sobre la esencia del asunto como respecto a la campaña mencionada».

Un responsable de la sección de prensa de la embajada de la URSS no quiso precisar cuándo y en qué forma había sido presentada esta protesta; «todos cuanto tenemos que decir está en la nota», precisó.

Fuentes de la Oficina de Información Diplomática (OID) dijeron a EFE que no tenían constancia de esta protesta de la embajada soviética.

Yuri Kolesnikov, segundo agregado cultural de la embajada soviética, llegó a España el 13 de julio de 1981 y abandonó Madrid el pasado viernes, día 11.

Caso Brouard

Las discrepancias de los fiscales se investigarán

El inspector jefe de la Fiscalía General del Estado, Eliseo García comenzará próximamente su investigación sobre las discrepancias entre el fiscal jefe de la Audiencia de Bilbao y el fiscal Valerio, en el «Caso Brouard».

Eliseo García se encuentra aún en Madrid ya que, a causa del mal tiempo existente entre el País Vasco, no ha podido desplazarse a Bilbao, como tenía previsto el pasado lunes.

EFE ha sabido que el inspector jefe fiscal tiene la intención de viajar a la capital vizcaína en cuanto mejoren las condiciones climatológicas para dar comienzo a la investigación encargada por el fiscal general del Estado, Luis Burón Barba.

Eliseo García se entrevistará en Bilbao con los dos fiscales entre los que surgieron discrepancias sobre la forma de llevar la investigación

Si están acogidos al sistema de subvenciones

Voluntad de garantizar la gratuidad de la enseñanza en los centros privados

El Ministerio de Educación quiere «garantizar la gratuidad de la enseñanza» para los alumnos escolarizados en centros privados acogidos al sistema de subvenciones, dijo a EFE un portavoz de este departamento.

Agregó que esta voluntad de garantizar la gratuidad ha sido puesta de manifiesto en la reciente resolución sobre concesión de subvenciones, dictada por la Dirección General de Educación Básica del Ministerio de Educación.

En esta resolución se determinan los centros que seguirán percibiendo subvenciones, los que las percibirán de nuevo y un total de 44 que dejarán de percibir las en el próximo curso.

El portavoz ministerial precisó que «esta voluntad de la Administración se plasma en los nuevos centros que reciben subvención» (nueve, con un total de 79 unida-

des), «que serán subvencionados al cien por cien».

También aludió al «elevado número» de nuevas unidades (103 correspondientes a 71 centros que ya recibían subvención) que percibirán subvención por crecimiento vegetativo. Citó, igualmente, las 1.700 unidades que se beneficiarán del paso del módulo C. al B.

Hasta ahora existían tres módulos de subvención (A, B y C) y el Ministerio determinó para el futuro la existencia solamente de los módulos A y B.

Subvenciones

Por otro lado, diversas asociaciones confesionales expresaron ayer su malestar por la retirada de subvenciones por parte del Ministerio de Educación a algunos centros privados de Educación Básica y Formación Profesional.

La Dirección General de Educa-

ción Básica ha dictado una resolución sobre concesión de subvenciones a centros privados en la que se determina cuáles las seguirán percibiendo, quiénes las recibirán por primera vez y figurarán un total de 44 centros que dejarán de percibirla.

En opinión de Carmen de Alvear, presidenta de la Confederación Católica de Padres de Familia y Alumnos (CONCAPA), «el Ministerio de Educación ha dado un golpe importante a la libertad de enseñanza».

Carmen de Alvear dijo a EFE que «esta resolución afectará a alumnos y profesores, aumentará el paro de éstos y tocará de muerte principalmente a centros de Formación Profesional, sector que se encuentra en una difícil situación».

Los desafíos del nuevo Gobierno brasileño

Tancredo Neves, nuevo presidente de Brasil, afronta a partir de ayer tres grandes desafíos en el campo social, económico y político.

Tras su aplastante victoria sobre su oponente oficialista, Paulo Maluf, por un margen de 340 votos, Neves tiene que decidir quiénes integrarán su gabinete ministerial, que debe gobernar a partir del próximo 15 de marzo.

Construir una nueva sociedad basada en la justicia social, distribuir mejor la riqueza, y crear un estado moderno con una constitución democrática serán las tareas fundamentales del nuevo Gobierno.

Neves, un político de centro-derecha, acaba gracias a su victoria con dos décadas de gobiernos autoritarios y abre las puertas al retorno a la democracia participativa y real.

El triunfo fue celebrado hasta esta madrugada por millones de brasileños, que lo festejaron a ritmo de samba en plazas y calles de las diversas ciudades de la amplia geografía nacional.

Los desafíos que debe afrontar Neves se resumen en las preocupantes estadísticas disponibles en Brasil.

De acuerdo con éstas, el 90 por ciento de la riqueza nacional está acumulada en manos del 10 por ciento de la población, y 70 de los 130 millones de brasileños están subalimentados.

Uno de cada cinco trabajadores, aseguran las estadísticas, está desempleado, veinte millones de niños desamparados andan por las calles, y la falta de viviendas en las grandes urbes es tan dramática que uno de cada tres cariocas viven en las «favelas» de Río de Janeiro.

Brasil tiene una deuda externa de 104 mil millones de dólares y una inflación acumulada en el último año del 230 por cien.

En Nicaragua han muerto 312 personas en 15 días de combates

Por lo menos 312 personas murieron durante 29 combates ocurridos en este país en la primera quincena de enero.

Un boletín oficial detalla que en los enfrentamientos armados, que se desarrollaron en zonas montañosas y fronterizas del país, el ejército sandinista causó 372 bajas a las fuerzas rebeldes, incluidos 298 muertos.

En el mismo período murieron 14 civiles, en emboscadas y otros ataques de destacamentos de la Fuerza Democrática Nicaragüense (FDN), añadió la fuente.

El Ministerio de Defensa dijo que entre el 3 y el 15 de este mes se produjeron 35 violaciones navales y aéreas.

Las incursiones fueron atribuidas por la fuente oficial a «medios norteamericanos y otros desconocidos, provenientes de El Salvador, Honduras y Costa Rica».

El espionaje aéreo y el acoso naval afectó a las occidentales provincias de León y Chinandega, en especial los sectores de Puerto Corinto, Punta Cosiguina, Volcán Casita, así como el golfo de Fonseca y la región fronteriza con Costa Rica de San Juan del Norte, agregó el informe militar.

El Ministerio de Defensa no ofreció informes sobre bajas del Ejército.

En torno a un Estado Federal bicomunitario

Las dos comunidades de Chipre tratan hoy su posible reunificación

Los dirigentes de las dos comunidades chipriotas se reunirán hoy por vez primera en seis años en un intento de encontrar unas bases comunes para la reunificación de la isla.


El grecochipriota Spyros Kyprianu y el turcochipriota Rauf Denktash comenzarán en la sede de las Naciones Unidas en Nueva York una serie de conversaciones en torno a un proyecto de estado federal bicomunitario.

Es la primera vez que se reúnen los dos líderes chipriotas desde mayo de 1979 cuando se entrevistaron, también bajo los auspicios de la ONU, en Nicosia.

El proyecto en estudio, elaborado por el secretario general de la ONU, Javier Pérez de Cuéllar, en cuatro meses de negociaciones indirectas con los representantes de las dos comunidades, prevé una república federal en la que cada una de las dos partes tenga una amplia autonomía administrativa interna.

La comunidad turcochipriota, con menos del 20 por ciento de la población total de la isla, ocuparía un tercio (en proporción 7 a 3) de las carteras gubernamentales y de los escaños de la cámara de representantes y la mitad de los escaños de la cámara alta del parlamento, previéndose, además, un sistema de mayoría en ciertos temas básicos que requiera forzosamente la aprobación de por lo menos un ministro turcochipriota.

El presidente de la República sería grecochipriota y el vicepresidente, turcochipriota, y ambos tendrían derecho a voto

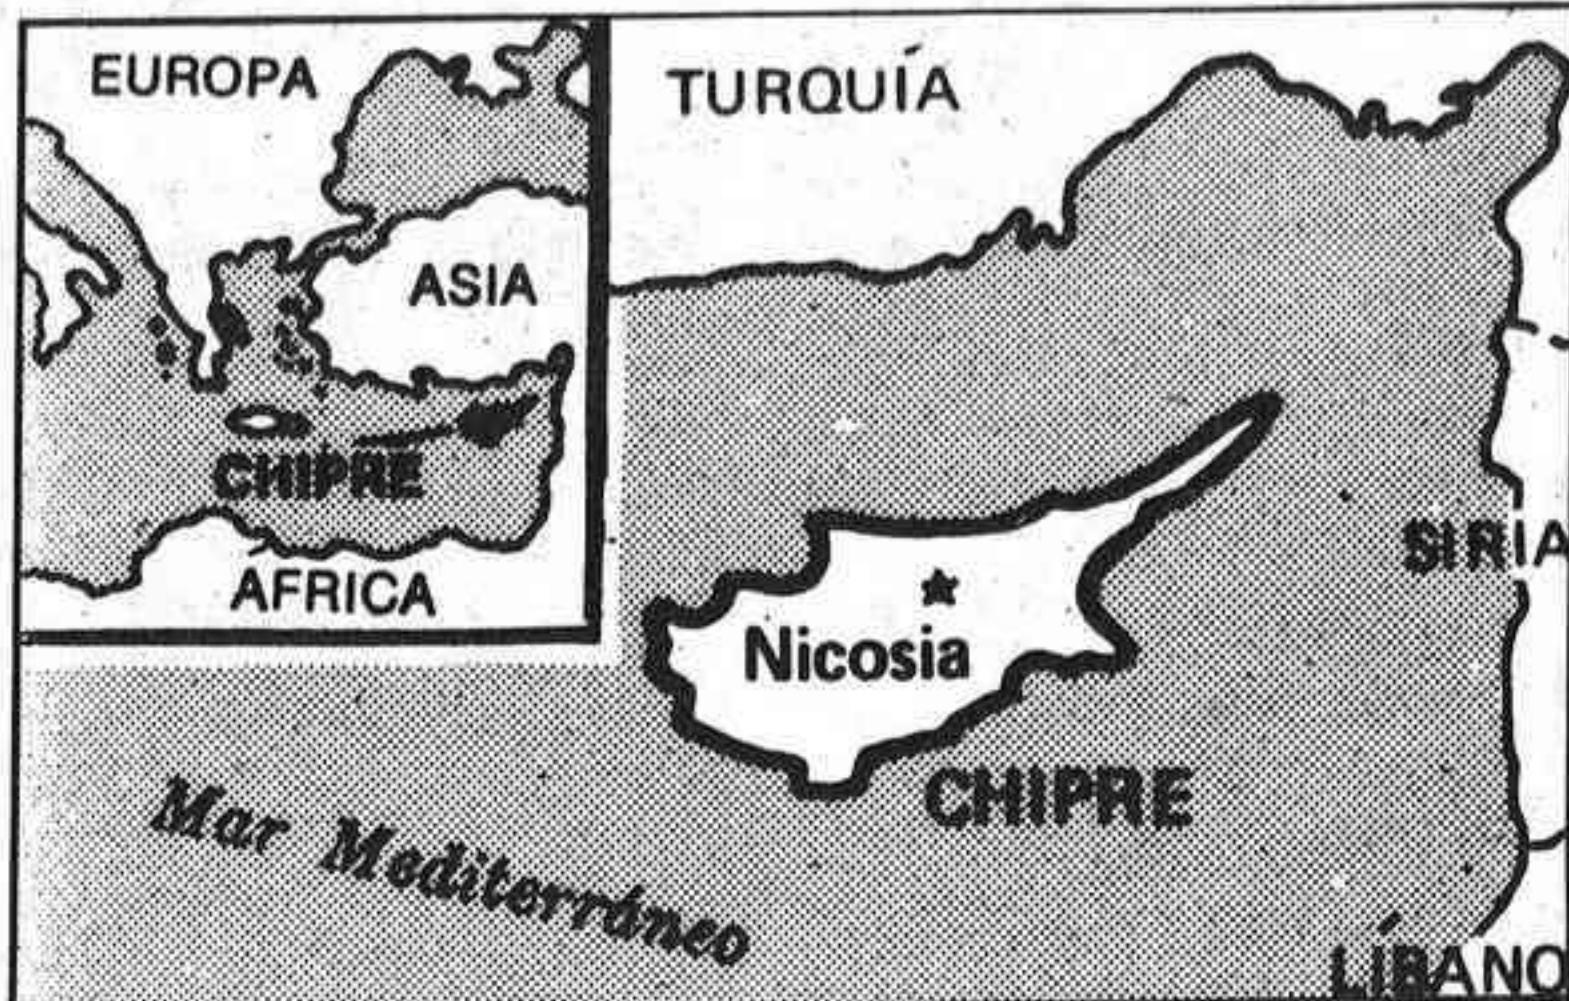

Bajo los auspicios de la ONU, es la primera vez que se reúnen desde 1979.

en asuntos fundamentales del Estado.

Se crearía un órgano de arbitraje, en el que, aparte de las dos comunidades, estarían representados neutrales, y que decidiría en las disputas intercomunitarias que puedan surgir.

Hostilidades

Aunque los dos dirigentes hayan aprobado ya provisionalmente muchos de los puntos contenidos en el proyecto, quedan todavía problemas espinosos, como la presencia de tropas turcas en el Norte de la isla, cuya retirada total exige Kyprianu.

Las hostilidades entre las dos comunidades chipriotas, que vienen marcando prácticamente toda la historia del país estallaron en 1963, sólo tres años después de que la isla alcanzara su independencia de Gran Bretaña.

En diciembre de 1963, después de repetidos enfrentamientos internos, se rompió el

Gobierno Federal al retirarse de él todos los ministros turcochipriotas.

En 1964, para acabar con una ola de violencia, se desplegaron fuerzas de la ONU para separar a las dos comunidades.

Después de una década de precaria normalidad estalla la guerra en 1974: después de un intento de golpe de Estado contra el arzobispo Macarios dirigido desde la Atenas de los Coroneles, invadieron el Norte de la isla tropas turcas, que en varias semanas de combates ocuparon cerca del 38 por ciento del territorio, del que expulsaron a unos 200.000 grecochipriotas.

Todas las tentativas de arreglo emprendidas por la ONU a partir de 1974 abocaron en fracasos, y en noviembre de 1983, Rauf Denktash declaró unilateralmente la independencia y proclamó la «República turca del Norte de Chipre», que ha sido reconocida únicamente por Ankara.

Liberado en Argentina el industrial Lanusse

Después de nueve tensos días de infructuosa espera, el poderoso empresario agro-ganadero Ricardo Lanusse fue dejado en libertad por sus captores en la madrugada de ayer.

El sobrino del ex-presidente «de facto», general Alejandro Lanusse, apareció en la localidad bonaerense de San Miguel, a unos 25 kilómetros al Noroeste de esta capital a la 1.30 hora local.

Desde ese lugar se puso en contacto con sus familiares, quienes se dirigieron al lugar, trasladándose luego al domicilio de su padre en la capital federal.

Después, Lanusse decidió trasladarse a su domicilio particular, ocasión en la que expresó que «estaba muy cansado» pero que había sido «tratado bastante bien».

Señaló que daría un comunicado dando detalles sobre su cautiverio, y subrayó que se encontraba muy bien física y anímicamente.

«No se pagó ningún rescate —enfaticó—, yo lo afirmo, dijo al ser consultado por la prensa, que montaba guardia frente al domicilio de su padre, y añadió que en «ningún momento» había sido maltratado por sus captores.

El secuestro del empresario, dueño de una de las más importantes empresas consignatarias y de venta de ganado vacuno, llevado a cabo el lunes pasado, conmovió durante nueve días a la opinión pública argentina.

Desde un primer momento el hecho estuvo rodeado de características peculiares, dado el parentesco del secuestrado con un ex presidente militar.

Durante el desarrollo de los acontecimientos la información producida fue sumamente contradictoria, llegando a afirmar el propio escribano de la familia, Héctor Novarro, el pasado domingo, que el rescate de dos millones de dólares había sido pagado.

Enfrentamientos fronterizos entre China y Vietnam

China informó ayer que su Ejército situado en la frontera con Vietnam sostuvo un intercambio de disparos con fuerzas fronterizas vietnamitas hace dos días.

Un portavoz del Ministerio de Asuntos Exteriores dijo que los combates se desarrollaron durante la noche del día 14 de enero y la madrugada del 15.

China también acusó a Vietnam de «penetraciones en territorio chino y de bombardeos de áreas fronterizas», la última de las cuales fue en la zona de Laoshan, en la provincia de Yunan.

El portavoz dijo que «esta grave provocación armada fue contestada por soldados fronterizos chinos que devolvieron el ataque».

La agencia oficial de noticias «Xinhua» informa que en los últimos 20 días se han producido «más de 30 ataques vietnamitas».

Desde finales del año 1984 hasta el diez de enero las fuerzas vietnamitas dispararon «mas de 20.000 proyectiles» en la zona fronteriza de Malipo.

La agencia china relata también diversas incursiones vietnamitas con varios muertos, heridos y «secuestrados» por las fuerzas de Vietnam, en otras zonas fronterizas.



Un grupo de manifestantes contra el alza de la gasolina, tras enfrentamientos con la Policía

Dos muertos en Jamaica por disturbios

El primer ministro de Jamaica, Edward Seaga, lanzó ayer un llamamiento a la calma a la población, tras las manifestaciones contra el aumento del precio de la gasolina y del gas propano, que han producido al menos dos muertos en Kingston.

Seaga, en una alocución por radio, pidió a los ciudadanos com-

prensión para estos aumentos que se debían, según explicó, a la devaluación del dólar jamaicano.

Los hechos sucedieron cuando un grupo de personas, que se manifestó frente a las oficinas del primer ministro, Edward Seaga, al grito de «elecciones ahora», fue dispersado por la Policía, que utilizó gases lacrimógenos.

Los manifestantes bloquearon calles y provocaron fuegos, y en algunos momentos se pudieron oír disparos en diferentes zonas de la capital, principalmente en el Sur.

Las protestas comenzaron cuando el Gobierno anunció un alza en el precio de la gasolina, lo que provoca una reacción en cadena de los demás productos derivados del petróleo.

Ligero retroceso del dólar al cotizar a 175,952 pesetas

El dólar estadounidense sufrió ayer un ligero retroceso frente a las principales divisas, así como frente a la moneda española al cotizar en el mercado de Madrid a 175,952 pesetas, sesenta céntimos por debajo del récord histórico conseguido el martes (176,559 pesetas).

La apreciación porcentual de la peseta frente al dólar, según esto, ha sido de un 0,35 por ciento.

Tras el cierre en Nueva York a 176,00/20 pesetas, el Banco de España abrió la sesión de ayer con un precio de intervención del dólar de 175,85/176,05 y la concluyó con el mismo precio.

En bolsa de divisas el banco emisor abrió a 175,95/176,05 pesetas y compró 42,130 millones de dólares.

La peseta no ha sufrido prácticamente variación en su relación cambiaria con el marco alemán, al cotizar éste a 55,24 pesetas frente a las 55,269 pesetas de ayer.

Según los analistas consultados, la reducción del valor del dólar registrada en los mercados internacionales frente a las principales divisas, se inició en Nueva York tras conocerse los datos económicos USA del pasado mes de diciembre: rebaja del 0,1 por ciento en las ventas al por menor e incremento del 0,6 por ciento en la producción industrial.

Por otra parte, y según las mismas fuentes, los inversores del mercado neoyorquino se limitaron a realizar compras de dólares por importe muy corto ante el temor, que aún se mantiene, de que se pueda producir una intervención mancomunada de bancos centrales para parar el dólar.

Créditos para reconversión industrial

Los créditos participativos se concederán a partir del primero de enero de 1986, según una orden del Ministerio de Economía y Hacienda que publica hoy el Boletín Oficial del Estado.

Dichos créditos se conceden como dotaciones del Tesoro al Banco de Crédito Industrial y aportaciones a la banca privada a la reconversión industrial.

Tendrán un interés del nueve por ciento anual, que se incrementará o reducirá anualmente a partir del primero de enero de 1986 en la misma proporción que experimente el coste de las dotaciones del Instituto de Crédito Oficial al Banco de Crédito Industrial.

El tipo de interés se revisará anualmente y las dotaciones facilitadas por el Tesoro al Banco de Crédito Industrial a través del Instituto de Crédito Oficial deventarán durante 1985 un interés del 8,5 por ciento anual.

Los bancos privados, excepto el Banco Exterior, deberán destinar a estos créditos al menos un 0,23 por ciento de los pasivos del mes precedente computables en el coeficiente de inversión, que se incrementará mensualmente en un 0,03 por ciento en los meses sucesivos, hasta nueva orden.

Explosivos Río Tinto reduce su patrimonio para pagar las deudas

ERT se habrá desendeudado, al terminar 1985 en más de 46.500 millones de pesetas, cifra que habrá abonado por diversos procedimientos a los bancos acreedores de la compañía. Con estos pagos se superan holgadamente los compromisos asumidos por el equipo directivo de ERT en el Plan de Reestructuración Financiera firmado con los acreedores financieros hace nueve meses.

En este periodo, la empresa está siendo sometida a una profunda reestructuración que afecta a una nueva organización de los negocios, planes de viabilidad de ellos, descentralización de la gestión, impulso a la comercialización y exportación de productos, etc. Asimismo, se ha procedido a vender activos —fundamentalmente inmuebles y negocios considerados no básicos— en un proceso de selección y saneamiento del patrimonio de ERT.

Según se desprende del Plan General Financiero presentado por la Compañía a los acreedores, el nivel de desendeudamiento conseguido dentro de 1984 por el proceso de desinversión está situado en torno a los 9.000 millones de pesetas. Sin embargo hay otras operaciones en fase muy avanzada de negociación o en proceso de cobro que permitirán en un pla-

zo muy breve totalizar los 17.000 millones de pesetas por este concepto.

En el marco de las cifras pactadas con los acreedores financieros, las medidas de gestión adoptadas han permitido a ERT generar tesorería para abonar a estos otros 7.800 millones de pesetas. Adicionalmente, la empresa acaba de anunciar a los bancos que como consecuencia de los esfuerzos en toda la organización para generar excedentes de tesorería adicionales a los 7.800 millones de pesetas comprometidos para 1984, podrá destinarse a desendeudamiento una cantidad adicional superior a los 3.000 millones de pesetas.

Para José María de Escondrillas, presidente de ERT, «La Compañía está cumpliendo. O, mejor dicho, estamos mejorando lo que habíamos prometido. Para mí, como presidente del Grupo, resulta una satisfacción extraordinaria demostrar a quienes habían confiado en nosotros que esa confianza estaba fundada. Estamos pagando a nuestros acreedores. Y en 1985 vamos a seguir rebajando la deuda de ERT. Nuestro objetivo consiste en entrar en beneficios el año que viene y sanear la Compañía antes de terminar 1987».

En 1984 se destinaron 1.800 millones para investigación electrónica

Más de mil ochocientos millones se han aprobado para proyectos de investigación en distintas ramas de la electrónica el año pasado, según dijo ayer el coordinador de área de electrónica de la Comisión Asesora de Investigación Científica y Técnica, Jesús Miñana.

En una mesa redonda celebrada en la fundación universidad-empresa, sobre la investigación y el desarrollo tecnológico en electrónica militar en la industria, la universidad y los centros públicos, se han puesto de relieve las posibilidades de este campo para la ciencia y la industria españolas.

El director del centro de investigación y desarrollo de la Armada, José Angel Cerrolaza, dijo que los países desarrollados dedican a investigación militar un 30 por ciento de los recursos a la ciencia y, que a su vez, esta investigación empuja a todas las actividades científicas y tecnológicas del país.

«Hemos sufrido —dijo— una ayuda americana en armamento más de 30 años que nos ha impedido realizar investigación militar propia, pero el Ministerio de Defensa viene realizando esfuerzos para que la ciencia y la industria españolas participen cada vez más activamente en las necesidades de la defensa.

Miñana, puntualizó por su parte, que de los 1.800 millones de pesetas en subvenciones, aprobadas para proyectos de investigación y planes concertados de investigación con empresas, se han dedicado a electrónica para la defensa más de 184 millones de pesetas.

Jaime Majori, director del Cen-

tro de Investigación y Desarrollo (CDTI) se lamentó de la nula participación de la empresa y la investigación españolas en proyectos de investigación en optoelectrónica —la electrónica que revolucionará el futuro y hará posible hasta robots casi con actividades humanas—, destacando que el CDTI tiene para esta atención mil millones de pesetas y que el Ministerio de Defensa está incluso decidido a aumentar esta cifra.

Actuó de moderador el director de la división de Electrónica e Informática del INI, Jesús Rodríguez Cortezo.

Intervinieron los responsables de los tres grandes fondos de ayuda a la investigación del país en este campo: el CDTI, en la persona de su director, Jaime Majori; la Comisión Asesora de Investigación Científica y Técnica, en la persona de Miñana y el Ministerio de Defensa, en la persona de Cerrolaza.

Participaron además el vicerrector de Investigación de la Universidad Politécnica de Madrid, José Antonio Martín Pereda, y el vicepresidente del Consejo Superior de Investigaciones Científicas, Jesús Sebastián, así como director gerente de ENSA, Antonio Martínez Sarandeses y Eduardo Villar, director del Centro de Investigación de SESA, dos empresas especializadas en electrónica militar.

La mesa redonda forma parte del intento de coordinación de la investigación en electrónica militar en España y cara a una participación más activa de la industria y la investigación españolas en las necesidades de la defensa.

La Bolsa

El papel ya presiona

La buena demanda que tenían varios grupos y especialmente el eléctrico, en las primeras sesiones de la semana, se ha visto en buena medida amortiguada en la jornada de ayer.

Correlativamente, va aumentando el papel, aunque tampoco presione en exceso sobre un mercado bursátil que opera con menos empuje que en los días anteriores para quedar en equilibrio de tendencias.

En efecto, de 62 valores negociados ha habido repeticiones en 37, mientras suben doce y bajan trece.

En la energía, Catalana de Gas

gana dos puntos y Aguas Valencia repite a 115. En los eléctricos hay ganancia en Reunidas de Zaragoza, más otra de un punto en Sevillana y un cuarto en Iberduero.

Sin embargo, aparece una pérdida de un cuarto en Unión-Fenosa y de tres cuartos en Fecsa e Hidrola.

Abundan las repeticiones en la química y los cementos y sólo Explosivos pierde tres cuartos.

Indicadores


Madrid.— 108,87 (+0,01).
Barcelona.— 108,94 (−0,84).
Bilbao.— 106,54 (−0,24).
Valencia.— 109,31 (−0,23).

Cotizaciones de Bolsa

BANCOS		NAVIERAS Y TRANSPORTES	
Banco Vizcaya	419,00	Transmediterránea	—
Banco Atlántico	—	Unión Naval de Levante	—
Banco Bilbao	313,00	Metro de Madrid	—
Banco Central	310,00	QUIMICAS Y SIMILARES	
Banco Español de Crédito	339,00	Cristalería Española	168,00
Banco Europeo Negocios	—	Cros	55,00
Banco Exterior de España	201,00	Energía e Indus. Aragonesas	133,00
Banco F. Industrial INDOBAN	407,00	Española de Oxígeno	605,00
Banco Fomento	154,00	Española de Petróleos SEPSA	163,25
Banco Hispano Americano	166,00	Fosforera Española	—
Banco Ibérico	—	Hidro-Nitro Española	—
BNP España S. A.	153,00	Ibys	—
Banco Mercantil e Industrial	—	Insular del Nitrógeno	—
Banco Popular Español	386,00	Perfumería Gal	—
Banco Rural	—	Papelera Española	54,00
Banco de Santander	332,00	Papleras Reunidas	—
Banco Urquijo	—	Petroliber	121,00
Banco de Valencia	127,00	Sarrío, Papelera de Leiza	73,00
Banco Zaragozano	202,00	Smace	75,50
Unión Industrial Bancaria	—	Unión Explosivos Río Tinto	49,50
Bankinter	208,00	Unión Resinera Española	—
Banco Comercial	145,00	SEGUROS	
Banco Herrero	820,00	La Estrella	—
Banco Pastor	244,00	La Unión y el Fénix Español	588,00
ALIMENTACION		SIDEROMETALURGICAS Y MINERAS	
Azucarera de España	202,00	Altos Hornos de Vizcaya	33,00
El Águila Fábrica de Cervezas	273,00	Astilleros Españoles	—
Ebro, Azúcares y Alcoholes	—	Auxiliares de Ferrocarriles	125,00
ELECTRICAS		Citroën Hispania	39,00
Electra de Viesgo	265,00	Duro-Felguera	320,00
Eléctrica de Langreo	—	Empresa Nacional Aluminio	—
Eléctrica R. de Zaragoza	183,00	Española de zinc	273,00
Fecsa	69,00	Fasa-Renault	94,00
Fenosa	—	Ind. Asturiana Santa Bárbara	—
Hidroeléctrica del Cantábrico	176,50	Material y Construcción	—
Hidroeléctrica de Cataluña	77,00	Metalúrgico de Santa Ana	—
Hidroeléctrica Española	87,25	Minero Metal-Los Guindos	—
Hiberduero	89,50	Minero Siderur. de Ponferrada	46,00
Salto del Nansa	367,00	Nueva Montaña Quijano	—
Sevillana de Electricidad	76,50	Seat	—
Unión Eléctrica	74,50	SOCIEDADES DE INVERSION	
IMBS. Y CONST. CEMENTOS		Cartinbao	170,00
Bami	—	Cartisa	310,00
Ceisa	—	Ceivasa	241,00
Cementos Alba	310,00	Cibansa	224,00
Cementos y Portland Asland	159,00	Finsa	—
Dragados y Construcciones	174,00	General de Inversiones	118,00
El Encinar de los Reyes	339,00	Industria y Navegación INSA	—
Inmobiliaria Metropolitana	235,00	Invasita	298,00
Inmobiliaria Simane	—	Popularinsa	402,00
Inmobiliara Urbis	74,00	Vamosa	—
Imob. Vasco-Central VACESA	255,00	Esp. de Inversiones	137,00
Portland Valderrivas	310,00	Fiergansa	—
Urbanizadora Metropolitana	430,00	VARIOS	
Valenciana Cementos Portland	—	Central Inversión Crédito CIC	—
Vallehermoso	59,00	Española Acumulador TUDOR	212,00
Eurobuilding	—	Femsa	208,00
MONOPOLIOS		Finanzauto	—
Cámpsa	—	Finanzauto y Servicio	—
Tabacalera	175,00	Galerías Preciados	—
Telefónica Nacional de España	107,75	Marconi Española	—

Mercado de Divisas

Divisas	Comprador	Vendedor
1 Dólar EE.UU.	175,772	176,132
1 Franco francés	18,015	18,061
1 Libra esterlina	196,688	197,796
1 Franco suizo	65,532	65,789
100 Francos belgas	275,742	276,741
1 Marco alemán	55,158	55,357
100 Liras italianas	9,001	9,024
1 Florín holandés	48,860	49,029
1 Corona sueca	19,253	19,313
1 Corona danesa	15,418	15,463
1 Corona noruega	19,057	19,117
1 Marco finlandés	26,344	26,438
100 Escudos portugueses	101,896	102,224

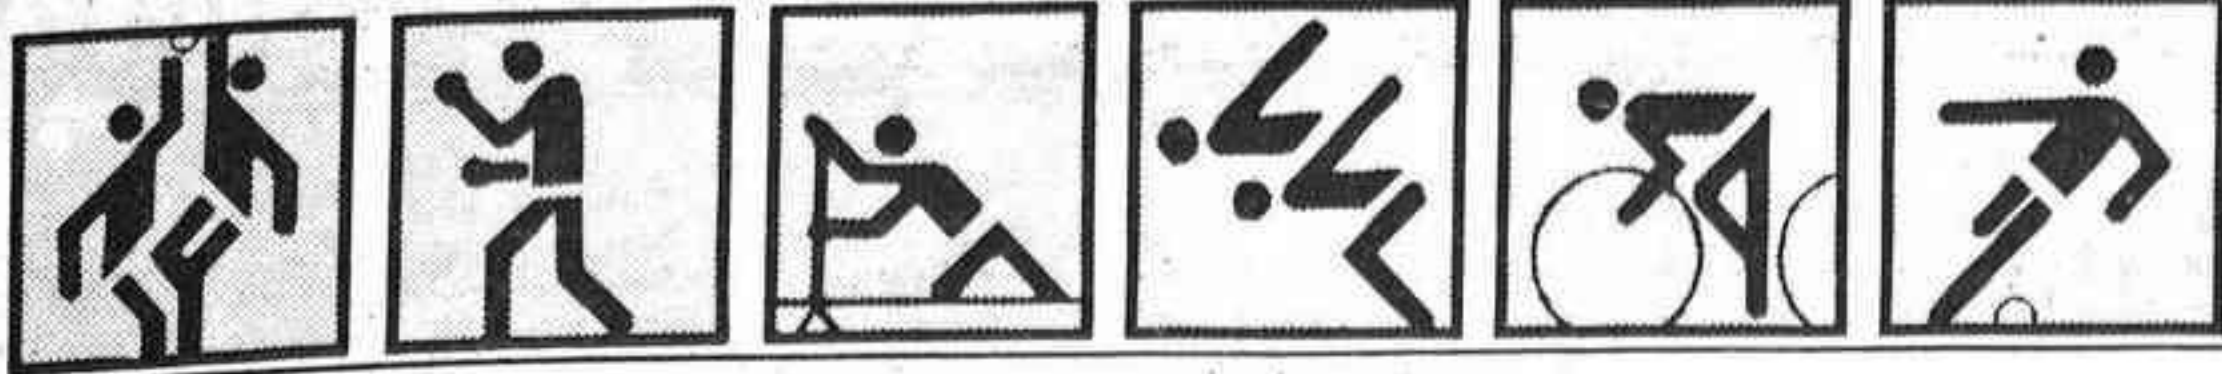

Actualmente entrenador del Mestalla

La plantilla del Castellón quiere a Oscar Rubén Valdez

El ex-jugador valencianista, albino y de la Selección Nacional, Oscar Rubén Valdez, actualmente entrenador del Mestalla, es uno de los hombres que más fuerte suenan para el puesto de entrenador del Club Deportivo Castellón. Su llegada sería muy bien acogida por la plantilla albino.

Según ha podido saber MEDITERRANEO, la totalidad de jugadores del C.D. Castellón apoyarían el fichaje de Oscar Rubén Valdez por considerarlo un técnico joven y, por consiguiente, con ganas de triunfo. El propio Valdez, en la entrevista que le hacemos se refiere a la plantilla en términos elogiosos.

—¿Cuándo se puso el Castellón en contacto contigo?

—Ayer (el martes) me llamaron por teléfono y me preguntaron si estaba disponible y que... en fin que contaban conmigo. Que podía ser yo el elegido.

—¿Qué les has contestado tú en principio?

—Yo les dije que sí. Hombre, tenía mucho interés en ir al Castellón, me hacía mucha ilusión y tal, pero dependía de la situación del Mestalla y, por lo tanto, tenía que hablarlo con ellos. En principio estaba de acuerdo porque conozco al Castellón desde hace mucho tiempo —hemos jugado hace poco con él— y tiene algunos jugadores que jugaron conmigo ahí.

Condiciones

—¿Llegasteis a hablar de condiciones económicas?

—No, no hablamos nada.

—¿De qué terna de entrenadores te hablaban?

—No me dijeron nada. En Valencia también se habla mucho de este tema, ¿entiendes? Lo mismo que sabéis ahí lo saben aquí, lo que pasa es que yo no estaba enterado. Me han dicho que había unos entrenadores que estaban ahí, pero no se sabe quiénes son. Después yo me enteré que eran Paquito, Pasiego, un tal Costa, que no sé quien es.

—¿Tú has hablado con algunos

de tus dirigentes para exponerles la situación?

—He hablado con el presidente del Mestalla. Hablé para ver qué le parecía y nada más. Tuvimos una comida, un comentario, pero nada serio. Ya te digo, el Castellón me llamó para decirme sólo eso, entonces, no había que precipitarse ni decir nada todavía, hasta que no esté seguro.

—Pero el que sí lo sabe es Salvador Gomar, gerente del Valencia...

—Sí, sí. Salvador lo sabe porque lo he comentado yo con él.


El Valencia

—¿Qué predisposición encuentran entre la gente del Valencia para dejarte marchar?

—La predisposición es buena, porque lo que quieren es que yo triunfe, supongo. Yo con el Valencia, ya sabes lo que pasa, la predisposición de que mejore está bien, lo que no está claro es la situación en la que lo dejo. Aparte, que yo no me voy definitivamente tampoco, solamente hasta el 30 de junio, creo.

—¿Tú has hecho cálculos ya? ¿El Valencia te ayudaría dejándote algunos jugadores que necesitas?

—Bueno, todavía no he hecho ningún cálculo. Creo que el Castellón tiene sobrada plantilla para no estar donde está. La manera de trabajar mía no es la de pedir refuerzos. Hay que trabajar con lo que se tiene. Y máxime pensando que ahí hay unos grandes profesionales.

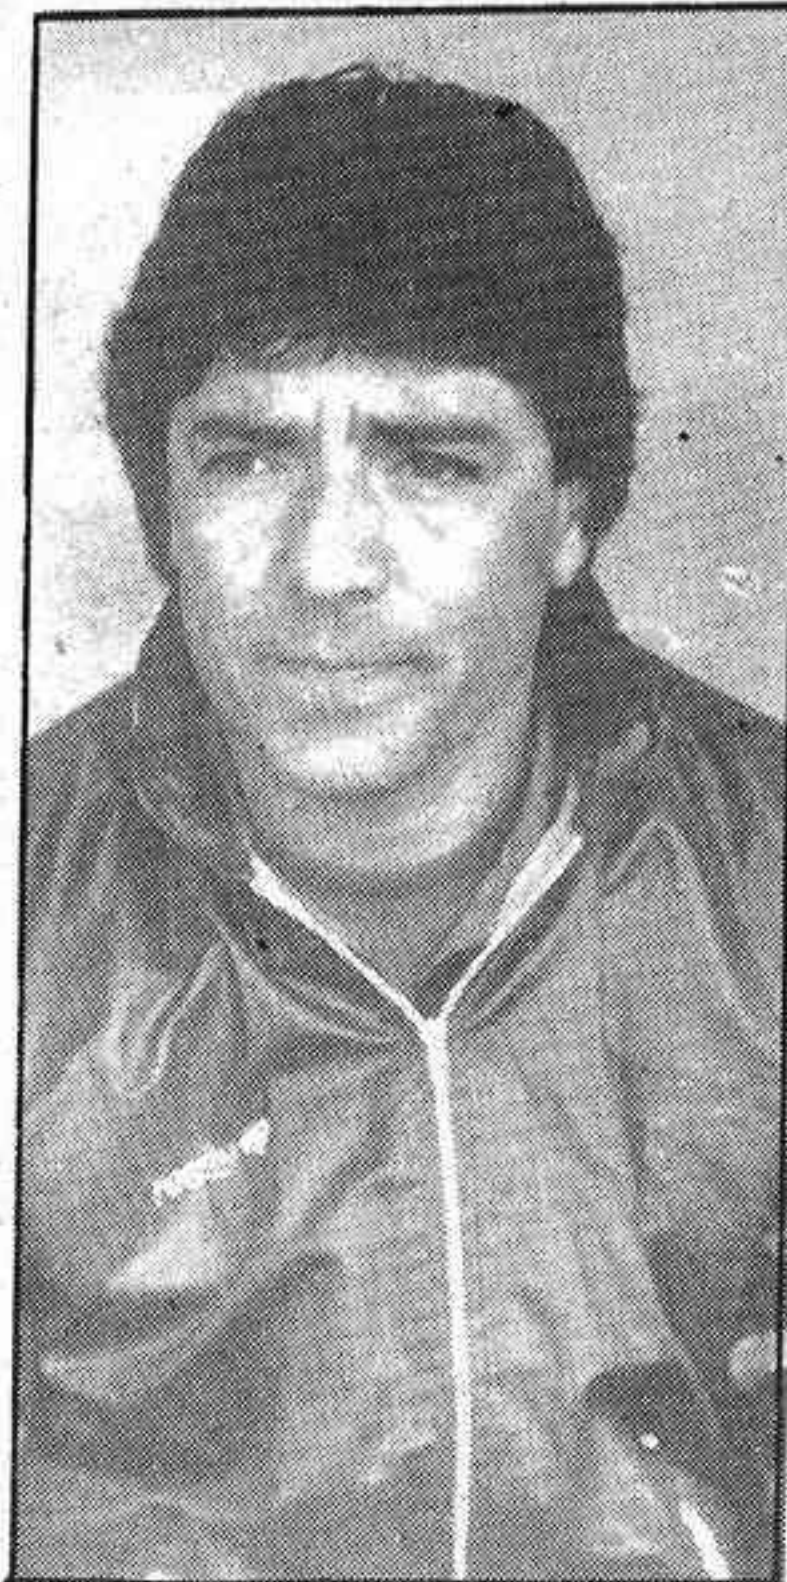

Valdez

—Con el Castellón, jugasteis en Copa. ¿Al margen de estos partidos has seguido al equipo?

—Sí, por supuesto, todos los lunes sigo las alineaciones tanto del Castellón como del Elche y el Hércules, los equipos de esta zona.

—Caso de confirmarse, ¿cuándo vendrías a Castellón?

—Supongo que esta semana es imposible porque tenemos encima ya el viernes. Creo que me llamarían del Castellón por una cosa o por otra, por supuesto, para que vaya o para que no.

Así está el tema, de momento, con Oscar Rubén Valdez, mientras, como en un interminable rosario, van sucediéndose los nombres de otros entrenadores. Cada cual tiene el suyo. La solución, esperemos, en las próximas horas o en los próximos días.

Carlos Laguna

José Víctor no será el entrenador albino

«Es una lástima, pero el Almería no me deja ir al C. D. Castellón»

José Víctor ha sido otro de los serios candidatos a la sustitución de Antonio Torres. También con él se puso en contacto la directiva albino con el objeto de contactar su posible contratación. José Víctor, actualmente bajo las órdenes del Almería, señaló ayer a MEDITERRANEO la imposibilidad de su fichaje.

«Sí, realmente es muy difícil. Puede asegurar que no iré al C. D. Castellón». En la conversación mantenida con José Víctor, éste conoció que el C. D. Castellón se había puesto en contacto con él.

«Realmente, a mí me ilusionaría mucho poder entrenar este año a un equipo como el C. D. Castellón al que conozco muy bien. Esta temporada pude verle en el encuentro que disputó en Lorca y pienso que tiene una gran plantilla. Desde luego, si yo fuera al Castellón no sería para evitar el descenso sino para luchar por el retorno a la primera división».

Sobre este tema, José Víctor señaló que «A Pelegrín, por ejemplo, lo descubrí yo como juvenil en el Murcia; conozco además a otros jugadores como Ibeas, Viña o Mestre al margen de los Botubot, Portugal o García Hernández. Sin duda alguna hay una gran plantilla».

Negativa

«Es una lástima», repite una y otra vez José Víctor, «pero el Almería, el club al que ahora me debo, no me deja marchar. De hecho, ya me han dicho que no tras una reunión urgente que ha mantenido la junta directiva. El fútbol es así, igual me echan dentro de unos partidos... y, sin embargo, ahora me impiden la marcha ya que tanto los directivos como la afición están muy satisfechos de mi labor en el Almería. Todos están muy contentos conmigo y la directiva cree que dejarme marchar sería una medida

antipopular. Esta es la gran paradoja del fútbol». José Víctor, cuyo mayor éxito deportivo fue el ascenso hasta Primera División del Real Murcia, ha entrenado también al Albacete, Oviedo, Cartagena y al propio Almería. «Sí, yo entrenaba al Almería el año que desapareció como club y la verdad es que entonces perdí mucho dinero. Esta temporada estaba en paro y los nuevos dirigentes del Almería me llamaron hace relativamente poco para que volviera a entrenar este equipo. Ahora, ya ves, no me dejan marchar...»

Lo cierto es que José Víctor ha tenido mala suerte por cuanto, al parecer, él se pensó mucho esta oferta con vistas a que le pudiera ocurrir algo parecido a lo que ahora ha sucedido. «Sí, pero cuando vi que el Granada fichaba a Naya me decidí ya a fichar por el Almería. Fue un fallo por mi parte no dejar abierta la puerta a esta posibilidad».

Más adelante, José Víctor señaló que «La oferta del Castellón me interesaba mucho. Ha sido una lástima ya que, realmente, la Tercera División, donde hacía mucho tiempo que no entrenaba, es muy diferente a la Segunda «A». Te repito que es la paradoja del fútbol, el Cartagena —por ejemplo— me cesó cuando teníamos dos negativos y después, en la segunda vuelta, me propuso volver a fichar cuando el equipo estaba con menos ocho».

En definitiva, otro hombre que queda descartado para cubrir la plaza de Torres. Un hombre que repite una y mil veces su «mala suerte» por no poder venir al Castellón. «Lo vi en Lorca, me gustó su velocidad y su fuerza. Con él se podría luchar aún por el ascenso ya que sólo están en primera Cádiz y Las Palmas».

Javier Andrés

Tras el descarte de José Víctor

José Antonio Irulegui podría ser el próximo entrenador del C. D. Castellón

El cerco para contratar por parte de la directiva albino el sustituto de Antonio Torres parece que se estrecha de cara a encontrar ya el futuro técnico para el C.D. Castellón. Tras el descarte de José Víctor —actual entrenador del Almería— todo parece indicar que el técnico que cuenta con mayores posibilidades es José Antonio Irulegui, con quien la directiva albino debía mantener a últimas horas de la noche de ayer una segunda conversación telefónica tras la primera toma de contacto establecida días atrás.

Al parecer, la junta directiva del C.D. Castellón quiere zanjar cuanto antes este tema y está dispuesta a no dejar «escapar» el fichaje de este veterano entrena-

dor a poco que las pretensiones económicas del ex-jugador donostiarra se acerquen a las propuestas albino. Hasta esta segunda conversación que debió producirse en la pasada noche, tanto Irulegui como el C.D. Castellón no había hablado de cuestiones económicas por cuanto, en un primer lugar, era intención de los responsables albino hacerse con los servicios de José Víctor.

Según ha podido saber MEDITERRANEO, la intención de José Antonio Irulegui era la de ver en acción a su posible equipo antes de estampar su firma con la directiva albino. El C.D. Castellón, al parecer, no está dispuesto a ello y quiere que si Irulegui está el domingo en Sabadell sea porque


este haya fichado ya como técnico albino. La solución en breve; posiblemente, en las próximas veinticuatro horas.

Entrenamientos

Mientras tanto se resuelve esta contratación, los entrenamientos de cara al partido matinal del próximo domingo en Sabadell continúan con absoluta normalidad bajo la batuta de Luis Serrano.

Ayer, todos menos Mestre, entrenaron en el Bovalar en una sesión que, lógicamente, difiere en la forma de cómo lo hacían con Antonio Torres. Mañana, en el mismo escenario, Luis Serrano volverá a dirigirlos.

Javier Andrés

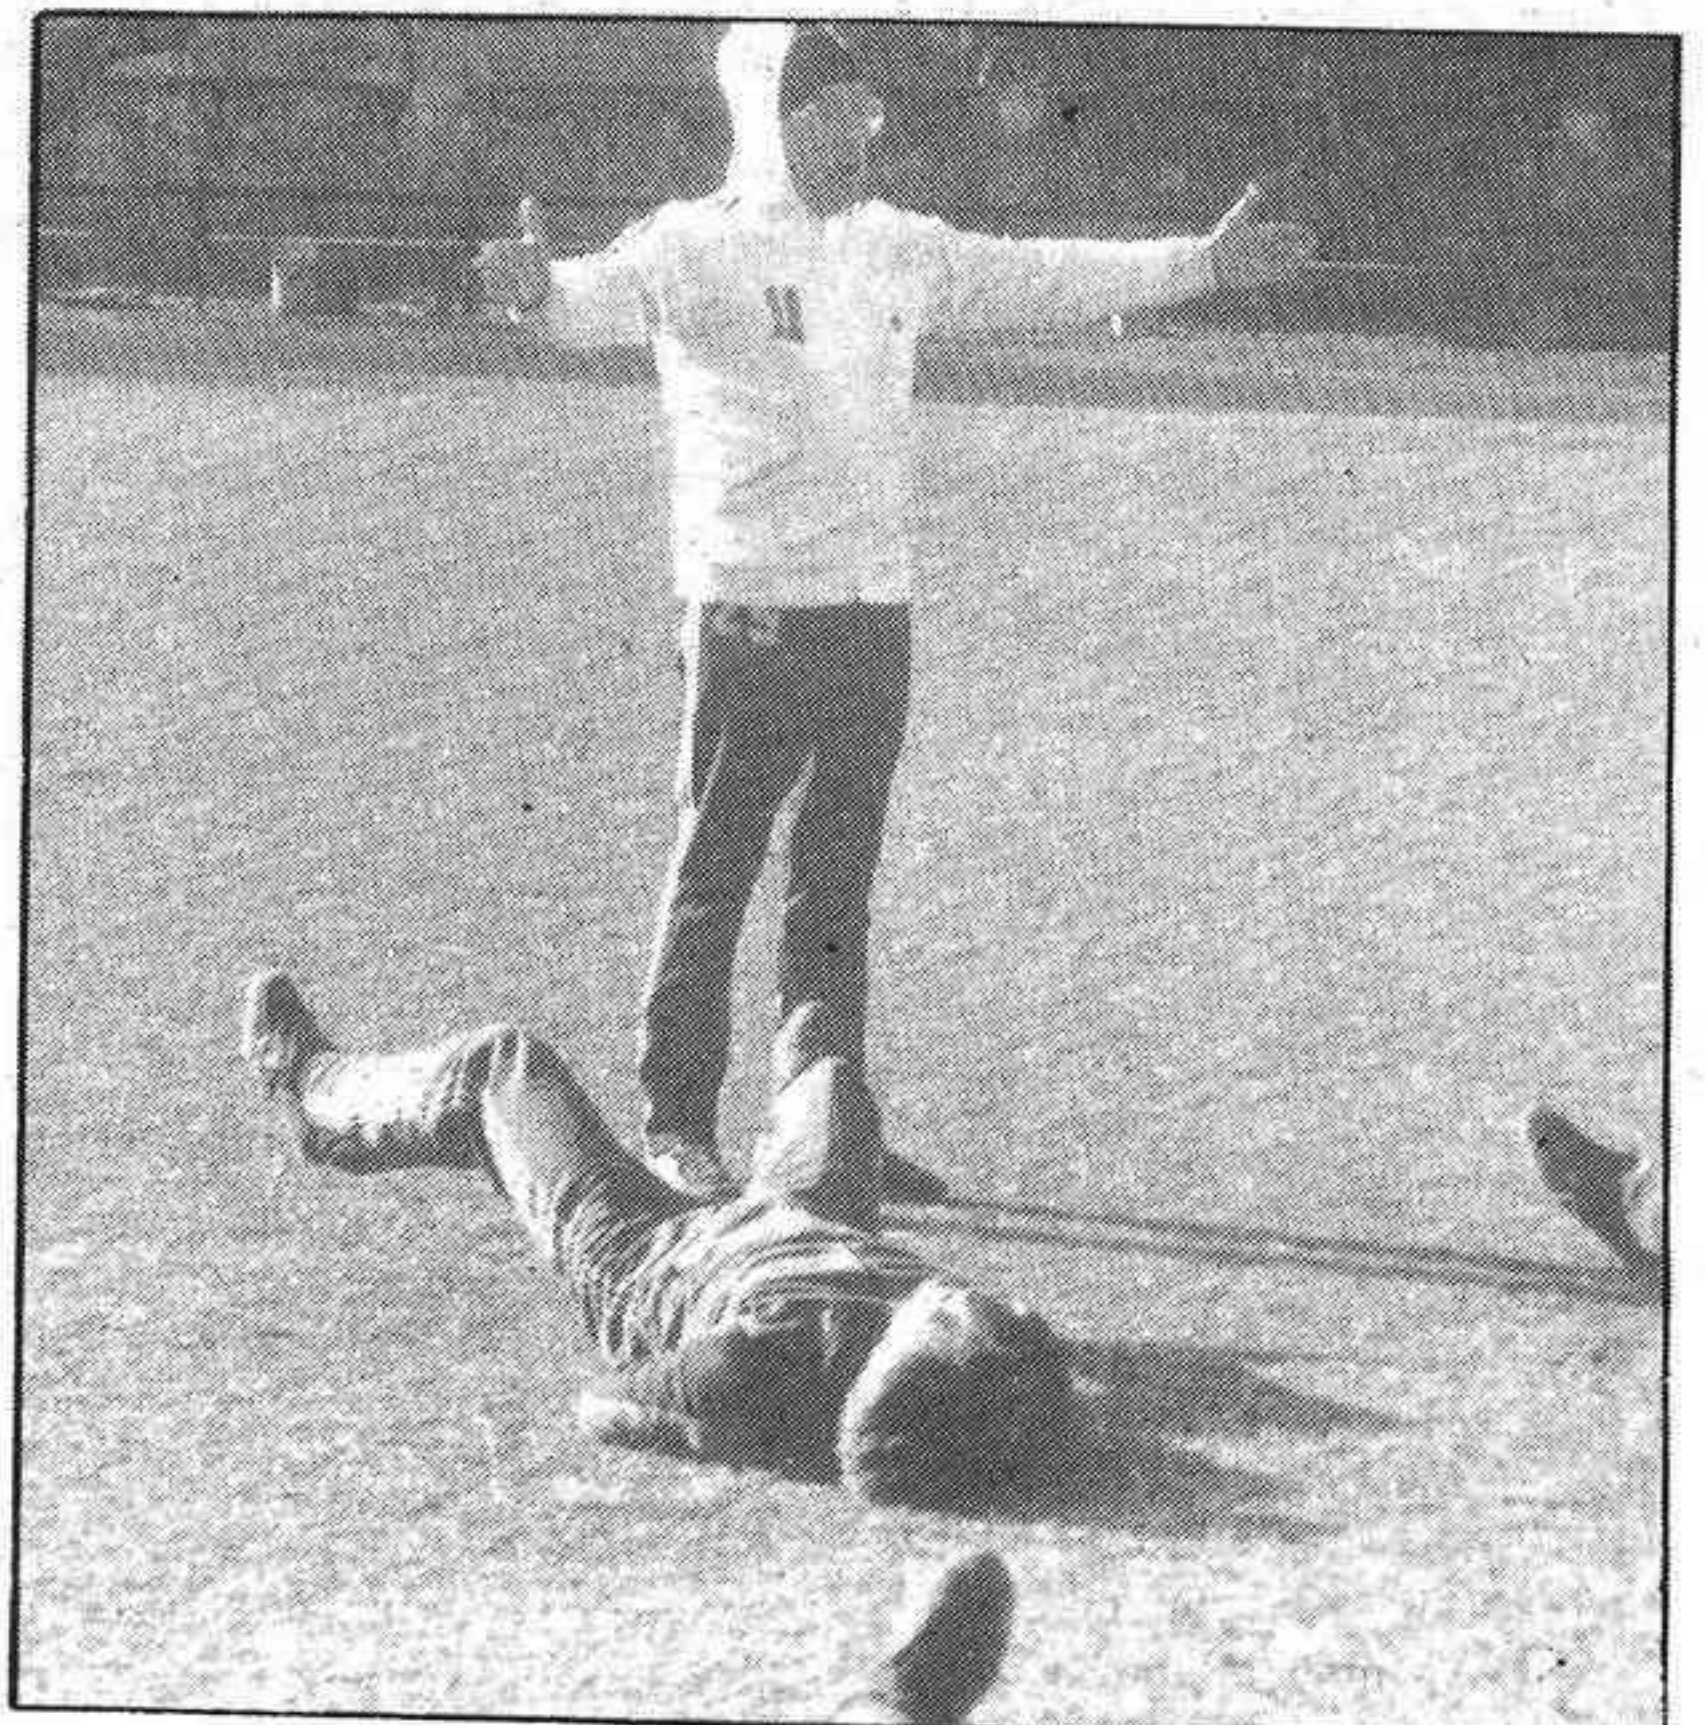


De momento, Luis Serrano sigue entrenando

Fútbol provincial

Primera Regional

Almenara, 0
Gimnástico, 1

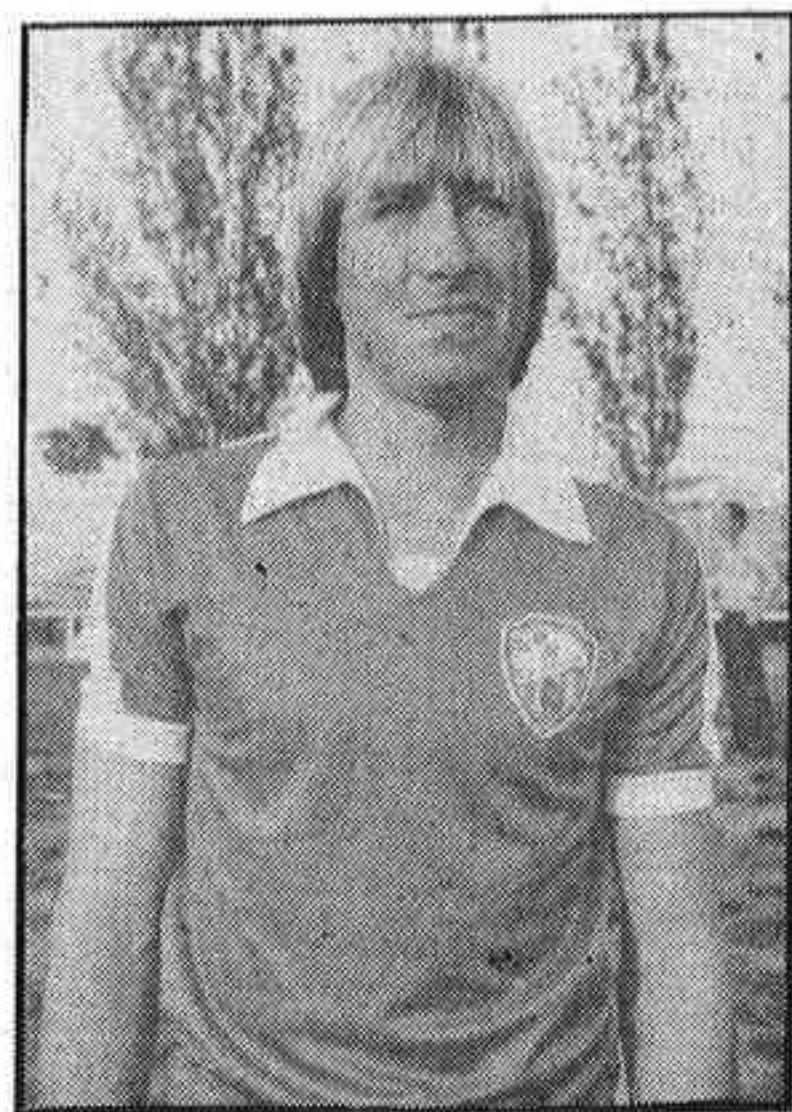

Recatalá (Almenara)

Al inicio del encuentro se guardó un minuto de silencio por el socio Ramón Granados, recientemente fallido. Al equipo local se le recibió con una traca por su triunfo a domicilio en S. Mateo la jornada anterior. Finalmente el frío fue protagonista, alrededor del campo se encendieron hogueras para mitigar la tarde invernal.

ARBITRO: El Sr. Ramón Ruiz. Bien; aunque en el minuto 80 dejó de señalar un claro penalti a Esteban por derribo en el área visitante, los últimos minutos los tuvo difíciles. Le falta experiencia en la categoría. No mostró tarjetas.

ALINEACIONES: ALMENARA: Rodri, Bueso, Alejandro, Mateos, Luis, José, Víctor, Alonso, Esteban, Recatalá y Jesús (Herrera).

GIMNASTICO: Antonio, José, Andrés, Martínez, Jesús, Palau, Nicolau (César), Enrique, Alvaro, La Roda (Serrats) y Macías.

GOLES: 0-1. M. 83: Balón rebotado que llega a Alvaro, desborda a la defensa colgándolo por encima de Rodri en su desesperada salida.

COMENTARIO: Todos nos la prometíamos felices y habíamos acudido ilusionados a La Corana para ver esa reacción del equipo local despues que Toni, se hiciese cargo del equipo como entrenador y la verdad es que sus jóvenes y renovados muchachos no lo hicieron mal, pusieron ardor, pero al final caerían ante un rival más conjuntado y veterano.

El Gimnástico posee un equipo conjuntado que se mueve muy bien en el terreno de juego y con el viento a favor dominó al equipo local en el centro del campo; aunque sin demasiado peligro ante el portal de Rodri. Hacia el minuto veinte el equipo de Toni logra sacudirse el dominio territorial y pasa al ataque y a punto está de adelantarse en el marcador en la mejor jugada del equipo local, pero Víctor no logra conectar bien el balón. En el minuto treinta el Almenara sería sancionado con penalti, pero que Rodri logra detener.

En la segunda mitad los locales tratan de imponerse al Gimnástico, pero se cierran bien atrás, el dominio del Almenara se hace más insistente, pero sin crear excesivo peligro ante el portal de Antonio. En el minuto treinta y seis Esteban es derribado claramente en el área y el árbitro no sanciona la falta. Prosigue el juego y un minuto más tarde Alvaro se hace con el balón en posible fuera de juego acertando a marcar el único tanto del encuentro. Resultado injusto, porque el Gimnástico a pesar de ser un rival superior, no hizo más méritos para ganar que el Almenara.

Víctor Sanz

Resultados y clasificaciones

Segunda Regional Gpo. 1.º
Villavieja, 1 - Peñíscola, 4
Cabanés, 2 - Artana, 0
Alcalá, 4 - Almazora, 1
Albocácer, 2 - Moró, 0
Chert, 1 - Chilches, 0 (faltan 70 minutos)
Ribesalbes, 2 - Magdalena, 0
Borriol, 1 - Benasal, 0
Salsadella, 6 - Pobla, 0
Traiguera, 5 - Benlloch, 1

Clasificación

1. Traiguera	26
2. Alcalá	24
3. Artana	22
4. Chert	22
5. Benlloch	20
6. Ribesalbes	20
7. Almazora	19
8. Salsadella	18
9. Borriol	16
10. Benasal	15
11. Moró	13
12. Pobla Tornesa	11
13. Albocácer	11
14. Peñíscola	11
15. Sta. Magdalena	10
16. Cabanés	10
17. Villavieja	9
18. Chilches	5

Segunda Regional Gpo. 2.º

El Puig, 1 - Museros, 1
Gilet, 8 - Jérica, 0
Vinalesa, 2 - Almácer, 1
Rafelbuñol, 1 - Masamagrell, 3
Arrabal, 1 - Tavernes, 1
Soneja, 4 - Fallera, 0
Meliana, 2 - Benifaraig, 2
Viver, 12 - Estivella, 2

Clasificación

1. Viver	24
2. Masamagrell	24
3. Arrabal	23
4. Gilet	18
5. Soneja	17
6. Museros	17
7. Tavernes Blancos	16
8. El Puig	15
9. Rafelbuñol	14
10. Vinalesa	13
11. Ciudad Fallera	12
12. Arse	12
13. Meliana	12
14. Almácer	11
15. Benifaraig	11
16. Estivella	9
17. Jérica	4

Tercera Regional Gpo. 1.º

Morella, 2 - Scude, 2
Torreblanca, 1 - S. Jorge, 1
Vinromá, 0 - Betxí, 2
Adzaneta, 5 - Villafamés, 2
Villarreal, 2 - Vall d'Alba, 1
Ribera, 4 - Catí, 0
Villafranca, 3 - Culla, 1
Canet, 0 - Torresport, 1

Clasificación

1. Ribera	25
2. Vall d'Alba	23
3. Villarreal	19
4. Scude	18
5. San Jorge	16
6. Betxí	16
7. Torresport	14
8. Canet	13
9. Villafamés	12
10. Vinromá	11
11. Torreblanca	11
12. Catí	10
13. Adzaneta	10
14. Villafranca	8
15. Morella	7
16. Culla	4

Tercera Regional Gpo. 2.º

Bonrepós, 1 - Puig, 0
Poble Nou - Moncadense (suspendido)
S. Lorenzo, 1 - La Llosa, 2
Castellnovo, 0 - S. Miguel, 2
Moncada, 4 - Algimia, 0
Berenguer, 4 - Serra, 2

Clasificación

1. S. Miguel	19
2. La Llosa	15
3. S. Lorenzo	15
4. Berenguer	14
5. Moncadense	13
6. Moncada	11
7. Almenara	9



Moró C. F.

8. Serra	9
9. Algimia	8
10. Poble Nou	7
11. Bonrepós	6
12. Castellnovo	2
13. Puig	0

Primera Juvenil Gpo. 1.º

Acero A, 2 - Castellón B, 3
Vall Uxó A, 1 - Nules A, 2
Quart A, 2 - Torrent, 0
Benicalap, 3 - Paiporta A, 1
Nazaret A, 1 - Burriana, 6
Villarreal, 1 - Puzol, 2
Valencia B, 1 - Onda, 0
Aldaya, 4 - Vinaroz, 1

Clasificación

1. Paiporta A	20
2. Vall d'Uxó A	20
3. Valencia B	18
4. Castellón B	18
5. Burriana	17
6. Puzol	16
7. Nazaret A	14
8. Torrent	13
9. Aldaya	13
10. Benicalap	12
11. Onda	11
12. Quart A	11
13. Acero A	10
14. Vinaroz	8
15. Nules A	8
16. Villarreal	6

Primera Juvenil, Gpo. 2.º

Benimaclet, 1 - C. Fergo, 2
Vall Uxó B, 6 - Villar, 0
D. Bosco B, 3 - Mestalla, 0
Levante A, 8 - C. Esparcia, 2
Paterna S. Vte., 0 - Paterna A, 3
Benimar A, 1 - Cefarma, 0
M. Sión A, 3 - C. Salgui, 5
Manises, 1 - Burjasot A, 2

Clasificación

1. Levante A	27
2. Benimar A	21
3. Don Bosco B	20
4. Burjasot	18
5. Mestalla	17
6. Paterna A	16
7. Villar	15
8. Paterna S. Vicente	13
9. Colegio Fergo	13
10. Monte Sión	12
11. Colegio Salgui	12
12. Cefarma	10
13. Vall d'Uxó B	8
14. Benimaclet	8
15. Manises	8
16. Construcciones Esparcia	2

Segunda Juvenil, Gpo. 1.º

Moncófar, 1 - Almazora, 1
Burjasot B, 2 - Bechí, 0
Benihort A, 6 - Spórting A, 0
Tabernes, 4 - Foyos, 0
Benimar B, 3 - Benicasim, 1
Selma Jr., 1 - Saguntino A, 1
Segorbe, 1 - Les Valls, 1

Clasificación

1. Benihort	22
2. Burjasot	22
3. Masamagrell	18
4. Les Valls	16
5. Almazora	15

6. Selma Junior	14
7. Spórting Castelló	13
8. Segorbe	13
9. Moncófar	12
10. Foyos	11
11. Saguntino A	11
12. Benimar B	11
13. Benicasim	8
14. Tavernes Blancos	8
15. Bechí	4

Tercera Juvenil Gpo. 1.º

Benihort B, 2 - Sol, 1.
F. Flors, 2 - Ribesalbes, 0.
Vall d'Alba, 2 - N. Perdido, 3.
S. Mateo, 7 - Onda B, 1.
La Casera, 3 - Spórting B, 2.
Almazora B, 1 - Nules B, 3.

Clasificación

1. La Casera	18
2. Nules	17
3. Sol	14
4. Fundación Flors	14
5. Onda B	12
6. Spórting Castelló B	12
7. Niño Perdido	11
8. Benihort	10
9. Almazora	10
10. Peñíscola	9
11. Ribesalbes	9
12. San Mateo	5
13. Vall d'Alba	1

Tercera Juvenil Gpo. 2.º

Museros, 2 - Albalat, 0.
Vinalesa, 5 - Alfara, 1.
El Puig, 1 - Rafelbuñol, 0.
Alta, 1 - Caudiel, 2.
Saguntino B, 2 - Moncada, 3.

Clasificación

1. Acero A	20
2. Moncada	19
3. Vinalesa	19
4. Albuixech	18
5. Saguntino B	15
6. Alta	13
7. Alfara	11
8. Museros	11
9. Albalat	10
10. Caudiel	8
11. Meliana	7
12. El Puig	7
13. Rafelbuñol	3

Regional Infantil Gpo. 1.º

Nules, 0 - Almazora, 4.
Spórting, 0 - Castellón, 14.
Vall Uxó B, 3 - Les Valls, 0.
Onda, 2 - Vall Uxó A, 4.
Segorbe, 0 - Villarreal, 3.
Burriana, 0 - Vinaroz, 2.

Clasificación

1. Castellón	22
2. Vall d'Uxó A	20
3. Villarreal	18
4. Onda	14
5. Vinaroz	11
6. Benihort	10
7. Almazora	9
8. Nules	8
9. Burriana	8
10. Spórting Castelló	8
11. Segorbe	7
12. Vall d'Uxó B	4
13. Les Valls	3

Segunda regional

El Alcalá se impuso al Almazora

El encuentro tuvo dos fases bien diferenciadas. La primera parte, jugada de poder a poder, con un Almazora que dio muestras de su extraordinaria preparación física, defendiendo con mucho orden y con unas puntas habilidosas y veloces, y por los locales, un alto nivel de juego propiciado por su cerebro, el centrocampista García.

Ficha técnica

ALCALA: Patricio, Tena, Pitarch, Isidoro, Pepe Fuster, García, Gerardo, Bayarri, Joan Fuster, Raúl (Manolito, min. 45), Juan Ricardo.

ALMAZORA: Pedro Irene (Comins, min. 45), Beltrán, Falcó, Gimeno, Bau, González, Montañés, Macías, Reyes (Falcó, min. 62), Tormos, Sancho.

ARBITRO: Gurillo Guadiz, bien en líneas generales.

GOLES: 1-0, minuto 22. Raúl. 1-1, minuto 23. Reyes. 2-1, minuto 56. Fuster. 3-1, minuto 81. Gerardo. 4-1, minuto 84. Gerardo.

Joaquín Arnau

Borriol, 1 Benasal, 0

ALINEACIONES:

C.R. BORRIOL: Valero, Ramón, J., Juan R., Sergio, Rafael, María, Abel, Julio, Mir, Roberto y Manuel.

Sustituciones: Tras el descanso Higino por Abel. Min. 84 Carlos J. Por Julio.

BENASAL: Vizcaíno, Beltrán, Badal, Fabregat, Beltrán, Colón, García, Matamoros, Miralles, Beltrán y Pino.

Sustituciones: Min. 70 Sales por Beltrán. Min. 88 García por Pino.

ARBITRO: Enrique Jenís Guerra. Tuvo una regular actuación. Mostró tarjeta amarilla a Beltrán y Pino del Benasal y a Juan R. por parte del Borriol.

GOL: 1-0. Min. 66: Julio cae dentro del área, el colegiado señala el penalti, algo riguroso, transformándolo Mir.

Villavieja, 1 Peñíscola, 4

Alineaciones.- VILLAVIEJA: Roselló, Rius, Ballester, Santos, Darás, Vicente, Martínez, Monlleó, Llusar, Matas y Fortea. Sin cambios.

PEÑÍSCOLA: Clemente, París, Esbrí, Jesús, Castell, Rafa, Alonso, Simó, Forner, Tomás y Lluch. También jugaron Suso y Santi.

Goles: Minuto 1, del segundo tiempo. Pase magnífico de Lluch a Tomás que con mucha serenidad se lleva la pelota hacia adelante y bate tranquilamente a Roselló, 0-1. Minuto 17, Alonso recibe un pase en una jugada muy similar a la anterior, también controló bien la pelota y tira y marca, 0-2. Minuto 24, tiro fuerte a puerta de Simó, la pelota ya se colaba al marco pero un defensor local, la para con la mano y el colegiado señala penalti, que lanza Castell y marca, 0-3. Minuto 33, gran pase de Tomás desde la banda, se hace con el esférico Lluch y bate al meta local, 0-4. Faltando apenas cinco minutos para el final el Villavieja acorta distancia por medio de una jugada que se encontraron, 1-4.

Carlos Caspe

Andrés Vera y Luis Adsuaara, protagonistas este fin de semana

Los dos mejores deportistas que ha dado el atletismo castellanense, Andrés Vera y Luis Adsuaara —Luis Adsuaara y Andrés Vera—, van a ser protagonistas este fin de semana en dos importantes pruebas internacionales en las que ambos van a intentar demostrar su excelente momento

de forma. El finalista olímpico en Los Angeles parte hoy hacia París donde participará en la Copa del Mundo de pista cubierta. Por su parte, Luis Adsuaara estará en Barcelona el domingo para intentar ganar una de las «clásicas» más importantes de Europa, la Jean Bouin en Montjuich.

Andrés Vera viaja a París para estar en la Copa del Mundo

«Estoy seguro de que Seúl será mi Olimpiada, seguro»



Andrés Vera junto a Abáscal, una foto tomada en Los Angeles que dio la vuelta al mundo

—Realmente sin duda alguna ha sido mi mejor año a pesar de ese mal comienzo a causa de un accidente de automóvil. Empezé a entrenar muy bien y en las primeras competiciones mejoré mi marca; a partir de ahí, empecé a darme cuenta de que tenía posibilidades de ir a las olimpiadas. Tuve ocasión de viajar a varios mítines en el extranjero, en los que también mejoré mi marca, y después mi participación en Los Angeles lo que me abrió las puertas a esa gira

de mítines en los que sólo tiene cabida gente con cierto nivel. Una temporada muy completa.

—¿Desde Los Angeles hasta esa última carrera ganada en Zaragoza, cuál ha sido tu trayectoria?

—Bueno, participé en varios mítines para darme a conocer e intentar mejorar la marca y luego tuve un período de descanso en septiembre, fueron tres semanas. A primeros de octubre volví a Madrid para reanudar los entrenamientos y las clases. Hasta la

carrera de Zaragoza me he dedicado a entrenar. Estuve en Canarias donde me quedé a dos décimas del récord de España en 1.000 mts. lo que demuestra que estoy en un buen momento.

Copa del Mundo

—¿Qué se puede esperar de Andrés Vera en su primera prueba «seria» del año, la Copa del Mundo de pista cubierta que se desarrollará este fin de semana en París?

—Yo voy con muchas ilusiones y

creo que en un buen momento. El problema es que no exactamente los rivales que voy a tener ya que no hay una lista oficial de la gente. De todas maneras, yo voy con muchas ganas e ilusión para sacar el máximo rendimiento.

—¿Y, después, de París a Milán...?

—Bueno, en Milán hay un mitin tras los campeonatos del mundo en el que se invita a una serie de personas y yo he tenido conocimiento por la Federación de que he sido uno de los invitados y es justo tres días después de París. Aunque todavía no es segura mi participación.

—¿Además de París y esa posible participación en Milán, cuáles son tus objetivos para este año. Qué es lo más importante que piensas correr o, a nivel de marcas, cuál es tu meta?

—Bueno, a primeros de marzo tengo los campeonatos de Europa en pista cubierta, y luego, al aire libre, está la Copa de Europa de selecciones nacionales a la que me gustaría ir y finalmente los Campeonatos del Mundo Universitarios, la Universiada, que es en Japón, un viaje que me atrae bastante. Por otra parte, a nivel de marcas, intentaré correr por Europa el mayor número posible de mítines y mejorar mi marca lo que me va a costar bastante puesto que es muy difícil.

Seúl

—En estos momentos tienes 24 años. ¿Está muy lejos Seúl o será allí donde Andrés Vera puede luchar no por estar en una final sino por lograr alguna medalla?

—Mi objetivo a largo plazo es ése y pienso que va a ser mi Olimpiada y la edad me vendrá muy bien para estar en mi mejor momento si no ocurre nada. Creo que será mi Olimpiada, seguro.

—Esperemos pues que así sea y esperamos, mucho antes, ver a Andrés Vera en Castellón para recoger el reconocimiento de los lectores de MEDITERRANEO. ¿Te atreves a darnos una fecha concreta?

—Pues si no ocurre nada espero que sea la semana siguiente a mi prueba en Milán. Aprovechando que hay un gran premio en Valencia, intentaré estar viernes y sábado en Castellón.

Javier Andrés

Luis Adsuaara: «El frío me ha impedido entrenar con regularidad estos días»

Luis Adsuaara, olvidado completamente de su lesión, se va el domingo a correr la «Jean Bouin», a Barcelona. Pero, a pesar de su buen momento físico, no las tiene todas consigo porque estos días de frío no ha podido entrenar con normalidad. El apunta que espera quedar entre los diez primeros.

¿Cuándo diste la conformidad a los organizadores?

Hace tres o cuatro días hablé con ellos. En principio no la tenía prevista en mi calendario porque quería ir a correr el Ciudad de Segovia y, este domingo, tenía pensado ir a la Bouin o a Lasarte. Claro, tantas carreras seguidas no podía cumplirlas. Me he decidido por la Bouin porque me pilla mucho más cerca de casa y porque este año tiene mucho más prestigio, al invitar a gente de categoría como son los ingleses,

italianos y suecos. Por eso le confirmé al «Mundo Deportivo» que iba.

Ya has corrido la clásica catalana en dos ocasiones, ¿qué papel desempeñaste en esas dos carreras?

La primera vez hice un noveno, fue el año que ganó Cerrada. Hace dos años también corrí, ganó Jorge García y después entraron dos suecos, yo entré cuarto. O sea que es una prueba que no se me da muy mal.

¿Qué piensas hacer en esta nueva edición?


Yo estaba entrenando muy bien. Lo que ocurre es que con estos fríos estoy un poco resfriado. No sé si me habré debilitado un poco. Pero, si todo va bien, para mí un papel muy bueno sería estar entre los cinco primeros y bueno, entre los diez primeros.

¿Completamente olvidada la lesión?

Sí, nada. No hay ningún problema de lesión ni ningún dolor en el tendón y estoy entrenando de cara a estar entre los nueve primeros en el Mundial de Lisboa.

¿Qué nombres más importantes van a estar en la «Jean Bouin»?

Me dijeron que había confirmado Domingo Ramón Menargues, el de obstáculos; José Luis González, que es un hombre que tiene pretensiones muy importantes, no sé si a última hora dirá que sí; después me imagino que irán los catalanes de primera fila, Torres, que también ha sido olímpico, y Valseiras; un sueco que se llama Ericsson, que tiene 13.35 en 5.000, mucho mejor marca que la mía; Pissolato, un italiano de primera fila, y tres ingleses con muy buenas marcas.

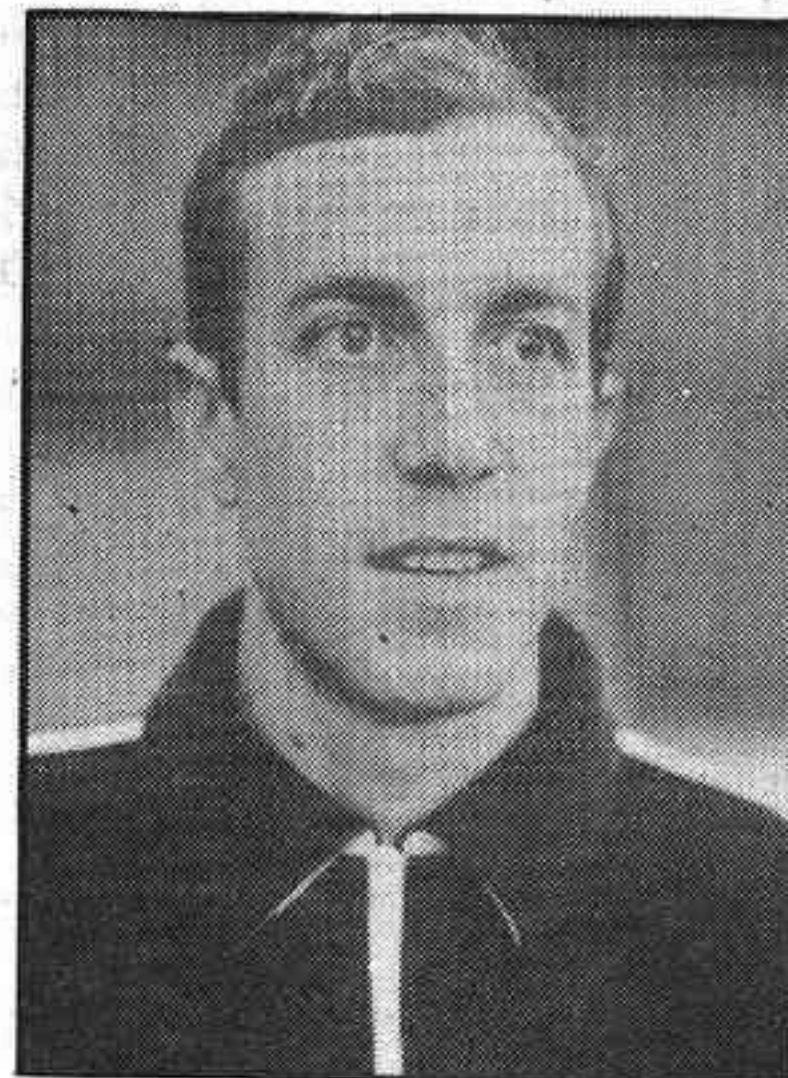

Luis Adsuaara

¿Cuáles son los principales obstáculos de esta prueba?

El problema clave son las cuestas de Montjuich, donde corren los ciclistas, que hay que subirlas tres veces y bajarlas otras tantas. Es una prueba realmente dura porque la segunda vez que subes ya vas hecho polvo. Pienso que es una prueba muy selectiva.

La primera vez que la corriste, noveno; la segunda, cuarto. ¿A la tercera va la vencida?

Podría ocurrir... Pero repito que estas últimas semanas no estoy entrenando muy bien por el frío, piensa que entreno a las siete de la mañana, antes de venir al banco. El tiempo para mí es fundamental, de cara a mi preparación. No obstante sí pienso salir a tope y veremos qué tal me encuentro.

¿Qué te ha parecido la llamada de Andrés Vera para participar en el Mundial cubierto de París?

Es la primera vez que se hace este Campeonato Mundial y creo que es un prestigio para cualquier atleta. Andrés Vera parece ser que está en forma porque el sábado, en Zaragoza, estuvo a punto de batir el récord de España de 1.000 mts., se quedó cerca. Según lo que me ha informado creo que hará un buen papel. Lo que pasa es que un Campeonato del Mundo es como una lotería, porque no sabes la gente que va a acudir. No obstante, creo que estará arriba.

Carlos Laguna

SEGUNDA DIVISION

Poco pudieron hacer las benicarlandas en Alcoy (65-27)

El Esclavas de Alcoy se impuso con rotundidad ante el Benicarló el pasado domingo pese a los esfuerzos del entrenador por evitar la fuerte derrota. El mayor nivel técnico, la mayor experiencia de las jugadoras alcoyanas hicieron posible este resultado, confirmando que es uno de los equipos que deben aspirar al título en la presente temporada e intentar dar el salto a la Primera División.

Ya desde los primeros minutos de juego las locales impusieron un ritmo que fue muy difícil de poder frenar, quienes buscaban a Ferrandiz, una jugadora con buen tiro, para machacar la canasta del Benicarló, la única que se permitió el lujo de tirar desde fuera de la línea de 6,25 con efectividad.

Pronto se vio el partido decidido a favor de las locales, quienes a los 14 minutos habían sacado 20 puntos de diferencia, que fue incrementada a 24 en el descanso.

En la segunda parte las benicarlandas jugaron un poco mejor, tras quitarse un poco los complejos y ver que los nervios no conducían a nada, estando el partido un poco más igualado, pero las alcoyanas marcaron la diferencia en los fallos que tuvieron las benicarlandas en los lanzamientos de tiros libres, un verdadero talón de Aquiles de las jugadoras que entrena Juan Antonio Aran, eso les hizo perder 20 posibles puntos en el partido.

En resumen merecida victoria del equipo alcoyano que no debe preocupar a las jugadoras benicarlandas, quienes saben perfectamente que esta temporada la Liga se debe de ganar en casa.

Ficha técnica.- ESCLAVAS ALCOY: 65 (33).- Jordá (6), Ferrandiz (25), Esteve (6), Lloria (4), Mas (1), Alonso (17), Ramos (4), y Honeo (2). 21 faltas personales, una eliminada Jordá (39 min).

BENICARLO: 27 (9).- Ana (2), Celina (-), Mónica (2), Olga (-), Maite (5), Isabel (-), María Teresa (5), Nuria (10) y Blanca. 17 faltas personas y una técnica al entrenador.

Arbitros: Martínez y Campos, colegio alicantino, demasiado meticulosos con el equipo benicarlando.


Marcador parcial: 6-2, 13-5, 25-7, 33-9 (descanso). 41-13, 52-15, 57-21, 65-27 (final).

Resultados de la Jornada Don Bosco, 46; CASTELLON, 54. Esclavas Alcoy, 65; BENICARLO, 27. San Francesc, 41; Moncada, 46. Aldaya, 45; Arnauda, 32. Carolinas, 30; B.V.A. Woody, 51. La Purísima, 42; San Blas, 39. Porcelanas Lladró, 45; Sagrada Familia, 37.

Próxima Jornada BENICARLO - Porcelanas Lladró. CASTELLON - Aldaya. Moncada - Esclavas Alcoy. Sagrada Familia - La Purísima. San Blas - Carolinas. B.V.A. Woody - Don Bosco. Arnauda - Sant Francesc.

J. V. F.

Manuel Flores, entrenador del Barcelona, considera que el conjunto azulgrana ha recuperado la moral tras vencer en Nápoles al Indesit Caserta, y dijo que el equipo trabajará a fondo para ganar la Recopa.

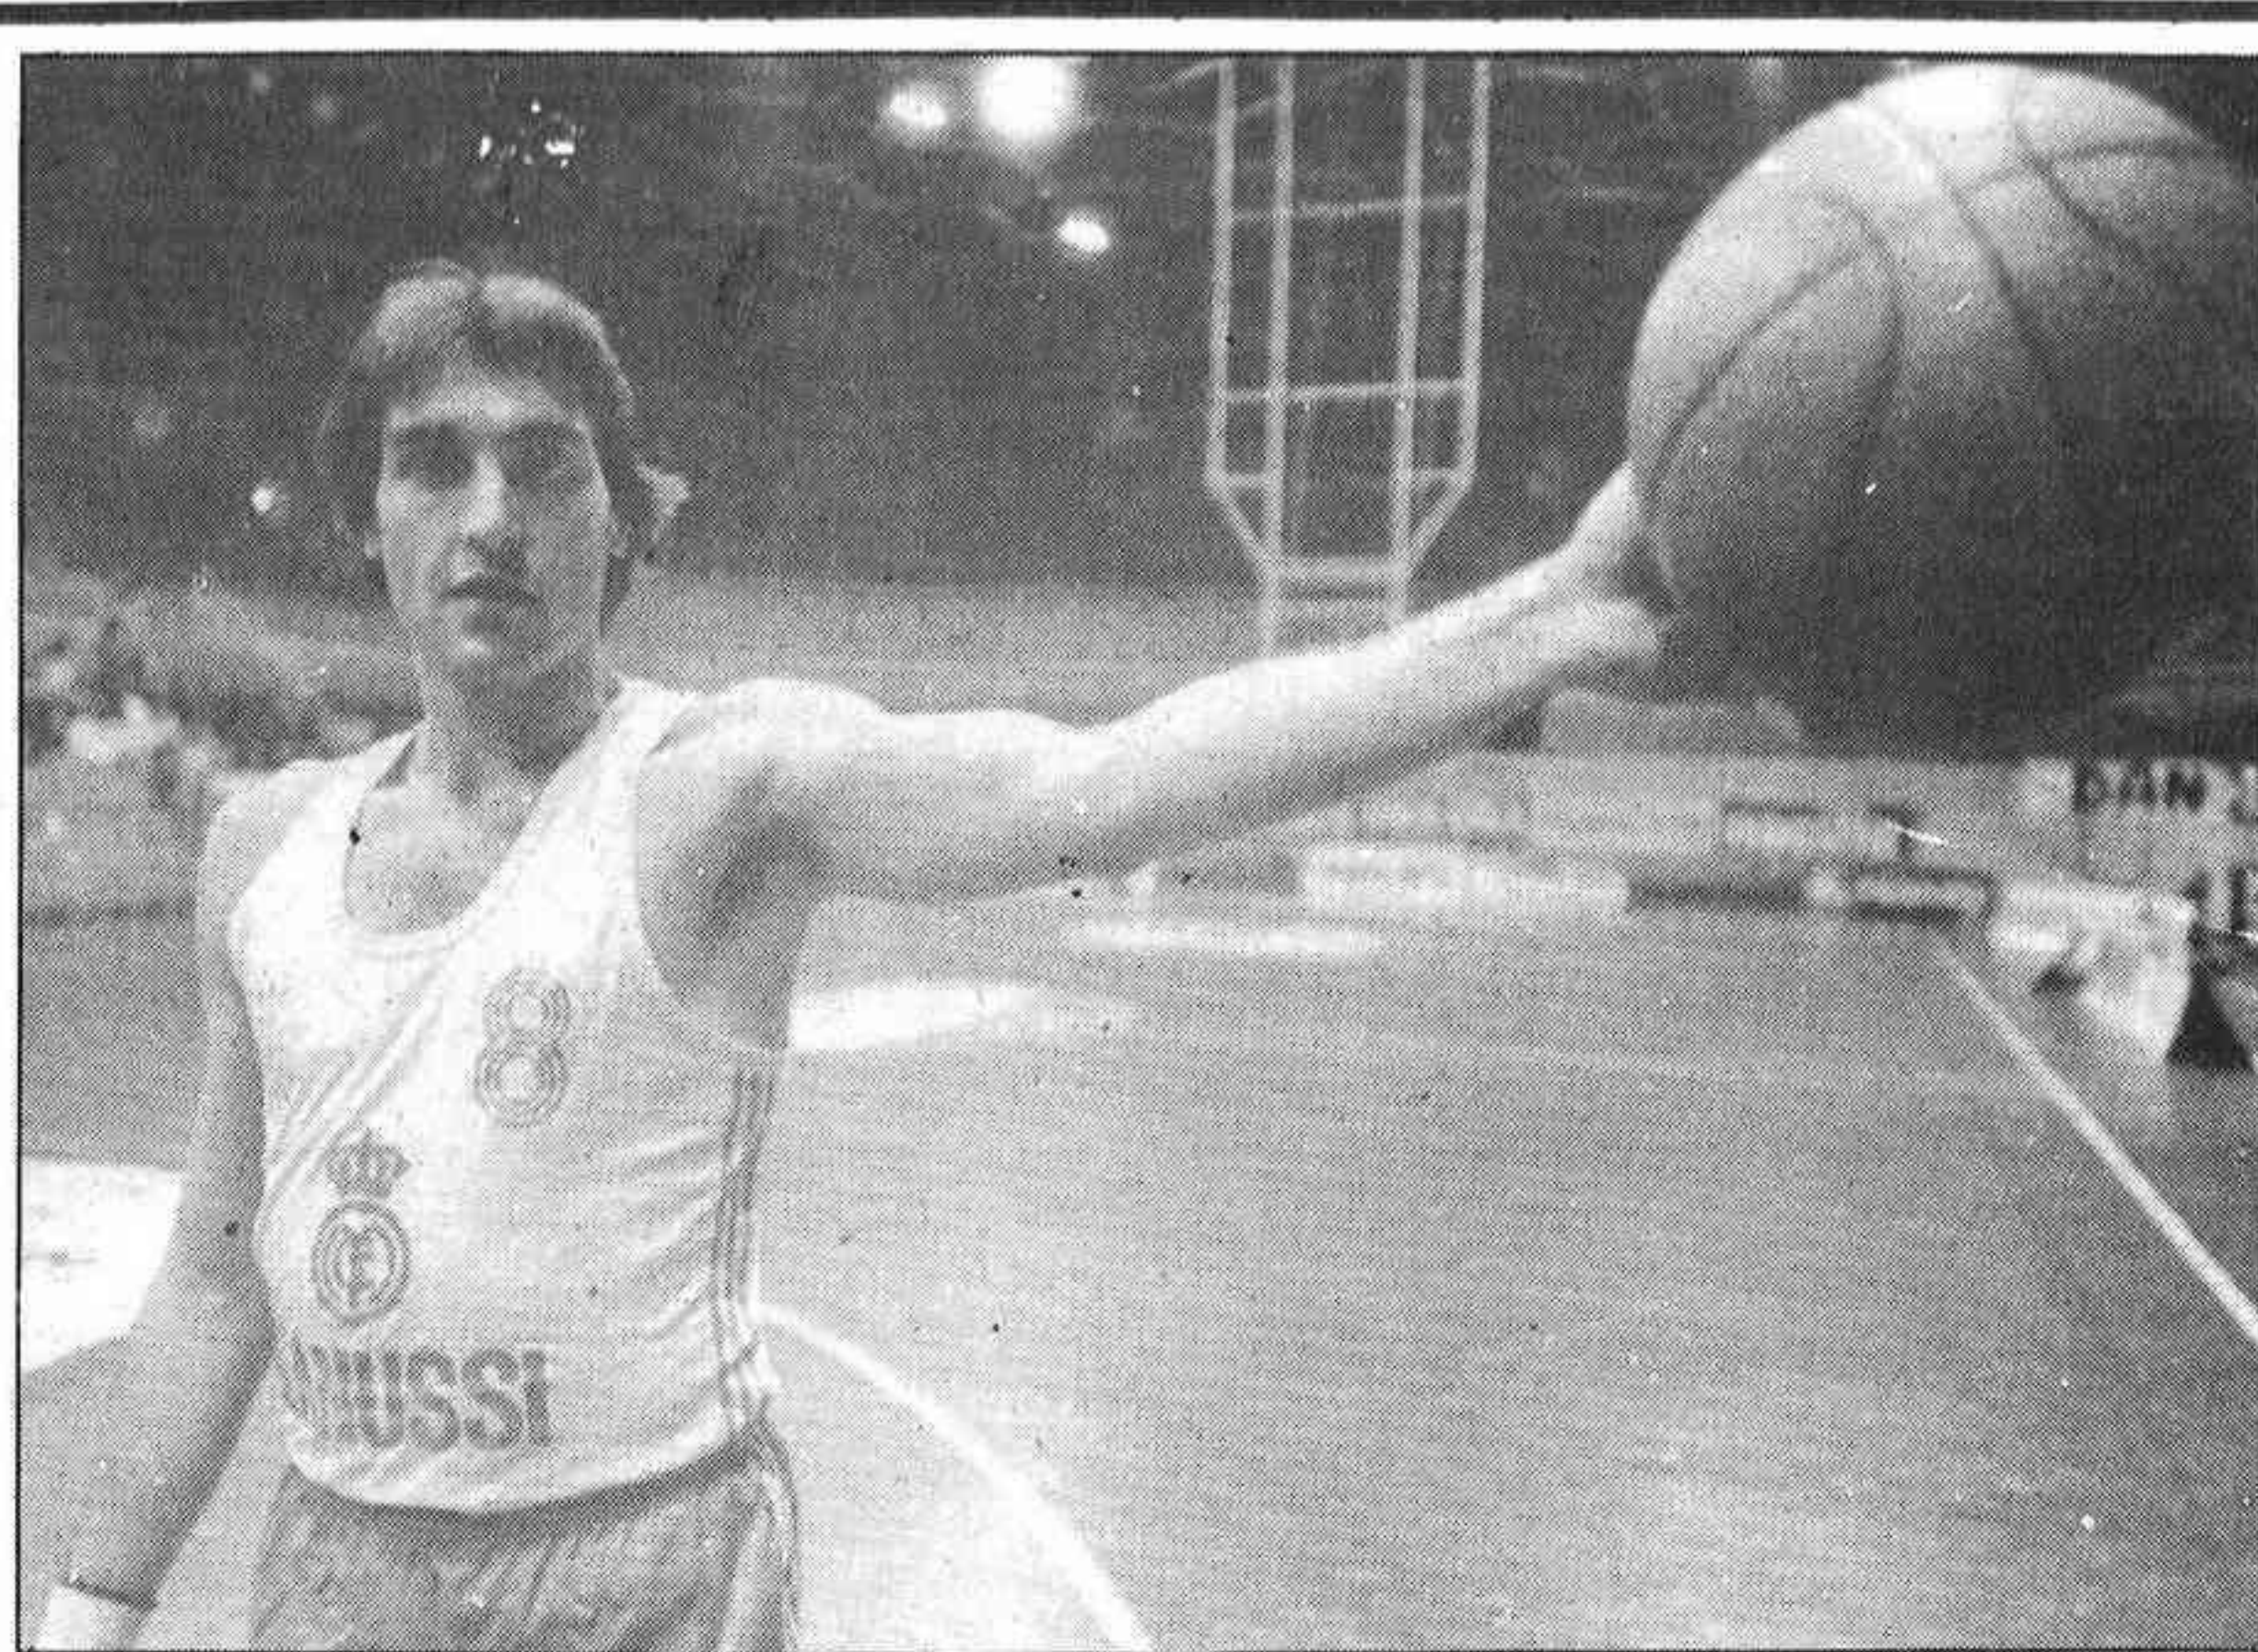

Velasco, el «sustituto» de Corbalán

Enfrentará a Real Madrid y CAI Zaragoza

Alcora será sede de la supercopa de básquet

El Pabellón Polideportivo Municipal de Alcora será escenario, el próximo día 13 de febrero, de la final de la supercopa de España de baloncesto, que enfrentará al campeón de la pasada competición en la División de Honor, el Real Madrid, con el campeón de la Copa del Rey, el conjunto del CAI de Zaragoza.

Alcora se ha llevado a su pabellón este superpartido de baloncesto en pugna con el Ayuntamiento de Bilbao quien, el pasado año, logró que se disputara en esa ciudad la fase final del Campeonato de España de Juveniles.

La disputa en Alcora de este encuentro de la Supercopa significará por parte del Ayuntamiento un desembolso superior a los dos millones de pesetas aunque significará, asimismo,

una importante promoción de este deporte a nivel local y provincial. Por otra parte, hay que señalar, según información de nuestro corresponsal Vicente Mañes, que el encuentro será televisado en directo desde Alcora para toda España por el primer canal de TVE. El pabellón municipal de Alcora tiene una capacidad de 3.500 personas y el lleno para esta superfinal está casi asegurado dado el auge que este deporte

ha tenido durante los últimos años en España y dado el éxito cosechado por la selección nacional de baloncesto en la última olimpiada donde se logró la medalla de plata. Tras la confirmación por parte de la Asociación Española de Clubs de la disputa en Alcora de la supercopa, se han iniciado ya los preparativos para lo que será una gran jornada para el deporte provincial: la posibilidad de ver en directo a verdaderos «monstruos» de la canasta como los americanos Jackson y Robinson o los Corbalán, Fernando Martín, Arcega, Romay, Bosch, etc... Se trata, no cabe duda, de un gran acierto por parte del Ayuntamiento de Alcora que merece el apoyo de todos los aficionados.

TERCERA DIVISION A-2

El Benicarló, único equipo provincial que ganó

La primera jornada de la serie A-2 de la Tercera División ha resultado totalmente casera y parece que algunos equipos lo tuvieron muy fácil, caso de los tres primeros clasificados, los restantes partidos estuvieron igualados, aunque al final el factor campo se hizo notar en los marcadores.

El Benicarló como era de esperar batió con claridad al Puerto de Sagunto, equipo que nunca pudo con la presión de los benicarlandos, sobretodo en la segunda parte cuando dieron un recital de juego ante sus incondicionales. Con todo al empezar el partido se notó el síndrome de la A-1 que durante casi toda la liga estuvieron acariaciando.

Burriana

El Burriana pese a tenerlo difícil en Valencia dio pocas dificultades, y el Escuelas Pías se debió de esforzar mucho para sumar dos puntos. El resultado es esperanza-

dor para los borrianenses pues su rival es uno de los mejores del grupo.

El resultado registrado entre el Benaguacil y Vall de Uxó fue de los más apretados de la jornada,

con dos equipos que han ascendido esta temporada y debe de luchar al final por conseguir evitar la pérdida de la categoría.

Sorprendió el San José de Valencia cuando se esperaba una victoria de su visitante Carlet. El partido fue siempre muy apretado y al final consiguieron los locales una diferencia en el marcador que consiguieron aguantar pese a los esfuerzos de los cuatribarrados.

Silla

Quien sí demostró su poderío fue el Basket Silla, aunque el rival es conocido de los equipos castellonenses. Con todo marcar una diferencia de 52 puntos en un partido es un dato a tener en cuenta de cara a próximos partidos.

El Ontinyent, equipo que también quedó descolgado casi al final de la A-1, venció con claridad a un experimentado Andros Burjasot en un buen partido. Los locales siempre mandaron en el marcador y demostraron que deben de estar arriba al final.

José Vicente Ferrer

TERCERA DIVISION

El Benicarló arrolló al Puerto de Sagunto

El equipo que dirige Vicente Marzá comenzó su andadura por la A-2 con una contundente victoria ante el equipo que le privó el pase a la A-1 en el último partido de liga, demostrando claramente que lo ocurrido allí fue un verdadero robo arbitral. El marcador habla por sí solo y por si alguien tenía duda de los 38 puntos de diferencia obtenidos en la primera parte de la Liga ahí están esos 40 para confirmar la gran diferencia que hay entre los dos equipos.

De salida se vio al equipo local muy nervioso, quizás por pensar demasiado en el antes mencionado partido, lo que permitió a los portuenses mandar en el marcador con un juego sencillo pero efectivo de cara a la canasta.

Esto obligó a pedir tiempo muerto al banquillo visitante, que se presentó sin entrenador, pero ya habían tomado confianza los benicarlandos en sus verdaderas posibilidades y se llegó al descanso con un parcial de 36-30.

Tras el descanso el equipo local dejó bien sentado quién era quién en la cancha, apabulló al rival desde el primer minuto, dejando la zona en al banquillo y marcando al hombre, con presión en la pista contraria lo que les valió ir incrementando la diferencia tras robar bastantes balones.

Ficha técnica.- BENICARLO: 93 (36).- García (19), Remolina (4), David (2), Pueyo (19), Cardona (8), Cucala (-), Ayza (25), Peña (4) y Campos (12); 40 canastas de 67 lanzamientos; 13 tiros libres de 22 intentos; 24 rebotes, 6 en ataque; 21 faltas personales, ningún eliminado.

PUERTO SAGUNTO: 53 (30).- Roure II (8), Corbatón (7), Ramírez (9), Roure (11), De Asís (10), Martín (6), Alonso (2); 22 canastas de 61 intentos; 9 tiros libres de 16 lanzamientos; 15 rebotes, 3 en ataque; 21 faltas personales, dos eliminados, Martín (34 min.) y Corbatón (35 min.).

Arbitros: Benito y Zaragoza, colegio castellonense, muy bien. J.V.F.

Resultados

BENICARLO, 93 - Puerto Sagunto, 53
Benaguacil, 66 - VALL DE UXO, 51
Escuelas Pías, 72 - BURRIANA, 58

San José, 77 - Carlet, 70
Basket Silla, 99 - Sagrados Corazones, 47
Ontinyent, 95 - Andros Burjasot, 72

Clasificación

	Puntos
1 Basket Silla	2
2 BENICARLO	2
3 Ontinyent	2
4 Benaguacil	2
5 Escuelas Pías	2
6 San José	2
7 Carlet	1
8 BURRIANA	1
9 VALL DE UXO	1
10 Andros Burjasot	1
11 Puerto Sagunto	1
12 Sagrados Corazones	1



El domingo, el premio Ayuntamiento

El domingo se disputará una nueva reunión de carreras de caballos en el hipódromo sevillano de Pineda, con el premio Ayuntamiento de Sevilla como prueba principal, dotada con 500.000 pesetas y sobre la distancia de 2.200 metros.

En esta carrera participarán siete caballos, de los que destaca «Millikan», ganador de tres pruebas e imbatido en la pista sevillana. Será el gran enemigo a batir por los demás participantes.

Otros caballos que contarán con probabilidad son «Fantomas» y «Andros». El primero ganó este premio el año pasado y el segundo es un elemento que, por su clase, es siempre digno de tener en cuenta.

N. caballo	peso	jinete	cuadra
1.ª Carrera (12.00 h.). Premio Asociación Española de Gentlemen Riders. (Amazonas y gentlemen). 150.000 pesetas. 2.100 metros.			
1. Khardali	69	D. Roset	Morasol
2. Ulster	69	E. Romera	Ovetense
3. Tom Rock (5)	67	L. Morán	U. E. y Remonta
4. Wamba (5)	63	Sra. de Cano	Edurne
5. Belicosso	66	C. Alonso	Josser
6. Gyp taj	66	C. Laffon	Sherry

Favoritos: (1) Khardali — (5) Belicosso (6) Gyp taj.

2.ª carrera (12.30 h.). Premio Radio Popular. 200.000 pesetas. 1.500 metros.			
1. Papi	57	P. García	Cielo de Madrid
2. Ceares	55	D. Martínez	Touragua
3. Malibu	51	Chousa	Rafael Martínez
4. Zorzaleña	55	Gelabert	Pakea
5. Llerena	53	F. Jiménez	La Santina
6. Sinson	53	Espinosa	Santa Quiteria
7. Ya te verá	51	A. López	Castiza

Favoritos: (1) Papi — (5) Llerena — (4) Zorzaleña.

3.ª carrera (13.00 h.). Premio El Correo de Andalucía. (Hándicap desdoblado, 1.ª parte). 200.000 pesetas. 1.600 metros.			
1. Etorri	58	B. Moreno	Ollero
2. Doneyville	52	J. A. Sánchez	Nicholas Dibble
3. Seguros	51	Sra. Minguéz	BBC
4. Carriot	52	P. García	Pineda
5. Zambeze	49	Gambín	Josser
6. Miador	51	Gelabert	Arces
7. Habitan	48	R. Martín V.	Descubierta
8. Amourette	47	D. Martínez	Tourbillón
9. Cimerman (5)	45	Espinosa	Platerías
10. Casicasca	46	A. López	Itálica

Favoritos: (4) Carriot — (8) Amourette — (10) Casicasca.

4.ª Carrera (13.30 h.). Premio Peña Hípica El Bcaro. (Hándicap). 250.000 pesetas. 1.750 metros.			
1. Trotamundoa	60	F. Pérez	Navas
2. Bandido	62	J. C. Fdez. R.	Cinco Bes
3. Dantzari	54	Sra. Minguéz	Torrejón
4. Unham	52	R. Martín (B. Roja)	Salinas
5. Llameante	52	P. García	Ben Hayas
6. Pan de Oro (5)	52	Gelabert	Salinas
7. First	51	B. Moreno	La Caleta
8. Black and Blue	51	D. Martínez	La Espiga
9. Creida (5)	47	A. López	Boquimo
10. Templario	45	Gambín	Tute

QUINIELA HIPICA 5-6						P-1958516 Quintuple especial					
S.F.C.C.E.											
1.º	2.º	3.º	4.º	5.º	6.º	1.º	2.º	3.º	4.º	5.º	6.º
1	1	1	1	1	1	1	1	1	1	1	1
2	2	2	2	2	2	2	2	2	2	2	2
3	3	3	3	3	3	3	3	3	3	3	3
4	4	4	4	4	4	4	4	4	4	4	4
5	5	5	5	5	5	5	5	5	5	5	5
6	6	6	6	6	6	6	6	6	6	6	6
7	7	7	7	7	7	7	7	7	7	7	7
8	8	8	8	8	8	8	8	8	8	8	8
9	9	9	9	9	9	9	9	9	9	9	9
10	10	10	10	10	10	10	10	10	10	10	10
11	11	11	11	11	11	11	11	11	11	11	11
12	12	12	12	12	12	12	12	12	12	12	12
13	13	13	13	13	13	13	13	13	13	13	13
14	14	14	14	14	14	14	14	14	14	14	14
15	15	15	15	15	15	15	15	15	15	15	15
16	16	16	16	16	16	16	16	16	16	16	16
17	17	17	17	17	17	17	17	17	17	17	17
18	18	18	18	18	18	18	18	18	18	18	18
19	19	19	19	19	19	19	19	19	19	19	19
20	20	20	20	20	20	20	20	20	20	20	20

11. Moitao 45 J. A. Sánchez Baviera
12. Fulvia (5) 42 Espinosa Los Arroyos

Favoritos: (7) First — (11) Moitao — (8) Black and Blue.

5.ª carrera (14.00 h.). Premio Ayuntamiento de Sevilla. (2.ª categoría). 500.000 pesetas. 2.200 metros.

1. Millikan	58	Gelabert	Pando
2. Fantomas (5)	55	J. C. Fdez. R.	Dial
3. Easy Boy	55	Ch. Delcher	Montxia
4. Andrés	53	F. González	Ygda. Militar
5. Barazona	52	B. Moreno	Torrejón
6. Solar Princess	52	J. A. Sánchez	Rosa de Lima
7. Dizdiz (5)	49	A. López	Arces

Favoritos: (1) Millikan — (4) Andrés — (2) Fantomas.

6.ª carrera (14.30 h.). Premio Le Pont d'Asson. (Hándicap desdoblado, 2.ª parte). 150.000 pesetas. 1.600 metros.

1. Tom Lin	62	D. Martínez	Fer-Pal
2. La Maestra	59	C. Alonso	Yeru
3. Morea (5)	61	Gelabert	Antonio Cortés
4. Arabia	60	Reyes	Nelson
5. Arone	60	F. Jiménez	Pedro Montalbán
6. Agripa	57	D. Roset	Guadalimar
7. Kowloon	59	Ch. Delcher	Montsia
8. Barilonia	58	P. García	Cielo de Madrid
9. Jessy	55	A. López	Cantalejos
10. Druso	52	R. Martín V.	Platerías
11. Matxarda.	52	F. González	Santa Quiteria
12. Bufador	48	R. Martín B.	Gaditana

Favoritos: (11) Matxarda — (4) Arabia — (9) Jessy.

(5) Caballo que correrá con anteojeras.

Con un aumento de participantes

Celebrada la II jornada del Campeonato Social



El Campeonato Social 1985, se está disputando, en medio de grandes actuaciones, y como no, con una gran igualdad en la clasificación general, aunque el campeonato no ha hecho más que comenzar, y cualquiera opta a la victoria.

En esta jornada, la dificultad de las pruebas aumentó considerablemente con respecto a la jornada anterior, aunque como pensábamos esto no supuso ningún bache para los jinetes, que supieron salvar fácilmente la prueba, si bien, algunos de ellos tuvieron algunas dificultades, aunque no insuperables.

Quizás el mayor disgusto que nos causó la primera jornada de este campeonato social 1985, fue el que sólo participará en él una parte de los caballos de salto que hay en la Sociedad Hípica Castellonense, aunque poco a poco, este número de participantes va aumentando, y en esta segunda jornada ya fueron veinte los caballos en concurso, y seguramente esta cifra irá en aumento.

La prueba disputada fue un baremo a cronómetro, que como ustedes ya saben es el tipo de prueba en que se contabilizan los puntos, y en caso de empate es el tiempo quien decide, y a pesar de las dificultades que ya hemos citado, se pudieron observar recorridos francamente buenos. En debutantes hay que destacar ante todo la actuación de Jovi Casaña, jinete que tan sólo ha corrido dos pruebas, y las ha ganado las dos, y por otro lado es también importante la actuación de Javier Pallares, que llevaba mucho tiempo sin saltar y

consiguió la meritoria segunda plaza. En infantiles pudimos presenciar una fantástica actuación por parte del jinete más joven de este campeonato social, se trata de José Luis Dolz Diago, que consiguió un bonito recorrido sin penalización.

En las otras dos pruebas, se vio también un gran nivel, y como ya viene siendo habitual el jinete infantil Vicente Martínez con Distráida, se adjudicó la prueba, aunque esta vez también se lo pusieron difícil no pudiendo con él. En esta prueba Maite Guaita también participó con un caballo al que se está acoplado y estuvo muy bien. Por lo que se refiere a la prueba grande, fue la mejor, y Diego Torrent que estuvo extraordinario, consiguió hacerse con el primer puesto, tanto el segundo como el tercer clasificado cuajaron una actuación buena, aunque ni Jesús Martínez —que fue junto al ganador de la prueba los únicos que consiguieron hacer cero—, ni José Luis Dolz Tirado, pudieron batir a Diego Torrent.

La clasificación de la prueba fue la siguiente:


Debutantes: 1.º Jovi Casaña con Heinkel; 2.º Javier Pallares con Capricho y 3.º Susan Ferrer con Cambalache.

Infantiles: el ganador fue José Luis Dolz Diago con Sirius.

Juveniles: 1.º Vicente Martínez con Distráida; 2.º Maite Guaita con Queche, y 3.º Sandra Waldmann con Ibrahim.

Adultos: 1.º Diego Torrent con Cazalla; 2.º Jesús Martínez con Vendido, y 3.º José Luis Dolz Tirado con Rawalpindi.

N U E V O V O L V O 7 4 0

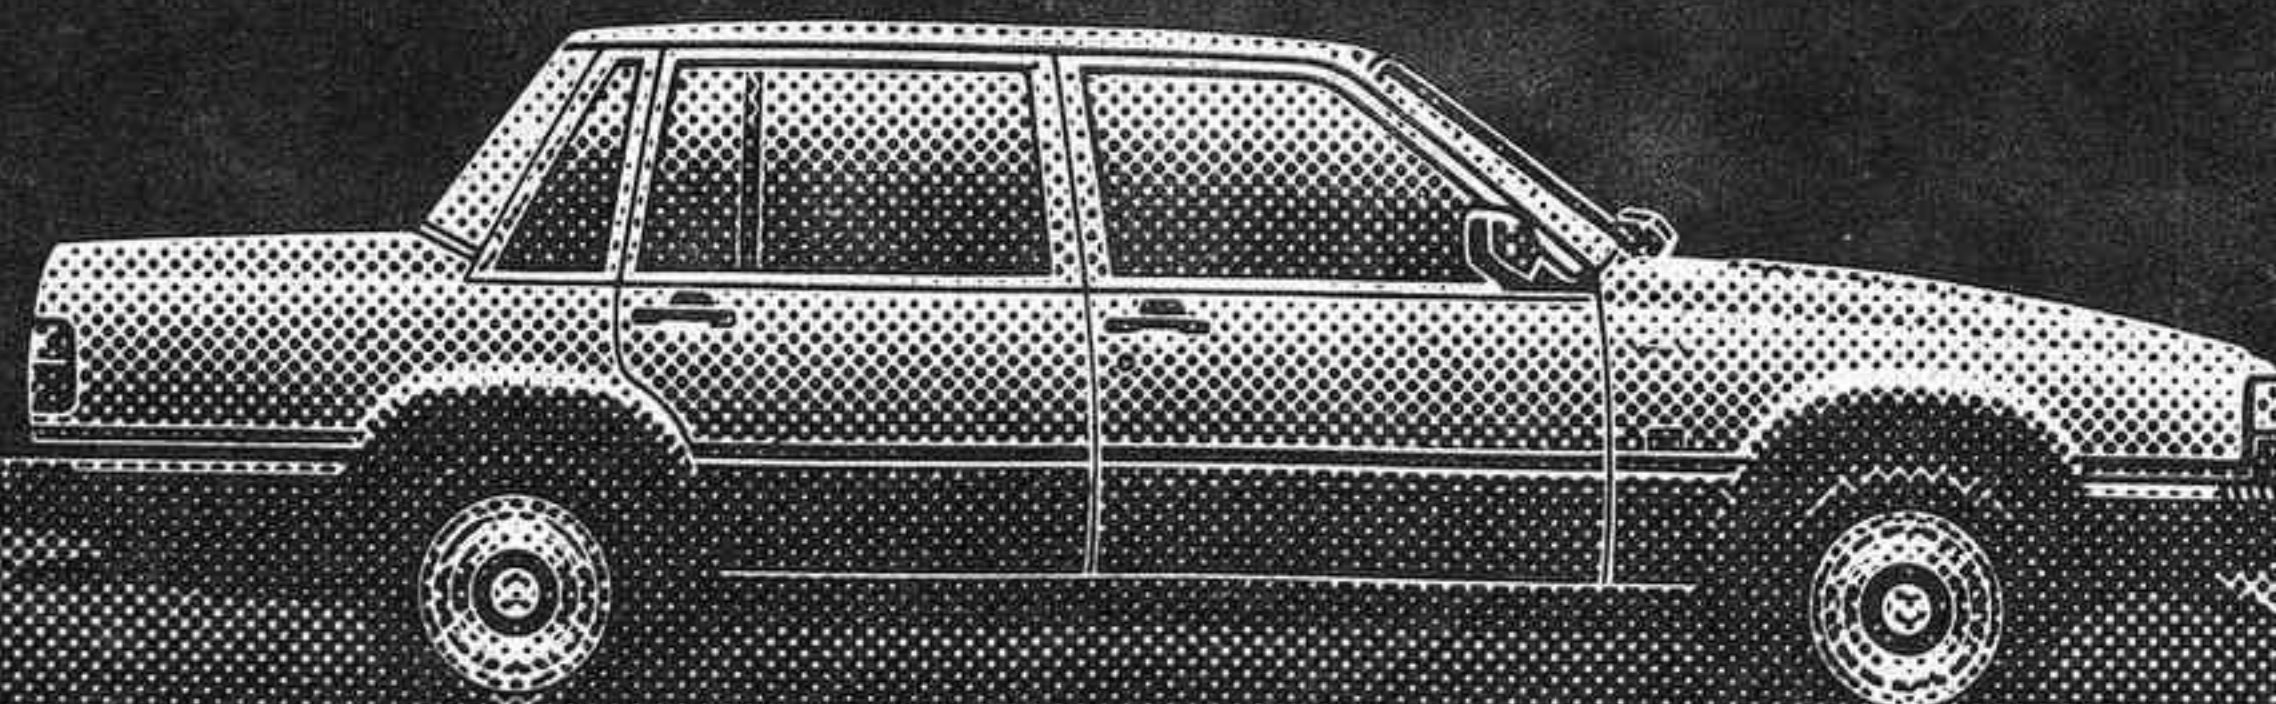

SECUVIPA, S. L. Avda. Pérez Galdós, 27. Tel. (964) 20 06 22
CASTELLON

MANTENGA LAS DISTANCIAS

VOLVO
SEGURO A TODO RIESGO

Nueva serie Volvo 740: en Diesel, 740 GLE Turbo-Diesel, 6 cilindros y 109 HP. 740 GL Diesel, 6 cilindros y 82 HP. En gasolina, 740 GLE Inyección CI, 4 cilindros y 131 HP. 740 GL, 4 cilindros, 2.316 c.c. y 114 HP. Alto equipamiento de serie en todos los modelos. Versión 740 GL Gasolina. Precio F.F. 2.583.000

Edwin Moses asegura que se comprobará su inocencia

Edwin Moses, doble campeón olímpico de 400 metros vallas, declaró en una breve rueda de prensa que se comprobará su inocencia respecto a las acusaciones sobre su presunta inducción a la prostitución y tenencia ilícita de droga.

En los tres minutos que duró la citada rueda de prensa, Moses sólo manifestó su irritación por los trastornos que el hecho de su detención habían causado a su esposa y amigos. Pero se negó a hacer otro tipo de comentarios sobre el caso por consejo de su abogado, según afirmó.

Poco después de la breve declaración del atleta norteamericano, el vicefiscal de Los Angeles dijo que aún no se ha entablado proceso judicial alguno contra Moses y que únicamente se ha abierto una investigación.

De acuerdo con la legislación vigente para el Estado de California la inducción a la prostitución conlleva una pena de un máximo de seis meses de reclusión y multa de 1.000 dólares (unas 175.000 pesetas) y la tenencia de marihuana está penada con multa de 100 dólares (unas 17.000 pesetas).

Reunión entre Antonio Baró y representantes de la AFE

Antonio Baró, presidente de la liga de fútbol profesional, ha mantenido su primera reunión con Juan José Iriarte, presidente de la Asociación de Futbolistas Españoles (AFE).

El presidente de la liga profesional se entrevistó ayer por espacio de una hora en su despacho profesional con los representantes de la AFE, Juan José Iriarte y José López, a instancias de Joan Gaspar, vicepresidente del Barcelona y miembro del comité ejecutivo de la LFP.

En el transcurso de la reunión se habló principalmente de los problemas que tienen enfrentados a ambos organismos y se acordó que la AFE envíe una carta a la liga de fútbol profesional con todos los puntos que los futbolistas consideran incumplidos. Estos serán estudiados a fondo por Antonio Baró, que indicó que asumía todos los pactos firmados por sus antecesores.

También, la AFE le expresó a Antonio Baró su deseo de participar en el aumento de las quinielas, a lo que contestó que, por el momento, los clubes no están de acuerdo en este apartado.

Nuevas tablas entre Karpov y Kasparov

El campeón del mundo de ajedrez, Anatoli Karpov, propuso ayer las tablas a su desafiante, Garry Kasparov, que este aceptó en el movimiento 27 de la 42.ª partida de la serie que decide entre ambos el título.

Kasparov movió hoy las blancas y planteó una partida de Gambito de Dama que resultó muy similar a la que desarrolló su rival frente a él con blancas en la 39.ª, también concluida en empate.

Las partidas se reanudarán el viernes, de no mediar aplazamiento a petición de los contendientes.

BALONMANO

El B. M. Vila-real venció claramente (29-18) al B. M. Calasanz valenciano

Poca gente acudió el pasado domingo a presenciar el partido de balonmano que enfrentó al B. M. Vila-real y al equipo valenciano B. M. Calasanz. El encuentro, correspondiente a la octava jornada división nacional de este deporte —grupo IV—, daba comienzo a las once horas en el pabellón municipal «Campeón Lloréns» de Vila-real. Al final clara victoria local por 29-18.

B. M. VILA-REAL: Portero: Mateu. Jugadores de campo: Víctor (4), Abel (3, 1 de p.), Castillo (2, 1 de p.), Montes (7), Franch (6), Guerrero (4), Jaime (3), Guillermo y Batalla. Entrenador: José Evangelio.

B. M. CALASANZ: Porteros: Lliso y Rodrigo. Jugadores de campo: Setien (1), Gascón, Canto (1), Marín (2, 1 de p.), Benacer (7, 2 de p.), Rivas (5, 1 de p.), Delgado, A. Marín (1), Benlloch (1) y Ponce.

ARBITROS: Dirigieron el partido los colegiados castellonenses, Manuel Edo y Manuel Centelles.

El partido que comentamos resultó bastante entretenido pues los dos rivales lo comenzaron en busca de la victoria que les permitiera afianzarse en los primeros puestos de la tabla clasificatoria. Antes de iniciarse la confrontación el equipo valenciano ocupaba la tercera posición en la tabla, mientras que el Vila-real

se encontraba en cuarto lugar a 2 puntos de su rival. Les decimos esto porque antes del encuentro, aunque los locales confiaban en la victoria, era muy difícil prever que ésta se iba a producir con tanta holgura.

Hasta mediado el primer tiempo el juego fue bastante flojo por ambos conjuntos y el marcador evolucionaba con igualdad.

El Vila-real defendió a lo largo de todo el encuentro con la defensa 3-2-1, salvo en aquellos momentos en que el Calasanz jugaba con doble pivot en ataque en los que se pasaba a la 6-0.

El equipo visitante mantuvo una defensa 5-1 para pasar después a una 5-1 mixta con marcaje al lateral vila-realense Montes. El Vila-real supo aprovechar entonces esta situación, Guerrero abandonó su posición habitual de pivot para ocupar la demarcación de lateral izquierdo, y buscando obtener superioridad sobre la zona que quedaba libre en la defensa —gracias a la defensa que antes mencionábamos—, logró distanciarse en el marcador. En los últimos seis minutos de la primera mitad el conjunto local consiguió cuatro goles mientras que el visitante no anotaba ninguno.

En la segunda mitad el Vila-real supo mantener la diferencia conseguida en la primera parte e incluso fue incrementándola has-



ta llegar al minuto 17 en el que ésta fue máxima: 25-13.

Caba señalar que el Vila-real tampoco supo aprovechar su superioridad numérica cuando en el minuto 14 fue excluido Bernacer. No sólo no consiguió marcar en los dos minutos sino que encajó un gol. Esta circunstancia, que en esta ocasión sino tiene mayor importancia, sí que puede tenerla en futuros partidos con un desarrollo más apretado.

A partir del minuto 23, el B. M. Calasanz pasó a presionar sobre toda la parte izquierda del ataque vila-realense y también aquí se perdieron algunas oportunidades en las entradas individuales en las que los locales no aprovecharon su mejor técnica.

Al final, y al tiempo de señalar las causas de la victoria local, cabe citar: Un mejor aprovechamiento de los contraataques

—sobre todo en la segunda parte—, mayor efectividad en el lanzamiento a puerta —69% frente al 53%—, la no participación en el tiro a gol de los extremos valencianos, el hecho de que los visitantes cometieran paso en siete ocasiones con la consiguiente pérdida de balón y, por qué no, también por algunos lances de mala suerte como un gol de cabeza del extremo Franch, o un gol de Guerrero sin ángulo o los seis lanzamientos que estrellaron los visitantes en el marco de la portería.

Pese a todo ello no hay que desmerecer la victoria local, que viene a demostrar su buena técnica y que les sitúa en el tercer lugar de la clasificación a falta de tres jornadas para el final de la primera vuelta.

Pevic

Triple confrontación La Vall-Benicarló

Volvió la competición provincial de balonmano tras un largo descanso y el Vall de Uxó consiguió el pasado sábado imponerse en dos de los tres partidos jugados contra el Benicarló en el Pabellón Municipal. Una clara victoria en cadetes femeninos, 12-4; una derrota en cadetes masculinos 10-14; para finalizar la tarde con victoria en juveniles masculinos, 26-19.

A las cuatro dio comienzo el primer partido dominando desde un principio las jugadoras locales a un Benicarló que no supo estar a la altura de la clasificación del año anterior cuando quedaron subcampeones del grupo. El partido estuvo fácil para los locales pese a que se marcaron muy pocos goles, sobre todo en la primera parte, con un parcial de 5-1.

En la segunda parte la tónica del partido fue la misma, un Vall de Uxó más seguro en la pista frente a un Benicarló que se mostró falto de preparación, sobre todo teniendo en cuenta de que no se puede entrenar al aire libre en estas fechas de frío y no tener los benicarló el pabellón terminado.

Justa victoria del Vall de Uxó ante unas rivales de las que se esperaba un poco más y que dieron menos trabajo del esperado.

B. M. VALL DE UXO: 12 (5).—Viky y Rosario en la portería; Maite (3), Silvia (3), Verónica (3), María (3), Elvira, Elena, Manoli, Susana y Raquel.

B. M. BENICARLO: 4 (1).—Mari Paz en la portería, Almudena, Inma, Pilar (1), Felisa (1), Ana (2), Amparo, Silvia y María.

ARBITROS: Cerdá Navarro y

Villalta Camara, colegio castellonense, bien.

Se jugó a continuación el partido entre los cadetes masculinos en donde salían como favoritos los benicarló que han conseguido montar un buen bloque, pero la victoria les costó mucho más de lo esperado. El primer tiempo estuvo bastante igualado aunque su jugador Herrero fue el hombre que inquietó más la portería local, y a la postre sería el máximo anotador del partido. Pese a lo igualado en el marcador demostraron los benicarló una mejor técnica que el equipo local.

La segunda parte vio cómo los benicarló incrementaron un poco más la diferencia en el marcador, demostrando también falta de preparación física. El Vall de Uxó suplió la desventaja técnica con ambición de juego lo que mantuvo el partido bastante igualado a puntos, ganando al final los benicarló de sólo cuatro puntos.

B. M. VALL DE UXO: 10 (6).—Rosa y Moreno como porteros; Denis, Alarcón (4), Aledón (3), Mancebo (2), Cánovas (1) y Revert.

B. M. BENICARLO: 14 (8).—Morós y León porteros; Herrero II, Fresquet (1), Balaguer (2), Herrero (7), Rodríguez (4), Marzal (y Verge).

ARBITROS: Cerdá Navarro y Villalta Camara, colegio castellonense. Bien.

Sobre las seis y media se jugó el último partido entre los equipos juveniles masculinos, con victoria final del Vall de Uxó en un interesante partido en el que

se vieron muchos más goles y juego. En la primera parte el Vall de Uxó dominó por completo a su rival, consiguiendo romper con más facilidad la defensa benicarló y demostrando que se tiene un equipo acoplado. Siempre fueron los locales por delante en el marcador consiguiendo al descanso cuatro puntos de ventaja que pesaron.

En la segunda parte quizás el equipo visitante jugó un poco mejor pero nunca se pudo imponer a los locales. Hubo eso sí más movilidad en los dos equipos, consiguiendo ambos bandos goles de bonita factura. Pese a que lo intentaron todo los locales no se dejaron sorprender y poco a poco incrementaron la diferencia de goles ante un Benicarló que nunca se rindió.

Gustaron muchos los juveniles de Vall de Uxó, pasándose bien el balón y buscando siempre al compañero mejor colocado para conseguir gol, prueba de ello es que casi todos consiguieron anotar en este partido. A los benicarló se les notó un poco de falta de ritmo aunque tienen un par de jugadores de calidad.

B. M. VALL DE UXO: 26 (11).—Martínez y Granell, porteros; Segarra (3), Torres (1), Pérez (2), Matabuena (7), Borrás (3), Cañete (4), Prieto, López, Mancebo (5) y Martín Lorente (1).

B. M. BENICARLO: 19 (7).—Fresquet; Zorrilla, Forés (3), Atienza (6), Fernández (8), Redirat, Valverde (3) y Ruiz.

ARBITROS: Cerdá Navarro y Villalta Camara, colegio castellonense, bien.

José Vicente Ferrer

Victoria del C. B. Vinaròs (22-18) frente al C. B. Morella

C. B. VINARÓS.—Artola y Sorlí, porteros; Ruiz, Juan, Artola II, Roso (1), Ferrá, Mir (3), Grau, Sanz (7) y Ruiz (3).

C. B. MORELLA.—D. Adell y A. Adell, porteros; Martí (4), Bellví, Fort (4), Escorihuela, Antolí (1), Martí y Ripollés.

Arbitro.—Dirigió el encuentro, en solitario, el colegiado castellonense José Alamar Martínez. Amonestó y excluyó por 2 minutos, tan sólo, a Escorihuela del Morella.

Partido correspondiente a la primera categoría provincial disputado el pasado domingo en el Pabellón Polideportivo de Vinaròs. Un partido sin gran historia pero con dos partes muy diferentes; en la primera fue el equipo local el que en línea de aciertos superó claramente al Morella que reaccionó en el segundo tiempo llegando a ganar el parcial del mismo. Tras conseguir un 7-0 inicial se confió demasiado ante el Morella hasta terminar el primer tiempo con 12-6. En el segundo tiempo, con un bajón de los locales, fue aprovechado por el Morella para reducir distancias no logrando superar la amplia distancia conseguida en el primer tiempo por el Vinaròs.

Con esta victoria, el Vinaròs se afianza en los lugares de cabeza de la clasificación, lástima que el público vinarocense parece que haya vuelto la espalda al equipo y ya va siendo normal que existan más seguidores del equipo visitante que no del Vinaròs.

M. Castejón

El anuncio más pequeño en una sección muy eficaz.

ANUNCIOS CLASIFICADOS de Mediterráneo

CADA PALABRA: 25 Ptas. Mínimo 10 palabras

SIN RECARGO ANUNCIOS EN ESTA SECCION Tel. 22 34 12



ALQUILERES

ALQUILO PISO amueblado. Avda. Casalduch, 50 p. 12 pta. 53.

AGUARTA, almacenes, pisos, con/sin muebles, céntricos, soleados. Tel. 20 15 10.

ALQUILO PISO amueblado céntrico. Telf. 22 60 62.

NECESITO piso en alquiler. Sin muebles, cuatro dormitorios, zona Avenida del Mar, llamar al teléfono 22 00 56. Sr. Galiana.

ALQUILO piso amueblado. Tel. 20 88 61. Llamar a partir de las 3 tarde.

MARCOS

CHIMO BERNAT Taller marcos para cuadros. Sagasta, 25. Telf. 23 08 14.

COLOCACIONES

SE OFRECE traductora o intérprete alemán-francés-inglés, peritaje mercantil. Tel. 22 11 39.

NECESITO EMPLEADA de hogar, mayor de 20 años. Con conocimientos de cocina. Razón: DAMA publicidad. Asensi, 6.

MAÑANA estarás trabajando. Cultura media, facilidad relaciones públicas. Ingresos comisionables muy interesantes. Concertar entrevista de 9 a 13 al 23 53 61. Sr. Valls

POR AMPLIACION de nuestra red comercial, necesitamos personal de 22 a 40 años que disponga del día libre para cubrir plazas de cobradores y distintos puestos de trabajo. Interesados presentarse en plaza de La Paz, 6-1.º-1.ª de 10,30 a 14 horas.

TRABAJE montando cuadros pequeños casa; proporcionamos materiales; recogemos producción, decorhogar, Alfonso Católico; 1 Oviedo.

ASUNTO NUEVO (España) Ganará en casa más de 3.000 ptas. diarias. Escribir apartado 1.209, San Sebastián.

TRABAJO: Necesitamos personal masculino no cualificado dispuestos a trabajar por toda la provincia. Libre servicio militar. Ofrecemos: Fuertes ingresos, dietas y rappels trimestrales. Vehículo, desplazamientos y formación a cargo de la empresa. Interesados, dirigirse jueves y viernes, de 5 a 7 en Cafetería Carceller. Plaza Borrull, 16, preguntar por señor Vicente. Ref. INEM 12040010/986.

IMPORTANTE EMPRESA busca a tres Sras. o Srtas. Buen nivel cultural, a partir de 20 años de edad, con buena presencia, para trabajo de información y gestión comercial para Castellón capital y pueblos importantes. Elevados ingresos a comisión, horario flexible. Trabajo dirigido. Contrato mercantil. Mínimo 4 horas de dedicación. Interesadas llamar lunes. Tel. 20 34 38.

AMBASSY se necesitan señoritas buena presencia, para el mejor club de Valencia a nivel europeo. 10.000 ptas. diarias. C/ Eduardo Bosca, 21, junto hotel Rey D. Jaime. 360 92 80, partir 6 tarde. Valencia.

SE NECESITA empleada de hogar. 30.000 ptas. mes. Llamar teléf. 20 92 33. Ref. INEM 1204010/985.

MOTOCICLETAS

HONDA. Nuevos modelos PX-R 50, llantas aleación 125 CS. Facilidades. Quintana Motòs. Ribelles Comín, 3. Tel. 21 69 23.

NAUTICA

SATRA mercado de ocasión vehículos industriales también abierto sábados por la mañana Satra, Avda. Valencia, Hm. 62,800 Castellón.

SATRA Mercuy Motores fuera borda distribuidos por Satra, amplias facilidades para la compra. Potencias de 3,6 a 225 CV.

AUTOMOVILES

MARZA, S.L.
SISTEMA VEHICULO DE OCASION
RED SEAT LA GARANTIA MAS FUERTE

MARCA Y MODELO	MATRICULA
Ritmo Diesel CL	CS-I
Renault 14 GTS	CS-J
Seat Fura 3 p.	CS-J
Ford Fiesta L	CS-E
Seat 131 Familiar 1430	CS-H
Citroen CX 5 vel.	CS-G
Seat 131	
Supermirafiori/1.600	CS-I
Seat Ritmo 75 CL	CS-I
Chrysler 150 GT	CS-F
Seat Sofim 2.500	CS-I
Mercedes Benz 300-D	M-FS
Volvo 343 GL	CS-H
Seat Ronda 65 CL	CS-K
Seat Ronda Diesel CL	CS-K
Renault 12 TS	CS-I
Citroen GSA	CS-I
Renault 12 S Familiar	CS-D
Seat 127 CL 2 p.	CS-G

AUTOMOVILES ocasión garantizados. El modelo y marca que le gusta y las facilidades que precisa. Talleres Escuder. Plaza Padre Jofre, 18. Tel.: 21 44 17.

Ford
CENTRO DE OCASION
TODAS MARCAS

Modelo	Mat.	En miles
CITROEN DYANE-6	CS-K	340
PEUGEOT SR A.A.	CS-I	850
CITROEN VISA II	CS-J	425
RENAULT-6	CS-K	235
FORD FIESTA GUIA 1.100	CS-H	435
FIESTA GUIA	V-AB	395
SEAT FURA	CS-K	450
SEAT-127	CS-G	295
SEAT-127	CS-F	250
CITROEN DYANE-6	CS-J	325
SEAT RITMO 75	CS-H	425
SEAT RITMO DIESEL	CS-I	690
SEAT 131, 1600, S. MIRA	V-AJ	480
SEAT 127	CS-B	185

Abierto sábados por la mañana

LUIS PRADES, S.A.
Avda. Vall de Uxó, 25
Tel. 21 55 11 - CASTELLON

VENDO Renault-5 CS-D. Perfectas condiciones. Teléfono 20 12 92.

Satra
NISSAN

Avda. Valencia. Km. 62.8
Tel. 21 08 66 Castellón

Abierto sábados por la mañana

Furgonetas

Ebro F-260 Combi-5	B-CM
Ebro F-260-9	CS-F
Ebro F-275 Plataforma	CS-E
Ebro F-108 Combi	CS-D
Ebro F-108 Combi	CS-D
Sava J-4	CS-F
Sava J-4	CS-F
M-B N-1300 Plataforma	CS-H
M-B N-1300 Combi	B-DF
AK-400	CS-F

Turismos

Renault R-12 S	CS-A
Seat 132-1800	CS-D

Camiones

Ebro E-35/1 Volquete	CS-G (*)
	(*) Carnet 2.º
Avia 3500	CS-E (*)
	(*) (Carnet 1.º)

COMPRAS

COMPROR compramos oro, joyas y papeletas Monte Piedad, peso exacto, precio insuperable. Primero compruébelo, luego visítenos. C/. Navarra, 45-1.º

COMPRAMOS ORO En piezas usadas. Precio por gramo 1.200.1400 ptas. Pago contado. Enmedio, 43 Castellón

BOTIGA DE L'OR compramos oro, joyas, papeletas. Rey Don Jaime, 74.

VIARIOS

MONTAMOS sus muebles de cocina desde 30.000 pesetas y usted puede pagar en 36 meses, sin recibos ni letras. DIMSA, Maestro Ripollés, 20.

DETECTIVES CIP investigaciones, vigilancias, delitos privados. Licencia Gubernativa 2: Apartado 239. Teléfonos: 22 23 92 - 20 93 20.

MUEBLES de cocina garantizados, facilidades de pago, presupuesto sin compromiso. Tel. 21 26 38

MONTAMOS su chimenea en 8 horas y usted puede pagar en 12 meses. DIMSA, Maestro Ripollés, 20.

OFERTAS Motosierras 35 cm., 26.5000 ptas. Cortacésped 3 HP, 36.600. Motobomba 2,5 HP, 29.800. Herrero, 70.

SEPARADA, pelirroja, esbelta. Desea rehacer vida. 20 36 11. Castellón.

INDUSTRIAL, 50 años, elegante, piso, coche, chalet. Desea señorita fines serios. 20 36 11. Castellón.

DETECTIVE titulado busca delegado con experiencia. Absoluta reserva. Dirigirse Apartado 20102 Madrid.

MAQUINARIA AGRICOLA

VENDO TRACTOR Barreiros buenas condiciones, precio convenir. C/ Virgen de Gracia, 64. Almazora.

HUESPEDES

CASA PARTICULAR, desea huéspedes. Telf. 20 24 18. Avda. Casalduch, 42-1.º.

ENSEÑANZA

ACADEMIA ALMI. Informática. Mecanografía Audiovisual. Taquigrafía, facilísima. Contabilidad. Oposiciones. Idiomas. Trinidad, 5. Tel. 22 49 31.

VENTAS

OROPESA DEL MAR. Primera línea playa. Villas Los Arcos II. Venta 3.175.000 ptas. Facilidades 20 años. Tel. 20 51 99. Horas oficina.

LOCAL COMERCIAL 400 m.², junto Plaza de la Paz. Tel. 22 04 04.

CENTRO-COLON Rey D. Jaime esquina a Colón. Locales, oficinas, consultorios. Informa Tel. 21 25 00.

LOCALES en Mercado del Lunes de 65 a 1.500 m.². Area promocionada. Mucho porvenir. Informan Telf. 21 27 11.

OCASION Playa Oropesa. Ventas apartamentos, bungalows, estudios, desde 1.650.000 Ptas. Alquileres: Modesto Beltrán. Tel. 31 02 18.

OROMAR, apartamentos. Oropesa del Mar, ocupación inmediata. Facilidades 15 años. Tel. 22 04 04.

JAMAICA, apartamentos Playa Benicasim, en construcción, llaves junio-85. Facilidades 15 años. Tel. 22 04 04.

LOCALES COMERCIALES, Polígono Rafalafena, desde 25.000 Ptas. mes. Sin entrada. Tel. 22 04 04.

VENDO PISO Avda. Valencia, junto gasolinera. Tel. 22 04 04.

AGUARTA pisos con/sin préstamo, garages distintos lugares, facilidades. Teléfono: 20 15 10.

ATICO, Plaza Rey D. Jaime, ideal consulta-despacho, ocupación inmediata. Tel. 22 04 04.

PISOS Protección oficial, junto Plaza Fadrell, llaves mano, facilidades 15 años. Tel. 22 04 04.

SE VENDE piso en Navarra-Park, garage, calefacción central, plaza del Real Tel. 21 25 00.

SE VENDE estudio amueblado céntrico, Castellón. Trato directo. Teléfono 22 50 26.

MAQUINA Wertheim. La máquina de calidad para coser y bordar. Precios de fábrica garantizados. Contado y plazos. Depósito José Antonio, 7. Castellón.

SE VENDE duplex de 4 dormitorios y un bar restaurante, primera fila playa Benicasim. Teléfono 22 50 26.

COMPRO PISO zona Avenida del Lidón, soleado. Tel. 21 78 99.

PISO 4 dormitorios, a estrenar, 3.600.000,- ptas. Préstamo, 2.400.000,- ptas. 15 años al 11%. Resto a convenir. Informa INMOCAS. Tel. 21 70 87.

PISO a estrenar con garage, 3.900.000,- ptas. Préstamo 15 años al 11%. Informa INMOCAS. Tel. 21 70 87.

APARTAMENTO 2 dormitorios, a estrenar, con plaza de garage en sótano. Piscina, tenis y pista deportiva. 2.900.000,- ptas. Facilidades 15 años. Tel. 21 78 99.

PROXIMA construcción locales comerciales céntricos. 40 y 50 m.² Informa INMOCAS. tel. 21 70 87.

BENIPAL Apartamentos 2, 3 y 4 dormitorios. Amplias zonas verdes. Bajos diáfanos. Piscina. Dos pistas de tenis. Pista deportiva. Préstamos 15 años al 14%. Informa INMOCAS. Tel. 21 70 87.

EDIFICIO «TREBOL» junto a Carmelitas. Inmediata construcción, 4 viviendas en régimen de comunidad. 120 m.² útiles. Dos plazas de garaje por vivienda. Trastero. Acabados: Portal y escalera de mármol. Persianas de aluminio, a juego con elementos de fachada. Carpintería exterior, aluminio anodizado color bronce. Carpintería interior de roble. Solados: Cerámico formato especial, 30 X 40, o marmolina 50 X 50. Muebles de cocina de roble. Sanitarios de color, marca «Roca», modelo góndola o similar. Griferías monomando. Chimenea en salón, decorada. Cristales térmicos, «Climalite». Las viviendas se entregarán pintadas a gotelé y plástico, y la carpintería pulimentada. Precio: 6.500.000 Ptas. Informa y vende Inmocas. Tels. 21 70 87 y 21 78 99.

Manos Unidas CAMPAÑA CONTRA EL HAMBRE

el desarrollo libera al hombre



8 febrero 1985
DIA DEL AYUNO
VOLUNTARIO

DONATIVOS: Banco Español de Crédito, Vizcaya, Hispano Americano, Bilbao, Central, Popular Español, Santander, Cajas de Ahorros Confederadas y en todas sus sucursales.

MANOS UNIDAS
Campaña contra el Hambre
Alcalá, 87, 4.º - Tel. 431 60 33
28009-MADRID

Nombre
Dirección
Ciudad C.P.
Ruego me envíen más información sobre M. U.



HOROSCOPO PARA HOY

<p>A (21 marzo a 20 abril) </p> <p>Aries</p> <p>SALUD.— Trastornos hepáticos. TRABAJO.— No cuentes hoy con el apoyo de sus compañeros. AMOR.— No se desmoralice tan fácilmente.</p>	<p>C (21 junio a 21 julio) </p> <p>Cancer</p> <p>SALUD.— Excelente. TRABAJO.— Se aburrirá de forma extraordinaria. AMOR.— Calma tras la tempestad.</p>	<p>L (23 sept. a 22 oct.) </p> <p>Libra</p> <p>SALUD.— Buena. TRABAJO.— No sea tan reservado con sus compañeros ni actúe de forma tan extraña. AMOR.— Pasable.</p>	<p>C (21 dic. a 19 ene.) </p> <p>Capricornio</p> <p>SALUD.— Buena. TRABAJO.— Sus dudas sobre su preparación intelectual le harán sentirse inseguro. AMOR.— No sea tan superficial.</p>
<p>T (21 abril a 20 mayo) </p> <p>Tauro</p> <p>SALUD.— Buena. TRABAJO.— La ayuda de cierto familiar le será hoy de gran utilidad. AMOR.— Igual que en días pasados.</p>	<p>L (22 julio a 21 ago.) </p> <p>Leo</p> <p>SALUD.— Buena. TRABAJO.— Sus procedimientos no son demasiado elegantes y pudieran dar lugar a suspicacias. AMOR.— Felicidad.</p>	<p>E (23 oct. a 22 nov.) </p> <p>Escorpión</p> <p>SALUD.— Muy buena. TRABAJO.— Póngase en contacto cuanto antes con esa persona. AMOR.— Hoy tendrá libre todo el campo; aprovéchelo.</p>	<p>A (20 ene. a 18 feb.) </p> <p>Acuario</p> <p>SALUD.— Excelente. TRABAJO.— Propuesta interesantes, que pudiera ser la solución definitiva a sus problemas. AMOR.— Entendimiento total.</p>
<p>G (21 mayo a 20 junio) </p> <p>Geminis</p> <p>SALUD.— Domine sus nervios y todo marchará bien. TRABAJO.— No intervenga en un asunto en el que nadie le ha pedido consejo. AMOR.— No sea tan impulsivo.</p>	<p>V (22 agosto a 22 sep.) </p> <p>Virgo</p> <p>SALUD.— Dolor de articulaciones. TRABAJO.— No sea atolondrado y piense bien en lo que va a hacer antes de actuar. AMOR.— Las palabras de cierta persona le dejarán desconcertado.</p>	<p>S (23 nov. a 20 dic.) </p> <p>Sagitario</p> <p>SALUD.— Dolor de cabeza. TRABAJO.— Olvidese de cuanto le rodea y concéntrese para resolver por fin ese problema. AMOR.— Actúe con naturalidad y logrará mejores resultados.</p>	<p>P (19 feb. a 20 mar.) </p> <p>Piscis</p> <p>SALUD.— Muy buena. TRABAJO.— Dedíquese hoy tan sólo a lo que es verdaderamente importante. AMOR.— No cambie de idea respecto a esa persona.</p>

EFEMERIDES


- 1305.—Fallece en Valencia el almirante de la flota catalana-aragonesa, Roger de Lauria.
- 1600.—Nace en Madrid el dramaturgo Pedro Calderón de la Barca, autor de 120 comedias, 80 autos sacramentales y 20 entremeses.
- 1706.—Nace en Boston, Benjamin Franklin, estadista, científico y diplomático norteamericano.
- 1784.—Por primera vez se establecen en Madrid los sellos de fecha para las cartas.
- 1811.—Batalla de Puente de Calderón (México) entre tropas españolas y patriotas mexicanos, ganada por las primeras.
- 1863.—Nace David Lloyd George, figura cumbre del liberalismo inglés.
- 1881.—En la guerra de Chile contra Bolivia y Perú, los chilenos se apoderan de Lima.
- 1893.—Nace en Valladolid el poeta Jorge Guillén.
- 1907.—Nace en Mahón el escritor Alfredo Marquerie.
- 1912.—Llega al Polo Sur el explorador inglés Robert Scott. Un mes antes había llegado el noruego Amundsen.
- 1913.—Es elegido presidente de la República francesa, Raymond Poincaré.
- 1919.—Nace en Sitges (Barcelona) el escritor y dibujante humorista, Angel Antonio Mingote.
- 1935.—El Consejo de la Sociedad de Naciones, acuerda la incorporación de la cuenca del Sarre a Alemania.
- 1942.—Muere en accidente de aviación la actriz cinematográfica Carole Lombard.
- 1961.—Fallece el político congoleño, propulsor de la independencia de su país, Patricio Lumumba.
- 1966.—Un avión B-52 de las Fuerzas Aéreas EE.UU., con cuatro bombas nucleares a bordo, choca en el aire con otro avión norteamericano y caen tres bombas en las cercanías de Palomares y otra en las proximidades de Almería.
- 1975.—Muere el comentarista político francés, Raymond Cartier.
- 1980.—Fallece en Madrid el pintor manchego Benjamin Palencia.
- 1984.—Apertura en Estocolmo de la Conferencia sobre Desarme en Europa, surgida en la Conferencia de Madrid, en la que participan 35 países.
- 1984.—Muere en Madrid el compositor español Angel Artega.

ZEUS EL FUTURO ES HOY ZEUS
DISCOTHEQUE

Oswaldo Natucci

El reloj desechable

En los últimos 20 años los suizos perdieron el 60 por ciento del mercado mundial de relojes. Y ahora se disponen a reconquistarlo con un producto desechable. Fabricado por robots, consta de 29 componentes, está montado en caja de plástico, pesa 20 gramos y cuesta unas 3.500 pesetas. Al utilizar cuarzo sólo adelante o atrasa algunos segundos al año: se sabe que este material (dióxido de silicio) oscila con extraordinaria precisión cuando es sometido a una corriente eléctrica. Hicieron falta dos años para diseñarlo, pero actualmente se producen hasta 10.000 unidades por día. Es analógico, y sus agujas giran sobre números romanos o corrientes. La diversidad de esferas y colores forman una gama de 26 modelos distintos. El cristal es de material acrílico y va sellado por medio de rayo laser: esto lo hace impermeable al agua hasta una profundidad de 30 metros y le da una gran resistencia a los golpes. Debido a que todos sus componentes están remachados no se puede reparar, aunque sí cambiar las pilas. Su nombre es Swatch.

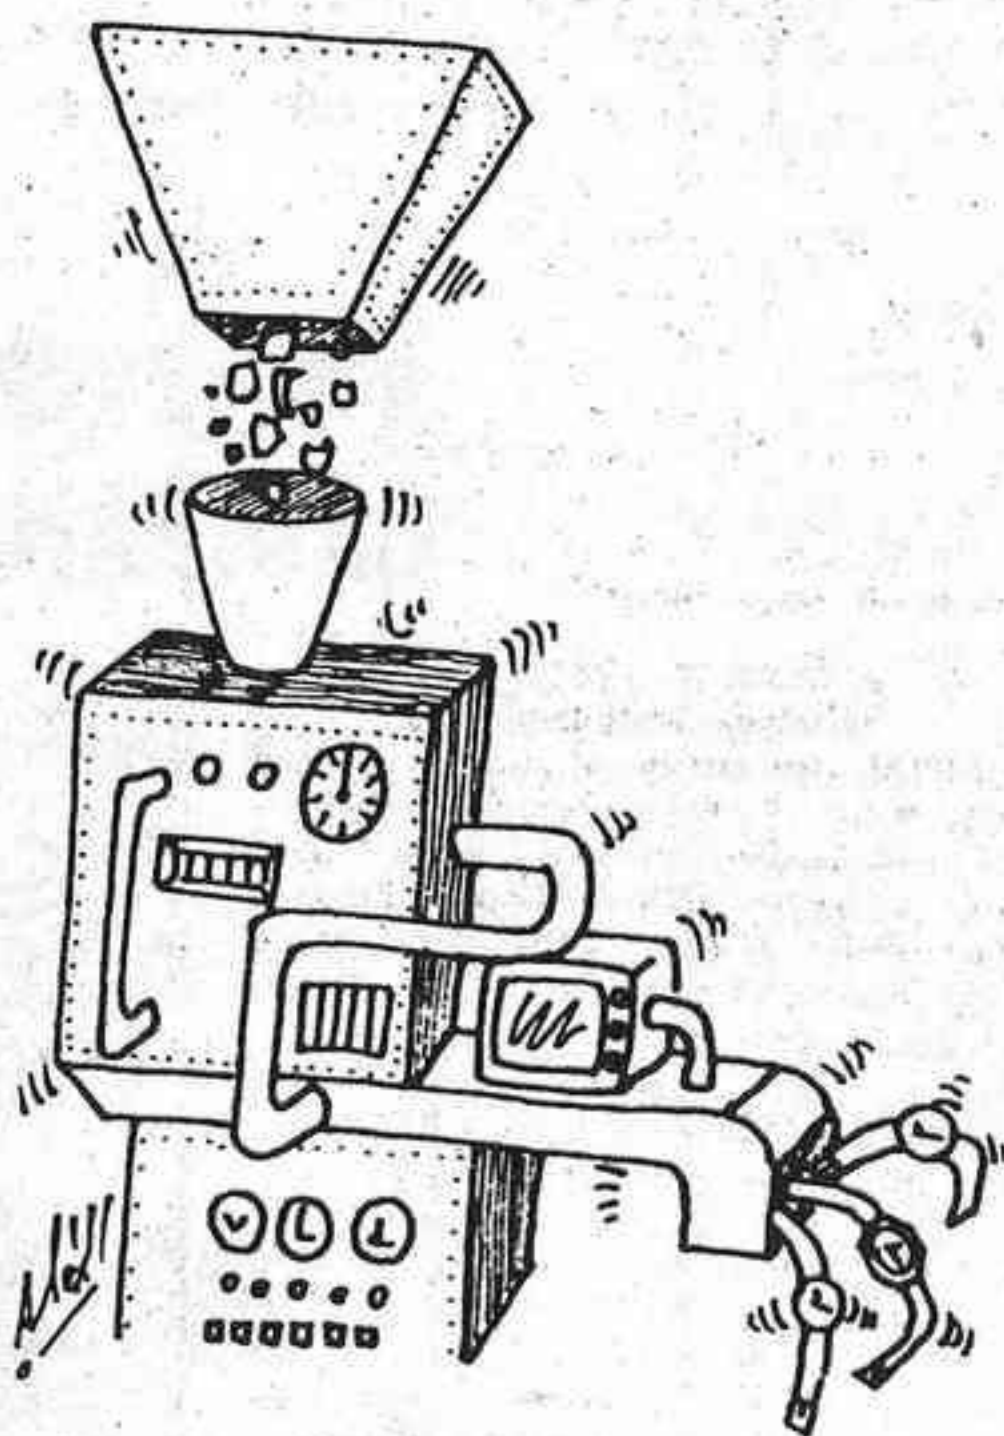

© Servicios Especiales de EFE. Prohibida la reproducción.



UNA DISCOTECA EXTASIS DE LUZ, COLOR Y...

...¡SUPERSONIDO!

Dr. ALFREDO MOLES/BLANKITO
Que se sepa

UN ESTUDIO PUBLICADO EN EL 'JOURNAL OF AMERICAN MEDICAL ASSOCIATION', VOCERO DE LOS MÉDICOS DE EE.UU., SE AFIRMA QUE UNA PÉRDIDA DE MEDIO LITRO DE SUDOR EN LA SAUNA EQUIVALE A CORRER 4 KILÓMETROS HACIENDO JOGGING.



EL LIFUSOL ES UNA VENDA LÍQUIDA, TRANSPARENTE Y ANTIBIÓTICA, CREADA EN LA URSS PARA REEMPLAZAR A LAS INCÓMODAS Y YA ANTICUADAS DE ALGODÓN.

© Servicios Especiales de EFE / Dr. A. Moles / Blankito

Tiene diecisiete años y quiere ser actriz

VERONICA MENGOD: «MIS PRIMEROS CIEN DIAS EN TELEVISION»



La joven Verónica Mengod, madrileña, diecisiete años, ha cumplido sus primeros cien días como presentadora de televisión. Ella es la que se encarga de presentar «El Kiosko», uno de los programas televisivos dedicados a los niños.

Después de tres meses, Verónica, que es hija de Julio Mengod, compositor musical de un gran número de programas de la pequeña pantalla, se siente satisfecha y especialmente contenta de su trabajo, que compagina, como puede, con sus estudios de COU.

—Verónica, ¿cuál es el balance de estos tres meses?

—Me siento muy feliz de trabajar en televisión. Tengo sólo diecisiete años y creo que no hay muchas chicas que puedan estar aquí delante de las cámaras con un programa que sale habitualmente en antena.

—¿Cuáles han sido los mayores problemas con los que te has encontrado?

—A mí me gusta trabajar en todas las facetas, pero reconozco

que lo que más me cuesta es bailar y cantar. ¡Ah! Y menos mal que grabamos en unos estudios porque de lo contrario no sé cómo quedaría mi voz.

«Quiero hacer una película»

A Verónica, en cambio, le gusta la música —sus cantantes favoritos son Donna Summer, Golpes Bajos y Radio Futura—, aunque probablemente se decante, cuando finalice el COU, por iniciar su carrera de actriz.

—Es casi seguro que estudie Arte Dramático. Quiero ser actriz. Me gustaría llegar a la altura de Katherine Hepburn.

—¿Te gustaría iniciar tu carrera cinematográfica en 1985?

—Sí, me gustaría hacer una película. No sé con qué papel, pero de protagonista.

—¿Qué sientes cuando te encuentras delante de una cámara?

—A la cámara no le hago caso. Me da mucho más miedo ver a la gente que está alrededor del plató,

sobre todo, cuando dicen si lo hago bien o no.

«Lo que quiero es trabajar»

Verónica se define como «una mujer romántica, soñadora y variable». No le gusta el deporte, aunque en ocasiones practica la vela, y vive en Madrid, una ciudad que, según confiesa, «me gusta porque lo tiene todo».

—Dime una cualidad y un defecto en tu trabajo televisivo.

—Creo que soy una chica bastante natural, que intenta hacer su trabajo lo mejor posible. ¿Mi defecto? Que canto y bailo mal.

—¿Qué le has pedido a este nuevo año?

—Lo que quiero es tener trabajo. No me gusta estar parada y por eso me encanta trabajar en televisión.

—¿Tienes en mente algún proyecto televisivo para el futuro?

—No, de momento lo que deseo es seguir con «El Kiosko». Luego, ya veremos...

CARTELERA

CINE AZUL.— Teléf. 21 34 99. Hoy 7.30 y 10.30. Quinta semana LOS CAZAFANTASMAS. Todos públicos.

CINE REX.— Teléf. 22 05 91. Hoy 7.30 y 10.30. KARATE KID. Todos públicos. Miércoles día del espectador. 125 ptas.

ASTORIA.— (Tel. 21 59 56). 7.30 y 10.30. UNA NOCHE EN COCHE CAMA. Mayores 16 años.

AVENIDA.— (Tel. 22 32 24). Hoy no hay función. Mañana: 7.30 y 10.30. FANNY PELOPJA. No recomendada menores de 18 años.

GOYA.— (Tel. 21 02 21). 7.30 y 10.30. LOS CAÑONES Y LA FURIA. Mayores 14 años.

SABOYA.— (Tel. 21 46 19). 7.30 y 10.30. MIL NOVECIENTOS OCHENTA Y CUATRO. (La última película de Richard Burton). 2.ª semana. No recomendada menores de 13 años.

VICIANA.— Burriana. Hoy 7 y 10.15. MAS ALLA DEL VALOR. Mayores 18 años.

BAHIA.— Villarreal. Hoy 7 y 10.30. CAMA, SEXO y MATRIMONIO. «S». Mayores 18 años.

CINES CASALTA.— Campomór, 24 (Tel. 22 40 69). SALA TARREGA. 7.30 y 10.30. 4.ª semana LASSITER. No recomendada menores 13 años. SALA PORCAR. 7.30 y 10.30. MIS PROBLEMAS CON LAS MUJERES.

CONDAL 2 (Tel. 22 76 08). 7.30 y 10.30. DONDE SUEÑAN LAS VERDES HORMIGAS.

CONDAL.— Villarreal (Tel. 52 11 20). 10 noche. ROJOS.

CASINO MONTE PICAYO.— Sala de juego de 7 tarde a 4 madrugada. Con restaurante y bar. Complejo hotelero de lujo. Tel. 142 12 11.

PISTA DE PATINAJE: ROLLING SKATING 2002.— Hoy de 5 a 9.30 horas.

Programa T.V.

- 13.30 Carta de ajuste.
- 13.45 Programación de cobertura regional.
- 14.55 Conexión con la programación nacional.
- 15.00 Telediario.
- 15.35 Falcon Crest. «Oscuro viaje» (Dark journey).
- 16.30 La Tarde.
- 17.20 Un país de Sagitario.
- 17.50 Barrio Sésamo. «El tren de Espinete».
- 18.20 El kiosco.
- 18.50 Informativo juvenil.
- 19.05 La cueva de los cerrojos.
- 19.30 Disco visto.
- 20.00 Dentro de un orden. «Comunidades de propietarios».
- 20.30 Telediario.
- 21.05 El arca de Noé. «Los bajios de sal».
- 21.35 Ahí te quiero ver.
- 22.40 Paisaje con figuras. «Antonio Machado».
- 23.30 Telediario.
- 23.55 Despedida y cierre.

Segunda Cadena

- 18.45 Carta de ajuste.
- 18.59 Apertura y presentación.
- 19.00 Agenda.

- 19.10 Curso de inglés — Follow me
- 19.40 Baloncesto. Copa de Europa.
- 21.20 Fila 7.
- 22.20 Cine Club. «Ciclo: Roberto Rossellini. «Paisa» (Paisa). 1.946 (122)». Director: Roberto Rossellini. Guión: F. Fellini — R. Rossellini. Fotografía: Otello Martelli. Música: Renzo Rossellini. Intérpretes: Carmela Sazio, Robert Van Loon, Carlo Pisacane, Alfonsino Pasca, María Michi, Harrist White, Renzo Avanzo, Dale Edmonds, Cigolani.

Durante la Segunda Guerra Mundial, el ejército norteamericano fue ascendiendo por la península italiana acosando a las fuerzas del eje primero, y a las tropas alemanas después. En este tiempo, el contacto entre la población civil italiana y los soldados aliados dio lugar a unas muy diversas relaciones en donde se enfrentaban encontrados sentimientos que iban del amor al odio, pasando por el temor o la desconfianza.

- 00.35 Telediario 4.
- 01.05 Despedida y cierre.

Programa de Radio

RADIO CASTELLÓN, S.A.

CADENA SER
6.00 El despertador.— 7.00 Matinal Cadena SER.— 7.15 Pentagrama de la mañana.— 7.35 Avance informativo.— 8.30 Primera hora. Edición local y provincial.— 8.50 Música para la mañana.— 9.00 Boletín informativo.— 9.03 Onda Media. Aquí la SER. Un programa nacional en conexión con todas las emisoras de la SER, con amplia información, amenidades, reportajes y concursos.— 11.00 Boletín informativo.— 11.03 Atracciones.— 11.30 Música hoy.— 12.00 Boletín informativo.— 12.03 Servicio meteorológico de Levante.— 12.05 Especial musical.— 12.30 Notas deportivas.— 12.40 Disco flash.— 12.50 Hierbas salvajes.— 13.00 Boletín informativo.— 13.03 La Bolsa.— 13.15 Castellón actualidad.— 14.00 Campo deportivo.— 14.30 Informativo de las 14.30.— 14.45 La voz de...— 15.00 Tiempo libre, con José Antonio Luque y Celia Prats.— 17.00 Cita a las cinco, con Basilio Rogado.— 18.30 Momentos de reflexión.— 18.45 Informativo musical, con Yolanda Escura.— 19.00 Boletín informativo.— 19.03 Fútbol-sala, con Luis Andrés.— 19.30 Baloncesto. Copa de Europa. Encuentro entre el Real Madrid y el Granarolo.— 21.00 Boletín informativo y sorteo de la Once.— 21.05 Figuras de la música moderna.— 21.30 Ráfagas deportivas, por Chencho.— 22.00 La SER informa.— 22.10 Onda pesquera.— 22.30 Angel Alvarez.— 23.00 Hora XXV.— 23.15 El deporte.— 23.30 La trastienda.— 0.30 El loco de la colina.— 3.00 Boletín informativo.— 3.03 De la noche a la mañana, hasta las 6 horas con boletines informativos cada hora.

RADIO CASTELLÓN FM SER - 95.7 MG
Desde las 7 de la mañana hasta las 3 de la madrugada música ininterrumpida con Dis-

co Fórmula, Los 40 Principales, El Disco Rojo, Boletines informativos musicales y El Dormilón.

«RADIOCADENA CASTELLÓN»

ONDA MEDIA: 1.413 - K.C.
MATINAL: 6.00 Despertador. Programa regional.— 8.00 España a las ocho. Primer diario hablado, en conexión con Radio Nacional de España.— 9.00 Caminando.
MEDIODIA: 12.00 Boletín informativo.— 12.03 De dalt a baix.— 13.00 Boletín informativo.— 13.03 El informativo valenciano.— 13.30 La quiniela.
SOBREMESA: 14.00 Diario hablado de las dos. En conexión con Radio Nacional de España.— 14.40 Penalty. Audición deportiva.— 15.00 Boletín informativo.— 15.03 De par en par. Audición con los siguientes espacios y horarios: 16.00 Mercaradio; 16.15 La lista de Radiocadena; 16.30 Yo bien, ¿y usted?; 17.00 Boletín informativo; 17.03 En boca cerrada...; 17.30 ¿A usted qué le parece?; 18.00 Boletín informativo; y a las 18.03 Nada nuevo.
TARDE: 18.30 Epicentro. Informativo local y provincial.— 19.00 Boletín informativo.— 19.03 Radiocadena musical.
NOCHE: 20.00 Boletín informativo.— 20.03 La hora deportiva.— 21.00 Boletín informativo.— 21.03 Penalty. Audición deportiva.— 21.30 Manos a la obra.— 22.00 Boletín informativo.— 22.03 Onda joven.— 24.00 24 horas.— 00.30 La aventura de la noche.— 02.00 Tutti frutti.— 03.00 Musical. Hasta las seis de la mañana que comienza el programa regional. Despertador.

«RADIOCADENA CASTELLÓN»

FRECUENCIA MODULADA: 89'4
9.00 Musical Peré Vie.— 12.00 Radiocadena musical.— 15.00 De tres a seis.— 18.00 El cubo mágico.— 20.00 Música para todos.

El resto de los programas correspondientes a esta frecuencia, son los mismos que se emiten por Onda Media.

ANTENA 3 - CASTELLÓN

Frecuencia Modulada, 91.2
7.00 El primero de la mañana (Miguel Angel Nieto).— 8.30 Castellón, ciudad abierta.— 9.00 Noticias de José Cervero.— 9.05 ¡Viva la gente! (Mayra Gómez Kemp i Miguel Angel Nieto).— 10.30 Vámonos de compras.— 10.45 ¡Viva la gente!.— 12.00 Antena de Castellón. Magazine.— 13.30 La historia la hace los hombres.— 13.33 Antena de Castellón. Magazine.— 14.00 Antena de Castellón. Actualidad.— 14.30 Antena de Castellón. Deportiva.— 15.00 Crónica 3 (Miguel Antel García Juez).— 15.30 Volver a empezar (José Luis Garci).— 17.00 Los 33 de Antena 3.— 21.00 Musical.— 22.00 La salud es lo que importa (Miguel Angel García Juez).— 23.00 Hora Cero (Jesús Hermida).— 24.00 Supergarcía en la Hora Cero (José María García).— 1.30 Polvo de estrellas (Carlos Pumarés).— 4.00 Las noches de Antena 3.— Servicios informativos, a todas las horas.

RADIOCOLOR F.M. 105.5

7.00 Bon día.— 7.30 Flash Color.— 9.00 Blanco y negro.— 9.00 Actualidad en Castellón.— 12.00 Radioactividad.— 13.00 Informativo Castellón.— 13.30 Radiocolor deportes 1.ª edición.— 14.00 Informativo regional.— 14.30 Fútbol sala.— 15.00 Detrás del espejo.— 16.00 Melodías animadas de ayer y hoy.— 17.00 Magazine.— 18.00 Fuerza siete.— 19.00 Color pop.— 20.00 Informativo regional.— 20.30 Casino.— 21.00 Radiocolor deportes 2.ª edición.— 21.30 Volapié.— 22.00 Su opinión es la que vale.— 22.30 Deportes de la Comunidad Valenciana.— 23.00 La caja de música.— 2.00 Cierre de emisión.



COPE

Radio Popular

ONDA MEDIA (1.224 Kcs.)

7.00 Informativo «La Radio a las 7», por Fermin Bocos.— 9.00 Protagonistas, con Luis del Olmo.— 13.30 Calle Mayor. Informativo comarcal y regional.— 14.00 Popular deportivo.— 14.30 Informativo «Día». Nacional e internacional.— 15.00 Buenas tardes.— 17.00 Directamente Encarna, presentado y dirigido por Encarna Sánchez.— 20.05 La tarde gira.— 21.05 Rezo del Santo Rosario.— 22.00 Programa de contenido.— 23.00 Popular deportivo, presentado y dirigido por Quintín Rodríguez.— 23.30 Popular Popular, con Alejo García.— 1.30 Juntos en la noche, por Rafael Ruiz.— 5.00 Crónica del alba, presentado por Curro Castillo.

FRECUENCIA MODULADA (92.2 Mgs.)

8.00 Apertura.— 8.05 El loro amarillo, espacio infantil.— 9.00 Vivir y contar. Musical e informativo.— 13.00 Óptica Deportiva.— 13.10 Hey You.— 14.00 Gran tarde. Musical e informativo.— 18.30 El submarino amarillo. Musical.— 20.00 Calle Mayor-Comarcas.— 20.45 Popular deportivo.— 22.00 Extraños en la noche.— 24.00 Fin de emisión.



La Torre de Babel se encuentra en Galicia

La Torre de Babel que hace referencia el Génesis del Antiguo Testamento se encuentra en un lugar de Galicia, según las investigaciones realizadas por el profesor Alfonso Pereyra, que lleva estudiando el tema desde hace más de quince años.

La teoría de Pereyra es que la primera parte del Génesis tuvo como escenario Galicia, por lo que la Torre de Babel no se encuentra en Babilonia.

Según Pereyra, ha encontrado ya los asentamientos donde se construyó la Torre de Babel y éstos se encuentran en un lugar de la provincia de Lugo.

El editor falleció el pasado domingo


Fernando Torres deja tras él la obra cultural de más de una década

La abundancia de personalidades de la vida cultural e institucional que la tarde del pasado lunes daban su último adiós a Fernando Torres en el cementerio de Valencia era, a todas luces, el lógico contrapunto al vacío cultural y humano que su desaparición ha ocasionado en el mundo editorial valenciano. Un vacío que, con las peculiaridades de los últimos años del franquismo, él contribuyó a quebrar con la creación de la editorial que lleva su nombre y en la que se aunaron publicaciones de una pléyade de escritores autóctonos, nacionales e internacionales. La muerte le sobrevino a los 43 años, a consecuencia de una afección pulmonar.

Más de una década —desde 1973— ha servido de fiel testigo hasta la fecha a la tradición marcada por esa iniciativa cultural, ya cuajada y con frutos más que indiscutibles.

Cerca de dos centenares de títulos dados a la luz en tan corto periodo de tiempo han cubierto áreas hasta hace bien poco dejadas de la mano de Dios. Todo ello fomentado desde unas pocas decenas de metros cuadrados (el piso de Cirilo Amorós, 71 de la capital del Turia) y en condiciones casi siempre adversas y hasta faltas de un entorno de libertad y aliento para la aventura.

La colección «arte y Comunicación» ha puesto en manos de los lectores a Pignotti, Kientz, Enel, Argan y Renau..., Truffaut, Welles, Chaplin, Bergman, el cine español ha encontrado su particular hueco en el papel impreso. La «interdisciplina» —un calificativo tan poco acorde con la escasez de medios materiales disponibles para la empresa— no le ha ido a la zaga: filosofía, economía, política, literatura, historia..., todo un rosario de materias donde poder escoger. Serie «El

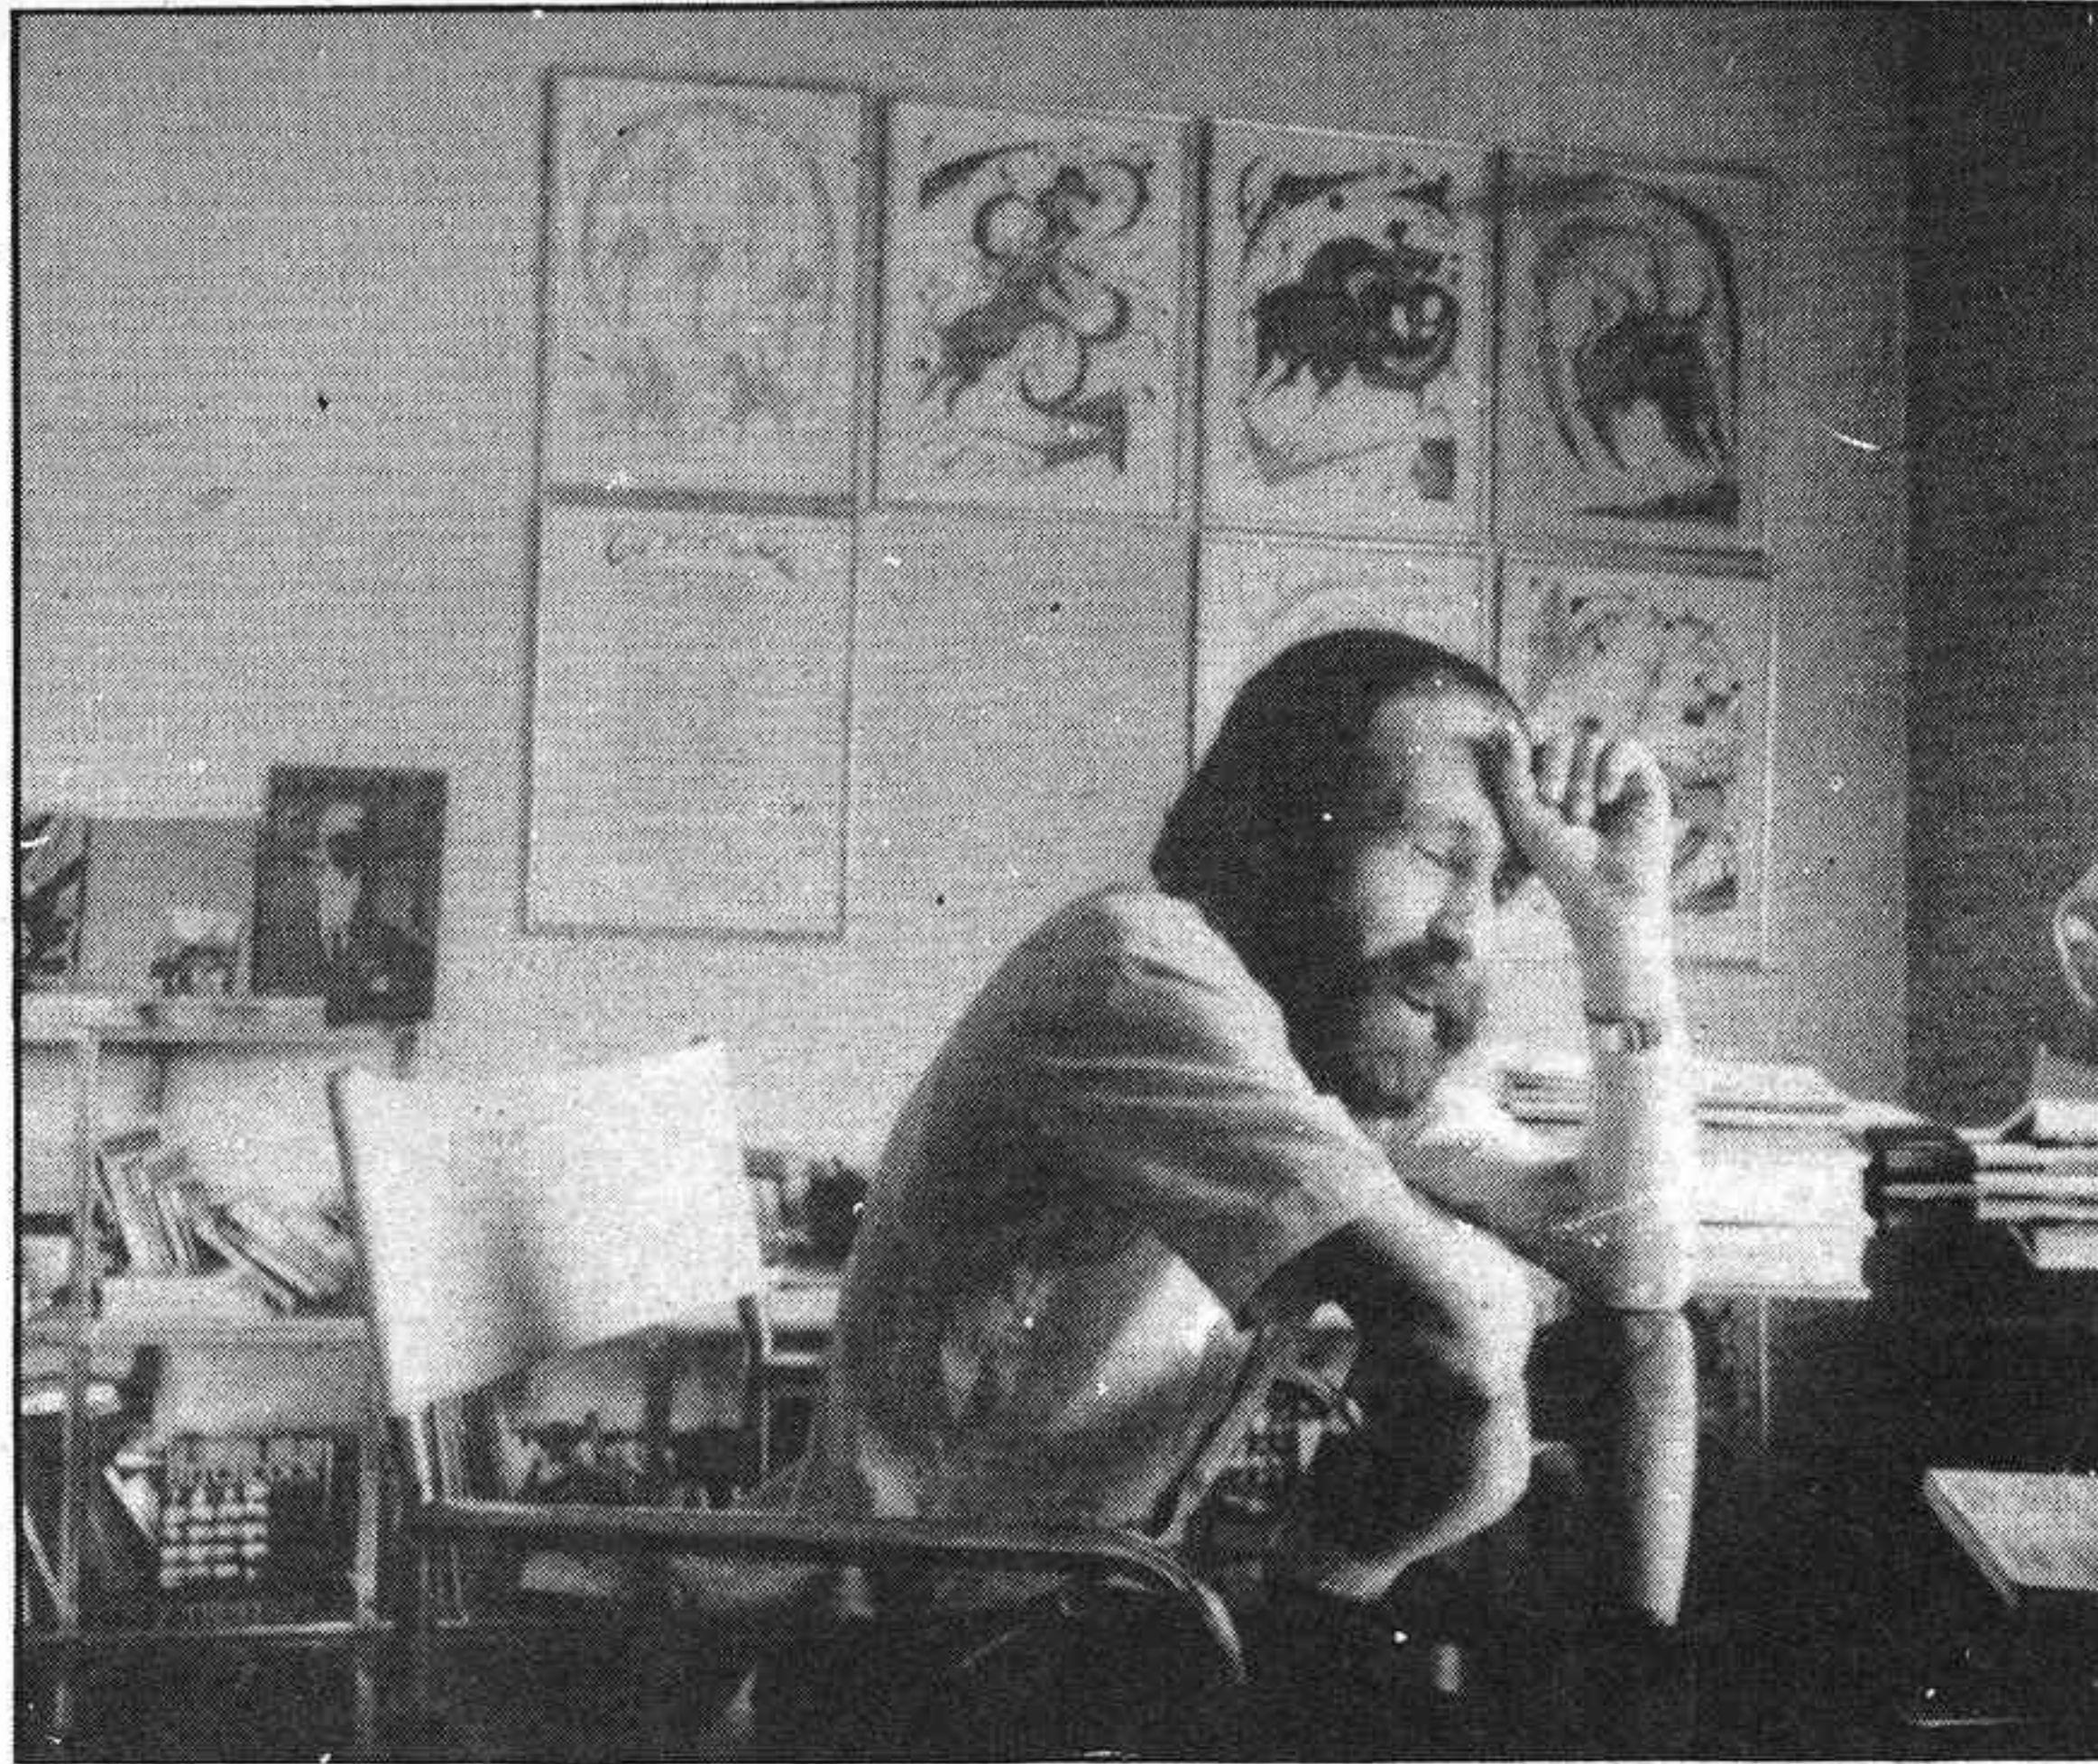

Luis Vidal, Diario «Levante»

Fernando Torres, con uno de sus característicos gestos, en la sede de su editorial, pocos meses antes de morir.

derecho y el Estado», colección «Debates y testimonios», serie «Plural»...

Y sólo al cabo de no poco esfuerzo se ha obtenido el apoyo de las instituciones públicas para dejar atrás el riesgo cotidiano y entrar en la vía de la normalización. En ese largo camino han encontrado espacio los autores de estos pagos (los Talens, Bessó, Sánchez Ayuso, Tomás Carpi, Pérez Casado...), los allende nuestras fronteras autónomas (Tuñón de Lara, Peces Barba, Tezanos...) y los de fuera de España, predecesores o contemporáneos (Viollet-le-Duc, Foucault, Kosik, Marcuse...).

Junto a Fernando han estado los otros dos pilares de la editorial: Vicente y Mercedes Aguilera, suegro y esposa respectivos.

La editorial ha resumado sistemáticamente el humanismo y humanitarismo de su promotor. Siempre había tiempo para la consulta sosegada, el debate agudo, la conversación matizada, la sugerencia oportuna. Con la tranquilidad de saber que el anfitrión era tan entrañable como parecía, sin lugar a la bienvenida hipócrita, pero tampoco a la gratuita e injustificada.

Fernando Torres ensambló

desde largo tiempo su impulso cultural con su compromiso político. Militante primero del PSP, se enraizó luego y acabó sus días en la corriente Izquierda Socialista dentro del PSOE.

Por fortuna, la muerte no acaba con la obra iniciada. «La editorial va a continuar», explica su compañera de vida y trabajo, Mercedes.

Y para el próximo mes de abril se prepara el encuentro-homenaje a Fernando Torres, que organizan el Ayuntamiento de Valencia y el Instituto de Cine y Radiotelevisión de esta Universidad.

Jesús Sanz

Esto pasa

La máquina esa

La honradez, no se pone en duda. De parte del Jefe de la Dependencia de Relaciones con los Contribuyentes de la Delegación de Hacienda de Castellón (¿no quedaría más corto Jefe de Relaciones Públicas?), que ha habido error en la liquidación de la Declaración de la Renta y que la máquina de la Delegación, esa máquina que vomita números, datos y más datos, con rapidez inusitada, ha dicho, a su aire, que soy un «jumento». Ha dicho la máquina que dos más dos, son cuatro; tres más dos, cinco, etc; cinco menos tres, son dos; dos por dos cuatro... y ¡a ver si aprendemos las reglas fundamentales!

Gracias, gracias mil, porque repasadas las cuentas, la máquina tiene razón. Quien no tiene razón es el que confeccionó la liquidación, que no soy yo. O sea que le ha llamado «jumento» al confeccionador. ¡Para que luego digan que Hacienda aprieta! ¡Toma ya!

Al igual que otros contribuyentes les llamará para decirle quizá lo contrario, es decir, ¡oiga pollo que se equivocó y debe ingresar algunas «cucas» más!, lo cierto es que las máquinas esas son honradas hasta la médula. Bueno, las máquinas y quienes las manejan, que todo contribuye...

Claro que también hay que decir que lo mejor es decir la ver-

dad, sobre todo si está controlada. Incluso aunque no lo esté. Si todos pagáramos lo que debíamos pagar, a buen seguro que la presión fiscal, tan temida por algunos, se reduciría. El Estado tendría suficientes ingresos y aquí paz y allá gloria.

Pero no. La picaresca siempre encuentra motivos para zafarse de las obligaciones que tenemos con quien nos administra, y de ahí que en algunas ocasiones se reciben disgustos, que posteriormente se traducen en pesetas...

Una vez, Hacienda, inventó aquello de la «evaluación global», una especie de «ahí va la carnaza y cada cual que dé su bocado», o parecido. Es decir, el grupo de industriales, o comerciantes tiene que pagar, en conjunto equis millones. ¡Que ustedes se los repartan bien! La verdad es que aquello era bastante cómodo para el fisco, y creaba situaciones tensas entre los «paganos», por aquello de que tú vendes o trabajas más que yo...

Desconozco cómo se hace ahora, pero si el sistema es otro, se habrá evitado, cuanto menos, que los «lobos se muerdan entre ellos».

Termino ya. ¡Gracias, en el sentido más amplio!

Demóstenes

ULTIMAS NOTICIAS

Jaime Millás, nuevo director de Radiocadena Valenciana

El director general de Radiotelevisión Española, José María Calviño, dio a conocer ayer al Consejo de Administración del ente público el nombramiento de Jaime Millás como nuevo director de Radiocadena Valenciana. Calviño informó también de otros cambios producidos en esta cadena de radio y en TVE.

Elegido recientemente presidente de la Unió de Periodistes del País Valencià, Jaime Millás nació en València y allí ha desarrollado la profesión periodística en la revista Valencia Semanal, como corresponsal del diario El País, redactor en Diario de Valencia y colaborador en diversas publicaciones. Después de entrar como redactor en la emisora de València, pasó a ocupar el puesto de jefe de informativos, que ahora deja para hacerse cargo de la dirección de Radiocadena Valenciana.

Abiertas vías de comunicación de Cantabria con la Meseta

Los puertos de Pozazal y El Escudo, cuyo cierre por la nieve ha mantenido incomunicada a Cantabria con la Meseta, han logrado abrirse esta tarde, aunque es necesario el uso de cadenas, informaron a EFE fuentes de Protección Civil.

Las comunicaciones por carretera entre el resto de la región se han restablecido, excepto en la zona de Potes (Picos de Europa) y de Los Tornos.

Las malas condiciones climatológicas se han suavizado en las últimas horas y el aeropuerto de Santander, que permaneció cerrado toda la mañana, pudo preparar una pista para recibir el vuelo de Madrid de la noche.

Los ferrocarriles, tanto en vía estrella (FEVE) como de RENFE, han funcionado en todo momento, aunque todos los trenes llevan un considerable retraso.

Guerra anuncia amnistía para los militares de UMD

El vicepresidente del Gobierno, Alfonso Guerra, dijo ayer que su partido intentará, dentro de la presente legislatura, lograr la amnistía para los militares que integraron la Unión Militar Democrática (UMD).

Guerra afirmó que «así lo exigen los propios principios democráticos, sobre todo frente a un sector que creyó en la democracia cuando aún no se había instaurado».

La promesa de Guerra fue hecha durante la presentación del libro «El militar de carrera en España», de Julio Busquets, fundador de la UMD, sociólogo y actualmente diputado del PSOE.