
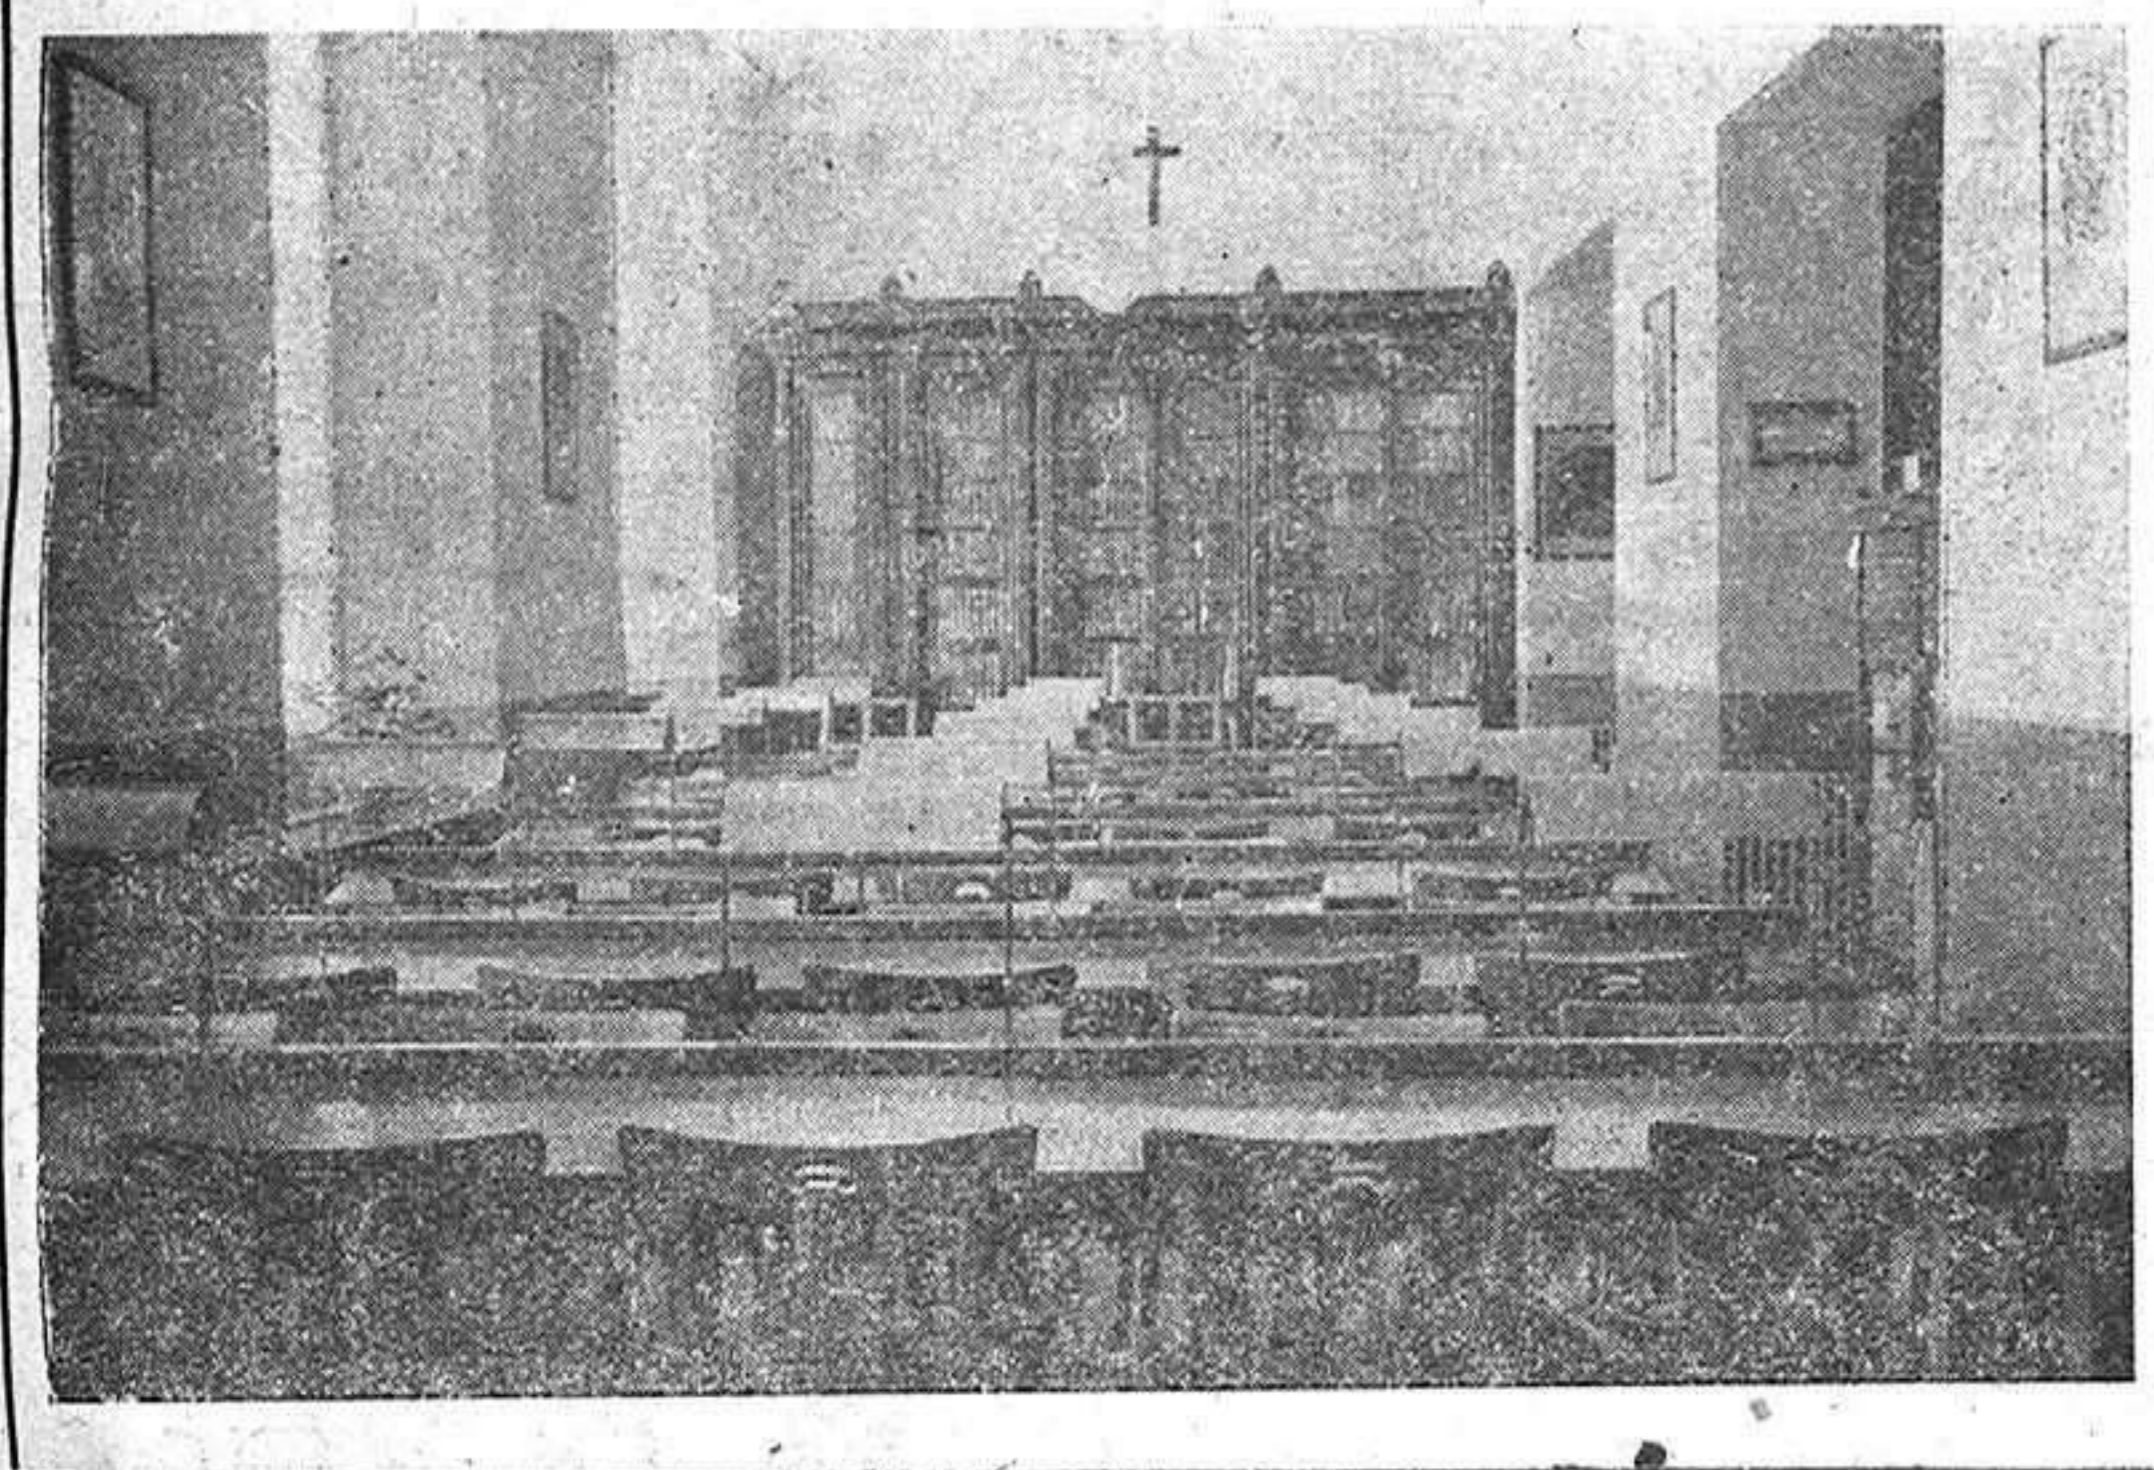


En fecha próxima serán inauguradas las obras realizadas en la BIBLIOTECA PROVINCIAL

Un público estudioso frecuenta a diario este centro que honra a nuestra ciudad

Han quedado terminadas las obras llevadas a cabo en la Biblioteca Provincial. La sala general de lectura ofrece, como pueden observar nuestros lectores, un aspecto agradable, cómodo y luminoso. Todo invita al estudio y la lectura. Funciona además en este centro, del que es alma y vida su director señor Montiel, una sala especial dedicada a revistas y publicaciones periódicas, donde se guarda una rica colección de periódicos alcarreños del siglo XIX extraordinariamente curiosa. En breve será inaugurada una sección bibliográfica dedicada a Guadalajara. Igualmente publicamos una fotografía de la sencilla portada de la biblioteca que se abre en el gran zaguán del Instituto Brianda de Mendoza. Nuestra ciudad se honra con su biblioteca que guarda raros incunables y verdaderas joyas del arte librero español, entre ellas un ejemplar de la famosa Biblia Políglota Complutense y diversos códices de los siglos XIV y XV, que son muy estimados por los bibliófilos.

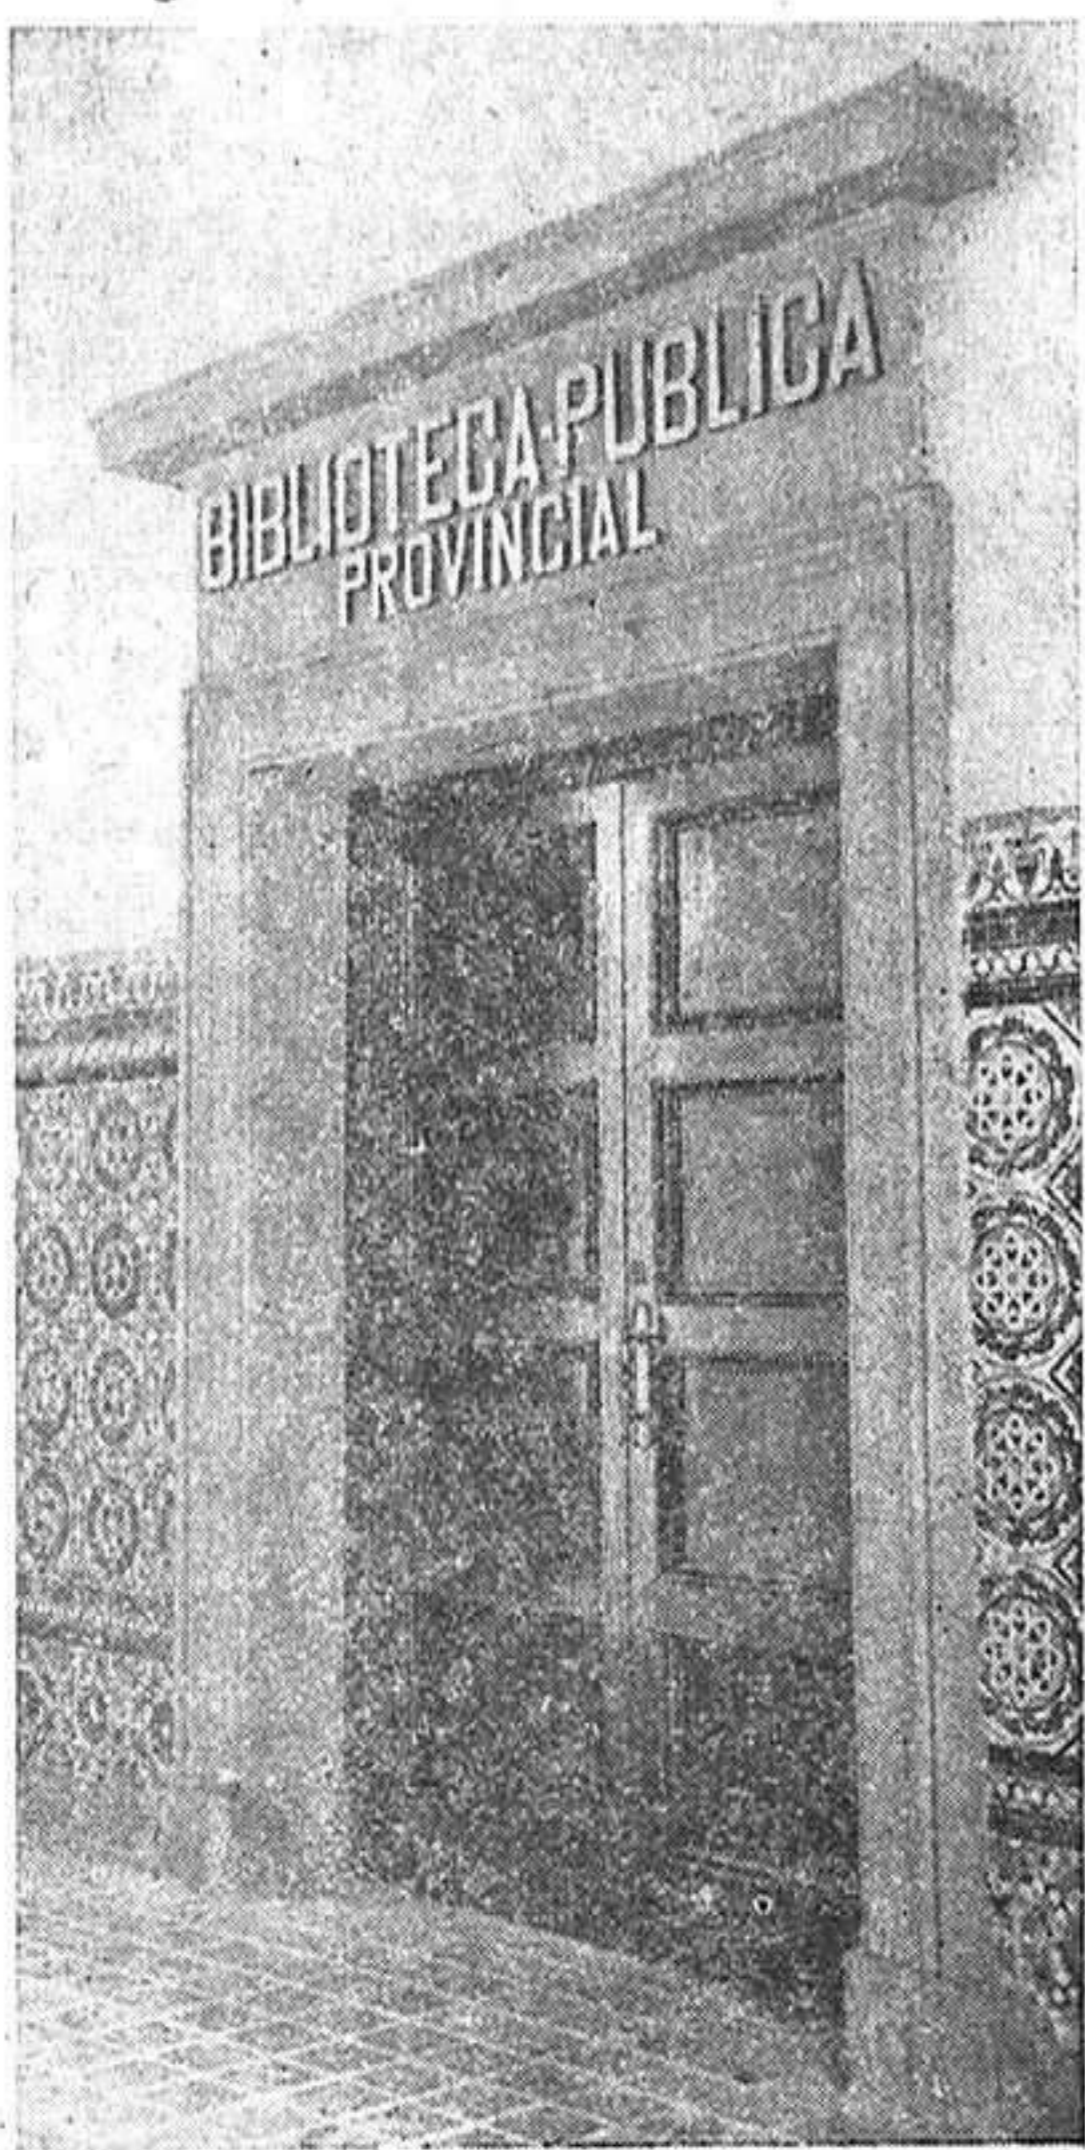

El obispo de Sigüenza ingresa en la Real Academia de Farmacia

El acto lo presiden los ministros de Educación Nacional y Justicia y el presidente de las Cortes

La Real Academia de Farmacia celebró Junta pública el pasado martes, para recibir en su seno al nuevo académico doctor Alonso Muñozerro, obispo de Sigüenza.

Presidieron la sesión los ministros de Educación Nacional y de Justicia, señores Ibáñez Martín y Fernández Cuesta, respectivamente; presidente de las Cortes, don Esteban de Bilbao; director de la Academia, señor Casares Gil; nuncio de Su Santidad, monseñor Cicognani; patriarca de las Indias y presidente del Instituto de España, doctor Eijo; fiscal del Tribunal Supremo, señor De la Plaza; y los señores Ranedo, Roldán, Rivas, Blas y Vildelamar.

En estrados tomaron asiento los académicos y miembros de otras Corporaciones. El secretario leyó el mensaje de Su Santidad, en el que este manifiesta su vivo agrado por la designación del nuevo académico. Asimismo fué leída la respuesta de la Academia al Pontífice. Ambos despachos fueron acogidos con fervorosos aplausos.

Seguidamente, el doctor Alonso Muñozerro leyó su discurso de ingreso sobre el tema «Introducción a un Código deontológico de Farma-

cia», en el que hizo un estudio de la Moral y del ejercicio de la Farmacia en todos sus aspectos. Anunció que está escribiendo dicho Código, que ofrecerá a la clase farmacéutica.

Le contestó el secretario de la Corporación, doctor Zúñiga, que hizo un bosquejo biográfico del nuevo académico.

Por último, el ministro de Educación Nacional impuso la medalla al nuevo académico.

Los doctores Muñozerro y Zúñiga fueron muy plaudidos al finalizar sus discursos.

El lunes celebrará junta general el Casino Principal

Esta sociedad celebrará junta general extraordinaria el próximo lunes, día 6 de junio, a las siete y media de la tarde, en el local del Teatro Liceo, con arreglo al siguiente orden del día:

- 1.º Lectura y aprobación del acta de la junta anterior.
- 2.º Dar cuenta del estudio efectuado para la posible construcción del edificio social.



NUEVA ALCARRIA

Organo de F. E. T. y de las J. O. N. S.

Se publica los sábados | Administración: González Hierro, 4. Teléf. 351 | Precio número, 50 cts.

PRECIOS DE SUSCRIPCIÓN: TRIMESTRE, 6'00 ptas. - SEMESTRE, 12'00 ptas. - AÑO 24'00 ptas

La fiesta de San Fernando Patró de los Ingenieros Militares y Frente de Juventudes se celebró con extraordinaria animación y variados festejos

La festividad de San Fernando fué celebrada en nuestra capital con diversos actos de carácter religioso y profano, que fueron organizados por la guarnición de Ingenieros y el Frente de Juventudes. A las diez y media de la mañana se celebró en la iglesia del «Fuerte» una misa solemnísimas que fué presidida por los gobernadores militar y civil, acompañados de las primeras autoridades castrenses y civiles de la plaza. En el altar mayor, adornado con extraordinario gusto, destacaba en lugar de honor la imagen de San Fernando entre los escudos y emblemas de Ingenieros militares. Ofició la ceremonia el capellán castrense don Bernardo Román. Las amplias naves laterales del templo esta-

ban totalmente llenas de fieles, mientras que la nave central era ocupada por el Batallón de Minadores, mandado por el teniente coronel señor Jiménez. Al terminar la ceremonia religiosa, la bandera fué sacada del templo a los acordes del Himno Nacional por el coronel director del Centro Electrotécnico, señor López Tienda. A continuación se verificó ante las autoridades un brillante desfile de las fuerzas del Batallón de Minadores. Por último, las autoridades e invitados se trasladaron al Cuartel de Minadores, donde fueron obsequiados con un vino español magníficamente servido. Por la noche, en el bellissimo patio central del Fuerte de San Francisco, se celebró una animadísima verbena, a la que asistieron las autoridades y bellas damas y señoritas ataviadas con el clásico mantón de manila. La fiesta se prolongó hasta la madrugada.

Durante todo el día se celebraron en el Cuartel de San Fer-

(Pasa a la página 5.)

Juran la bandera los reclutas del Batallón de Minadores y Centro Electrotécnico

El pasado domingo se celebró en la explanada del cuartel de San Fernando la jura de la bandera de doscientos cincuenta y cinco reclutas del Batallón de Minadores y treinta y siete del Centro Electrotécnico. Presidió la emocionante ceremonia el gobernador militar de la Plaza, coronel Jiménez Ortoneda, al que acompañaban las primeras autoridades de la capital.

En primer término se celebró una misa de campaña, que ofició el capellán del Regimiento don Bernardo Román, terminada la cual se verificó la jura de la bandera. El teniente coronel del Batallón de Minadores, señor Jiménez, pronunció una vibrante alocución, dirigida a los soldados, y relacionada con el emocionante acto que se celebraba. Por último, las autoridades e invitados recorrieron las diversas dependencias del cuartel.



Publicamos hoy una fotografía de lo que ha de ser una vez terminadas las obras, el nuevo Casino Principal. Se debe el anteproyecto al arquitecto, don Antonio Labrada, cuyo depurado gusto y éxitos profesionales avalan su gestión. Todo parece indicar que muy en breve el Casino será una realidad.


El próximo lunes está convocada la sociedad a Junta General, a la que será sometido por la Junta Directiva, que acertadamente preside el doctor Sanz Vazquez, el proyecto en

cuestión y el procedimiento económico para llevar a efecto la construcción del edificio.

En la fachada, en la que posiblemente se introducirá alguna modificación de carácter ornamental, predomina un orden de elementos arquitectónicos tradicionalmente castellanos muy en consonancia con el carácter de la ciudad. La planta baja se destina a comercios y la principal a los fines propios de la sociedad.

(Pasa a la página 5.º)

Anteproyecto de Casino Principal en Guadalajara

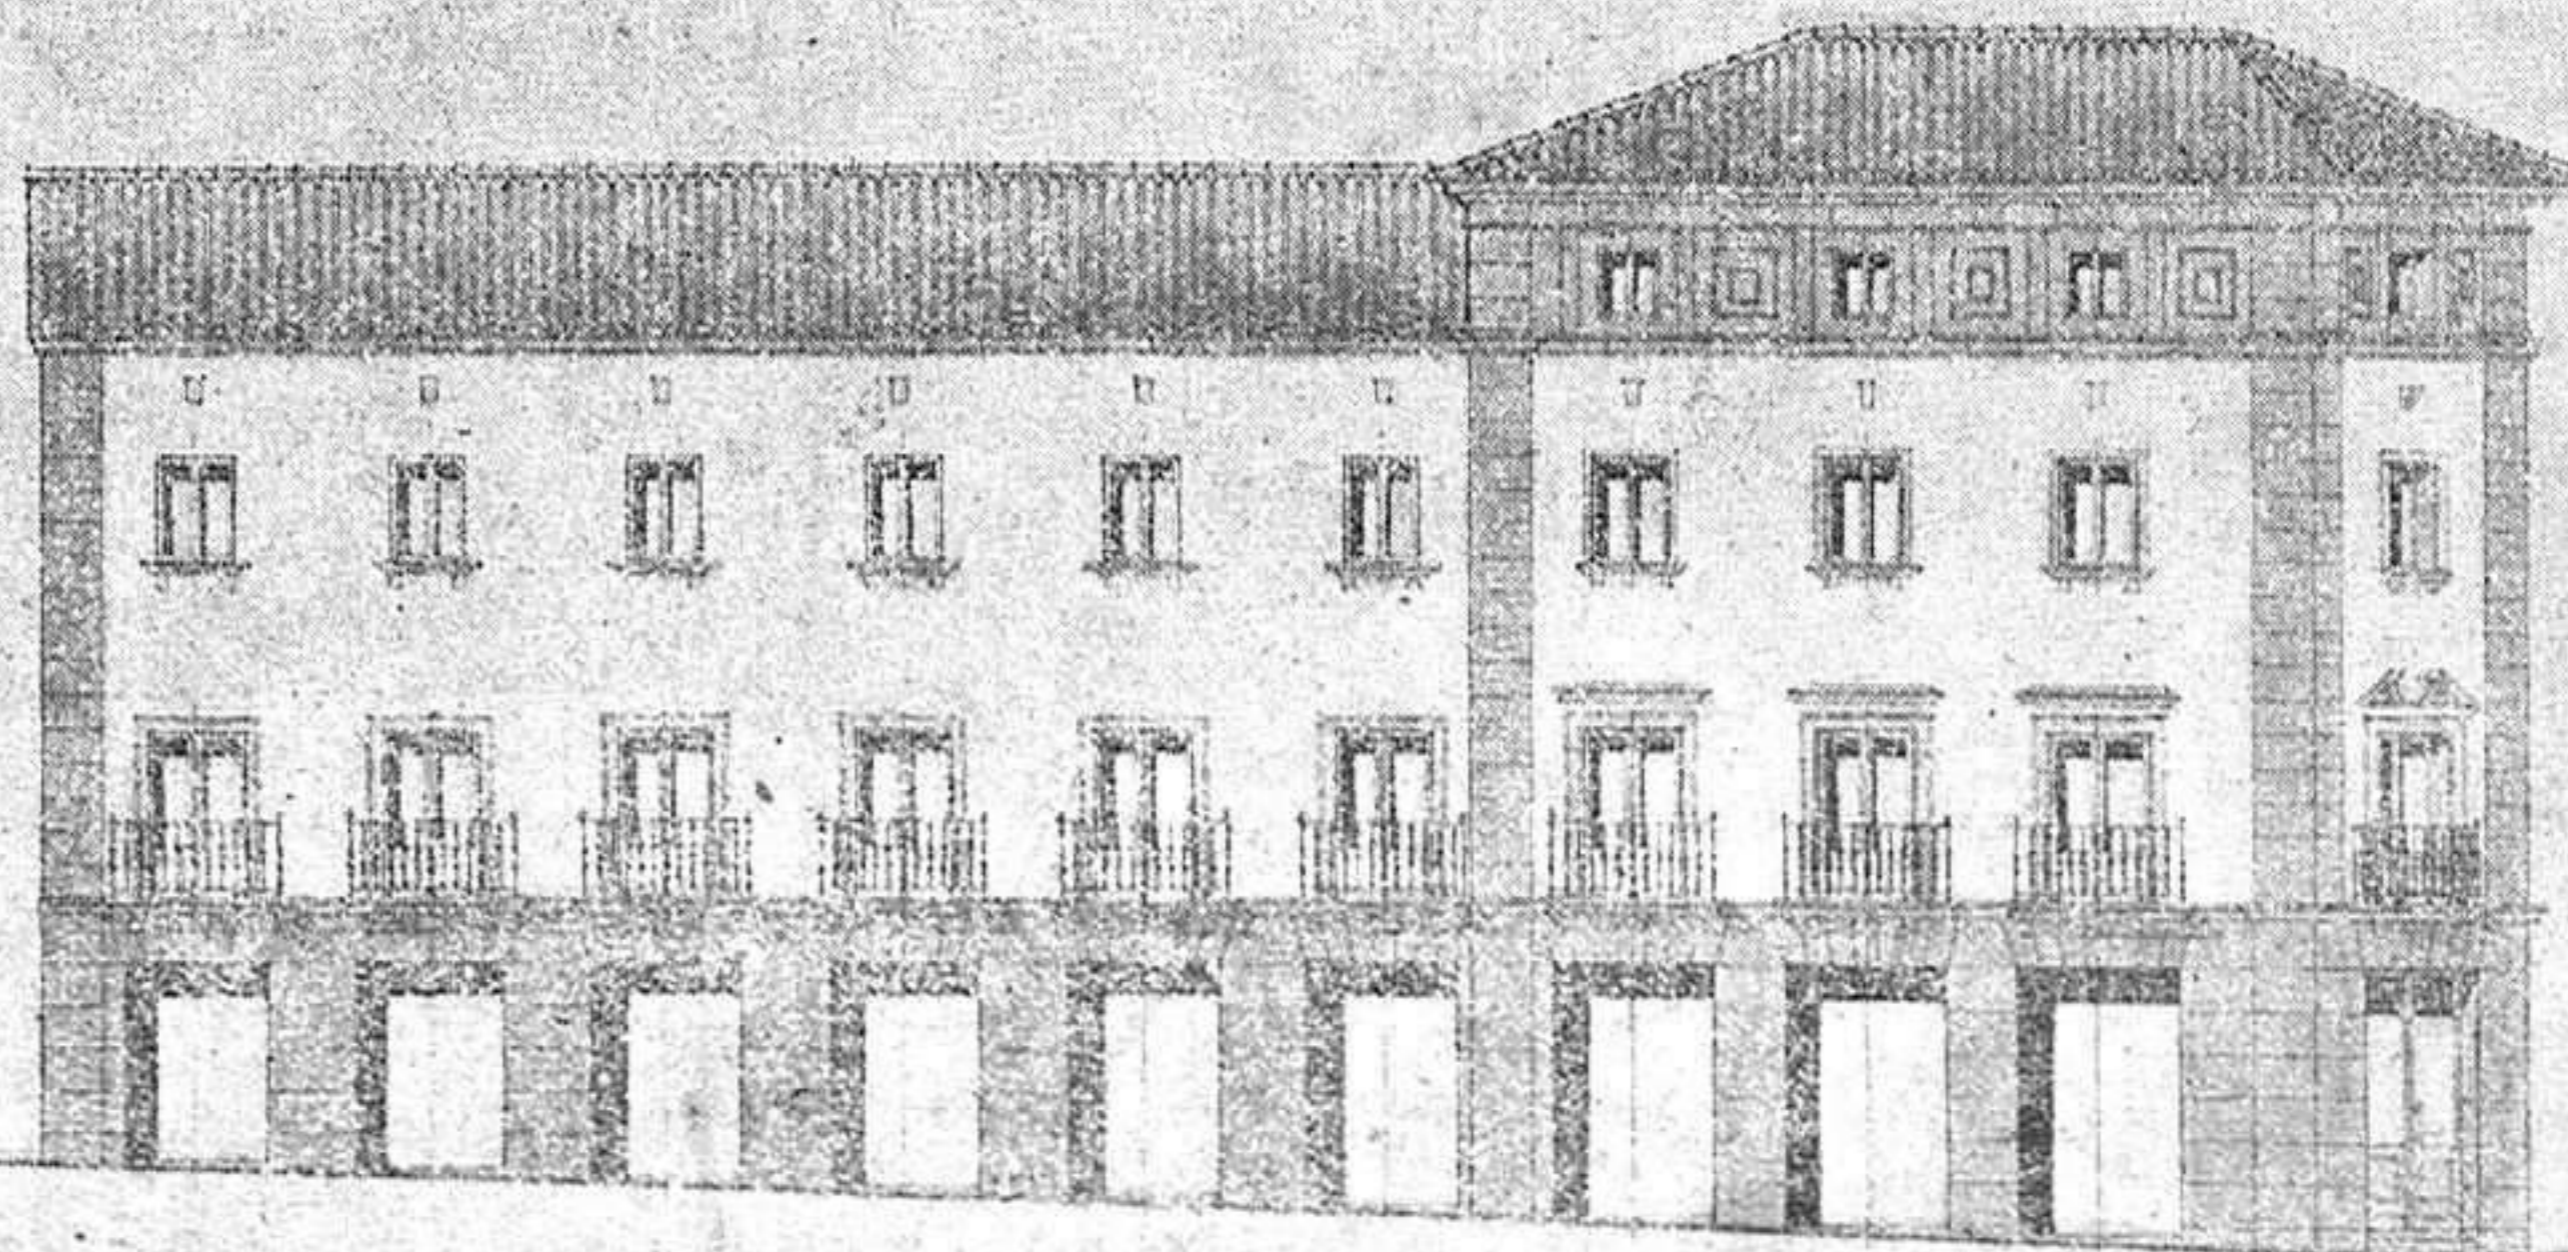

Fachada a la Calle del Gobernador Ferraz.

Escala 1:100.

Madrid, Abril, 1949. El Arquitecto

Antonio Labrada

EN TORNO A UN IMPUESTO MUNICIPAL

(Viene de la página 1.)

del Estatuto, sentó las bases para una más justa distribución de las cargas municipales y distinguió los recursos con los que se formaría la hacienda local, clasificándolos, principalmente, en tres grupos y por este orden: los precedentes del patrimonio, los derechos o tasas y contribuciones especiales, y la imposición municipal.

Lógico resulta que para cubrir las atenciones presupuestarias se eche mano primero a los productos de los bienes, derechos y acciones del municipio; después a las tasas por prestación de servicios y al reparto, en parte, del coste de obras entre los beneficiados directamente por ellas, y, por último, a la imposición municipal, que afecta a todo el vecindario.

Pero la lógica tampoco se interrumpe al llegar a esta última y así, dentro de la imposición municipal, hay establecido un orden: a los recargos municipales sobre las cuotas del Tesoro en las contribuciones y a los diferentes arbitrios de consumo de carnes y de vinos debe preceder la exacción de los arbitrios sobre solares sin edificar, del incremento sobre el valor de los terrenos y de algunos otros como el de pompas fúnebres, que responde a un lujo, o las multas que sancionan infracciones de Ordenanzas y bandos de buen gobierno. Es más, todos estos últimos conceptos no están sujetos, por su carácter, a un orden de prelación entre sí ni respecto de los demás ingresos.

Por eso el arbitrio sobre el incremento del valor de los terrenos, establecido por Decreto en el año 1919 y subsistente en todas las reformas de la hacienda municipal, es obligado por imperio de la Ley, y porque sería injusto que el aumento del valor que obtienen los terrenos de una ciudad —con excepción de los afectos a explotaciones agrícolas, forestales, ganaderas o mineras— por la acción del municipio o del Estado, sin esfuerzo alguno de los dueños, pues las mejoras realizadas, por éstos se deducen, no sirviera para, en una pequeña parte, contribuir al embellecimiento de la urbe o para reducir los tipos de gravamen sobre los artículos de consumo.

Estas razones, a nuestro modesto entender, son las que mueven a las municipalidades en general a recordar el arbitrio sobre la plus-valía, que si en un principio pudo tener escasa importancia dado el desarrollo perezoso de los núcleos de población, en los tiempos presentes, de crecimiento notable, no es de desdenar porque constituya importante ayuda para sus fines.



TEATRO LICEO

Durante los días 4, 5 y 6 se proyectará la maravillosa película en technicolor «El asombro de Brooklyn», por Danny Kaye y Virginia Mayo, y el último Noticiero No-Do.

CINE ESPAÑA

El domingo, a las siete de la tarde, gran baile, amenizado por la orquesta «Ritmos». Si el tiempo lo permite, la sesión de cine de la noche del Teatro Liceo se dará en este local.

CINE IMPERIO

Para los días 4, 5 y 6 se anuncia en esta pantalla la formidable película «... Y amaneció».

El miércoles, «Rayando el sol», y el sábado, «Serenata española».

Actuación de los grupos de danza alcarreños en Madrid

Al hacer su presentación los grupos de danza de Valverde de los Arroyos y danzas alcarreñas de Educación y Descanso en el comedor internacional, habilitado en Barajas, una gran ovación fué tributada a nuestros representantes, y que sin duda fué motivada por el colorido de sus trajes y uniformidad del vestuario. Esto dió motivo a que el delegado nacional de Sindicatos, Fermín Sanz Orrio, solicitase una actuación durante la comida, siendo interpretada por el grupo de Valverde la danza de las cintas, y por las danzas alcarreñas «El Pollo», siendo aplaudidísima su interpretación.

Por la tarde formaron parte en la gran cabalgata, que recorrió las calles de Madrid, interpretando durante su recorrido algunas de sus típicas danzas.

A las once de la noche tuvo lugar su actuación oficial en el magnífico escenario instalado al aire libre en la chopera del Retiro; fueron momentos de inspiración para todos nuestros representantes, quienes haciendo un alarde de facultades consiguieron un rotundo éxito durante su actuación.

CAMIONES

estrenar, facilidades, gas-oil, gasolina. Av. José Antonio, 27. MADRID.

PÉRDIDA de unas gafas graduadas desde el paseo de las Cruces a Carreterilla de San Roque. Se gratificará su devolución en Carreterilla de San Roque, núm. 16. Señor Gálvez.

Arriendo fábrica

de FIDEOS y PASTAS para SOPA con contratos a derecho reservas. Se puede ver en Guadalajara, Carretera de Zaragoza, n.º 23. Para tratar, al teléfono número 218, en Soria.

Normas de trabajo mientras existan restricciones

Mientras duren las restricciones eléctricas regirán las siguientes normas:

Primero.—Quedan en suspenso las limitaciones que la legislación vigente establece respecto al descanso nocturno de la mujer obrera y en la jornada máxima legal mercantil, con el fin de ajustar los horarios de trabajo a los de suministro de fluido eléctrico, entendiéndose todo ello dentro de límites que no supongan perjuicio para la salud del obrero y previa aprobación, por la Inspección de Trabajo, de los correspondientes cuadros horarios.

Segundo.—Las empresas podrán conceder las vacaciones a su personal en forma interrumpida, no exigiéndose por tanto la continuidad que para su disfrute establece la legislación vigente.

Tercero.—Que de acuerdo con la autoridad eclesiástica se autoriza para que los días festivos con excepción de los domingos se pueda trabajar en actividades industriales sujetas a restricciones de energía eléctrica y encuadradas en zona o sector que dicho día pueda utilizar fluido, concediendo al personal dentro de la jornada de trabajo una hora los días en que sea de precepto el oír la santa misa, con el fin de que puedan cumplir con dicho precepto, entendiéndose que por el trabajo en dichos días no habrá de abonarse remuneración especial.

Cuarto.—Que estas normas no son aplicables a las industrias que por producirse la energía eléctrica con medios propios no les afecta en su régimen de trabajo las restricciones eléctricas. Lo que esta Delegación hace público para general conocimiento.

Sucesos

Un muerto y varios heridos en el vuelco de un camión

En el kilómetro 108 de la carretera general volcó un camión que regresaba ocupado de numerosos obreros del pantano de Palmaces. A consecuencia del vuelco recibió heridas gravísimas Víctor Ranz Aguilera, que falleció en el Hospital Civil. Igualmente resultaron heridos doce de los ocupantes del vehículo, teniendo que ser hospitalizados cinco de éstos con heridas de gravedad.

Muerto en accidente de trabajo

En las obras del pantano que se llevan a efecto en el lugar conocido por Entrepeñas, término de Sacedón, una vagoneta arrolló al obrero Cayetano Ramos, con tal mala fortuna, que le produjo la muerte.

Una chispa eléctrica produce un muerto y dos heridos

En el Pozo de Almoquera una chispa eléctrica mató al anciano, vecino de dicho lugar, Mariano Aguilar Hurtado, hiriendo al mismo tiempo con graves quemaduras a Manuel Aguilar y Martín Juárez, que buscaron refugio con el infortunado anciano en una zarza al ser sorprendidos por la tormenta.

Ricardo del Cura Ortega

Pensionado del P. N. A. y del Centro de Colapsoterapia

Especialista de Pulmón y Corazón del Seguro de Enfermedad.

Medicina y Cirugía de Tórax—Sección de Adherencias. Rayos X

Consulta diaria, de 10 a 1 y de 3 a 5

AMPARO, N.º 26. (C. S. 36)

Delegación de Abastecimientos

Racionamiento de la capital

Relación de artículos correspondientes a la semana 2.ª del mes de junio y 23 de la cartilla individual de racionamiento que comprende los días 6 del actual al 13 del mismo.

El racionamiento expresado será para las cartillas inscritas en tiendas, economatos no preferentes y cooperativas, siendo el que a continuación se indica:

ADULTOS

Aceite.—Cuarto litro por persona, previo corte del cupón de grasa o aceite de la semana 23, al precio de 2'00 pesetas la ración.

Azúcar.—Cien gramos por persona, previo corte del cupón de azúcar de la semana 23, al precio de 0'70 pesetas la ración.

Judías.—Doscientos gramos por persona, previo corte del cupón de legumbres y arroz de la semana 23, al precio de 1'30 pesetas la ración.

Arroz.—Cien gramos por persona, previo corte del cupón de legumbres y arroz de la semana 23 al precio de 0'35 pesetas la ración.

Patatas.—Tres kilos por persona, previo corte del cupón de patatas de la semana 23, al precio de 4'95 pesetas la ración.

Bacalao.—Doscientos gramos por persona, previo corte del cupón de Varios número 50, al precio de 1'90 pesetas la ración.

TRANSEUNTES

Judías.—Cien gramos por persona, previo corte del cupón de legumbres y arroz de la semana 23, al precio de 0'65 pesetas la ración.

Asimismo durante la próxima semana se racionarán tres kilos de carbón vegetal, previo corte del cupón de Varios núm. 51, al precio de 3 pesetas la ración.

Las cartillas de transeuntes y provisionales serán atendidas en el establecimiento de ultramarinos de Don Gervasio Gamo, sita en la plaza de González Híero, 8, y panadería de «La Espiga de Oro», calle de Medina, núm. 39.

Racionamiento infantil correspondiente a la semana 2.ª de junio, que comprende los días 6 del actual al 13 del mismo.

PRIMER CICLO

Lactancia natural (sobrealimentación a la madre lactante).

Pan.—Cien gramos diarios, al precio de 0'35 pesetas la ración.

Arroz.—Cien gramos, al precio de 0'35 pesetas la ración.

Judías.—Doscientos gramos, al precio de 1'30 pesetas la ración.

Jabón.—Doscientos gramos, al precio de 1'20 pesetas ración.

Patatas.—Dos kilos, al precio de 3'30 pesetas ración.

Lactancia mixta.

Leche condensada.—Tres botes, al precio de 17'25 pesetas ración.

Jabón.—Doscientos gramos, al precio de 1'20 pesetas ración.

Lactancia artificial.

Leche condensada.—Cuatro botes, al precio de 23'00 pesetas ración.

Jabón.—Doscientos gramos, al precio de 1'20 pesetas ración.

SEGUNDO CICLO

Harina de arroz.—Doscientos cincuenta gramos, al precio de 2'50 pesetas ración.

Jabón.—Doscientos gramos, al precio de 1'20 pesetas ración.

Patatas.—Dos kilos, al precio de 3'30 pesetas ración.

Leche condensada.—Dos botes, al precio de 11'50 pesetas ración.

TERCER CICLO

Azúcar.—Doscientos gramos, al precio de 1'40 pesetas ración.

Jabón.—Doscientos gramos, al precio de 1'20 pesetas ración.

Leche condensada.—Un bote, al precio de 5'75 pesetas ración.

Pan.—Cien gramos diarios, al precio de 0'35 pesetas ración.

Los establecimientos proveedores en el momento de efectuar el suministro de los artículos mencionados anteriormente procederán al corte de los cupones correspondientes.

Guadalajara, 2 de junio de 1949.

Vendo "Balilla"

Cupo médico. Gmo. Franco, 18, 2.º izquierda. Guadalajara.

A. de Vicente Argüelles

DENTISTA

De los Servicios Militares del Seguro de Enfermedad. Jefe del Servicio de Odontología de Educación y Descanso. Ex jefe del Servicio de Odontostomatología del Hospital Provincial.

CONSULTA DIARIA
Calle del Generalísimo Franco, 5, piso 2.º
(frente al Café «Las Columnas») (C. S. 21.)

PLAZA DE TOROS

Derruida. Se vende todo el terreno existente. Razón: BAZAR DEHESA. Miguel Fluiter, número 15. Guadalajara.

ALMACENISTA MAQUINARIA

Barcelona, solicita representante para Guadalajara. Escribir al número 2097, Publicitas. Apartado 828. BARCELONA.

TARTAMUDEZ

CORRIJA ESTE DEFECTO EN

Academia de Cristo Rey

Informes: PADRE DIRECTOR. OLIVOS, 26

(PARQUE METROPOLITANO)

MADRID

"VITOS" Al Contado y a Plazos

Exclusiva General de Venta en España y Posesiones
GUIDO MAROGNA
MADRID Avda. José Antonio, 38 entlo.
Teléf. 224456 CENTRAL
BARCELONA Aribau, 31
Teléf. 37409 SUCURSAL

Fábrica y Dirección general: S. A. CLEMENT MAROT - Vitos - MATARO Barcelona

AGENTE "VITOS" PARA GUADALAJARA Y PROVINCIA:
D. RAMON PEREZ ESTECHA
Agente Comercial. Teniente Figueroa, 18, Teléf. 320. Guadalajara

Excursiones

Viajes colectivos

en Omnibus y Autocares

PRECIOS REDUCIDOS

Informes en el

Garage **TABERNE**

Teléfono 38

GUADALAJARA

UN POETA CONCEPTISTA

El conquense Miguel Toledano

Por JOSE SANZ Y DIAZ

La Biblioteca de Antiguos Libros Hispánicos, dirigida por Joaquín de Entrambasaguas y patrocinada por el Instituto «Miguel de Cervantes» del Consejo Superior de Investigaciones Científicas, acaba de publicar un libro rarísimo en nuestra bibliografía, del que apenas se conoce un ejemplar existente en la Real Academia Española de la Lengua. Se trata de la «*Minerva Sacra*», compuesta por el Licenciado Miguel Toledano, clérigo presbítero, natural de la ciudad de Cuenca. Fué editado la primera y única vez el año 1616 en Madrid por el célebre impresor Juan de la Cuesta, llevando una dedicatoria para doña Alfonso González de Salazar, monja profesora en el Monasterio de la Madre de Dios de Constantinopla, también afamada poetisa y quizá conquense. Lleva, a usanza de la época, décimas y sonetos dedicados al autor y a la monja, por ella misma, por el maestro Valdivielso y por Miguel de Cervantes Saavedra. Buena gente de pluma como puede verse y ensalzadora de las dotes literarias del poeta conquense Miguel Toledano.

Edición de tal guisá e interés lleva la firma presentadora y prologal de otro serrano ilustre, la de don Angel González Palencia, centinela siempre alerta con las armas de su vasta erudición y de su bien probado amor a la Patria chica. En su nota preliminar nos dice, que apenas si el bibliófilo don Cristóbal Pérez Pastor y alguno otro tuvieron noticias de la existencia de esta «*Minerva Sacra*», debida a un inspirado poeta de Cuenca que gozó en vida de la estimación y de la amistad de preclaros ingenios, como Cervantes y Lope de Vega.

Sin embargo, poco o casi nada es lo que se sabía de Miguel Toledano; que es licenciado conquense y clérigo porque él mismo lo confiesa en la portada del libro. Hay por delante, pues, una hermosa y virgen perspectiva para el investigador y para el erudito que intente revelarnos dónde nació Miguel Toledano, si en la capital conquense o en alguna población de la provincia; cuándo vio la luz de la vida y adonde sería bautizado; quiénes fueron sus padres y familia, dónde estudió, qué cargos desempeñaría, lugares en que pudo ejercer su sagrado ministerio hasta llegar a Madrid y, en fin, cuantos datos puedan ilustrarnos para una cabal comprensión de su obra.

Afortunadamente, el Centro de Estudios Conquenses, que se trata de fundar y que agrupará en su torno a todos los investigadores autóctonos, podrá despejar esta incógnita. El tema es tentador pues ni los traductores más minuciosos de la época, ni los historiadores locales, ni el P. Zarco Cuevas en las *Escrituras de la provincia de Cuenca* que dejó inéditas, aportan una sola

nota sobre la vida de Miguel Toledano. Lo único, y bien poco es, que se sabe, nos lo suministra la inteligencia e erudición del señor González Palencia.

Estamos de acuerdo con él en que Miguel Toledano fué «hombre ingenioso, como todos los conceptistas, culto y leído, que se complace en hacer a lo divino multitud de canciones profanas, versificador fácil en versos octosílabos y francamente bueno en los escasos endecasílabos que contiene su libro».

Todos los versos de «*Minerva Sacra*» están dedicados a cantar motivos religiosos y vidas de santos, con una originalidad y una frescura, a pesar del tiempo transcurrido, que colocan a su autor dignamente entre los buenos poetas del Siglo de Oro.

Ayuntamiento de Guadalajara

Anuncio sobre Pósito

El alcalde-presidente del Excelentísimo e Ilmo. Ayuntamiento de esta capital y presidente de la Junta Administradora de los Fondos del Pósito pone en conocimiento de los agricultores a quienes puedan interesar y tengan necesidad de ello al aproximarse la siega y recolección de cereales, que este Pósito dispone de dieciocho mil trescientas setenta y seis pesetas, ochenta y cinco céntimos (18.376,85 pesetas), y concede préstamos hipotecarios, prendarios y personales, a los que lo soliciten, condicionados aquellos al Reglamento vigente, los que devengan un interés del 5 por 100 anual.

Lo que se anuncia al público para general conocimiento.

Guadalajara, 30 de abril de 1949. El alcalde-presidente, E. Fluiter.

Las medias Dorado

Son las auténticas MEDIAS DE CRISTAL

Seda Rayón...	12'50 ptas.
Seda Bember	14'75 »
Seda gasa, finas	17'00 »
Extra gasa.....	20'00 »
Espuma de gasa....	24'00 »
Platino, esparto y seda natural ...	37 00 »

Todo colorido, a 85 ptas.

ROMANCE DE PRIMAVERA

A José F. Arroyo

Estoy esta tarde loco,
¿acaso son los recuerdos
aves negras, que rodean
el cerco de mi cerebro?
No sé por donde camino,
pues no conozco el sendero
y las rosas de esta tarde
son ajenas a mis dedos.
El azul es un cristal
transparente de sinceros
tonos amables, que cruzan
por encima de mi pelo.
El viento me trae en sí
dulces caricias. El viento
es tan amable como una
mirada de amigo bueno,
y yo camino por este
paisaje dulce y sereno
sin gozar del don precioso
del paisaje con el viento.
Estoy esta tarde loco.
Acaso son los recuerdos,
aves negras que rodean
el cerco de mi cerebro...
¡Acaso son los recuerdos!

A. FERNANDEZ MOLINA.

Exámenes para ordenanzas en el I. N. P.

Por el Instituto Nacional de Previsión se convocan exámenes para ingresar en la categoría de ordenanzas de tercera clase. Las bases para concurrir a dicha oposición se hallan expuestas en el tablón de anuncios de dicho organismo, en sus locales de Miguel Fluiter, núm. 30, y plaza del Carmen, núm. 1, de esta capital, así como en las Agencias Comarcales del mismo en Cifuentes, Molina de Aragón, Pastrana y Sigüenza.

Las plazas convocadas son cuarenta y ocho, susceptibles de ampliación o reducción, según las variaciones producidas hasta el momento de su resolución.

El plazo de presentación de documentación terminará el día 10 de junio próximo, pudiendo informarse de todo lo concerniente a esta oposición en la Delegación Provincial del Instituto Nacional de Previsión.

El sueldo inicial es de 5.250 pesetas, aumentado en un plus de vida cara de 1.000 ó 2.500 pesetas, según el estado civil, con derecho a premios de constancia del 20 por 100 del haber inicial.

El III Concurso Provincial de Formación Profesional Obrera

En fecha próxima se inaugurará en la Casa de la Juventud la exposición correspondiente a la fase provincial del III Concurso de Formación Profesional Obrera; exposición en la cual se manifiesta la habilidad en el trabajo de nuestros productores menores de veintidós años (aprendices), en competición original.

El Frente de Juventudes, buscando un mayor perfeccionamiento y especialización de nuestros pequeños trabajadores, acometió ya en los pasados

años esta competición con el resultado más halagador, y por medio del cual y en sus tres fases: provincial, de sector y nacional, se consigue para un aprendiz de cada especialidad el honroso título del «mejor aprendiz de España».

Cabe al Frente de Juventudes, por medio de sus secciones provinciales de Centros de Trabajo, el haber sido los primeros en España que han premiado la verdadera habilidad en el trabajo, estimulando así a nuestros productores.

Para este tercer concurso se anuncia más nutrida participación que en

El párroco de Humanes muere en un accidente de bicicleta

Cuando regresaba en bicicleta de Alarilla a Humanes el sacerdote de este pueblo don Clemente Marijuán Zamora, sufrió una fuerte caída, de cuyas heridas falleció en la madrugada del domingo.

En la mañana del lunes se celebró en la iglesia de Humanes un solemne funeral por el alma del finado, al que asistieron las cruces parroquiales de Mohernando, Taragudo y Alarilla, cuyas feligresías eran atendidas por don Clemente Marijuán. Presidieron con los hermanos del fallecido las primeras autoridades y jerarquías locales, el jefe de la Sección Central de Rurales del Frente de Juventudes, en representación de la Delegación Nacional; secretario provincial de la Organización y jefe de la Sección de Rurales de Guadalajara, así como autoridades y numerosas representaciones de los pueblos cercanos. La iglesia, que se encontraba totalmente abarrotada, fué insuficiente de contener a todo el público.

Finalizado el funeral, se procedió al traslado de los restos hasta las afueras del pueblo, lo que constituyó una imponente manifestación de duelo, que puso bien de manifiesto el respeto y cariño de los feligreses hacia su párroco. Sobre la caja fueron depositadas numerosas coronas de flores, dando guardia la centuria local «4 de Marzo», ya que el finado era delegado comarcal del Frente de Juventudes y jefe del Hogar Rural.

En la tarde de dicho día los restos fueron inhumados en el panteón de familia, en Uruñuela (Logroño), donde al día siguiente se celebró un funeral que puso de manifiesto el afecto que don Clemente Marijuán gozaba en su pueblo natal.



los pasados años, contándose ya con casi la totalidad de los alumnos de la Escuela Elemental de Trabajo, una amplia representación del Centro Electrotécnico de Ingenieros y empresas particulares, así como camaradas de los pueblos de la provincia.

Una espantosa tormenta asola el campo de Mondéjar

A primera hora de la tarde del pasado sábado descargó sobre este pueblo una gran tormenta de pedrisco que arrasó totalmente las cosechas, sumiendo en la ruina a numerosos agricultores, que en un instante vieron perderse los esfuerzos de todo un largo año de trabajo y sacrificio.

Las pérdidas, que se calculan en más de cinco millones de pesetas, afectan a todo el vecindario, y gran parte de él no cuenta en absoluto con piensos y pajas para sus ganados, sintiendo para la próxima campaña ni recursos económicos para hacer frente a esta gran calamidad.

Las autoridades locales se han dirigido a los organismos oficiales competentes solicitando ayuda, a fin de que los damnificados puedan continuar sus labores, habiendo encontrado a más favorable acogida y ofrecimientos de apoyo económico y moral para remediar la triste situación en que a consecuencia del pedrisco han quedado, tantos modestos labradores.

Academia Especial de Oposiciones

- 300 plazas para Auxiliares de Hacienda (De 16 a 44 años)
- 70 plazas Agentes Policía De 20 a 35 años. No se exige título
- 969 plazas Carteros Urbanos Edad: de 18 a 30 años.
- 22 plazas para Auxiliares Instituto Colonización.
- Contabilidad - Mecanografía
- Informes: de 4 a 8, en Topete, núm. 7, bajo
- Preparamos por correspondencia

Imprenta del Sr. de H. de Pablo



Adquiera una profesión técnica, estudiando en su propia casa, dirigido por expertos profesores. Nuestros acreditados Cursos por Correspondencia le permitirán adquirir el tan solicitado

TITULO DE DELINEANTE

POR CORRESPONDENCIA

TITULO DE DELINEANTE EN GENERAL Y ESPECIALIDADES DE DELINEANTE DE LA CONSTRUCCION DELINEANTE MECANICO

Visa nuestro folleto ilustrado gratuito.

INSTITUTO MATKO

Apartado 12142

MADRID

NEUMATICOS
Firestone Hispania - Pirelli - Galindo
Michelin y Continental

Con motivo de haber sido nombrados Agentes de ventas de las citadas casas, les rogamos lo tengan en cuenta para sus peticiones

TABERNE AUTOMOVILES
Talleres, Garage y recambios, en
Ingeniero Mariño, 27 - Guadalajara

Publicidad VILLARINO

LIBROS RECIBIDOS

«Hombres de las islas», por Rex Beach, de la Editorial Molino

Rex Beach, el afortunado autor de numerosas novelas de aventuras, cuyos libros han alcanzado indiscutibles éxitos, nos ofrece hoy en «Hombres de las islas» una serie de episodios acaecidos en esos exóticos países, que son las Indias Holandesas, en los cuales no se sabe qué es en ellos lo más saliente, si el ambiente, admirablemente copiado, o la originalidad de cada cuadro, o la figura de los que protagonizan esos episodios, de cada uno de los cuales el autor, de haberlo querido, hubiese podido hacer un libro pletórico de amenidad, intriga, emoción e interés.

Ocho son los cuadros que forman «Hombres de las islas» y de ponerlos a elegir entre ellos, se nos haría difícil señalar cuáles son los más destacables, si bien por el sentimiento y emoción que de él se desprende citaremos el titulado «Un peregrinaje sentimental»; por lo trágico e interesante del relato, «El hombre de los gatos» por la pasión que culmina en sus páginas, «Rael Montgomery», y por lo excelente del exótico ambiente, por las costumbres inimitablemente captadas y recogidas, «La mujer pública».

Conceptuamos la obra «Hombres de las islas» una de las mejores novelas publicadas en la colección «Selecciones de la Biblioteca Oro», de la Editorial Molino.

«¡Otro traguito!», por Peter Cheyney, de la Editorial Molino

No conocíamos ninguna obra de Peter Cheyney, el autor de «¡Otro traguito!», y a juzgar por esas primicias que hoy llegan a nosotros, podemos catalogar a Peter Cheyney entre los autores ingleses de novelas policíacas, que a la par destilan humorismo de buena ley.

En «¡Otro traguito!» hay crimen; claro es, cuyo autor debe descubrir Meynell, inspector de la Brigada de Investigación Criminal, auxiliado por Greers, detective. Pero, y eso la nota de originalidad que acusa la novela en cuestión, la trama, el desarrollo de los sucesos criminales que se suceden en la novela, corre a cargo, casi involuntariamente, de un hombre todo simpatía, juerguista, trasnochador, mujeriego y borracho perdido. Mas cada trago del espumoso champaña o del corrosivo brandy, le ofrecen fuerzas para conseguir llegar a la meta que pretenden los citados policías.

En «¡Otro traguito!» figuran muchos y muy diversos personajes y varias mujercitas a cual más bella, lo que hace aún doblemente amena la lectura de esta novela que viene a ser un acierto más de la Biblioteca Oro, de la Editorial Molino, de Barcelona.

SEÑORITA: Usted necesita saber que la Peluquería LETON de señoras y caballeros, tiene la Ondulación Permanente a la Crema o al Aceite y Lavado y Lociones el 50% más barato que en Madrid. Miguel Fluiter, 14, principal.

Educación e Instrucción

Colegio-Academia

GORDO

Condesa Vega del Pozo, 12
GUADALAJARA

Enseñanza garantizada

FLORES EN EL RINCON DE ADEMUZ

Copiamos de nuestro colega el diario «Levante», de Valencia, por el interés que merece, el siguiente artículo:

«Estas son las de sus manzanos, que han vuelto a aparecer, tras de haber sido fumigados los árboles, amenazados hasta ahora por una mortífera plaga. Torreblaja, Ademuz, Casas Altas, Casas Bajas, Vallanca y Castielfabib vivían, desde hace mucho tiempo, con la angustia de ver cómo sus manzanos, la única y próspera cosecha de aquella zona, se iban muriendo lentamente a causa de un gusano que amenazaba exterminarlos. La plaga tomó, en algunos términos municipales de esos pueblos, aspectos alarmantes y fué extendiéndose rápidamente a los demás. La cosecha del pasado año fué exigua, por no decir nula.

A esta situación gravísima, la Jefatura Agronómica de Valencia opuso todos los medios necesarios a su alcance y envió a aquella comarca a uno de sus ingenieros, don Eduardo Aristoy, para que estudiase la forma de combatir esta plaga. Tras de muchas pruebas y experimentos, se decidió, no hace todavía un mes, pulverizar todos los árboles del Rincón de Ademuz, incluso aquellos no frutales.

El éxito ha venido ahora a coronar tan magna empresa. El dicloro-difenil-tricloroetano, vulgarmente conocido por el D. D. T., y a la concentración del veinte por ciento ha hecho el milagro. Quizá haya también que elogiar la materialidad de la ejecución, ya que pulverizar ochenta mil árboles en menos de quince días es una empresa que muchos organismos no hubieran podido realizar, porque supone una organización perfecta y unos instrumentos adecuados. Y esto, calladamente, lo ha realizado la Jefatura Agronómica de Valencia con la ayuda entusiasta de la Cámara Oficial Sindical Agraria y de los vecinos de estos pueblos.

Los manzanos del Rincón de Ademuz han vuelto a tener flores. Unos árboles yermos, casi exánimes, han recobrado su vitalidad gracias a la eficacia de la ciencia, y, con ello, se ha salvado la economía de una zona de la provincia de Valencia.

La noticia del éxito, llegada a nosotros por el propio ingeniero señor Aristoy, bien merece el relieve debido. Y aunque la pulverización, en la etapa de refinamiento, todavía no ha terminado, podemos adelantar el feliz resultado de la empresa. Y, con ello, expresar la gratitud de estos pueblos a la Jefatura Agronómica y a don Eduardo Aristoy.—F. C.»

N. R.—De fuente autorizada sabemos que el DDT empleado en Ademuz era INU-Agrícola, suministrado por la casa «Unicolor». S. A., de Barcelona.

Dorado

CAMISERÍA - NOVEDADES

Ultimos modelos en

Pescadoras y Canadienses

Generalísimo, 15, Guadalajara.

Doctor Rafael del Valle y Adaro

Director del Hospital Provincial

MEDICINA INTERNA - SISTEMA

NERVIOSO Y NIÑOS

Paseo de las Cruces, 7, pral.

Consulta diaria de 12 a 2 y de 3 a 5

(Aprobado Censura Sanitaria núm. 26)

RADIOS

TELEFUNKEN

PHILIPS

IBERIA

INVICTA

INTER

DUCAL

FACILIDADES DE PAGO

TOMAS CAMARILLO

Generalísimo Franco, 9

GUADALAJARA

CRISTALERIAS "BARDALES"

Ofrece a Vd. la ocasión de comprar a precios de verdadera ganga: Vasos de agua desde 1'40 pesetas. Vasos de vino desde 1'00 — Platos soperos y hondos a 2'00 ptas. Innumerables objetos en cristal, loza, artículos de limpieza, alpargatas y cacharros de barro. BARDALES, 1 (frente a la importante carnicería de David)

Se vende una vaca

de leche. Razón, en la calle de Sor Patrocinio, número 3. Guadalajara.

PREMIOS A NUPCIALIDAD

La concesión de premios a nupcialidad creados por decreto de 29 de diciembre de 1948 ha sido regulada por orden del Ministerio del Trabajo de 5 de mayo, recientemente publicada en el «Boletín Oficial del Estado».

Estos premios los concederá la Comisión permanente del Instituto Nacional de Previsión, a propuesta de la Caja Nacional de Subsidios Familiares, y se entregarán en el momento de contraer matrimonio o de justificarse su celebración. Podrán solicitarlo todos los asegurados en el régimen de Subsidios Familiares, solteros o viudos, sin distinción de sexo, que hayan abonado las cuotas del Subsidio Familiar correspondientes a seis meses, dentro de los doce anteriores a la convocatoria; que tenga en fecha de la celebración del matrimonio menos de 35 años los varones y de 30 las mujeres, y que el total de los ingresos líquidos por rentas de trabajo de ambos contrayentes sea inferior a 12.000 pesetas anuales y superior a 3.000. No podrán solicitar a la vez los premios los dos futuros cónyuges.

Se establece un baremo de puntuación para la concesión de los premios, cuyos concursos se anuncian con dos meses de alteración. Dentro del mismo mes del anuncio deben solicitarse en los impresos oficiales que facilitarán las Delegaciones y Agencias del Instituto Nacional de Previsión, y los premios se concederán dentro de los veinte días siguientes a la terminación del plazo de admisión de solicitudes. Los premiados ratificarán la fecha de su boda para que asista a ella un representante de la Caja Nacional de Subsidios Familiares que les entregue el documento acreditativo para cobrar en las oficinas provinciales de la Caja. Si el matrimonio no se celebra dentro de los treinta días después de la fecha

señalada queda sin efecto el premio, a no ser que el retraso se deba a fuerza mayor. Solicitándolo se podrá conceder hasta tres meses de prórroga para contraer matrimonio.

La Caja Nacional de Subsidios Familiares podrá decretar la anulación de los premios dentro de los cinco días siguientes a su efectividad si se comprueba que hubo falsedad u ocultación maliciosa en los requisitos o circunstancias declarados, o que el importe no se aplicó de modo exclusivo a la constitución del hogar.

Para equiparar a los actuales prestatarios de nupcialidad con los futuros beneficiarios de los premios, la Caja de Subsidios Familiares determinará la situación el 30 de junio de 1949 de las cuentas de los beneficiarios de préstamos.

Se condonará el saldo deudor, si los prestatarios están al corriente de los plazos de amortización, y para los que tengan descubierto pendientes se establece un plazo de gracia que expirará el 31 de julio de 1950, dentro del cual le será condonado el resto, si hace efectivo el 25 por 100 del total de los atrasos. Quienes no se acojan a estos beneficios estarán obligados a la total restitución del préstamo.

La resolución del primer concurso de premios de nupcialidad correspondiente a julio próximo se hará junto con el de agosto siguiente. Exceptualmente se concederán los premios del primer concurso, sin tener en cuenta el requisito de soltería o viudedad, siempre que el matrimonio se haya efectuado durante el mes de julio.

Queso Manchego
SIN DESNATAR
Casa Valentín

LIBRE DE PLAGAS

LIBRE DE PREOCUPACIONES

PULVERIZANDO CON

INU AGRICOLA




PIDALO A SU HABITUAL PROVEEDOR

UNICOLOR, S. A. DELEGACIÓN DE MADRID
GURTUBAY, N.º 5

LA UNION Y EL FENIX ESPAÑOL

SEGUROS DE
COSECHAS

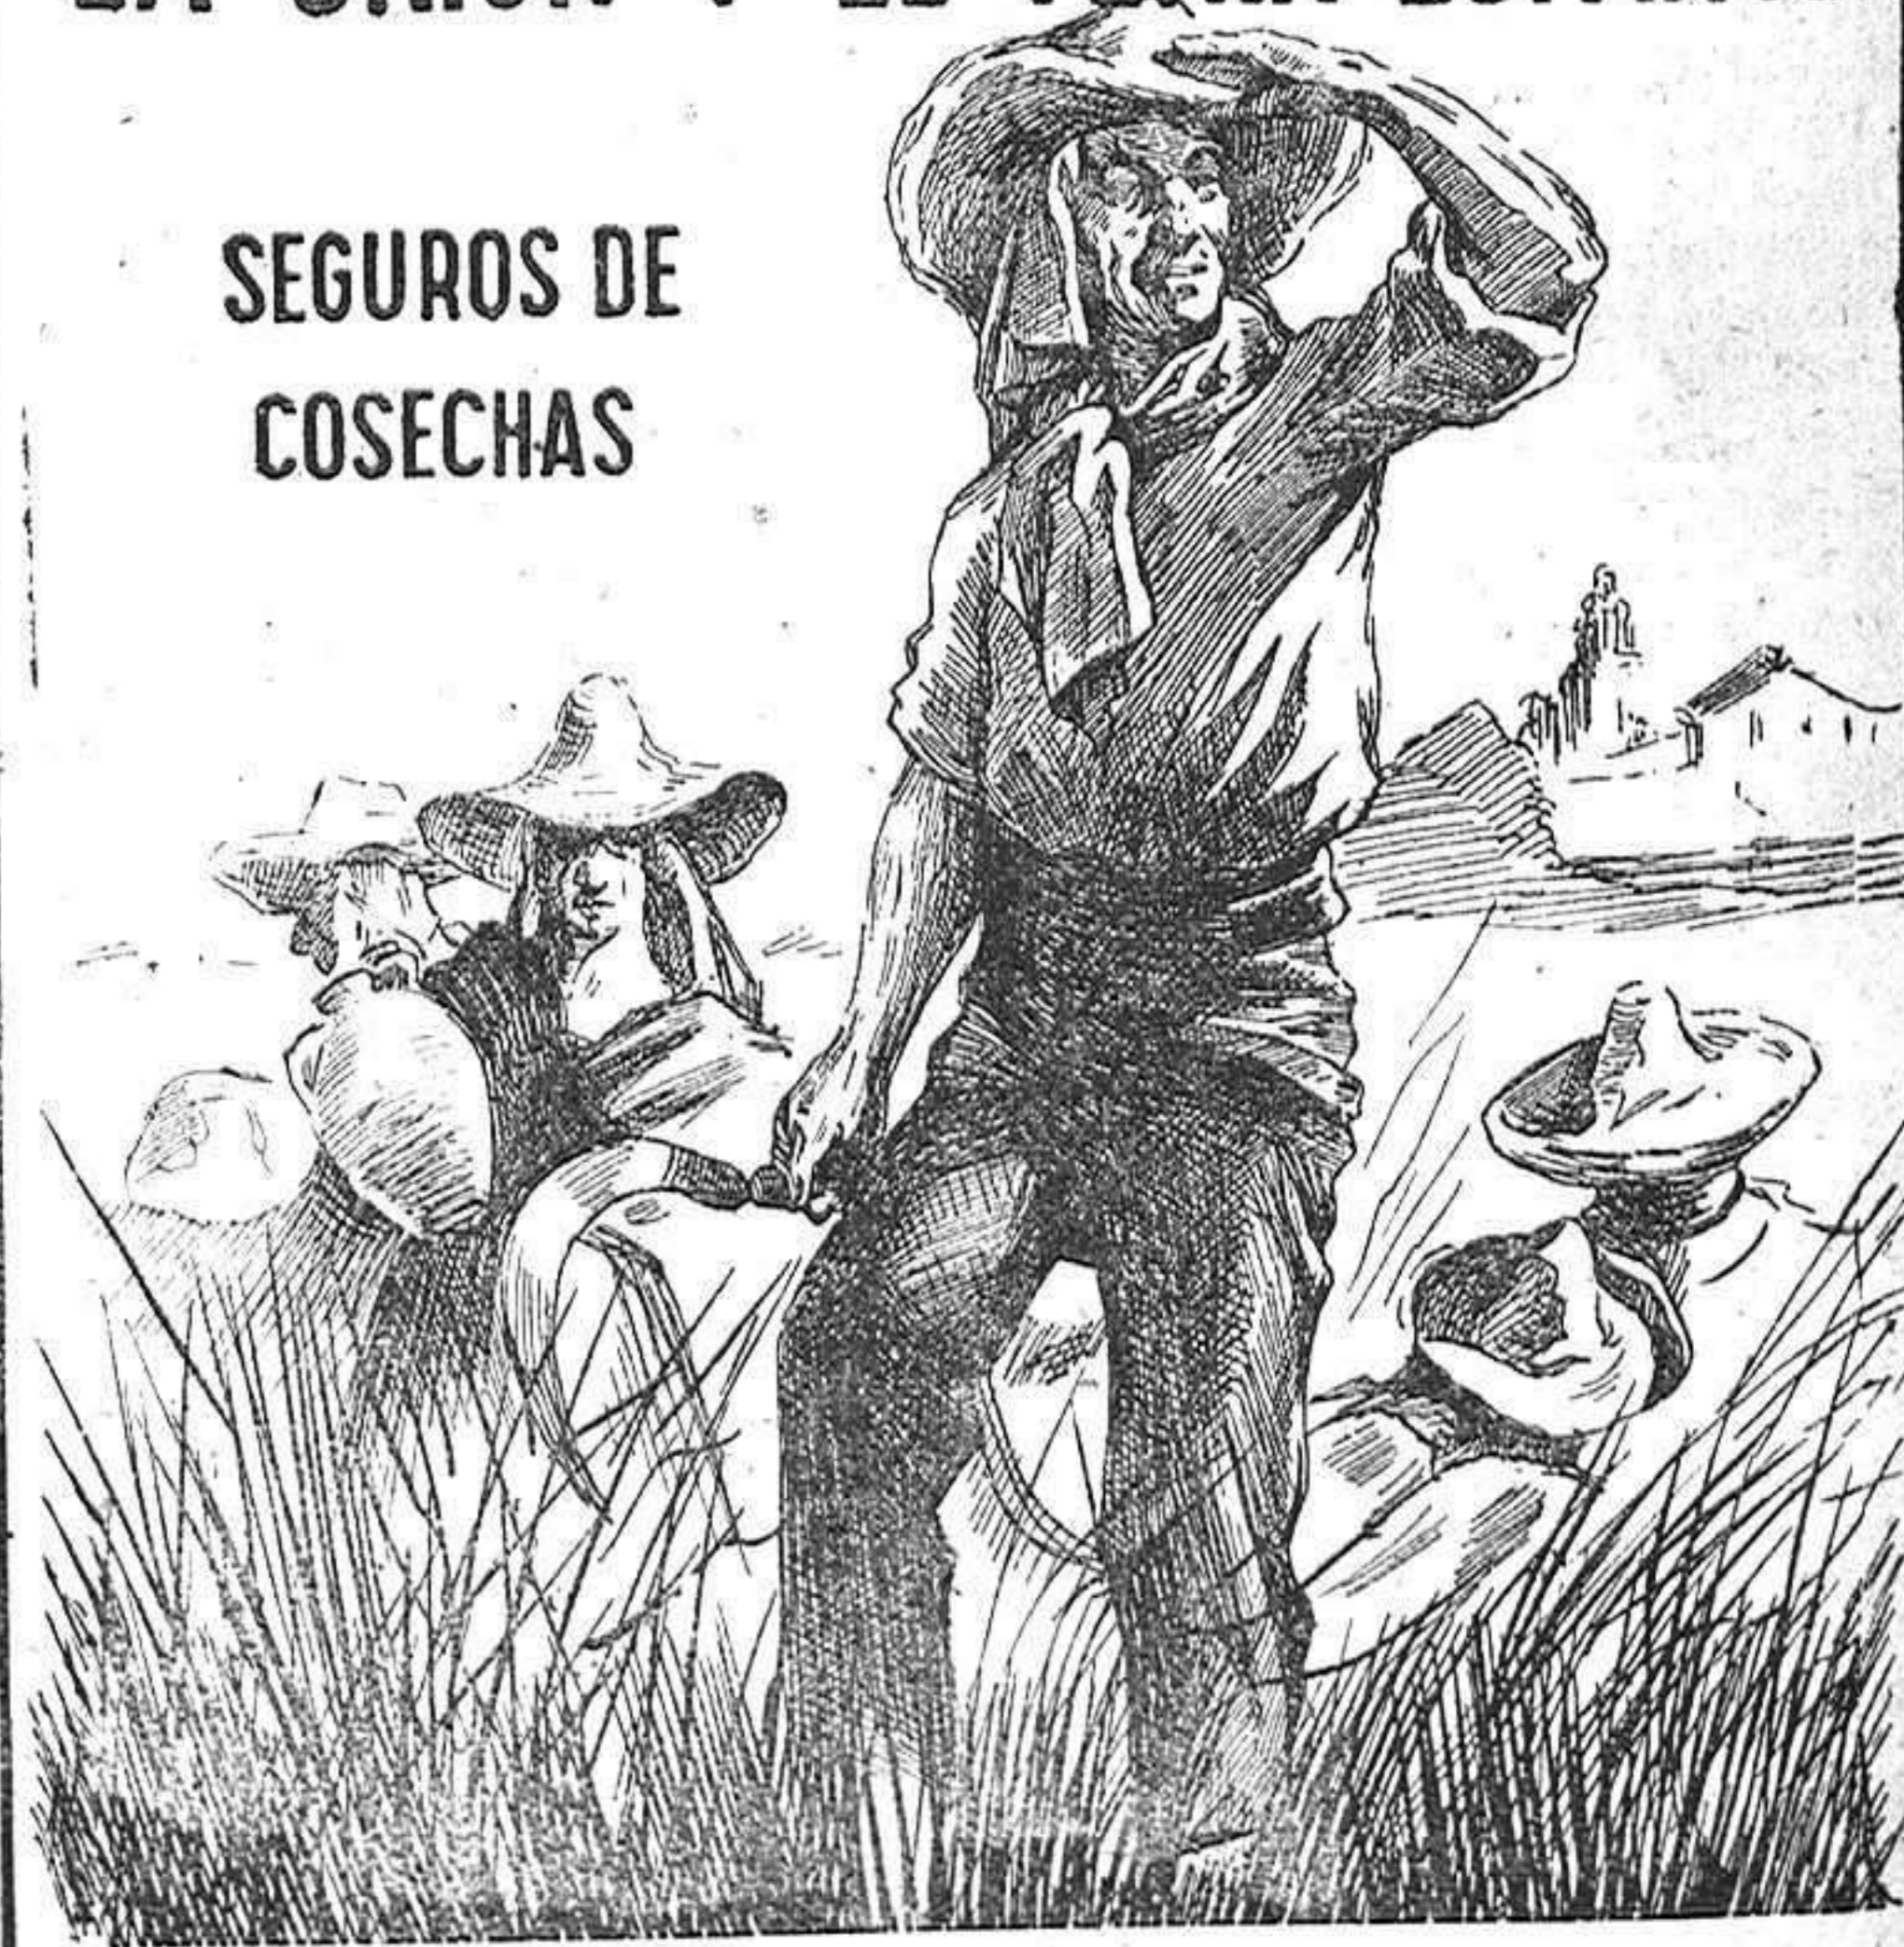

SUBDIRECTOR EN GUADALAJARA:

ENRIQUE RAMIREZ RUIZ

PLAZA DE DON PEDRO NUM. 1 — TELEFONO 279

Autorizado por la Dirección General de Seguros, con fecha 17 de Marzo de 1944

La fiesta de San Fernando

Patrón de los Ingenieros Militares y Frente de Juventudes se celebró con extraordinaria animación y variados festejos

(Viene de la página 1.º)

nando, de Minadores, y Centro Electrotécnico variados programas de fiestas y competiciones deportivas para la tropa, en los que imperó la más sana alegría y espíritu militar. Por la noche, en el «Fuerte», se celebró una animadísima verbena popular.

EL DIA DE LA JUVENTUD

Como continuación a los actos de que dábamos cuenta en nuestro número anterior, el Frente de Juventudes celebró el domingo diversas pruebas deportivas, en las que tomaron parte con los camaradas de Guadalajara equipos de diversos pueblos de la provincia. No se pudo celebrar la prueba de aeromodelismo a causa del fuerte viento reinante. Oportunamente se anunciará esta exhibición.

En la mañana del domingo y en el paseo de Calvo Sotelo se celebró una misa de campaña, que fué oficiada por el capellán de la Organización don Víctor Díaz Seseña, y a la que concurrieron con las centurias los aprendices y escolares. Fué presidida por el gobernador civil y jefe provincial del Movimiento, excelentísimo señor don Juan Casas Fernández; fiscal provincial de Tasas, señor Rodríguez Camuñas; teniente coronel de la Guardia Civil, señor Pelegrí; secretario oficial del Gobierno Civil, señor Gerez, y delegado provincial del Frente de Juventudes, camarada Pedro García.

Finalizada la misa se procedió a imponer brazaletes a camaradas de nuevo ingreso en las Falanges Juveniles de Franco; se hizo entrega de numerosos premios de los concursos del «Día de la Canción» y «Día de la Independencia», haciendo seguida-

mente entrega el jefe provincial del galardón «Delegado Provincial» al jefe de la centuria «División Azul», de Sigüenza. El camarada Luis Barrios León explicó a continuación una lección sobre la figura del Patrón del Frente de Juventudes, cerrándose el acto con el Cara al Sol, dando los gritos de ritual nuestra primera autoridad provincial. Los concentrados desfilaron ante la presidencia.

Por la tarde, y en el Cine Imperio, se dió una sesión para los camaradas de la provincia y escolares que habían asistido a los actos. En el campo de deportes de la Juventud continuaron las pruebas de atletismo, de las que damos cuenta en la página deportiva.

Homenaje a doña Remedios Medrano, viuda de Barrera

Con motivo de su reciente cese del cargo de directora de la Escuela Normal de Maestras, los compañeros de profesorado de ambas Escuelas han acordado tributar en la próxima semana un sencillo homenaje de despedida profesional a doña Remedios Medrano Lorenz, viuda de Barrera. Nada nos parece más justo ni más merecido. La recia y firme personalidad de la homenajeada, la impropia labor docente desarrollada en su cátedra de Historia a lo largo de cuarenta y ocho años, la conducta ejemplar y cristiana con que supo sufrir las desgracias y persecuciones, su ejemplo de esposa y madre que todo lo dió en aras de la Patria, la hacen acreedora a la señora viuda de Barrera al homenaje proyectado. NUEVA ALCARRIA, en cuyo cuadro de redacción hay hombres que se honraron al ser discípulos y amigos de doña Remedios Medrano de Barrera, se une en espíritu de todo corazón a tan merecido homenaje e invita a los cientos de ex alumnos de la distinguida dama e inolvidable profesora a que la testimonien en ese día su adhesión y respeto.

INDEPENDICESE VD.

Gane dinero trabajando por su cuenta. LA ACADEMIA TECNICA le ofrece esta oportunidad ofreciéndole una de sus tres especialidades técnicas: ELECTRICIDAD, RELOJERIA y JUGUETERIA. Facilita completamente gratis, máquinas, herramientas y equipos de material para estudio, trabajo y producción. Informes: Apartado 251. Villa Carmen. Miracóncha, número 15. — SAN SEBASTIAN.

Se traspa tienda de comestibles

única en el barrio, por no poderlo atender. Razón, en esta Administración.

DESEAMOS

representante distribuidor con tienda abierta para venta electrodomésticos soldadura eléctrica. Apartado 5.071. Madrid.

VENDO MOTO

«Especial Tigre» 125 c.c. No paga patente. Comercio Valentín. Telef. 379.

¡OCASION!

Venta de muebles de oficina, procedente de subasta, en condiciones inmejorables de precio.

RAZON:

Cuesta de Calderón, n.º 1

NUESTRA CIUDAD

(Viene de la página 1.º)

Al referido anteproyecto le ha dado el arquitecto la suficiente elasticidad para permitir las modificaciones que convengan a medida que se vaya realizando su construcción.

No creemos necesario insistir sobre la necesidad de construir un Casino. De esto ya hemos hablado bastante. El citado edificio en el ensanche de la calle del Carmen, frente a lo que en su día será el nuevo Instituto Nacional de Previsión, contribuirá a la belleza urbana de esta parte de nuestra ciudad que está llamada a convertirse en un centro vital y comercial de primer orden.

¡San Fernando! La conmemoración del día nos trajo a la mente, como en años anteriores, el recuerdo sentimental de aquella Academia de Ingenieros tan añorada y tan lejana de nosotros. Cada año que pasa somos menos a recordar; así es la vida y así son los pueblos...

Sabemos que la parroquia de Santa María La Mayor ha quedado constituida con vistas a la próxima Semana Santa, la Cofradía de Nuestra Señora de los Dolores. Esta Cofradía que ya cuenta con cientos de hermanos, lucirá en los desfiles procesionales un vistoso hábito que contribuirá a la riqueza plástica de nuestra pujante Semana Santa.

Parece ser que en breve comenzarán las obras de pavimentación y alquitranado de distintas calles céntricas de nuestra ciudad. La noticia no es cosa baladí, sobre todo para aquellos que ya se han roto un tobillo en su deambular obligado por esas calles de Dios.

A la vista de algunos arbolitos que parecen recién salidos de una enfermedad, nos permitimos opinar que una poda no es lo mismo que un pelado al cerebro. En algunas copas apenas cabe un matrimonio de pájaros con dos hijos.

Para nuestra ciudad la posesión de un ferial permanente de ganados es de suma importancia. Esto no es necesario analizarlo porque está en el ánimo de todos.

Traemos esta afirmación a la actualidad porque recordamos que no hace muchos meses se habló de su pronta construcción e incluso se afirmó que el dinero preciso para tal fin (trescientas mil pesetas), ya estaba concedido. Si así es, creemos —salvo más autorizadas opiniones—, que debía abordarse tal problema con vistas a las próximas ferias de otoño. Es necesario crear una tradición y a nosotros nos ha correspondido iniciarla. Nuestras ferias, lo hemos dicho muchas veces, sin transacción y negocio, son un simple programa de festejos que a nadie beneficia.

Se venden materiales

del derribo de la calle de Cervantes. Razón: en la misma obra, de 3 a 6.

Máquinas para hacer punto

Económicas. — Industria productiva. Plaza de José Antonio, núm. 8, 3.º GUADALAJARA



Con motivo de las fiestas de San Fernando tuvimos el placer de saludar al coronel de Ingenieros señor López Tienda, al que acompañaba su distinguida y encantadora esposa.

El Colegio de las Religiosas de la Reunión al Sagrado Corazón de Jesús (Vulgo Francesas) prepara un precioso y artístico festival para festejar a su Reverendísima Madre General.

Dicha fiesta tendrá lugar el día 13 de junio en el Teatro Liceo de esta capital.

Las entradas se despacharán en el mismo Colegio, San Miguel, 2, de seis a ocho de la tarde; el día de la fiesta, en taquilla.

En Madrid, donde residen, por los señores de Mato (don José María), y para su hijo don Alfonso, ha sido pedida a los señores de Ansoarena la mano de su encantadora hija Paloma.

—Por los señores de López Tienda (don José) y para su hijo don Fernando, ha sido pedida a los señores de Aguirre (don Jesús) la mano de su hija Regina. La boda se celebrará a fines del presente mes.

Ha llegado a nuestra ciudad con objeto de pasar la temporada veraniega, nuestro distinguido amigo el abogado del Estado don Fernando del Río.

—De Italia y Francia ha regresado don Gonzalo Martín Neé, acompañado de su encantadora esposa.

—Después de pasar una temporada en nuestra ciudad marchará el próximo lunes a Valencia, acompañado de su distinguida esposa e hijos, el funcionario técnico de la Sursursal del Banco de España en aquella capital, don Francisco Adrados Vacas.

—Procedente de Palma de Mallorca pasa unos días en nuestra ciudad con sus hermanos, los señores de Falcó, la bella y distinguida señorita Mercedes Masot.

—Ha marchado a Ubeda, donde pasará unos días, la encantadora señorita Luisita Pozas.

—El jueves saludamos en nuestra capital a la bellísima y encantadora señorita María Elena Domínguez, acompañada de su tía la señora viuda de Santos.

Han trasladado su residencia a Madrid los señores de Silván Lallende.

En recientes exámenes celebrados en Madrid para procuradores de los Tribunales ha sido aprobado el maestro nacional de Cogolludo don Casto García Domínguez, al que con tal motivo expresamos nuestra cordial enhorabuena.

Se arrienda inmueble

en su totalidad o en plantas, sito en la plaza de San Esteban y con fachada a la calle de Enrique Benito Chavarrí, n.º 14 (antigua Delegación de Hacienda), con las siguientes características:

Fachadas.—Plaza de San Esteban, 36'10 metros lineales; Enrique Benito Chavarrí, 29'65 m. l. Huecos.—Plaza de San Esteban: En planta baja, 8; en planta principal, 9. Enrique B. Chavarrí: En planta baja, 5; en planta principal, 6. Superficie.—Edificada, 752'58 m². Descubierta (jardín y patio), 494'49 m². Superficie total del solar, 1.227'07 m².

Para informes, dirigirse a don Fernando Ximénez Herráiz, Luis de Lucena, 2, 2.º dcha, de cuatro a cinco de la tarde.

Se compra máquina de escribir

portátil. Razón: Horno de San Gil, 5. Director de este periódico.

El pasado lunes se celebró en la parroquia de San Ginés, de Madrid, el enlace matrimonial de la distinguida y bella señorita Conchita Ramírez Molinero con el doctor don Antonio Lozano Viñes, médico de Tórtola de Henares; fueron apadrinados por el también doctor don Luis Lozano Viñes y doña María de la Concepción Molinero, hermano y madre de los contrayentes. La joven desposada vestía elegantísimo modelo de raso natural y velo de tul ilusión. El novio vestía traje de etiqueta. Como testigos firmaron don Justino Moya, don Luis Domínguez de Gómara, abogados; don José López Rodríguez, ingeniero de Caminos; don Luis y don Arturo Ramírez, y los doctores Maestre Dávalos, Alonso Aragón y del Valle y Adaro.

Terminada la ceremonia religiosa, los nuevos esposos e invitados se trasladaron a Casa Molinero, donde fué servido un magnífico lunch.

Nos complace felicitar efusivamente a dicho matrimonio, que ha salido en viaje nupcial para varias capitales de España.

El pasado día 31 falleció en esta capital don Juan Ildefonso Medel González después de larga y penosa enfermedad. A la conducción de sus restos mortales al Cementerio asistieron centenares de personas. El finado, maestro nacional jubilado, contaba con numerosas amistades granjeadas a lo largo de su vida ejemplar. Reciban su esposa e hijos el testimonio de nuestro más sincero pésame.

La misa que se diga el lunes, día 6, a las nueve, en la iglesia de San Nicolás, será aplicada por el eterno descanso del alma del finado.

—El pasado día 28 falleció en el pueblo de Luzón don Guillermo Ibáñez Merodio, padre de nuestro buen amigo el industrial de esta ciudad don Juan Ibáñez Robisco. Reciban sus familiares nuestro más sentido pésame.

—En El Casar de Talamanca ha fallecido doña Tomasa López Escudero, esposa de nuestro buen amigo don Julián Carpintero, al que testimoniamos nuestro más sincero sentimiento.

El general Fouquier, en nuestra capital

El miércoles y jueves de esta semana estuvo en visita de inspección en los centros militares de esta capital el general de brigada de Ingenieros militares don Pedro Fouquier, de la 5.ª Región militar.

¿SE INSTALARAN LOS JESUITAS EN GUADALAJARA?

Interesante visita a las RR. Adoratrices

En la tarde del día 2, la Comisión permanente del Excmo. Ayuntamiento, presidida por el alcalde señor Fluiter, visitó en su residencia a la Rvda. Madre del Instituto de Adoratrices de esta capital para hacerle entrega oficial del escrito que nuestro Ayuntamiento, recogiendo el ambiente de la población, ha dirigido a la Rvda. Madre General de dicha Congregación religiosa para la instalación en Guadalajara de varios centros de la Compañía de Jesús.

ENTREGA INMEDIATA DE COCHES, CAMIONES, CAMIONETAS Y TRACTORES



a los poseedores de permiso de importación.

INFORMES: NUEVA AGENCIA



EN GUADALAJARA

Teniente Figueroa, 24 (Carretera Madrid-Barcelona)

Se vende una casa

en la calle Reinoso, 9. Razón, Alvarfáñez Minaya, 18. Fermína Fernández

BAZAR GUADALAJARA

Se anuncia a los clientes que verificaron sus compras en este establecimiento el día 9, que éste ha salido premiado en el mes de mayo y el importe de sus compras les será devuelto.

Agavilladoras - Atadoras Aventadoras - Trilladoras Recambios

PEDRO CABEZA D. Jaime I, 31 - Tel. 31-67 - ZARAGOZA

LAS JORNADAS DEPORTIVAS del Frente de Juventudes

La centuria "Fernando Palomares" vence en los campeonatos de atletismo

Después de numerosas eliminatorias han resultado vencedores de cada una de las pruebas de atletismo los siguientes camaradas:

Sánchez Barroso, en 100 metros lisos; Salvador Toquero, en 200 metros; Bernabé Relano, en 400; José Moranchel, en 800; Tomás Plaza, de Fuentelencina, en 5.000.

En lanzamientos se ha impuesto José López, que ha sabido adjudicarse la victoria en peso, disco, martillo y jabalina.

En salto de altura venció Antonio Lafuente, haciéndolo Gonzalo Muñoz en longitud y triple salto.

Las pruebas finales de 1.500, 3.000 y relevos 4 por 100 y 4 por 400 se celebrarán mañana.

Hasta ahora y por equipos, va a la cabeza la centuria «Fernando Palomares», con 192 puntos, seguida de «García de la Chica», «Covadonga», «San Fernando», «Cardenal Mendoza» y «Ruiz de Alda».

En la categoría de flechas vence la centuria "El Doncel"

Los vencedores en las pruebas para flechas han sido los siguientes: Francisco Galera, en 60 metros; Luis Alberto, en 150 metros; Francisco Galera, en 600 metros; Manuel Román, en altura, y Angel Gutiérrez, en longitud.

Por centurias venció «El Doncel», seguida de «Numancia», «Alfonso VIII», «División Azul» y «Castro y Hermsilla».

El campeonato provincial de baloncesto

En los campeonatos de baloncesto, para flechas, la clasificación ha sido la siguiente: primero, «Numancia» (A), seguida de «División Azul», «El Doncel» (A), «Numancia» (B), etcétera.

La clasificación en la categoría de cadetes queda supeditada a la final que se jugará mañana en el campo de la Casa de la Juventud.

El campeonato de ciclismo para flechas

Con un recorrido de diez kilómetros se celebró el campeonato de ciclismo para flechas, con el siguiente resultado: primero, José María Fernández, seguido de Antonio Camarillo, Benito Vidal, Enrique Tizón, Julio Peña, Gregorio García y otros.

Carrera ciclista en Pastrana

Con la participación de numerosos corredores locales y de los pueblos cercanos se ha celebrado en Pastrana una carrera ciclista organizada por la Delegación Comarcal del Frente de Juventudes, con un recorrido de 57 kilómetros y con más de la mitad del trayecto con subidas fuertes, que hizo que los participantes se viesen obligados a emplearse a fondo.

Venció el local Alejandro Jabonero, que invirtió en el recorrido dos horas y a quien siguieron en su entrada a la meta Pedro Vereda, Teodoro Palomero, Manuel Ranera, Santos Fernández, Máximo del Val y siete corredores más.

Finalizada la prueba, hizo entrega de varios premios el alcalde de Pastrana, don Mónico Fernández.



El Deportivo Guadalajara ante la PRIMERA FASE DE LA FINAL

Por fin llegó la hora tan esperada por todos los aficionados. Mañana se juega la primera fase de esta final que tan apasionados comentarios produce y precisamente con la Deportiva Alcalá, el eterno rival del Guadalajara. Los equipos madrileños quedaron todos en la estacada y pese a sus esfuerzos por impedirlo, no han podido llegar a este puesto de honor, con el consiguiente disgusto de sus seguidores; pero es que, señores, también los del pueblo tenemos nuestro corazoncito, y en el deporte demostraron a lo largo de la temporada ser inferiores a complutenses y alcarreños y de ahí que sean los equipos representantes de Alcalá y Guadalajara los que, en noble lid, se disputen, a doble partido, este galardón.

Por lo que al Alcalá se refiere, circulan rumores de que ha efectuado una intensa preparación, con ánimo de triunfo; hasta se dice que van a saltar al campo dispuestos a no dejar moverse a la delantera local, implantando el procedimiento de cuatro defensas, dos de los cuales tendrán como principalísima misión

anular por completo a Vega y Nemesio, ¿lo conseguirán? En una palabra, que su única aspiración es obtener un empate, o una derrota por la mínima diferencia, para después esperarnos en su casa y allí eliminarnos. Buenos propósitos, si para ello emplean la única arma que debe usarse en estos casos: la deportividad.

Sin embargo los locales arden en deseos de saltar al rectángulo, para demostrarnos que la derrota de que fueron objeto por parte del Cultural Leonés fué circunstancial y que se encuentran en condiciones de vencer a los complutenses, pero obteniendo sobre los mismos una diferencia tan tranquilizadora que no haya lugar a dudas en el partido de devolución de visita.

Ambas aspiraciones son nobles, pues a nadie puede extrañar que estos equipos, que por indiscutibles méritos han llegado a finalistas (por campeones de sus respectivos grupos), pretendan derrotar al contrario, haciendo gala de sus conocimientos futbolísticos. Por esta razón y habida cuenta de que ambos onces lucha-

rán enconadamente por vencer, suponemos que el encuentro resultará emocionante desde el primer momento, y que al final de él habrá triunfado el mejor.

Hace mucho tiempo que no hemos visto actuar al Alcalá, pero sus recientes y rotundos triunfos ante equipos de su grupo, no hacen pensar en su peligrosidad, mucho más en esta ocasión de la que depende su ascenso a categoría nacional; por ello, repetimos, lucharán desde el primer momento por conseguir un satisfactorio resultado para sus colores.

El Deportivo, aunque no atraviesa por sus mejores momentos, sabrá multiplicarse, y si tenemos la suerte de que repita una de sus buenas actuaciones, no debemos temer en su derrota, y aunque como dice el refrán, hasta el final nadie es dichoso, casi nos atrevemos a asegurar que saldrá victorioso por un margen de tantos lo suficientemente amplio para devolver la visita sin grandes preocupaciones. De no ser así, la cosa se pondría bastante gris.

Y el público alcarreño, que acudirá en masa al campo del Productor, deberá animar a su equipo, pero con la debida corrección para evitar torcidas interpretaciones, dando ejemplo de deportividad y buena crianza, circunstancias ambas que siempre demostró.

Y cuando el árbitro señale el final del partido, sabremos quién ha ganado.

Actividades deportivas de la Sección Femenina Guadalajara en el campeonato nacional de GIMNASIA

Días pasados en Madrid ha tenido lugar el VIII Campeonato Nacional de Gimnasia de la Sección Femenina.

Los equipos que fueron seleccionados en las distintas fases regionales pasaron a la última fase nacional con el número 9 en la clasificación general.

El equipo de esta Sección Femenina fué uno de los 16 seleccionados. En dicha fase nacional nuestras camaradas han vuelto ha desenvolver su puesto después de verificadas todas las pruebas.

En el acto de clausura celebrado con toda solemnidad y al cual asistimos solamente los equipos campeones, el equipo de esta Sección Femenina fué seleccionado para actuar en bailes, interpretando la danza de Molina de Aragón, que alcanzó muchos aplausos.

Como final de clausura se verificó la imposición de corbata a las banderas, siéndole impuesta a la de esta Sección Femenina los de plata correspondientes a campeón de tenis y baloncesto de segunda categoría del pasado año.

Finalmente se verificó la imposición de emblemas de «aptitud física» a las camaradas que en dichas pruebas lo habían obtenido, alcanzando el de máxima categoría Milagros Martín Neé y María del Carmen Toquero Cortés, a las cuales se les impuso el «emblema de oro».

Reciban estas camaradas nuestra enhorabuena, así como instructora y componentes del equipo que han sabido colocar a la provincia en tan señalado lugar.

BALONCESTO

Correspondiente al Campeonato regional de baloncesto y aprovechando que las participantes se encontraban en Madrid en el Campeonato Nacional de Gimnasia, celebraron el partido de segunda vuelta que tenían aplazado con el equipo del Liceo Francés.

Dicho partido tuvo lugar en el magnífico campo del Palacio del Deporte, uno de los mejores de Europa.

A pesar de desconocer el campo con sus nuevas modalidades de tableros de cristal, las nuestras, como casi siempre que juegan fuera de casa, quisieron sacarse la espinita que el Liceo Francés en la primera vuelta les había puesto, y esta vez lo consiguieron, devolviéndoles la papeleta al ganarles en idéntica diferencia que sus contrarios lo hicieron la vez pasada.

Jugó bien nuestro equipo, logrando ir siempre delante en el marcador; pero al final se confió demasiado, y ésto unido a un cesto que la mesa no apuntó hizo que el partido terminase por el resultado de 16-15 a favor de las nuestras.

Nos ha prometido el equipo del Liceo desplazarse un domingo a nuestra ciudad para celebrar un partido amistoso, así que la afición podrá ver a este equipo que despierta tanto interés.

El encuentro de mañana

El próximo domingo, a las doce de la mañana, se celebrará en el campo del Frente de Juventudes un partido de baloncesto entre los equipos Primera Zona de Madrid y Guadalajara.

BALONAZOS

Se comentó con avidez si la tribuna estaría o no terminada para el día de la final; sin tener en cuenta que de ello dieron palabra hace tiempo los encargados de su construcción. Por eso mañana podréis ocupar vuestro cómodo asiento en ella, y presenciar tranquilos el desarrollo del encuentro, pues aunque malas lenguas dicen que tiene poca resistencia, no hay nada que temer. Su construcción es lo suficientemente sólida para aguantar el peso de sus abonados y más de uno se apresurará a solicitar el bofeto que le dé derecho a asiento durante dos temporadas.

Dicha tribuna es amplia y sus asientos serán cómodos. De una a otra fila queda espacio suficiente para poder discurrir por él en busca de la localidad respectiva, y cuenta con un palco para directivos e invitados, que es francamente acogedor, aunque solo acoja a unos pocos y los demás nos quedemos fuera, es un decir. Y sobre todo, señores abonados, está techada y cerrado el paso al molestísimo viento que siempre corre por aquellas alturas, que ya es bastante. Y a estos cómodos «refugios» se tiene derecho por la insignificante suma de cien pesetas por dos temporadas. ¿Hay quien dé más?

Dicen que vendrán de Madrid algunos federativos a presenciar el encuentro con el Alcalá y de paso a inaugurar esta tribuna. Ya pueden dejarles buen asiento y tratarles con toda clase de consideraciones para que después no pongan pegajos para el ascenso del Guadalajara a Tercera División, pues siguen oyéndose unos rumores....

La revista "Trenes"

NUMERO DE PRIMAVERA

Una vez más nos viene a deleitar con sus bellas páginas la prestigiosa revista «Trenes» en su interesantísimo número de primavera, dedicado a los famosos museos españoles. Un selecto cuadro de escritores especializados en el arte, nos describen en maravillosa visión los principales museos de España, tan variados y nutridos en sus valiosas colecciones. Desfilan por sus páginas, embellecidas por preciosas fotografías, los ricos museos de Madrid, Valladolid, Barcelona, Valencia, Sevilla, Málaga, Córdoba, Granada, Cádiz, etcétera, que forman de este número de tan afamada revista un bello compendio del arte español visto a través de sus maravillosos museos.

PARA VENDER O ADQUIRIR FINCAS RUSTICAS

DIRIGIRSE A

GUION

VENTURA DE LA VEGA, 15 MADRID

Aparatos Radio Philips VENTA A PLAZOS, SIN AUMENTO DE PRECIO, DIRECTAMENTE POR BAZAR DEHESA REPRESENTANTE OFICIAL Calle de Miguel Fluiteris, núm. 15 - Guadalajara

¡INTERESANTE! CEMENTO LENTO más económico que la cal GARANTIZO SU RESULTADO

MOSAICOS PERUCHA

Travesía de Santo Domingo, 20 y 22 - Guadalajara

Publicidad VILLARINO

Estudie por correspondencia CONTABILIDAD - CORTE - CONFECCION - CULTURA GENERAL AGADAMIA CCC PIDA FOLLETO GRATIS HOY MISMO Apartado 108 SAN SEBASTIAN