



Jornadas de hermandad entre Pontevedra y Burgos. — Ayer tuvo lugar en nuestra ciudad la jornada cumbre de la hermandad entre Pontevedra y Burgos que culminará con una serie de actos, entre ellos, en el terreno deportivo el encuentro de «El Plantío». Comenzó el desarrollo de los actos con la apertura de la exposición del artista Barreiro, la inauguración del «cruceiro» que el vicepresidente de la Diputación pontevedresa dijo que «pretende ser un testimonio perpetuo de hermanamiento perdurable entre Pontevedra y Burgos», la recepción oficial en el Palacio Provincial y, por la tarde, el concierto de la Banda Municipal de Música de Pontevedra y la gran fiesta artística en el Círculo de la Unión con la intervención del tenor gallego Manuel Sirera acompañado al piano por José Luis Sanesteban. También actuó el grupo folklórico del Casino Mercantil e Industrial y la propia Banda de Música. Una cena cerró esta brillante jornada de hermandad galaico-castellana.

Páginas 6 y 8

Un burgalés, a la Olimpiada Internacional de Matemáticas

El burgalés Juan Rodrigo Valderrama Alcalde irá a la Olimpiada Internacional de Matemáticas que, próximamente, se celebrará en Cuba. Este estudiante de 17 años, que actualmente cursa el COU en el Instituto «Cardenal López de Mendoza», se clasificó en cuarto lugar en la fase nacional de esta Olimpiada, fase a la que asistió con otro muchacho burgalés, José Ramón García Espinosa.

En una entrevista que le ha hecho nuestro periódico, el alumno privilegiado que es Juan Rodrigo Valderrama habla de sus aficiones, los gustos por el deporte, etcétera, añadiendo que no espera ganar porque no le dejará tiempo la «maravillosa» selectividad. Página 9

El paro descendió en Marzo, según el Ministerio de Trabajo

El paro descendió en Marzo en 10.465 personas respecto del mes anterior, según el Ministerio de Trabajo y Seguridad Social. El total de parados registrados en las oficinas de empleo del INEM se situó al término del mes de Marzo en 2.977.427 personas.

El número de parados registrados en las oficinas de empleo del INEM al término del mes de Marzo asciende a 2.977.427 trabajadores. En relación con el mes anterior esta cifra supone un descenso de 10.465 personas. La tasa de paro sobre población activa se sitúa en el 21,4 por ciento.

En términos relativos, el descenso del paro en el mes de Marzo significa un 0,35 por ciento respecto al pasado mes de Febrero. En los tres años anteriores el paro registrado experimentó las siguientes variaciones: 1984 descendió en 11.073. En 1985 ascendió en 12.088, y en 1986 descendió en 6.969.

Por sexos, el paro masculino descendió durante el mes de Marzo en 33.526 personas, mientras que el paro femenino aumentó en 23.061.

Página 19

«Gran redada» contra la droga, que se cierra con la detención de 728 «camellos»

La «gran redada», —operación «Primavera» contra la droga— efectuada el pasado viernes y la madrugada del sábado por funcionarios del Cuerpo Nacional de Policía y Guardia Civil ha concluido con la detención de 728 «camellos» —pequeños traficantes—, según ha informado la secretaría de Estado para la Seguridad. El setenta por ciento de los detenidos han pasado a disposición de la autoridad judicial. Asimismo, en la citada operación, llevada a cabo en seis ciudades, —Madrid, Valencia, Barcelona, Málaga, Sevilla y Las Palmas—, se ha incautado medio kilo y 1.100 papelinas de heroína, cuatrocientos gramos y 240 papelinas de cocaínas, y más de 18 kilogramos y

120 barras de hachís.

La «gran redada» se coordinó desde el Ministerio a través de la secretaría de Estado para la Seguridad y las delegaciones del Gobierno y Gobiernos Civiles de las distintas provincias. Según una nota oficial del citado Departamento ministerial, la operación es una de las más importantes de las realizadas por los Cuerpos de seguridad en el campo de la lucha contra la droga, y concretamente contra aquellos delincuentes cuya actividad más acusan los ciudadanos como son los pequeños y medianos traficantes.

Durante las diez horas de la operación «Primavera» se han decomisado a los detenidos ocho armas de fue-

go y una simulada, así como alrededor de treinta armas blancas, numerosas balanzas y material para el tráfico y consumo de estupefacientes, tres vehículos, tres kilos y medio de oro en joyas y alrededor de 20 millones de pesetas en metálico.

El mayor número de detenciones ha correspondido a Madrid, seguida de Las Palmas. En Valencia, dos de los detenidos estaban reclamados por distintos juzgados. Según fuentes de la secretaría de Estado para la Seguridad, la Policía y Guardia Civil ha contado para esta acción a gran escala con 208 mandamientos judiciales de entrada y registro de domicilios.

Página 32.

● Real Burgos - Pontevedra, en «El Plantío»


Página 34

● Protesta del fútbol burgalés contra los árbitros

Página 36

● Triunfo del Tizona en la cancha del Mataró

Página 37

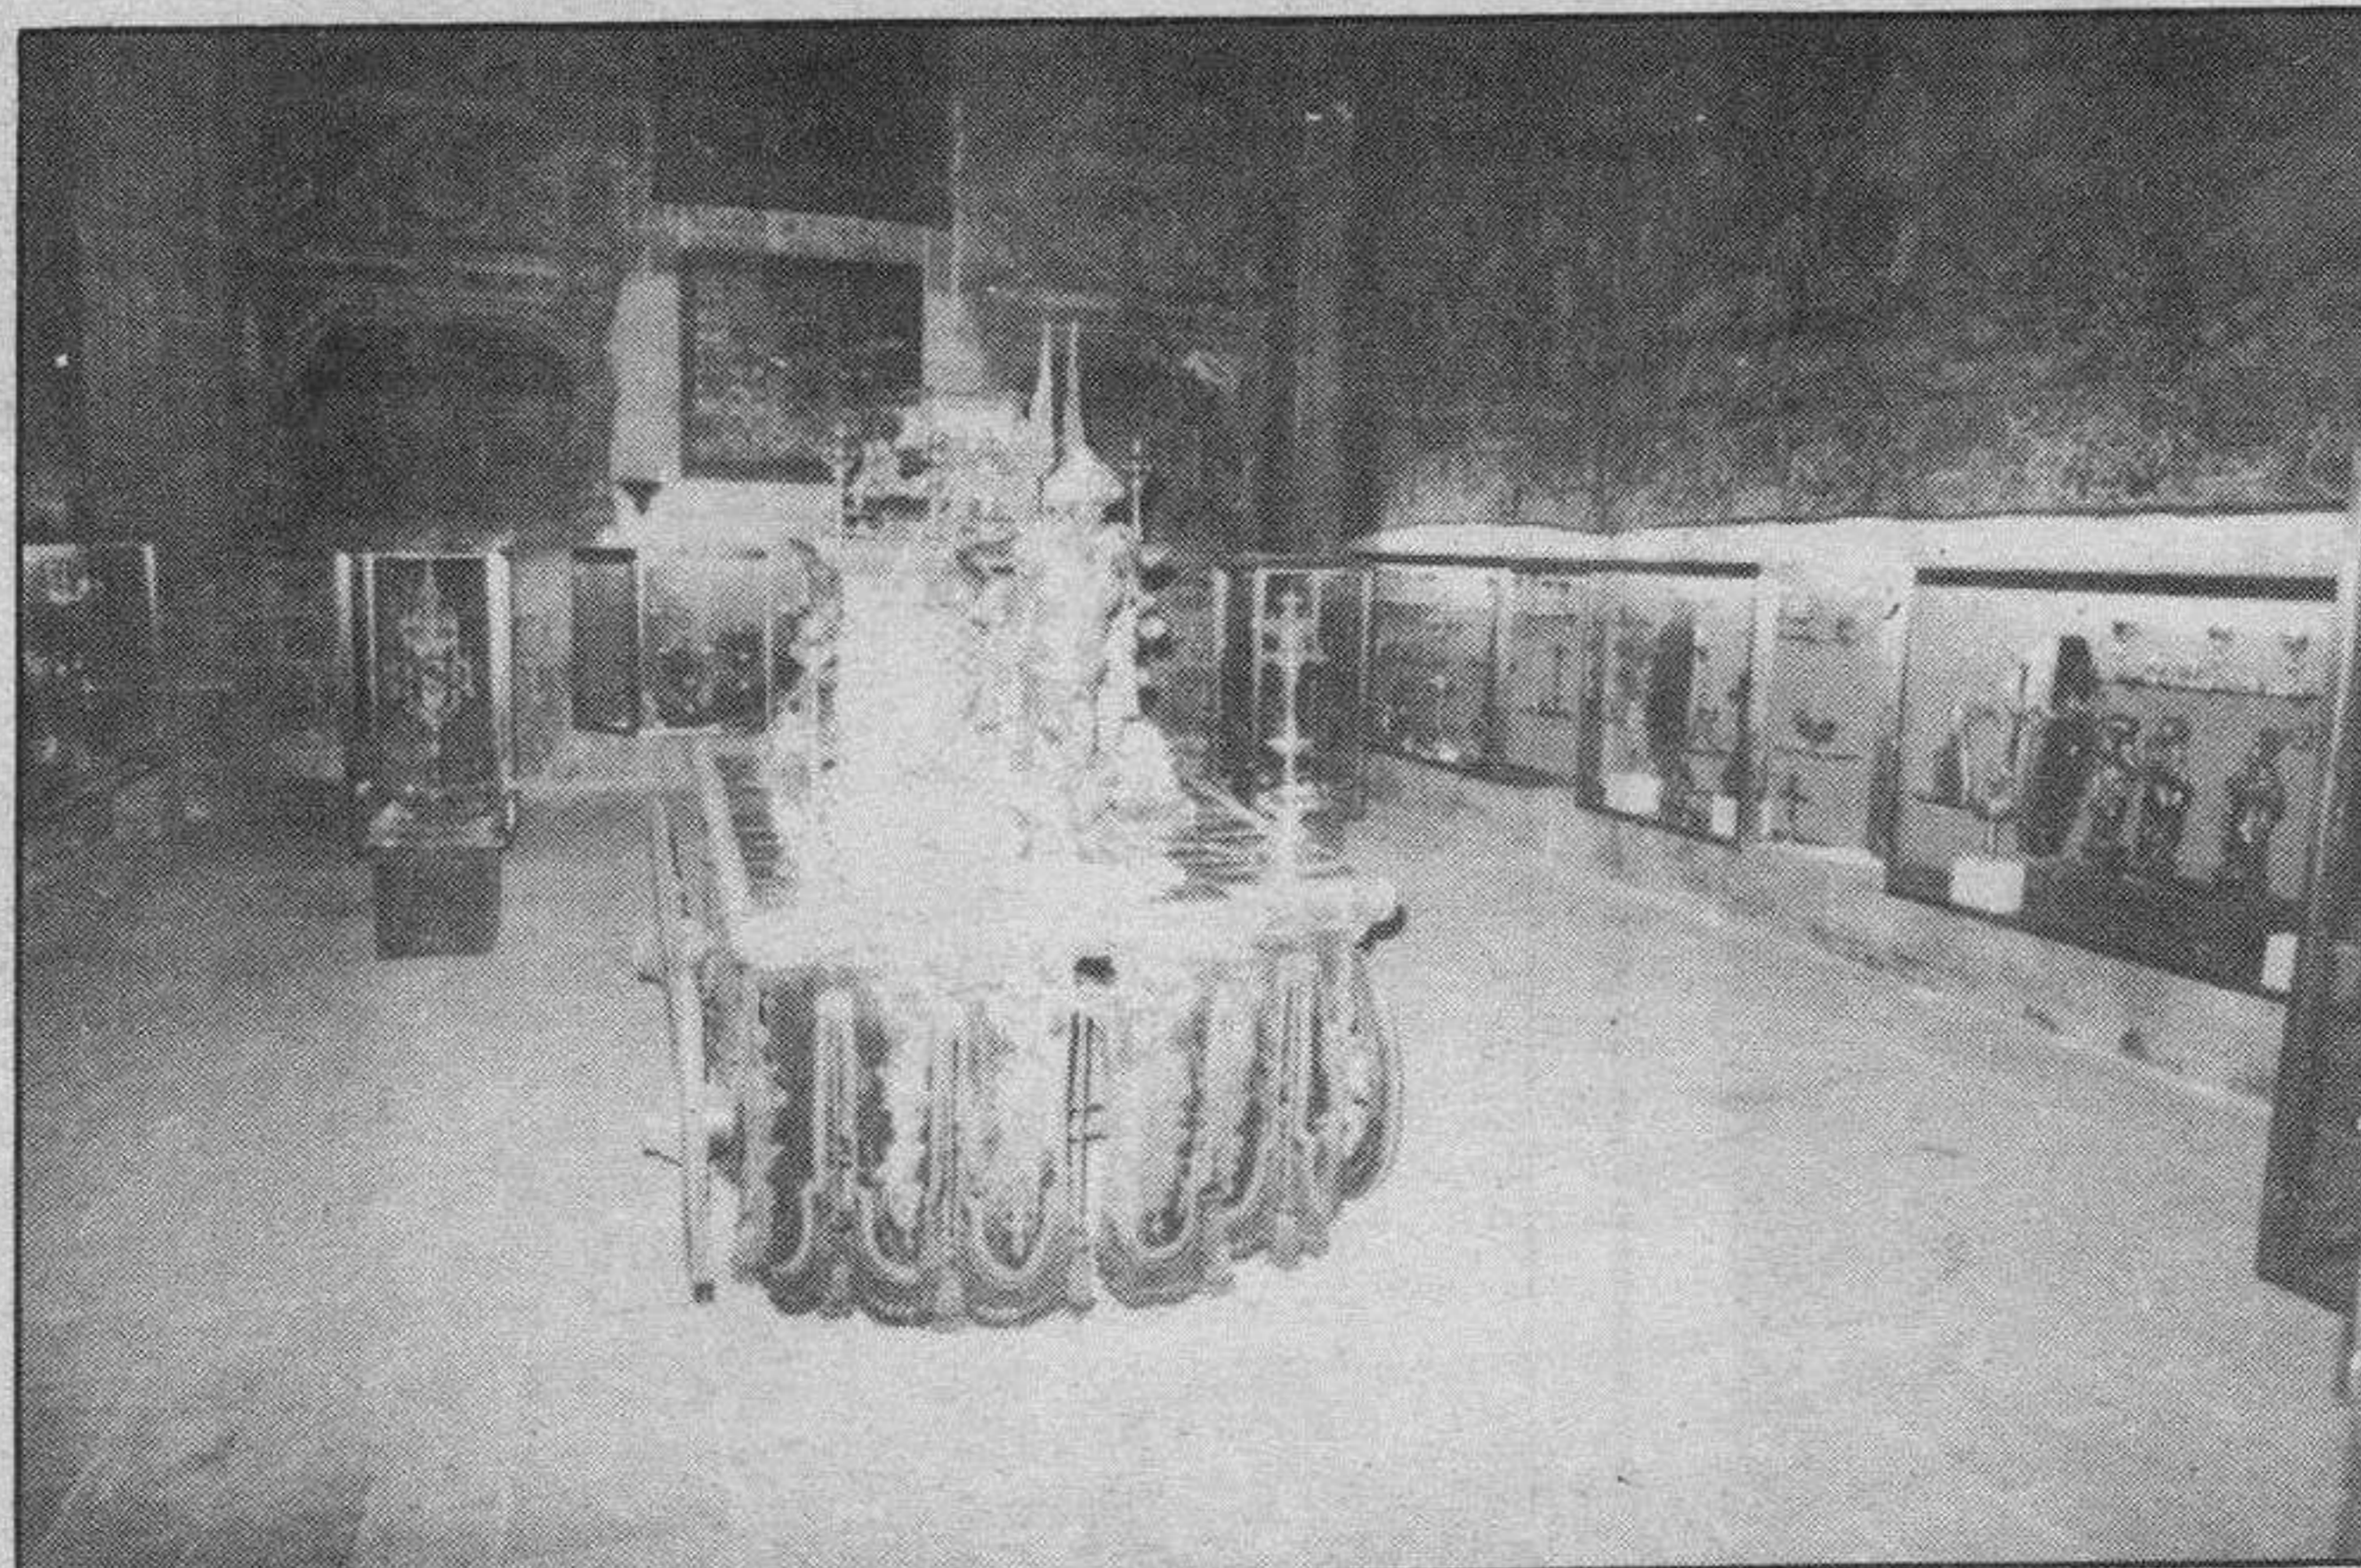

Instalado el Museo de la Plata de la Catedral de Burgos

En la Capilla de San Juan Bautista se ha instalado un magnífico Museo de la platería de la Catedral burgalesa, recogiendo un valioso patrimonio que conserva este monumento de la Humanidad. El doctor arquitecto don Marcos Rico Santamaría presenta en estas páginas esta instalación que ha dirigido en los últimos tiempos.

Páginas 20 y 29

● Disgusto en AP de Burgos, que nada sabe del acuerdo con José María Peña

Página 5

● Visita nuestra ciudad Martín Villa

Página 5

● Alfonso Ibáñez, pregonero de la Semana Santa

Página 7

● «El día del cartujo comienza a las once y media de la noche»

Página 10

● Lista fotográfica de la Lotería

Página 15

● Joven muerto en accidente laboral

Páginas 32 y 37

● Burgense DB, especial domingo

Páginas centrales

Pida con este número

«ANTENA SEMANAL»

Día a día

Huelgas y terrorismo

CUANDO empezamos la Semana Santa y quienes tienen la oportunidad preparan unos días de descanso cerca de sus familias o en el lugar elegido y para ello que han tenido que conseguir unos ahorros, el panorama de esta España del 87 no puede ser más inquietante y preocupante. Por un lado un clima de conflictividad laboral como hacía mucho tiempo no se producía en nuestro país. Las comunicaciones están sujetas a todo tipo de alteraciones y el usuario tiene que pagar con los casos rotos de estas reivindicaciones que no dudamos que sean, pero que están trasladando un daño grave al ciudadano de a pie que está ya cansado de tanta agresividad en los últimos tiempos.

Si a esto añadimos el clima de inseguridad ciudadana que reina en la calle y a la escalada del terrorismo con el registro de explosiones de coches o paquetes bomba dentro y fuera del País Vasco y Cataluña, la inquietud es grave y los nervios están a flor de piel.

Burgos no es precisamente una Ciudad a la que se prodiguen los elogios y los espacios informativos positivos en los grandes rotativos nacionales o en la Televisión, vuelve a salir porque desde estos pagos de nuestros amores se envían paquetes--bomba sin ton ni son.

No es precisamente penitencial, espiritual y de reflexión religiosa este comienzo de la Semana Santa. Los gravísimos problemas laborales están dando un golpe considerable a la economía, que no ya sólo a la inflación. Miles de millones de pesetas se pierden diariamente y esto debe pagarlo a la larga el consumidor desde su propio bolsillo en impuestos o en un encarecimiento de los precios porque las horas de paro se cuentan ya por cientos en el primer trimestre del año. Los trabajadores hacen uso legítimo de un derecho constitucional e indiscutible y ello para nosotros es irrefutable.

El enfrentamiento social es muy preocupante y el Gobierno no parece que acierte a tomar las decisiones que pallen la situación y acerquen las posturas. No hay que olvidar que el mayor porcentaje de trabajadores afectados por estos paros tienen como patrono a la Administración. Solchaga sigue en su empeño de no rebasar el cinco por ciento y la inflación.

Al final hubo acuerdo y José María Peña San Martín será el candidato a la Alcaldía de Burgos por Alianza Popular. El número dos será Tomás Cortés, titular de la Corporación Provincial. Duras y largas han sido las negociaciones y ha habido momentos en los que parecía que iba a haber ruptura. Esta es la versión oficial del asunto que ayer facilitaban algunos medios informativos. En Burgos nada saben y el comité provincial de AP ayer se vio sorprendido y claramente molesto por esa circunstancia. Nosotros ni entramos ni salimos. Nuestras páginas están abiertas a cualquier versión, pero si no fuese como se ha anunciado, está pasando mucho tiempo para no desmentirlo oficialmente alguna de las partes. ¿Qué ocurre en este caso? He ahí la incógnita.

Ramos y palmas esta mañana en las calles para renovar la tradición de este comienzo de Semana Santa. Recordamos los precios de los ramos y de las palmas sobre todo en otras décadas y lógicamente el importe de esos trenzados primorosos es elevado, porque la mano de obra como en todas las cosas ha subido

Quisicosas

espectacularmente. En torno a la Catedral a mediodía cientos de niños burgaleses se concentrarán para rendir ese sencillo homenaje a Jesús de Nazaret y el arzobispo de Burgos les dirigirá la palabra en su nombre. Es una fiesta infantil la que nos abre las conmemoraciones de la Pasión y Muerte del Señor.

Para muchos los días de Semana Santa son ocasión de vacaciones y la demanda ha sido muy fuerte este año, aunque haya crisis y situación conflictiva grave. Otros prefieren la provincia y nuestros pueblos se vuelven a animar con la presencia de los estudiantes, de quienes residen en otros lugares y de quienes descansan unos días en esas fechas solemnes y relajantes. Es un anticipo del ambiente de verano, es una primavera que cierre el triste ciclo del invierno en el medio rural y que trae la esperanza y la alegría a quienes habitualmente moran en nuestras pequeñas localidades castellanas.

la edición del viernes, en la que se comentaba las duras críticas que se están haciendo por permanecer la biblioteca cerrada durante el curso, ha tenido respuesta.

El delegado provincial de Educación y Cultura en funciones, señor Lomana, declaró que las puertas de la única biblioteca de Burgos iban a ser abiertas a finales del presente mes, coincidiendo con el inicio del tercer trimestre del curso escolar.

Sin duda esta apertura alegrará a todos los burgaleses y de manera especial a los estudiantes, que han visto como durante bastante tiempo el centro de recopilación de datos y de consulta de libros estaba cerrado.

Pronto dará comienzo una nueva edición de la Feria regional de Maquinaria Agrícola de Lerma, que poco a poco va haciéndose un sitio en el calendario ferrial de Castilla y León.

Como recuerdo de lo que fue la edición del pasado año que hizo la veintiseis,

baste decir que acudieron a la muestra, ciento treinta expositores con una maquinaria valorada en dos mil trescientos millones de pesetas y que cubrieron los cuarenta y dos mil metros cuadrados de sus instalaciones.

La feria que contó con una módica ayuda de la Junta de Castilla y León (300.000 pesetas) fue visitada por decenas de miles de castellano-leoneses. Datos para la historia. Un éxito siempre está asegurado.

Justo es destacar la reacción que ha tenido el Ayuntamiento sobre el tema del cartel de la Semana de Música fijado en uno de los paños del Arco de Santa María. Horas después de salir en la sección gráfica de actualidad «Retina» se retiró. El ejemplo está demostrado y, por supuesto, es preciso respetar la norma que lógicamente, afecta a todos. Colocar carteles en estos lugares no parece correcto y así lo ha entendido el Concejo.

A esto se llama diligencia.

La sección «Día a día» de

año que hizo la veintiseis,

Martinillos

CLINICA DENTAL

DR. PORTOLES:

- Cirugía oral.
- Prótesis dentales; porcelanas
- Novedad estética: Cristal de porcelana

DR. SANGRONIZ:

- Odontología conservadora
- Endodoncia (desvitalizaciones)

P.º Regino S. de la Maza, 3-1.º G. 210259. (Horas convenidas).

BODAS HOMENAJES REUNIONES
MAGNIFICOS SALONES
Consulte presupuestos

RESTAURANTE
Conde de Miranda
(Estación de Autobuses)
c/Miranda, 4-Telf. 265267-BURGOS

CICLOMOTOR Mobylette

3.070 Ptas. mes
SIN ENTRADA
Serventa
Merced, 19

AUTOMOVILES SOTO Y ALONSO

A LOGROÑO

BURGOS —
BRIVIESCA — CASA
LA REINA —
LOGROÑO

DOMINGOS Y FESTIVOS

Salida de Burgos, a las 7 de la tarde.

Regreso, a las 9,30 de la noche.

DIAS LABORABLES

DE LUNES A SABADOS

Salidas de Burgos, a las 7,45 — 10,30 y 12,30 mañanas.

Regreso de Logroño, a las 10,15 — 13,15 y 16,45.

Taquilla Burgos (Estación Autobuses) N.º 20.

Telfs. 266471 y 265340.

Taquilla Logroño, números 20 y 21. Tfno. 242855.

Vive el estilo

Ven a conocer todo lo que se lleva y pruébate lo último en moda sport y vestir.

Andrea


AVD. REYES CATOLICOS, 14

LUNES, APERTURA

TU TIENDA DE JEAN'S

DIFERENCIAL

LAIN CALVO, 17



Especial Monográfico DB XXVII FERIA REGIONAL DE MAQUINARIA AGRICOLA

LERMA

Previsto un especial dedicado a la XXVII Feria de Maquinaria Agrícola de LERMA, por DIARIO DE BURGOS para el próximo día 1 de MAYO, las empresas y personas interesadas en la reserva de espacios publicitarios para el mismo, pueden ponerse en contacto con nuestro Departamento de Publicidad (Teléfono 268375, mañanas, de 9 a 15 horas), y Agencias de Publicidad.

El cierre del Monográfico será el 23 de Abril.

OFICIALMENTE están convocadas las elecciones municipales, autonómicas y para Europa, y se celebrarán el 10 de Junio próximo. Los partidos se afanan estos días en la elaboración de sus candidaturas y habrá dos períodos de agitación electoral: el que se corresponde a los hechos previos, en las estrategias y en las comparecencias encubiertas; y después el período electoral. Así es que pasada la Semana Santa ya en esta agitación. España difícilmente se libra de estar permanentemente en tiempo electoral. El año pasado tuvimos el referéndum de la OTAN, las elecciones generales, y los vascos tuvieron sus elecciones. Nuestros políticos tendrían que descubrir alguna fórmula para hacer coincidir lo más posible las numerosas elecciones y dedicarse más tiempo a trabajar en favor de los intereses de los ciudadanos, que es su obligación principal. Ahora ya tendremos el parón de casi tres meses por las elecciones que se avecinan.

La situación de unos y de otros

El acontecimiento principal de estas elecciones es que vamos a saber, de verdad, cómo están nuestras principales agrupaciones políticas en estos momentos. El socialismo tiene, desde hace un año, un gran desgaste de poder y ahora vamos a ver las consecuencias; si ciertos sectores de la vida española son obstinados o leales en la confianza al socialismo, o si esa obstinación ha descendido. También vamos a saber la reacción de la derecha española en orden a los cambios que ha habido en Alianza Popular, con la dimisión de Manuel Fraga y la sucesión de otro hombre —Antonio Hernández Mancha— y la renovación del equipo dirigente. Este acontecimiento es de capital importancia para el primer partido de la Oposición en nuestro país. Pero todo esto lleva un añadido, especialmente interesante: ahora va

Crónica de lo que pasa
El cuadro electoral y las convulsiones

Emilio Romero

a descubrirse la cimentación que tienen los democristianos del PDP y los liberales en la sociedad española. No está en razón, según los indicios, la soberbia de estos dos partidos, con sus bases electorales. Bullen en Madrid sus altos dirigentes, pero en el resto de España apenas se nota su importancia.

Otra clave de estas elecciones es Adolfo Suárez. Ciertamente, su partido no es gran cosa en el territorio nacional, y tendrá que aparecer el cartel de Adolfo en todas partes para avalar a sus amigos. Pero entre los indicios de algunas encuestas y las simpatías que promueve Adolfo Suárez en algunos medios de información, también resulta un acontecimiento el suceso de saber cuáles son las verdaderas proporciones de Adolfo Suárez, para su esperanza, y dejarnos ya de encuestas y de otros servicios.

El pueblo español es quien tendrá que pronunciarse para saber si esta leyenda tiene alguna veracidad, o es ilusoria.

Por lo pronto, el socialismo es feliz con el enfrentamiento entre la derecha de Antonio Hernández Mancha y esto que se está definiendo como centro-izquierda, y que es Adolfo Suárez.

Los comunistas y la izquierda añadida tienen también otro reto que solamente puede beneficiarse a costa de la decepción socialista. Si lo que promueve Marcelino Camacho en la calle, fuera a las urnas, entonces su esperanza estaría fundada; pero son cosas muy dis-

tintas las urnas y la calle. La reflexión para pedir socialmente, no es la misma que para pronunciarse políticamente.

Benegas y Redondo

Se reunió el Comité Federal del Partido Socialista y Txiki Benegas afirmó que el «camachismo» era un desastre para España. El autor principal —como se sabe— de las grandes huelgas de estos días. Pero Marcelino Camacho es el mismo de siempre. La diferencia es que en la dictadura lo llevaron a la cárcel y ahora en la democracia anda suelto. Pero Marcelino Camacho es el mismo de todos los tiempos; es invariable, y podría decirse que después de Pablo Iglesias, o a su nivel, es el dirigente obrero más importante, más influyente y más agitador, de este siglo. Otra cosa es el resultado económico y social de sus actos, referido a los intereses de España. Pero el otro dirigente obrero, el socialista Nicolás Redondo, acaba de tener también una reunión con los suyos y no ha tenido pelos en la lengua para sus acusaciones a sus compañeros de partido que componen «la línea económica», como Miguel Boyer, Carlos Solchaga, Miguel Angel Fernández Ordóñez y Guillermo de la Dehesa. La actitud del sindicato —ha dicho— «ha sido la de recompensar a la clase trabajadora los sacrificios de soportar la mayor parte del peso de la crisis, y es una exigencia de justicia elemental, perfectamente lógica y viable, que sin embargo ha sido cuestionada y combatida no sólo por la derecha, sino también por los responsables del área económica del Gobierno».

Las diferencias profundas entre el ala social y el ala política del partido, es evidente, y esto difícilmente se resuelve sin víctima.

Las manifestaciones del portavoz del Gobierno, el ministro Solana, después de la reunión del Consejo de ministros, son de permanencia y de firmeza en las decisiones del Gobierno.

AUNQUE la vida de hoy nos incline a considerar toda interrupción del trabajo profesional como tiempo de diversión, es decir, de salir de nosotros mismos y también de salir a un lugar distinto al habitual de residencia, esa disposición y práctica no debería anular por completo la necesidad que tenemos los hombres de tomarnos un descanso sólo para reflexionar. Y precisamente por las circunstancias alienantes de la rutina diaria es más que conveniente salir de uno para preguntarnos a nosotros mismos en relación con los grandes interrogantes como por ejemplo, la existencia y la muerte. Puestos como en un retablo los más importantes acontecimientos de la vida, lo fundamental se reduce a una sucesión de situaciones tristes y gozosas; como si a partir del regalo del nacimiento hubiese que irnos recordando que no todo es vida y dulzura, pero intercalando de vez en cuando la esperanza de que siempre hay promesas de alegría tras el dolor.

Tradicionalmente se nos atormentaba con el combinado muerte-infierno como si hubiese un contubernio entre ambos para llevarnos, a poco que bajásemos la guardia, al huerto de Luzbel. Hoy, aún cuando permanezca vigente la infernal morada, sin embargo se da mayor importancia a la posibilidad de eludirla. Ya no se nos acecha tanto, y es el averno como pozo de una mina abandonada, semicubierto de maleza y al que se puede caer, pero por mala fortuna; no porque él se vaya cuando continuamente bajo nuestros pies. Y respecto a la muerte, las actitudes modernas podrían reducirse a dos: la de quienes pretenden ignorarla, sumergidos por completo en los gozos y sombras de este complicado mundo, y la de aquellos que de tanto tenerla a mano terminan por pasar de ella... mientras ella pase de nosotros. Porque en el fondo nadie quiere pensar seriamente en la suya; y estimo que no es para reprochárnoslo, no vaya

«Reflexión prescindible»

Un alto en el camino

Antonio L. Bouza

a pasarnos como a la sirena, que según el poeta: «teniendo la pena / de la tormenta mayor / llora en el tiempo mejor».

De lo mucho que se ha especulado y se sigue teorizando sobre la muerte, Epicuro lo redujo al conocido pensamiento: «Cuando estamos nosotros, ella no está; y cuando está ella, nosotros ya no estamos». Que tampoco es completamente cierto porque con desgraciada frecuencia va dentro de nosotros aún cuando, paradójicamente, no de señales dé vida. Y unas veces somos conscientes de ello y otras no; como distinta es nuestra actitud ante la verdad irreversible de su triunfo. Lo que ocurre es que en determinados momentos de nuestra existencia, angustias superiores a ella nos permiten contemplarla con indiferencia o incluso desecharla para terminar de una vez con tantas dolorosas contradicciones. Lo verdaderamente difícil es su aceptación en tiempo y lugar; admitir que es inexorable e incluso para bien. Como lo hizo recientemente un caballero navarro, Luis Sesma, tan burgalés a la vez, que además de haber residido aquí la mayor parte de su vida, quiso dejar su cuerpo en el corazón de Castilla; él, que tanto amaba a su natal Corella. Consciente de que iba llegando su hora, aún en medio de esperanzas facultativas y cálculos de probabilidades, reservó sus cada vez más mermadas facultades para el último gran viaje. Cristiano convencido, no fue de los que merodean en círculos o capillas, sino que conservando criterios y convicciones de ser humano inteligente, supo ir por la vida como algo que hoy parece olvidado: como un señor. Y lo fue,

nunca mejor dicho que con gran humanidad; la de su fuerte copulencia ya característica en muchos ambientes de Bugos, y su humanidad de hacer caridades; lo que llamamos hombría de bien. Y sin que como en mucho de su actitud en la vida, supiese su mano derecha lo que daba su izquierda; y viceversa. Hoy conocerá ya cuanto nosotros todavía tememos, amamos o despreciamos, sin referentes fiables fuera de la voluntad del Absoluto.

Dice una canción de funeral, que la vida no es el final de camino. Ni el principio, añadimos nosotros; como tampoco lo es el nacimiento. Somos antes de ser y no es de extrañar que las religiones primitivas tuviesen tan arraigada la idea de una trasmigración de las almas. Pese a que ni antes ni ahora esté claro el concepto de separación entre el alma y el cuerpo; el soporte y la materia pictórica que componen el cuadro de nuestra personalidad en el retablo de que hablábamos al principio. El gran retablo-teatro del Mundo, donde cada uno, aún siéndolo todo para nosotros mismos y pocas más personas, nada suponemos en la función que la Humanidad representa en cada época. Aún cuando también pueda decirse lo contrario. El cuerpo puede que nos pida playa, montaña o langosta en salsa verde; y hasta marcha de esas de tener que marcharse a tiempo; pero el alma necesita también alimentos variados, y ejercicio. Y de la misma manera que hacemos deporte y tomamos depurativos para eliminar toxinas corporales, el espíritu precisa expulsar muchas de las incongruencias con que lo alimentamos a diario. Entrán lo inteligente y lo estúpido por los mismos sentidos-vías y hay que decantar lo hermoso y transformarlo en duradera obra de arte. La moneda para el buen barquero Caronte cuando ya estemos exánimes, es decir, con el alma fuera del hermano cuerpo.

AUTOMOVILES

SEAT Audi VW

- Amplia exposición.
- Nacionales.
- Importados.
- Cómodos plazos.

TALLER «SUIZO»

Calle San Agustín, 11
Teléfono 26 15 70

Total... por sólo 2.350 pts.



Si, porque ahora en OPTICA CIENTIFICA BURGALESA puede encontrar varios modelos de última moda y calidad por sólo 2.350 Ptas.

Y, por supuesto, con la eficacia de servicio y garantía que siempre supone comprar en OPTICA CIENTIFICA BURGALESA

No lo piense más. Vaya a OPTICA CIENTIFICA BURGALESA y se las prueba, y si le gustan, se las queda. Total... por sólo 2.350 Ptas.

OPTICA CIENTIFICA BURGALESA
MULTIOPTICAS

AVDA. DEL CID, 14 · BURGOS

RENFE-OESTE ZAMORANO, S.A.

Línea regular de viajeros

BURGOS · BARCELONA

Salidas diarias: 10,45 y 15 horas.
Salidas viernes: 10,45, 15 y 17 horas.
Salidas domingos: 16 horas.

SALIDAS Y LLEGADAS Y VENTA DE BILLETES

Estación de Autobuses.

Teléfonos 26 70 01 - 26 20 17 **Burgos.**

Evangelio

«Bendito el que viene en nombre del Señor»

(San Mateo XXI, 9)

Vegas

Cuando se acercaban a Jerusalén y llegaron a Betsdage, junto al Monte de los Olivos, Jesús mandó dos discípulos, diciéndoles: Id a la aldea de enfrente, encontraréis una borrica atada con su pollino, desatadlos y traedlos. Si alguien os dice algo, contestadle que el Señor los necesita, y los devolverá pronto.

Esto ocurrió para que se cumpliera lo que dijo el Profeta. Decid a la hija de Sión, mira a tu Rey, que viene a tí humilde, montado en un pollino hijo de acémila.

Fueron los discípulos e hicieron lo que les había mandado Jesús: trajeron la borrica y el pollino, echaron encima sus mantos y Jesús se montó. La multitud extendió sus mantos por el camino; algunos cortaban ramas de los árboles y alfombraban la calzada. Y la gente que iba delante y detrás gritaba: ¡Viva el Hijo de David! ¡Bendito el que viene en nombre del Señor! ¡Viva el Altísimo!

Al entrar en Jerusalén toda la ciudad preguntaba alborotada: ¿Quién es éste? La gente que venía con él, decía: es Jesús, el profeta de Nazaret de Galilea.

La humildad y grandeza de Jesús

Nos vamos acercando al final de la Santa Cuaresma e iniciamos esta última semana donde vamos a celebrar los grandes misterios de la pasión, muerte y resurrección de Cristo Nuestro Señor.

Y, como en todos los momentos de la vida de Cristo, resplandece en este Domingo de Ramos la grandeza de Cristo por una parte, y por otra, su humildad sin límites.

Contemplamos en este día a Cristo y le veremos verdaderamente glorificado. Cuando la multitud le ve caminar hacia Jerusalén, comenzando por los niños y siguiendo por los mayores, cantan las grandezas del Señor. De los labios de todos brotan enardecidas aquellas maravillosas palabras: «Bendito el que viene en nombre del Señor, ¡Hosanna in excelsis!».

Y no contentos con esto, desgajan ramas de los árboles para formar arcos de triunfo y quitándose los mantos, los extienden por el suelo, para que sirvan de alfombras en su caminar hacia Jerusalén.

Y cuando los escribas y fariseos protestan de aquellos cánticos de alabanza, y piden a Jesús que les mande callar, Jesús les contesta con palabras verdaderamente admirables. «Si éstos callan hablarán las piedras». Y continúan en sus alabanzas. Y cuando llegan a Jerusalén, la multitud pregunta quién es aquél, las gentes exclaman: «Es Jesús el profeta de Nazaret de Galilea».

Y continúan sus cánticos de alabanza en honor de Jesús.

Pero en medio de tanto gozo y alabanza Jesús montado en un humilde borriquillo y esto de pres-

Así lo había dispuesto el mismo Jesús. Escuchemos sus palabras. Dirigios a la aldea de enfrente, encontraréis un borriquillo desatado y traédme. Y si alguno dice algo, respondedle: El Señor lo necesita y lo devolverá pronto.

Y nos dice el Evangelio: Esto ocurrió para que se cumpla lo que anunció el profeta: «Decid a la hija de Sión, mira a tu Rey que viene a tí, humilde, montado en un pollino hijo de acémila».

Y Jesús, Rey de Cielos y Tierra, camina montado humildemente no en un brioso caballo, sino en un humilde borriquillo.

He aquí como resplandece por una parte su humildad y por otra parte su grandeza es reflejada en aquella multitud que exclama: Bendito el que viene en el nombre del Señor, Hosanna in excelsis, Hosanna al Hijo de David».

Meditemos esta conducta de Jesús que siguiendo su ejemplo de Belén, donde nace en un establo, hoy camina montado en humilde borriquillo, marcándonos el camino a seguir, la humildad, de la que hace la norma de su vida.

¡Cómo reprende la soberbia de nuestros días, en los que no aspiramos sino a subir más y más, aunque para ello haya que pisotear a nuestros hermanos.

Hagamos de la humildad la norma de nuestra vida, porque sólo así imitaremos a Jesús.

Visita del Sr. Arzobispo a Castrojeriz

Castrojeriz (Angel Ruiz Garrastacho). — Con ocasión del Encuentro Internacional de la Juventud que el Papa Juan Pablo II protagonizará en Buenos Aires, Argentina, y justamente por esto llamado «El Papa de la Juventud», nuestro Arzobispo, imitando su ejemplo, se desplazará hoy, domingo, a Castrojeriz dentro de la semana de actos religiosos que el Arciprestazgo de Castrojeriz-Melgar ha preparado para los jóvenes de la zona.

Son ya varios los encuentros que nuestro señor Arzobispo ha tenido en el monasterio de las Clarisas de Castrojeriz.

Hoy, 12 de Abril, domingo de Ramos, a las siete de la tarde será el encuentro de la juventud de la zona con el Arzobispo para en marco tan formidable vivir en este encuentro los valores específicos de la juventud cristiana en el momento actual con una celebración eucarística.

Esta vivencia de hoy,

tendrá continuación con las charlas de reflexión personal y comunitaria en el patronato Rodríguez de Celis en Melgar de Fernamental los días 13, 14 y 15 y culminando los actos el Sábado Santo a las 10,30 de la noche.

De esta forma, unidos a los jóvenes de todo el Mundo, hoy los jóvenes de la comarca de Castrojeriz y Melgar, en el convento de las Clarisas, viviendo el espíritu franciscano y siguiendo la voz de Juan Pablo II-

Normas sobre componentes a elegir por las Corporaciones locales

Burgos (DB). — El Boletín Oficial de la provincia de ayer, día 11 de Abril, publica una separata (adición al número 84), en la que el Gobierno Civil da a conocer los componentes a elegir

por las Corporaciones locales, en cada Municipio de la provincia que agrupa por partidos judiciales, con expresión de la población de derecho de cada Municipio y número de concejales que

les corresponde. Asimismo publica la relación de las entidades de ámbito territorial inferior al Municipio, en la que procede la aplicación del artículo 192,2 de la Ley Orgánica

LAS ESQUELAS

Se reciben hasta las 12 de la noche en

C/. San Pedro Cardeña, 34

Diario de Burgos

Agradecimiento

La familia de DOÑA ASUNCION GALAN GARCIA (Vda. de D. Mariano Santamaría), fallecida el pasado día 4 de Abril, Q.E.P.D., ruega expresemos en su nombre, su gratitud a cuantas personas manifestaron su condolencia y asistieron al funeral y entierro, celebrados por el eterno descanso de su alma.



EL SEÑOR

Don Víctor-Santiago Tamayo Pérez

Falleció el día 10, a los 31 años de edad (víctima de accidente), después de recibir los Santos Sacramentos y la Bendición de Su Santidad.

Q. E. P. D.

La Dirección y empleados de CRISTALERIAS EL CID, S.L.

Ruegan oraciones por el eterno descanso de su alma.

Las honras fúnebres y funeral se celebrarán hoy, domingo, a las 4, en la iglesia parroquial de San Pedro y San Felices; efectuándose acto seguido la conducción del finado al cementerio de San José.

Vivía: C/. Santa Ana, Núm. 33.

Capilla ardiente: Capillas de Funeraria «San José».

Burgos, 12 de Abril de 1987.



EL SEÑOR

Don Víctor-Santiago Tamayo Pérez

Falleció el día 10, a los 31 años de edad (víctima de accidente), después de recibir los Santos Sacramentos y la Bendición de Su Santidad.

Q. E. P. D.

Su apenada esposa, doña María del Carmen González Maté; hijos, Cristina y Eduardo; padres políticos, don Lucas González y doña María Maté; hermanos, Cesáreo, María Rosa del Carmen y Francisco-Javier; hermanos políticos, tíos, sobrinos, primos y demás familia.

Ruegan oraciones por el eterno descanso de su alma.

Las honras fúnebres y funeral se celebrarán hoy, domingo, a las 4, en la iglesia parroquial de San Pedro y San Felices; efectuándose acto seguido la conducción del finado al cementerio de San José.

Vivía: C/. Santa Ana, Núm. 33.

Capilla ardiente: Capillas de Funeraria «San José».

Burgos, 12 de Abril de 1987.



EL SEÑOR

Don Víctor-Santiago Tamayo Pérez

Falleció el día 10, a los 31 años de edad (víctima de accidente), después de recibir los Santos Sacramentos y la Bendición de Su Santidad.

Q. E. P. D.

Tus compañeros de trabajo

Ruegan oraciones por el eterno descanso de su alma.

Las honras fúnebres y funeral se celebrarán hoy, domingo, a las 4, en la iglesia parroquial de San Pedro y San Felices; efectuándose acto seguido la conducción del finado al cementerio de San José.

Vivía: C/. Santa Ana, Núm. 33.

Capilla ardiente: Capillas de Funeraria «San José».

Burgos, 12 de Abril de 1987.



EL SEÑOR

Don Víctor-Santiago Tamayo Pérez

Directivo de la Sociedad-Cicloturista «El Cid»

Falleció el día 10, a los 31 años de edad (víctima de accidente), después de recibir los Santos Sacramentos y la Bendición de Su Santidad.

Q. E. P. D.

Sus amigos

Ruegan oraciones por el eterno descanso de su alma.

Las honras fúnebres y funeral se celebrarán hoy, domingo, a las 4, en la iglesia parroquial de San Pedro y San Felices; efectuándose acto seguido la conducción del finado al cementerio de San José.

Vivía: C/. Santa Ana, Núm. 33.

Capilla ardiente: Capillas de Funeraria «San José».

Burgos, 12 de Abril de 1987.



EL SEÑOR

Don Víctor-Santiago Tamayo Pérez

Falleció el pasado día 10 de Abril (víctima de accidente), a los 31 años de edad, habiendo recibido los Auxilios Espirituales.

Q.E.P.D.

LA DIRECCION Y COMPAÑEROS DE VIDRIERA BURGALESA, S.A.

Ruegan una oración por el eterno descanso de su alma. El funeral y entierro se celebrarán hoy, día 12, a las cuatro de la tarde, en la iglesia parroquial de San Pedro y San Felices.

Burgos, 12 de Abril de 1987

Disgusto en AP de Burgos, que no conoce el acuerdo al que se ha llegado en Madrid con José M.^a Peña

Burgos (DB). — El presidente provincial de Alianza Popular, Vicente Mateos, desmintió ayer —según declaraciones hechas a DB— que José María Peña sería en estos momentos el candidato del partido conservador a la Alcaldía de Burgos.

Vicente Mateos mostró su sorpresa ante la noticia aparecida ayer en Diario de Burgos, en la que se aseguraba que se había llegado a un acuerdo, por el cual el señor Peña San Martín sería el candidato número uno de la lista de A.P. en las próximas elecciones municipales.

«En la sede de A.P. en Burgos no se ha recibido ninguna confirmación oficial a este respecto y por lo tanto —afirmó Vicente Mateos— desmiento total y absolutamente la noticia publicada en Diario de Burgos». «Yo no digo que José María Peña vaya a ser el candidato de A.P. a la Alcaldía, pero en estos momentos —matizó el presidente provincial del partido conservador— desde luego no lo es».

Tras la reunión del Co-

mité ejecutivo celebrada en la mañana de ayer, se ratificó el hecho —según Mateos— de que aún no se había llegado a ningún acuerdo con José María Peña. «Por lo tanto —indicó— nosotros seguimos dispuestos a negociar; pero, desde luego, no existe acuerdo en los términos que ha publicado Diario de Burgos», reiteró Mateos.

Vicente Mateos mostró también su sorpresa por esta confirmación ya que aseguró que «oficialmente, en fuentes autorizadas, no se había dado ninguna noticia de modo oficial», subrayó.

Durante todo el día, después de la reunión del Comité ejecutivo DB trató de contactar con el presidente del Comité electoral provincial, César Huido-

bro, pero se nos dijo que estaba en Sedano y que no era posible hablar con él.

No hay desmentidos oficiales a la noticia de DB

La noticia insertada ayer en nuestras páginas debió coger por sorpresa a Alianza Popular de Burgos, ya que se hicieron numerosas llamadas consultando si era cierto lo que se insertaba en nuestras páginas. Ningún comunicado oficial de este partido viene a decir lo contrario, ni desde Madrid ni desde Burgos, pese a las declaraciones del señor Mateos Otero, ya que la única afirmación que hace el presidente provincial es que él no tiene confirmación oficial, pero eso no quiere decir que no haya habido acuerdo en las altas instancias de Alianza como ayer de una forma pública reiteraban tanto el señor Peña San Martín como el señor Cortés Hernández en los ac-

tos de hermandad con Pontevedra.

DB recogió la información en fuentes oficiosas y a ella se atiene. De no ser así, han transcurrido ya las horas necesarias para que haya un desmentido oficial desde Burgos (por una parte Alianza Popular y por otra los propios números uno y dos de la candidatura) y, por otra, desde la Presidencia nacional del propio partido.

El señor Mateos Otero como otros dirigentes solicitaron que este medio de comunicación social —no sabemos si lo mismo hicieron en otros—, desvelasen sus fuentes, lo que está en contra del más elemental principio deontológico profesional.

Nuestra información de ayer se mantiene en todos sus términos y nuestras páginas están abiertas a cualquier desmentido oficial, que no se ha producido. La reunión de ayer del Comité provincial de A.P. fue muy tensa, pero esa es otra historia.

Rodolfo Martín Villa: «Mi candidatura no será un estorbo para que se reproduzcan los pactos con AP»

Burgos (R.G.). — Rodolfo Martín Villa, presidente regional del Partido Demócrata Popular y candidato a la presidencia de la Junta de Castilla y León por Coalición «Centristas de Castilla y León», aseguró

ayer en una rueda de Prensa que «sólo un milagro» hará que se reproduzcan los pactos preelectorales entre Alianza Popular, el PDP y el Partido Liberal.

Rodolfo Martín Villa que encabeza esta coalición —a la que tan sólo falta dar entidad jurídica— integrada por el PDP, el PL, independientes y reformistas de siete provincias de la región salvo las de Burgos y Palencia, puntualizó sin embargo, que su candidatura «no será un estorbo para que vuelvan a reproducir los pactos preelectorales, pero añadió que, «ni he recibido una respuesta directa por parte de AP ni las señales externas permiten muchas esperanzas». En todo caso, indicó, «ya he estado en otras aventuras políticas más difíciles».

En la rueda de Prensa, Rodolfo Martín Villa, que estuvo acompañado del presidente provincial del PL y del PDP, así como del secretario general y del presidente provincial de las juventudes demócratas-populares, apuntó de las líneas generales de su programa regional la necesidad de suprimir «todas y cada una de las direcciones generales de la administración autonómica «para que sus funciones administrativas sean desempeñadas por las Diputaciones provinciales y por los Ayuntamientos con más de diez mil habitantes». Es necesario —señaló— que el conjunto de la administración regional «viva con una austeridad franciscana».

Posteriormente y en este sentido, Rodolfo Martín Villa volvió a incidir en los recortes del gasto público al hacer un breve análisis de la situación política y social.



Martín Villa durante la conferencia de Prensa.

Para el presidente regional, el PSOE ha caído en el pecado político de la soberbia, «tener la mayoría, afirmó, no le da al Gobierno la razón para mantenerse distante de los problemas reales que hay en el país. Se han realizado muchas menos obras pero tenemos más servidores que nos sirven, muchos más gastos consultivos y muchas más biografías que tienen otro paso que el de vivir al calor de los presupuestos de las distintas administraciones».

A lo largo de su reunión con los medios informativos burgaleses, el presidente regional del PDP se mostró convencido de que el Partido Socialista no obtendrá la mayoría en las elecciones regionales del 10 de Junio, y, esperanzado en que la in-

tención de voto al candidato que le dio una reciente encuesta elaborada por el PDP, supere la intención de voto al partido que le da unos márgenes muy estrechos, según una encuesta regional elaborada por el Centro de Investigaciones Sociológicas.

En un momento de la rueda de Prensa, el candidato por «Centristas de Castilla y León» citó una encuesta elaborada por el PDP a efectos regionales en la que «con bastante diferencia, José María Peña San Martín, es el alcalde mejor conocido por sus conciudadanos de los nueve alcaldes de las nueve capitales de provincia de la región», sin embargo no quiso comentar la noticia de su candidatura al frente de AP en las municipales.

PROGRAME SU CASA

STMOBEL AUMENTAN LAS POSIBILIDADES DE DECORAR A LA MEDIDA



PRECIO Y CALIDAD

Con estos muebles las posibilidades de combinación y medidas, son casi ilimitadas, lo que permite solucionar cualquier problema que le presente la decoración de su casa. Apúntese a ellos; ganará en confort y, además, podrá ajustar su presupuesto al máximo.

STMOBEL CTRA. DE LOGROÑO, S/N TF. 220504 - BURGOS

CURSOS DE VERANO EN INGLATERRA

INFORMACION: **BRITANIA**

C/. Santander, 9. Tfno. 26 39 40

LA CAJA DE AHORROS MUNICIPAL

INFORMA

Ponemos en conocimiento del público burgalés que, con motivo de las Fiestas de Semana Santa, nuestras oficinas permanecerán cerradas los días 16 al 19 de abril, ambos inclusive.

A cualquier hora de los citados días, los poseedores de la **Tarjeta Cajaburgos** podrán disponer de dinero o efectuar ingresos, conocer el estado de su cuenta y realizar otras operaciones en nuestros **Cajeros Automáticos**, situados en:

BURGOS

- Avenida del Cid, 22
- Avenida del Cid, 96 (Hospital S. S.)
- Avenida Eladio Perlado, 31
- Avenida Reyes Católicos, 16
- Calzadas, 2
- Centro Comercial «Nuevo Burgos»
- Francisco Grandmontagne, 6
- Madrid, 25
- Plaza Alonso Martínez, 5
- Plaza Francisco Sarmiento, s/n.
- Plaza Sto. Domingo de Guzmán, 1
- San Juan de Ortega, 1
- Santa Clara, 34
- Villalón, 9 (S. Pedro de la Fuente)
- Vitoria, 56
- Vitoria, 185

ARANDA DE DUERO

- Plaza Primo de Rivera, 8
- Pgno. Allendeduero-Pisuerga, 1

BRIVIESCA

- Justo Cantón Salazar, 24

LERMA

- Avenida Primo de Rivera, 7

MADRID

- Sevilla, 4

MEDINA DE POMAR

- Amadeo Rilova, 6

MIRANDA DE EBRO

- Arenal, 106
- San Agustín, 2

ROA DE DUERO

- Plaza Generalísimo, 15

VILLARCAYO

- Plaza Mayor, 6

La Tarjeta CAJABURGOS también permite el uso de los cerca de 3.500 cajeros automáticos que forman la red de las Cajas de Ahorros Confederadas.

Solicite más información en su oficina habitual.



CAJA DE AHORROS MUNICIPAL DE BURGOS



Inaugurada la exposición del artista gallego Barreiro.



Recepción oficial ofrecida por la Diputación a la representación de Pontevedra.

Burgos y Pontevedra reforzaron sus lazos de hermandad

Burgos (J.A.G.).—«Este 'cruceiro' pretende ser —y yo espero que lo sea— un testimonio perpetuo. Una prueba de impercedera amistad. Una certificación de hermanamiento perdurable», afirmó ayer el vicepresidente de la Diputación pontevedresa, Adriano Marques de Magallanes, en la ofrenda del cruceiro que ayer se bendijo e inauguró en la plaza del Rey burgalesa. Autoridades y representaciones de ambas ciudades y provincias, que asistieron durante la jornada a los actos oficiales, coincidieron en destacar el reforzamiento y la continuidad de los lazos de amistad que unen a Burgos y Pontevedra.

Este «nuevo encuentro», prólogo de lo que parece indicar un definitivo hermanamiento, entre la provincia burgalesa y la pontevedresa, tuvo ayer como acto central la inauguración del «cruceiro» que la Diputación de Pontevedra ha donado a la de Burgos.

La jornada se inició por la mañana con una visita oficial de la delegación gallega al capitán general, Juan Castellanos Gómez. En el la sede militar, se intercambiaron saludos y palabras de bienvenida en un constante recuerdo a ambas ciudades y provincias. Asimismo, se hizo entrega por parte de la embajada oficial pontevedresa y del capitán general de mutuos regalos y obsequios.

La Banda de Música de Pontevedra y el grupo de danzas del Casino Mercantil e Industrial de esa ciudad, pusieron el broche a este acto con la interpretación de piezas musicales y danzas típicas, respectivamente.

Bendición e inauguración del «cruceiro»

Posteriormente, las au-

toridades gallegas y burgalesas, que habían asistido a la apertura de la exposición de José Barreiro, se trasladaron hasta la plaza del Rey, en cuyo centro se ha colocado el «cruceiro». El monumento fue bendecido por el vicario general de la diócesis, Vicente Proaño Gil. Los alcaldes de Burgos y Pontevedra, José María Peña y Antonio Rivas Fontán, acompañados de concejales de ambas corporaciones municipales, así como el presidente y vicepresidente de las Diputaciones de ambas provincias, Tomás Cortés Hernández y Adriano Marques de Magallanes, estuvieron presentes en este solemne acto.

Cabe reseñar también la presencia en el mismo del gobernador civil, Manuel Peláez, así como del capitán general de la Región Militar Pirenaica Occidental, Juan Castellanos, entre las representaciones oficiales de ambas provincias. Desde las aceras, numerosos burgaleses siguieron el desarrollo de la ceremonia y los discursos posteriores.

Símbolo de reencuentro
Adriano Marques, quien



La Banda Municipal de Música de Pontevedra en su concierto de ayer en el Espolón.

ostentaba la representación del presidente de la Diputación pontevedresa, en su intervención manifestó que su presencia en Burgos tenía como objeto «rendir un testimonio de cordial fraternidad y profundo agradecimiento a tantas y tan singulares pruebas de amistad de este pueblo burgalés». Definió el «cruceiro» como un «testimonio de hermandad espiritual, un símbolo ecuménico» significativo y consustancial «de la entraña del pueblo pontevedrés». Se refirió a la significación artística, religiosa y popular de estos monumentos artísticos que jalonan la tierra

pontevedresa.

Por último, Marques de Magallanes hizo votos, al igual que el presidente de la Diputación burgalesa, por que la presencia de este símbolo «sea tan fiel y persistente en el recuerdo de nuestros pueblos, que llegue a convertirse en constante invitación al recuerdo».

Tomás Cortés, en sus palabras de agradecimiento, señaló que este «símbolo de unión y peregrinaje» será un nexo perpetuo entre Castilla y Galicia y entre ambas provincias. Habló de la presencia de Burgos en la

ruta jacobea y aludió que el emplazamiento del monumento, en la confluencia de carreteras y caminos que van hacia los cuatro puntos cardinales, no ha sido escogida al azar sino que tiene su especial significación.

Finalmente, la Banda de Música de Pontevedra interpretó los himnos de Galicia, Burgos y España, mientras en varios mástiles ondeaban distintas banderas.

Concierto y recepción en el Palacio Provincial

Después de la inauguración del «cruceiro», obra de los especialistas de la Esco-


la de Canteiros que está ubicada en monasterio de Poio, las autoridades y las representaciones oficiales se trasladaron al Palacio Provincial donde tuvo lugar una recepción ofrecida por la Diputación burgalesa. En un acto, en el que se huyó del protocolo, se hicieron entrega de distintos recuerdos de ambas ciudades y provincias.

Además de las palabras de saludo Cortés Hernández y Marques de Magallanes, el alcalde de Pontevedra, Rivas Fontán, intervino para manifestar que, por encima de la política y «movimientos preelectorales», esta hermandad debe perdurar y engrandecerse con un intercambio constante.

Por otro lado, en el templete del Espolón, la Banda de Música de Pontevedra, bajo la dirección del maestro Moldes, ofreció a la una y cuarto, un primer concierto en el que interpretó obras de Rodríguez Alonso, Suppé así como de Soutullo y Brage. Hoy, domingo, a la una, en el mismo lugar, dará un segundo concierto público en cuyo programa se contemplan obras de Kelder Bela, Biset, Montes, del Río y Groba.

Tras estos actos, la embajada gallega y las representaciones oficiales burgalesas se reunieron de nuevo en un almuerzo de hermandad, a cuyos postres intervinieron el presidente y el vicepresidente de las Diputaciones de Burgos y Pontevedra, respectivamente.

La obra del pintor pontevedrés Barreiro se expone en el monasterio de San Juan

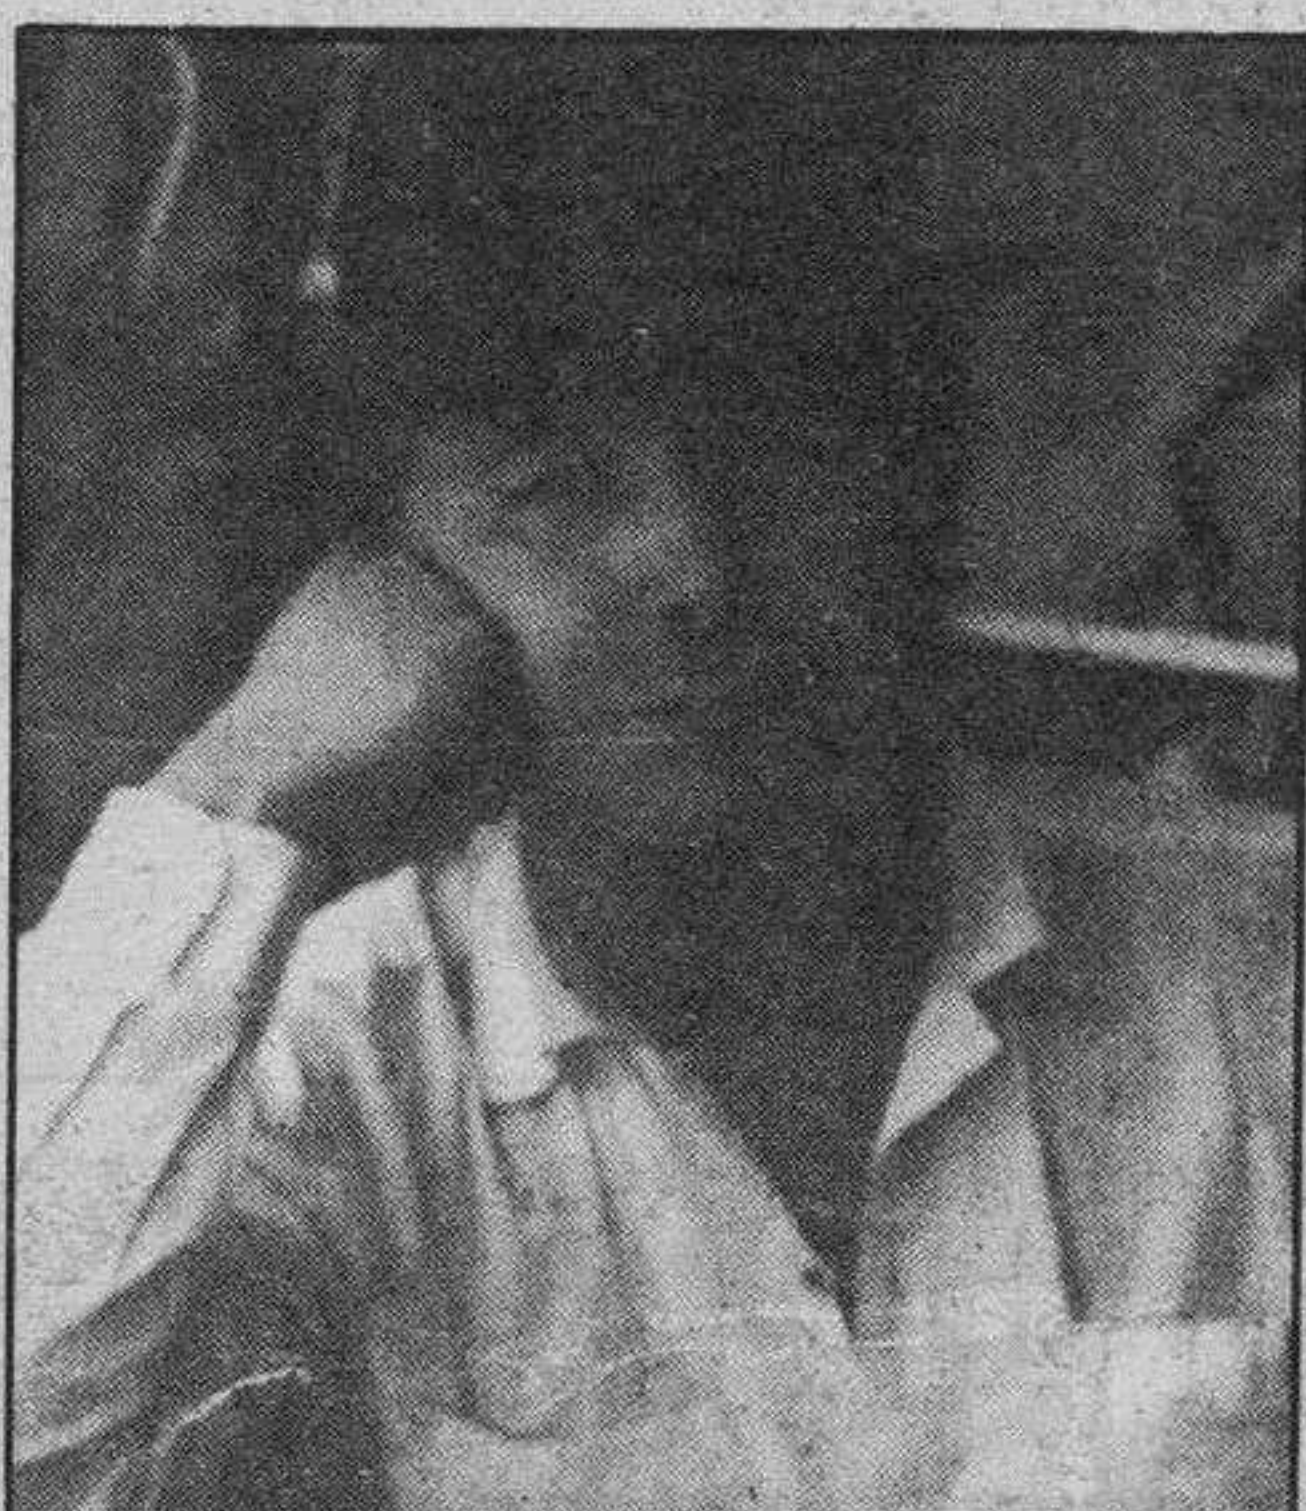

José Barreiro, pintor.



Manuel Sirera, tenor.

Burgos (R.R.).—Casi sesenta obras, óleos, dibujos y guaches, del pintor pontevedrés José Barreiro se exponen desde ayer, coincidiendo con los actos de hermandad entre Burgos y Pontevedra, en el monasterio de San Juan.

Con asistencia de los alcaldes de Burgos y Pontevedra, Peña San Martín y Rivas Fontán, respectivamente, y del vicepresidente de la Diputación gallega, Marqués de Magallanes, a quienes acompañaban concejales y diputados, se inauguró la muestra pictórica de José Barreiro, que recoge casi sesenta trabajos, entre los que figuran óleos, así como dibujos y guaches.

El acto, al que también asistió el presidente del Casino Mercantil e Industrial de Pontevedra y otras representaciones oficiales, se abrió con unas breves palabras del vicepresidente de la Diputación pontevedresa de elogio a la obra de José Barreiro, resaltando en ellas la sensibilidad plástica del artista. Finalmente invitó a los asistentes a recorrer la muestra.

Velada artística en el Círculo de la Unión

Dentro de los actos culturales incluidos en el programa cabe también reseñar la velada artística que se celebró, por la tarde, en el Círculo de la Unión, en la que el tenor Manuel Sirera, acompañado al piano por José Sannesteban, ofrecieron un cuidado repertorio de música.

Posteriormente, la Banda de Música de Pontevedra volvió a deleitar al público burgalés con la interpretación de selecto programa musical que se centró en obras de Rossini, Tchaikovsky y Guridi.



Alfonso Ibáñez, pronunciando el pregón de la Semana Santa de Burgos.



Coral Polifónica Turolense.

El pregón y la Coral Turolense abrieron la Semana Santa

Burgos (A.S.).— Ayer se abrió la Semana Santa Burgalesa, con el pregón que pronunció don Alfonso Ibáñez de Aldecoa y Manrique, presidente de la Asociación Nacional de Propagandistas Católicos, a cuya intervención siguió un magnífico concierto a cargo de la Coral Polifónica Turolense. Ambos actos tuvieron por marco la Catedral, cuya nave central se vio totalmente llena de público, lo mismo que parte de las laterales.

La presidencia estuvo ostentada por el arzobispo, con el alcalde de la ciudad, capitán general, gobernador militar, vicario general, fiscal jefe y capitulares señores Muñoz Guillén y Del Diego. Asistieron representantes de las cofradías de la ciudad y otras representaciones.

La presentación del acto y del pregonero corrió a cargo de don Daniel Simón

Rey, abad de la Semana Santa.

El pregón, cuyo autor puso especial énfasis en decir que se trataba de un burgalés coherente con su fe, giró en torno al hecho de venir a orar a la Catedral y a meditar sobre la Pasión del Señor con ocasión de la Semana Santa aceptando lo que representa estar en Castilla, en Burgos y en la Catedral, donde se muestran la austeridad y el silen-

cio más apropiados para esta oración y meditación.

Habló de pedir al Señor que nos ayude a entender el mensaje de la Pasión, sobre todo en lo que respecta a la fe, como respuesta única que tiene el hombre para sus problemas y el amor como camino único para desarrollar su vida en este mundo. Cantó el pregonero a la Catedral, a la Semana Santa que se hace sobre el Vía Crucis, el Rosario penitencial y las procesiones. Terminó diciendo: «Llega el momento de abrir las puertas de la Semana Santa y yo, como pregonero, lo anuncio a todos los burgaleses desde la Catedral porque ésta es la expresión más burgalesa del puente

que une a la Tierra con el Cielo».

Concierto de la Coral Turolense

Tras el referido pregón, ofreció un concierto la Coral Polifónica Turolense, que bajo la dirección de Jesús María Muneta Martínez de Morentín, ofreció un sugestivo programa en base a obras de Cabezón, T. L. de Victoria, Muneta, Pérez Gaya, Ruiz, Barrachina, Ximeno, etc.

Este concierto, seguido con mucho interés por los asistentes, constituyó un gran éxito artístico.

Hoy, procesión de las palmas

Hoy, domingo de Ramos,

los actos serán los siguientes: a las diez, en la Catedral, laudes cantadas. A las diez y media, bendición de las palmas, actuando de pontifical el arzobispo. Seguirá la procesión del Cabildo, autoridades y pueblo.

Misa concelebrada predicando el magistral, don Alejandro Mínguez. La procesión de las palmas tendrá la concentración en la calle de San Lorenzo, a las doce menos cuarto, para salir a las doce.


Por la tarde, el Prelado asistirá a una concentración de jóvenes de los arciprestazgos de Villadiego, Melgar y Catrojeriz. Será en esta última localidad, en la iglesia de las Clarisas.

Nota de la Policía Municipal

Con motivo de la procesión de Las Palmas, que se celebrará mañana domingo, queda prohibido el aparcamiento de toda clase de vehículos desde las nueve a las catorce horas, en los lugares que a continuación se relacionan: Calle de Laín Calvo y de la Paloma, plaza del Rey San Fernando, calles Santander y 18 de Julio y plaza Alonso Martínez, a la altura de los números 7 y 7-A. Se advierte que todos aquellos vehículos que se encuentren estacionados en los lugares mencionados a partir de la hora señalada, serán retirados de los mismos mediante los servicios de grúa.

ENSEÑALES A AHORRAR.

Por su bien.

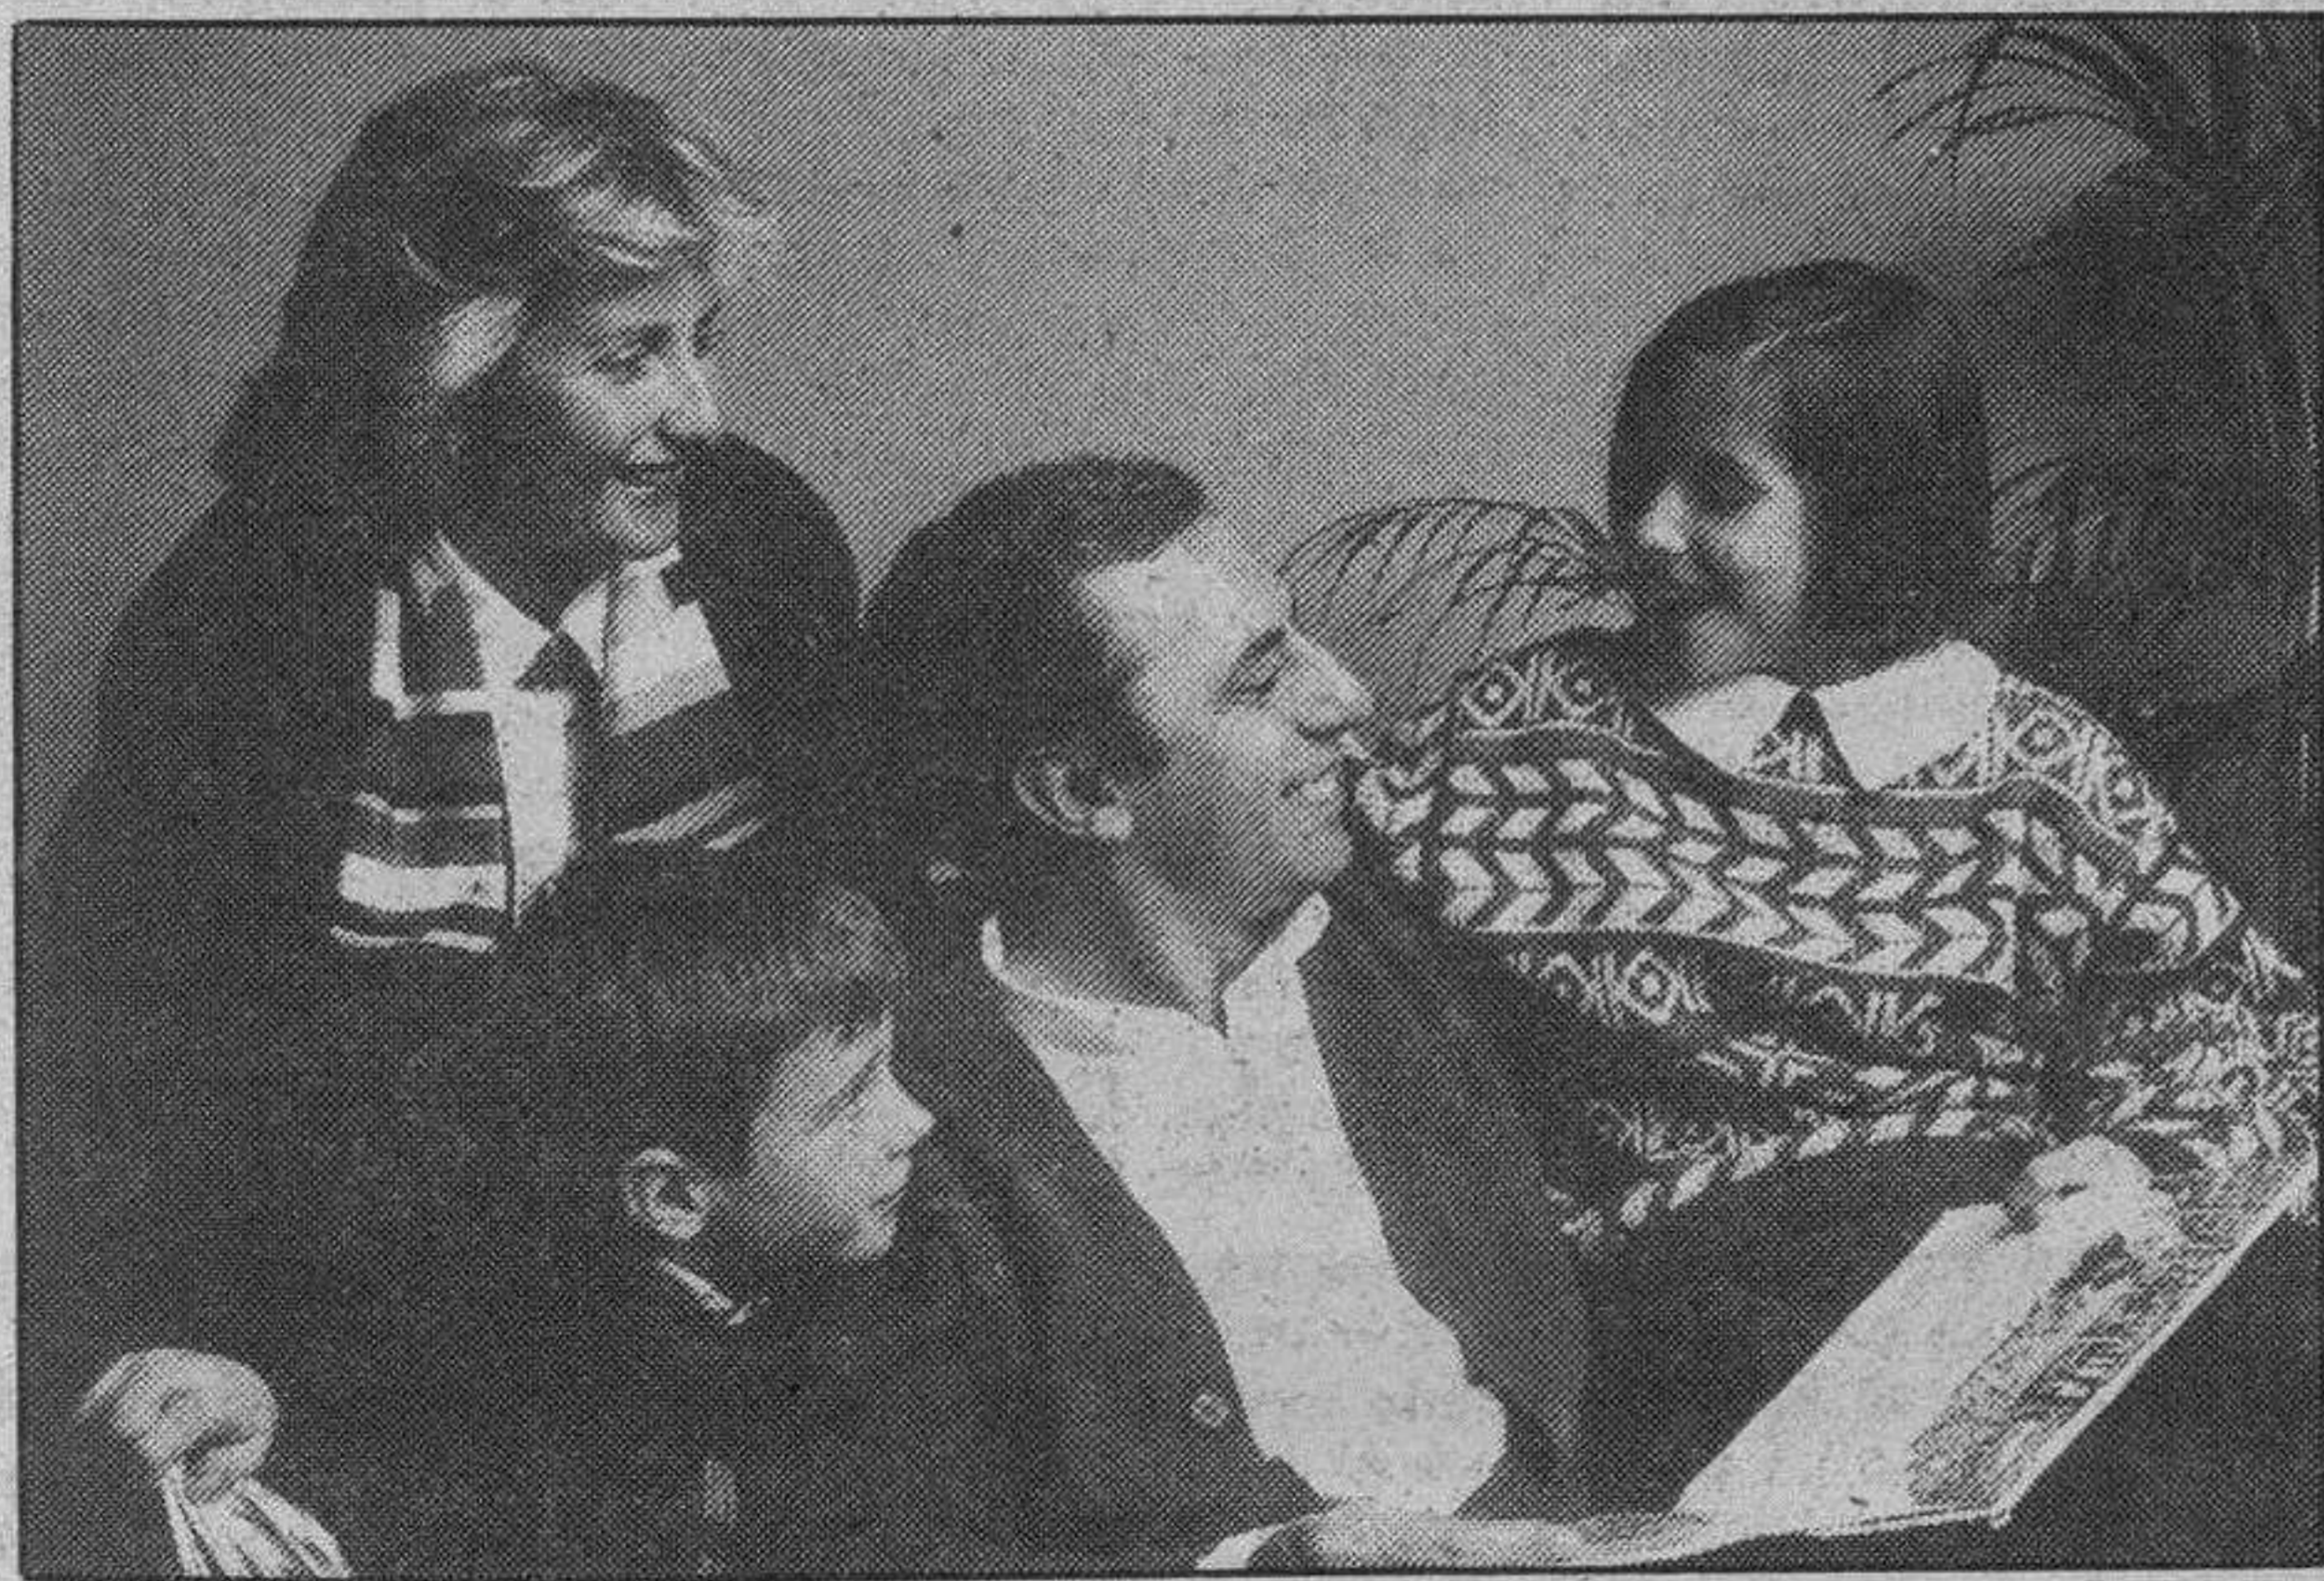

Tus hijos son lo más importante para ti. Y pones todo de tu parte para que crezcan y aprendan a conseguir sus metas con su propio esfuerzo. Para eso están nuestras Libretas de Ahorro Escolar e Infantil.

Para que aprendan que ahorrar es conseguir. Enséñales a ahorrar con la caja del Círculo. Es una gran lección que merece la pena.

Por su bien.

Pide los boletos.

Con la libreta de Ahorro Escolar e Infantil, tus hijos participan en nuestros sorteos de vacaciones en Colonias Infantiles.



CAJA DE AHORROS DEL CIRCULO CATOLICO
Y MONTE DE PIEDAD

DEL CIRCULO CATOLICO

José Rivas Fontán, alcalde de Pontevedra: «El burgalés, con sus mejores panes y sus mejores vinos, ofrece su amistad y su corazón»

Angel García Montero

Tiene carisma. Es un líder nato. Dicen de él que tiene mal carácter. A nosotros no nos lo parece, al contrario, hemos encontrado en el alcalde de Pontevedra un hombre enormemente amable, exquisi-

to diríamos. José Rivas Fontán, cuarenta y pocos años muy bien llevados, anfitrión de Burgos en la capital de las rías bajas y que hoy se encuentra en nuestra ciudad presidiendo la delegación pontevedra que se ha desplazado hasta Burgos para asistir a los diversos actos que se celebran como muestra de los lazos de amistad existentes entre ambas ciudades.

to diríamos. José Rivas Fontán, cuarenta y pocos años muy bien llevados, anfitrión de Burgos en la capital de las rías bajas y que hoy se encuentra en nuestra ciudad presidiendo la delegación pontevedra que se ha desplazado hasta Burgos para asistir a los diversos actos que se celebran como muestra de los lazos de amistad existentes entre ambas ciudades.

Al alcalde de Pontevedra le gusta enseñar su ciudad, sobre todo a quienes ya conocíamos Pontevedra de años atrás y así podemos apreciar el cambio experimentado en los ocho años de mandato de José Rivas.

—Cuando se llevan ocho años al frente de la Alcaldía de una ciudad, ¿apetece continuar en la brecha?

—Sí, sin ninguna duda. Al lado de grandes disgustos se encuentra uno con enormes satisfacciones y compensa ver cosas hechas y saber que tu trabajo sirve para algo y que los conciudadanos lo aprecian.

—¿Cómo llegó a la política el alcalde de Pontevedra?

—Yo soy docente, con muy pocos años de docencia directa, aunque con gran experiencia en la Administración y también en la empresa privada. Desarrollé una serie de actividades sindicales aunque mis ideas no prosperaron porque aquí en España, desgraciadamente, en los sindicatos de educación imperaron las ideas de convertirse en correas de transmisión de los partidos frente al sindicalismo docente que prospera y es vigente en la Europa de hoy.

—Y de ahí al Congreso de los diputados...

—Fui secretario general de la Xunta de Galicia y obtuve escaño en el Congreso en la primera legislatura democrática, la legislatura que elaboró la Constitución. Me presenté para alcalde en las primeras elecciones obteniendo la confianza de mis conciudadanos y repetí fortuna hace cuatro años con un respaldo popular muy superior que me hace ser el alcalde que, proporcionalmente, ha obtenido mayor número de votos entre los de todas las capitales españolas con diecisiete concejales en una Corporación de veinticinco.

Senén Pinillos, Antonio Reguera y Elena Arguello verdaderos artífices de los lazos de amistad entre Pontevedra y Burgos

—Son seis años ya de vínculos fraternales entre Burgos y Pontevedra. ¿Esperaba usted que lo que comenzó con unos intercambios gastronómicos llegara a alcanzar estas dimensiones?

—Lo que sí tengo muy claro es que en Pontevedra hay muchas personas con valores muy importantes y que son capaces de potenciar la vida de Pontevedra más allá de la propia ciudad y de lo que esta ciudad significa y entre estas personas yo no tengo que suponerme un mérito especial porque estos lazos han nacido y son atribuibles a esas personas que están más allá de mi gestión. Tengo que referirme, naturalmente a Antonio Reguera, presidente del Casino Mercantil que, con la vitalidad y entusiasmo que le caracteriza, motivó a otras muchas personas y así cada día son mayores y más estrechos los lazos que nos unen con Burgos. Pero no puedo dejar de citar al gran restaurador burgalés, con cuya amistad me honro, Senén Pinillos, iniciador de estos encuentros y a Elena Arguello, anfitriona de los amigos de Burgos en su restaurante pontevedrés con las delicias de la cocina gallega.

—¿Qué impresión ha sacado usted de su conocimiento de Burgos y los burgaleses?

—Me lo pone usted muy difícil porque para contestar a su pregunta necesitaría varias páginas del periódico, pero trataré de resumir. Los pontevedreses hemos descubierto Burgos a través de sus gentes y compartiendo una buena mesa. Creo que no podíamos haber encontrado mejores circunstancias. Poco a poco hemos llegado a conocernos muy bien, hemos conocido el folklore, la cultura, la belleza de la ciudad y sus monumentos, pero, sobre todo, en el orden personal, hemos establecido una serie de lazos indestructibles y van acrecentándose con el paso del tiempo. Los burgaleses dicen de los gallegos que somos abiertos, que somos hospitalarios, que somos buenos amigos y yo, en justa correspondencia, diría que el castellano de Burgos es un hombre que ofrece sus mejores panes, sus mejores vinos, pero, fundamentalmente, su amistad y su corazón. Y los gallegos somos especialmente sensibles a estas cosas y el gallego, por historia, es un pueblo culto aunque a veces —y lo digo entre parén-



Numerosos recuerdos de Burgos en el despacho del alcalde de Pontevedra.

tesis— no suficientemente instruido porque las razones históricas nos lo impidieron, y somos capaces de descubrir toda la esencia de un pueblo y yo puedo decir hoy que el pueblo de Pontevedra ha descubierto perfectamente la esencia del burgalés y la aprecia profundamente y por eso la manifiesta en estos momentos.

«Me gustaría parecerme al alcalde de Burgos, José María Peña»

—En estos años se ha hecho usted muy amigo de José María Peña, alcalde de Burgos, ¿no es así?

—Efectivamente, nos hemos hechos muy buenos amigos. José María Peña es un alcalde que conoce muy bien al pueblo de Burgos y los ciudadanos le conocen muy bien. Otros hemos tardado más tiempo en descubrirle y conocerle. La síntesis de lo que es Burgos se encuentra, quizás, personificada en José María Peña. Creo que es un hombre que es capaz de hacer por su pueblo lo que pocos alcaldes son capaces de ofrecer por sus propios vecinos que es, concretamente, el cariño a su Municipio y a sus gentes. En esa identidad nos hemos encontrado José María Peña y yo y creo que hay un rasgo común que es

nuestro espíritu de trabajo, gestión absoluta y plenamente dedicada a los intereses municipales. En esto yo quisiera, muy humildemente, parecerme a José María Peña.

—Parece ésta una buena ocasión para que el alcalde de Pontevedra anime a los burgaleses a que visiten su provincia. ¿Cómo lo haría?

—Pontevedra no se puede ver solamente como la ciudad que es. Pontevedra hay que situarla en un enclave geográfico e histórico. Pontevedra, igual que Burgos, está situada en el camino de Santiago, Burgos en el camino europeo y Pontevedra en el camino portugués. Y esto sella unas características en cuanto al entorno del que dependemos. Entonces Pontevedra, como capital de las rías bajas, hay que verla como una ciudad que tiene una dimensión como población no demasiado grande como para que se aprecien los valores humanos, los valores que más caracterizan a las nuevas corrientes urbanísticas europeas, que es un hecho que se puede apreciar con un ligero recorrido por Pontevedra, pero que desde esa capital de las rías bajas nos puede llevar a apreciar toda la belleza natural que supone todo su

entorno, como es el poder apreciar la corriente de sus ríos, la brisa de sus rías, subir a uno de sus montes que sitúan a Pontevedra en un valle y que puede dar una idea de lo que es Galicia puesto que esta conjunción geográfica, esta situación climatológica le dan a Pontevedra una estabilidad en el orden humano y que es un atractivo para todos los que llegan a Pontevedra y que aquí echan raíces y esas raíces nacen porque desde las riquezas del mar con sus deliciosos mariscos, la belleza de sus rías, la exuberancia de sus paisajes verdes, la enorme riqueza de su flora con las especies más variadas ya que en un radio de muy pocos kilómetros se pueden hallar desde el pino de los Alpes hasta el tamarindo tropical, desde la palmera hasta el naranjo. Aquí encontramos la flor originaria del Japón y hoy típica de las rías bajas que es la camelia, la mimosa australiana y gallega, hasta llegar a la secoya, al árbol gigante del Canadá, sin perder el encanto y la dulzura de una fresa que se da en cualquier época del año o el exótico kiwi.

—Pero existe el «handicap» del clima. Se dice que en Galicia llueve mucho.

—En Galicia llueve, pero más llueve en la sierra de la

Veleta en el Sur o en la cornisa cantábrica. Hay una división geográfica, dentro de Galicia, que la produce el río Ulla, y al Norte de ese río el clima es mucho más duro y mucho más benigno en la ría de Pontevedra y rías bajas en general, donde puede resultar sorprendente decir —y ahí están los servicios meteorológicos— que estamos entre las diez primeras provincias españolas en horas de sol al año.

El Pontevedra va a ganar esta tarde al Burgos en el Plantío. Otro año les dejaremos que nos ganen en nuestro estadio de Pasaron

—Y esta tarde todos al fútbol. Pontevedreses y burgaleses haremos un paréntesis en esa «fraternidad» para dedicarnos a animar cada uno a los nuestros. ¿Quién va a ganar, alcalde?

—Con toda la admiración y cariño que siento por Burgos y los burgaleses, tengo que decir que me parece que hoy vamos a ganar porque nuestro club es un club modesto pero capaz. Creo que debemos ganar en Burgos y esperamos merecerlo. Otro día le dejaremos ganar al Burgos allá en Pasaron, pero esta vez estoy convencido de que vamos a ganar.

—¿Veremos el año que viene a los dos clubs en Segunda «A»?

—Vamos a hacer lo posible porque yo creo que la ciudad de Burgos es una ciudad importante y tiene necesariamente que promocionar a su equipo porque en esa síntesis de virtudes ciudadanas el deporte, y más concretamente el fútbol, es algo que no puede quedar al margen y hay que tratar de situarse lo mejor posible en los campeonatos. Creo que Burgos tiene ganado el ascenso y Pontevedra no le va a ir a la zaga.

—En todo caso podemos augurar un buen partido, ¿no le parece, alcalde?

—Sí, sí, por supuesto. De ello estoy absolutamente convencido. En estos casos habrá que decir la frase de rigor y es eso de que gane el mejor, aunque en este caso José María Peña y yo no vamos a estar de acuerdo por primera vez pero sí, seguro que veremos un buen partido.

Pascal s.a. C/ Vitoria 7 (entreplanta). BURGOS

Teléfono 26 18 99

APRENDE INFORMATICA CON LOS MEJORES.

Aprende con **Pascal s.a.**


Un equipo de profesionales preparados para la enseñanza, que no te dejarán lugar a dudas.

Aprenderás y trabajarás con equipos profesionales, te daremos todas las facilidades que nos pidas en el caso de perder clases, de prácticas por tu cuenta, de

problemas que resolver, etc. Somos profesionales y eso debe notarse.

No te permitas el lujo de no aprender con los mejores.

COMIENZO DE CURSOS DESDE EL 1 DE ABRIL

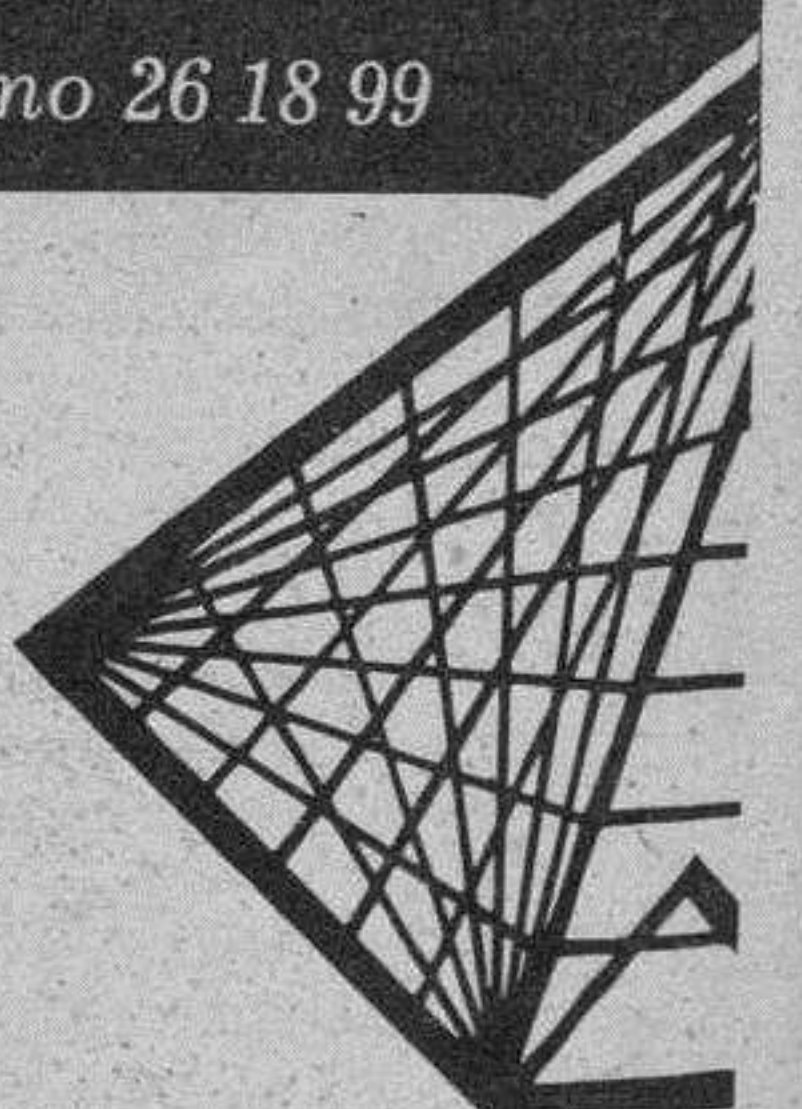

Juan Rodrigo Valderrama, un burgalés seleccionado para las Olimpiadas Internacionales de las Matemáticas

Burgos (Alfonso Salgado). — La noticia escueta sería ésta: Un muchacho burgalés, llamado Juan Rodrigo Valderrama Alcalde, fue seleccionado para participar en las Olimpiadas Internacionales de las Matemáticas. Eso, ya decimos, sería la noticia escueta, pero es suficientemente importante para ampliarla con entrevista al protagonista. Y aquí lo tenemos.

Cuenta diecisiete años, estudia el C.O.U. en el Instituto «Cardenal López de Mendoza» y posee la agradable humildad que Dios da a todos los seres verdaderamente inteligentes.

Le preguntamos: — ¿Dónde se celebrarán esas Olimpiadas?

— Este año corresponden a hacerlas en Cuba, entre Junio-Julio, según lo que yo creo.

— ¿Cómo fue esto de que te mande a ti a la Olimpiada?

— Quedé clasificado con otro compañero en la fase regional. Quiero decir que fue con otro compañero de clase que luego,

en la fase nacional, tuvo menos suerte que yo.

Nos ha gustado este gesto de nobleza, de verdadera humildad y, por lo tanto, de verdadera inteligencia, que ha tenido al referirse a su compañero.

— Se llama ese compañero mío José Ramón García Espinosa.

— Muy bien.

— Ambos estudiamos el Bachillerato Internacional, que es el de toda nuestra clase compuesta por veinte alumnos. Por ello tendremos que pasar un examen extraordinario el mes que viene.

— ¿En qué puesto quedaste en la fase final?

— El cuarto.
— ¿Cuántos érais?
— Unos cuarenta.

Y tenemos que entrar en preguntas un poco o un mucho personales. Por ejemplo le decimos:

— ¿Qué es lo que más te gusta de las Matemáticas?

— Pues quizás la Geometría Analítica, que es lo que más he estudiado, pero por mi cuenta he estudiado también Aritmética y Topología, de la que he estudiado muy poco, pero que me gusta mucho. También el Álgebra. En fin, quizás todo, menos Estadística.

— ¿Qué otras materias te gustan?

— La Física.

— Nosotros sabemos que hablas inglés. ¿Te gustan los idiomas?

Y nos dice:

— Me gusta hablarlos, pero no estudiarlos. También me gusta mucho la Filosofía.



Juan Rodrigo Valderrama, un burgalés que irá a la Olimpiada Internacional de Matemáticas.

— ¿Te gusta el fútbol?

— Verlo, sí, pero no jugarlo.

— ¿Qué deporte prefieres?

— El frontenis y el baloncesto, pero —confiesa con toda sencillez— juego muy mal.

— ¿Te gusta leer?

— Sí, mucho.

— ¿Qué lees ahora?

— A James Joyce con su «Retrato del artista adolescente». Hace poco leí el «Discurso del método», de Descartes.

— ¿Y tu afición preferida?

— La música, la guitarra, el ajedrez y la informática.

— ¿Y hablando de Música?

— La barroca y la moderna.

— ¿Qué carrera piensas estudiar?

— Si puedo, ingeniero de Telecomunicaciones.

— ¿Espera ganar en las Olimpiadas?

— No, desde luego. Entre otras cosas porque no tengo tiempo de prepararme, gracias a la «maravillosa» selectividad.

Seguimos diciendo lo de la sencillez de este chico que es propia del hombre inteligente. No sabemos si va a ganar o no en Cuba. Nos gustaría que lo consiguiera. En cualquier caso, hay dos tantos que ya se ha apuntado: el de ser seleccionado y, ante el que tenga capacidad de analizar las cosas, el de demostrar que hay una juventud buena, seria, inteligente y digna de venir a las páginas de los periódicos por motivos que tienen todas las notas de lo grato.

MONTADORES

De estructura y cerramientos metálicos PRECISA

Importante empresa de nivel nacional.

Se exige: Estar constituidos en sociedad, cooperativa o autónomos. Se ofrece: Trabajo continuado en Burgos. Compromiso montajes continuados.

Interesados teléfono 224480. Burgos.


Juega y gana con nosotros

NUEVO CONCURSO

Los lunes, miércoles y viernes encontrarás un cupón en las páginas de Diario de Burgos, que debes enviarnos con tu nombre y dirección. Los martes, jueves, sábados y domingos publicamos las bases de este magnífico concurso. Entrarás en sorteo mensual de grandes premios.

AULA UNIVERSITARIA DE USUARIOS DE INFORMATICA DE BURGOS

Actividades para Químicos Profesionales

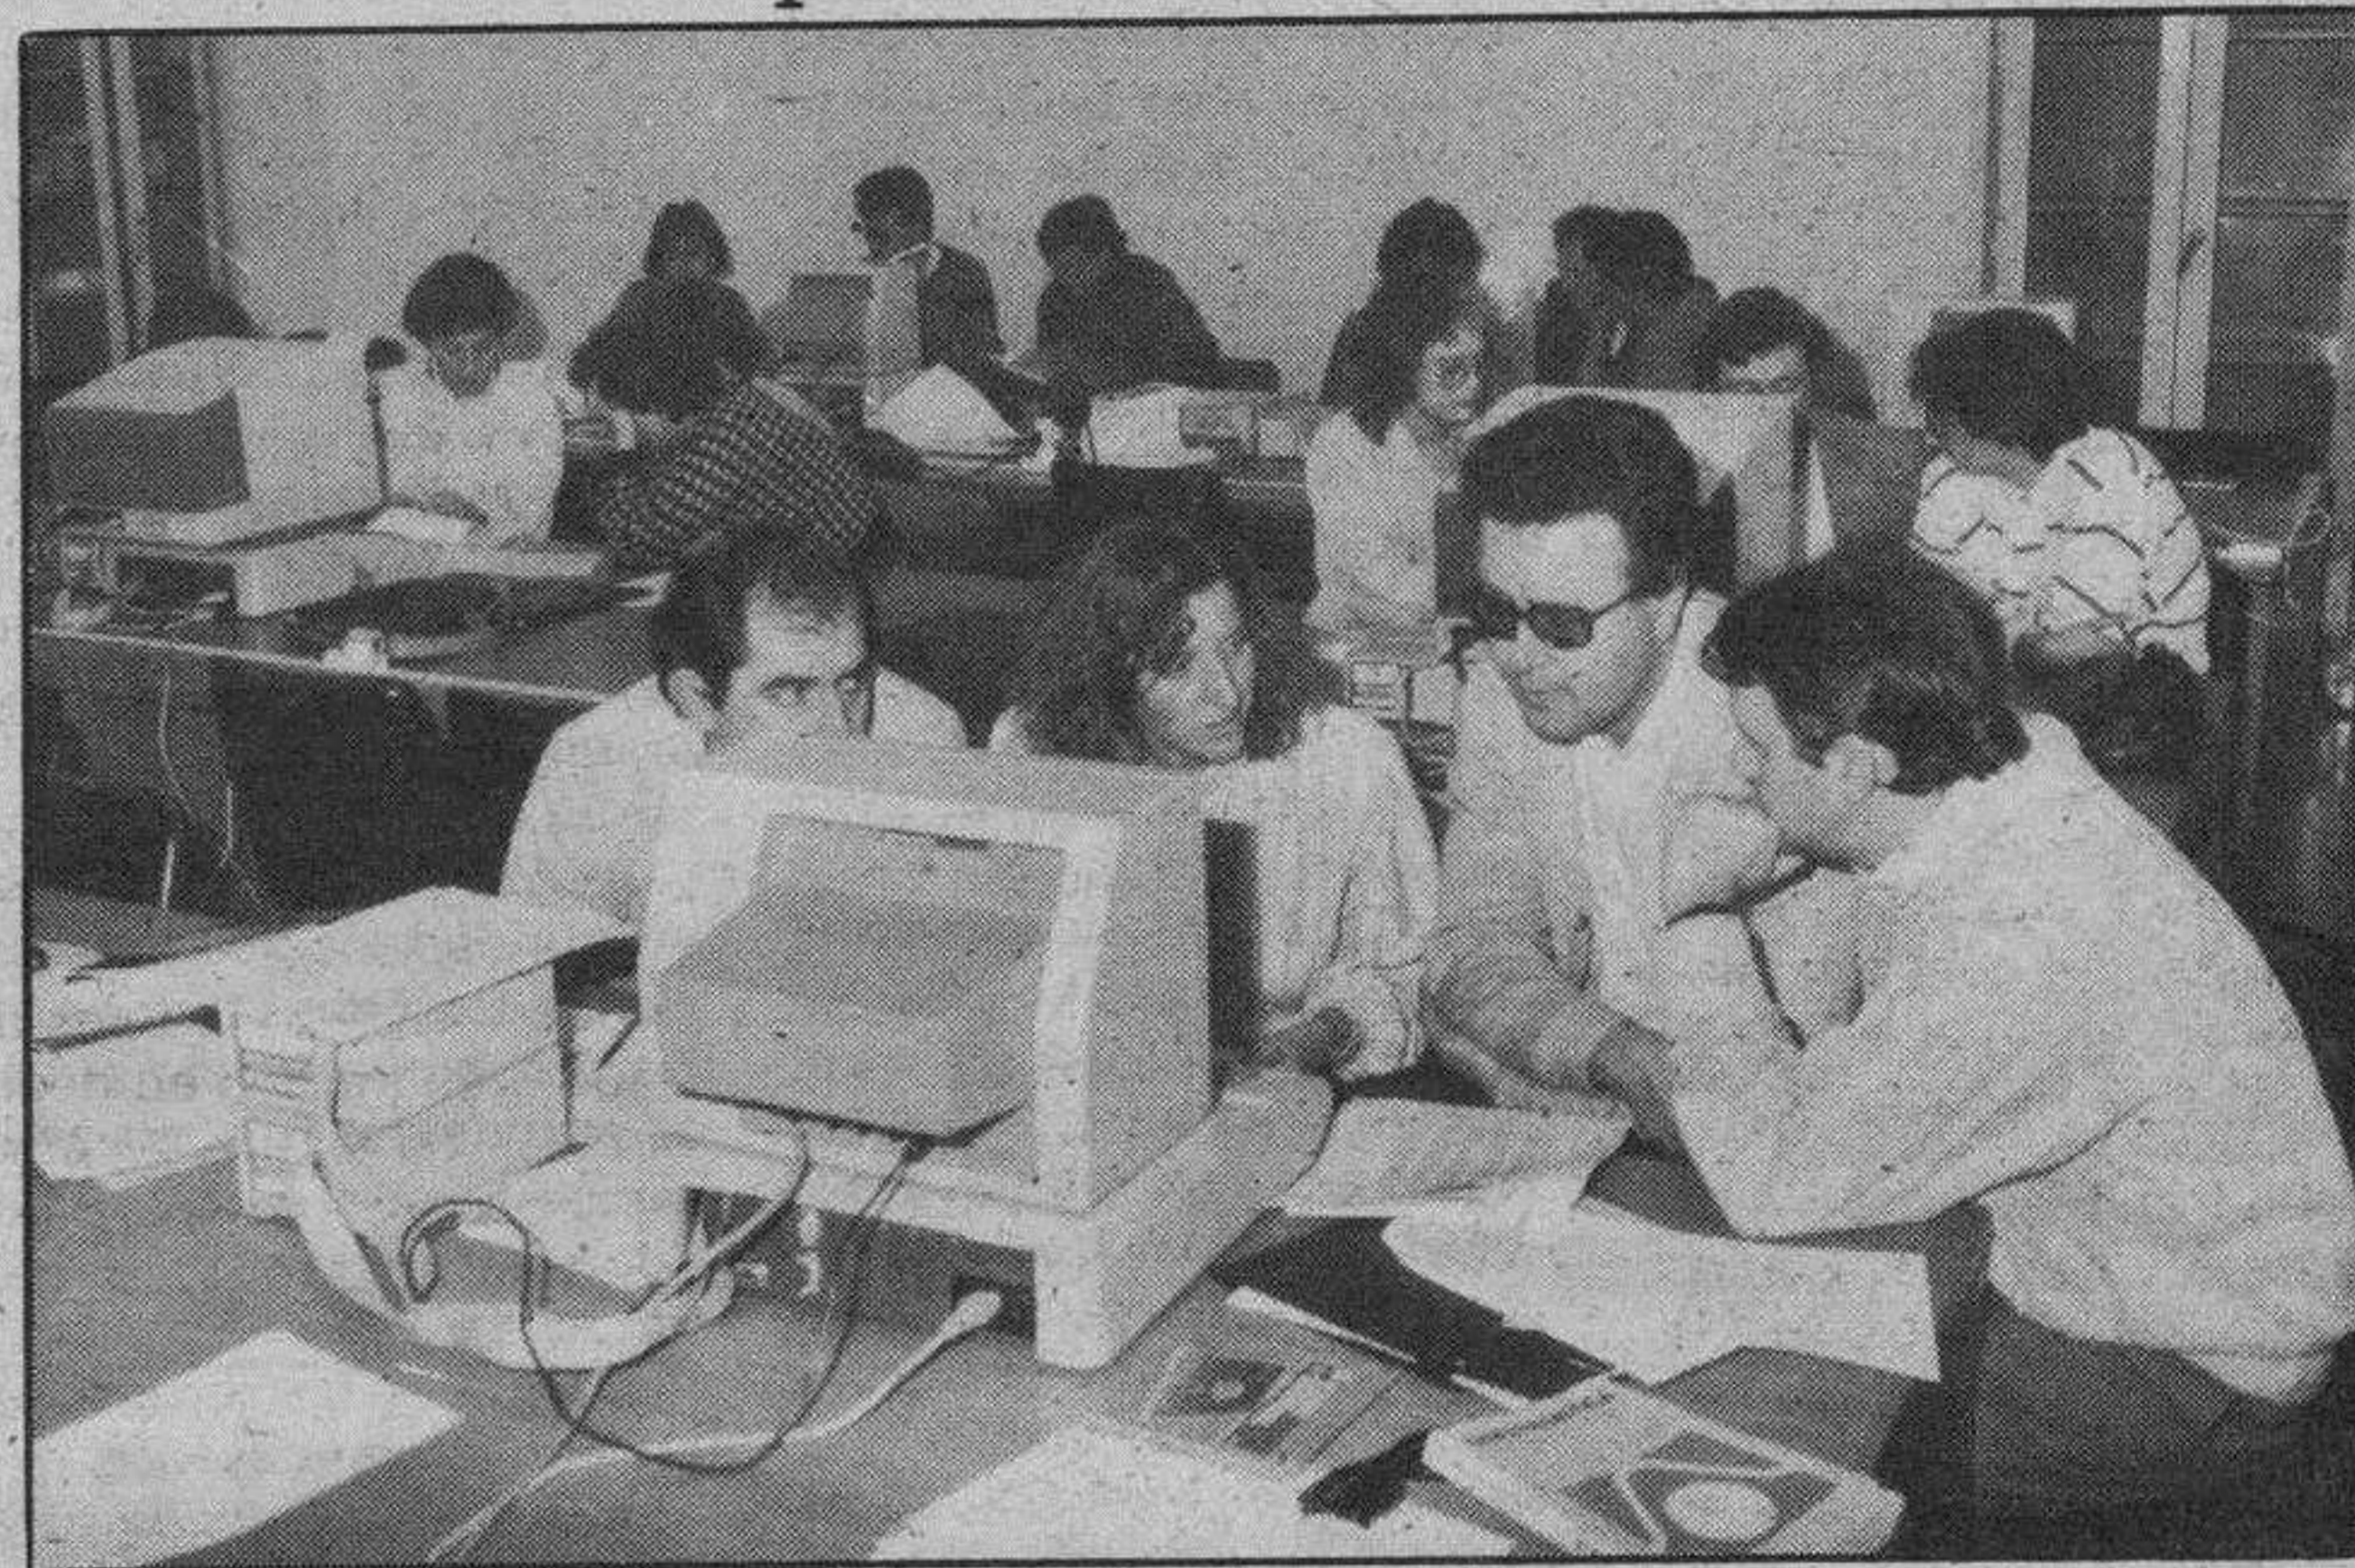

Los pasados días 7 y 9 de Abril se han realizado en el Aula de Informática las prácticas del curso «Análisis Estadístico de Datos y Optimización de Procedimientos», destinado a profesionales químicos de nuestra ciudad y dirigido por los profesores del Colegio Universitario de Burgos Dr. L. A. Sarabia (Dpto. Análisis Químico) y Dr. J. López Palacios (Dpto. Química Analítica).

Las prácticas han sido diseñadas y realizadas por el Grupo de Quirometría del Colegio Universitario, dirigido por los Profesores citados e integrado por los Licenciados en Ciencias Químicas Dña. M. C. Ortiz Fernández, D. A. Colina, Dña. M. C. Garnica y Dña. C. Pizarro.

El Aula Universitaria de Informática, nacida de la colaboración entre la Caja de Ahorros Municipal de Burgos y el Vicerrectorado de nuestro Campus Universitario, tiene como finalidad primordial la difusión de los conocimientos informáticos en el entorno profesional de Burgos. Las prácticas citadas son el comienzo en el cumplimiento de este objetivo y por ello resulta oportuno poner de relieve su realización.

AULA UNIVERSITARIA DE USUARIOS DE INFORMATICA DE BURGOS

CONSTITUIDA POR:

UNIVERSIDAD DE VALLADOLID
Campus Universitario de Burgos



CAJA DE AHORROS MUNICIPAL DE BURGOS

CAMPAÑA ESPECIAL FIRESTONE

¡LA OPORTUNIDAD PARA PASARSE AL ANCHO!

ANTE LAS VACACIONES DE SEMANA SANTA... Monte en su automóvil 4 neumáticos nuevos, Series Ancha o Superancha... ¡Y pague sólo 3!

EL 4º ES GRATIS



4x3 LLEVE 4 PAGUE 3

Hasta el 15 de Abril de 1987

¡Aproveche esta oportunidad! Adquiera para su automóvil la máxima seguridad y confort con neumáticos de las Series Ancha y Superancha.

Monte 4 neumáticos FIRESTONE a elegir entre las Series 70, 65 y 60... Y pague sólo 3. Esta gran oferta sólo es válida hasta el 15 de Abril.

De venta en Burgos en:

MUVI, S.A.

- Carretera Madrid-Irún, Km. 243. Burgos
- Avenida del Cid, 84. Burgos
- Carretera Bilbao, 24. Miranda de Ebro

* Y en otros puntos de venta FIRESTONE.

Firestone

¡ENTRE EN UN SERVICIO FIRESTONE Y SALDRA GANANDO!

Paradójicamente, el día de un cartujo comienza a las once y media de la noche

Burgos (Alfonso Salgado). — Están aquí. Son nuestros convecinos. Su silencio (labios cerrados, oración abierta, tenso el sacrificio) es, seguramente, parte importante de nuestro patrimonio burgalés. Parte muy importante. Allí en la colina, entre el bosque hermoso, vigilan la fe de Burgos, la mantienen viva y hacen por nosotros todo lo que, acaso, no sabemos que hacen, todo eso que se resuelve en rezo y que es su efecto, su objetivo.

Estamos hablando de los cartujos. Estamos hablando de unos hombres a los que la ciudad quiere, admira y, por supuesto, respeta. Pero hay que preguntarse si también los conoce. Queremos decir si sabe de verdad tiene idea de lo que es una vida entregada a la oración y al sacrificio, es decir, algo más que el mito que los rodea, un mito que puede venir de la verdad, de la más absoluta verdad, pero que no aclara las cosas cuando se trata de especificar lo que es un día en la vida de un monje cartujo.

Quisimos saber eso. Exactamente, para rendir culto a lo cierto, es que queríamos saber cómo era la Cuaresma para un cartujo.

—Exactamente igual que otro día —nos dice el Padre Eduardo Chávarri, Prior de la Cartuja—. Sólo varía en que se medita con más intensidad la Pasión del Señor.

El Padre Chávarri no quiso fotografías. Así se atenía a la probada humildad cartujana. Sin embargo, nos recibió con simpatía y con una amabilidad exquisita. Hacía frío en el recibidor austero. Como hacía frío en toda la Cartuja. En nuestro honor encendió la mínima estufa eléctrica.

El Padre Chávarri lleva treinta y tres años en la Orden. Ingresó cuando tenía dieciocho años, nada más terminar los estudios de Bachillerato.

—Bueno, pues si las cosas son así —le decimos nosotros—, ¿cómo es un día en la vida de un cartujo?

Antes de enumerarnos el horario de un día cualquiera, nos dijo que, efectivamente, la Regla no especificaba sacrificios especiales para el tiempo de Cuaresma y de Semana Santa. Acaso la pequeña excepción (expresión que hubiéramos tenido que subrayar) de que en las comidas se suprimen los lactinios (leche, queso, etc.). Y continúa:

—Hay más recogimiento, pero privadamente. Cada uno se centra en la meditación de la Pasión del Señor de manera más especial que el resto del año. Y el horario que decíamos es el siguiente:

Comienza el día (aunque parezca una paradoja), a las once y media de la noche, que es cuando se levantan. Seguidamente comienza el rezo de maitines hasta las 2,45 de la madrugada (¿tendríamos que especificar que eso de la «madrugada» sería para el resto de los mortales? Bueno, allá cada lector).

Se acuestan hasta las 6,45. A las siete tienen prima del oficio canónico y oración (esto en privado, en la celda). Continúan en oración hasta las ocho, hora en que comienza la misa conventual, a la que siguen las demás misas oficiadas por cada monje en las distintas capillas.

Hacia las diez meros cuarto, tras la acción de gracias en la capilla, vuelven a la celda y siguen en oración hasta las diez y media. A esa hora comienza la lectura espiritual hasta las once. Luego —nos especifica el Padre Chávarri— hay quince minutos de trabajos manuales para entrar en calor.

A las once y cuarto, se reza tercia y sexta del oficio canónico.

—A las once y media,



Una imagen cartujana.

comida. Puede usted ver que comemos antes que ninguna parte de España, nos aseguró el Prior con tono donoso.

Y le contestamos:

—Parece que antes que en ninguna parte del Mundo.

Los cartujos sólo hacen una comida durante el tiempo que media entre la Cruz de Septiembre (14 de ese mes) hasta la Pascua de Resurrección. El resto del año hacen una pequeña cena, algo equivalente a dos huevos.

Le mostramos nuestra extrañeza por el hecho de que coman menos en invierno que en otras estaciones, a lo que nos contestó:

—Esto se deriva a la época en que, las labores de recolección, cuando se hacían con bueyes, el esfuerzo del cartujo era mayor. Ahora que se hace

con máquinas, la costumbre se ha mantenido.

Hasta las trece —seguimos con el horario— hay un descanso que se emplea para el arreglo de la celda. A esa hora comienza el rezo de la nona del Oficio Canónico. A las 13,15 comienza el estudio hasta las 14,15 en que comienza el trabajo manual que dura hasta las 15,15. A esa hora, rezo de vísperas del Oficio Canónico.

A las 15,45, oración y estudio hasta las 17,45, hora en que se cena en verano o se toma un poco de pan con vino el resto del año. Hay treinta minutos de descanso y, a las 18,30, comienza la lectura de la Sagrada Escritura, examen de conciencia y oración hasta las 20,30, en que se acuestan los cartujos.

No hay diferencia, más que las dichas, las míni-

mas que hemos referido al principio, entre la Cuaresma y el resto del año. Quizás es que la Cuaresma dura todo el año para estos hombres que están ahí, en los aledaños de la ciudad, tenso el esfuerzo del espíritu, pronto el sacrificio y abundante la oración. Ellos eligieron un camino libremente. Tan libremente que es, nada menos, que el ofrecimiento a Dios de la propia libertad.

Nos dio reparo preguntarle al Padre Prior si son felices. Creemos, desde la más profunda sinceridad, que con vida tan austera (acaso por ella) son más felices que el resto de los mortales. Para seguirla —se nos ocurre ahora— sólo hace falta tener amor suficiente a Dios y... coraje. ¿Por qué no? Coraje especialmente espiritual, pero coraje.

Actividades políticas y sindicales

Nota del MCCL sobre el bombardeo de Guernica

Burgos (DB). — El Movimiento Comunista de Castilla y León ha organizado para mañana, lunes, día 13, un acto público coincidiendo con el cincuenta aniversario del bombardeo de Guernica. En el acto interviendrá la representante de esta localidad, Rosa Olivares.

Con este homenaje, que será a las ocho de la tarde en la Casa de Cultura, se pretende —según señala la nota informativa— solidarizarse con este pueblo. Una vez finalizado el acto se celebrará una «cena republicana», sobre las diez de la noche.


Actividades culturales

Centro penitenciario de diligencias

Burgos (C. P.). — Durante los días 6 al 11 de los corrientes y organizada por la Capellanía del expresado Centro se ha celebrado una semana religioso-cultural dedicada a los internos, en la que han intervenido los siguiente señores que han desarrollado los temas que se indican:

«La palabra: medio de expresión del pensamiento y de cultura», por don Alfonso Salgado, periodista de Diario de Burgos. «Sexualidad y amor», por don Alipio Lastra, profesor de E.G.B. «La juventud en la sociedad actual. Juan Pablo II y los jóvenes», por don Andrés Picón, de la Delegación D. de Juventud. «Fe y vida», por don Blas Melgosa, de la Delegación D. de Catequesis. «El encuentro del hombre con Dios», por don Javier Rodríguez Velasco, delegado D., de Liturgia y de Familia. Finalmente hubo una «celebración de la Penitencia».

Los internos han seguido con gran interés el desarrollo de los actos participando en el diálogo que se abrió al acabar la exposición de los temas.

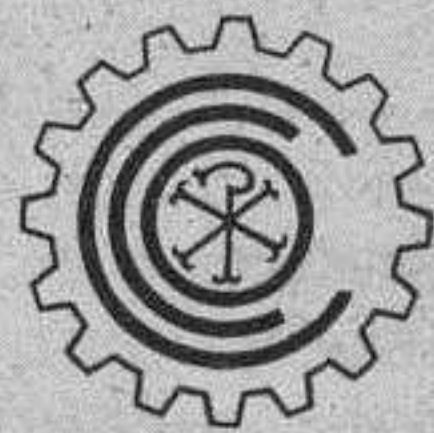

EL MARTES, ROSARIO PENITENCIAL OBRERO

A las ocho y media de la tarde del martes, día 14 de Abril, saldrá del Círculo Católico de Obreros, el Rosario Penitencial, que organizado por la Cofradía de la Santa Columna recorrerá diversas calles de nuestra Ciudad.

Se convoca, con la debida antelación a dicha hora, a los socios femeninos y masculinos del Círculo, y se invita a cuantos trabajadores, hombres y mujeres, deseen asistir a tan piadoso acto.

En caso de lluvia, se celebrará a la misma hora, en la Parroquia de San Cosme y San Damián.

EN SANTANDER (PLAYA DE SOMO)

— CHALETS ADOSADOS con garaje, jardín privado y salida directa a la playa. Vistas de Santander y su Bahía.

PROXIMA ENTREGA

Residencia «Los Tamarindos»

- Pisos y apartamentos «llave en mano».
- Grandes facilidades de pago (80 % hasta 20 años).
- Desgravación del 17 % según Ley.

INFORMACION Y VENTA

SOMO (en obra), junto al embarcadero, incluso festivos.

SANTANDER, teléfono (942) 333611. Apartado de Correos, 227 — SANTANDER.

Hoy, manifestación contra el ferrocarril convocada por colectivos vecinales

Burgos (DB).— Convocada por distintos colectivos vecinales y ciudadanos, a la una y media de la tarde, saldrá desde la plaza del Rey San Fernando (junto a la Catedral) la anunciada manifestación contra el ferrocarril y en solicitud de la desviación de su actual trazado. Distintas organizaciones políticas y sindicales han hecho pública su adhesión a la protesta, mientras el PSOE explica, en una carta dirigida a los convocantes, su no apoyo a esta manifestación.

El itinerario de la manifestación, según indicaron sus organizadores, se iniciará en la misma plaza de San Fernando, para seguir por el puente de Santa María, calles de la Merced, Carmen, Santa Dorotea, San Agustín, Madrid, San Pablo, San Julián, terminando la manifestación en la plaza de San Julián.

Los convocantes han recibido las adhesiones del CDS, PL, UGT, USO y CC.OO, así como la solidaridad de AP. También la Asociación de Vecinos «Todos Unidos» ha manifestado su apoyo a los colectivos organizadores de la manifestación en un comunicado en el que informa que se sumarán a la convocatoria unitaria, aunque lamentan «no haber sido invitada». «En reiteradas ocasiones, esta asociación —añaden— ha mantenido una posición inequívoca en torno al actual trazado del ferrocarril, esto es, la necesidad urgente de modificar su actual trazado, bien sea la depresión o un nuevo trazado que circunvale la ciudad». Asimismo, reclaman a las autoridades que den «una solución satisfactoria que resuelva —dicen— el grave problema para los vecinos, por el riesgo y malestar que entraña».

Por otro lado, CC.OO. ha enviado también una nota de llamada a la participación, en la que considera la desviación del ferrocarril como la «única alternativa que verdaderamente solu-

ciona los problemas que se ocasionan».

Para CC.OO. es «ahora una buena oportunidad, cercana a las elecciones municipales y autonómicas, para que las diferentes opciones políticas se definan en este sentido y sitúen cuáles serían para ellos las prioridades y la forma de abordarlas».

Por su parte, IU, en un comunicado, también expresa su adhesión y hace suyas las reivindicaciones. De igual forma hace una llamada a la responsabilidad de las Administraciones implicadas y exigen que la alternativa de la desviación «esté presente en la mesa de negociación a través de la Comisión Ciudadana».

Por su lado, el PSOE en una carta que ha dirigido a las asociaciones y colectivos convocantes, la Agrupación Local explica su posición sobre la manifestación y el problema del ferrocarril. Tras aludir a las reuniones celebradas por diferentes organizaciones, informan de «su claro pronunciamiento a favor de la urgente solución de este problema así como de nuestro radical rechazo —afirman— a los pasos a diferente nivel».

«También conocéis —añaden— que el PSOE de Burgos considera que tanto la depresión como la desviación son alternativas que solucionan este problema y, en principio, con las ventajas e inconvenientes de

cada una, ambas son válidas y la elección de una u otra dependerá de cual sea la que concite mayores apoyos entre las Administraciones e instituciones implicadas y sea más factible su realización».

«Como conocéis estas posiciones, fácilmente podréis comprender —señalan también en la carta— que, aún compartiendo con vosotros la necesidad de solucionar el mayor problema urbanístico que Burgos tiene, no podemos comprometernos en la celebración de una manifestación convocada bajo el eslogan de «Burgos necesita la desviación» pues se está excluyendo de hecho otra alternativa perfectamente realizable y en la que nosotros también creemos».

Para el PSOE burgalés, «es momento de aunar todas las fuerzas precisas y excluir posiciones igualmente válidas a la que es objeto de la convocatoria de la manifestación no nos parece oportuno ni el método más eficaz para discutir racionalmente las diferentes alternativas propuestas».

Asimismo, se informa de que con objeto de tratar esta cuestión, el pasado miércoles, una delegación del PSOE, de la que formaba parte Juan José Laborda y Pedro Díez Labín, se entrevistó con el ministro de Transportes para «hacerle llegar las posiciones de los socialistas burgaleses». «No os descubro nada —dice Angel Olivares en la carta— si os digo que la solución no es fácil, pero estamos seguros que si se hace un esfuerzo y conseguimos que se imponga la vía del diálogo, asumiendo cada Administración el papel que le corresponde, se conseguirá la solución que el pueblo de Burgos anhela».



madepark
decoración

**SUELOS PLASTICOS - MOQUETAS - TARIMAS
PARQUETS - ACUCHILLADOS Y BARNIZADOS**

PARQUET FLOTANTE - PUERTAS INTERIORES Y BLINDADAS

C/. SAN JULIAN, 5. — TELEFONO 26 76 29

CAJA DE AHORROS MUNICIPAL

Hoy, domingo, a las 12 horas
en la Avda. de Eladio Perlado

GRAN PRUEBA CICLISTA NACIONAL PARA CADETES Y JUVENILES

«II Trofeo Juvenil Caja de Ahorros Municipal»

Organiza: Club Ciclista Burgalés,
en su 75 aniversario

Patrocina



CAJA DE AHORROS
MUNICIPAL DE BURGOS

La Lotería dejó dos millones de pesetas en Burgos

Burgos (DB).— Una vez más, la Lotería ha dejado un poco de dinero en nuestra capital. En el sorteo celebrado ayer, correspondiente al 11 de Abril, dos millones de pesetas se quedaron en Burgos, correspondientes a una serie.

El número agraciado es el 6.155, que fue vendido en la Administración de Lotería, número 1, ubicada en la calle Santander, número 9, por doña Albertina Sañudo.

Este número ha sido repartido entre cinco abonados, que percibirán 200.000 pesetas cada uno y clientes esporádicos. Los nombres de los agraciados permanecen en el anonimato.

La publicidad de Diario de Burgos deja huella en cualquier sitio de Burgos y su provincia

Anúnciate en tu Diario

Recupere su JOVEN FIGURA

¡Adelgace!

con toda garantía bajo control médico

Ahora puede hacerlo en un tiempo record sin ningún problema.

NUESTRA TERAPIA ES INFALIBLE. Rehabilitación del metabolismo bajo control médico.

Reserve hora para una consulta GRATUITA y sin compromiso.

GABINETE MEDICO PARA LA OBESIDAD

C/. Santander, 11, 3.º - Telf. 26 26 42

VALLADOLID. Constitución, 5. Telf. 35 48 77

LEON. Gral. Sanjurjo, 4. Telf. 22 81 21

PONFERRADA. Avda. España, 12. Telf. 41 91 71


PALENCIA. Doña Urraca, 7. Telf. 74 00 74



Libérese de esos kilos que le sobran.

Consulta gratuita

Tlf. 26 26 42

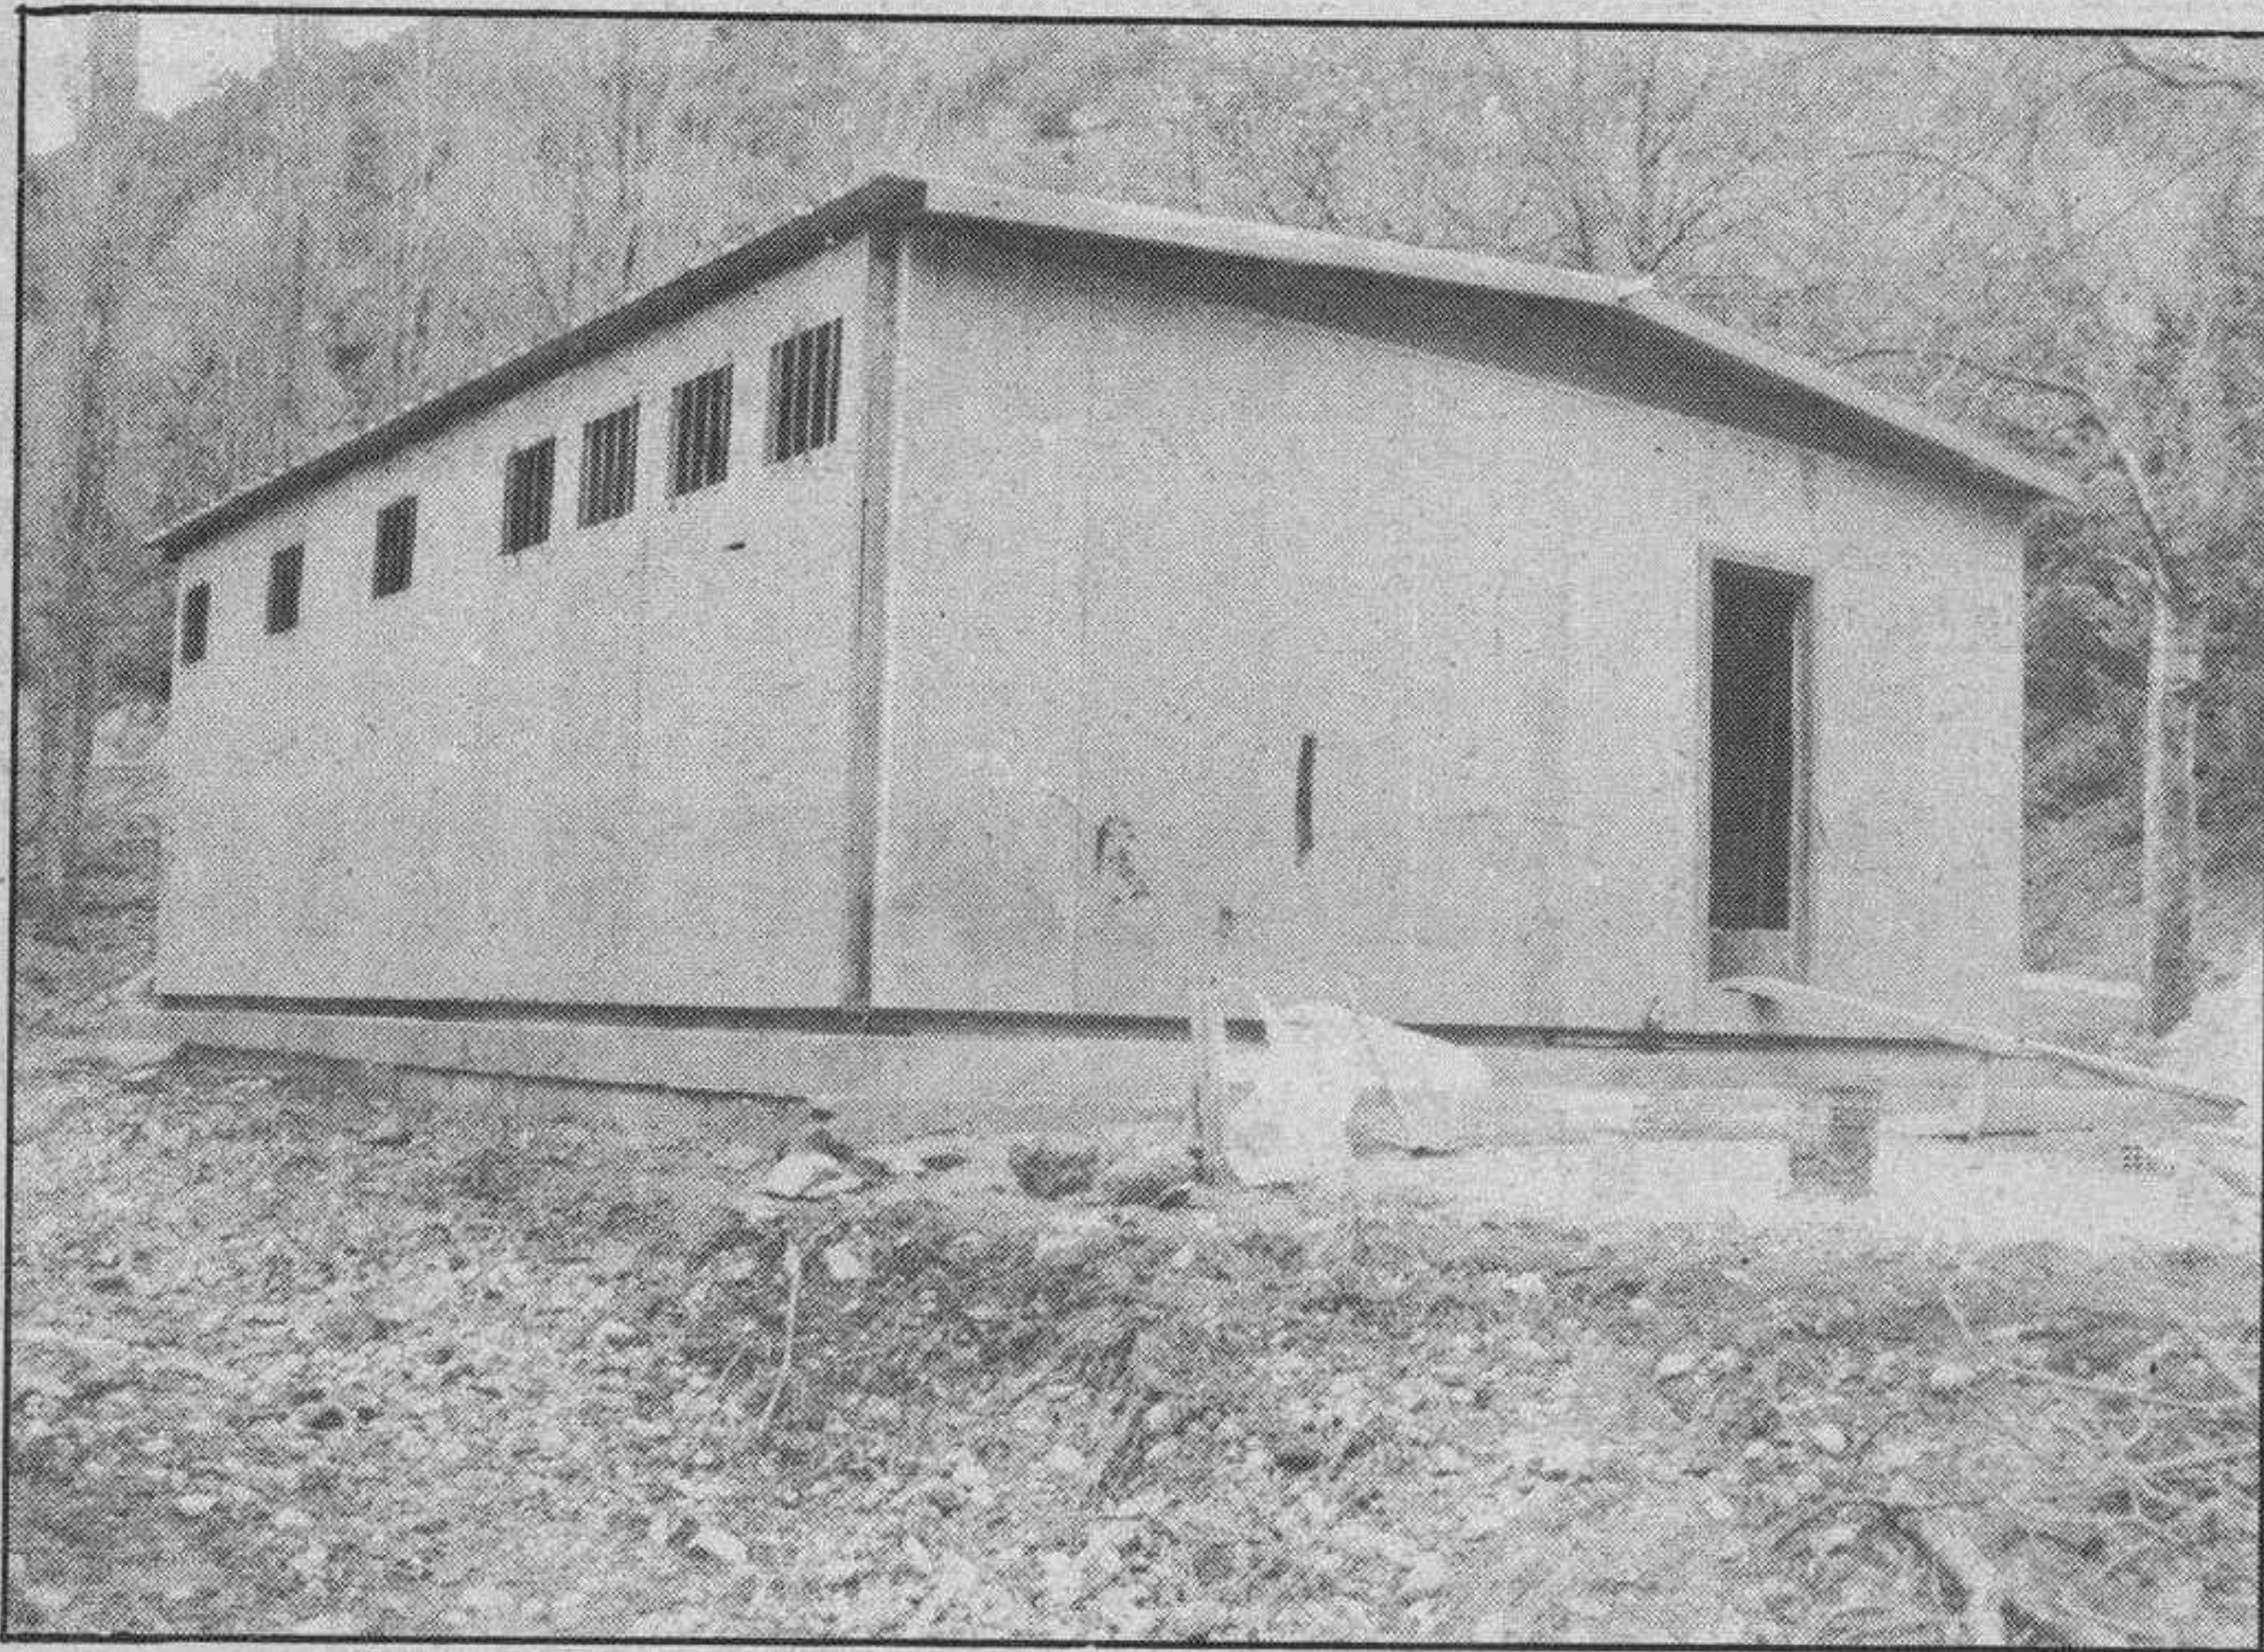

Este es el puesto de la Cruz Roja en La Laguna.— Foto Truchuelo.

Están terminadas las obras del Colegio Público «La Charca», de Miranda

Miranda (Salvador Moneo). — Se habían cursado muchísimas invitaciones para que el pasado jueves por la tarde visitaran las instalaciones del nuevo Colegio Público «La Charca», construido en la calle de Logroño.

Las inclemencias del tiempo hicieron que no fueran muchas las visitas. El colegio que consta de ocho unidades para el EGB, está totalmente terminado. Pero no entrará en funcionamiento hasta el próximo curso.

Hoy comienza la Semana Santa mirandesa

Hoy comienzan en todas las parroquias mirandesas, los actos programados para la Semana Santa, cuyo programa ya hemos dado a conocer. En todos los templos parroquiales misa, bendición de ramos y procesión en la mayoría de ellas, procesiones que discurrirán por las calles correspondientes a cada parroquia.

En la fotografía uno de los «pasos» que desfilarán en las procesiones de esta Semana Santa y que se guarda en el templo de Santa María de Altamira, «Jesús atado a la columna».

El que no llora...

Pues que eso del refranero castellano se demuestra una vez más cuanto de verdad contiene en sus infinitas sentencias, como esa de que «el que no llora, no mama».

Y viene a cuento porque al levantarse la calle de San Juan, en su primer tramo para su posterior pavimentación, durante diez días, no había guapo que pasara por el dicho tramo, con el con-

siguiente quebranto para los cuatro establecimientos que existen ahí. Bien, pues que resulta que se ha comenzado a levantar el resto de la calle, que cuenta con muchos más establecimientos, sobre todo de los dedicados al «bebercio» y van los propietarios, en la mañana del viernes y suben en masa al Ayuntamiento, que a ver qué va a pasar, que así no puede ser, que algo hay que hacer, que la Semana Santa está encima y las garrafas de zurracapote quién se las bebe. Y como el alcalde no estaba, son remitidos al segundo de abordo, o sea, a Fernando Campo. Se pone la cuestión en manos del responsable de las obras y ¡halala!, que según iba la pala mecánica levantando el pavimento, unos obreros iban cubriendo con gravilla y arena «el tajo» y por lo menos se podía pasar. Y todos contentos, menos los del primer tramo que poco menos se han sentido marginados o comerciantes de tercera división.

El puesto de la Cruz Roja en la La Laguna

Decíamos ayer... Esto es el puesto para la Cruz Roja instalado justamente a la entrada de La Laguna, de San Juan del Monte. Se trata de una casa prefabricada de las que se instalaron cerca del Estadio Municipal de Anduva y que actualmente están siendo desmontadas.

¿Poco, mucho? En nuestra opinión, mucho, porque de una vez y para siempre, se contará con un puesto fijo que evitará la serie de problemas que se producían durante las romerías sanjuaneras, durante las que había que improvisar el puesto de socorro que a pesar de la buena voluntad de todos, dejaba mucho que desear.

La instalación de este puesto fijo, supone un importante logro, aunque alguien diga que se podía haber hecho algo mejor. Siempre hay opiniones, pero la verdad es que se ha conseguido algo que se venía persiguiendo hace muchos años.

Gremio de Hostelería

Con el fin de informar de la última reunión de la negociación del convenio de Hostelería, CC.OO., convoca a todo el sector a una asamblea el día 14, martes, a las cinco y media de la tarde, en los locales de CC.OO., sitos en la calle Concepción Arenal, número 3.

Semana cinematográfica

Día 20, «Cristina F.», (drogas); día 21, «Carros de fuego», (deportes); día 22, «Caballero del dragón», (ciencia-ficción); día 23, «Porkins 1», (humor) y día 24, «Amadeus», (música).

Habrà una sesión a las cinco de la tarde, y otra a las siete y media, finalizando la cual habrá un coloquio relacionado con cada uno de los temas indicados entre paréntesis.

Villarcayo: La pesca de Fuentepelayo y las declaraciones del ministro sobre el F.C. Santander-Mediterráneo

Villarcayo (Juan Bravo de Castilla). — El pasado domingo acompañamos a Fuentepelayo en una de sus pescas por las márgenes del truchuelo Nela. En esta ocasión había escogido para la práctica de su deporte favorito, un tramo del río a la altura del molino de Brizuela, el bello pueblecito de la Merindad de Valdeporres, que se halla enclavado, en un suave declive, entre la carretera de Villarcayo a Santelices y las vías del ferrocarril de los tristes destinos, el llorado y malogrado Santander-Mediterráneo.

Siguiendo la norma habitual que tenemos establecida en nuestras salidas dominicales, cuando nuestro amigo viene de Madrid a la práctica del saludable deporte, él se quedó entretenido con su caña y sus trebejos de pesca junto al cauce del río, mientras nosotros echábamos a andar monte arriba, sorteando el cerrado bosque de encinas, carrascos, enebros y robles hasta ganar la suficiente altura para gozar en la contemplación de los múltiples parajes de singular belleza que brinda al aficionado al montañismo la variada y agreste geografía de la extensa comarca de las viejas Merindades.

Tras una fatigosa ascensión por las laderas del monte situado en el límite meridional de Brizuela, llegamos a un punto no muy distante de la cumbre, pero lo suficientemente elevado para atalayar, a vista de pájaro (y de prismáticos), la impresionante panorámica que nos ofrecían los montes de Castro, Dulla, Paño y Silla de Puente de Eya, y los menos elevados a cuyos pies se abrigan y cobijan los pueblecitos de Ahedo, Quintanilla Valdeobdres, Linares, Cogullos y Sobrepeña. Detrás quedaban las cimas nevadas de El Somo, destacando entre todas la del espinosiego Picón Blanco, que recortaba nítidamente su silueta maciza, cónica y majestuosa en el fondo gris azulento del cielo.

Después de un merecido descanso, con el pesar de tener que abandonar el espléndido paraje, descendimos despaciosamente

hacia las riberas del Nela, donde ya nos esperaba Fuentepelayo con un apetitoso tenteempié (que nunca puede faltar en nuestras excursiones matinales). Y que en esta ocasión tenía como aliado principal una succulenta rosca, al estilo tradicional de Villarcayo, (manjar sabrosísimo, elaborado a base de harina, manteca y yemas de huevo, bien amasado y trabajado en forma de torta, con relleno de abundantes lonchas de chorizo de la tierra, cocido a fuego lento, no muy fuerte, en horno de leña).

Mientras dábamos cuenta de la rosca, que estuvo acompañada de un buen rioja, cosecha del 80, Fuentepelayo se explayó comentando las incidencias de la pesca (que no le había sido muy propicia porque las aguas bajaban frías de los últimos deshielos), haciendo hincapié en la calidad de las truchas del Nela, del Ebro, del Trema, del Trueba y del Engaña, refiriéndose también a las posibilidades del pantano de Arija para la pesca deportiva de la trucha y de la carpa y censurando el escaso interés que demuestran los organismos responsables en el fomento de este deporte que, en tiempos pasados, fue uno de los principales atractivos (junto a la caza) que dio origen al fenómeno turístico en la comarca.

—Mira, —nos decía vehementemente—, si estas corrientes fluviales, con la abundancia de sus truchas (tan bravías que bien puede decirse son únicas para la práctica de este apasionante deporte), unidas a la belleza de los paisajes que se extienden a lo largo y ancho de toda la comarca, y la salubridad del clima, las tuvieran en cualquier otra nación de la Europa Occidental, harían con ellas brujerías hasta lograr una atracción turística de primer orden. Pero aquí, en este país (como ahora dicen los «progres»), ni se fomenta la pesca, ni se vigilan los ríos, ni se recupera el cangrejo autóctono, ni se establecen vedados en tramos propicios. Aquí lo importante es recaudar impuestos y cerrar ferrocarriles.

—¡Hombre!, —le corta-

mos deprisa para que no volviera sobre el tema de la pesca, que lo suele convertir en monólogo interminable—, ¿qué te han parecido las declaraciones del ministro de Transportes a DB, en relación con el F.C. Santander-Mediterráneo?

—Pues, no me ha extrañado nada que se expresara en esos términos —nos comentó con moderada calma—. A fin de cuentas el ministro Caballero es un representante del Gobierno socialista, y ya te he dicho muchas veces que del socialismo, en los umbrales del siglo XXI, no se pueden esperar milagros, porque no es más que una dictadura fiscal enmascarada, un sistema estatista, burocrático y empobrecedor, que se ha quedado obsoleto, anacrónico y desfasado. De todos modos, si te interesa mi opinión sobre las declaraciones del ministro Abel, te la daré en versos para que los publiques en el Diario, si lo estimas conveniente.

Nuestro amigo cumplió lo pactado, y al día siguiente nos dio una colección de estrofas, entre las que entresacamos las que a continuación reseñamos:

Es don Abel Caballero un socialista vidente, aunque tiene la desgracia de ser poco convincente.

Desde cómoda poltrona, con talante destemplado, se ensaña fosco contigo Santander-Mediterráneo.

Dice que no eres rentable y que no tienes futuro y lo afirma muy tajante con gesto feroce y duro.

Si elimina tus carriles no hace falta ser profeta para asegurar que tus trenes no pueden crear riqueza.

Es razón de Perogrullo la del prócer socialista, si así resuelve el problema Dios le quite de mi vista.

Porque sin ser adivino bien se puede asegurar que no genera riqueza el estatismo fiscal.

No se necesitan vates para decir recio y claro que el sistema socialista está «retro» y desfasado.

Tu porvenir será negro Santander-Mediterráneo mientras gobierne el «pesoe» caduco y anquilosado.

HAGA RENTABLE SU VIDEO CLUB



LAZOS VIDEO

MAYOR DE MAYORISTAS

Parque de las Avenidas, 5. Telf. 232300. Burgos.
Central Alda. Urquijo, 12. Telf. 4161888. Bilbao.

NECESITAMOS DISTRIBUIDOR

Con capacidad para comercializar nuestros quesos en Burgos y provincia.

Interesados dirigirse aportando datos de su comercial a: **QUESERIAS ENTREPINARES, S.A.**, Apartado 819 de Valladolid, teléfonos 983-232705 y 232706.

ATENCION

Agentes Propiedad Inmobiliaria

LOR & BEL

Importante promotora del ramo de la construcción, precisa **SUBDELEGADO EN EXCLUSIVA** en la zona de Burgos y Provincia para la venta de chalets prefabricados de hormigón armado.

Se requiere:

— Conocer a fondo el ramo de la construcción, dando prioridad a titulares A.P.I.

Se ofrece:

— Producto de gran calidad, con más de 1.000 chalets construidos.
— Importantes comisiones sobre ventas.

Interesados escribir a: **LOR & BEL**, Ercilla, 13-1.º. 48009. BILBAO.

OPOSICIONES CORREOS

- Convocadas 31-3-87
- Comenzamos dos turnos.
- Profesorado experimentado.
- Información y matrícula:

CEMYS. General Mola, 17-1.º

Montañismo, escalada, espeleología y la conservación de la Naturaleza


Asociación Ornitológica
«Félix Rodríguez de la Fuente»

En fechas tan señaladas como las comprendidas en el período vacacional de Semana Santa hay un factor que incide repentinamente, año tras año, en la extinción de algunas especies amenazadas.

La práctica de actividades ligadas a medios rupícolas como son el montañismo, la escalada o la espeleología, causan cada año innumerables pérdidas en los efectivos poblacionales de las rapaces que habitan los roquedos. El águila real o el alimoche son las especies más perjudicadas, y ven a menudo su puesta malograda por la práctica de estas actividades en su entorno. En una época tan crítica para su reproducción como lo es el mes de Abril, las molestias inciden de forma catastrófica. Un acercamiento o estancia prolongada en las inmediaciones de un nido provoca el abandono del lugar y la puesta irremediable se pierde.

La mayoría de las rapaces: grandes águilas, alimoches, cernícalos, lechuzas, etc., se encuentran incubando, muchas de ellas llevan un largo período de tiempo sobre sus huevos, y la mínima molestia las hace abandonar su reproducción de forma definitiva, o bien los embriones mueren por embriamiento.

El problema estriba en un desconocimiento general, por parte de la mayoría de montañeros, escaladores y espeleólogos, de la vida y costumbres de estos animales tan escasos. El trasiego, muchas veces con material de cordada, y el asentamiento prolongado a pie de los cortados rocosos o en su parte alta, es algo que no se debería hacer en estas fechas. Hay que tener en cuenta que la práctica to-

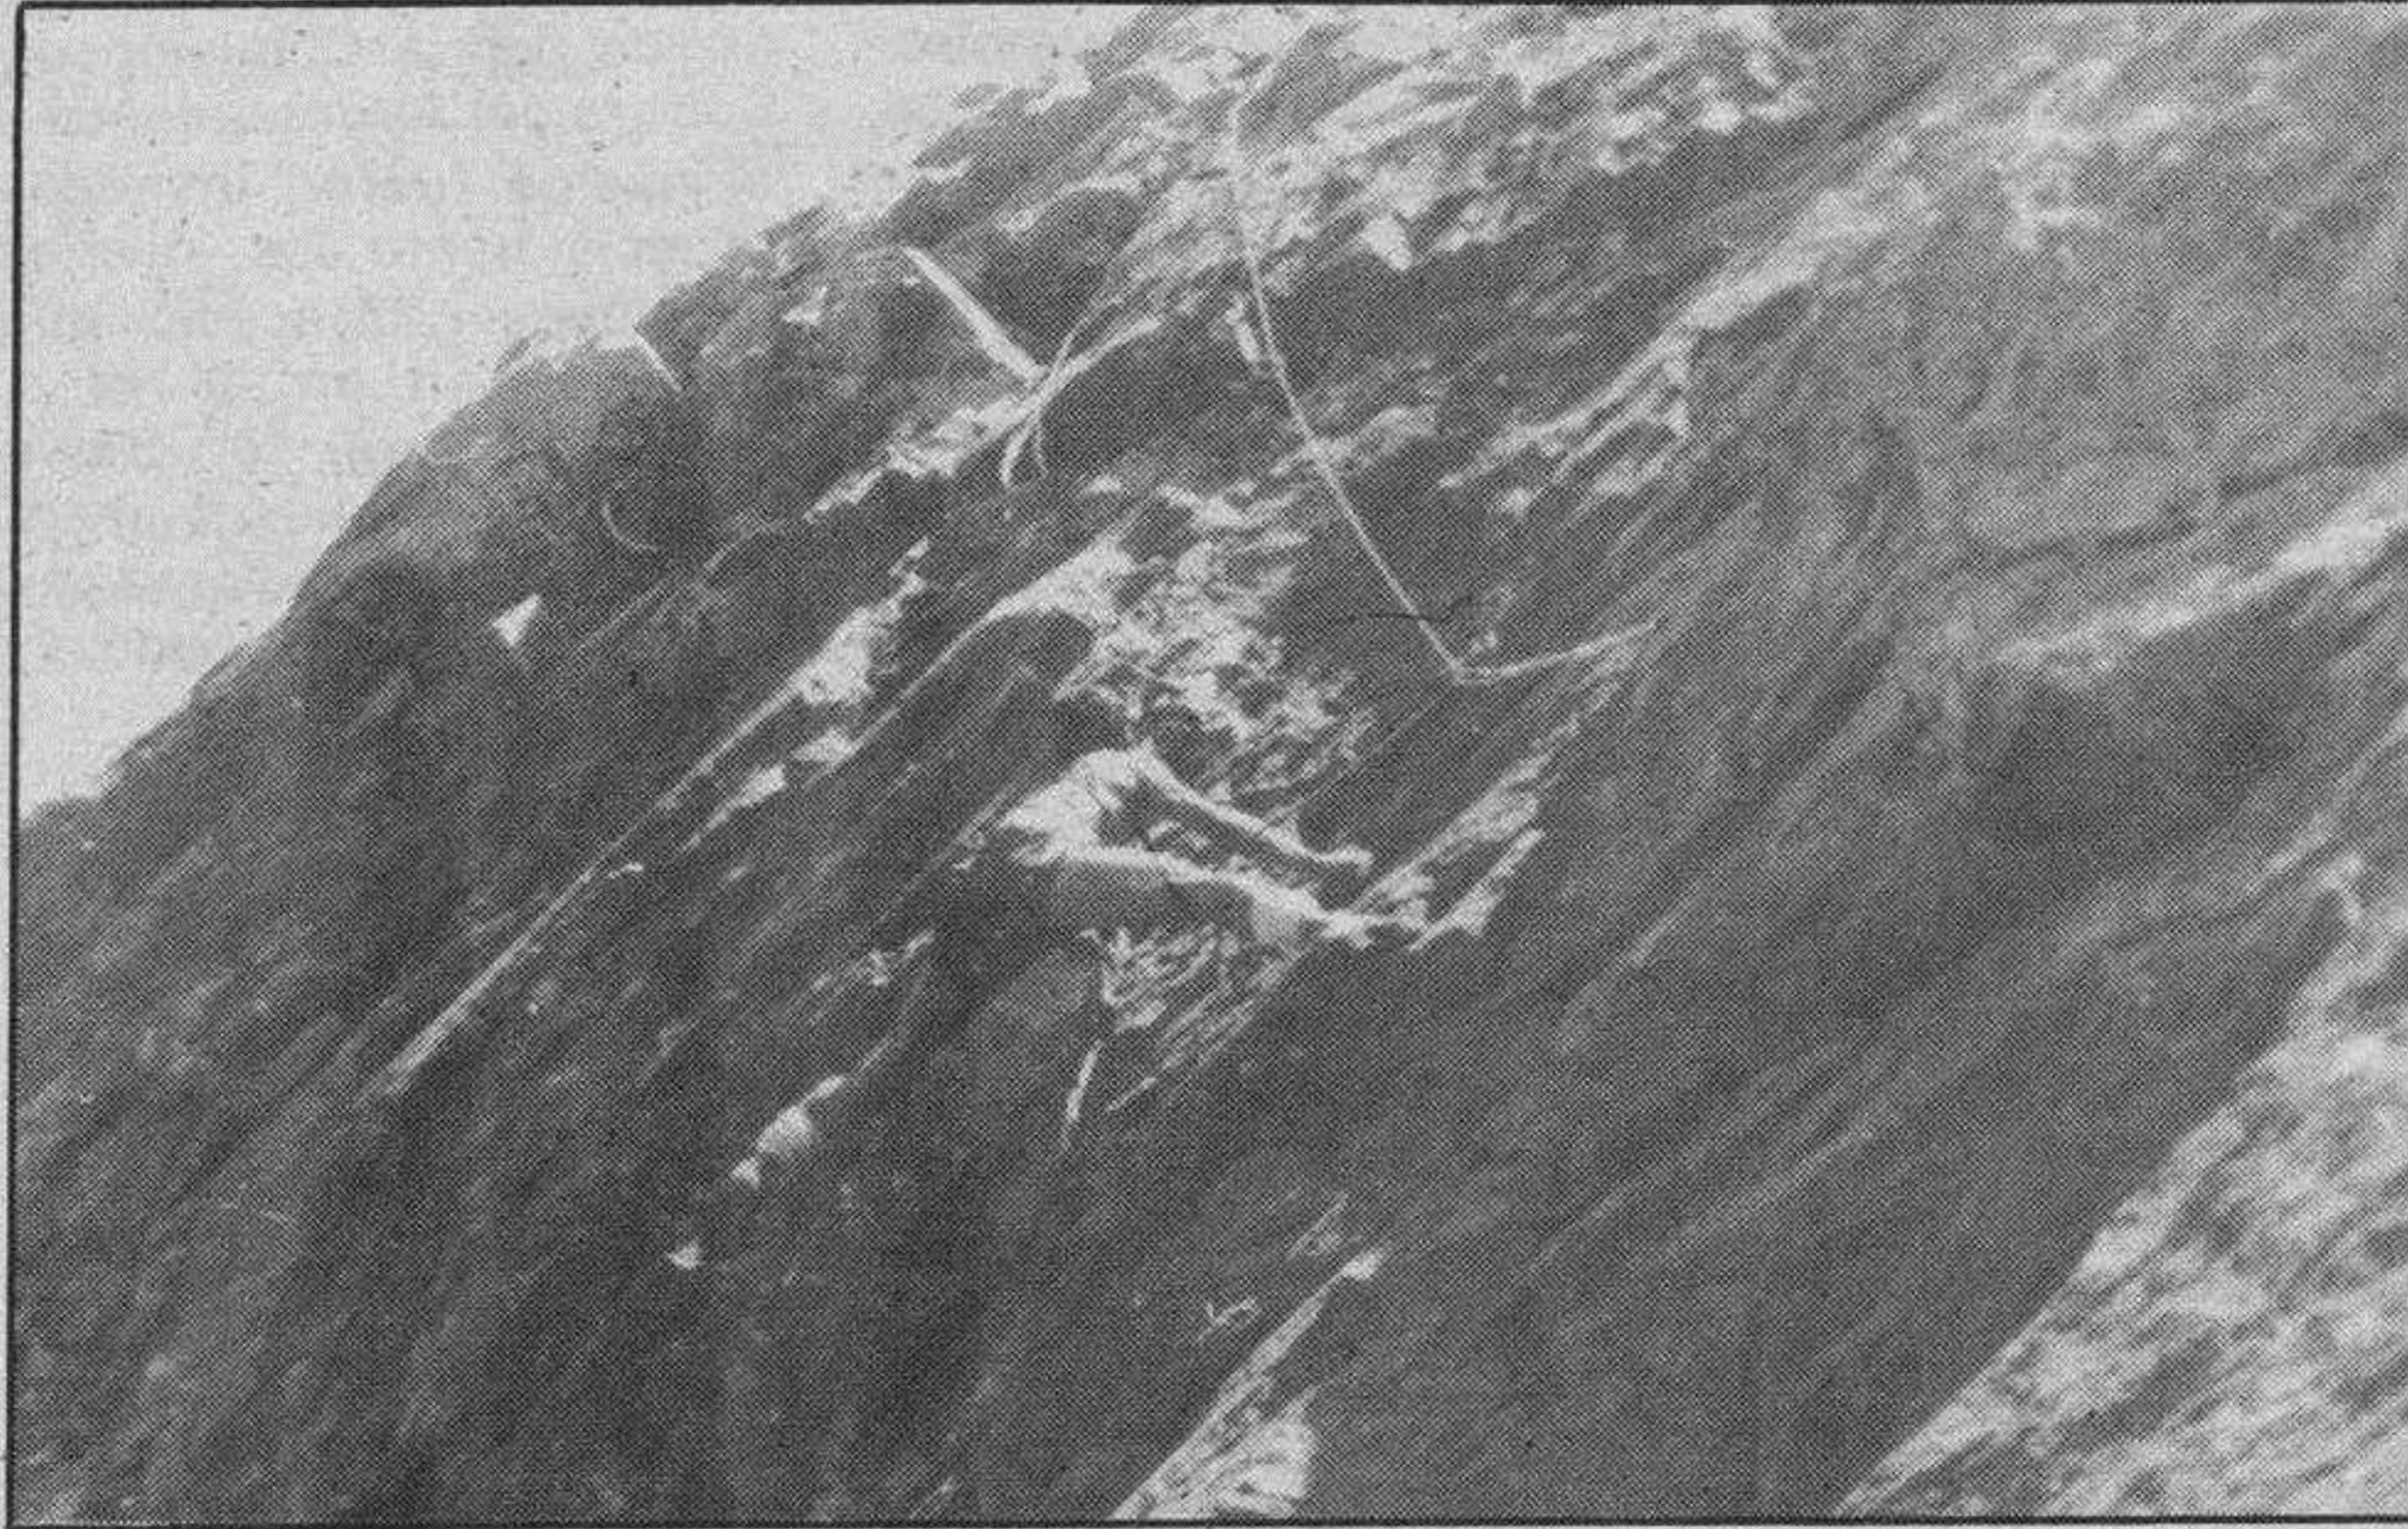

La práctica del montañismo y actividades con material de cordada en esta época, deberían prohibirse o bien realizarse en lugares expresamente concertados, con el fin de no perjudicar a nuestra fauna más escasa.

talidad de paredes rocosas de una altura un poco destacada, albergan cuando menos una pareja de cernícalos o lechuzas, y las escasas parejas de otras especies suelen ocupar roquedos tranquilos, que no han de ser perturbados bajo ningún pretexto y menos en una época tan delicada.

—Si en los meses de Enero y Febrero, las batidas de caza a pie de cortados, suponen a veces la pérdida total de puestas en las colonias de buitres, en esta época son un factor destacado el montañismo y la apertura de nuevas vías de escalada cerca de nidos sin que por lo general, ni siquiera se advierta su presencia por parte de los montañeros, al estar el nido en el interior de una oquedad. Repetidas veces se sorprende a personas con material de cordada en lugares que para ellos no albergan animales, y se descubre a estas especies, muy alejadas, esperando a que el lugar recobre su tranquilidad inicial. Con frecuencia se trata de personas o grupos de amigos, que se



Rapaces nocturnas, grandes águilas y buitres son seriamente perjudicados cuando la gente se acerca a las rocas donde nidifican.

inician por su cuenta, y realizan descensos o pequeñas prácticas en los sitios más diversos. Además, el creer que siempre se descubren a tiempo los animales de un lugar es una falta de sentido común, la mayoría de las veces son ellos quienes nos

descubren y desaparecen sin que lo advirtamos.

Tratándose generalmente (al hablar de montañeros, escaladores y espeleólogos) de personas muy vinculadas y sensibilizadas con el medio natural y su conservación, es lógico pensar que los más sensatos y respetuosos con la Naturaleza, moderan su actividad en esta época o eligen lugares que conocen a fondo, donde no ocasionan ninguna pérdida.

Por el contrario, a las minorías (que desgraciadamente siempre existen) que prodigan el egoísmo y sólo piensan en las satisfacciones que les proporciona realizar su actividad. —A esas minorías que no entienden, o no quieren entender, lo que supone la conservación de especies que llevan camino de desaparecer por la presión humana— recordar que la Ley llega a castigar con sanciones (valor cinegético) de hasta 800.000 pesetas por estropear puestas de aves amenazadas, además de una multa considerando los agravantes que pueden incidir.

CAJA DE AHORROS DEL CIRCULO CATOLICO

CHARLA · COLOQUIO

sobre el

Impuesto de la RENTA en la actividad agraria

Ponente:

D. Esteban Gutiérrez Mansilla
(Asesoría Fiscal Agraria)

Día: Mañana, lunes, 13 de Abril

LUGAR:

VILLADIEGO: Salón Círculo de Jubilados, a las 12 del mediodía.

MELGAR DE FERNAMENTAL: Salón Patronato, a las 5 de la tarde.

URBANIZACION

CALAS BLANCAS

TORREVIEJA (Alicante)



- ★ JUNTO A LA PLAYA
- ★ JARDIN PRIVADO
- ★ PATIO PARTICULAR
- ★ AMPLIAS ZONAS DE RECREO
- ★ (PISCINAS-PARQUES-RESTAURANTES)

PRECIO TOTAL VIVIENDA
2.559.000 PESETAS

FACILIDADES HASTA 15 AÑOS

Construye y vende:

CAJA TERRITORIAL DE MADRID

Delegación en Burgos:

SANTANDER, 6-2.º OFICINA N.º 1

☎ 26 90 77



PRIMER PREMIO NACIONAL VENTAS PASSAT

El pasado miércoles, día 8, en las instalaciones de AUTOMOBIA, S.A., se hizo entrega del Primer Premio Nacional de Ventas de PASSAT, al equipo de ventas de la citada concesión, consistente en viajes y estancia de una semana en Londres.

La fotografía recoge el momento en que don Peter Kane —Director de Operaciones Mercado Nacional WOLKSWAGEN-AUDI— en presencia de la dirección de AUTOMOBIA, S.A. hace entrega del premio.

El PSOE presenta su propuesta de atención hospitalaria en Aranda y la comarca

Aranda de Duero (Mery Varona). — La Agrupación local del PSOE presentó el pasado viernes su informe propuesta sobre la atención hospitalaria de Aranda y su comarca, que contempla alternativamente la rentabilización y reorientación del Hospital Santos Reyes, la integración de éste en el INSALUD o, caso de no ser posible esta solución, su integración en la Comunidad Autónoma. El mismo informe había sido presentado el miércoles al gobernador civil de Burgos, Manuel Peláez.

En el mismo informe el PSOE de Aranda considera que «el deterioro en que se encuentra actualmente el Hospital es producto de la indecisión y desidia de quien tiene que decidir», instando «a los que actualmente tienen el mandato popular de poder tomar decisiones en este tema, la adopción de medidas urgentes para solucionar, orientar y definir el futuro del Hospital Santos Reyes y la atención hospitalaria de Aranda y su comarca».

Leonisa Ull, que se encontraba acompañada de Gerardo Pinto y José Luis Simón, declaró que la Agrupación socialista opina que es el doctor Valverde quien «interfiere el buen funcionamiento del Hospital» y que a través de conversaciones con especialistas y personal del centro concilian que muchos de ellos habían tenido que irse por no poder trabajar con dicho médico, dificultades que se estaban dando ahora mismo y que, a juicio de la señora Ull, deberá solucionar el presidente de la Junta de Patronato, «aunque sea desagradable», porque entretanto, «no se saneará». La Agrupación socialista considera, de otro lado, que la problemática situación del Hospital está repercutiendo en la atención sanitaria general ya que al no poder contar con los servicios del centro, poniendo como ejemplo la rehabilitación, provocaban la saturación y las largas listas de espera del ambulatorio, que era calificado como proble-

ma grave. Por otra parte, la representación socialista entendía que «mientras no se normalice la situación del Hospital y éste deje de ser funca particular de tres o cuatro personas» cualquier otra solución no será sino un parcheo, a la vez que haría público su reconocimiento al INSALUD que estaba enviando especialistas jóvenes que llegan con una preparación actualizada.

El informe presentado por el PSOE recoge datos referidos al área de influencia de Aranda, con una población estimada de 70.000 habitantes, de los que un 95 por ciento está afiliada a la S.S. y un 14 por ciento tiene más de 65. Ello permite establecer unas previsiones de demanda asistencial hospitalaria de 5.460 ingresos y 17.500 consultas/año y 28 urgencias/día. En el capítulo de conclusiones se señala que las características de esta comarca precisan de una atención hospitalaria a través de un Hospital General Básico ubicado en la cabecera de zona, a cuyo fin podrían utilizarse las instalaciones del Hospital Santos Reyes.

Por lo que se refiere a las propuestas presentadas, la rentabilización y reorientación del Hospital, primero de los pasos a seguir, supondría el nombramiento de un director-gestor, la revisión del concierto con el INSALUD, la actualización de tarifas a efectos de equilibrar ingresos-costes y la revisión de plantillas de

personal y elaboración de un reglamento de régimen interior que regule el funcionamiento. La integración del Hospital en el INSALUD se presenta como una medida racional que conllevaría la reorientación a un Hospital general Básico como parte integrante del área de salud, y la gestión total por parte del INSALUD, aunque el Patronato conservaría la titularidad sobre el edificio y bienes del Hospital. En cuanto a la integración en la Comunidad Autónoma es una medida alternativa que se contempla para el supuesto de que la integración en el INSALUD no pudiera producirse o no fuera deseada por las asociaciones y entidades representativas del pueblo de Aranda.

Leonisa Ull declaraba que las únicas condiciones precisas para que estas propuestas pudieran acometerse es que así lo aceptara el Patronato y lo acordara con el INSALUD, añadiendo que probablemente el gobernador civil acudiría a Aranda en la semana comprendida entre el 20 y el 26 de este mes, para tratar con las autoridades locales de este tema.

Nueva orden de desalojo de la vaquería de Moratín

El alcalde firmaba el pasado día 6, una orden de desalojo de los animales todavía existentes en la antigua vaquería de la calle Moratín en la que, de acuerdo con la misma orden, quedan una oveja y sus crías, una vaca y una yegua, concediendo un plazo de 48 horas para la ejecución del desalojo con la advertencia de que, caso contrario, éste se realizaría por la Policía Municipal.

La propietaria del establecimiento, doña Carmen Illera, a quien acompañaba su hijo, convocaban en la tarde del viernes una rueda

de Prensa, en presencia de un miembro de la Asociación de Vecinos Ferial Bañuelos, Paulino García, en la que afirmaban que los animales que se guardan permanentemente en la antigua vaquería, la vaca y la yegua, no producen molestias y, en todo caso, en las mismas circunstancias se hallan varias decenas de labradores de Aranda, que guardan en dependencias situadas en el casco urbano los animales utilizados en las tareas de labranza.

La señora Illera aseguró que en su caso estaba siendo víctima de una persecución desmedida de un reducido número de vecinos, extremo que era desmentido por el representante vecinal quien recordaba que el desalojo de las vaquerías es consecuencia de una moción presentada hace más de tres años por el grupo municipal comunista y que, en todo caso, no se comprende cómo las instancias municipales no se han adelantado a hacer cumplir la ley en esta materia en este caso, y en cualquiera otro que pudiera estarse produciendo en Aranda. La propietaria de la antigua vaquería aseguraba que la oveja y lechazos serían desalojados estos días, la yegua es utilizada para la labranza y la vaca para el consumo de leche propio. Al tiempo anunciaba su intención de dar a conocer la relación de propietarios que poseen animales de tiro, de cerda o de ovino en el casco urbano si el alcalde no reconsideraba el cumplimiento de la orden de desalojo firmada. Orden que, por otra parte, no se había ejecutado a pesar de haber transcurrido con creces el plazo concedido.

Magnífico concierto de Teresa Verdera y Juana Peñalver

La soprano Teresa Ver-

dera cosechó entusiastas aplausos en el concierto ofrecido el viernes en el salón de actos del Conservatorio, en el que fue acompañada al piano por Juana Peñalver.

El acto había sido organizado por la Comisión de Cultura del Ayuntamiento y al mismo fueron invitados especialmente los jóvenes arandinos y franceses que participaban en el intercambio cultural con Salón de Provence, quienes abandonaban la población a primeras horas del sábado.

Nueva exposición de Néstor Sanmiguel en A Ua Crag

Néstor Sanmiguel inauguraba ayer en la sala A Ua Crag una nueva exposición, que podrá ser visitada hasta el próximo día 2 de Mayo. La presentación de la muestra corre a cargo de Ramón Valladolid, quien expresa en el catálogo que detrás de esta exposición «hay un artista valiente que le preocupa por encima de otras consideraciones, transmitir su enorme lujuria creativa».

La procesión de la Borriquilla en el inicio de la Semana Santa

Con la procesión de la entrada de Jesús en Jerusalén más conocida como de la Borriquilla, se inicia oficialmente la Semana Santa en Aranda.

La procesión tiene un acompañamiento eminentemente infantil como corresponde a la historia del paso procesional. Este fue adquirido en los primeros años de la década de los cincuenta por cuestación entre los escolares de la población que pasaban a ser automáticamente miembros de la cofradía entonces fundada, encargándose cada colegio de percibir las cuotas de los socios y de organizar la procesión cada

Domingo de Ramos. Tras la aprobación de la nueva Constitución española, que consagraba la libertad de cultos en España, los claustros de los centros docentes decidieron suprimir esta fórmula de cobro y, en consecuencia, la cofradía cesa como tal el año 1979.

Por acuerdo de las parroquias la procesión parte cada año de una distinta, saliendo en esta ocasión de Santa María con organización de ésta y de la cofradía del Santo Entierro. Recorrerá la calle Rodríguez de Valcárcel, Plaza Mayor, Cuesta de los Frailes, Jardines de don Diego, Plaza de la Virgencilla, Plaza de San Francisco para terminar en la iglesia de la Vera Cruz.

Agenda:

Farmacia de guardia. — Doña María Luisa Arribas, Plaza Mayor, 18.

Radiocadena Aranda. — 06,00: 08,00: Minusval. Sin barreras. 09,00: La buena noticia. 09,15: Lo que hay que oír. 11,00: Pop domingo. 12,00: Lo que hay que oír. 13,00: En acción. 14,00: Informativo dos. 14,30: Radiocadena deportes. 15,00: Estadio pop. 19,00: Especial hora deportiva. 21,00: Fiesta. 22,00: Musical. 23,00: Última edición. 23,30: El pupitre loco. 03,00: Radiotransporte.

Radio Aranda-SER. — «La voz de la Ribera». F. M. 87,8 MHz. Estéreo. — 8,00 Noticias-Matinal; 8,30 Sala de conciertos; 9,00 Espacio religioso y santa misa; 10,00 «Aranda que no pare»; 11,30 En marcha; 11,45 La Ribera paso a paso; 12,00 El Gran Musical; 13,00 Super ventas L. P.; 14,30 Informativo de las dos y media; 15,00 Música y deportes. Incluye carrusel deportivo de la SER; 20,00 Informativo de las 20,00; 20,30 Sigue la fiesta; 22,00 Informativo de las 22,00; 22,30 Coplas de mi SER; 23,00 Hora 25; 23,30 Deportes; 1,00 Los toros; 3,00 De la noche a la mañana.

A cada hora en punto, boletines informativos.

FLUTERMA, S.A.

Instalaciones y Servicios Térmicos (Calefacción, Climatización, Agua Caliente, etc.).

PRECISA PERSONAS DISPUESTAS A TRABAJAR DE MANERA PERMANENTE

Objeto:

Ofrecer servicios y obras a personas y entidades seleccionadas y contactarlas de antemano.

Requiere:

Conocimientos específicos de los sectores señalados, honradez y dinamismo.

Ofrece:

Buenas condiciones económicas, apoyo publicitario, formación y plan de trabajo.

Régimen:

Dedicación exclusiva o a tiempo parcial colaboradores, contratos administrativos, agentes, etc., etc.

Interesados enviar CURRICULUM VITAE a:

General Vigón, 7.
09004. BURGOS.

¡GANADERO!

ESTA VD. EN LA EPOCA DE Luchar CONTRA LOS PARASITOS DE SU GANADO ELIMINELOS UTILIZANDO


QVABAZEN

EL UNICO ANTIPARASITOS INTERNO EFECTIVO CONTRA:

— VERMES DIGESTIVOS, PULMONARES Y DEL HIGADO

DESPARASITANDO VD. CONSIGUE:

- MEJOR SALUD DEL GANADO
- AUMENTO DE PRODUCCION CARNICA
- AUMENTO DE PRODUCCION LACTEA

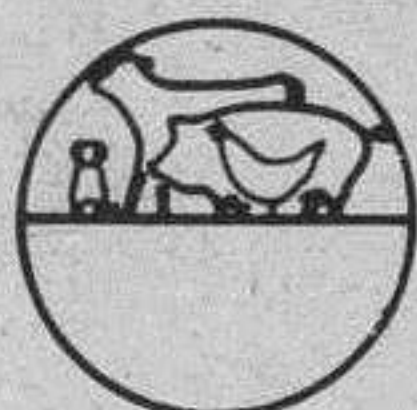

una compañía SmithKline

SmithKline División Veterinaria

P. de la Castellana 83-85 planta 11. Telf. 455 51 44 - 28046 Madrid

Distribuidor en Burgos: A. Marijuán.

Calle San Francisco, 147. Teléfono 22 17 51



**SERVICIO DE DESARROLLO URBANO
AYUNTAMIENTO DE BURGOS**

INFORMACION PUBLICA

El Excmo. Ayuntamiento Pleno, en sesión celebrada el día 3 de Abril de 1987, ha aprobado inicialmente el Proyecto de Modificación de la Delimitación del Área de Actuación S-16, promovido por Félix Sánchez Reuerto y otro, que comprende una superficie total de 27.281,0 m.², cuyos límites son los siguientes:

Norte: Una línea quebrada, formada por las traseras de las casas de la calle Romanceros, números 20 hasta el número 48, en este último número, quiebra verticalmente hasta la acera de la calle Romanceros, la continúa y empalma en tramo curvo de la carretera del Vertedero, hasta el Camino de Carcedo.

Sur: Por una línea ligeramente curva y con un pequeño quiebro, con el límite de las expropiaciones efectuadas para la ejecución de la autovía, en el tramo que va, desde el Camino de Carcedo a la calle Anselmo Salvá, en todo su recorrido, salvo en el extremo lindante al Camino de Carcedo, que permanece la delimitación en su estado inicial.

Este: Está formado por una línea sensiblemente recta, situada sobre el Camino de Carcedo, en el tramo comprendido entre el Camino del Vertedero y la autovía.

Oeste: En línea recta con traseras de las casas números 1, 3 y 5 de la calle Anselmo Salvá y calle Cervantes.

El Proyecto, junto con el acuerdo de aprobación inicial, se somete a información pública por término de 15 días, al objeto de que cualquier persona interesada pueda formular las alegaciones que tenga por conveniente.

La documentación aprobada se halla expuesta en la sede del Servicio de Desarrollo Urbano, Avenida del Cid, número 3, en días y horas hábiles.

El Alcalde,
José María Peña San Martín

 LOTERIA NACIONAL		SORTEO DEL DIA 11 DE ABRIL DE 1987 Diez series de 100.000 billetes cada una				SORTEO 15 87	Lista acumulada de las cantidades que han correspondido a los números premiados, clasificados por su cifra final Estos premios podrán cobrarse hasta el día 11 de julio de 1987, INCLUSIVE								
		0	1	2	3	4	5	6	7	8	9				
Números	Pesetas	Números	Pesetas	Números	Pesetas	Números	Pesetas	Números	Pesetas	Números	Pesetas	Números	Pesetas	Números	Pesetas
51491....2.000.000		56500.....110.000	56501.....100.000	56502.....100.000	56503.....100.000	56504.....100.000	56505.....100.000	56506.....110.000	56507.....100.000	56508.....110.000	56509.....100.000	56510.....110.000	56511.....100.000	56512.....100.000	56513.....100.000
56520.....110.000	56521.....100.000	56522.....100.000	56523.....100.000	56524.....100.000	56525.....100.000	56526.....110.000	56527.....100.000	56528.....110.000	56529.....100.000	56530.....110.000	56531.....100.000	56532.....100.000	56533.....100.000	56534.....100.000	56535.....100.000
56540.....110.000	56541.....100.000	56542.....100.000	56543.....100.000	56544.....100.000	56545.....100.000	56546.....110.000	56547.....100.000	56548.....110.000	56549.....100.000	56550.....110.000	56551.....2.280.000	56552.....20.000.000	56553.....2.280.000	56554.....100.000	56555.....100.000
56560.....110.000	56561.....100.000	56562.....100.000	56563.....100.000	56564.....100.000	56565.....100.000	56566.....210.000	56567.....100.000	56568.....160.000	56569.....100.000	56570.....110.000	56571.....100.000	56572.....100.000	56573.....100.000	56574.....100.000	56575.....100.000
77890.....110.000	77891.....100.000	77892.....100.000	77893.....100.000	77894.....100.000	77895.....100.000	88415.....2.000.000	81486.....2.010.000								
Terminaciones	Terminaciones	Terminaciones	Terminaciones	Terminaciones	Terminaciones	Terminaciones	Terminaciones	Terminaciones	Terminaciones	Terminaciones	Terminaciones	Terminaciones	Terminaciones	Terminaciones	Terminaciones
0.....10.000	631.....100.000	282.....200.000 672.....100.000	073.....100.000 733.....100.000		145.....100.000	416.....110.000 566.....110.000 766.....110.000 6.....10.000	367.....200.000 617.....100.000	288.....110.000 868.....160.000 68.....80.000 8.....10.000							

PREMIOS ESPECIALES	FRACCION	SERIE	PREMIO ACUMULADO	POBLACION
92.000.000 Ptas.	2.º	1.º	100.000.000	VIGO
Núm. 77868	7.º	2.º	100.000.000	VIGO
PRIMER PREMIO	9.º	4.º	100.000.000	VIGO
	4.º	6.º	100.000.000	VIGO
	2.º	10.º	100.000.000	SEVILLA

Sala de Exposiciones de la Casa de Cultura
14 PINTORES, DIBUJOS Y GRABADOS
 3 al 15 de Abril
 JUNTA DE CASTILLA Y LEON
 Consejería de Educación y Cultura

CICLOMOTOR Mobylette
 Más calidad por menos precio
Serventa
 Merced, 19

La moda de **PRIMAVERA**
 hecha calidad
 Incluso para niños



CADENA marvi y nati

LOS PRECIOS MAS BAJOS DE BURGOS


CAMPAÑA VISION INFANTIL
OPTICOS - OPTOMETRISTAS BURGOS
 Colaboran y Patrocinan la Campaña Marzo-Abril 1987.

OPTICA ALVAREA ATIENZA, Santander, 7. Burgos.
 OPTICA CIENTIFICA BURGALESA, Avda. del Cid, 14. Burgos.
 CENTRO DE CONTACTOLOGIA BURGALÉS, Madrid, 2, piso 1.º. Burgos.
 CENTRO OPTICO CABRERA, Avda. del Cid, 3, piso 2.º. Burgos.
 CENTRO OPTICO GAMONAL, Fco. Grandmontagne, 19. Burgos.
 OPTICA IZAMIL, Lain Calvo, 28. Burgos.
 OPTICA MIJANGOS, Almirante Bonifaz, 4. Burgos.
 OPTICA UNSAIN, Espolon, 8. Burgos.

Padres:
 ¿Habéis llevado a vuestros hijos este año al óptico? La visión es decisiva en los estudios, el desarrollo y el bienestar infantil.

Es un consejo de los Opticos - Optometristas

Crónica política

Las elecciones de Junio

Pedro Altares

Madrid (Colpisa). — El Consejo de ministros del viernes aprobó definitivamente la fecha del 10 de Junio para la celebración de las elecciones municipales y para el Parlamento Europeo en toda España, para trece de las diecisiete autonomías. Dos, tres, en Canarias, cuatro, porque también se eligen a los cabildos insulares, papeletas de voto tendrán que depositar en las urnas los electores. Un hecho, la profusión coincidente de varios comicios, que no tiene muchos precedentes en las democracias occidentales y que da idea de la complejidad, verdaderamente notable de nuestro sistema político.

La experiencia, de entrada, de la multiplicidad de las distintas instancias a elegir, que se unen a un mapa político bastante más desmenuzado que en ocasiones anteriores, hacen del próximo día 10 de Junio una fecha, amén de importante, de enorme interés sociológico.

Veremos, por ejemplo, si la multiplicidad de la oferta política, tanto en partidos como en instancias políticas a elegir, retrae o estimula a los electores, si les aturde o existe auténtico discernimiento y si la variedad facilita la dispersión del voto por encima de las hasta ahora grandes fidelidades a unas siglas y a unas ideologías. En las comunidades donde las elecciones autonómicas se han celebrado convocatorias únicas (Cataluña, Euskadi y Galicia), sus resultados también lo han sido, despegándose notablemente de los obtenidos en las legislativas y en las municipales.

Por el contrario, cuando han coincidido municipales y autonómicas (todas las demas autonomías, excepto en Andalucía, las únicas celebradas al tiempo que las legislativas pasadas), aquéllas han coincidido y arrastrado de las segundas. De hecho, en este caso, y especialmente las autonomías uniprovincias (que son siete más Baleares), la sensación del elector ha sido la de estar votando lo mismo en dos papeletas. Con la introducción en este esquema de las elecciones para los 60 diputados para el Parlamento Europeo, es evidente que se rompe este sentido unívoco. Puede entrar, por primera vez, un juego de compensaciones que puede demostrar el peso específico o el tirón electoral, específicamente personal, de algunos líderes. Sería el caso, concretamente de Fernando Morán, de Manuel Fraga, y de Adolfo Suárez, si se confirma que éste encabezaría las listas europeas de su partido. Y también, en otro nivel, de Juan María Bandrés, un político que puede arrastrar muchos votos juveniles en toda España. En cualquier caso, es evidente que el 10 de Junio próximo va a exigir una gran variedad de lecturas políticas y sociológicas. Discutiblemente, la fecha impuesta por el Gobierno es favorable, pero eso facilita el acudir a las urnas. Lo que tiene sus ventajas. Los 18 días de campaña deben de ser suficientes para aclarar a los españoles el diverso y profuso menú que se les ofrece, aunque no es fácil, pero no cabe duda de que, por muchos conceptos, estamos ante una de las fechas más fascinantes del calendario electoral español desde la reinstauración de la democracia.

La guerra comercial, fue la protagonista del encuentro entre delegaciones de la CEE y del Congreso USA

Madrid (Efe). — La denominada guerra comercial entre los Estados Unidos y la Comunidad Europea y la necesidad de potenciar un foro de diálogo entre ambas comunidades protagonizaron los discursos de la ceremonia inaugural del XXVIII Encuentro de las delegaciones del Congreso norteamer-

cano y del Parlamento Europeo. El Salón Internacional del Congreso de los Diputados fue el escenario de la inauguración de estas jornadas, que se desarrollarán hasta el próximo martes, y a las que asisten representantes de las Cámaras legislativas estadounidense y europea.

El ministro de Asuntos Exteriores español, Francisco Fernández Ordóñez, abrió el turno de intervenciones con un discurso en el que, tras manifestar el placer que suponía para España ser la anfitriona de este encuentro, ensalzó los distintos momentos de la historia que ha ido uniendo a ambas comunidades.


Reconoció, sin embargo, que diversos acontecimientos han puesto en peligro las relaciones, «ya que —señaló— si lo que nos une es mucho, también hay que reconocer la existencia de factores centrífugos que hacen que en ocasiones nuestros intereses diverjan».

Fernández Ordóñez subrayó en su intervención el papel que juega España en las relaciones entre Europa y EE.UU., y afirmó que «España es hoy un país con un enorme potencial de dinamismo, de creatividad y cuya esperanza es una esperanza solidaria».

El presidente del Parlamento Europeo, Sir Henry Plumb, destacó en su discurso la paradoja que supone que los Estados Unidos, «el nuevo mundo» celebre los doscientos años de su fundación, «mientras que Europa, el viejo mundo, celebra su 30 aniversario».

«Nosotros en Europa —dijo— estamos intentando crear nuestros propios Estados Unidos de Europa, pero parece ser que vamos a tener que esperar un poco para que el Acta Única riga nuestra comunidad».

Plumb afirmó que, sin embargo, existen divergencias entre los Estados Unidos y Europa y aseguró que

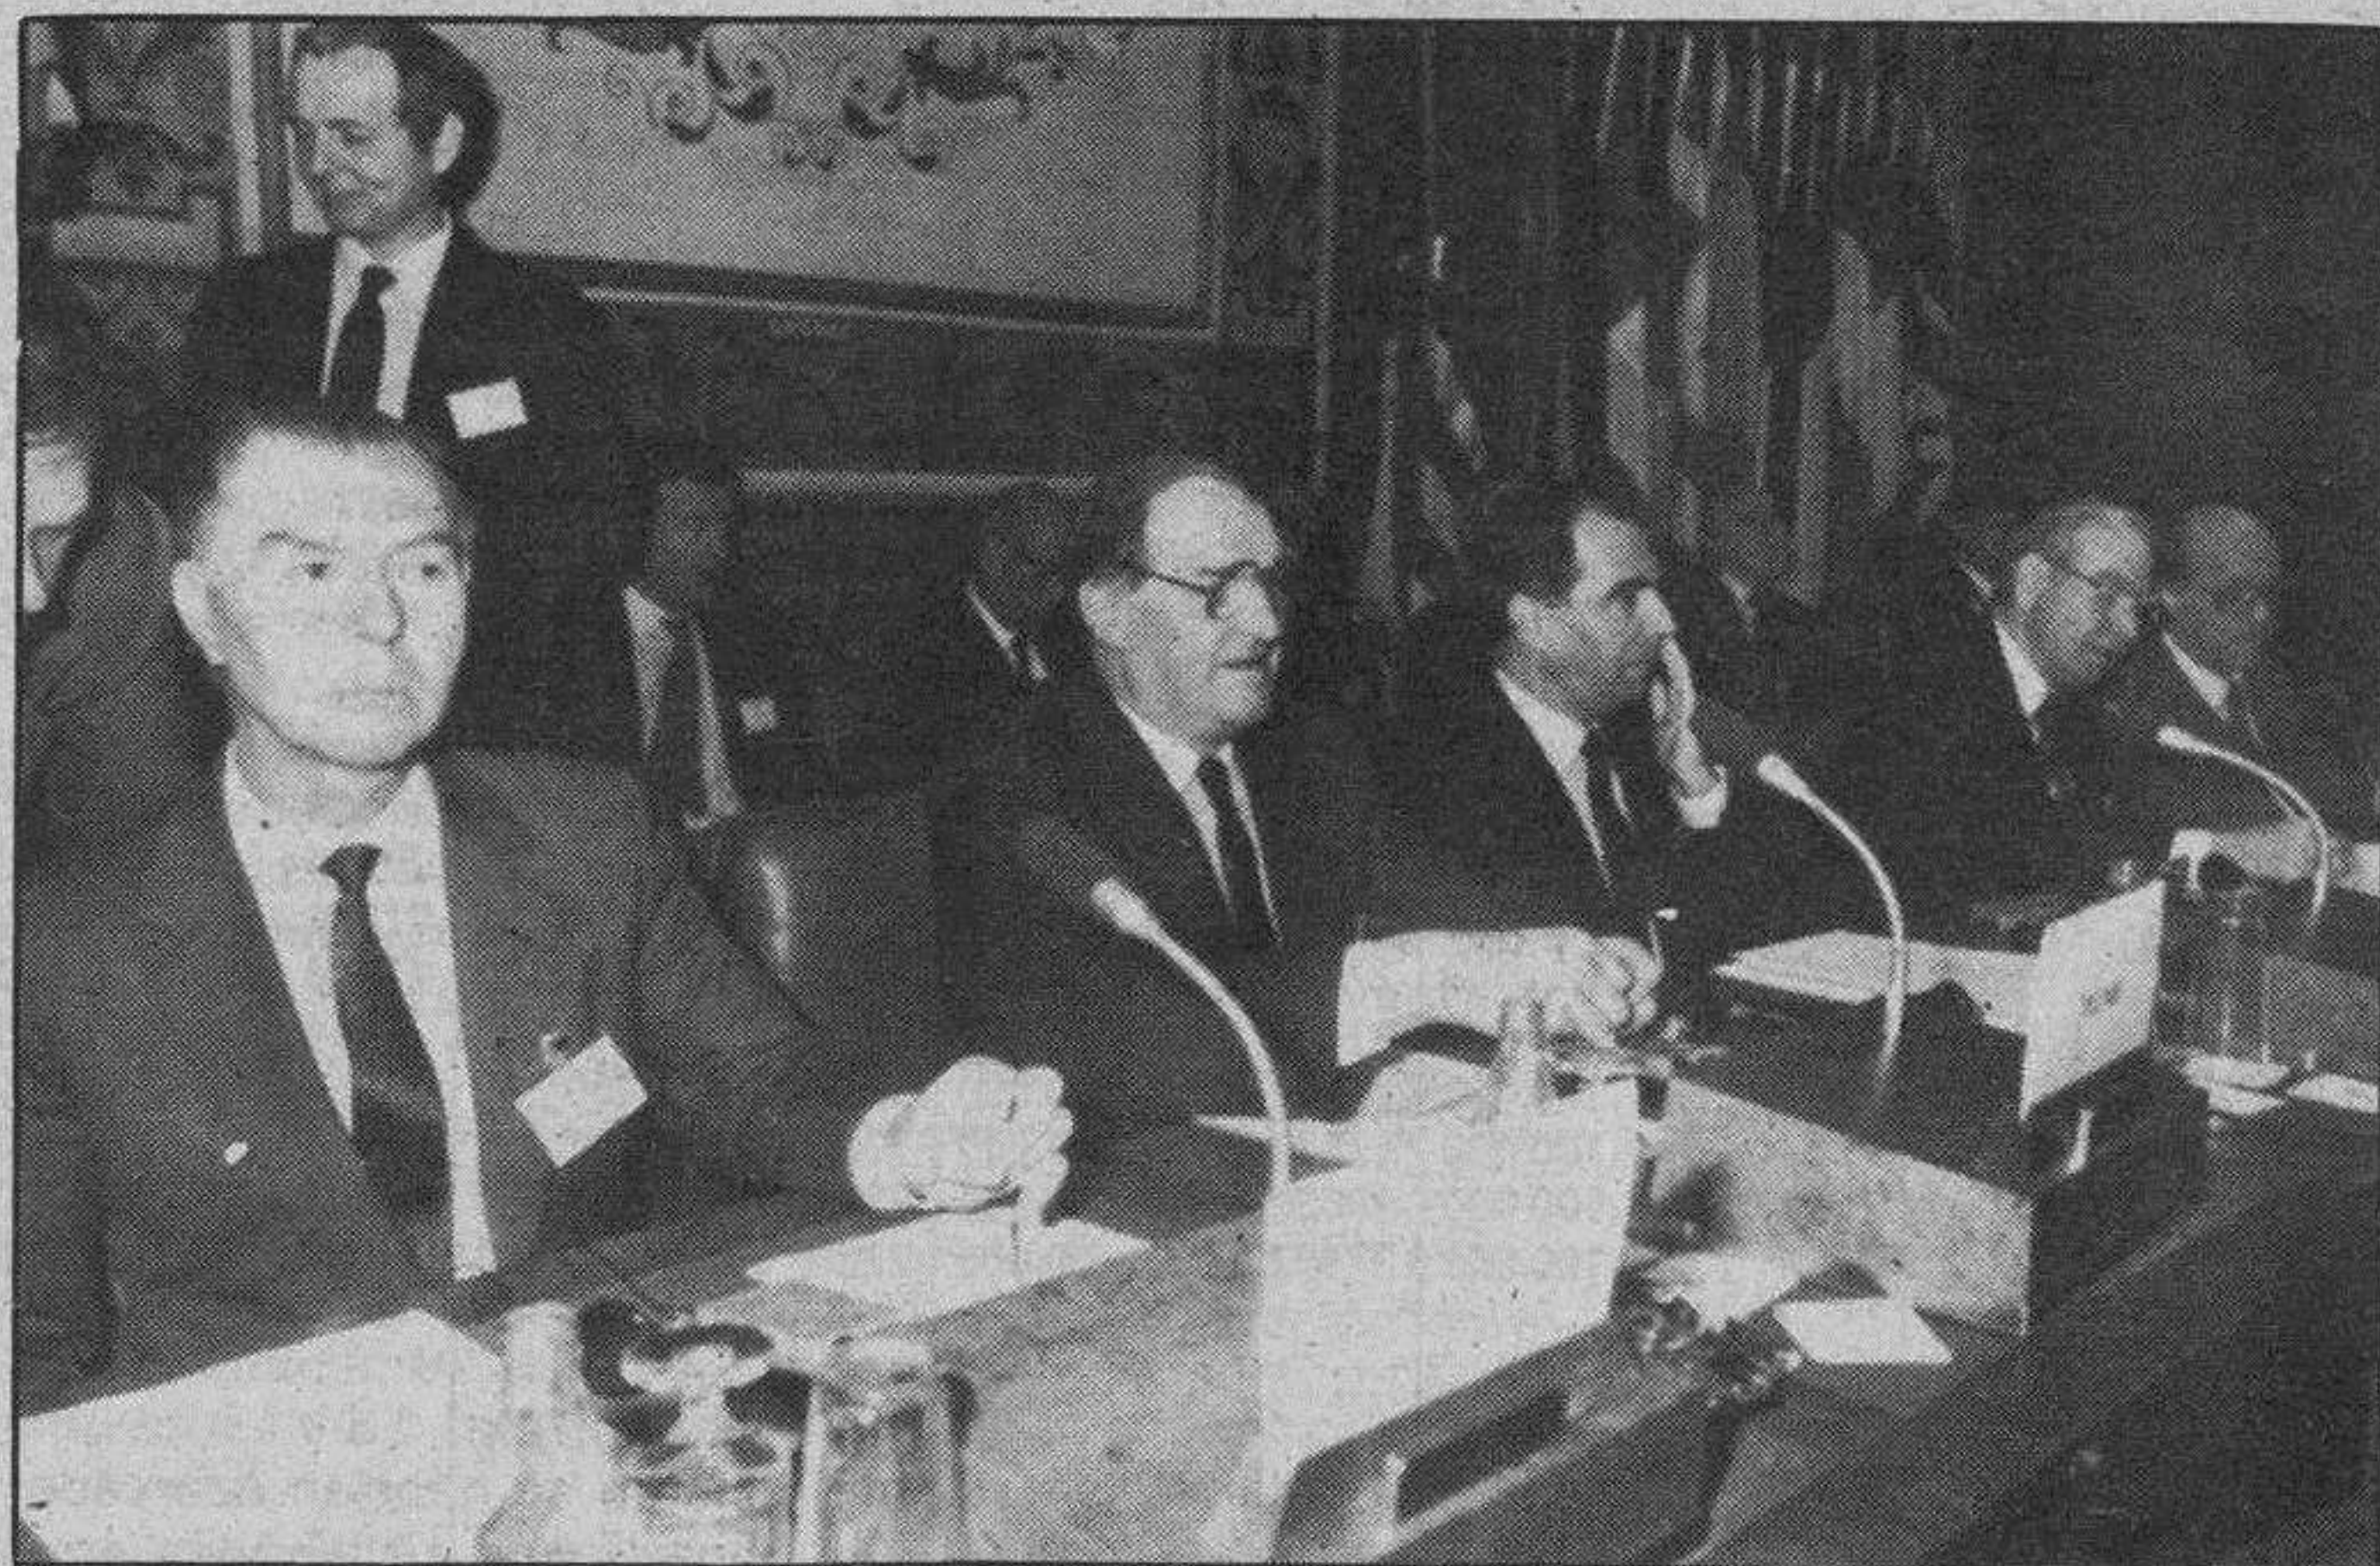

El vicepresidente del Parlamento de Europa, Leo Tindemans; el presidente, Henry Plumb; el presidente del Congreso de los diputados español, Félix Pons; el congresista norteamericano Wright y el ministro español de Asuntos Exteriores, Francisco Fernández Ordóñez, durante las jornadas de trabajo iniciadas ayer entre representantes del Parlamento Europeo y una delegación del Congreso norteamericano, para tratar asuntos bilaterales.

con la denominada guerra comercial «no gana nadie». «Hay que evitar medidas de proteccionismo —añadió— y tenemos que trabajar sobre la base de la equidad y en el marco de los acuerdos del GATT».

Al igual que el resto de los ponentes, Plumb, se lamentó por la falta de un auténtico foro de debate entre las dos comunidades donde se aborden los problemas comerciales y de defensa.

El «speaker» de la Cámara de Representantes Estadounidense, Jim Wright, trató también en su discurso las relaciones comerciales e informó de que el Congreso norteamericano debatirá el próximo mes el dé-

ficit comercial de los Estados Unidos.

«Nuestro programa legislativo —dijo— no va a consistir en este tema en suspender las importaciones, sino en promover las exportaciones. Queremos que Europa trate nuestros productos como nosotros tratamos los suyos».

Señaló que Europa está siendo un ejemplo de como los conflictos se pueden resolver sin guerras y afirmó que si se alcanza con éxito la construcción de Europa «esto supondrá una ayuda para la construcción de puentes de cooperación».

El presidente del Consejo de ministros comunitario, Leo Tindemans, fue quien

tuvo palabras más duras hacia la postura estadounidense en sus relaciones comerciales con Europa.

Tindemans dijo que a los europeos «nos resulta muy difícil aceptar los enfoques de Estados Unidos cuando aparecen los conflictos» y señaló que si en EE.UU., existe preocupación por su déficit comercial, «en Europa preocupa la respuesta norteamericana».

«Si se amenazan nuestros intereses legítimos —agregó— no nos va a quedar otra salida que aplicar las disposiciones del GATT».

Félix Pons, presidente del Congreso, fue el encargado de dar por terminada la sesión inaugural

El ministro de Exteriores sueco llega hoy a Madrid

Madrid (Efe). — El ministro de Exteriores de Suecia, Sten Andersson, llega hoy a Madrid, invitado por su colega español Francisco Fernández Ordóñez.

El viaje de Andersson se inscribe en el marco de visitas de personalidades de ese país nórdico a España con el que mantiene buenas relaciones.

Olof Palme, primer ministro sueco, asesinado el 28 de Febrero del pasado año, realizó una visita oficial a España en 1984 y, en 1985, el presidente del Gobierno español, Felipe González viajó a Estocolmo también en viaje oficial.

Felipe González asistió un año después en la capital sueca a los funerales de Olof Palme, con quien le unía una gran amistad.

Sten Andersson tra-

tará probablemente en sus conversaciones en Madrid de la situación internacional y las relaciones entre España y Suecia, en las que existen una serie de tratados bilaterales sobre cooperación en materia astrofísica, un convenio sobre Seguridad Social y otro sobre Comercio de productos agrícolas.

Existen también dos acuerdos más recientes sobre cooperación en proyectos de Defensa, suscritos en 1985 por los Gobiernos de Madrid y Estocolmo.

La OTAN, el conflicto árabe-israelí, la situación en el Tercer Mundo donde Suecia tiene un peso importante, Centroamérica y Contadora, grupo que el Gobierno de Estocolmo apoya, serán probablemente otros temas que abordará Andersson durante su visita.

Las autoridades suizas no creen que la colección pictórica «Von Thyssen» se instale en España

Lugano (Suiza) (Efe). — La falta de sitio para exponer e incluso guardar su amplia colección de cuadros y obras de arte obligó al barón Heinrich von Thyssen-Bornemisza, considerado el hombre más rico de Suiza, a sugerir la posibilidad de préstamos de algunas de ellas a otros países como España.

Las autoridades helvéticas están convencidas de que la colección completa que el barón posee en su residencia museo de Villa Favorita, situada a orillas del lago de Lugano, en el cantón del Ticino fronterizo con Italia, una de las más importantes del Mundo, nunca saldrá definitivamente del país.

Algunas fuentes afirman que el padre de Von Thyssen, iniciador de la colección, estableció un contrato o acuerdo con los responsables gubernamentales en tal sentido.

«El barón quiere construir una nueva pinacoteca porque tiene muchos cuadros almacenados, necesita los permisos adecuados y si no tiene problemas financieros considera que el erario público debe ayudarle,

algo en lo que no deja de tener razón pues las exposiciones que organiza atraen a miles de visitantes que dejan dinero en las arcas cantonales», según un portavoz del Departamento federal de Cultura.

Von Thyssen desea, al parecer, especialmente resolver el problema del espacio para poder reunir su colección de arte moderno y según afirmó ante la Prensa el 31 de Marzo en Milán (Italia), si las autoridades del cantón del Ticino no le ayudan en unos 30 millones de francos suizos (unos 18,5 millones de dólares) ciento veinte de sus cuadros, 70 de grandes maestros, podrían dirigirse hacia España.

El barón llegó a un acuerdo en 1986 con un monasterio en Pedralbes,

en la provincia de Barcelona, para organizar una exposición y depositar eventualmente en él algunas obras.

Durante su reciente estancia en Madrid, Von Thyssen, acompañado de su esposa, la española Carmen Cervera, recorrió diversas instalaciones culturales que podrían acoger, siempre en régimen de préstamo, parte de su amplia colección de obras de arte.

Entre otros edificios visitaron el Palacio de Villahermosa, propiedad del Museo del Prado, acompañados de responsables del Ministerio español de Cultura.

El retraso de la construcción en Lugano no solamente financiero sino también burocrático —las autoridades cantonales, como las del resto del país son muy estrictas para conceder permisos de obra y se aseguran muy bien de que el futuro edificio cumplirá las ordenanzas técnicas necesarias y de conservación

del paisaje y medio ambiente— forzó al parecer al barón a pensar en el posible préstamo de su colección moderna e impresionista a España.

Según Calastri, el barón desea que la residencia definitiva de los cuadros sea Villa Favorita, «de otro modo no habría gastado ya tanto dinero en el concurso del proyecto al que acudieron arquitectos muy caros y finalmente elegido el de James Stirling, muy hermoso y que se adapta muy bien al conjunto de la residencia».

La salida de cuadros del barón a exposiciones organizadas en otros países o incluso el depósito temporal en los mismos no preocupa a las autoridades cantonales.

«Son sus cuadros, puede hacerlo y lo hace a menudo. Otra cosa es que jurídicamente se le permitiera si se trata de un traslado definitivo, en el que no creo que piense, por mucho que los españoles lo desearan», concluyó.

La UGT no ha decidido si apoyará al PSOE en los próximos comicios

Madrid (Efe). — El secretario general de UGT, Nicolás Redondo, reconoció ayer que existen diferencias importantes con el Gobierno, aunque no hace una descalificación global a la política gubernamental ni quiere «una política de acorralamiento» al Ejecutivo.

El dirigente ugetista eligió pronunciarse sobre un posible apoyo de su sindicato al PSOE en próximas elecciones, pero coincidió con el secretario de organización Antón Saracibar en que si hubiera una descalificación global a la política gubernamental este respaldo «sería impensable».

Según Redondo, «jamás se ha criticado desde UGT al PSOE», ya que «las relaciones del sindicato con el partido son una cosa y las relaciones con el Gobierno otra».

El secretario general ugetista, que analizó ayer en rueda de Prensa los asuntos tratados en el comité federal de UGT finalizado en la noche del viernes, negó que se hubiera abordado en las sesiones el posible apoyo del sindicato al PSOE en las próximas elecciones.

Reconoció, no obstante, que este punto podría haberse incluido en el aparta-

do de varios, dentro del orden del día, pero señaló que ningún delegado planteó su discusión.

No desechó Redondo «la posibilidad de manifestarnos en este sentido más adelante, aunque tampoco desechamos la idea de no manifestarnos, como ocurrió con las elecciones municipales de 1983».

El secretario general de UGT precisó que todavía «nadie nos ha pedido el apoyo» ante próximos comicios y dio por zanjado el asunto al afirmar que «no quiero una política de acorralamiento a este Gobierno, y punto».

Nicolás Redondo subrayó que las diferencias que separan a UGT del Gobierno no se circunscriben a la política salarial, sino también a la reconversión industrial y a la privatización de empresas públicas, que calificó de «excesiva», y se preguntó que qué pasará en 1988 «si se sigue aplicando

la misma política, con el mismo discurso y con las mismas personas».

El dirigente ugetista matizó que «nadie tiene la intención de tensar las relaciones con el Gobierno, pero las posturas siguen siendo las mismas», y aseguró que «de aquí a Junio no va a cambiar nada».

Antón Saracibar, que negó que hubiera habido nuevos contactos con dirigentes del PSOE, señaló en este sentido que «mientras no se desbloqueen las negociaciones en la empresa pública las relaciones se mantendrán en el mismo punto».

Según Redondo, sería bueno que el Gobierno hiciera un esfuerzo para intentar llegar a una normalidad laboral, «y eso no es perder autoridad».


El secretario general de UGT reconoció que en el supuesto de que se hubiera establecido una banda salarial entre el 4,5 y el 6,5 por ciento se habrían acercado posiciones en algunas empresas públicas y reiteró que las reivindicaciones que defiende su sindicato no ponen en peligro el objetivo de inflación.

El dirigente ugetista se refirió a Carlos Solchaga como un ministro más asequible de lo que era Boyer, «aunque mantiene los mismos criterios», y aclaró que no han pedido su dimisión porque «cuando se pide la dimisión de un ministro se le fortalece en el puesto».

Criticó Redondo las declaraciones del presidente de la CEOE, José María Cuevas, sobre que el Gobierno debe aplicar en las empresas públicas las mismas recomendaciones salariales que hace a los empresarios, y afirmó que sería «mala política» que la Administración asumiera esta política.

En su opinión, lo que se está intentando es premiar por partida doble a los empresarios, pidiéndoles que apliquen el tope salarial del 5 por ciento para reducirles luego sus cotizaciones a la Seguridad Social.

Negó el dirigente ugetista las acusaciones de que UGT se haya radicalizado al afirmar que «llevamos haciendo la misma política desde 1980» y señaló que si no ha sido posible la concertación no ha sido culpa de este sindicato.

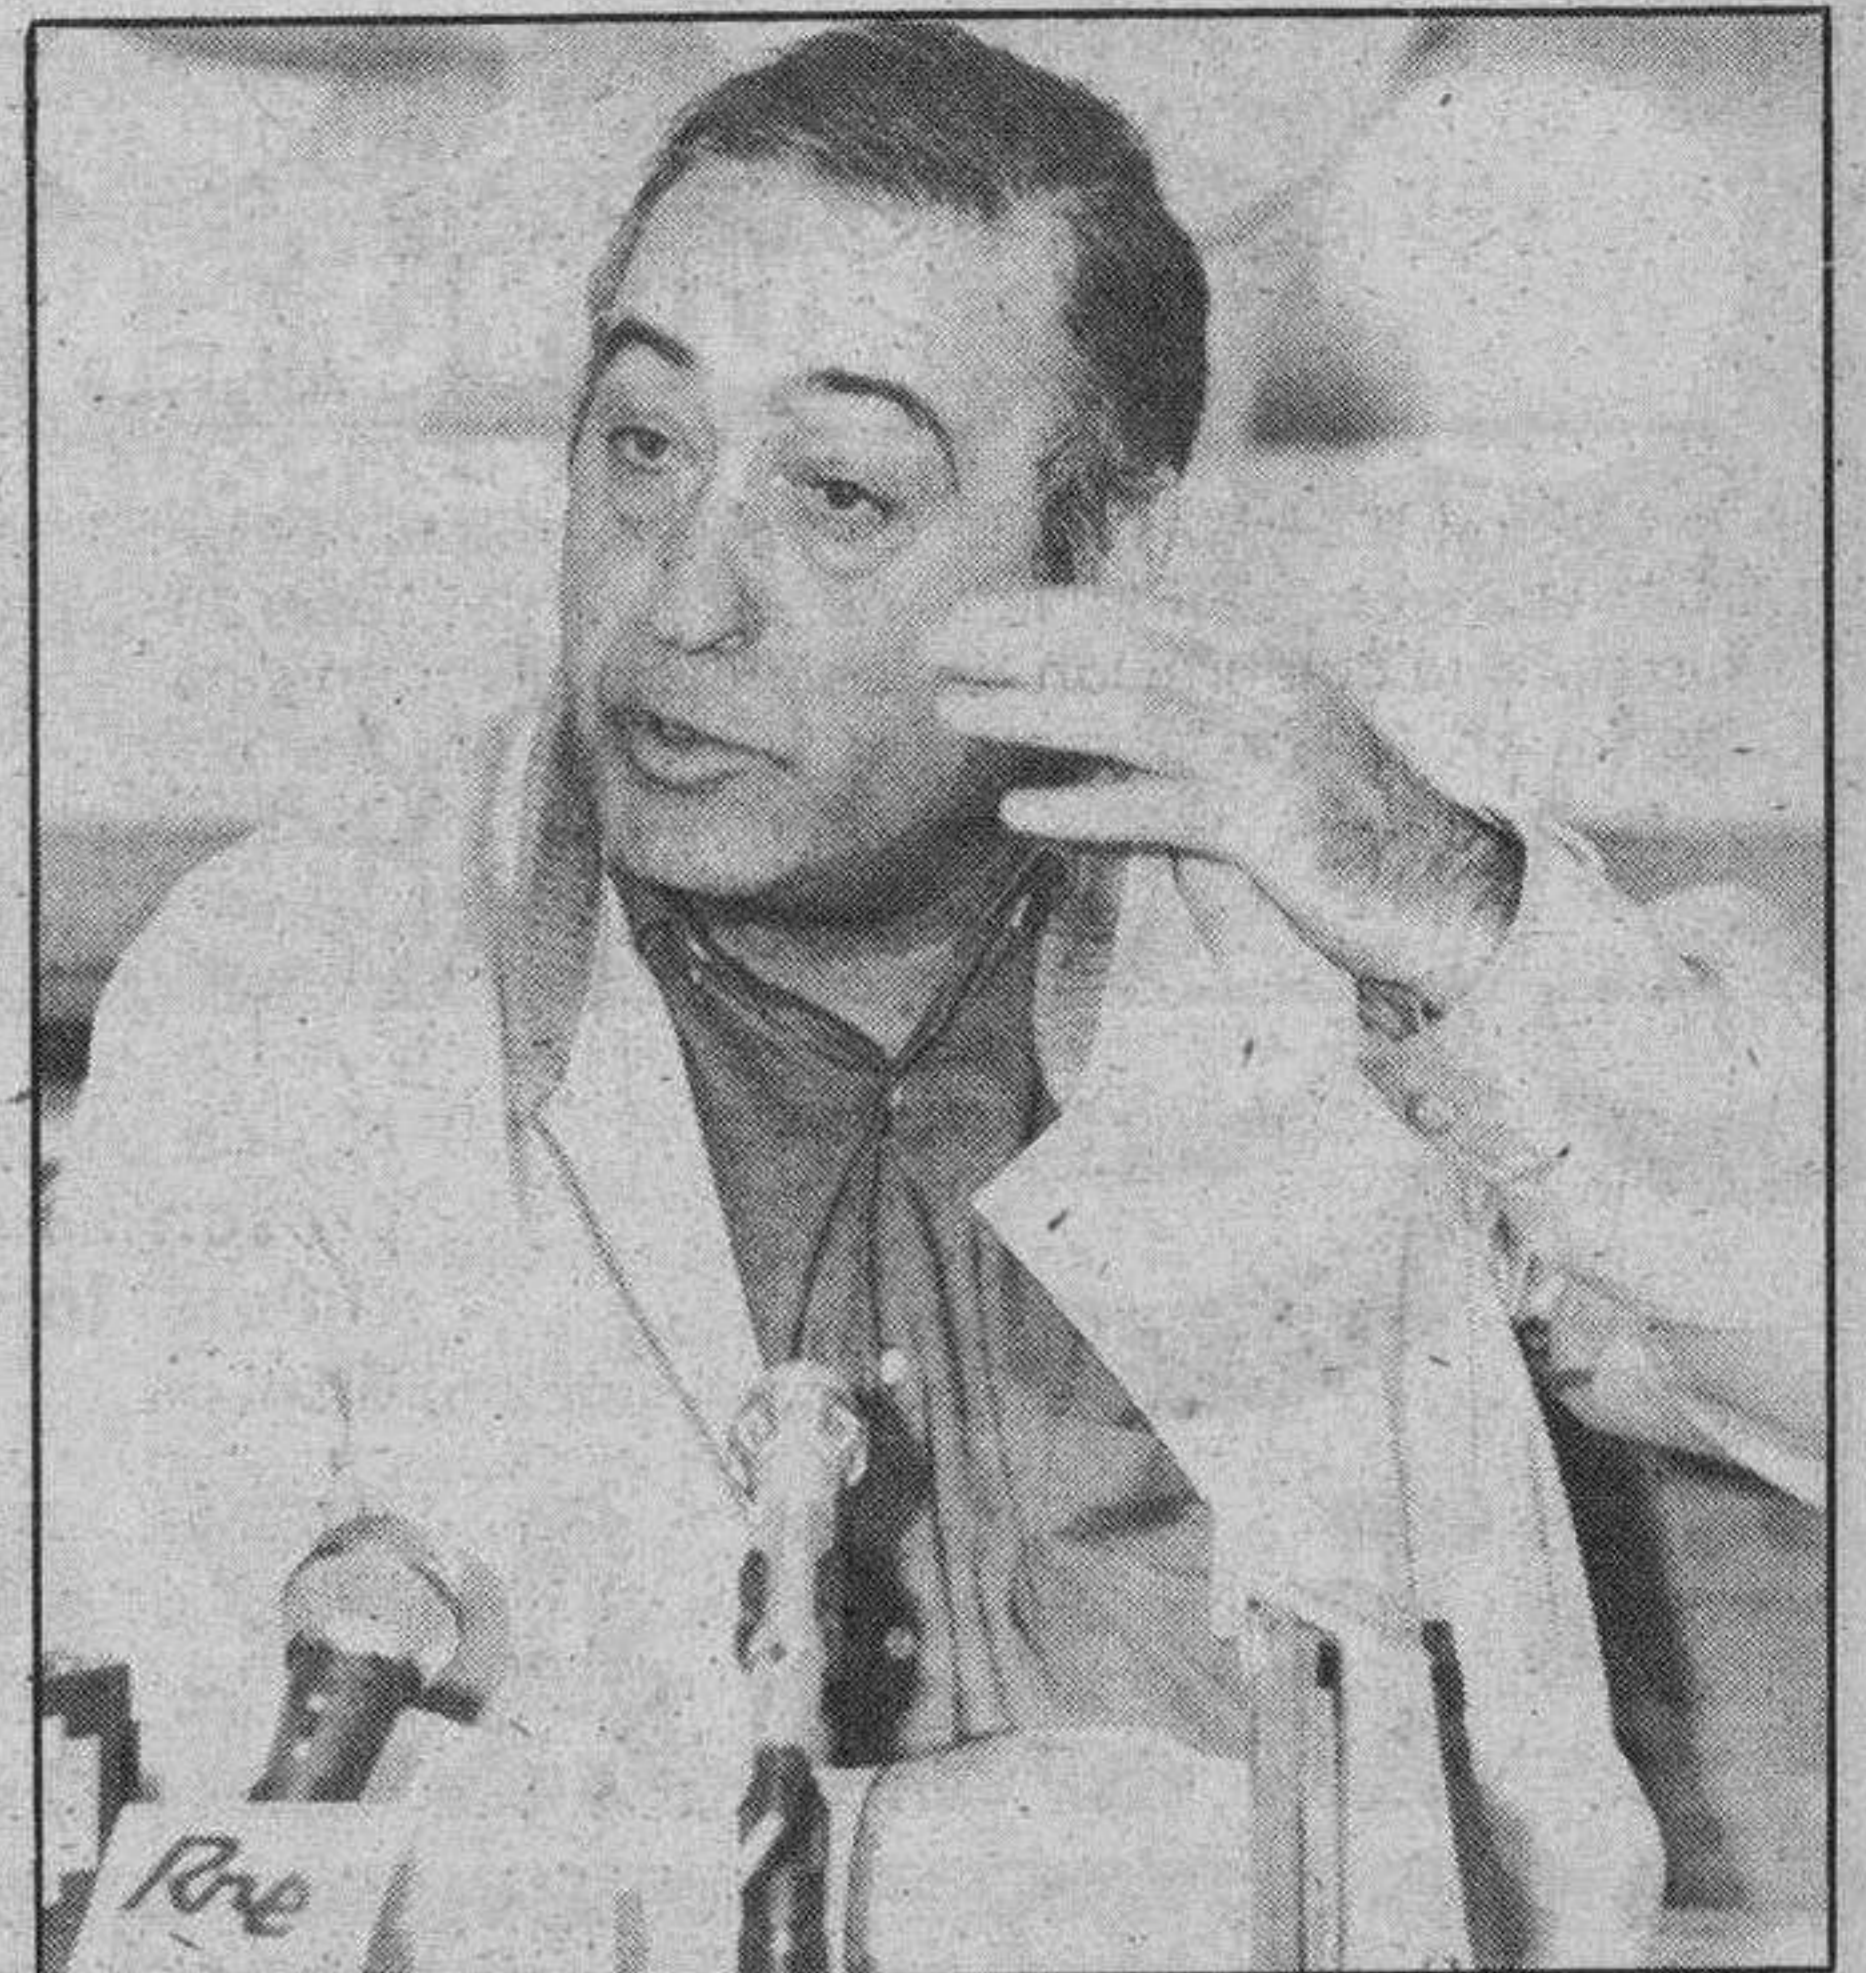

Nicolás Redondo, secretario general de UGT.

Apuntó en este sentido la necesidad de restablecer el diálogo social y la negociación por cauces realistas para poder afrontar las desigualdades sociales y acabar con los privilegios y el corporativismo de los más poderosos, según resolución del comité confederal.

España, señaló Redondo, «sigue siendo uno de los países más injustos de Europa» y «por primera vez en

18 años las rentas del trabajo son más bajas que las rentas de capital».

El comité confederal de UGT, el cuarto que se realiza desde el pasado Congreso Confederal, aprobó para 1987 un presupuesto superior a los 1.280 millones de pesetas y fijó, entre otros objetivos para este año, un aumento del 10 por ciento sobre la actual afiliación de 750 000 cotizantes.

1^{ER}

ANIVERSARIO DE LA UTILIZACION DE GAS NATURAL EN BURGOS



VIVIENDAS. AVDA. GRAL. VIGON. 61

Desde abril de 1986, numerosas viviendas han instalado gas natural. Energía limpia, eficaz, controlada, para cocina, agua caliente y calefacción, competitiva. Mejorando la calidad de vida. Dando más valor a la construcción... A nuestros usuarios, gracias sinceras.



GAS DE BURGOS, S.A.


C/ Julio Sáez de la Hoya. 8 · 5.º · 5.º. Telf. 23 10 12 09005-BURGOS

TODA NUESTRA ENERGIA ES PARA USTED

GRAN PROMOCION TRESILLOS EN PIEL

PIEL+PIEL En Muebles Moral Cayuela. PIEL+PIEL

CONJUNTO PIEL 3 Y 2.
172.000 Pts.
SOFA PIEL (Foto)
103.200 Pts.

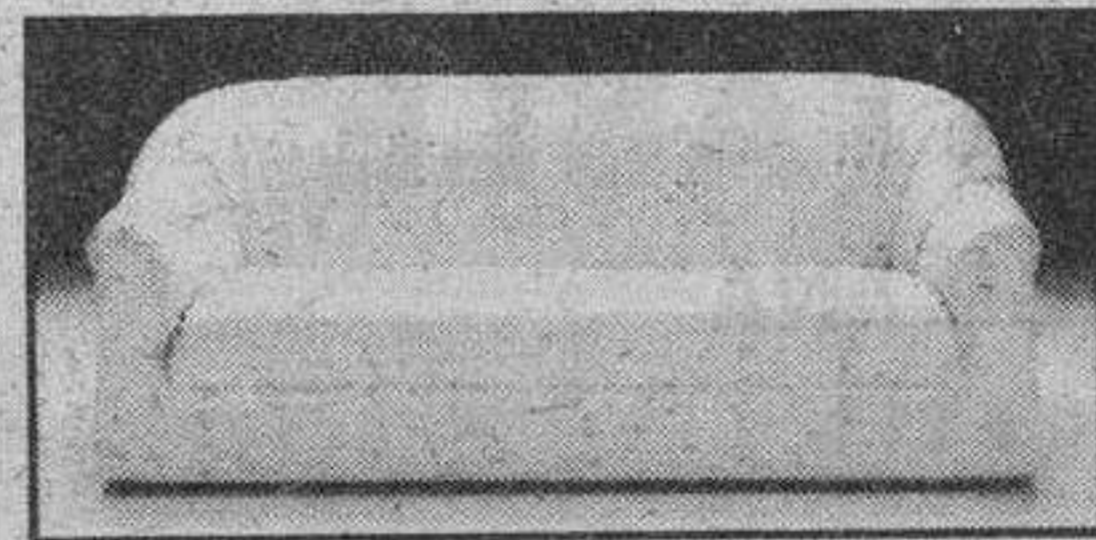

TRESILLO PIEL
SOFA 3 plazas y 2 butacas
235.000 Pts.




TRESILLO GRAN CONFORT SIESTA AUTOMATICO
Auténtica piel extra: 395.000 Pts.



CONJUNTO SOFA (3 y 2) EN TELA (desde)... 46.500 Pts.
SOFA NIDO EN TELA (auténtica revolución)... 33.750 Pts.

Gran variedad de modelos y diseños.

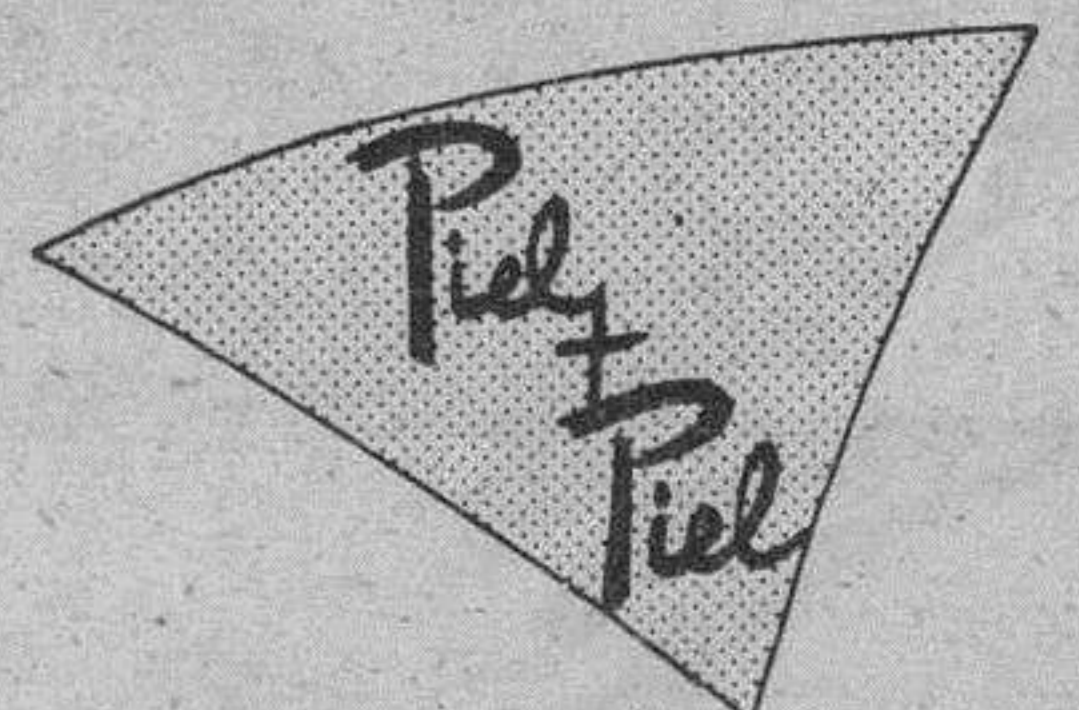

CTRA. DE LOGROÑO S/N. (B. CASTANARES) · TLF. 221912 · BURGOS

Hoy, domingo, día 12

DE NUEVO EN BURGOS

LA MEJOR URBANIZACION DEL MEDITERRANEO


Después del éxito obtenido en noviembre volvemos para informarle de nuevo.

No se pierda esta magnífica presentación a través de vídeos, fotografías, planos, etc..., de

FLORAZAR 2

...donde el sol «respira» azahar y naturaleza

EN LA BAHIA DE LOS NARANJOS • CULLERA

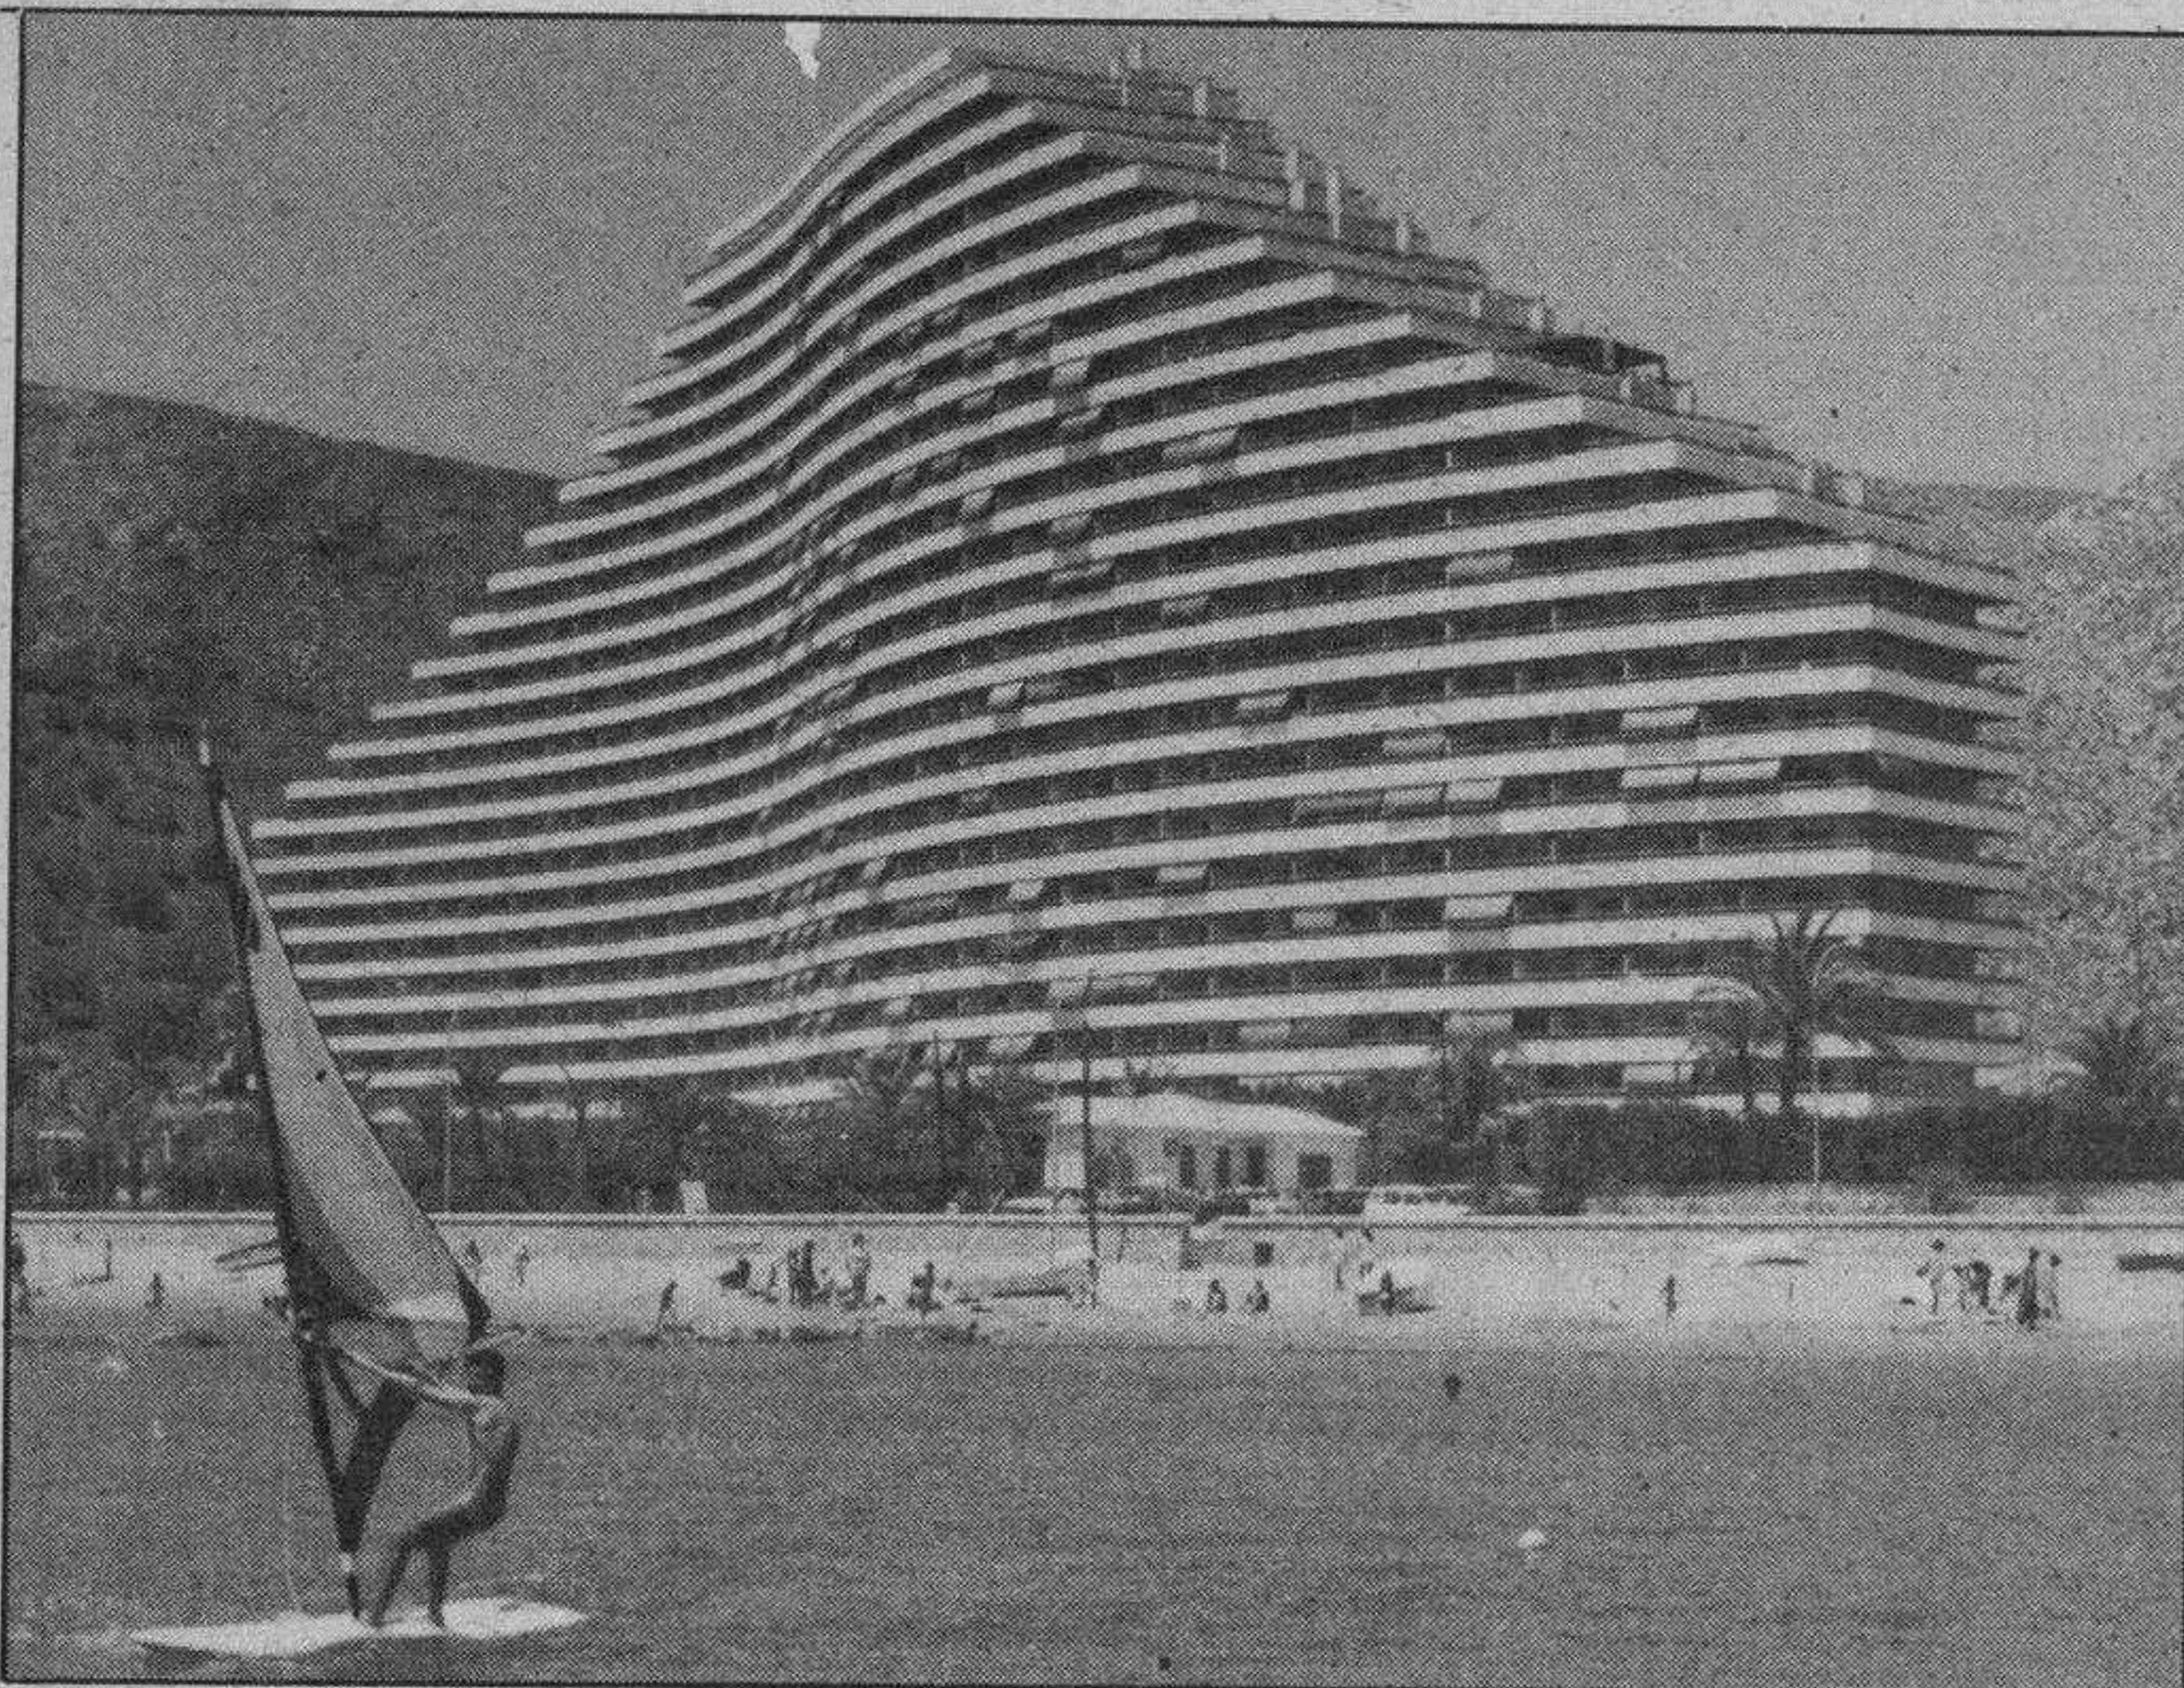

LOS DIAS 11 Y 12 DE ABRIL

EN EL

HOTEL CONDESTABLE

Calle Vitoria, 8 · SALON ANA

Horario: Día 12, de 10 a 21 h.

APARTAMENTOS

Usted puede elegir entre apartamentos de 1 a 4 dormitorios. Todos ellos amplios, con orientación a mediodía y con espectaculares terrazas, con vistas a la Bahía de los Naranjos. También puede elegir apartamentos tipo PENTHOUSE, con especiales terrazas-jardín.

SEGURIDAD

Controles por circuito cerrado de televisión y monitores, de los accesos. Servicio de vigi-

lancia permanente. Además, en cada apartamento, puerta blindada y caja fuerte empotrada.

SERVICIOS

- Recepción-conserjería las 24 horas del día.
- Circuito privado de vídeo en su apartamento con programas diarios.
- Botiquín-ATS.
- Monitores de natación, gimnasia y tenis.
- Zona comercial, boutiques, etc.

INSTALACIONES

Como un «club de campo». 20.000 metros cuadrados con jardines y sin tráfico interior dan cabida a las siguientes instalaciones:

- Tres piscinas: infantil, no nadadores y gran piscina con iluminación subacuática, surtidor, bar acuático y zona para hamacas.
- Dos canchas de squash.
- Tres pistas de tenis.
- Frontón, gimnasio y sauna.

- Parque infantil.
- Opción a aparcamiento subterráneo.
- Club privado, con varios ambientes.

INVERSION

Cuando usted compra su apartamento en FLORAZAR 2, además de desgravarse un 17% según reciente ley, puede rentarlo a través

de nuestra organización con una muy interesante renta y plusvalía.

COMUNICACIONES

Aeropuerto Internacional a 40 Km., en Valencia. Autopista del Mediterráneo. Tren y bus a Valencia y otras ciudades.

PRECIOS DESDE:
4.838.000 ptas.

Conozca de cerca la mejor Urbanización del Mediterráneo: FLORAZAR 2 Situada en Cullera, a 35 Km. de Valencia

Delegado: D. Carlos Moreno
C/ Madrid, 29 · Tel. (947) 20 36 35
BURGOS

© abril creativos '88 Gs 00

El MOPU iniciará el embalsado de Riaño en Octubre, según Sáenz de Cosculluela

Valladolid (Efe). — El ministro de Obras Públicas y Urbanismo, Javier Sáenz de Cosculluela, dijo ayer en Valladolid que el MOPU tiene previsto comenzar a embalsar en el mes de Octubre en el pantano de Riaño.

Sáenz de Cosculluela, que presentó las actuaciones del MOPU en Castilla y León, indicó que las obras de construcción del viaducto de Riaño «comenzarán en los próximos días», una vez que la Audiencia Provincial de León desestimó los recursos presentados por los vecinos.

Subrayó el ministro que «ya está expedita la vía para poder construir el viaducto, excepto en aquellos sitios donde los pilares tienen que emplazarse en un lugar donde ahora hay una casa que todavía no ha podido ser demolida, ya que siguen protegidas por el procedimiento interdictal». Sáenz de Cosculluela añadió que «en breve» se acometerán las obras de tomas de aguas para el Nuevo Riaño, el cierre de la actual carretera Riaño-Cistierna y la construcción de una variante.

Sobre la política de depuración de aguas, Cosculluela declaró que «hay firmada una orden ministerial para regular la aplicación de la tasa de vertidos que obligará a pagar a todas

aquellas personas físicas o jurídicas que contaminen las aguas». El dinero recaudado por este concepto, que se estima en unos dieciséis mil millones de pesetas, se destinará a la construcción de depuradoras de aguas residuales en todo el territorio nacional, según indicó Sáenz de Cosculluela.

El ministro aseguró que con esta política de depuración de aguas quedará resuelto uno de los problemas más graves del Medio Ambiente en Castilla y León.

Informó Sáenz de Cosculluela de que el Plan Nacional de Residuos Tóxicos y Peligrosos, que está preparando su gabinete en cooperación con las comunidades autónomas, entrará en vigencia antes del otoño.

Sáenz de Cosculluela indicó que se invertirán en Castilla y León un total de 140.000 millones de pesetas dentro del Plan General de Carreteras.

Las inversiones realizadas en la provincia de Valladolid hasta el momento ascienden a 2.286 millones

de pesetas, según señaló el ministro.

El titular del MOPU indicó que el Plan General de Carreteras establece que en el año 1992 no habrá ninguna carretera estatal que no esté convertida en autovía o haya sido acondicionada.

Durante la jornada de hoy, el ministro inaugurará las obras de la plaza de San Bartolomé, en la que confluyen las carreteras de León, Salamanca y Burgos, y después visitará las obras de la Ronda Norte de Valladolid.

Desde la ciudad del Pisuerga, Sáenz de Cosculluela se desplazará hasta Dueñas, para visitar las obras de la variante de la N-620, y después viajará a Palencia y a Aguilar de Campóo.

En la capital palentina tendrá un encuentro con autoridades locales y provinciales y en Aguilar de Campóo inspeccionará las obras de la variante de la carretera N-611.

«El europeísmo de Castilla», una de las conclusiones del Congreso sobre las Cortes

Salamanca (Efe). — El «europeísmo de Castilla» durante la Edad Moderna fue una de las conclusiones del Congreso Científico sobre la Historia de las Cortes de Castilla y León, celebrado en Salamanca del 7 al 10 de Abril y organizado por el Parlamento autónomo.

El profesor Manuel Fernández Álvarez, uno de los colaboradores científicos de la organización del Congreso, señaló que los debates de las ponencias han demostrado el «europeísmo de Castilla» en la Edad Moderna y añadió que su decadencia no fue diferente a la del resto de Europa. Otra conclusión, según el mismo profesor, fue la sensibilidad de las Cortes castellanas de esa época a los problemas sociales. Fernández Álvarez destacó que la política exterior no fue sólo una cuestión de la Corona, sino que los procuradores castellanos también estuvieron vinculados a ella, de tal modo

que la primera preocupación de los reyes era la de acudir a las Cortes cuando tenían que abordar problemas internacionales.

El presidente de las Cortes de Castilla y León, Dionisio Llamazares, afirmó que uno de los aciertos del Congreso fue el método de trabajo, que estuvo de acuerdo con la naturaleza misma de un Parlamento: el pluralismo. Llamazares subrayó que en ningún momento ha habido «escoramiento en la selección de ponencias» ni ninguna «discriminación en los ponentes».

Otro de los miembros del Comité Científico, el profe-

sor Benjamín Gómez Alonso, dijo que el Congreso figura «entre los que se pueden considerar necesarios porque existía una laguna sobre el conocimiento de las Cortes en la Edad Moderna al no haberse desarrollado suficientemente la investigación, a pesar de que se dispone de un inmenso depósito documental que ha sido necesario desbloquear». Afirmó el profesor Gómez Alonso que durante el Congreso, los participantes han realizado «una firme autocrítica y no se ha mitificado en absoluto el papel de Castilla».

El Congreso Científico sobre las Cortes de Castilla y León fue organizado en tres etapas: la primera se celebró el año pasado en Burgos, la segunda acaba de finalizar en Salamanca y la última se desarrollará el año próximo en León.

Ramón



El paro descendió en el mes de Marzo

Madrid (Efe). — El paro descendió en Marzo en 10.465 personas respecto del mes anterior, según el Ministerio de Trabajo y Seguridad Social. El total de parados registrados en las oficinas de empleo del INEM al término del mes de Marzo fue de 2.977.427 personas, lo que sitúa la tasa de paro sobre población activa en el 21,4 por 100. En términos relativos, el descenso del paro en Marzo significa un 0,35 por 100 respecto al de Febrero.

En los tres años anteriores el número de parados descendió en 11.073 personas en 1984, ascendió en 12.088 en 1985 y volvió a descender en 1986 en 6.969.

Por sexos, el paro masculino bajó en Marzo en 33.526 personas, mientras que el paro femenino aumentó en 23.061. En comparación con el mismo del año anterior, el paro masculino descendió en 55.204 personas en un año, mientras que el femenino aumentó en 229.255.

El número de parados disminuyó en Marzo en 33 provincias y aumentó en 19.

Por sectores, se registraron descensos en construcción, 13.365, y en servicios, 2.780. Aumentó, sin embargo, en el colectivo sin empleo anterior (3.048), en agricultura (1.908) y en industria (724).

El paro de los jóvenes menores de 25 años descendió en 8.252 personas: el de jóvenes varones disminuyó en 15.545 mientras que el de mujeres aumentó en 7.093.

Respecto de Marzo del año anterior, el paro de los menores de 25 años ha disminuido en 15.823 personas, en tanto que el de las menores de esta edad ha aumentado en 74.720.

Según Trabajo, el número de colocaciones registradas en el INEM durante el mes de Marzo fue de 256.608, lo que supone un aumento del 40,5 por 100, 73.941 más, sobre el mismo período del año anterior.

Los contratos acogidos a medidas de fomento del empleo ascendieron en Marzo a 119.554, lo que significa un aumento de 29.124, un 32,2 por 100, sobre los registrados en el mismo mes de 1986.

La recuperación en Construcción, causa más relevante del descenso del paro

Madrid (Efe). — Marzo, al igual que en 1986, ha sido el primer mes del año en el que se ha producido un descenso en las cifras del paro —que aumentaban desde Septiembre—, con lo que se confirma el comportamiento «fuertemente estacional» de la evolución del desempleo registrado, según el Ministerio de Trabajo.

En un comunicado difundido ayer, este Departamento subraya que la causa más relevante del descenso del paro ha sido la «fuerte recuperación» del sector de la Construcción y que «al mismo tiempo, el comienzo de las actividades turísticas parece haber influido también en el descenso en el sector servicios, siendo Baleares y Cataluña las zonas más favorablemente afectadas».

«El fenómeno de la incorporación acelerada de la mujer al mercado de trabajo queda fuera de toda duda y se produce precisamente durante un año en que el empleo ha experimentado crecimientos muy fuertes», explicó el Ministerio.

A la vista de los datos del paro del mes de Marzo, es-

tima el Ministerio de Trabajo que «se configura así un semestre central del año, entre Marzo y Agosto, durante el cual se registran habitualmente descensos en las cifras de parados, mientras que durante el otoño y el invierno se producen, por el contrario, incrementos».

Las cifras del mes de Marzo confirman también, según Trabajo, una «evolución profundamente diferente en las cifras de paro masculino y femenino, con descensos sustanciales en el número de hombres parados y crecimientos del paro femenino».

Afirma el Ministerio que «estas diferencias entre sexos, registradas durante el mes pasado, confirman también una tendencia que se observó durante todo el año anterior».

«Así —agrega—, al comparar las cifras de Marzo de 1987 con las de Marzo de 1986, el paro total ha crecido en un 6,2 por 100. Pero, mientras que el paro masculino descendió en un 3,3 por 100, el femenino aumentó en un 12».

El Ministerio de Trabajo y Seguridad Social explica que esta situación diferencial afecta tanto a las mujeres menores de 25 años como a las mayores de esa edad, pero la intensidad es muy superior en las mujeres adultas que en las jóvenes.

«Mientras el paro de mujeres jóvenes creció durante los últimos doce meses en 74.720 personas, el paro de las mujeres mayores de 25 años lo ha hecho en 154.535 personas», precisó.

Para el Ministerio, estos hechos permiten afirmar que, mientras las mujeres jóvenes han venido teniendo un comportamiento respecto al mercado de trabajo más parecido al de los jóve-

nes varones, las mujeres mayores de 25 se están incorporando por primera vez o reincorporando al mercado de trabajo, «abandonando la actitud de desánimo motivada por el mal comportamiento del empleo durante la etapa de crisis económica».

«Este comportamiento —dice— se inició a finales de 1985, en que por primera vez el paro registrado femenino superó al que se mide por la encuesta de población activa. Desde entonces, la separación entre unas y otras cifras no ha hecho más que crecer, aunque la aceleración más fuerte se ha producido durante el último trimestre de 1986 y el primero de 1987».

A juicio del Ministerio de Trabajo, y aparte de estos fenómenos tendenciales, «hay aspectos coyunturales que explican las cifras de paro registrado durante el mes de Marzo. En particular, la fuerte recuperación del sector de construcción es la causa más relevante del descenso del paro».

Resalta el Ministerio que «en comparación con el año anterior, el descenso del paro durante el mes de Marzo de este año tiene quizás una característica más positiva, ya que en 1986 la Semana Santa se celebró en ese mes, mientras que este año se celebra durante el mes de Abril».

En lo que se refiere a la evolución de las colocaciones, las cifras del mes de Marzo experimentan, en comparación internacional, una aceleración muy fuerte, ya que, mientras que en Enero el crecimiento interanual fue del 16,1 por 100 y en Febrero del 27,6 por 100, en Marzo el crecimiento sube hasta el 40,5 por 100.

Lo mismo cabe decir de las colocaciones por fomento del empleo.

Masiva manifestación en Cantabria contra el desmantelamiento industrial

Santander (Efe). — Alrededor de 20.000 personas según los organizadores y 11.000 según la delegación de gobierno en Cantabria participaron ayer en una manifestación en Santander en protesta por el desmantelamiento industrial de Cantabria. La marcha, que fue organizada por CC.OO., y apoyada por diversas fuerzas políticas y sindicales a excepción, entre otros, del PSC-PSOE, UGT y AP, iba encabezada por Marcelino Camacho y contó con la presencia de Enrique Curiel y del alcalde de Santander, Juan Hormaechea.

Representantes de Comisiones Obreras y de los comités de varias empresas portaban a la cabeza de la marcha una pancarta con el lema «Contra el desmantelamiento industrial. Con Reinosa y la comarca Oriental». A la altura de la plaza del Ayuntamiento se sumaron entre grandes muestras de solidaridad y apoyo a los trabajadores de Reinosa llegados a Santander en dos trenes especiales de RENFE y cuyos representantes de los comités de distintas empresas en conflicto portaban una pancarta con el lema «Reinosa en lucha».

Frente a la delegación de gobierno se unieron, para completar la marcha, los trabajadores de las empresas GURSA y CUNOSA del Grupo Magefesa y de otras empresas del Oriente regional quienes se sumaron a los gritos de petición de cese del delegado de Gobierno, Antonio Pallares. En el recorrido que duró unas dos horas se pudieron oír consignas como «Reinosa quiere vivir», «Pinochet, Pallares», «Dónde están, no se ven las banderas de UGT», «Reinosa unida jamás será vencida», y «Reinosa, Reinosa, así se hacen las cosas».

Participaron también en la manifestación de ayer en Santander los trabajadores de la empresa FYESA dedicada al sector de ferrocarriles quienes lanzaron duras críticas contra el Banco Santander uno de sus mayores accionistas. Frente a la Diputación Regional donde el Consejo de gobierno había permanecido reunido se lanzaron consignas como «Se tiene que mojar, el gobierno regional», y «Camacho convoca la huelga general».

El secretario general

de CC.OO., de Cantabria, Venancio Diego, en su alocución denunció la política antisocial del Gobierno de la Nación respecto de Cantabria donde cifró el número de parados en 35.000. Diego criticó la temporalidad de los contratos, la tasa de cobertura del desempleo que sólo —dijo— alcanza a 26 de cada cien y el elevado paro juvenil situado a 10 puntos por encima de la media nacional. Venancio Diego dijo que CC.OO., seguirá luchando contra los planes de despido en FYESA, Standard, Corcho, Nueva Montaña Quijano, Ferropor o en cualesquiera otras que suponga aumentar el paro en Cantabria.

Actitud más activa

Reclamó del gobierno regional una actitud decididamente más activa en defensa de los intereses de Cantabria porque «ya está bien de esconder tanta ineficacia en una supuesta falta de competencias». Marcelino Camacho pidió el derecho de todos los ciudadanos a un puesto de trabajo y denunció los contenidos del Acta de Adhesión por los que España hizo demasiadas concesiones en los campos de la ganadería, la siderurgia y otros sectores económicos y se pronunció por la renegociación de los acuerdos con la CE.

Criticó duramente las declaraciones efectuadas por Txiqui Benegas sobre las últimas movilizaciones sociales y agregó que el proyecto socialista sólo ha beneficiado a la Banca. Camacho que valoró de forma positiva los resultados de la convocatoria de ayer en Cantabria y en Madrid aseguró que «nosotros no hemos cambiado de trincheras» y que seguirán luchando contra la reconversión.

Se entregaron sendos documentos al delegado de gobierno y al Consejo de gobierno de Cantabria en los que CC.OO., pidió la apertura de negociaciones y el fin de la confrontación entre instituciones. La marcha se desarrolló en todo momento sin incidentes y con la ausencia de las Fuerzas del Orden cuyos efectivos antidisturbios se hallaban preparados para intervenir caso de incidentes en las proximidades del recorrido.

La CESM convoca nuevas huelgas para final de mes

Madrid (Colpisa). — La Asamblea General de la Confederación Estatal de Sindicatos Médicos (CESM), reunida ayer en Madrid, con carácter extraordinario, aprobó la convocatoria de una nueva huelga de médicos para los próximos días 28, 29 y 30. Se decidió también continuar con las medidas de autoprotección para evitar corresponsabilidades en el deterioro de la asistencia, internacionalizar el conflicto y celebrar una nueva asamblea, el día 25 ó 27, para analizar las posibles negociaciones con el INSALUD y la radicalización del conflicto.

Con respecto a las negociaciones mantenidas con el INSALUD, la CESM manifestó, en un comunicado hecho público tras la asamblea, las principales dificultades por las que, en opinión de los médicos, no se puede alcanzar un acuerdo entre las partes. Acusan al sindicato UGT de «impedir la consecución de pactos entre la CESM y la Administración», debido a la «distorsión de la realidad de las necesidades y aspiraciones sociales» que han producido por «su desconocimiento

de la problemática del INSALUD», determinada por «su nula implantación en el ámbito facultativo». Los médicos denuncian también la «falta de necesaria buena fe negociadora por parte de la Administración», a la que acusan de difundir datos inexactos sobre el estado de las negociaciones.

Para acabar con la «situación difícil» en la que los médicos consideran que se encuentran, decidieron en esta asamblea llevar a cabo una serie de actuaciones. Estas pasan por un «trasla-

do a los ámbitos públicos, políticos y parlamentarios de la imposibilidad de negociar en el clima generado por la familia socialista», «traslado a nivel internacional de las dificultades de los médicos españoles»; situación entre «la incapacidad negociadora de la Administración y las exigencias deontológicas del cumplimiento de su función social sanitaria», y la radicalización de las acciones de lucha, que se concretará con la convocatoria de huelga y la manifestación en Madrid.

En la reunión de ayer la CESM rechazó nuevamente el modelo retributivo para el personal al servicio de la Seguridad Social propuesto por el INSALUD.

La asamblea de la CESM valoró la oferta del INSALUD sobre el acuerdo firmado con las centrales UGT y ELA-STV en relación a los complementos de atención

continuada, productividad y guardias médicas, que consideró «recortes de anteriores conceptos».

Para la CESM la hora de trabajo comprendida en el complemento de atención continuada tendría que pagarse como extraordinaria, es decir un 75 por ciento más de lo que ofrece el INSALUD.

En cuanto a las guardias, comprendidas también en este complemento, la propuesta del INSALUD prima las dos primeras guardias mensuales, con la tercera guardia se nivelan las percepciones con lo que se cobra actualmente y a partir de la cuarta se paga menos que hasta ahora.

Por lo que respecta al complemento de productividad, que supone 10.714 pesetas en catorce pagas, la CESM objeta que para tener derecho a ella sea preciso aceptar la movilidad.



DOROTHY AND PETER, PARA QUIEN TIENE CLASE

TENEMOS UNA MARAVILLOSA CATEDRAL... Y TENEMOS CLASE


TENEMOS UNOS MARAVILLOSOS JARDINES... Y TENEMOS CLASE

TENEMOS UNA CIUDAD LIMPIA... Y TENEMOS CLASE

MODELOS EXCLUSIVOS DESDE 4.466 PTAS.


Infórmate en: PLAZA ESPAÑA, 16

Nuevo Museo de la Plata de la Catedral,

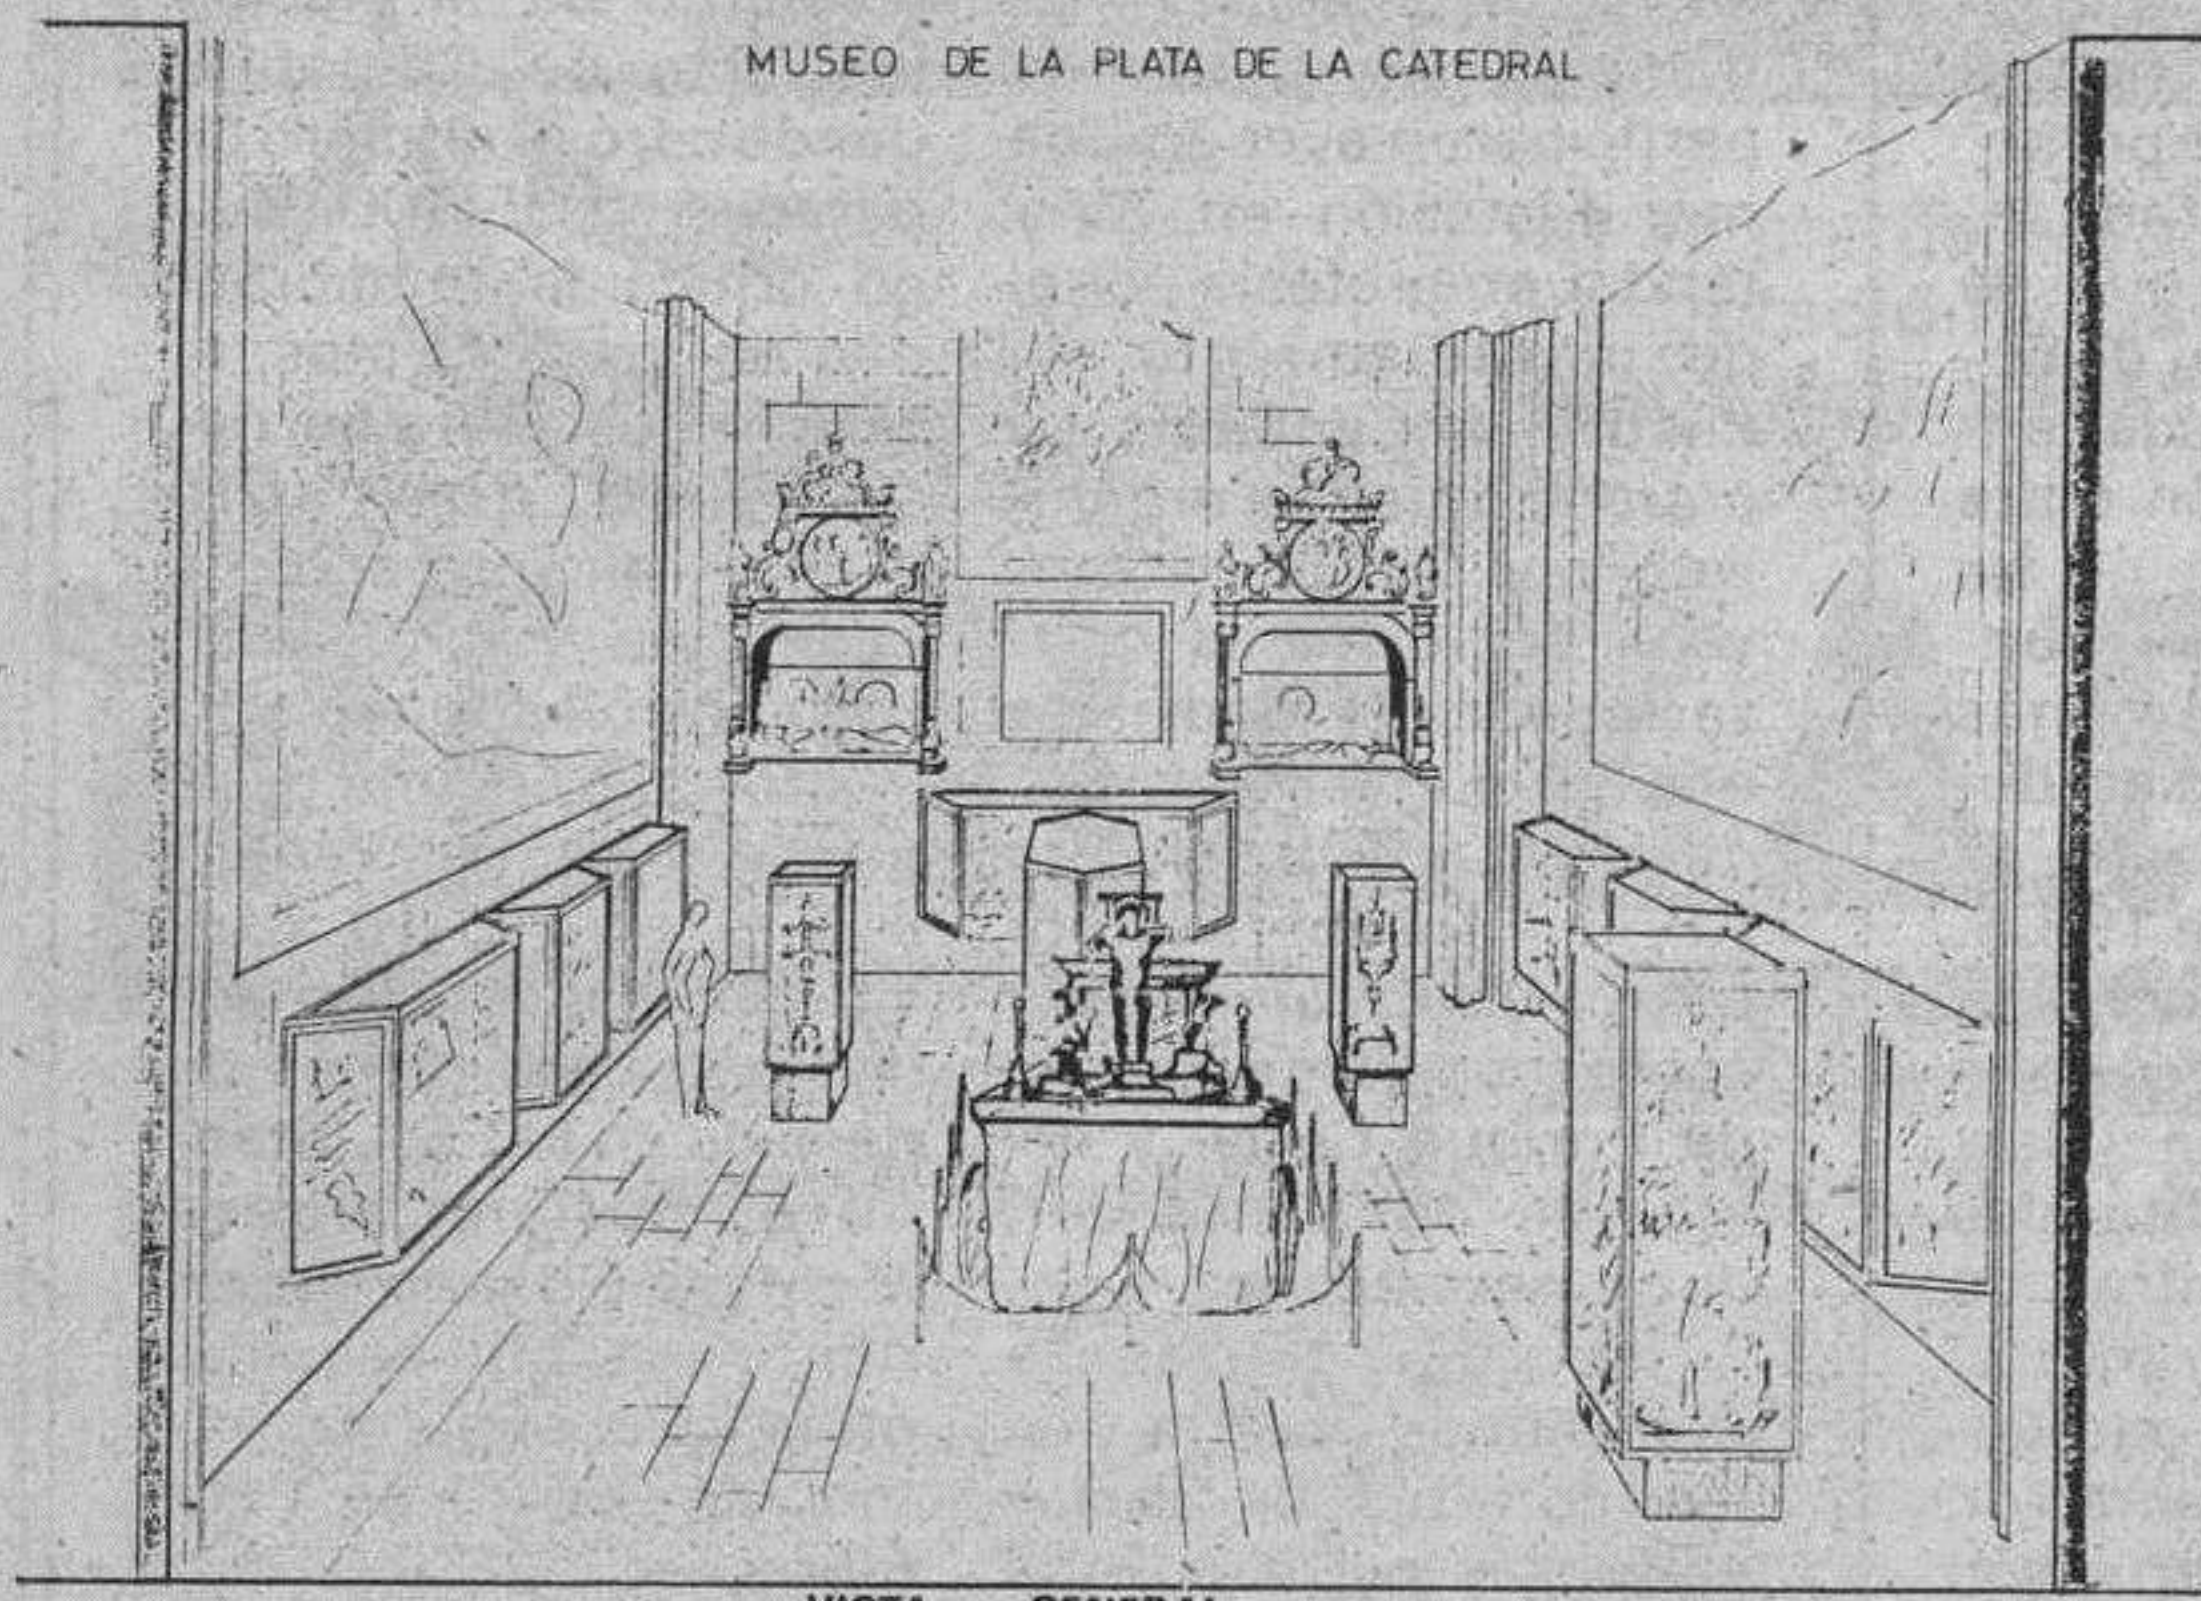

MUSEO DE LA PLATA DE LA CATEDRAL

VISTA GENERAL

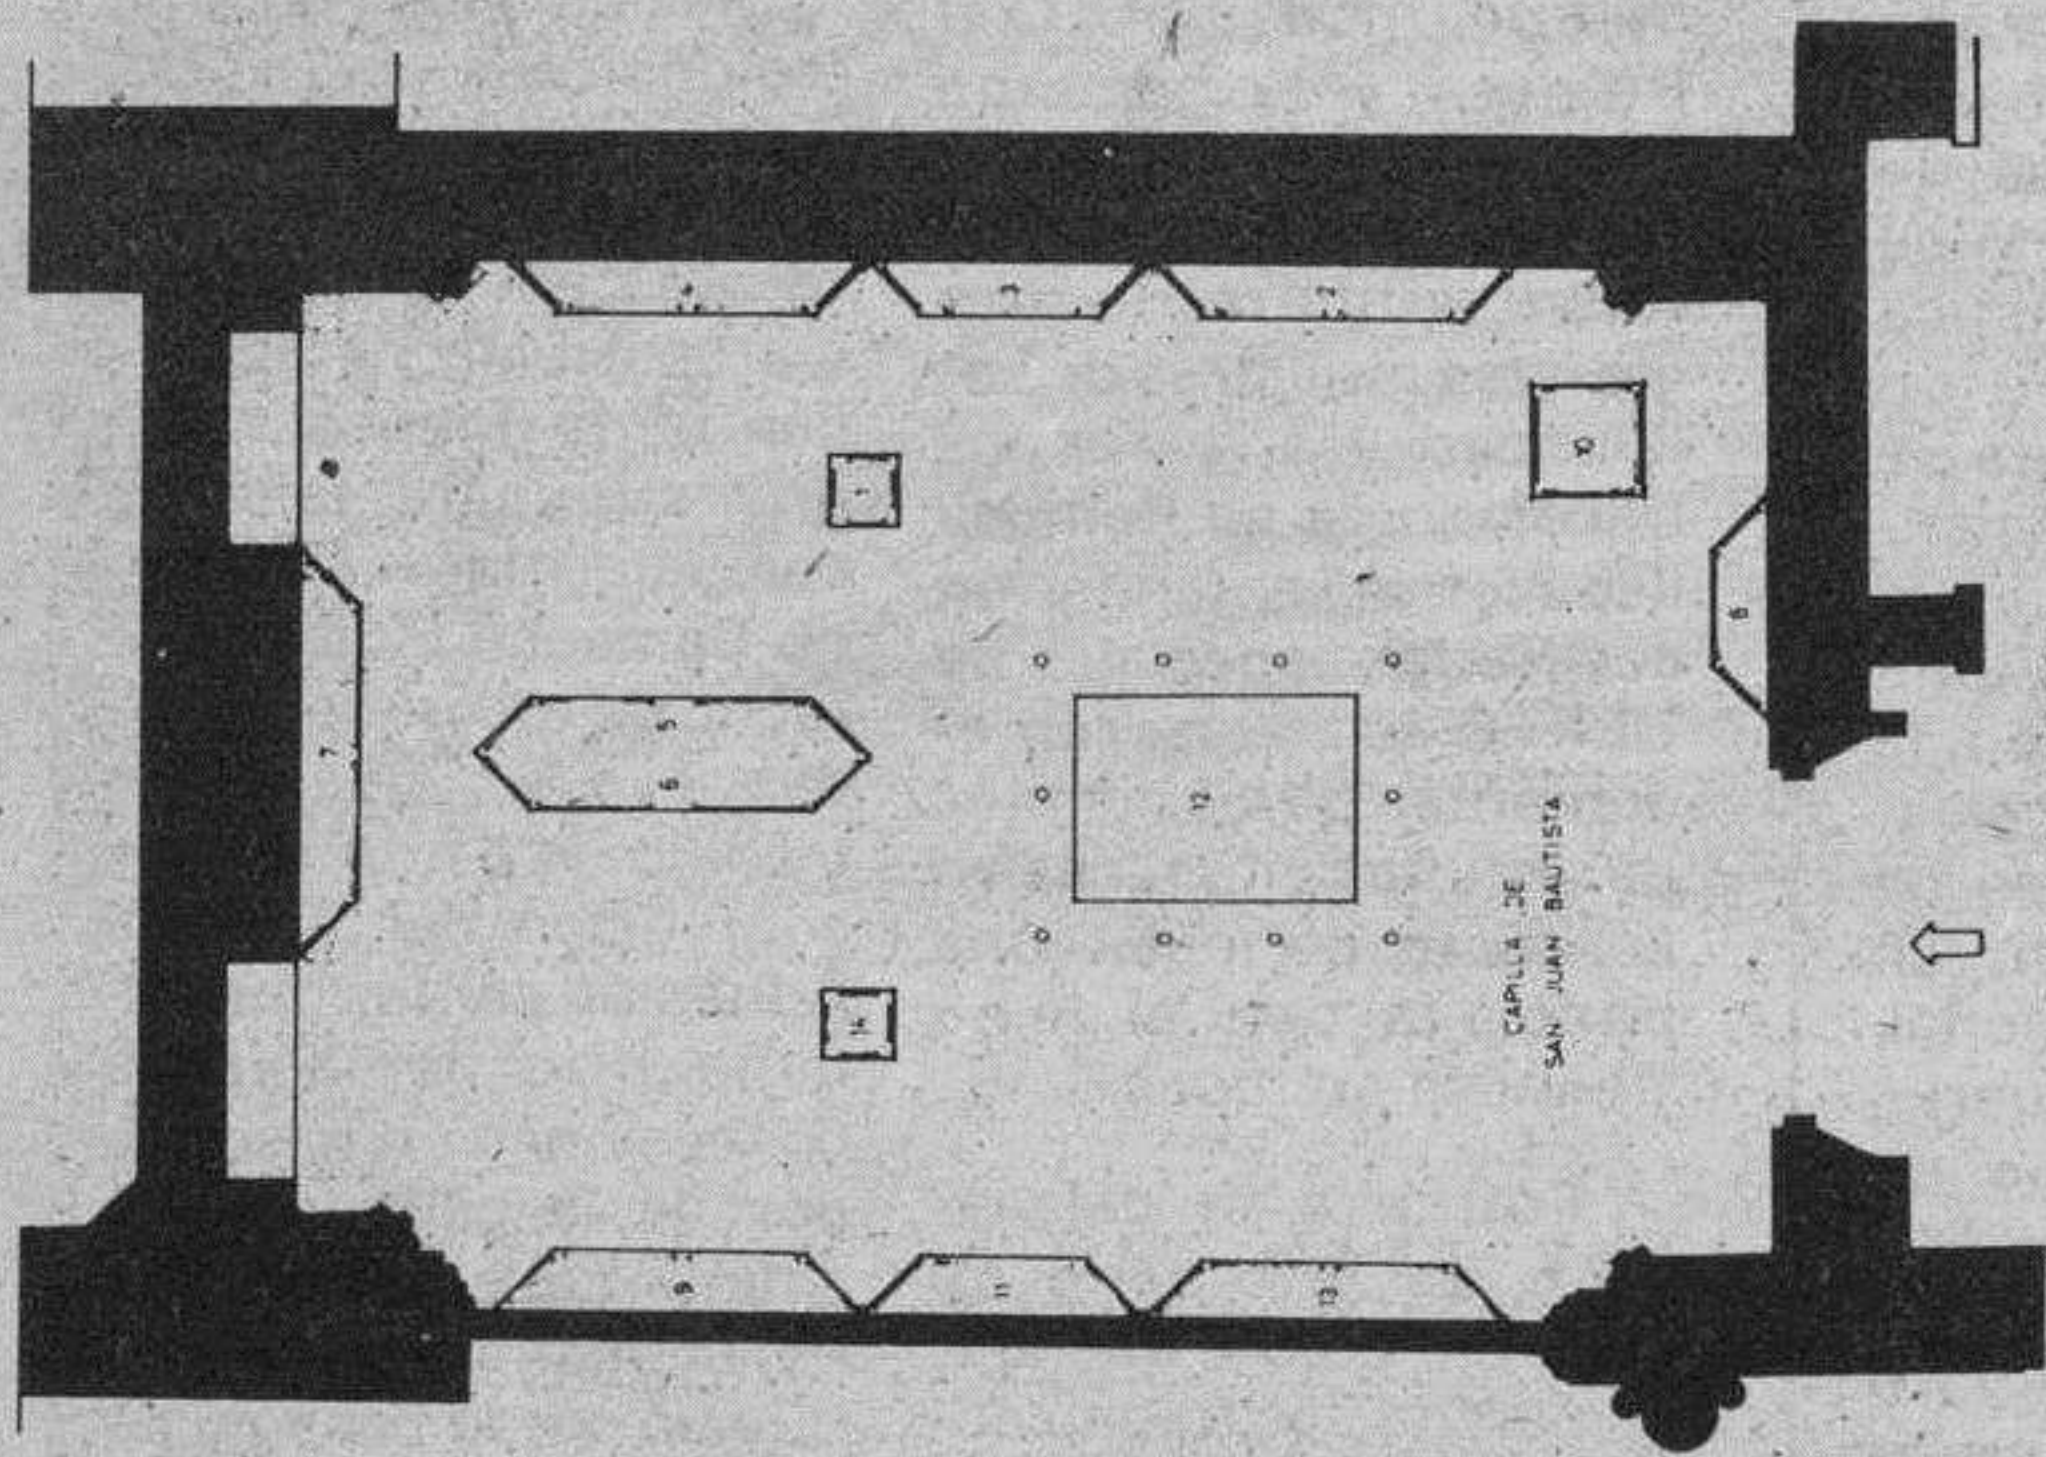

PLANTA GENERAL DE DISPOSICIÓN DEL MUSEO

Ante tal necesidad el Exmo. Cabildo Metropolitano de la Catedral, me concedió el honor de encargarme la primera fase inicial de este ambicioso proyecto general museístico, en comunicado del Ilmo. Sr. Deán don Vicente Proaño Gil y a través del ilustre canónigo director del Museo catedralicio, don José Luis Reoyo Díez, consistente en la remodelación para este fin concreto, de la capilla de San Juan Bautista (la primera del ala del claustro paralela a la calle de Diego Porcelos) que en la actualidad estaba ya dedicada a Museo juntamente con la capilla contigua de Santa Catalina, pero sin discriminación, con mezcla de objetos artísticos de diversas clases que demeritaban en cierto modo el valor de lo expuesto. Se trata de conseguir, acrecentando su valor intrínseco tanto como el histórico y artístico, el ordenamiento de un gran Museo en la capilla de San Juan, en la faceta específica y exclusiva de las muestras artísticas de plata.

Encariñado con la idea, no sólo acepté el encargo que me honra, sino que me ofrecí a proyectarlo y dirigirlo, desinteresadamente con grandísimo interés, valga la paradoja, puesto que el fin era engrandecer y embellecer la Catedral que aunque constituye ya en sí un inmenso Museo y el Orbe entero reconoce sus méritos inigualables, todos los burgaleses estamos obligados

Hace ya largo tiempo que los tesoros de la Catedral, tanto en verdaderas joyas de metales y piedras preciosas, como en ricas telas, cuadros, tapices, tallas, imaginería y tantas y tantas cosas de gran valor artístico e histórico que enriquecen nuestro tem-

a ensalzarlos cuanto podamos, ya que muchas veces por humildad o quizá por indolencia, olvidamos el orgullo, obligado orgullo que no pecado capital, y subestimamos lo que en cualquier lugar del Mundo es envidiado.

La capilla de San Juan Bautista constituye un bello marco para el Museo. De ella se tienen noticias desde 1411. Formó parte de la capilla de Santiago y las bóvedas de las dos que están unificadas.

El coro está situado sobre el arco de entrada a la capilla y se desenvuelve sobre un gran arco escarzano muy airoso decorado con recuadros y florones, recorrido por balustres pétreos con dos balconcillos curvos y cuyo frente se adorna con un festón acariarelado.

Otro detalle artístico lo constituyen los sepulcros que adornan el muro del fondo, que corresponden el de la izquierda al obispo de la sede burgalesa, don Juan Cabeza de Vaca y el de la derecha al maestro de la Orden de Santiago, don Pe-

dro Fernández Cabeza de Vaca, que murió en el sitio de Lisboa en 1834 y a su hija doña Berenguela.

En su arquitectura renacentista domina la eurythmia y la simetría; en los dos sepulcros gemelos de los Cabeza de Vaca; en el coro central con un eje que le define, y la nervadura de sus bóvedas con varios ejes de simetría. Ello encamina a un mimetismo de tal sistema en el contenido, tanto en disposición de sus vitrinas en coordinaciones axiales y simétricas, como en la ordenación de objetos en el interior de las mismas, disponiendo para evitar la monotonía, diversidad de peanas: de metacrilato, piedra, maderas tapizadas y profusión de las baldas de diversos tamaños, diseño y fondo; juego de conjunto que da gran variedad, facilitando la organización de piezas expuestas para la contemplación rápida de los visitantes que no cuentan con tiempo sobrado, sin que sea obstáculo para el interesado en una visión más detenida, que no podrá objetar nada al escrupuloso orden de la exposición a pesar de

plo, precisaban inventario y orden para que pudieran por cuantos siglos arte y la bellezas visitantes frecuentan nue-

la heterogeneidad, de mas, proporciones, de valores artísticos y de detalles que la caracte-


Con estas premisas, partiendo de una realidad de piezas de plata que proporcionaron del interior que la señorita Teresa Maldonado había realizado con seriedad, comienzo a pensar cómo puede encontrarse algo original y atractivo se aparte de lo rutinario de lo que antes tenía la capilla, que eran vitrinas maticas rectangulares sobre el suelo, en mi intento de apurar los detalles un funcionamiento idóneo.

En primer lugar en la capilla. Sus proporciones en planta son exiguas, lo que no sólo no puede darse ni un ápice de superficie para permitir un recorrido por grupos de tantas a veces numerosas sino que hay que dar satisfacción ambiental de amplitud.

Pienso en consecuencia que el suelo ha de ser completo en todo su metro hasta las paredes que le circundan. De-


REMEDIACIÓN Y PROYECTO DE VITRINAS PARA EL MUSEO DE PIEZAS DE PLATA DEL TESORO DE LA CATEDRAL DE BURGOS EN LA CAPILLA DE SAN JUAN BAUTISTA.

BURGOS MARZO 1967 ESCALA 1:20
EL DISEÑADOR
D. MARCO RICO SANTAMARIA

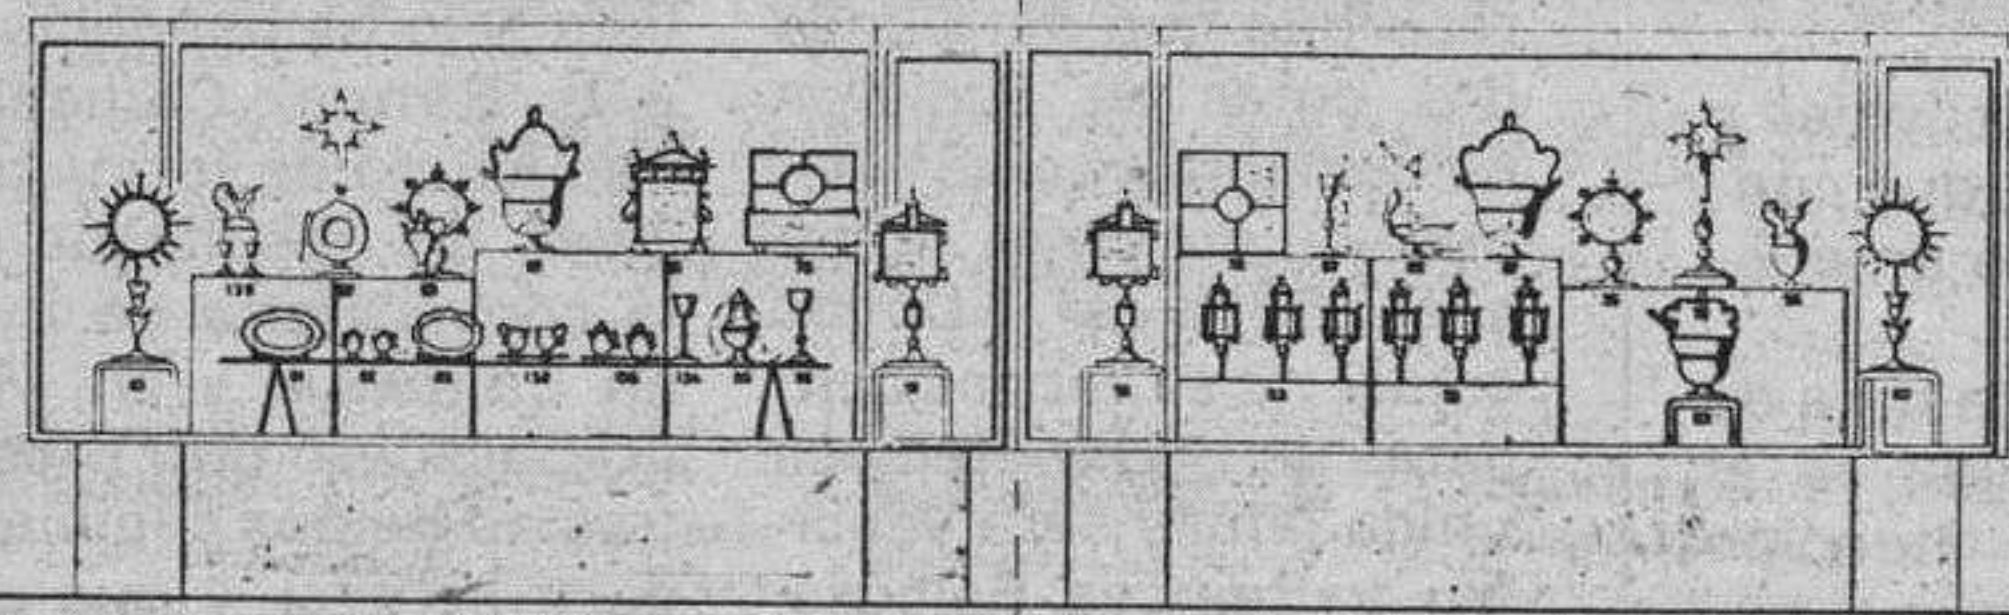

VITRINA Nº 1 (Burgos S. XVII-XIX)


VITRINA Nº 2 (Burgos S. XVII)

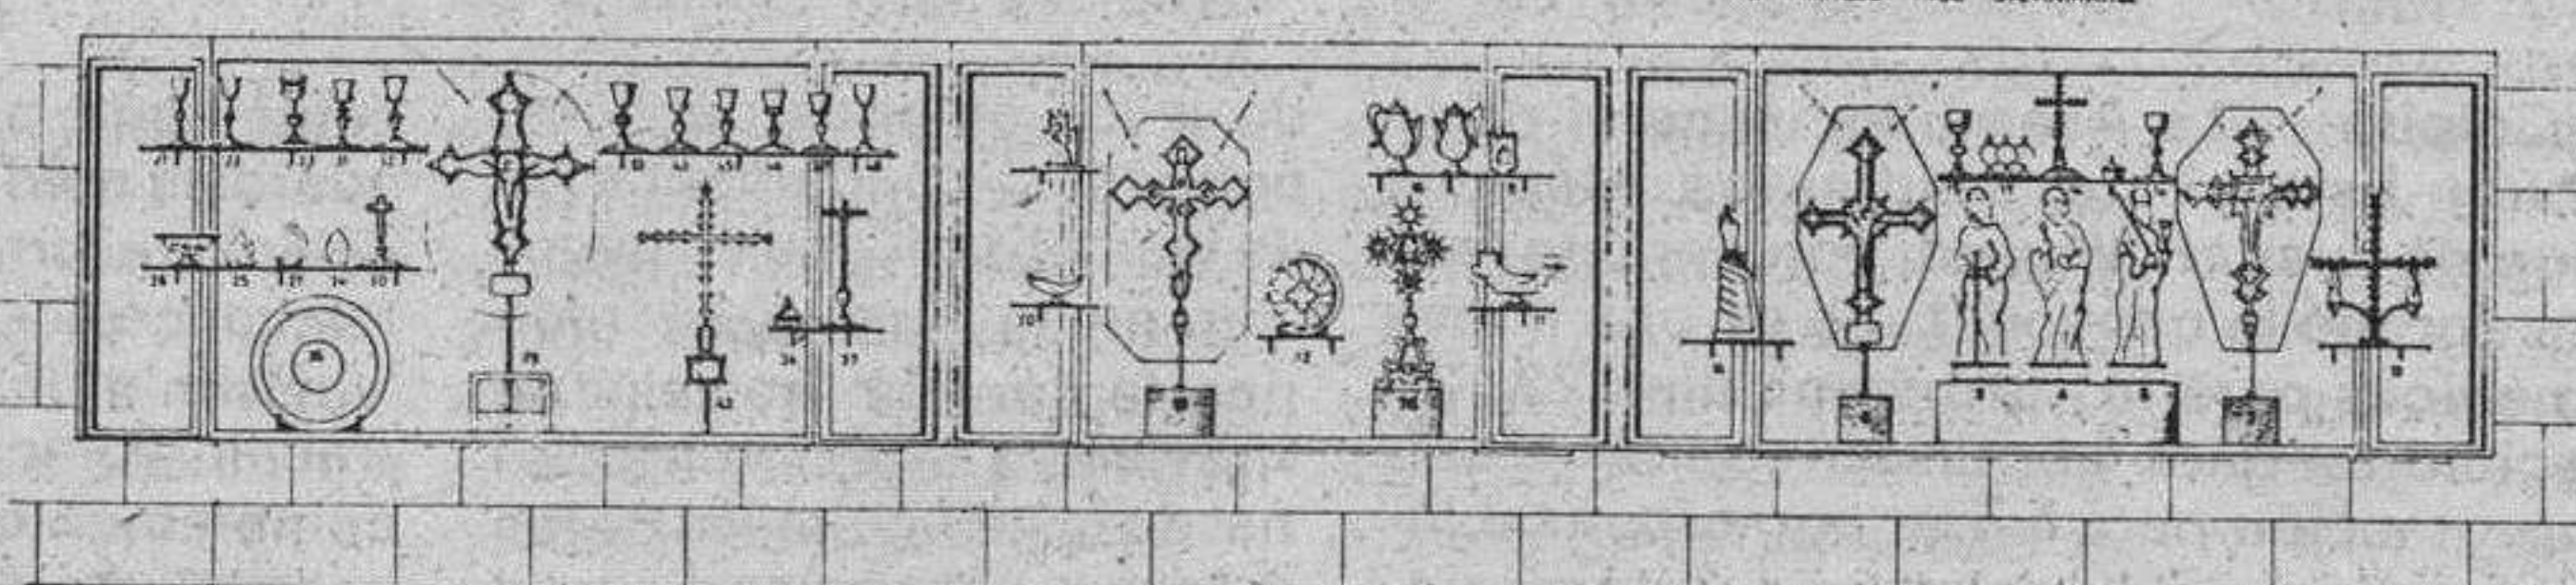

VITRINA Nº 4 (Burgos S. XVI)


VITRINA Nº 3 (Piezas del Condestable)

VITRINA Nº 5 (Burgos S. XV)

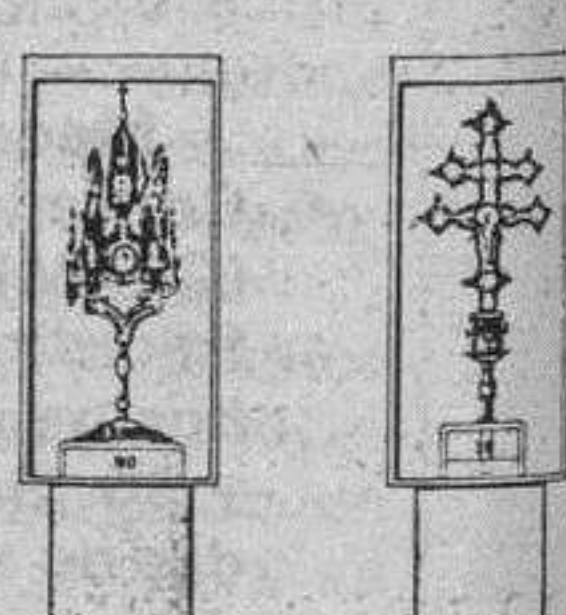


VITRINA Nº 6

VITRINA Nº 7

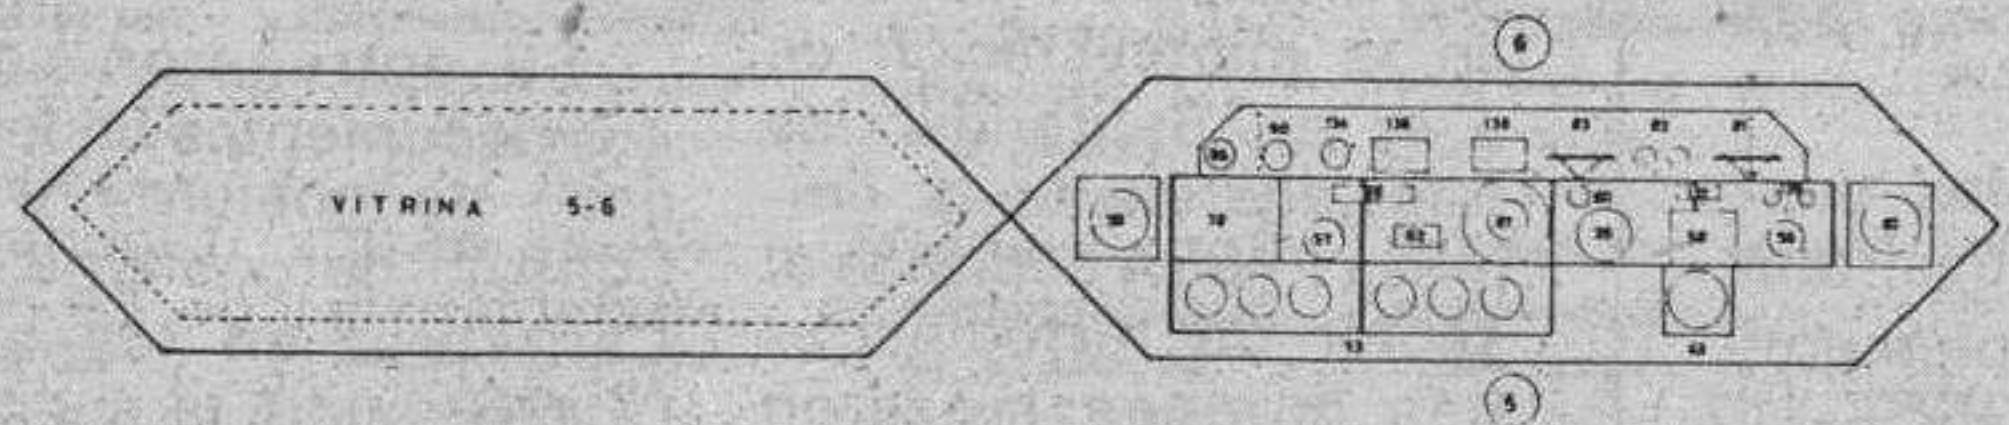


VITRINA Nº 8

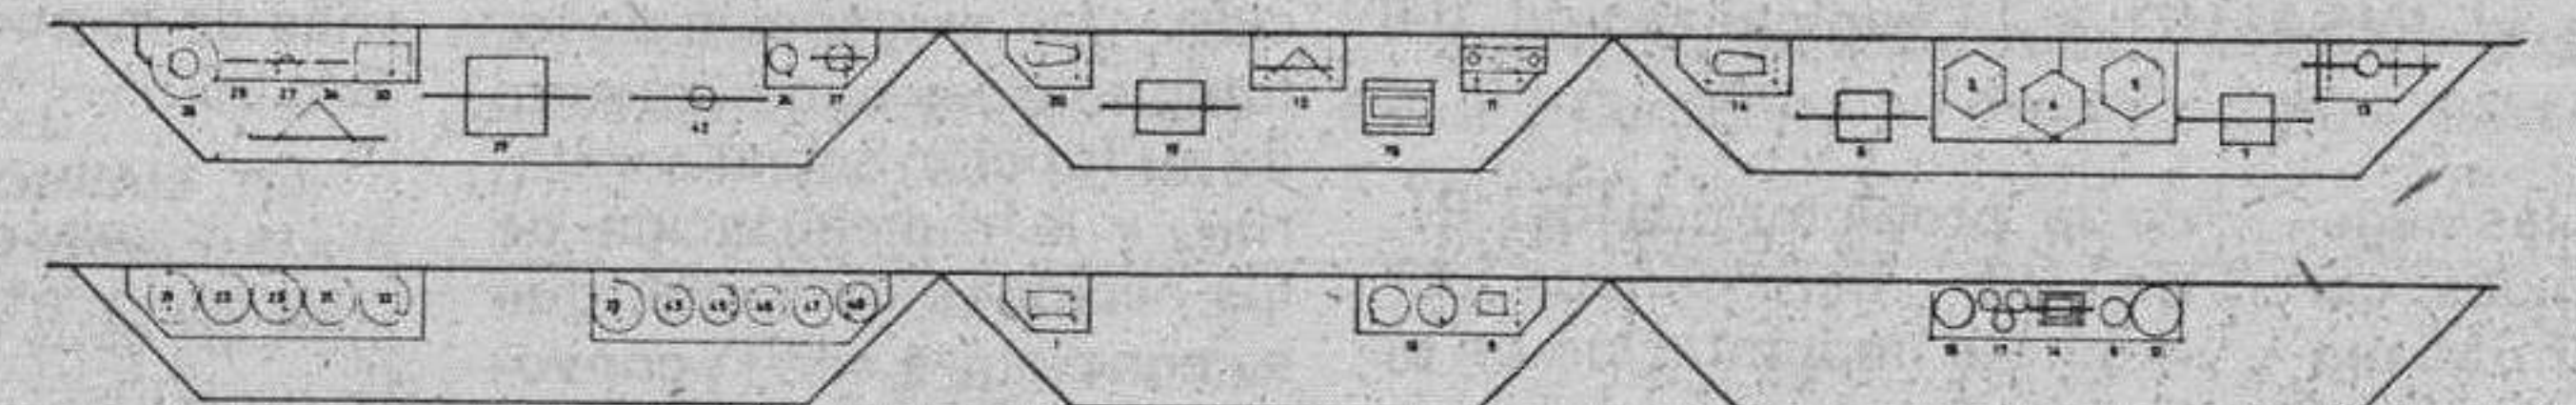


VITRINA Nº 9 (S. XX)

VITRINA Nº 10 (Piezas reticeladas)

VITRINA Nº 11 (S. XIX no burgaleses)

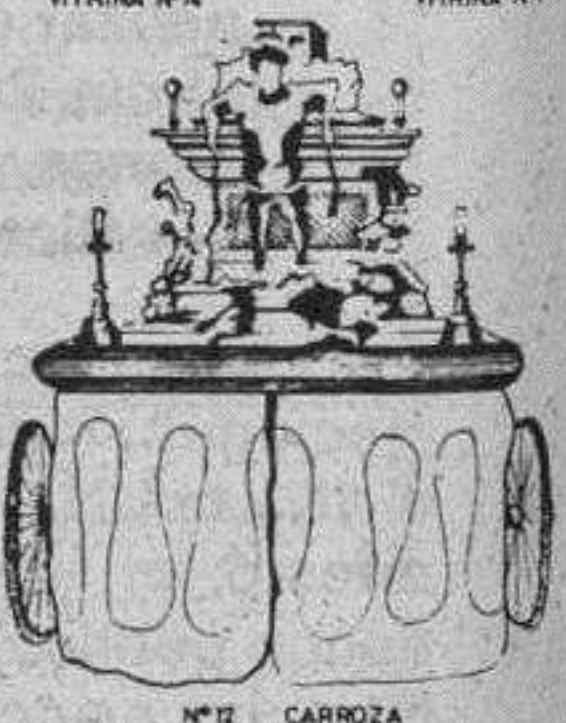


Nº 12 CARROZA

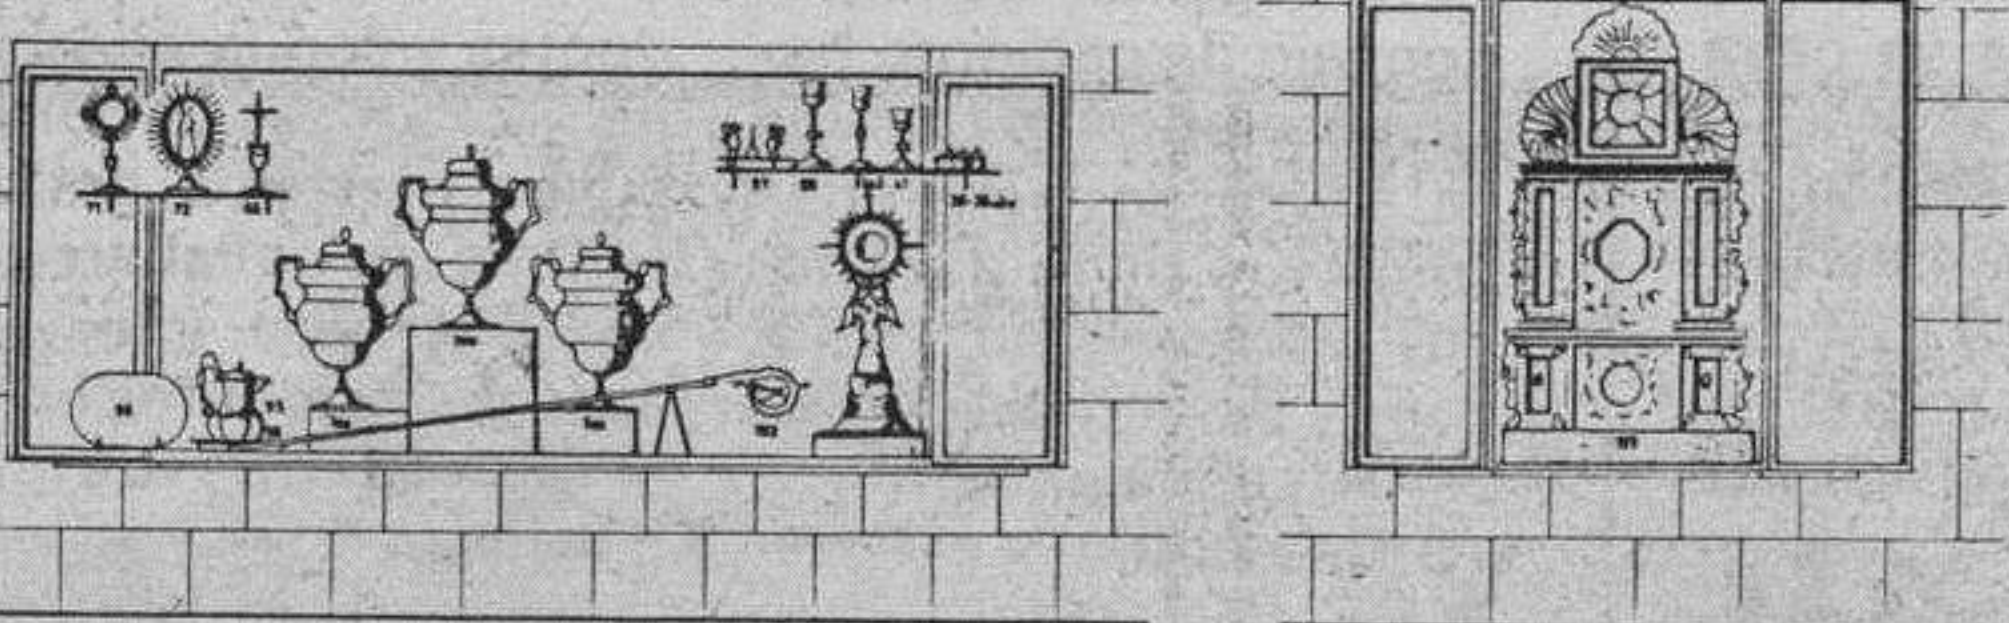

VITRINA Nº 12 (S. XVI-XVII-XVIII no burgaleses)


VITRINA Nº 13

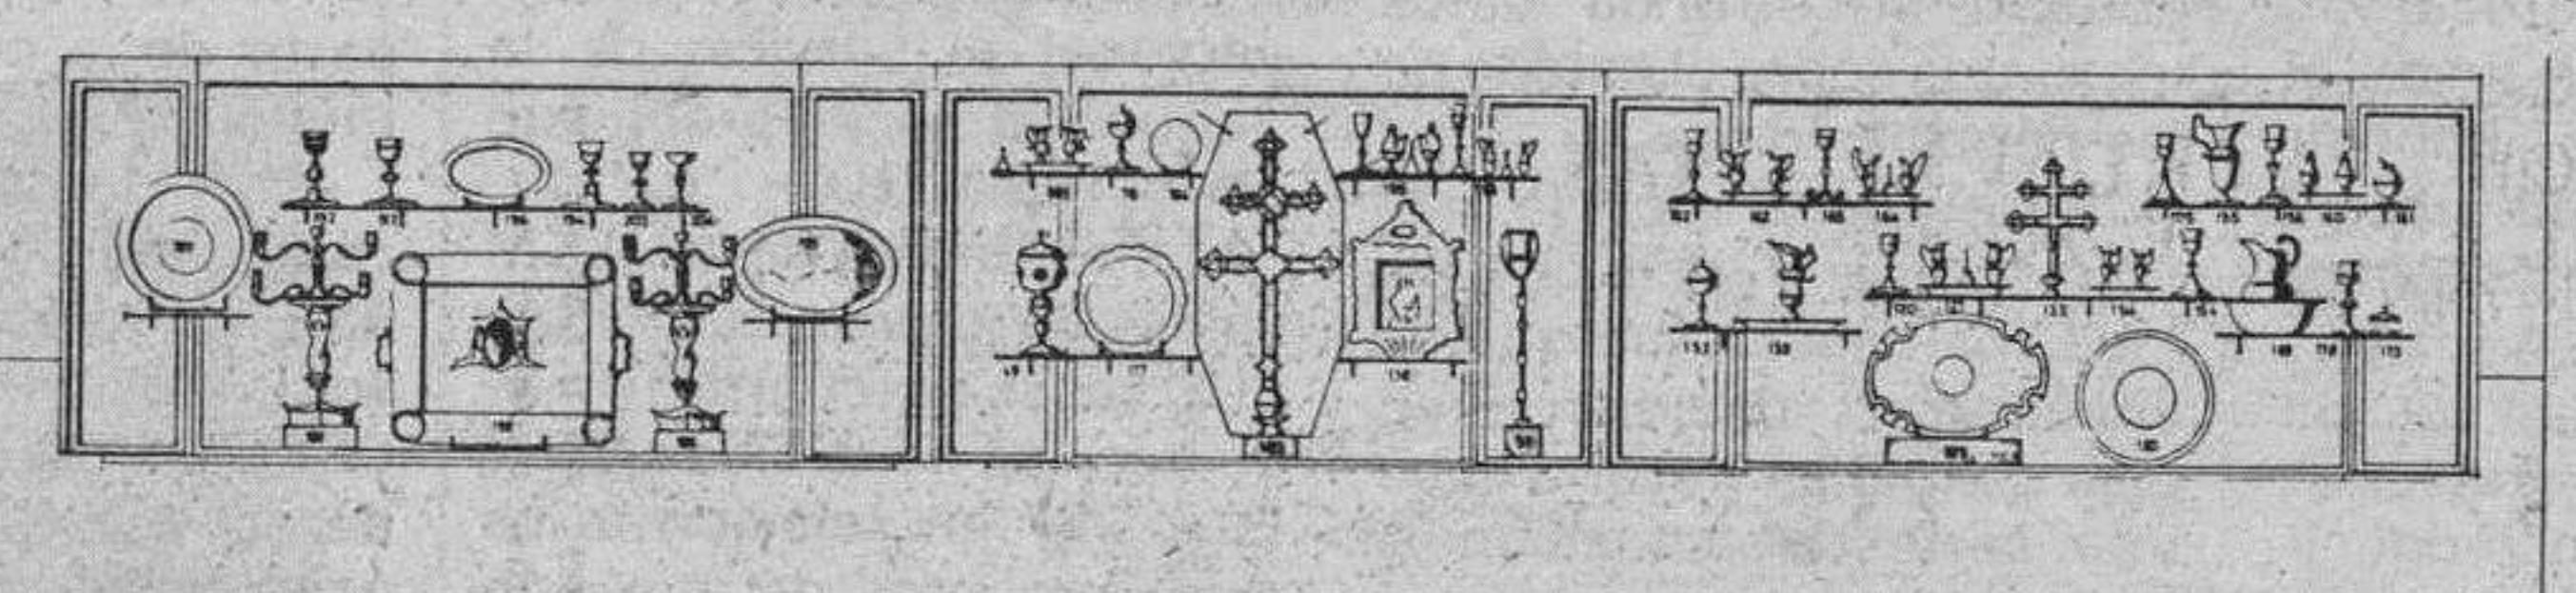




VITRINA Nº 14

VITRINA Nº 15

VITRINA Nº 16 (S. XIX no burgaleses)

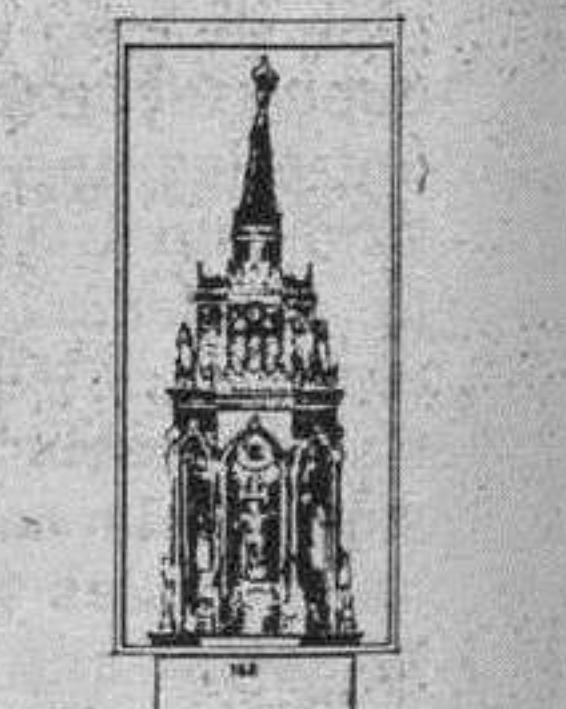

VITRINA Nº 17

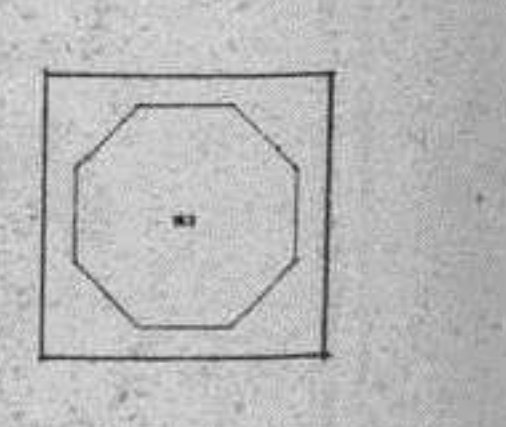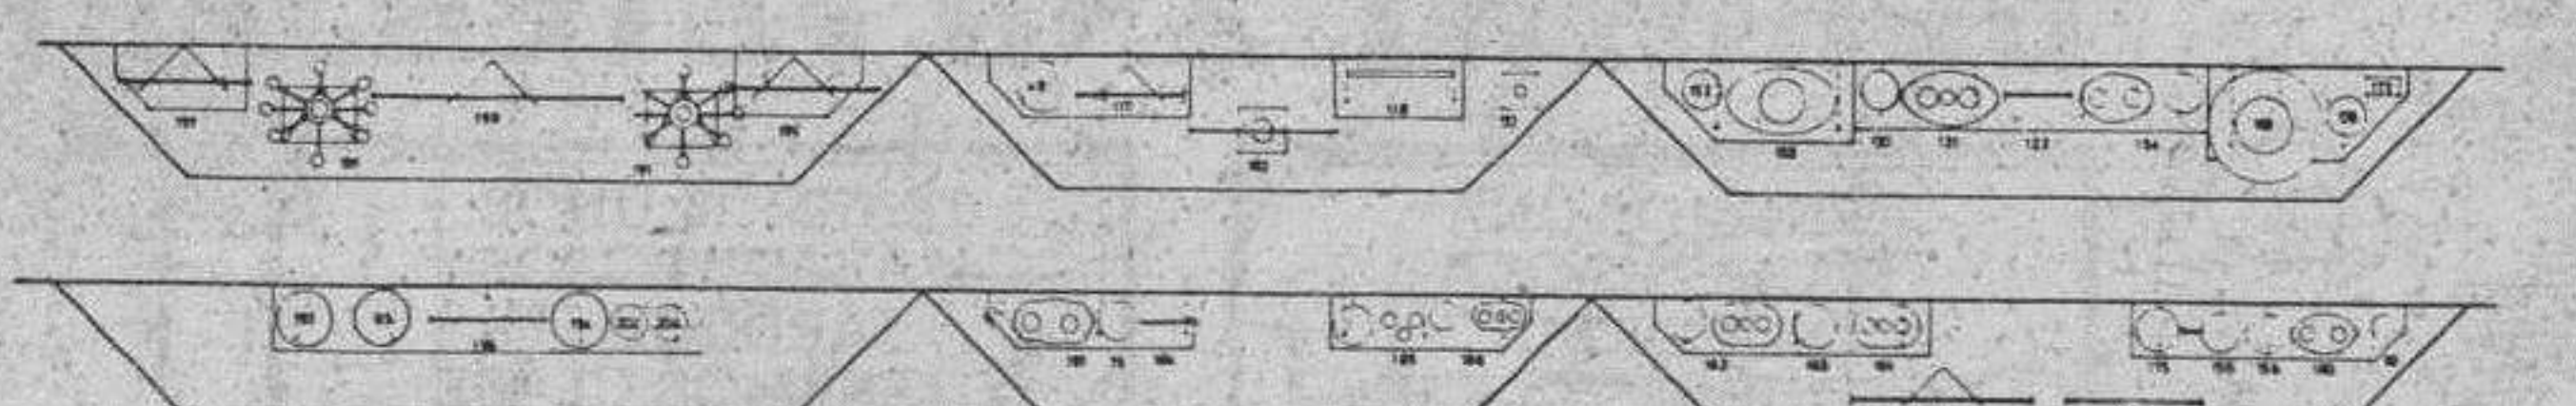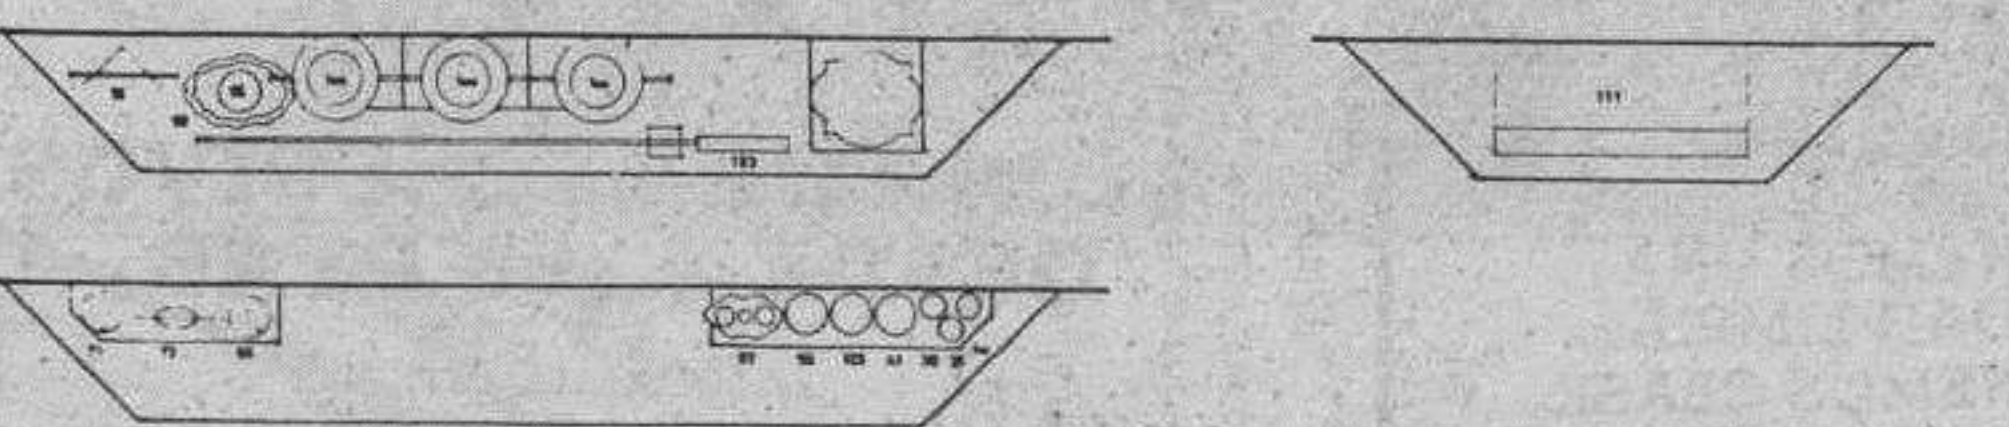

Estampas burgalesas

Semana Santa y tradiciones populares

Juan José Pérez Solana

Evidentemente no son la misma cosa las tradiciones populares y la Semana Santa, pero aquellas sostienen y explicitan a ésta, y ésta, la Semana Santa, da pie y sustenta buena porción de esas manifestaciones de religiosidad popular.

Tan inútil (y atolondrado), pues, es ir contra la una como contra la otra y, aún más, estéril resulta toda polémica que se encarce sobre la conveniencia o inconveniencia de una de ambas, sea cual sea, dejando en la estacada la otra. Y es que va tomando cuerpo, de unos años a esta parte, una cada vez más visible lucha soterrada en ocasiones y descarada en otros momentos entre instituciones—sobre todo— acerca de las increíbles «legitimidades» y «propiedades» de lo que es patrimonio común, religiosidad, al menos de la gran mayoría del pueblo español. Se trata, a juzgar por las recíprocas inectivas, de verdaderas hordas o razzias con más bilis que razón empeñadas en hacer plidecer las viejas demostraciones maniqueas...

Surgen, de esta guisa, los «puros» con tanto caudal iluminado, reivindicando una Semana Santa al modo cátaro, sólo para iniciados, espiritual a ultranza, sin componendas atabiliarias (eso dicen), ayuna de ritos y formas folklóricas, impenitente una y mil veces, pues difícilmente pueden entender que los llamados «descreídos» quieran entrar en sus recintos mágicos y sagrados. Proscriben toda muestra bullanguera e incluso cualquier manifestación externa por considerarla cuasipecaminosa. Proscriben, sobre todo y ante todo, agentes del andurrial mundano por el hecho de llevar una etiqueta en el voto aunque, obviamente, vivan creencias en el corazón. Se habla, o mejor dicho hablan con tanto fariseísmo de doble vida, incompatible, dicen, con la «pulcritud cristiana»... Suelen, en consecuencia (no del todo

consecuente) «sacar» a esta chusma de «sus» catedrales, de «sus» iglesias, de «sus» esotéricas reuniones con armas tales como la excomunión o cuando menos la condena pública...

Al otro lado, en la tora banda, están—como es de suponer— los del otro bando, o sea, los que peroratan con megafonía incluida sobre la oportunidad de devolver al pueblo lo que es (dicen) del pueblo.

Se revuelcan una y otra vez en la misma idea, en la misma corazonada, y atormentan calles, plazas, emisoras, boletines... Es su hora. la hora de la reivindicación. Y como si de iluminación se tratara, difunden la especie, incrustan la especie, viven la especie consistente en que todo es y sólo fruto del poder creador popular. Estas gentes viven con el convencimiento de que nada hubo antes ni después del Folklore y conciben a éste como el arcón del todo y sólo recomendable tesoro... El Folklore es para éstos el punto de llegada y la clave de toda explicación. Huelgan otros por menores acerca de sus peculiares formas de concebir este «apasionamiento». Digamos que se han instalado, y con cuánto agrado, en el otro polo de las intransigencias. Surgen así dos concepciones, extremosas ambas, al abrigo de un tiempo litúrgico eminentemente rico como es el de la Semana Santa, concepciones que a fuer de ser avariciosas en sus defensas respectivas, atentan, pienso que gravemente, la hacienda de la piedad.

Evidentemente, ninguna de las dos ayuda y las dos estorban estas prácticas eminentemente populares del tiempo de la Semana Santa. Quedan ya muy atrás las piedadades del gentío en pleno por la vía dolorosa de las callejas y plazas en pos del Nazareno y ya no se oyen aquellos profundos «misereres» salidos de la tiniebla de las viejas iglesias. Todo aquel relicario doliente,

tan acorde por otro lado con el pueblo, rescataba suspiros colectivos como por ensalmo sin que se viera en ello el más leve resentimiento... Eran otros tiempos, eran otras gentes, eran otros ciertamente los modos de vida, pero la mudanza ha sido ventilada a la tremenda en muy corto espacio de tiempo. Muchas de estas «muertes» casi súbitas de tan holgada hacienda han sido, mal que nos pese, provocadas por desconsideración... Ahora bien, si se repara, quedan todavía otras—la porción escogida— que resisten contra viento y marea, o lo que es lo mismo, contra los embates de los unos y los otros. Son éstas las que merecerían especial mimo y cuidado, sopena de ir las viendo trasfugarse al otro monte de los olvidos... Suelen ser ya sólo los grandes núcleos de población los que programan—todavía— el rico ritual de la Semana Santa, y es precisamente a estos grandes núcleos de población a quienes les incumben la «ortodoxia» plena en tal ministerio. Cuando se trata, como en estos casos, de manifestar públicamente la religiosidad de un pueblo, atrás, muy atrás deben quedar otras consideraciones tales como a quién o a quiénes corresponde o pueda corresponder la representación, dirección, defensa y tutela y otras monsergas protocolarias... Y es que de un tiempo a esta parte, cada vez son más visibles los enconos, más ostentosas las rivalidades, más inconsecuentes los pronunciamientos... entre tanto, las llamadas bien certeramente «raíces» de la piedad popular han sido holladas de mil maneras dando origen a dispares formas de comportamiento colectivo. Muchos han ido, sin aparente trauma, abandonando las costumbres de sus mayores y aún las suyas propias. Otros, en un gesto de infinita indiferencia, han trocado el «silencio sagrado» de antaño por un discurrir estrepitoso por el pequeño



mapa mundi de una semana de descanso laboral. También los hay—la tradición pesa— andarines incansables tras la huella de la vieja costumbre y buscan, reliquias de lo que vivieron... Algunos, también de estos quedan, vuelven al pueblo aunque sin mucho ánimo penitente por aquello de las nostalgias. Otra parte, nada despreciable, (las manifestaciones de este signo son visiblemente elocuentes) quieren la Semana Santa como siempre la tuvieron: solemne y severa, sagrada y ritual, silenciosa o de bullanga, de interiores y callejas, mística y ascética... Quieren, y tienen todo el derecho del

cielo y de la tierra, a exigir respetos para sus piedadades, calles para sus procesiones, preces para sus rezos. Sorprende, y mucho, que en tiempos de afanosa búsqueda de todo aquello que marcó a los pueblos, su legado, su herencia secular, se torne en llegando a estas alturas en silenciosa cuando no en insidiosa manera de quebrar comportamientos colectivos. Hay en todo esto, qué duda cabe, mucha derrota de antemano, abundantísima claudicación por parte de quienes deberían, desafiando los gustos del tiempo, enorgullecerse de una de las más cabales y vivas muestras de lo que dicta el co-

razón e impone la fe. Mucho, piensa uno, es lo que debe revisarse en llegando a este tiempo de increíble piedad popular: por de pronto la coherencia de los que se confiesan poseedores de la misma. También, y cómo no, urgen puestas en práctica de esas requisitorias que invitan desde la vida moderna a los respetos mutuos y a las colaboraciones conjuntas. Sólo desde este talante se restañarían las raíces y se avivará el buen gusto de las gentes. Venerar las tradiciones (también las de Semana Santa) ese, entre otras cosas estar a la altura de las circunstancias. De las buenas circunstancias.

Fray Pasota



Por URDAX

En este día

Alfonso Salgado

Hoy es Domingo de Ramos. Ya sé que no es ninguna noticia de primera mano. Es evidente que lo sabe todo el mundo y, sin embargo, acaso convenga repetirlo, aunque sólo sea como voz de esperanza o, acaso, por eso mismo como causa importante y principal del acontecimiento. Es esperanzador comprobar que, pese a todo, la atención fervientemente mayoritaria de las gentes, hace de este día pórtico de una semana a la que conceden importancia capital, más que suprema, más que decisiva. No se hacen, desde luego que no, encuestas sobre lo que piensan los españoles de la Semana Santa, incluyendo en ellas, ¿y por qué no?, a los que se van de vacaciones por aquello de que tienen tiempo, dinero y ganas. No se hacen esas encuestas porque no traen cuenta para las intenciones al uso. Lástima. Aquí se siguen haciendo las cosas de espaldas a los sentimientos populares y el resultado queda a la vista: estamos fracasando colectivamente, rotundamente.

Quien no fracasa, acaso porque es la misma esencia del triunfo, es el que entra hoy en Jerusalén, a lomos de un borriquillo que no había montado nadie antes, entre las aclamaciones del pueblo, entre gritos que no mandaba cesar para que no sustituyeran las piedras a las personas. De eso, en realidad, hace ya cuestión de dos mil años, más o menos. Lo que pasa es que se repite cada Domingo de Ramos, seguramente (o como una razón más de la repetición) para dejar en ridículo a cuantos quieren acabar con el jinete de la humilde cabalgadura, un deseo ancestral, insistente, sistemáticamente incumplido, realizado en todo lo contrario, subrayado con la antigua cantinela de Juliano el Apóstata: «Venciste, Galileo».

Esto como queja que, por mi parte, ya se viene haciendo vieja. Es igual. El caso está en defender la misma verdad hasta que a uno le queden fuerzas. Pero quedan otras cosas. Queda la consideración de que se abre la Pasión y Muerte de Cristo en el año de gracia de 1987. Muere por todos los hombres y va a resucitar por todos, justamente dentro de muy pocos días. Lo que pasa es que en cada ocasión, en que cada año, al menos a nivel individual, muere un poco más específicamente por alguien en concreto. Quiero decir que si la redención es para todos, cuando se la considera desde la que hizo Jesús, hay otra redención, que es la que tenemos obligación de llevar a cabo los humanos, que no llega o que se hace más urgente en un tiempo determinado. Si nos hubiéramos aplicado a la tarea con toda la fuerza que las cosas requieren, a estas horas no existirían los marginados. Hace tiempo que nos hubiéramos dado cuenta de que si hay eso que se llama marginados, es porque hay márgenes enojosos, injustos, canallamente odiosos, en el camino que es de todos, en el camino en que cabemos todos, en el camino que el Cielo trazó para todos. Es suficientemente ancho para que no tengan que llegar hermanos a aposentarse en las orillas y tomar conciencia de que los demás los hemos echado a empujones hasta la cuneta, desde la que nos juzgan haciendo, muchas veces, la segunda voz a la canción de Cristo.

Estas reflexiones se me ocurre ahora, precisamente cuando estoy bajo la impresión de una visita reciente a la prisión. Hasta hace poco, bajo los efectos de visitas anteriores, recomendaba a todos los que me preguntaban que jamás visitaran una cárcel. He cambiado de opinión. Ahora digo que la visite todo el mundo cada vez que pueda, que vea cómo multitud de ojos (generalmente, ojos jóvenes), te miran desde una profundidad que viene de mucho más allá de su tragedia inmediata, que es la misma cárcel y sus circunstancias. Te miran, creo yo, desde la certeza de que ellos son las víctimas de unas condiciones que hemos creado entre todos, de unas causas que hacen posible el delito en la mayoría de los casos, que no evitamos, que hasta nos hemos regodeado en crear, que hasta estamos orgullosos de haber inventado. Te miran desde la acusación de haber creado el lujo antes de haber terminado con el paro. Te miran desde la acusación de haber fomentado el hedonismo sin predicar una sola palabra sobre las virtudes que han mantenido al Mundo: austeridad, desprendimiento por lo material, idealismo, sentido de lo espiritual y un largo etcétera. Te miran desde la acusación de que no te des cuenta de todo eso, mientras ellos han tomado conciencia cruel con la comisión de su delito. Te miran desde su verdad trágica, inconteniblemente cruel.

Ellos se han limitado a mirarme desde su posición que ahora entiendo, además de que compadezco. Yo los miro, yo pido que se les mire, desde una Semana Santa que exija terminar con las circunstancias que llevan a miles de hermanos a las cárceles. Terminar por las buenas, es decir, de la mano del jinete de esta borriquilla de hoy.

De domingo a domingo

La Semana Santa en la España de hoy

José-Antonio Abad

La Semana Santa es la semana más santa de todas las semanas del año. El pueblo fiel, desde las primeras hornadas cristianas hasta nuestros días, lo ha entendido así. Para comprobarlo basta asomarse a cualquiera de las múltiples manifestaciones religiosas de estos días, concurridas como nunca y participadas de un modo especialmente consciente y fructuoso.

Durante estos días las plazas y calles de las grandes ciudades o de las minúsculas aldeas se convierten en un templo grandioso, donde las ansias trascendentes y el hambre de Dios, que sienten todos los mortales, encuentran un cauce adecuado para expresarse y dejar constancia de que Dios no ha muerto, por más que los sepultureros laicistas, agnósticos, increyentes y demás aliados, hayan cavado el hoyo para enterrarlo y tengan listos el pico y la pala para proceder a su enterramiento.

Drama y misterio

La Semana Santa española tiene mucho de drama. No podría ser de otra manera, porque este pueblo nuestro no es un pueblo flemático o apocado sino vibrante y apasionado. Un pueblo, además, que no sólo mira apasionadamente las cosas y las personas sino que se identifica con ellas, sobre todo cuando esas personas sufren, lloran y mueren.

Las sublimes imágenes de las escuelas sevillana, catalana o malagueña han sabido captarlo y expresarlo con esa hondura sólo accesible a quienes, además de casta, tienen raíces y genio artístico. No es por esto una casualidad que sea Valladolid —una ciudad castellana— el lugar donde se han dado cita esas estremecedoras y patéticas esculturas de Gregorio Fernández, que dejan mudo al silencio para arrancar sentimientos inefables a esas guitarras aparentemente dormidas —por ser tan sobrias en exterioridades— como son los corazones castellanos.

Algo semejante podría decirse de cualquiera de esos retablos vivientes que forman los pasos que desfilan por las calles de Zamora, Cuenca, Santiago de Compostela, Aragón, Navarra, o Burgos.

Sólo los neoiclonocastas superficiales y sin fuste humano y religioso se encerrarán en la torre fría y sórdida de un falso espiritualismo, cerrado a la verdad del hombre, como ser espiritual-corpóreo y como sujeto que se adentra en el mundo del sobrenatural y de lo metasensible a través del mundo captable y verificable por los sentidos, como es el mundo del color, el movimiento, las lágrimas, los clavos, las espinas, el cáliz amargo, las escaleras por donde se sube y baja de la Cruz, un cuerpo yacente, una boca seca, un rostro ensangrentado y roto, etc.

No hay, pues, que invertirse anacrónicas contraposiciones entre drama y misterio, entre liturgia sacra (la liturgia propiamente tal) y liturgia popular (todo ese cúmulo de manifestaciones religiosas del pueblo llano y auténtico). No se trata de oponer, sino de situar cada cosa en su lugar y perspectiva. El drama, en un discreto aunque importante segundo plano y, además, subordinado al misterio (la liturgia) y dimanante de él. El misterio —los Oficios Litúrgicos— en primer plano y como centro focal hacia el que convergen las miradas más íntimas e inefables.

Sobre todo misterio

Puestas así las cosas, se comprende muy bien que la

Semana Santa española nos haga revivir el drama para que podamos anegarnos más fácilmente en el misterio y nos ayude a comprender que el misterio no se agota en los estrechos límites del espacio de un templo —por grande que éste sea— sino que su propio dinamismo lleva incluso a convertir en cultura las más profundas realidades de la fe.

Los misterios de estos días

¿Cuál es ese misterio? Recordémoslo una vez más, aunque todos lo sepamos. El domingo de Ramos —primer día de la Semana Santa— los ministros sagrados visten ornamentos rojos, que son símbolo de realeza y martirio. Ello se debe a que ese día celebramos la entrada de Cristo Mesías-Rey en Jerusalén, una entrada que, sin embargo, tiene como objeto entregar la vida para la salvación de todos los hombres. Las palmas y los ramos —signos populares de victoria— manifiestan que la muerte en la Cruz es camino de victoria y victoria en sí misma, en cuanto que destruyó la misma muerte.

El Jueves Santo —comienzo del Triduo Sacro— celebra tres grandes misterios, aunque muy unidos entre sí: la institución de la S. Eucaristía, la institución del sacerdocio para perpetuarla a lo largo de los siglos y el amor fraterno que brota de la Eucaristía y es exigido por Ella. Buena ocasión para participar en los oficios de la tarde (Santa Misa), para acompañar a Jesús en el monumento; para examinar nuestro aprecio hacia el sacerdocio y para revisar cómo vivimos el mandamiento nuevo: el «amaos los unos a los otros como Yo os he amado».

El Viernes Santo es un día de luto y de dolor por la muerte de Cristo a causa de nuestros pecados. El ayuno y la abstinencia prescritos por la Iglesia es un buen modo de asociarnos a un dolor hecho de obras de amor. Durante los oficios se lee la Pasión del Señor —pero en clave de Cruz salvadora y portadora de la vida, se hacen unas solemnes oraciones, se adora la Cruz —signo de victoria— y se recibe la comunión con las formas consagradas en la Misa Vespertina del Jueves Santo.

El día de Sábado Santo es un día sin celebraciones litúrgicas. La Iglesia nos invita a realizar una meditación, honda y sincera, sobre la vileza y malicia del pecado —que ha necesitado la muerte del mismo Dios— y el amor insondable de Dios hacia los hombres.

La noche de este sábado es una noche de júbilo y alegría por la Resurrección de Cristo. La celebración tiene cuatro momentos: la liturgia de la luz, donde se bendice y venera el Cirio Pascual, símbolo de Cristo Resucitado, luz del mundo; la liturgia de la Palabra, donde se escuchan momentos estelares de la historia de la salvación, que culmina en el momento gozoso de la Resurrección; la liturgia bautismal, en la que renovamos nuestros compromisos cristianos, y la liturgia eucarística, en la que se hace sacramental pero realmente presente —pero realmente— el mismo Cristo Resucitado. Desde esta noche ya no habrá más noche en el mundo: todo ha sido iluminado y orientado. Para los cristianos es el punto de arranque de nuestra transformación personal en Cristo y de la transformación —según el designio de Cristo Redentor— de todas las realidades humanas: el trabajo, el descanso, la familia, la educación, la cultura, la política, etc., etc.

Un año más, los burgaleses participaremos piadosamente en estos misterios, ahondaremos en sus enseñanzas y sacaremos fuerza para proyectar su luz en nosotros y en la sociedad en que vivimos.

El humor de URDAX



¡NUEVOS MODELOS!

Mobylette

80.000 Ptas.

Serventa

Merced, 19

LARGAV, S.L.

GAMIZ-FIKA (Vizcaya). Teléfono (94) 6742357.

INVERNADEROS
GARANTIZADOS
¡¡LOS MEJORES
PRECIOS!!

Representante en Burgos: Don
Tomás Pérez. Tel. (947) 222867.

SEX SHOP

■ Venta y cambio de videos, películas Super 8.
■ Proyección de videos en cabinas individuales.
■ Revistas gran variedad en artículos de importación.
Calle Hospital Militar, 3.
(Junto Plaza Vega).
BURGOS
Abierto de 10 a 2 y 3,30 a 10.
Teléfono (947) 235191
(Domingos y festivos inclusive).



Calle de los Castillos de Valderas (León).

Briviesca (Burgos), Valderas (León) y Juan I

Albano García Abad

En el umbral del año 1987, recibo del señor alcalde y Excmo. Ayuntamiento de Briviesca un saludo con el programa-invitación de los actos preparados para celebrar el VI Centenario de las Cortes de Briviesca, que allí reunió Juan I, el año 1387. Tengo que decir que me siento muy agradecido y complacido por esa atención del Excmo. Ayuntamiento de Briviesca-ciudad y Cortes. ¡Tantas veces como pateé la calle briviescana de las Cortes, atribuyendo a causas muy distintas de las que en realidad le dieron el nombre!

Casi al mismo tiempo, me llega del señor alcalde y Excmo. Ayuntamiento de Valderas el encargo de un resumen resumido de la Historia de Valderas para mayor conocimiento popular e infantil de la villa más importante de las siete villas de Campos. También me siento muy halagado por el encargo, aunque la encomienda me cueste trabajo. ¡Tantas veces como he recorrido las calles llanas y empinadas de Valderas, villa y privilegio!

Nada me costó asociar a la ciudad de Briviesca (Burgos) y a la villa de Valderas (León) y menos en este año 1987. Es necesario decir por qué y para indicarlo así, de rondón y de una vez y enseguida diré por qué Briviesca y Valderas conmemoran este año 1987, cada una un hecho, que siendo distinto de por sí, se relacionan y las relaciona. Briviesca conmemora este año 1987, el VI Centenario de las Cortes, que Juan I reunió en la ciudad el año 1387. Las Cortes que determinaron entre otras cosas, que el heredero a la Corona de España llevara el título de Príncipe de Asturias.

Valderas conmemora este año 1987, el VI Centenario del Privilegio Grande que también Juan I concedió a la villa en refrendo de lealtad.

Una vez más dicha así de invite la causa y razón de relación, se hace necesario

explicarlo un poquito para mejor entendimiento. Briviesca tiene razones para ser conocida por mucho más que por las almendras, que siguen ostentando con toda la razón el slogan de que su fama ha traspasado los Andes, y que andes o no andes, no se encontrarán mejores y más grandes. Sin partidismo ninguno, tengo que decir, que las almendras de Briviesca no tienen comparación con las de Villafrechós y otros lugares de Campos. Pero no sólo de almendras vive Briviesca.

Como Valderas, no debe ser conocida sólo por los remoquetes debidos a piques y envidiejas vecinales. Ya lo dice el P. Isla en su Fray Gerundio de Campazas y en más de cinco Cartas Familiares: gente terracampina legítima, capaz de danzas y lanzas. Comprometo mi palabra para una visita a Briviesca y a Valderas, seguro de no defraudarles. A una visita guiada. Briviesca tiene ferrocarril y más de diez carreteras, tres de ellas autopistas. Valderas tiene siete carreteras, y aunque ninguna es nacional, todas ellas llevan en un periquete a la Vi-Nacional y a la 601 y a la 630.

Al Rey Juan I, 1379-90, hijo de Enrique II, el de las Mercedes, le han llamado algunos historiadores «El Pacificador». A mi parecer, creo que le convendrían mejor títulos como «El Compromisario», «El Cortesano», «El Sufrido o Dolido», o alguno por el estilo. Su hijo Enrique III llevó el título de «El Doliente». Yo me atrevo a decir que mucho de lo que sus dolencias fue herencia de su padre. El cronista Pedro López de Ayala dice que Juan I estaba delicado y enfermo cada poco. Morir de una caída de caballo a los 39 años tampoco es índice de gran fortaleza física.

Juan I recibió una herencia muy complicada y difícil, que venía muy enmarañada por su padres, tíos, abuelos, abuelas, abuelastros y abuelastras, que de

todo hubo entre sus ascendientes directos. Para hablar justa y equitativamente de Juan I, hay que tenerlo en cuenta. Personalmente pienso que los enlaces matrimoniales de Juan I con Leonor de Aragón y Beatriz de Portugal hubieran podido ser buenos puentes para salvar los caminos de complicación de entonces. Pero hasta los mejores ingenieros o arregladores de aquellos ríos históricos se sentían incapaces para lograrlo. Ya lo decían los mismos letrados y sabios de Juan I.

Sin duda por eso reunió Juan I, Cortes tantas veces. Una de ellas fue en Briviesca, por haber peste en la ciudad de Burgos y no haberla en Briviesca. Es una alabanza para Briviesca, capital de la Bureba, tierra sana y de salud desde antiguo. Recordemos a Santa Casilda que a tierras de Bureba vino a buscar curación.

De esta peste célebre del siglo XIV habla Albert Camus en «La peste», aunque también en el siglo de Camus hay pestes, más difíciles de curar que la realmente microbiales y rafractarias a antibióticos y fumigantes. La peste fue una de las causas por las que Juan I reunió Cortes en Briviesca el año 1387.

El Privilegio Grande de Valderas, concedido a esta villa leonesa por Juan I, no fue por Decreto de Cortes, sino por Cédula Real y Carta expresamente dirigida y compuesta para Valderas. La Carta de concesión del Privilegio está fechada en Zamora, a 3 de Junio de 1387. La Carta de confirmación lo está en Burgos, a 15 de Enero de 1388.

No es nada difícil que Juan I estuviera en la villa de Valderas, como lo dicen expresamente de Juan II, su nieto. Pero las Crónicas y los hechos dicen más que expresamente que los viajes, estancias, inquietudes y danzas de vaivén político

y guerrero de Juan I fue por las fronteras del Oeste del Reino.

Por allí, y más precisamente por Galicia, Zamora, León y Salamanca fue la guerra en la primavera de 1387. Lances de esa guerra fueron la causa del Privilegio de Valderas. Los protagonistas fueron, por una parte el Maestre de Avis y el Duque de Lancáster. Por otra, los leales al Rey Juan I. Entre ellos los de Valderas y lugares de cercanía, incluidas varias familias judías. Algo tengo escrito sobre ello en mi Historia de Valderas, aunque sólo en estilo de guión histórico. Hacerlo de otra manera, quizá no sea oportuno ni allí, ni aquí. Más reflexión y comentario sin duda que merece la pena el hacerlos. Acaso este año sea ocasión.

En las Cortes de Briviesca se comentó sobre ello, pues los meses de Marzo, Abril y Mayo eran ya pasado. Pasados, pero no olvidados, pues se concedió el Privilegio.

Quizás y sin duda, habrá que volver sobre los hechos en Briviesca y en Valderas. Y no por ganas de revolver, sino por volver a verlos. Porque si bien es verdad que con mucha distancia y lejanía se pierden perfiles, también es cierto que se liaman aristas y se rebaja pasión enfebrecida y alborotada.

En este año —VI Centenario de los hechos—, se podría repensar sobre ellos. Yo me limito a indicar a los señores alcaldes y Ayuntamientos de Briviesca y de Valderas que entre ambos hay coincidencias históricas notables este año 1987. Que entre y otra hay carreteras prácticamente directas, y por supuesto, otras líneas de comunicación lo son del todo. Otras ideas, las dejo a su particular iniciativa. Y por de pronto, como todos son mis amigos, para todos un saludo cordial y privilegiado.

Desde la Argentina

Fuerte llega el otoño

Gonzalo de Sebastián

Con asperos vientos políticos se vino el otoño. En esta semana se han colocado tres bombas: una destrozó media casa de un juez que tenía entre sus manos el juicio de los militares por su violenta represión, otro artefacto que por suerte no llegó a explotar, en la villa del juez de la Cámara Federal señor D'Alesio. La ironía de los criminales que llamaron por teléfono, anunciando que se iba a escuchar un gran ruido en el jardín, hizo que la hija del letrado saliera y se encontrara con un paquete conteniendo una libra de Trotíl con mecha lenta. No ocurrió nada esta vez; la bomba se pudo desactivar. Una tercera explosión ha matado a una pobre señora, que a las siete de la mañana estaba barriendo su acera. Resulta que fue la mujer de un abogado seguramente metido en algún asunto de los militares, lo malo y triste del caso es que los terroristas no se enteraron que el matrimonio se había divorciado hacía un año y el blanco viviente no habitaba en la casa. Muy triste lo sucedido. ¿No les parece?

Además otros dos petardos lanza-planfletos estallaron delante de edificios militares con consignas contra el Gobierno. No cabe duda de que se está orquestando una campaña de aviesos intereses. El Ejército está descontento y empujado por una minoría de la extrema derecha (fascistoides en ciernes), hacia el enésimo golpe en este alternante país creen que va a suceder lo de costumbre pero se equivocan esta vez. La democracia está firme. Se calcula que el 90 por ciento se opone a que la dictadura vuelva otra vez a la Casa Rosada. Ya pueden los nostálgicos olvidarse de glorias pasadas. ¡Para lo que hicieron en las Malvinas!

En realidad la democracia parece un régimen débil, es lo contrario del autoritarismo, parece fácil de derribar, sin embargo no es así. Cuando está mantenido por el pueblo, cuando es apoyada por su mayoría, es imposible cambiar de régimen con movimientos revolucionarios. En este momento la Argentina está con grandes dificultades de todo tipo, se criticará al Gobierno, se llegará a insultar a sus autoridades, pero a nadie, que no sea de las dos extremas rabiosas e insolentes, se le ocurrirá intentar derrocarlo.

Varias manifestaciones de apoyo a la Junta Militar han ocurrido en estos días. Unos diez coches se presentaron ante el cuartel de Magdalena (prisión de los generales de la Junta) para intentar manifestar su apoyo. Hubo que detenerles y rechazarles con bombas de gas lacrimógeno, al día siguiente, después de esta jornada de violencia, se viene desde Bahía Blanca un contingente de adheridos para ejecutar la misma maniobra. Al mismo tiempo en el aeródromo local, un grupo de unos cien oficiales despiden a uno de sus compañeros que va a declarar en la causa contra los derechos humanos en Comodoro Rivadavia, en la Patagonia, con manifestaciones hostiles contra el Gobierno.

Como verán todo está orquestado. Aunque no todo el Ejército (gracias a Dios), se siguen insistiendo en que las atrocidades que se hicieron fueron debidas a una guerra sucia, la mayoría cree que fueron héroes. No se dan cuenta que jugaron las mismas bazas que el terrorismo; secuestros, vejaciones, torturas, desapariciones y muchos robos.

Todavía no comprenden que todo el mundo estaría conforme si hubiesen agarrado a treinta o cuarenta señores de la guerrilla fusilándoles, previo consejo de guerra. ¿Para qué haber eliminado miles de muchachos, algunas veces confundidos con otros? ¿Cómo se explican las desapariciones y los robos? Tuvieron miedo de firmar unas pocas sentencias y no vacilaron en torturar y eliminar jóvenes de hasta catorce años. Un horror.

Menos mal que bastantes militares, sobre todo los que visten canas se manifiestan a favor de la democracia, contra la violencia y los desmanes. Saben que no pueden volver a destruir las instituciones civiles, a ir contra la Constitución. Alfonsín está decidido a entregar la banda presidencial al fin de su mandato a otro presidente civil y el pueblo lo apoya.

DEPENDIENTE SE NECESITA

Se requiere:

- ★ Amplios conocimientos en venta de suministros agrícolas e industriales.
- ★ Dotes comerciales y de organización.
- ★ Carnet de conducir.

Absoluta y total reserva a colocados e interesados.

Enviar historial profesional manuscrito y señas contacto a la referencia «DEPENDIENTE». Apartado, 140. BURGOS.

Cuatro clavos

EN lo alto de la cuesta de la Calavera, las Tres Cruces, altas, oscuras, con los brazos abiertos, como gigantes dispuestos al abrazo, campean sobre el gran cielo amoroso de primavera. No dan sombra, pero están orladas por las reverberaciones centelleantes del sol. Es tanta la belleza del mundo aquel día, a aquella hora, que no parece posible pensar en tormentos; ¿no sería cosa de adornar con flores del campo aquellas antenas de madera y colgar de una a otra festones de hojas nuevas, cubrir los patibulos con murallas de verdor y sentarse a la sombra, hermanos reconciliados y benévolo, durante la siesta?

Pero los sacerdotes, los escribas, los fariseos, los sádicos, los vengativos, venidos allí para estimular el apetito con el espectáculo de tres agonías, pisotean de impaciencia y espolean a fuerza de dicterios, la lentitud de los romanos.

El centurión da una orden. Dos soldados se acercan a Jesús y le quitan con rápidos y bruscos movimientos cuantas vestiduras lleva. El crucificado ha de estar completamente desnudo; como el que entra en un baño, dice un antiguo.

Apenas despojado, le pa-

san dos cuerdas por las axilas y le izan sobre la cruz. A la mitad del tronco hay una clavija que hace de asiento donde el cuerpo encontrará precario y doloroso sostén. Otro soldado, apoyada la escalera en uno de los brazos de la cruz, sube allá con un martillo, coge la mano que curó a los leprosos y acarició los cabellos de los niños, la extiende sobre el leño y coloca un clavo en medio de la palma abierta. Los clavos son más bien largos y con una cabeza ancha, en la que se puede dar fácilmente. El herrero improvisado da un golpe que traspasa la carne y luego otro y un tercero, de suerte que se clava la punta y va entrando hasta no dejar fuera sino la cabeza. Un poco de sangre salpica de la mano horadada a la mano portilladora; pero el diligente obrero no para atención en ello y sigue golpeando con fuerza sobre el delicado yunque hasta que el trabajo está concluido. Entonces baja y hace lo mismo con la otra mano.

Todos han guardado silencio, con la esperanza de oír los alaridos del crucificado. Pero Jesús calla ante los verdugos como ha callado ante los jueces.

Ahora les toca el turno a los pies. Es un trabajo que se puede hacer desde el suelo,

porque las cruces romanas no son muy altas, tanto que dejando en ellas por mucho tiempo los cuerpos de los ajusticiados, pueden llegar perros y chacales a hozar en las entrañas y comérselas.

El enclavador levanta las rodillas de Jesús para que las plantas se adhieran por completo a la madera, y tomando la medida a tientas, para que la punta de hierro penetre entre dos matatarsianos, asesta el golpe en el dorso del primer pie e hinca el clavo hasta asegurarlo fuertemente. Lo mismo hace con el otro pie, y por fin vuelve arriba la vista para cerciorarse de si la obra está acabada o falta algo que hacer. Se le ha olvidado el cartel que había quitado a Jesús del cuello y tirado al suelo. Lo coge, vuelve a tomar la escalera y con dos tachuelas lo clava en lo alto de la cruz, sobre la cabeza coronada de espinas.

Al cabo, vuelve a bajar, arroja el martillo a un lado y mira a ver si sus compañeros han terminado. También los ladrones están ya clavados y las tres cruces tienen su ofrenda de carne. Los soldados pueden descansar ya y repartirse las vestiduras de aquellos que no han de necesitarlas más.

(G. Papini, «Historia de Cristo». Ed. Fax. pp 420 ss).


Lamentaciones de la Virgen

«¡Ay dolor, dolor por mi Hijo y mi Señor!
Yo soy aquella María del linaje de David;
oid, señores oid,
la gran desventura mía.
¡Ay dolor!
A mí, dijo Gabriel que el Señor sea conmigo y dejéme sin abrigo amarga más que la hiel.
Dijome que era bendita entre todas las nacidas, y soy la más afligida la más triste y más aflida.
¡Ay dolor!

(Gómez Manrique)

Madre, dí: ¿Quién es Aquel enclavado en una cruz?
—Hija del alma, es Jesús;
es la santa imagen de El.
—¿Y quién es Jesús? —Es Dios
—¿Y quién es Dios? —Quien nos cría:
quien hizo la luz del día con el poder de su voz,
y quien nos vino a enseñar que todos somos hermanos que nos debemos amar.
Todo Amor, todo Clemencia...
—¿Y murió? —¡Para mostrar que debemos, hija, dar por la verdad la existencia!

(Rubén Darío)

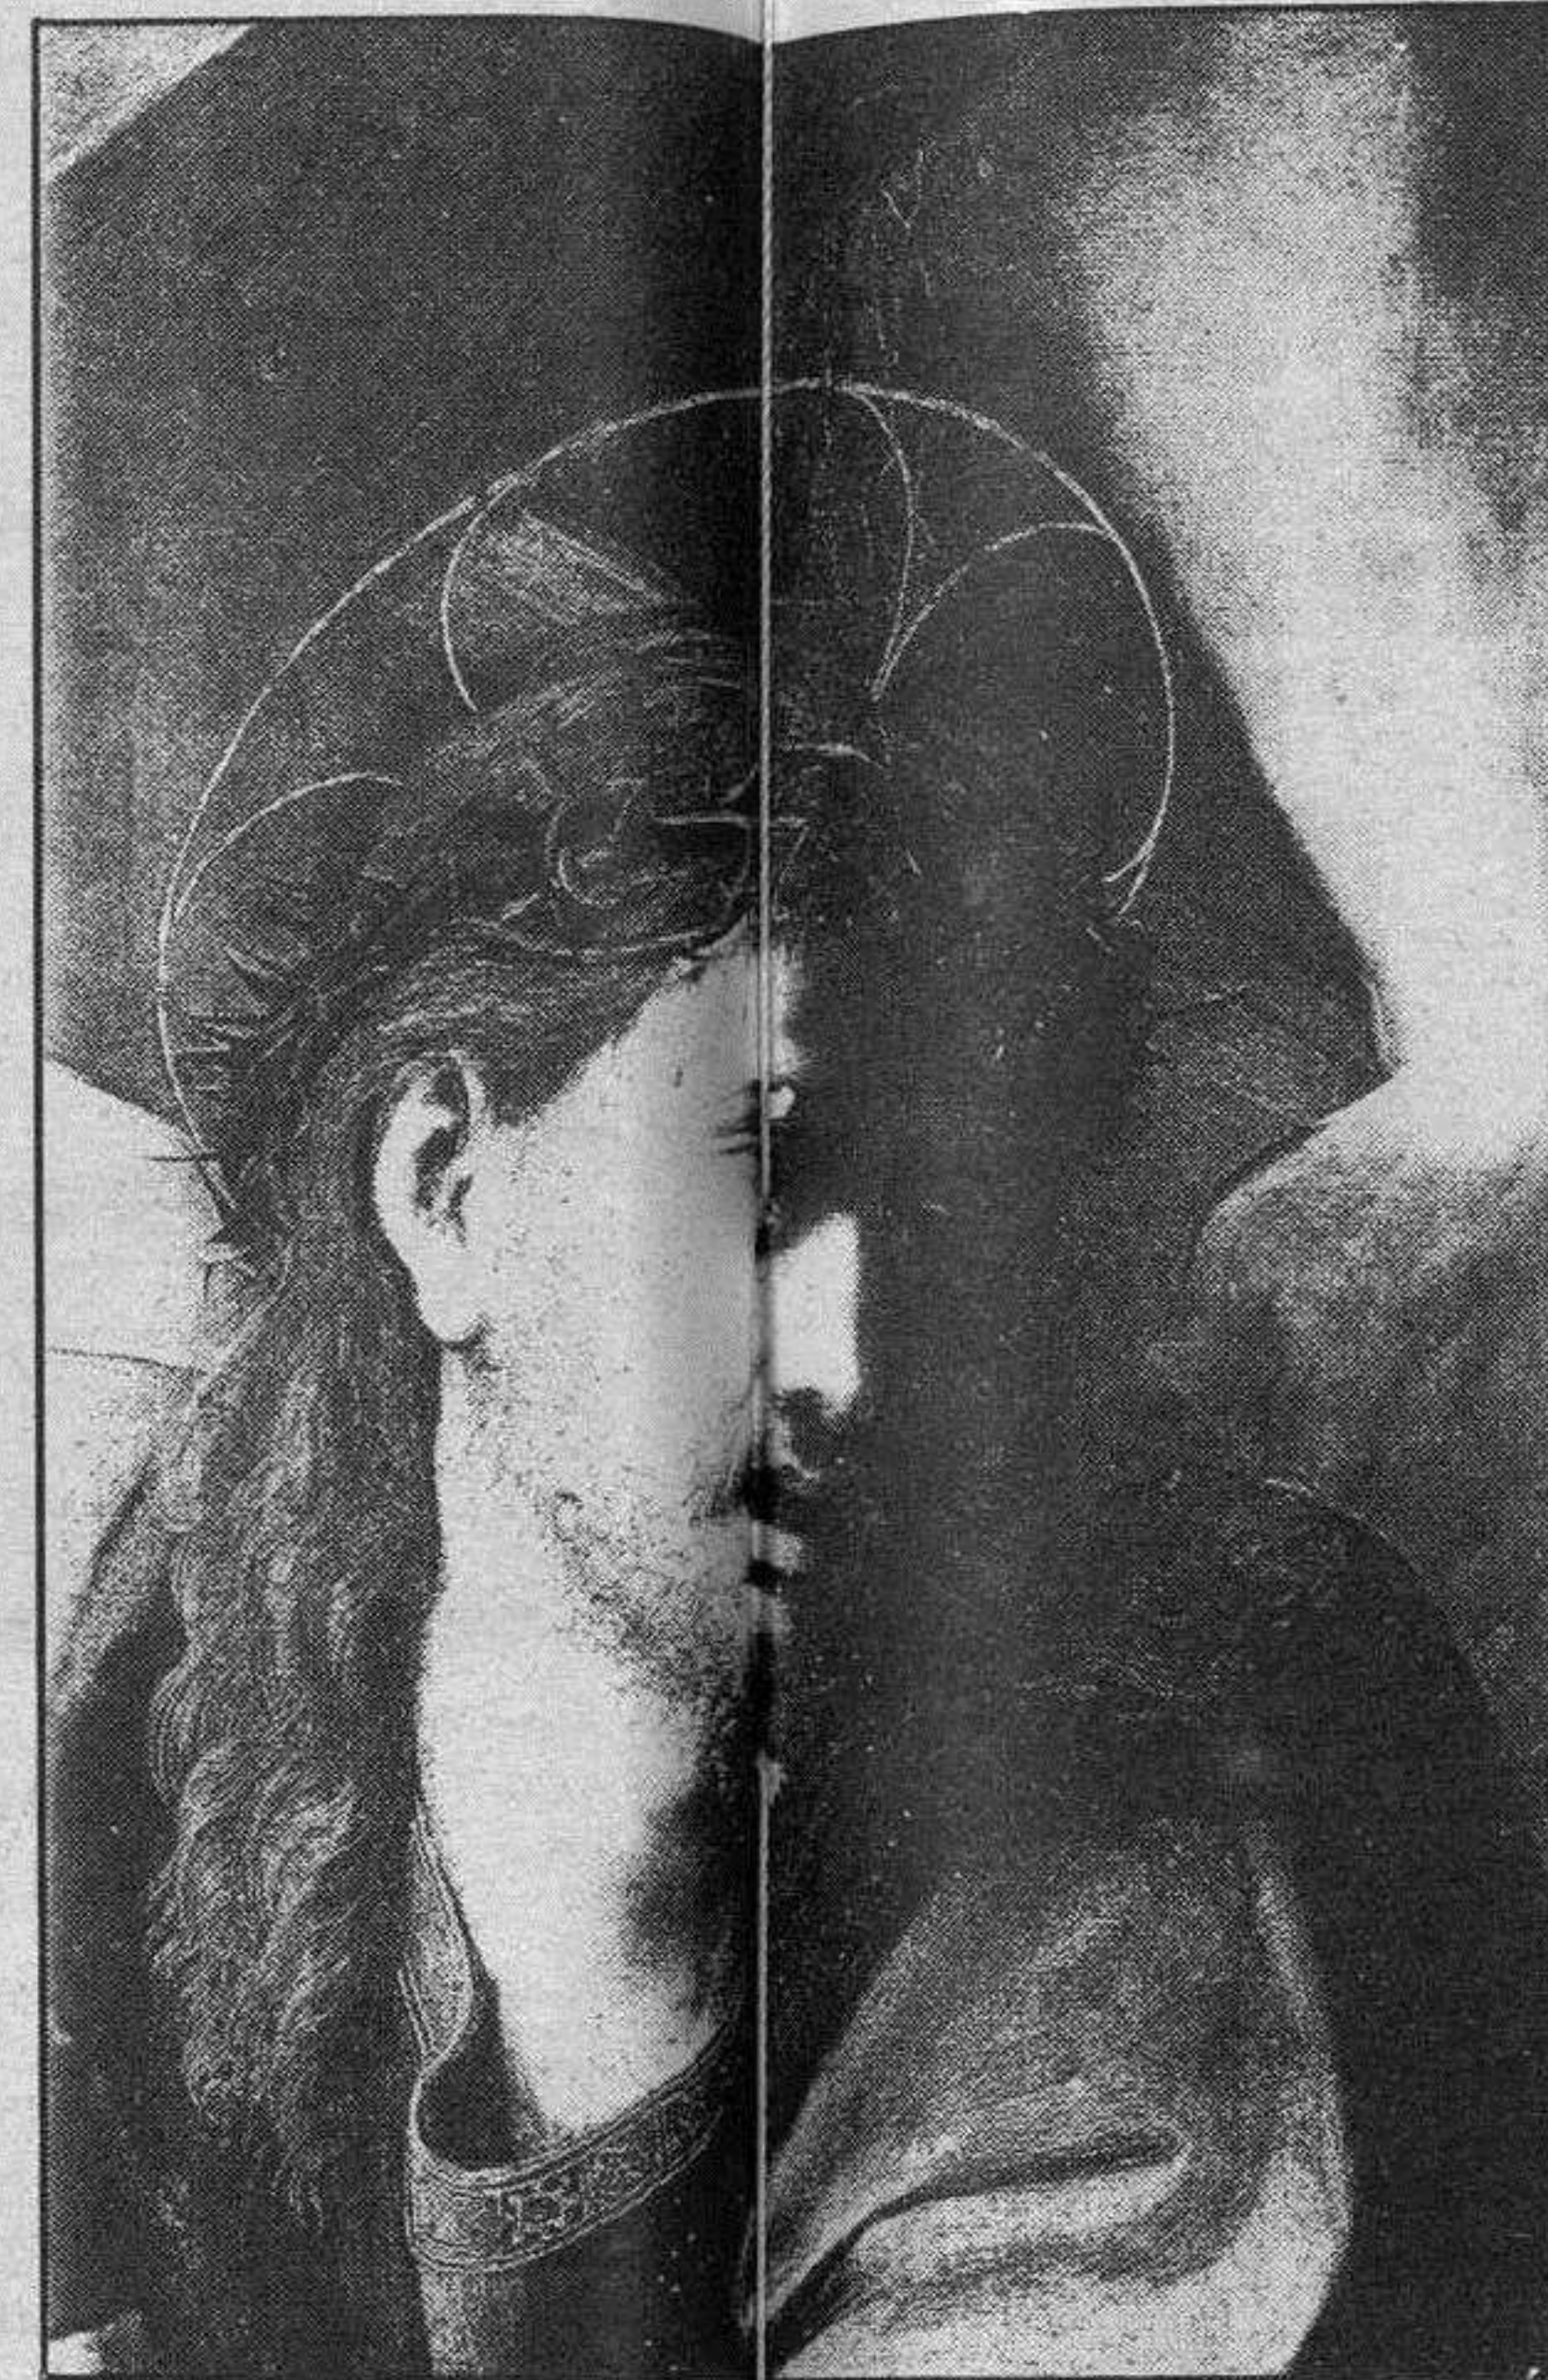

Huerto de los Olivos

Por la puerta de la fuente fueron saliendo los once; en medio viene Jesús abriendo un surco en la noche. Aguas negras del Cedrón de su túnica recogen, espumas de luna blanca batida en brisas de torres. Jesús viene comprobando Pastor, sus ovejas nobles, y se le nublan los ojos al no poder contar doce. «Pues la Escritura lo dice, me negaréis esta noche. Herido el Pastor, la grey dispersa le desconoce». Entre los mantos relámpagos de dos espadas relumbran. La luna afila sus hielos en las piedras de las tumbas. Ya las chumberas, las pitas erizan sienes de agujas y quisieran llorar sangre por sus coronadas puntas. Ya entraron al huerto donde las aceitunas se estrujan. Getsemaní de los oleos, hay almazaza de angustias. Ya Pedro, Juan y Santiago bajo un olivo se agrupan, como un día en el Tabor, aunque hoy sin lumbre sus túnicas. La noche sigue velando —alas de palma y de juncia— y, llena de sí, derrama su triste latex la luna. Se oye el rumor a lo lejos de cortejos y cohortes. Y el sueño pesa en los párpados de los tres fieles mejores. Jesús, sólo, abandonado, huérfano, pavesa, hombre, mar era su corazón en hiel de olvido y traiciones. «Padre, apartame este cáliz», sólo el silencio le oye. La misma naturaleza que le ve no le conoce. «Hágase tu voluntad» y aunque lleno hasta los bordes un corazón bebe y bebe sin que nadie le conforte. El sudor cuaja en diamantes sus helados esplendores, diamantes que son rubies cuando las venas se rompen. Por fin, un ángel desciende mensajero de dulzuras y con un lienzo de nube la mustia cabeza enjuga. Ya la luz de las antorchas encharca en móviles fugas y acuchilla de siniestras sombras el huerto la luna. Los discípulos despiertan. Huye, ciega, la lechuzca. Y Jesús, lívido y manso se ofrece al beso de Judas.

(Gerardo Diego)

Viernes Santo

«Este cáliz apártalo de mí. Pero si es necesario...»
Y el cáliz, de amargura necesaria, Fue llevado a la boca, fue bebido. La boca, todo el cuerpo. El alma del más puro Aceptaron el mal sin resistencia. Y el mal era injusticia
Dolor
—Un dolor infligido
Con burla
Y sangre derramada.
Todo era necesario.
Para asumir aquella hombría atroz. Era el Hijo del Hombre
Hijo con sus apuros, sus congojas
Porque el Padre está lejos o invisible,
Y le deja ser hombre, criatura
De aflicción y de gozo
De viernes y de sábado
Sobre cuevas y cuevas.
¿Por qué le abandonaste si es tu Hijo?
Y los cielos se nublan,
La tierra se conmueve,
Hay fragor indignado:
Todo ve la injusticia. ¿Necesaria?
También sufren los justos que condenan
El mal
Y rechazan su ayuda
Pero el Hijo del Hombre sí la quiere.
El es
Quien debe allí, sobre la cuesta humana,
Cargar con todo el peso de su hombría.
Entre los malos, colaboradores,
Frente a los justos que al horror se niegan.
Culminación de crisis,
A plenitud alzada
Esta vida suprema exige muerte.
Ha de morir el Hijo
Tiene que ser el hombre más humano
También
Los minutos serenos transcurrieron
Hubo días hermosos con parábolas.
Es viernes hoy con sangre
Sangre que a la verdad ya desemboca.
Y entonces...
Gemido clamoroso del final
Un centurión ya extiende.
Lloran las tres Marías. Hombre sacro.
La cruz.

(Jorge Guillén)

Casi en las manos sosteniendo el brío, desprendido y yacente el cuerpo santo deshabitado está ¡no alzado el llanto!
Ya tiene luz la rosa y goza el río
La muerte confirmó su señorío sobre la carne del Señor, y en tanto si es sombra sana su mortal quebranto ya está el tiempo parado, Cristo mío; ya está el tiempo en el mar y está cumplida la noche en la mirada redentora, que vio la luz mirando el firmamento. ¡Y volverá el pecado con la vida, y clavada en la cruz está la Aurora ya inútil al abrazo y leve al viento!

(Luis Rosales)

Todo renace en él, desierto y breve cuando por cinco fuentes derramado, ha lavado la tierra y está alzado, desnudo y material como la nieve. En la tiniebla está la luz que debe órbitas a su voz. En el pecado, la ventura de amor. Todo, borrado, va a amanecer. El tiempo no se mueve. Cielo y tierra se miran suspendidos en el filo o espina de la muerte, para siempre asumida y derrotada. En la cerrada flor de sus sentidos, los siglos, como abejas —Santo fuerte—, labran la vida humanamente dada.

(Dionisio Ridruejo)



La Villa de Guzmán, Gundemaro, Gudemán

Mery Varona

Etimológicamente, Guzmán es antropónimo germánico, probablemente visigótico, del que se deduce que en sus orígenes el poblado pertenecería a un noble de nombre Guzmán. Estudiosos de su historia estiman que ésta se inicia con la construcción de una fortaleza defensiva para proteger las tierras conquistadas a los árabes, allá por el siglo X. A partir de esta suposición la teoría se mezcla con la leyenda o la tradición oral hasta hacer suyo un relato que atribuye la fundación del lugar a un «conde Gundemaro Pinioliz o Pinioliz, natural de las montañas de Asturias, en la décima centuria, cuya hija, Guntruda Gundemariz, casó con el conde don Rodrigo Núñez, que del nombre de su suegro se llamó Gundemariz y por corrupción, de Guzmán», tal como recoge Valentín Dávila Jalón en su libro «Nobiliario de la villa de Guzmán» publicado el año 1949. El mismo autor se hace eco de la creencia de otros autores, entre ellos Fernán Pérez de Guzmán mediado el siglo XV, que atribuyen la fundación a un hermano del duque de Bretaña llamado Gudemán, habida cuenta el hecho frecuente de que nobles extranjeros lucharan junto a los castellanos contra los moros y luego acababan sus días en las tierras conquistadas. A corroborar esta teoría vendría la orladura de armijo propia de los duques de Bretaña que traen las armas de los Guzmán. Pérez de Guzmán puntualiza que tal extremo «quiere parecer que es verdad lo que se dice, como quier que de esto no hay escritura ninguna, salvo lo que quedó en la memoria de los hombres». Se supone que Gudemán llega a España coincidiendo con el reinado de Fernando I el Magno, el año 1037 y según una escritura del monasterio de San Pedro de Arlanza, el año 1059 ya estaba fundado el castillo

de Guzmán. Otros autores estiman que la fundación puede deberse a «los condes de Castilla para salvaguarda de sus conquistas a los moros hasta las orillas del río Duero, estando acordados en que de sus fundadores desciende la gran Casa de los Guzmán, ricos hombres de Castilla, que de esta población fueron señores hasta que, por extinción de su agnación primogénita, hubo de pasar a ser Señorío de la ascendencia de la casa Ducal de Béjar, acaso por el matrimonio de Elvira de Guzmán, hija de Pedro Núñez de Guzmán, señor de Guzmán, Roa, Gumiel de Mercado y otras poblaciones, caballero de la Banda del Rey D. Alfonso XI, que sucumbió a las iras de D. Pedro I el Cruel» según el propio Dávila Jalón.

Gonzalo Argote de Molina, cronista de Felipe II, exalta la nobleza del linaje de Guzmán y afirma que «tres señoras de él han dado a España Reyes», aunque el principal timbre de gloria de este apellido es el haber sido cuna de Domingo de Guzmán (1170-1221), hijo de Félix de Guzmán y Juana de Aza, quien funda la Orden de Predicadores reconocida por Honorio III el año 1216 y es elevado a los altares por Gregorio IX el 1234.


En lo eclesiástico, Guzmán perteneció a la diócesis de Osma hasta el año 1956. Su incorporación a la misma se produce antes del Concilio de Husillos, celebrado el año 1088 según estimación de Vallejo del Busto en su estudio sobre «El Cerrato Castellano» y desde el Concilio de Burgos, presidido en 1136 por el Cardenal Guido legado pontificio de Inocencio II, según Dávila Jaón. El obispo de Burgos D. Mauricio solicitó en 1216 la incorporación de esta villa a su diócesis, solicitud que le es denegada por el Papa el 28 de Marzo del mismo

año, pasando a la misma tras la reestructuración eclesiástica de 1956 que procuró hacer coincidir la demarcación diocesana con la delimitación provincial.

En lo civil Guzmán era lugar de behetría de Remir Flores en el siglo XIV y pertenecía a la merindad de Cerrato, a la que en 1475 satisfacía 1.241 maravedíes de tributos, abonando ciertos derechos a D.ª María de Castañeda, junto con otros pueblos del Cerrato, en 1488.

Las ordenanzas más antiguas de la villa de que se tienen noticia son aprobadas por el Duque de Béjar el 17 de Junio de 1580, confirmadas el 21 de Junio de 1622 y modificadas el 21 de Mayo de 1678, conservadas en el archivo municipal donde fueron estudiadas por Dávila Jalón. En el mismo lugar se hallaban mandamientos de Gobierno y Administración de Justicia dados por el juez de residencia Cristóbal Navarro, en virtud de provisión del Duque, extendida en Madrid el 4 de Febrero de 1693, así como una carta orden del 21 de Julio de 1688. Afirma Valentín Dávila que «el Duque de Béjar consideraba (a Guzmán) villa eximida de su Estado, con jurisdicción propia; nombraba los alcaldes, procuradores, alguacil mayor y regidores, en diferencias de Estados: noble y plebeyo, con corregidor a la cabeza, que pocas veces nombró por la pequeñez del lugar, hasta que, por virtud de disposiciones legales superiores, se hizo cargo la Real Chancillería de Valladolid, de nombrarlos por Real Cédula de 30 de Julio de 1814; en el año 1833 verificó el nombramiento la Intendencia de Burgos y en 4 de Noviembre de 1835, el gobernador civil de la misma».

En 1751, siendo villa del partido de Aranda, tributaba al Duque de Béjar 1.800 reales de vellón por

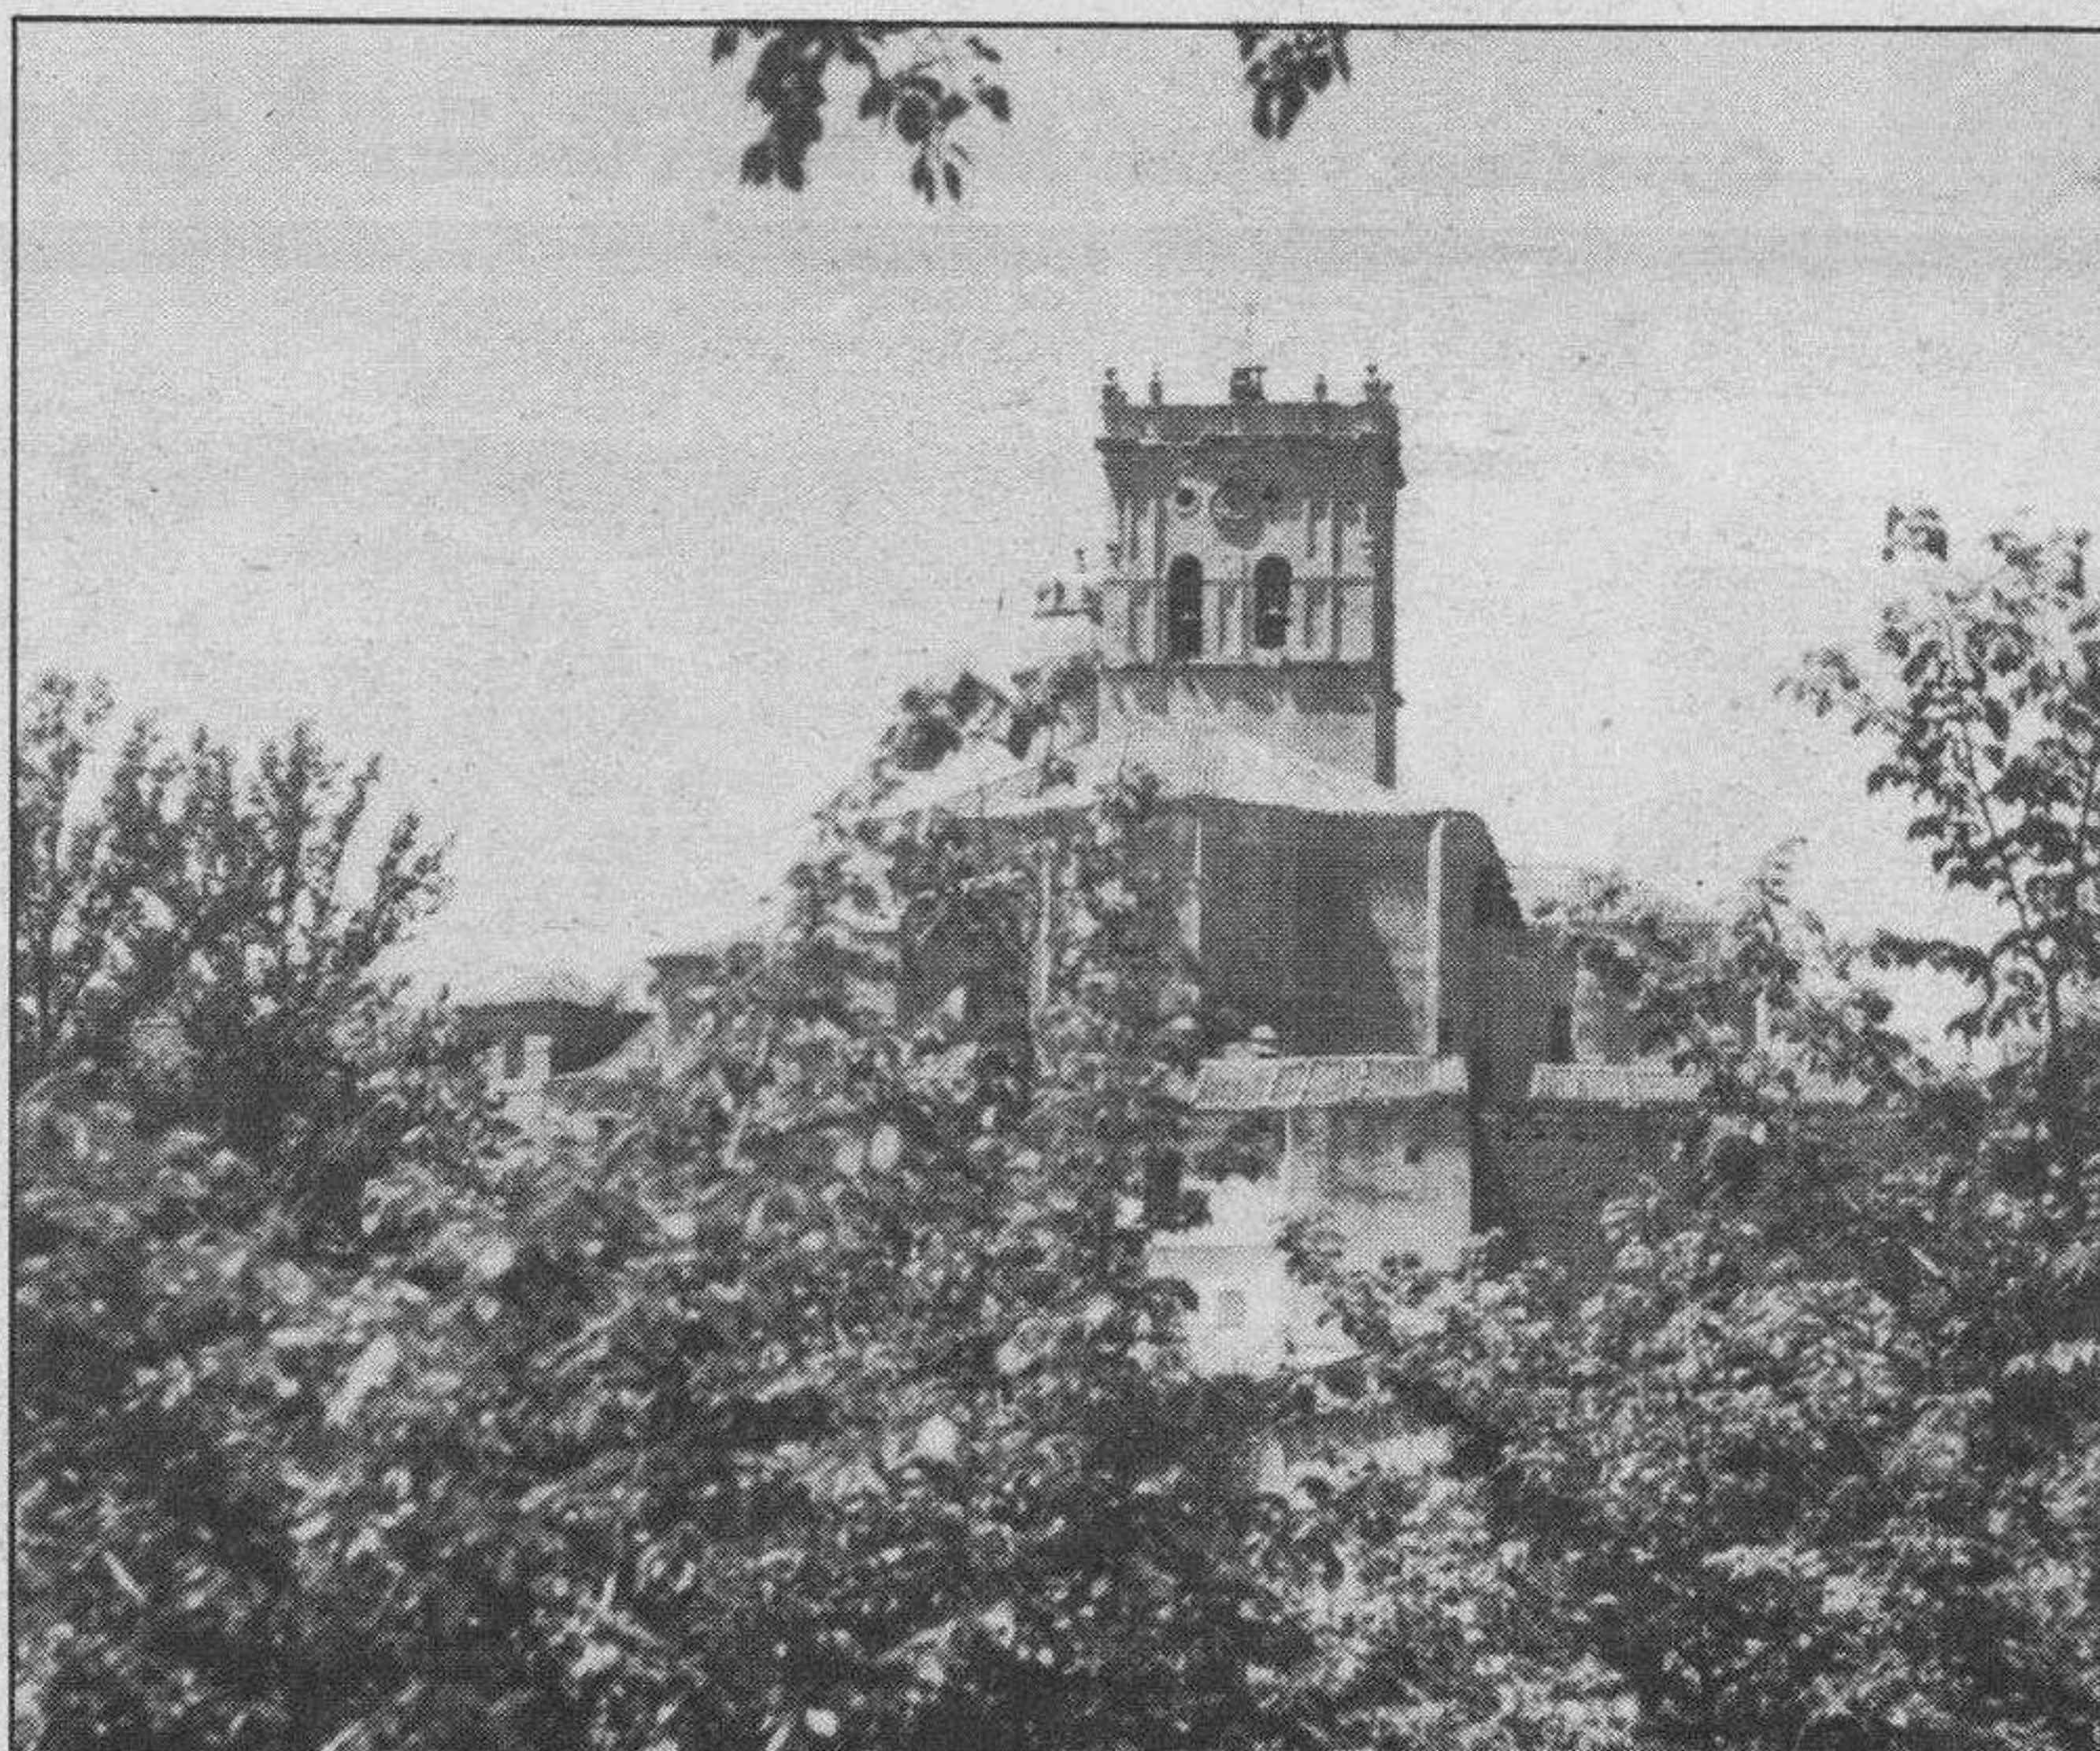

Una bella vista con la iglesia al fondo. — Foto Lara.

el derecho de alcabalas y 63 reales por el derecho del «pedidillo», tributos que administraba Francisco Perotes, vecino de Curriel. Contaba a la sazón Guzmán con 27 pies de colmenas y 104 casas, de las que 101 eran habitables y 3 estaban arruinadas. En 1847 pasa a ser partido judicial de Roa de Duero, con un censo de 360 habitantes. El Diccionario de Pascual Madoz refiere que a mediados del siglo pasado tiene 100 casas de mala construcción y una pequeña plaza de mal piso y de figura irregular, casa de Ayuntamiento en estado ruinoso y escuela de primeras letras concurrida por 30 alumnos y dotada con 647 reales de propios y la parte que le corresponde de una obra pía que fundó el obispo que fue de Palencia, D. Cristóbal de Guzmán y Santoyo, además de dos cántaras de vino que le tiene señaladas cada discípulo. En aquel tiempo el presupuesto municipal ascendía a 4.000 reales, cubriéndose con el producto de propios y arbitrios. El mismo Madoz añade que esta es la población turdetana que Ptolomeo llama Canaca, distinguiéndola de la Ca-

nama de las inscripciones.

A lo largo de su historia Guzmán pleitea, en general con los pueblos limítrofes, por causas tan diversas como corta de leñas (con Roa, sentencia de 31 de Enero de 1584), comunidad de aguas y pastos (con Encinas, transacción confirmada el 19 de Diciembre de 1567), o deslinde de mojoneras en varios expedientes a lo largo de los siglos XVI, XVII y XVIII. Pleito desastroso para Guzmán es considerado el que sostiene con el conde de Siruela, que gozaba de un censo perpetuo de renta anual de 28 fanegas, mitad de trigo y cebada, que había de llevar la villa a los graneros del conde en Roa. El censo había impuesto el año 1566 y contra la demanda de Guzmán recayó sentencia de la Chancillería de Valladolid, fechada el 26 de Junio de 1637 por la que se condenaba al Concejo de Guzmán a su pago y concedía al conde «el derecho a su cobro de cualquier vecino de Guzmán que se hallase dentro de los muros de Roa, pudiendo retenerle preso hasta tanto que se le hicieran efectivos los réditos habidos» (Dávila Jalón). — La con-

dena fue redimida por el obispo D. Cristóbal de Guzmán y Santoyo.

La época de mayor esplendor de la villa debió situarse entre los siglos XVII al XVIII, en la que residen en ella familias tan destacadas en la vida social de la comarca como los Avellanada, Burgos, Carrión, Castro, Cristóbal, Duque, Encina, Gaona, Guijarrubia, Heras, Liaño, Machado, Maeso, Núñez, Ordóñez, Ortigüela, Parral, Portillo, Rey, Royuela, Sancha, Santoyo, Silvestre o Beltrán. Los guzmaneros llevan con gran dignidad el peso de su historia a la que no renuncian ni un ápice. Tanto es así que cuando el visitante se interesó si los Beltrán de Guzmán descendían de los de Roa, se le responde con toda rotundidad: «No, son los Beltrán de Roa los que descienden de Guzmán».

Sin embargo, el apogeo de la villa, el instante de máximo esplendor, coincide con el paso de un guzmanero de pro: el obispo D. Cristóbal de Guzmán y Santoyo, al que Guzmán debe sus dos señas de identidad, la casa palacio y la iglesia parroquial. A él y a su obra dedicaremos el próximo capítulo.

G.C.I. INFORMATICA-DISTRIBUIDOR AUTORIZADO DE **olivetti** PERSONAL
COMPUTER EN BURGOS
ESTOS SON NUESTROS PODERES;



LA TECNICA LIDER OLIVETTI

olivetti
PERSONAL
COMPUTER



ATENCIÓN PERSONAL




ASESORAMIENTO INFORMATICO A EMPRESAS Y PARTICULARES

G.C.I.

en Avda. Gral. YAGÜE, 35
BURGOS.

INFORMATICA

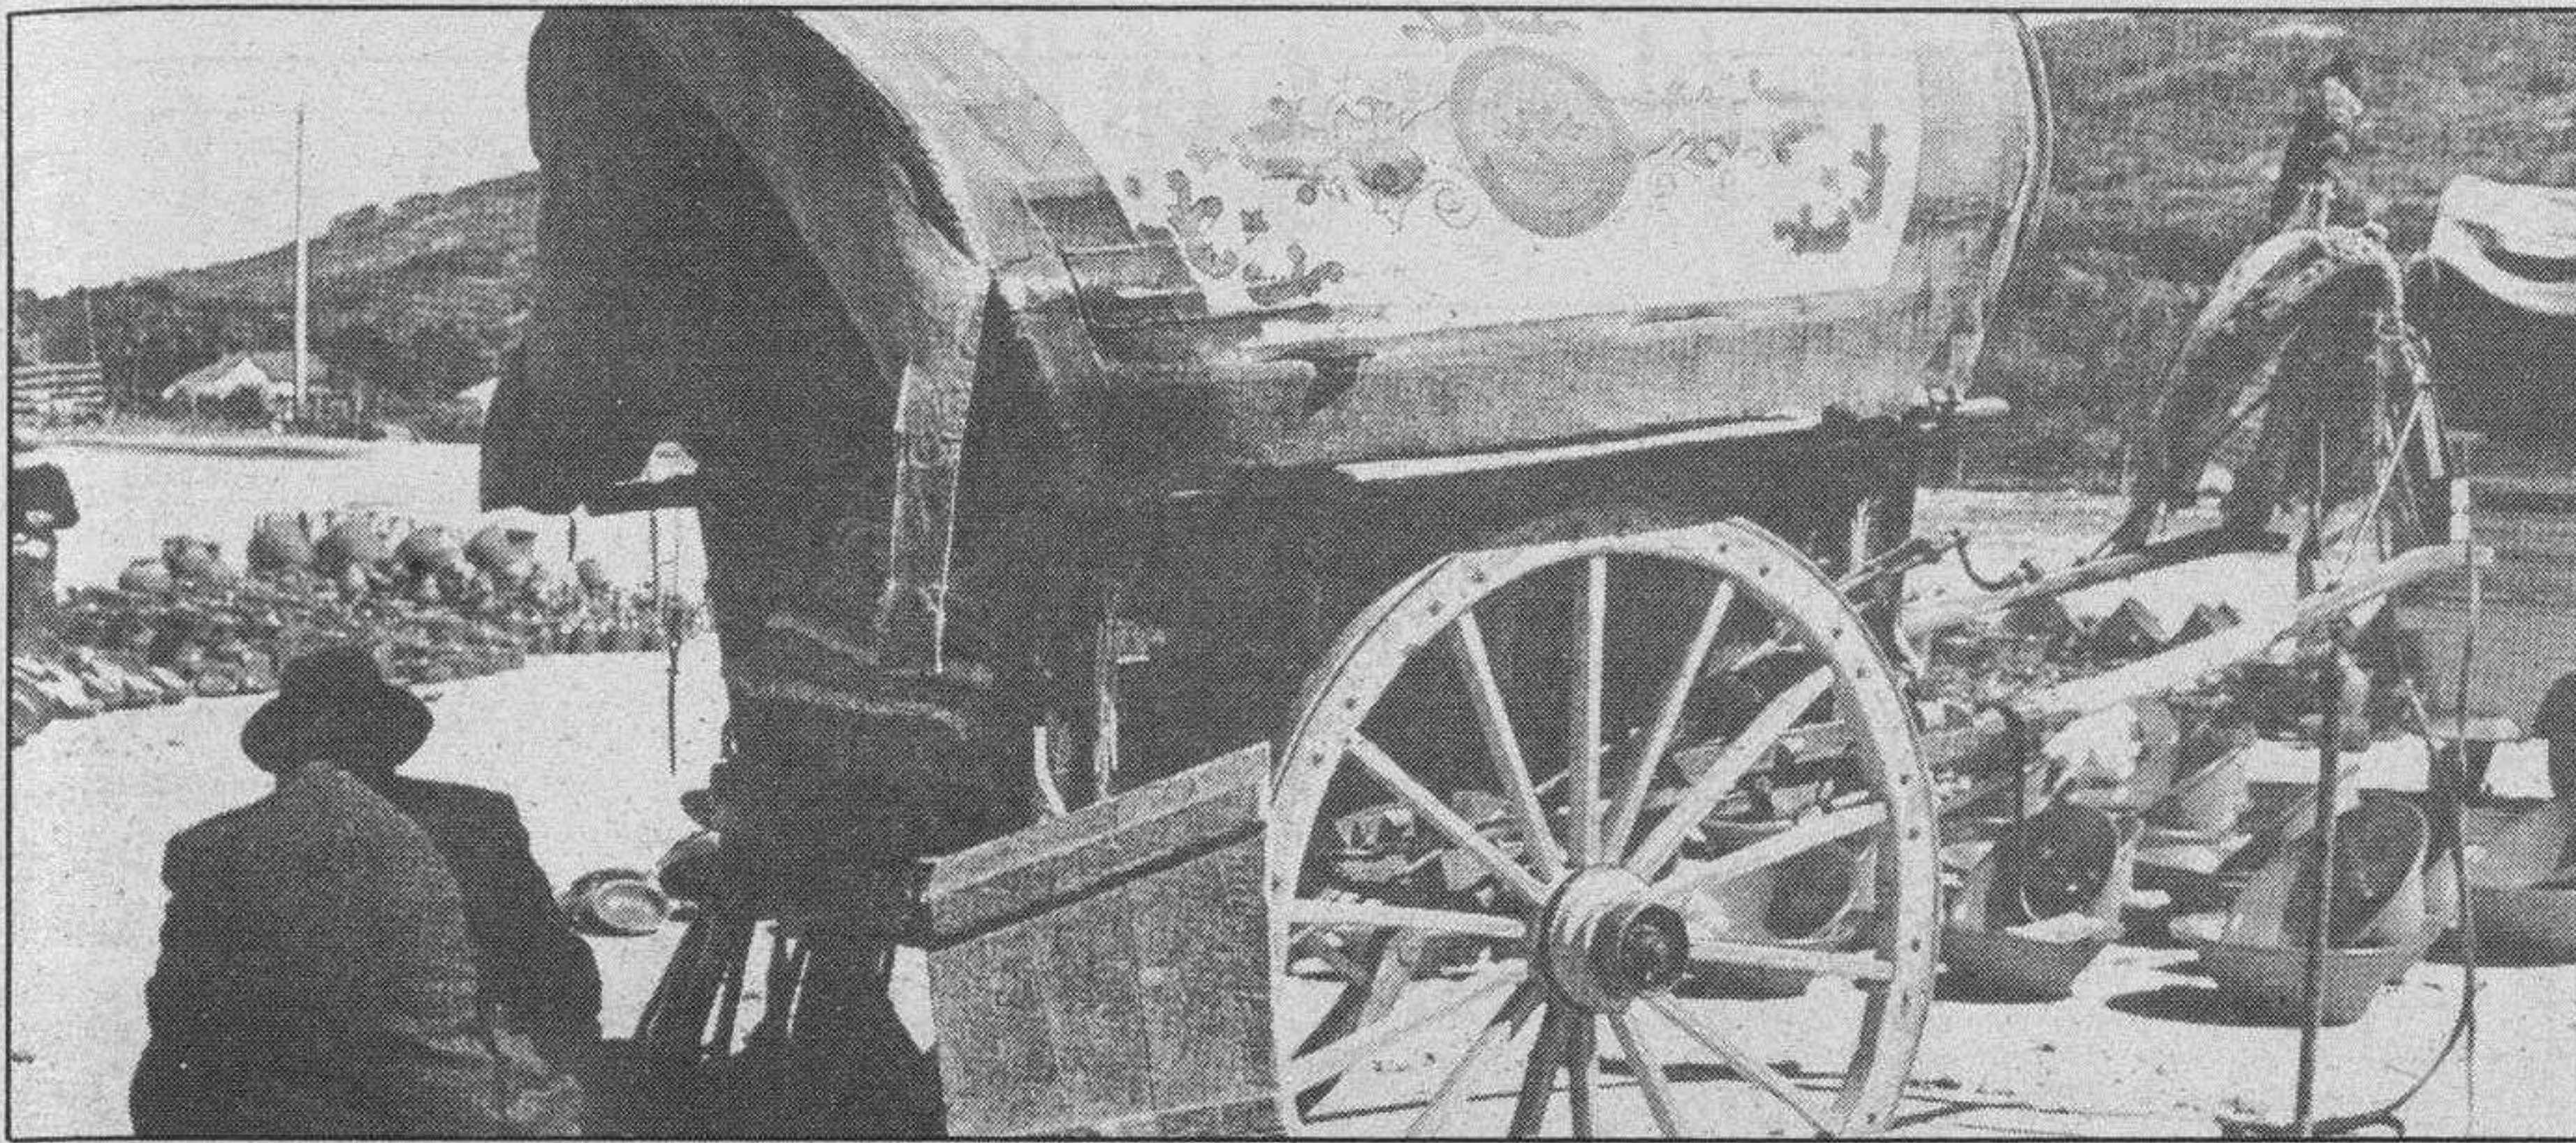

Puesto de cacharros. Mercado en Algarve.

Sentimientos de Lisboa: artesanía, tradición a disfrutar.

Fernando Pinto Cebrían

Aquellos que hayan sido turistas en Portugal, aunque tan sólo fuera una vez, o bien hayan realizado uno de esos diabólicos viajes de ida y vuelta (muy conocidos por algunos burgaleses) para comprar lo «barato» de sus afamadas ferias, saben con certeza de la vitalidad del artesanado portugués fuera y dentro de la comercialización de sus productos en tiendas específicas y especializadas.

No es por acaso, que tal artesanado sea parte integrante del tipismo, del encanto de un viaje a Portugal (sobre todo si éste es reposado), de interés para el coleccionista y para el cazador de imágenes, par los románticos amantes del recuerdo-adorno inútil, o para los realistas amigos de lo práctico...

La variedad de los productos actuales (cerámicas, encajes, bordados, tapices, cesterías, maderas...), junto con restos de lo viejo, es tal en ocasiones que es fácil que se provoquen ansiedades y dudas en los compradores (sobre todo si son femeninos) al no saber en dónde y porqué decidirse...

Variedades con personalidad propia conseguida a través de los tiempos, y responsables del colorismo característico, floklórico y dominante en cada feria, en cada mercado (que pueden ser admiradas reunidas en el Museo de Arte Popular de Lisboa). Así en cerámicas se nos destacan las barnizadas en amarillo y rojo de Barcelos (como se realiza en su gallo milagrero, portador de una leyenda similar a la nuestra de la gallina de Santo Domingo de la Calzada, en este caso el gallo cantó después de asado bajo la advocación de Santiago Apóstol salvando la vida de un peregrino acusado de Robo), los brillantes verdes de Caldas da Rainha, las arcillas incrustadas de cuarzo y mármol de Redondo, Estremoz Nisa...; los blancos encajes llamará nuestra atención desde lejos y nos sujetarán en su proximidad con sus motivos concretos: algas, conchas, peces, pinos, flores..., procedentes generalmente del litoral (Caminha, Póvoa de Varzim, Peniche, Setúbal, Lagos...); la alegría que encontraremos en los vivos colores de los tapices de Arraiolos nos será fácilmente contagiada... Variedades todas que serán culpables de muchas de las

agradables compras con o sin sentido.

Y es que, en verdad, el colorido apuntado, la posibilidad de encontrar sorprendido lo impensable, la gran amabilidad (o habilidad) de los comerciantes, el regateo..., son estímulos muy fuertes como para escapar fácilmente de la red tela de araña de puestos de venta; sólo el aviso del bolso casi vacío será, ineludiblemente, el indicador que nos arranque de aquella especie de cielo-infierno comercial.

Tradición en productos de artesanía-tradición del sistema de venta, binomio de tradiciones que, unido a su rentabilidad para la economía familiar (dejando a un lado la comercialización de alto nivel), constituye el círculo, «la pescadilla que se muerde la cola», que mantiene vivas las ferias y mercados (dos por semana en muchos lugares), puestos de carretera, tenderetes en fiestas..., da continuidad a la producción y propaga su merecida fama de animación y pintoresquismo.

Tradición global, que, en fin, siempre se disfruta en cada segundo de relación entre el comprador y el vendedor, a pesar de necesidades mutuas, a pesar de que algunos productos pierdan, tal vez más pronto de lo debido, la calidad que durante la compra creíamos ver o se nos ofrecía, y es que el recuerdo del buen rato pasado, junto con la consideración de que sentirse engañado con arte lo es menos, estará siempre por encima de disgustos fuera el resultado que fuere.



Gallo de Barcelos. Cerámica típica.

El dialecto burgalés

José M.ª Codón

Cronista de Villarcayo

He llegado por fin a la letra Z y aún el diccionario del dialecto burgalés no está agotado. Además de las palabras oídas de viva voz y anotadas, observo en un rastreo final que quedan bastantes incluso las que figuran en publicaciones como la Revista Hacinas, debidas a la pluma de Jesús Cámara, que colabora en tan ejemplar publicación. Algunas insertes en el excelente libro de Pepe Bustamante sobre «La Tierra y los Valles de Mena» y en los libros de los eruditos don Joaquín Pérez Ciudad y don José María Mínguez, sobre Villahizán de Treviño y del doctor don Eduardo Corredera de Yudego y Villandiego. Nombres de pájaros facilitados por Teodoro García Moreno, mi más constante colaborador, y por el del joven especialista burgalés Luis de la Cuesta Alonso, y también como no de don Santos de Tardajos. Calculo cuatro o cinco artículos más de los publicados.

ABADEJO.— Furgo del níspero (Mena).

ACHOTAR.— Embestirse con la cabeza los chotos y las cabras (Hacinas).

ALCARCITO.— Arca destinada a guardar la ropa (Hacinas).

ALMAENA.— Mazo con mango largo de los picapedreros (Hacinas).

ALPIRES.— Especies que se echan al mondongo de las morcillas.

AMBAUTAR.— Empujar (Mena).

ANUDARSE.— Paralizarse el desarrollo de los seres vivos (Tardajos).

A REPELE.— Tirar los caramelos a voleo, para los chiquillos (Hacinas).

ARRIMADERO.— Leño que sirve para soportar la leña del hogar. (Hacinas).

ARRUENDE.— Trabajo que cunde (Yudego y Villandiego).

ATAISAR.— Hacer retroceder a las parejas uncidas (Villahizán de Treviño).

ATRESNALAR.— Poner las haces de mies en tres nales (Hacinas).

ATROPADO.— Encorvado. Apiñado. Mies trillada y recogida (Villahizán de Treviño y Espinosa de los Monteros).

ATUZARSE.— Atragantarse un animal (Hacinas).

BARRA.— Juego en el que se lanza la barra para que caiga de punta (Hacinas).

BOLINCHE.— Palo donde se sujetan los cerrones o correajes de las mulas (Villahizán de Treviño).

BOLLO.— Niebla que se sitúa en las cumbres los días soleados de invierno (Villahizán de Treviño).

BORRACHIN.— Fruto del madroño (Mena).

BUERCOL.— Granícea de tierras pobres (Hacinas).

CADILLO.— Semilla ganchuda, adheriva (Yudego y Villandiego).

CACHUELA.— Molleja de las aves (Hacinas).

CALVADA.— Golpe certero en el juego de la calva (Yudego y Villandiego).

CALZAR.— Modelar sobre el yunque la reja del arado, o la azada en estado incandescente.

CANDELA.— Carambano ochuzo de hielo (Hacinas).

CAN.— Coscorrón. (Tardajos).

CANDRAJO.— Trotacalles (Yudego).

CANES.— Puntales de madera con adornos salientes para dejarlos a la vista.

CACA.— Encubrir (Tardajos).

CARONES.— Cacos o tapas de las antiguas cajas de cerillas (Hacinas).


ESTE ANUNCIO ES DE INTERES PARA TODOS LOS GANADEROS ESPAÑOLES QUE PRODUCEN LECHE DE VACA

El próximo miércoles, 15 de Abril, finaliza el nuevo plazo para presentar la declaración obligatoria sobre la cantidad de leche de vaca producida y comercializada por cada ganadero, para tener derecho a la asignación de la cuota de producción individual que le corresponde.

Para ello, cada ganadero deberá presentar su declaración personal dentro de plazo, a fin de:

- Que se reconozca su derecho adquirido como productor de leche.
- Que se le asigne justamente la producción correspondiente garantizada para su venta.
- Que se le permita optar a cantidades añadidas de cuota.
- Que adquiera el derecho a la indemnización por abandono voluntario de la producción.
- Que se puedan solicitar las ayudas para mejoras de su explotación.

Podrá presentar su declaración en cualquier dependencia u oficina provincial del Ministerio de Agricultura, Pesca y Alimentación o enviarla por correo certificado.

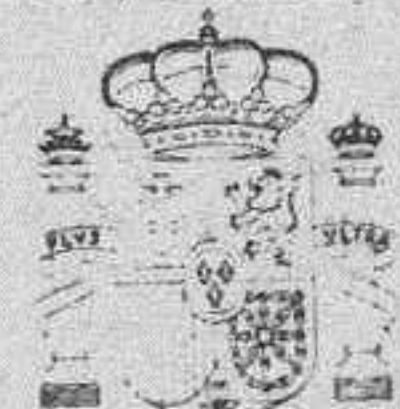

MINISTERIO DE AGRICULTURA,
PESCA Y ALIMENTACION

Sargentos de la Lora, lugar que fue del señorío de Las Huelgas

Joaquín Ciudad Pérez

Mucho debe el famoso monasterio cisterciense de Burgos a las donaciones regias y no poco debe también a los pueblos, villas, granjas... que con sus rentas, impuestos y otras aportaciones en dinero o especie, hacían posible el esplendor del ilustre cenobio.

Hoy vamos a fijar nuestra atención parcialmente en uno de esos varios vecindarios, que fueron vasallos de la abadesa de Huelgas: Sargentos de la Lora.

Origen del señorío

Es sabido que Alfonso VIII funda el monasterio de las Huelgas, cerca de la ciudad de Burgos, el 1187, celebrándose el presente año el VIII Centenario. En las fechas siguientes bien por privilegios de la Corona, bien por donación de particulares, por cambios o compras... se va aumentando sucesivamente el patrimonio de la comunidad.

Corría el año 1248, cuando un 26 de Abril la abadesa doña Inés Láinez compraba a Pedro González de Sargentos toda la hacienda que éste poseía en dicho lugar. Dio por ella 300 maravedíes y un manto.

No debían de estar muy claros los límites y derechos, ya que el monasterio de Aguilar presentó una querrela al año siguiente contra la señora abadesa y consiguientemente contra su vendedor. Se solucionó el conflicto por mediación del abad de Cardeña y un segundo árbitro, comisionados por el Merino mayor del Rey Fernando III. Se reconocía el derecho a pastar en toda la Lora a los ganados del monasterio de Aguilar de Campó. Lizoain Garrido ha publicado recientemente este documento, que guarda el Archivo Histórico Nacional.

Antes de que concluyera el 1253 la misma abadesa, doña Inés Láinez realizaba una nueva compra, ahora a doña María, mujer de Fernando López de Pancorvo;

la da en precio 250 maravedíes.

En ninguno de los casos los términos genéricos, protocolarios del acta de compraventa permiten conocer con mayor concreción la heredad adquirida; únicamente entendemos que se trata de todos los bienes, que ambos personajes poseían en Sargentos.

Aunque no tengamos respuesta, no estaría de más preguntarse qué atractivos encontraría la abadesa para adquirir bienes en un lugar tan alejado de Burgos y entonces con comunicaciones deficientísimas.


Primeros avatares de este señorío

Alfonso XI confirmaba el 1318 el señorío del Real Monasterio y del Hospital del Rey con todas sus exenciones, franquicias, libertades y derechos, enumerando los lugares, que estaban en tal momento bajo la jurisdicción de la señora abadesa de Huelgas.

El Becerro de las Behetrías en mitad del siglo XIV, justamente el 1352, afirma que Sargentos, emplea una denominación rara «Seguems», es lugar abadengo del monasterio de las Huelgas de Burgos, de S. Martín de Escalada. El dominio de estos dos últimos, opinamos, era lejano y mínimo, derivado de los despoblados «Arrepentidos» y «Espinosilla».

Parece que se hizo un apeo de los bienes, que las Huelgas tenía en Sargentos, el 1418, pero a pesar de las diligencias no hemos podido localizar este documento en el Palacio de Oriente, a donde parece fue trasladado con otros desde Burgos hacia el 1911. Devueltos recientemente a su punto de partida y hecha una correcta catalogación, esperamos que en fecha futura pueda conocerse su contenido.

En 1476 y 1477 los Reyes Católicos confirmaron

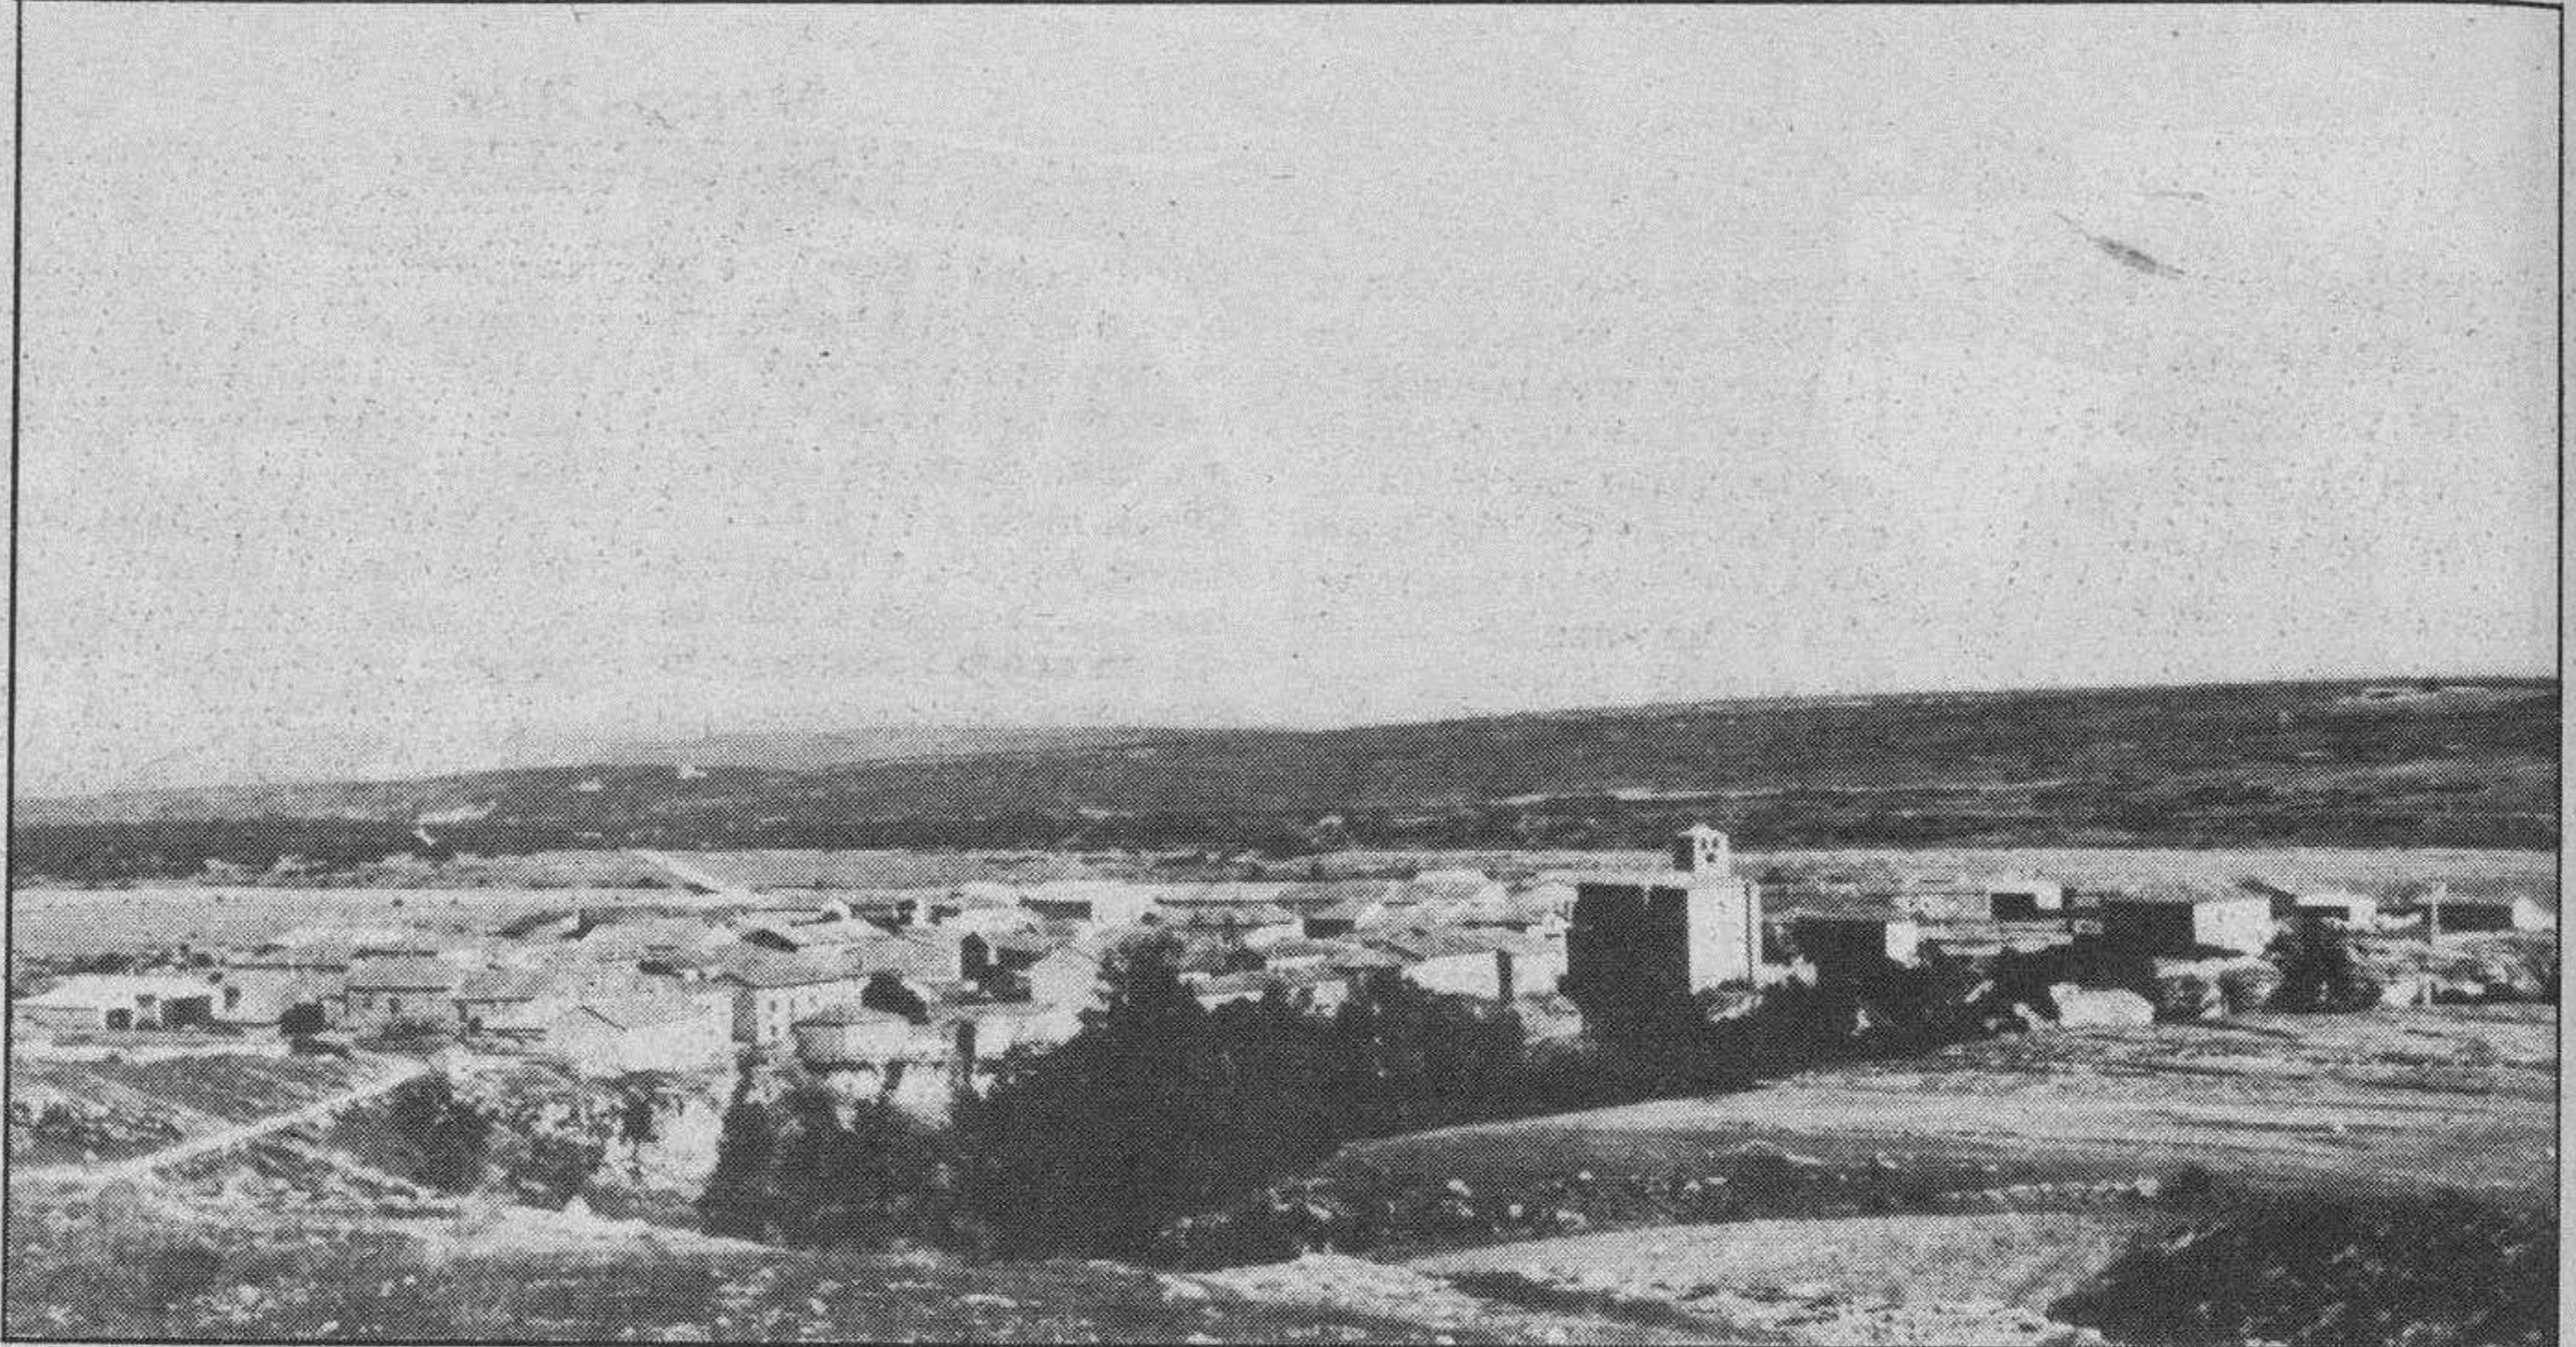

Vista general de Sargentos de la Lora.

los privilegios, que sus predecesores habían concedido al Real Monasterio y reconocieron los lugares de su patrimonio, entre los que se enumera Sargentos.

La abadesa de Huelgas defendió celosamente sus derechos en Sargentos frente a intromisiones de emisarios del Marqués de Aguilar, señor del Valle y Honor de Sedano, que pretendía tener o poner en su órbita a nuestro lugar. El archivo de Simancas custodia tres documentos adversos a tal aspiración, corresponden dos al año 1491 y uno al 1495.

Alcance y desaparición de este señorío

Un nuevo apeo de los bienes del monasterio confeccionado el 1511 y sacado del archivo del Palacio de Oriente, hoy probablemente ya devuelto a Burgos, nos permite intuir el alcance de tal señorío.

Un 18 de Mayo del año dicho, el mayordomo de las Huelgas reunió al alcalde, regidores y hombres buenos del lugar de Sargentos. Les anunció lo primero su disposición para escuchar las quejas contra las autoridades locales, si las había, y hacer justicia.

Al día siguiente se nombraron apeadores. Tras los juramentos de rigor declararon que la señora abadesa tiene sobre Sargentos jurisdicción civil y criminal, que sus vecinos son vasallos solariegos de la abadesa, su señora, que pone alcalde ordinario. Luego indican cada uno de los solares y tierras. Antes de terminar aseguran que pagan al dicho monasterio 280 maravedíes por S. Martín, otros 230 cada año por infurción o renta de solares y seis fanegas para el merino. De este apeo se deduce que Sargentos parece tener unos 25 vecinos.

Todavía hemos podido consultar otro apeo, este del siglo XVII, realizado el 1669. Repite el reconocimiento de la jurisdicción civil y criminal en primera y segunda instancia, se precisa ahora; la infurción y martiniega conjuntamente se mantiene en 510 maravedíes, no ha subido; añaden el derecho del monasterio a recibir el impuesto llamado moneda forera, que se paga de siete en siete años; es

atribución de la señora abadesa confirmar la elección del alcalde, que hace el Concejo, y del alguacil carcelero e inspeccionar la administración local; parecen haberse perdido los solares y tierras o reducido su importancia.

Posiblemente esta vinculación con las Huelgas dio a Sargentos la categoría de villa así reconocida a partir de 1545 en documentos.

Unas ordenanzas concejiles de 1644 están redactadas o corregidas por mandato del juez de residencia del monasterio de las Huelgas. El 1768 todavía hay actas de visita al Concejo en nombre de la abadesa de Huelgas. En el catastro de Ensenada (1752) el pueblo de Sargentos se declara realengo, lo cual pudiera entenderse en cuanto que las Huelgas contaba con unos privilegios y protección real muy destacados.

La jurisdicción civil y criminal podemos verla extinguida a principios del siglo XIX con los nuevos aires, que soplan en las Cortes de Cádiz (1812) y con ellas los diversos tipos de tributos, que connotaban vasallaje. Respecto de las propiedades no tenemos noticia directa pero ya hemos notado que a mediados del siglo XVII se ignoran los solares y fincas de forma pormenorizada.

En el Archivo parroquial no hemos detectado indicios o expresiones de jurisdicción eclesiástica de la abadesa.

El nombre de Sargentos

A pesar de la relativamente abundante utilización, que se hace del nombre de Sargentos en documentos de Huelgas (tres), Becerro de Aguilar, Cartulario de Rioseco, la voz «Segems» en el Becerro de las behetrías, no es fácil explicar el significado del nombre. Últimamente el P. Valentín de la Cruz, apoyado en Abelardo Herrero, hace derivar el vocablo Sargentos del latín «Servientes», desechando aquello de «saia agentes» (= tejedores de sayos).

Sargentos con el apellido actual lo encontramos en los Protocolos Notariales de Juan Fernández (1475-1486) canónigo de S.

Martín de Escalada y escribano real.

El término «Lora» se emplea en la pesquisa de 1249 para designar una comarca, «por los términos de Sargentos e toda la Lora». Todavía antes, el 1214-1229, encontramos «La Lora» en el folio 62 del Becerro de Aguilar de Campó. Parece designar una llanura elevada, páramo; quizás proceda del griego, de «oros», que significa monte, de donde orografía.

Antecedentes prehistóricos

Pero antes que los tentáculos de la jurisdicción señorial de las Abadesas de Huelgas se posaran en Sargentos, hubo vida y fenómenos dignos de ser mencionados.

Son abundantes en estas tierras los fósiles del período cretácico (Era Secundaria). Ellos son la prueba de que un día muy lejano las aguas marinas cubrieron la demarcación y se retiraron forzadas por cataclismos terráqueos, que formaron en las cercanías la cordillera cantábrica y la depresión del Ebro, Rudrón, valles del Tozo y Valdelucio.

Por entonces comienza el proceso de la formación del petróleo. Ateniéndonos a las explicaciones comúnmente admitidas, el agua marina quedó aprisionada en diversas bolsas subterráneas, fermentó por la actividad de microorganismos y putrefacción de materia orgánica en particularísimas circunstancias de aislamiento, presión, temperatura... hasta surgir el oro negro tan cotizado en nuestros días y aflorado a la superficie mediante perforaciones hace 22 años.

El año 1985 un equipo de Arqueología dirigido por catedráticos de la universidad de Valladolid y financiados por la Junta de Castilla y León excavó un enterramiento situado en el pago «La Cabaña». Se hallaron restos humanos, una punta de flecha y alguna cuenta de collar. Se estima que el monumento megalítico tiene alrededor de 5.000 años de antigüedad.

Primeros vagidos históricos

Aquella explicación del vocablo Sargentos, que le descomponía en dos pala-

bras «sarracenas gentes» hay que descartarla por razones filológicas como por motivos históricos. En la Lora es del todo improbable que estuvieran los árabes no sólo residiendo sino hasta de paso.

No conocemos hasta el presente vestigios de la presencia romana ni visigótica. Fue en los primeros siglos de la reconquista, cuando parece que se pobló esta comarca y este lugar.

Primero los figitivos mozárabes o aventureros foramontanos ocuparon los valles de; Rudrón y del Ebro y el saturarse relativamente o desear más independencia subieron al alto, acogiéndose a una política repobladora de Alfonso VII y VIII.

Consta documentalmente que Ayoluengo fue donado al monasterio de S. Martín de Escalada el 1141. Alfonso VIII, el 1168, concedía a Pedro Martínez las villas de «Fepentidos» y «Espinosilla», en pleno páramo loriego, por la parte Noreste.

No tenemos noticia escrita referida a Sargentos pero queda una pila bautismal románica, de base cuadrangular y un sencillo arco románico de lo que fuera ermita de S. Román. En Valdeajos la iglesia parroquial, situada en un alto distante del núcleo urbano, tiene una portada también románica, sobria, y en S. Andrés de Montearados la pila bautismal está fechada además de indicar el nombre del cantero, la hizo Domingo de Terradillos el 1214.

Todos estos detalles insinúan que Sargentos se fundó muy probablemente en el siglo XII y no sería descabellado pensar que los vendedores de la hacienda a la abadesa de Huelgas fueran inmediatos sucesores, herederos, de quienes pusieron su tienda en esta parte o punto de la Lora.

No descartaríamos que antes fuera morada de ermitaños, anacoretas, acogidos en torno a la ermita de S. Román, desplazada por el actual templo bajo el influjo de piedad mariana procedente del monasterio de las Huelgas; la parroquia tiene por titular Santa María. Lora en tal caso podría traer su origen de «La Laura» comarca del oriente cristiano famosa por sus monjes.



Puerta de la antigua ermita de San Román.

en la capilla de San Juan Bautista

Marcos Rico
Doctor arquitecto

una clasificación, in-
enación cronológica,
an ser contemplados
ten inquietudes por el
y por los innumera-
turistas que a diario
tra basilica.

saltarse los artísticos sepul-
cros pétreos medio tapados
antes con dos gigantescas
vitrinas de madera, liberar-
les de ellas y ocuparse pre-
cisamente el espacio libre
entre esos sepulcros, por
las nuevas vitrinas.

Así también las paredes
laterales frías y desnudas
deberán exornarse con tapi-
ces adecuados, dada su al-
tura. De la copiosa colec-
ción de tapices que atesora
nuestro templo se selecciona-
ron cinco que cumplen
casi con exactitud las di-
mensiones adecuadas a ese
fin: Tres de La Creación y
otros dos de distintos temas
(que al parecer uno es de la
colección Cleopatra), con-
servando el del muro teste-
ro, que ya estaba allí situa-
do, que representa El Peca-
do Original.

Así estudiada y vestida
la capilla sólo quedaba dis-
poner nuevas vitrinas que
habrían de componer el es-
tuche adecuado de tan va-
lioso contenido.

Las vitrinas adosadas a
los muros habían de estar
voladas, elevadas del suelo.
Las exentas levantadas so-
bre estrechos plintos apo-
yados en el pavimento y con
vuelos análogos.

También su forma preci-
saba originalidad y estudio,
partiendo de su mejor fun-
cionamiento. Este tenía que
cumplir diversas condicio-
nes:

1.ª) La mejor visibilidad
de los objetos contenidos
en su interior, para lo que
el ojo del espectador había
de estar aproximadamente
a una altura media de lo
que se ha de contemplar
para no tener que agachar-
se o empinarse para su na-
tural visión (1,60 metros de
altura y ángulo visual de
45.º aproximadamente en
ambos sentidos superior e
inferior); esta condición se
ha conseguido en la mayor
parte de lo que se expone.

2.ª) El mayor desarrollo
lineal de la exposición sin
espacios perdidos entre vi-
trinas (como sucede con las
convencionales, que preci-
san de un vacío de casi un
metro entre sus caras late-
rales, para las puertas), cosa
que en las ahora ins-

taladas se consigue con la
forma trapezoidal de base de
su prisma, que permite el
giro de sus respectivas
puertas sin perder visual de
su interior, ni merma de es-
pacios en todo su recorrido.

3.ª) Iluminación. — La
luz diurna bilateral que
alumbraba la capilla es alta y
reducida, que llega tan sólo
de un ventanal ajimezado
en el fondo orientado a la
calle Diego Porcelos y un
óculo sobre el coro en el
muro de ingreso. Ello per-
mitirá ver aunque con luz
tenue lo que quede expues-
to en el Museo, porque el
techo de las vitrinas es tam-
bién de luna transparente
antichoque y no se pierde la
más mínima cantidad de luz
que llegue a ellas, sin que
nada se interponga en su
visión. Considerando que el
examen pormenorizado de
los excepcionales objetos
expuestos, que tienen finí-
simos detalles de orfebrería,
puede ser deseado por
los visitantes, se ha dis-
puesto iluminación eléctrica
individual en cada vitrina
a base de luz especial inten-
sa y protegida, para que la
visión directa del foco lumi-
noso moleste lo menos po-
sible a los espectadores.

4.ª) Seguridad. — Las vi-
trinas están construidas
con perfiles de acero inoxi-
dable en todos sus elemen-
tos exteriores. La base y el
fondo son de chapa gruesa
de acero, y todas las lunas
anti-robó y contra roturas,
por lo que puede conside-
rarse que cumplen los re-
quisitos de seguridad. Las
puertas tienen cerraduras
especiales y se ha dotado a
la capilla de alarma general
óptica y a cada una de las
vitrinas alarmas individua-
les que al más mínimo in-
tento de robó las sirenas
alertarán en el exterior e in-
terior del templo.

5.ª) Esmero en la exposi-
ción de objetos. — Estarán
clasificados, señalando sus
definiciones y cronología
unos por siglos y por años
otros cuando es posible.

Las piezas que tienen
mérito en todo su perímetro
y dimensiones adecuadas,
se han colocado en vitrinas
aisladas para ser admiradas
a su alrededor desde todos
los puntos de vista. Para las
que están situadas en vitri-
na mural y tienen detalles
en anverso y reverso, se
disponen espejos ad hoc.
Las cruces y piezas que pre-
cisan verticalidad se fijan
sobre peanas pétreas, unas;
otras sobre bases de meta-
cristal proyectadas expre-

samente para ese fin, y las
restantes sobre peanas de
madera tapizadas con ricas
telas de seda, que también
recubren bases de fondo de
las vitrinas.

Se disponen baldas de
luna sobre pletinas angula-
res de acero inoxidable fa-
bricadas sobre dibujo, si-
tuadas estratégicamente a
diversas alturas apropiadas
a las características de los
objetos.

En esta exposición po-
drán admirarse con todo de-
talle la valiosa Cruz Metro-
politana de Juan de Arfe,
reformada y ampliada en
dos nuevos brazos de la de
Juan de Horna, con
minúsculos pasajes de La
Pasión; las estatuas de pla-
ta de San Pedro, San Pablo
y Santiago del siglo XV; la
custodia de Granda con su
expresión de Arbol de la
Vida; gran variedad de cru-
ces procesionales de plata
magníficamente decoradas,
candelabros, bandejas, reli-
carios, cálices, custodias,
jarrones, ánforas, píxides;
un grandísimo Ostensorio
aislado; un magno Taberná-
culo con preciosos esmal-
tes; la grandiosa carroza de
plata que porta la custodia
en la procesión del Corpus
Christi, donada por doña
Juana Jalón Herrera y eje-
cutada bajo diseño del ar-
quitecto Lampérez y el pin-
tor Marceliano Santa María
en 1900; y multitud de ob-
jetos diversos prolijos de
enumerar.

Los trabajos no han es-
tado libres de dificultades,
por ser labores muy minimi-
zadas, llenas de pequeños
detalles imprevistos de no
fácil solución, pero han sido
vencidos con estudio y re-
cursos, tesón y afán en una
dedicatoria plena y absoluta
para llegar al fin per-
seguido.

A ello han contribuido
con rapidez, eficacia y es-
mero, oficios y personas;
mis ayudantes y los sacris-
tanes, obra general y deta-
lles, metalistería, vidriería,


ebanistería, cantería, elec-
tricidad, alarmas, tapicería,
pasamanería y pormenores
varios. A todos mi reconoci-
miento. Gracias.

Las muestras de platería
en tiempos pretéritos que
alcanzaron su mayor es-
plendor en los siglos XV y
XVI fueron abundantes por
la religiosidad y munificen-
cia de numerosos donantes;
por ello existía una plétora
de destacados artistas y ar-
tesanos plateros. Como cu-
riosidad diremos que entre
1515 y 1615 hubo en Bur-
gos 130 plateros con obras
conocidas y catalogadas.
Hoy por la casi ausencia de
ambos, prócer y artífice, se
está olvidando progresiva-
mente esa rama del arte,
por lo cual lo que se conser-
va de siglos pasados pasa a
tener un valor inconmesu-
rable.

Como caso singular en
el siglo XX citaremos a
Maese Calvo (Saturnino)
que nos dejó excelentes
ejemplos.

Aquellos artífices no
fueron únicamente estimu-
lados por el lucro que ga-
rantizaba su supervivencia
a través del mecenazgo,
sino que por su propia esti-
mación buscaron la admi-
ración de sus conciudadanos
por el arte y la habilidad
personal de su autoría. La
fe de entonces también ac-
tuó sobre el ánimo de los
artistas que recibían así su
compensación al contribuir
a las necesidades espiritua-
les del pueblo cristiano.

Hubo varios plateros
burgaleses cuyo nombre
queda perpetuado en el Ar-
chivo-Museo-Catedral: Así
a Pablo Fernández se la
abonan 343 reales por las
hechuras de unas vinajeras
con su platillo (*Cap. Pres
número 19 Fol. 158*) e
igualmente 2.391 reales a
Antonio Ruiz por una lám-
para de plata (*Cap. Pres.
Fol. 176*). El 19 de Diciem-
bre de 1539 se examinó la
traza de una custodia para
el día del Corpus hecha por

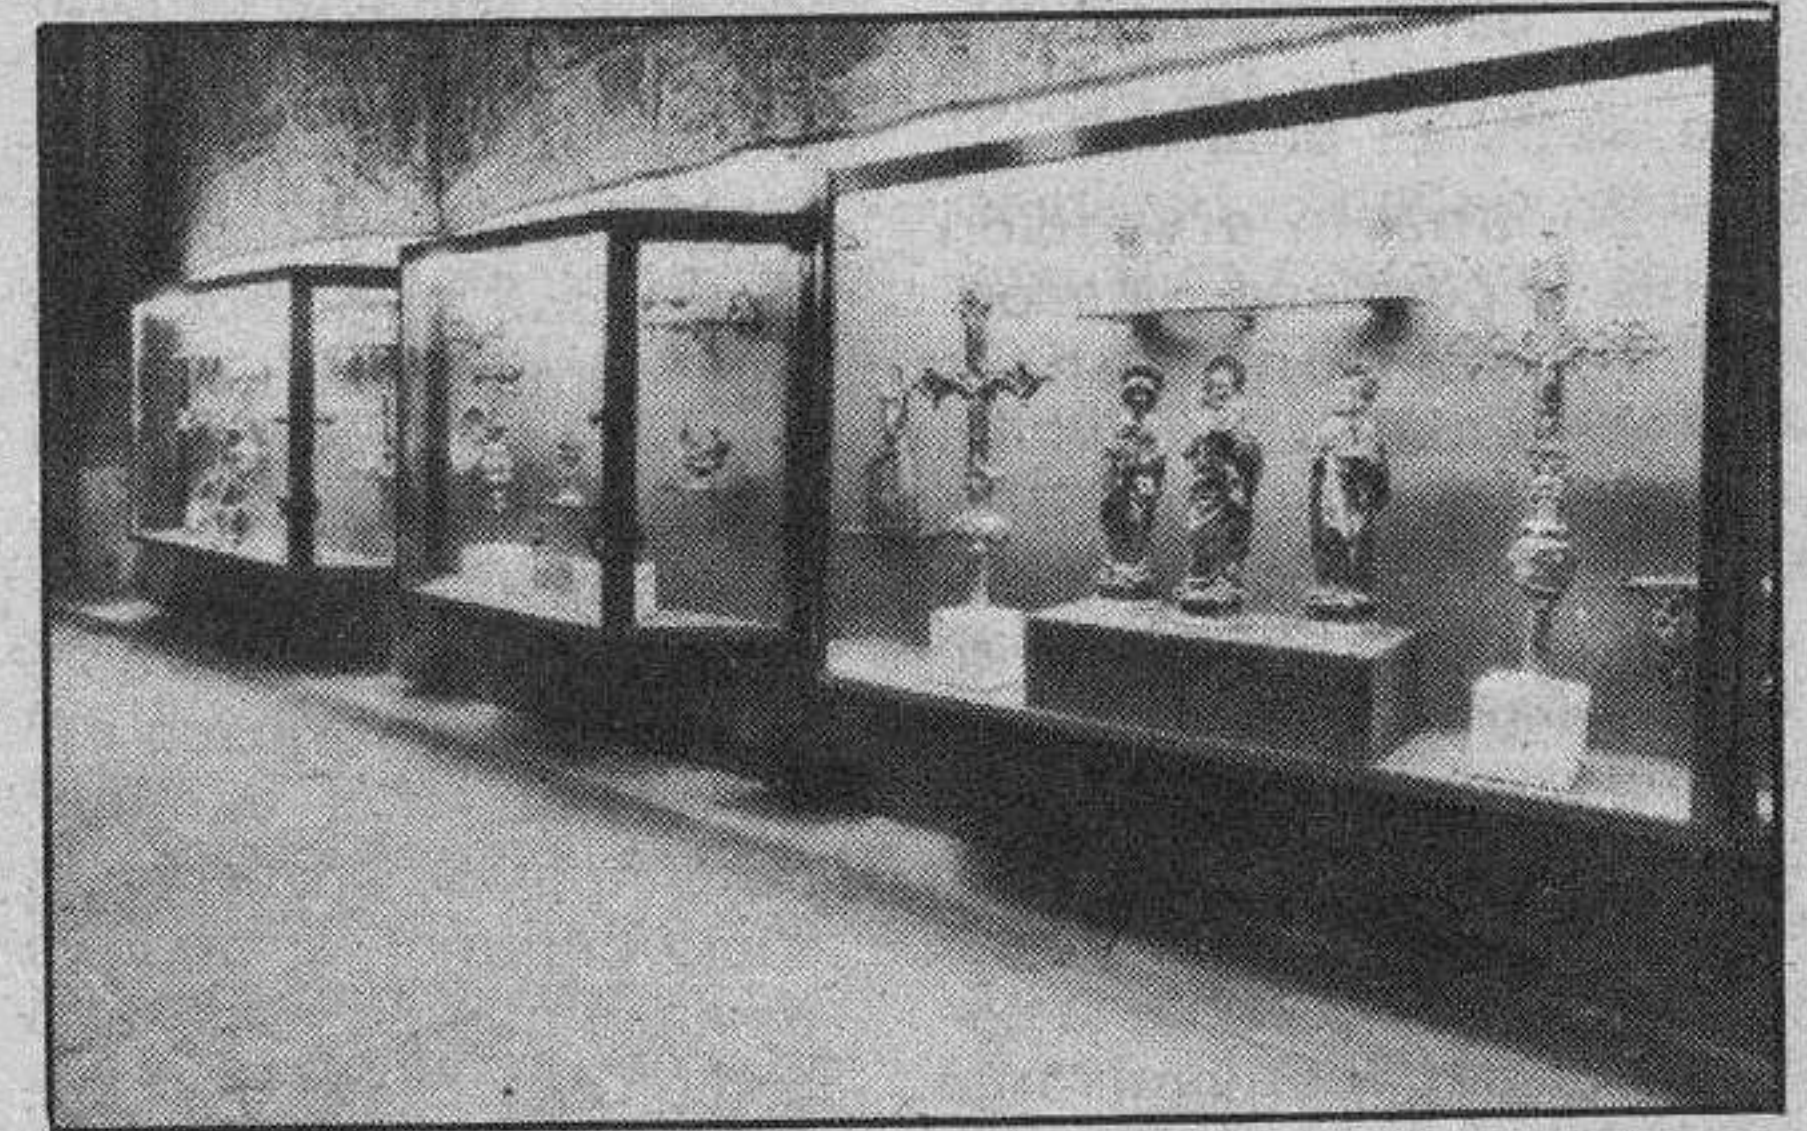

Vitrinas laterales derecha.



Vitrinas laterales izquierda.

el platero Valencia (*Ind. 33.
Fol. 213 Reg. 46. Fol. 28*).

En 1588 el Condestable
de Castilla recomienda al
Cabildo a Nicolás de Alvear
como platero de prestigio.
(*Ind. 33. Fol. 102*).

A la muerte de Alvear se
 nombra a Valdivielso su
yerno en 12 de Marzo de
1589 (*Ind. 33. Fol. 220 Reg.
68. Fol. 500*).

El platero Lucas de Zal-
divia trabajó para la Cate-
dral entre 1615 y 1633.
Hizo candeleros e incensa-
rios. (*Ind. 33. Fol. 114. Reg.
82. Fol. 107*).

Sería arduo nominar
aquí cuantos plateros hon-
raron la tierra que les vio
nacer.


En el Ind. 32 Fol. 214 se
habla de que el Cabildo «tra-
tó en 6 de Julio de 1592 con
Juan de Arfe, para hacer
una Cruz Metropolitana que
reformase y ampliase la
Procesional que en 1537
realizó Juan de Horna, re-
frendando lo antedicho. En
Agosto de 1592 Arfe pre-
sentó al Cabildo la traza y el
modelo de la Cruz con sus
cuatro brazos. El Cabildo la
aprobó; Juan de Velasco
Arcediano de Valpuesta
ofreció 500 marcos de pla-
ta».

En 20 de Agosto de
1592 se le encargan a Juan
de Arfe otros trabajos.


La plata de Europa pro-
cede en su mayor parte de
herencias de obispos y car-
denales de la iglesia burga-
lesa: así los de don Pablo de
Santamaría y don Alonso de
Cantagena, del cardenal
Mendoza, por citar algu-
nos de los generosos do-
nantes.

Esperamos haber alcan-
zado la meta propuesta: un
buen Museo que albergue
esos valiosísimos ejemplos
del arte de platería, que no
nace de una de tantas for-
mas de coleccionismo, sino
que formó y forma parte de
la vida y de la Historia de
nuestra Catedral. Sus obje-
tos han contribuido a la bri-
llantez de los actos litúrgi-
cos y han sido celosamente
guardados por los Cabildos
sucesivos, a través del
tiempo y de las vicisitudes
de la Historia.


Con este Museo consi-
deramos haber contribuido
a un mayor engrandeci-
miento, si cabe, de nuestro
templo, que si ya se recono-
cieron por el Mundo entero
sus méritos, abogamos por
que éstos vayan en aumen-
to para que ese reconoci-
miento sea siempre cre-
ciente, sin que nada demer-
ite en el decurso de los
años el galardón inigualado
conseguido para nuestra
querida Catedral.

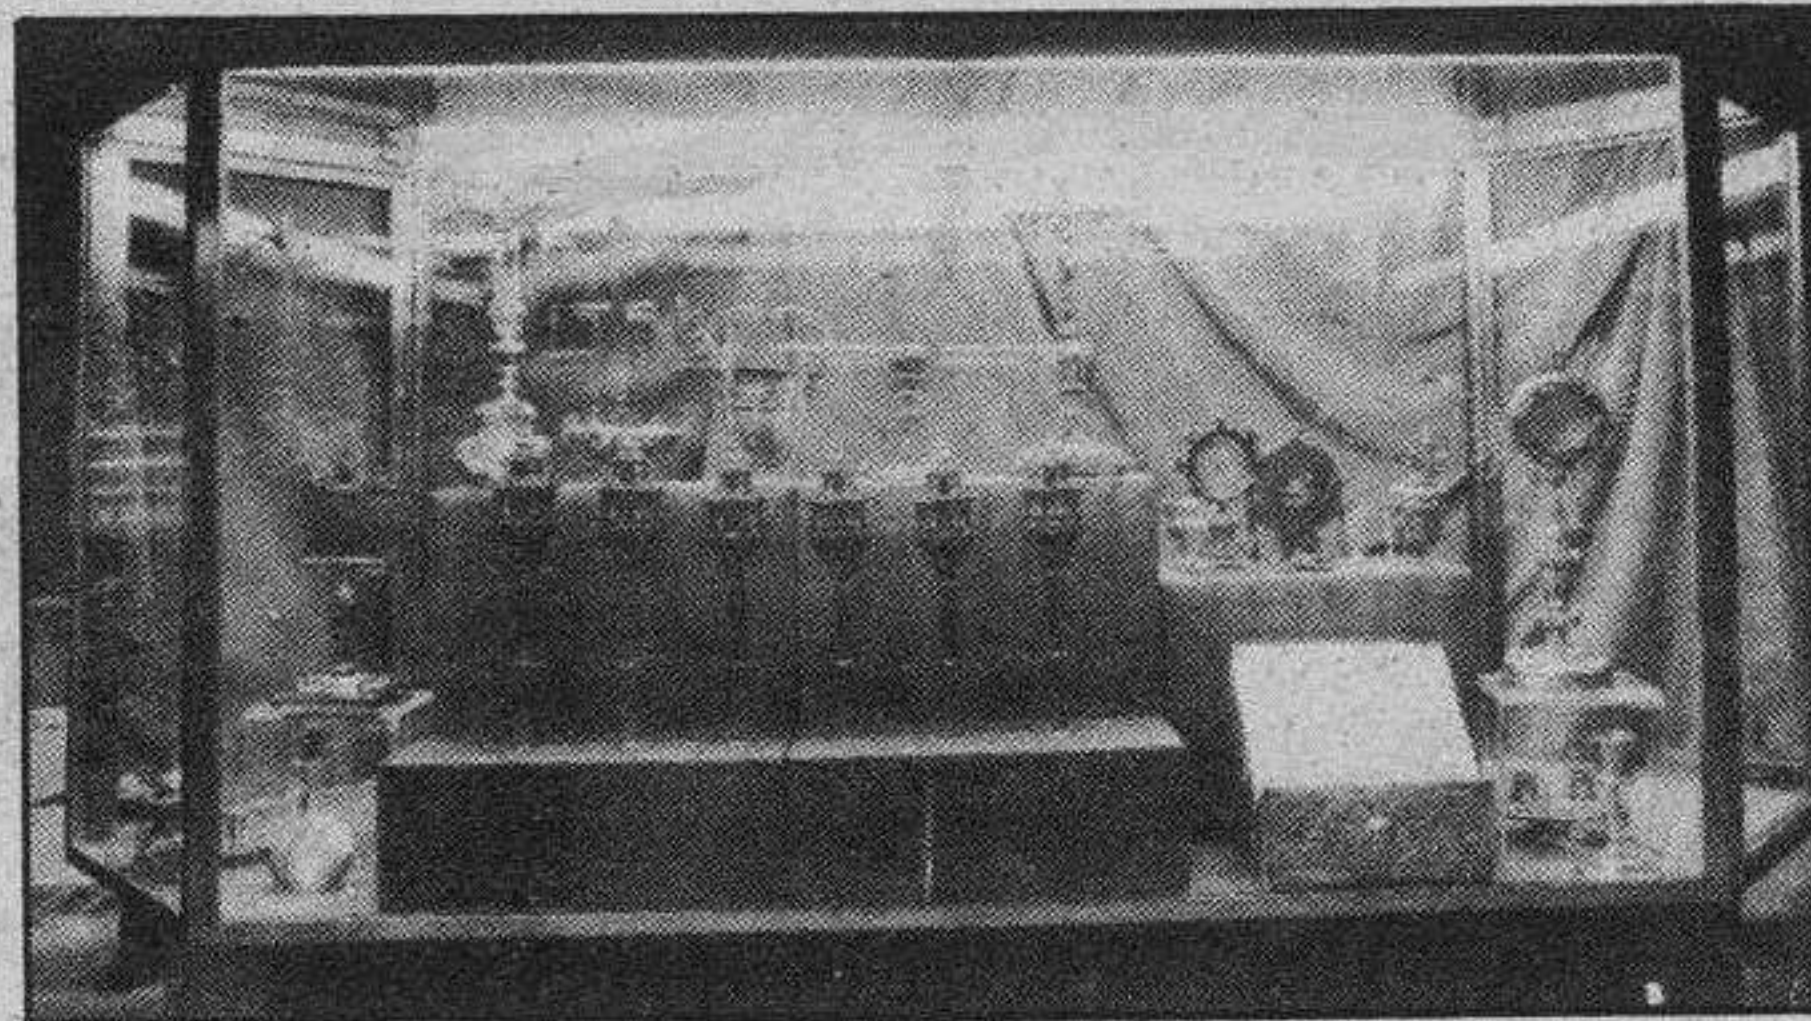


Vitrina doble aislada.

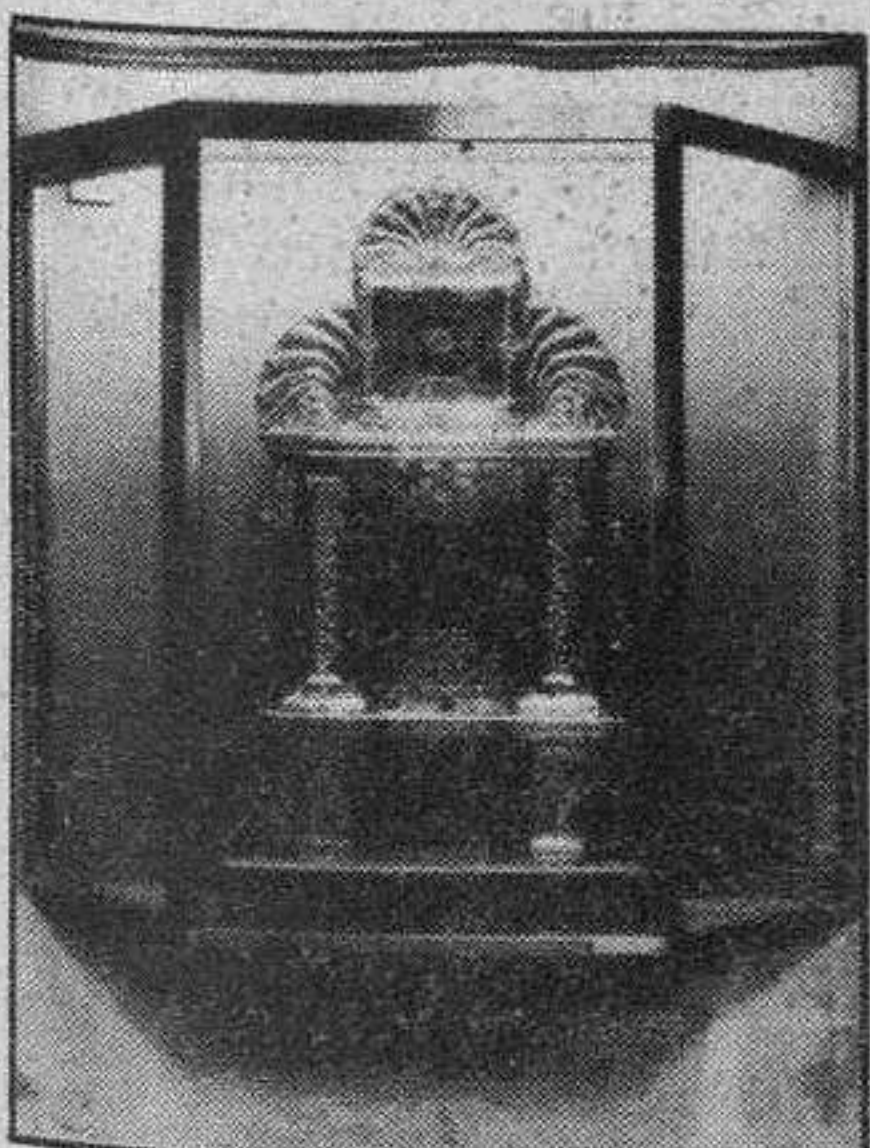


Tabernáculo.

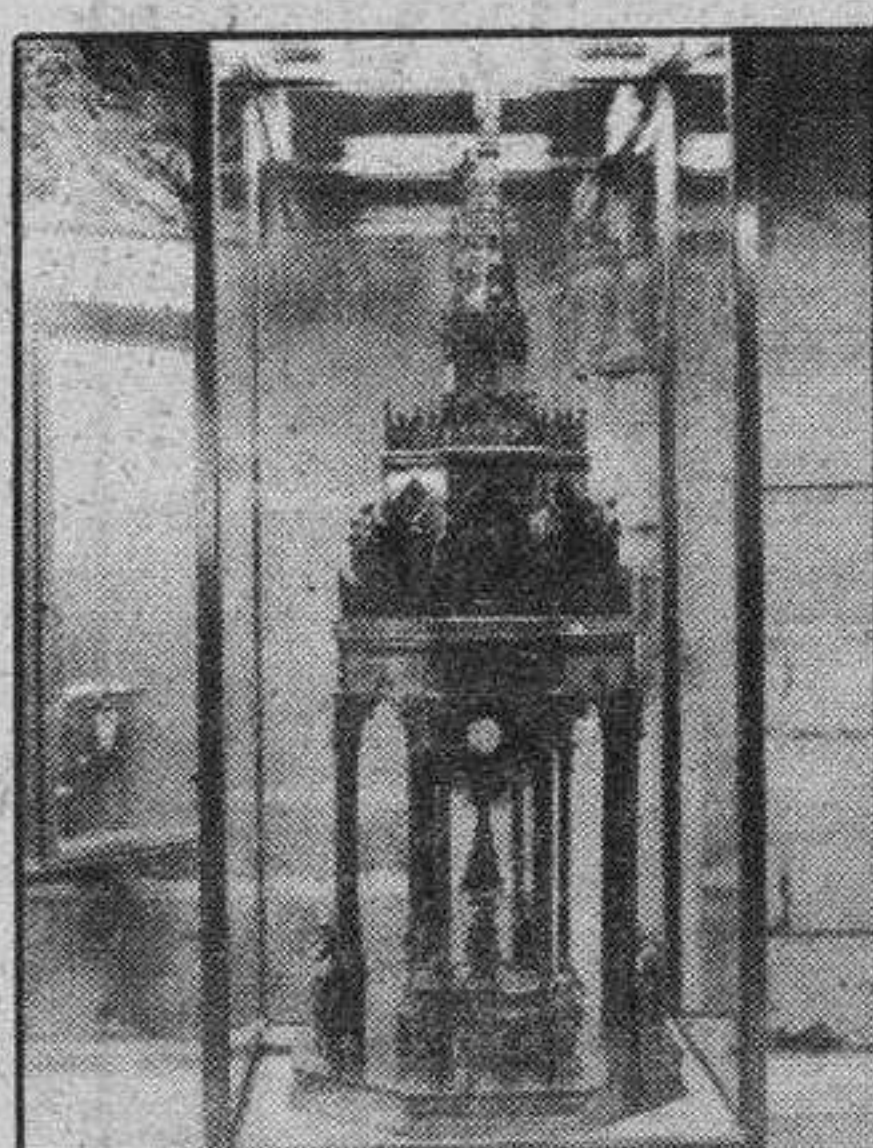


Ostensorio.

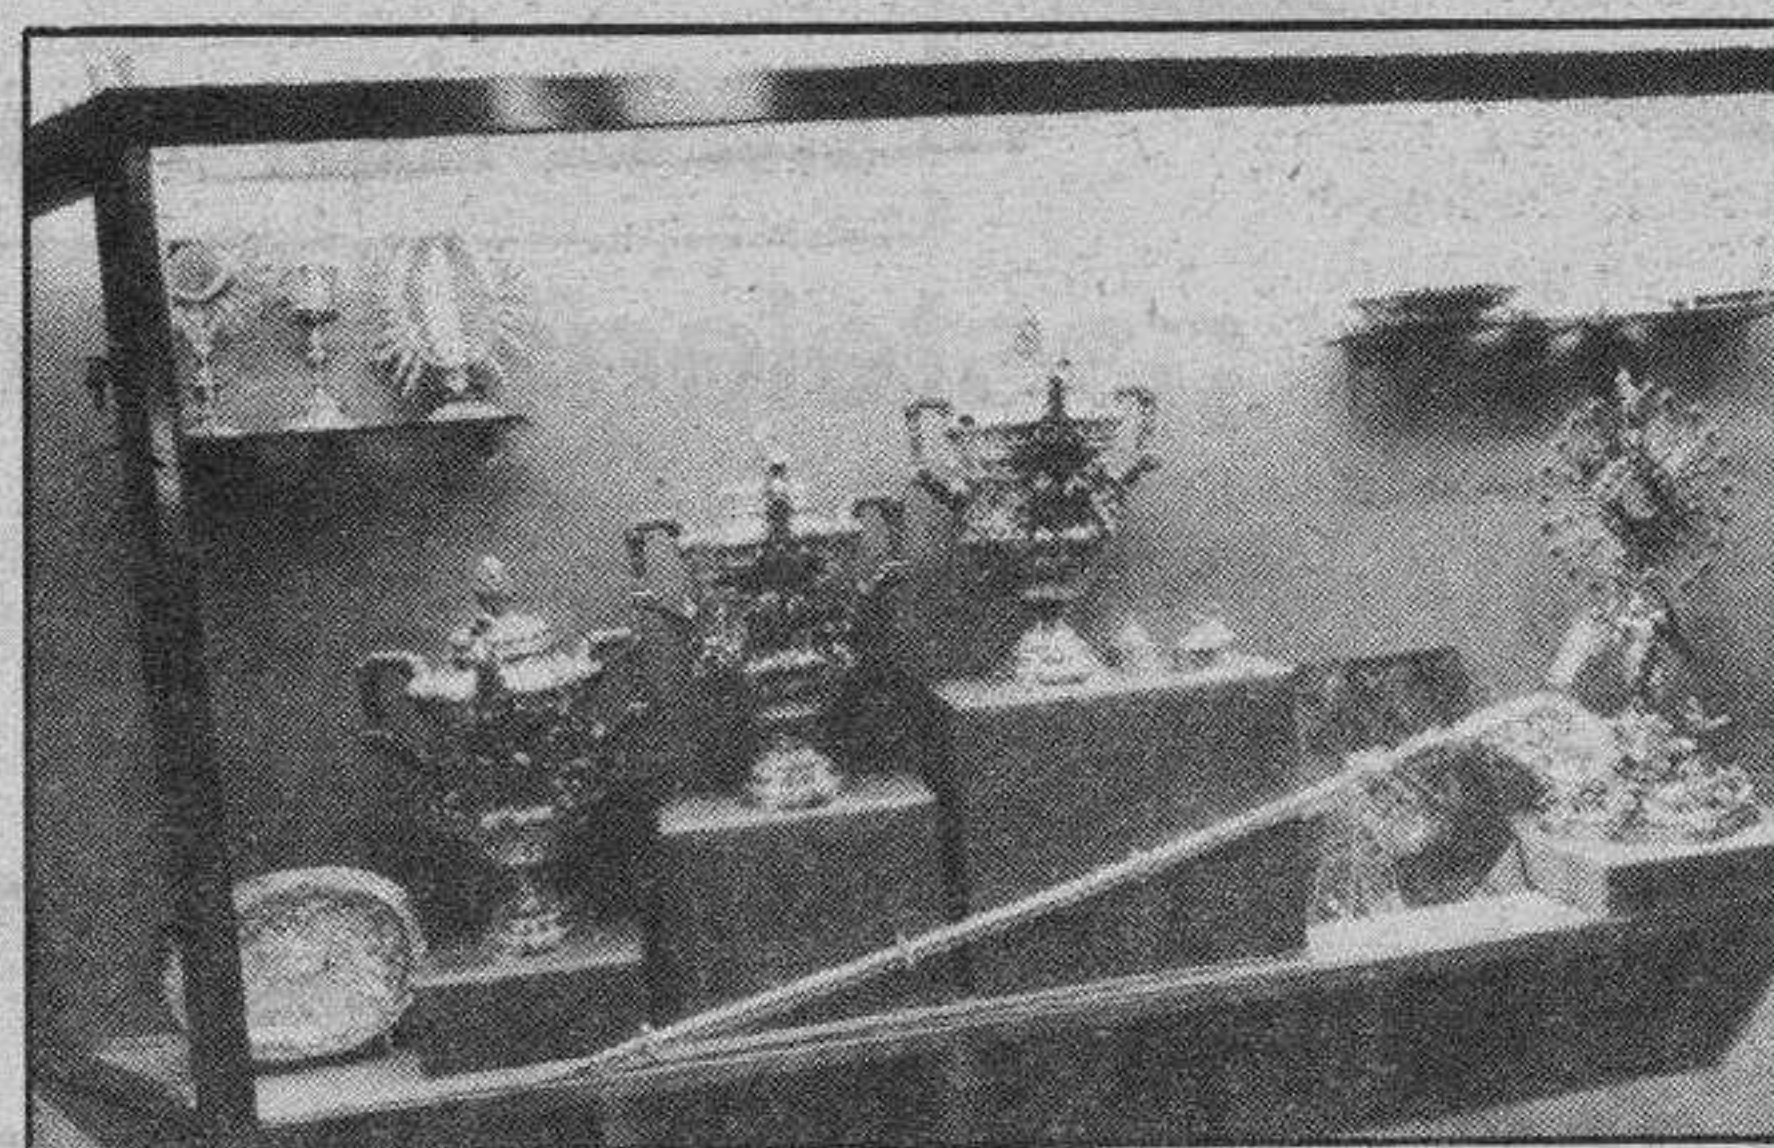

Vitrina del fondo.

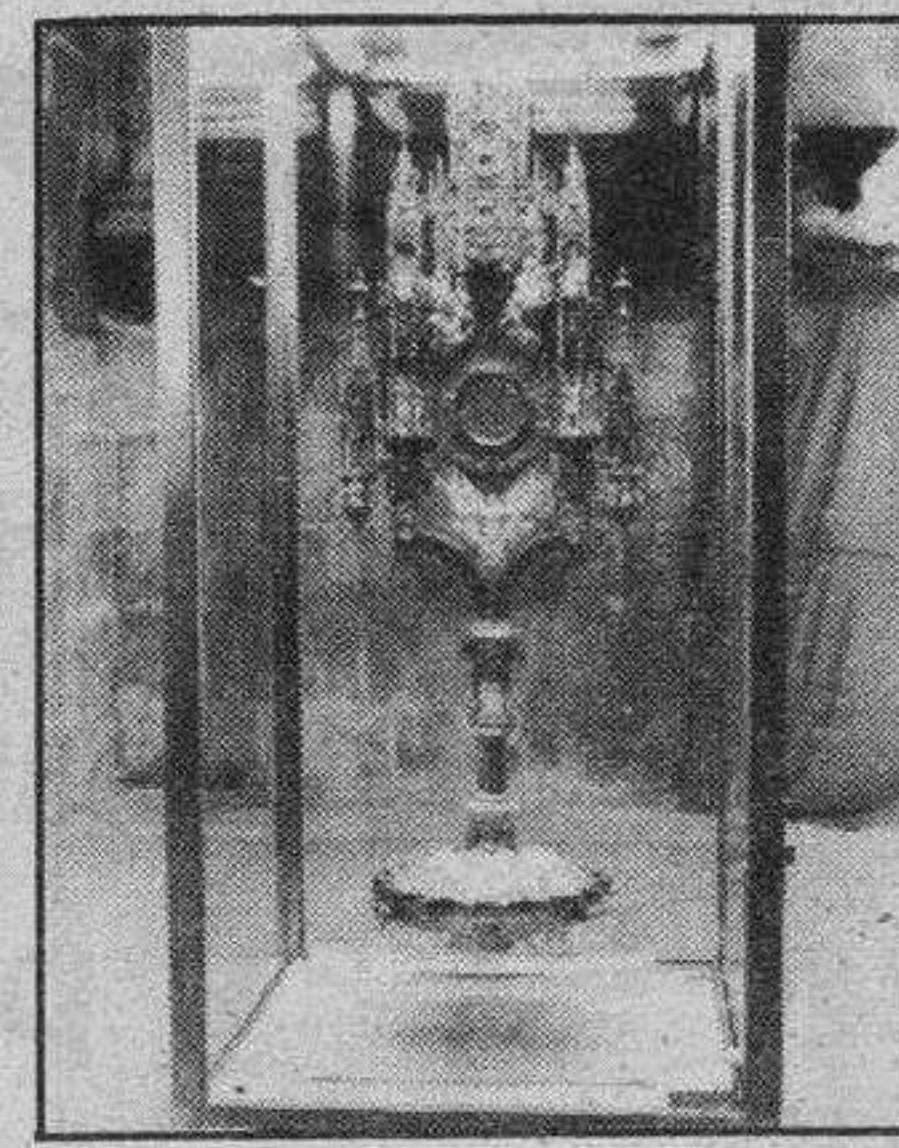

Custodia de la Carroza.

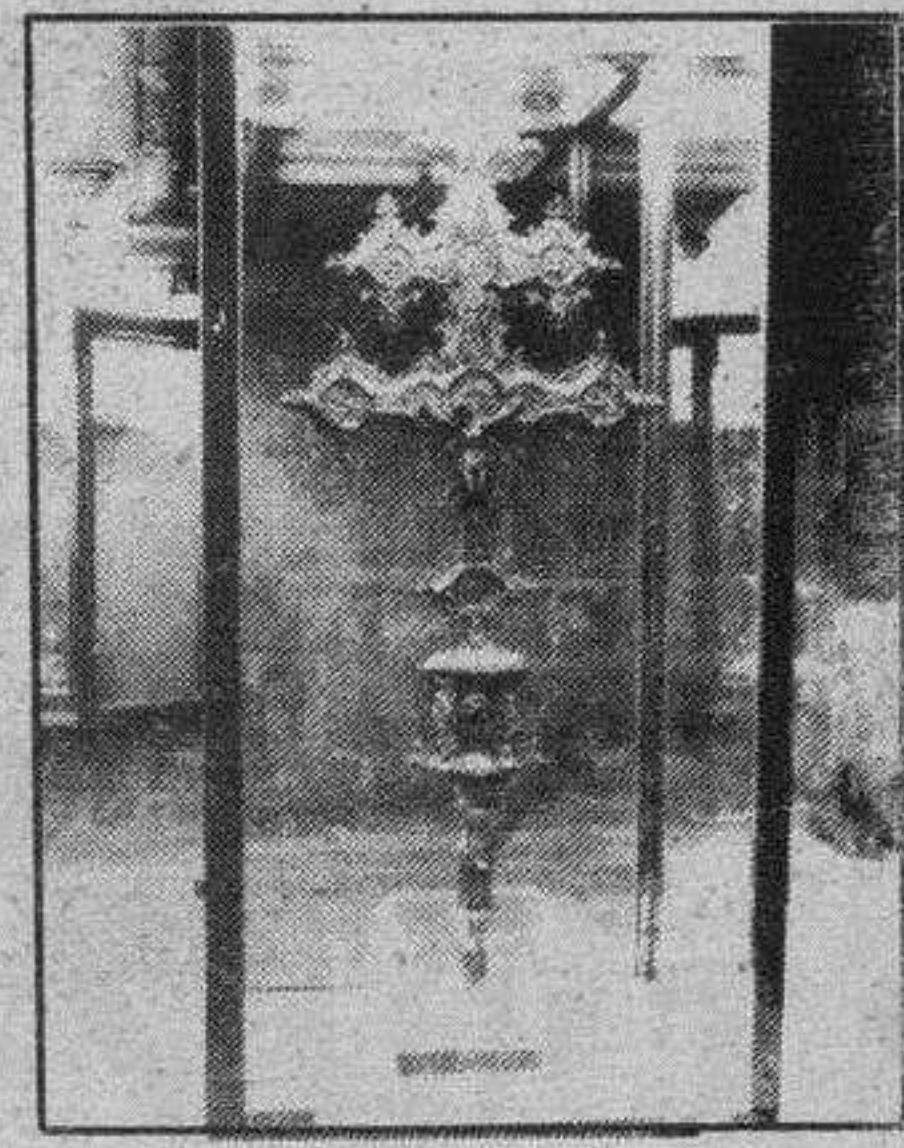

Cruz metropolitana de Arfe.

Richard Burt advierte contra la aceptación sin condiciones de la propuesta de desarme de Gorbachov

Berlín, Praga (Efe). — El embajador estadounidense en la RFA, Richard Burt, advirtió ayer contra la aceptación sin condiciones de la propuesta de la llamada «Opción Cero» para eliminar los euromisiles, anunciada por el secretario general del PCUS, Mijail Gorbachov.

En una intervención ante la germano-estadounidense Conferencia Puente del Atlántico en Berlín Oeste, Burt afirmó que la «Opción Cero» podría ser el primer caso de una estrategia encaminada a acabar con la capacidad de disuasión nuclear de la OTAN y a convertir a Europa en rehén de la superioridad convencional de las fuerzas armadas soviéticas.

Richard Burt destacó que Occidente debe dejar claro no estar dispuesto a una nueva reducción de la capacidad nuclear de la OTAN, si no es en relación con nuevos progresos en el tema del equilibrio convencional. Agregó que el paraguas nuclear estadounidense perdería su credibilidad si no se hubiesen estacionado ampliamente fuerzas convencionales y estratégicas en el Viejo Continente y rechazó la posibilidad de una retirada total o parcial de las tropas estadounidenses estacionadas en Europa.

Mientras la Unión Soviética espera de Estados Unidos una respuesta rápida y positiva a las últimas iniciativas de desarme anunciadas por el secretario general del PCUS, Mijail Gorbachov, según Viktor Karpov, director del nuevo departamento de Desarme del Ministerio de Exteriores de la URSS. En declaraciones que el semanario occidental «Der Spiegel» publicará mañana, Karpov señaló que su

Gobierno desea especialmente que se elabore sin más demora un acuerdo para el desmantelamiento de la totalidad de los sistemas de misiles de alcance medio (INF) en Europa.

Agregó que Moscú aspira también a eliminar otros tipos de armas en el Viejo Continente, aunque destacó que es necesario comenzar por las más peligrosas y reducir al mínimo los aparatos militares para que sea imposible llevar a cabo una guerra de carácter ofensivo.

El líder soviético, Mijail Gorbachov, adelantó ayer inesperadamente su regreso a Moscú desde Bratislava, al final de su visita oficial de tres días a Checoslovaquia. Fuentes oficiales checoslovacas informaron del cambio de programa sin precisar los motivos. Gorbachov llegó a Praga el pasado jueves, tres días después del calendario previsto, debido a una ligera gripe.

El secretario general del Partido Comunista de la URSS había llegado ayer por la mañana a la capital de la República Federada de Eslovaquia acompañado del jefe del Estado y del Partido Comunista Checoslovaco, Gustav Husak.

El Gobierno federal alemán estudiará detenidamente las últimas ofertas de desarme anunciadas por el líder soviético Mijail Gorbachov, durante su visita oficial a Checoslovaquia. Herbert Schmöiling, portavoz oficial del



El líder soviético Mijail Gorbachov a su llegada a Bratislava dentro de su gira por Checoslovaquia. — Telefoto A. P.

Gobierno de Bonn, destacó que el Gabinete del canciller Helmut Kohl espera que la Unión Soviética detalle su nueva iniciativa de desarme durante la próxima visita a Moscú del secretario de Estado estadounidense, George Schulz.

Schmöiling recordó que Kohl, en su última declaración de Gobierno hace pocas semanas, ya señaló el interés de Bonn por el desmantelamiento total de los euromisiles y las prontas negociaciones sobre los sistemas nucleares de corto alcance. Agregó que el Gobierno germano es también partidario de la firma de un acuerdo para la prohibición a nivel mundial de las armas químicas.

En nombre de la oposición socialdemócrata, Egon Gahr afirmó que las propuestas de desarme anunciadas por Gorbachov en Praga abren la po-

sibilidad de que se llegue a resultados concretos en las negociaciones que mantienen las dos superpotencias en Ginebra. Barh, experto en materia de desarme y control de armas del SPD, destacó que las propuestas de Gorbachov contemplan todos los puntos de vista de Occidente. La portavoz verde Waltraud Schöppe subrayó que con la iniciativa de Praga, Gorbachov ha confirmado y reforzado su política de «nuevo pensamiento» en las relaciones exteriores.

Bélgica «estudiará atentamente con sus aliados» las últimas propuestas soviéticas sobre los misiles de corto alcance, «cuando todos los detalles sean conocidos oficialmente», afirmó ayer el ministro de Relaciones Exteriores. En un comunicado, el Ministerio añadió que «Bélgica reitera la prioridad acordada a la retirada

de los misiles nucleares de alcance medio», conocida como «opción cero», y subrayó que «cualquier acuerdo de control de armamentos que nos aproxime a este objetivo será evaluado de manera positiva».

La propuesta de Mijail Gorbachov contra las armas químicas realizada con ocasión de su visita a Praga ha despertado sorpresa en medios periodísticos de la capital francesa. La noticia contrasta con la aprobación por el Parlamento francés de unos presupuestos militares para los cinco próximos años que incluyen, por primera vez, un capítulo destinado a la producción de armas químicas.

La iniciativa del máximo dirigente soviético no ha aplacado, sin embargo, la desconfianza de la Prensa conservadora de París, que califica la propuesta de «golpe teatral».

Scalfaro inició las consultas para formar Gobierno en Italia

Roma (Efe). — El democristiano encargado de formar Gobierno en Italia, Oscar Luigi Scalfaro, ministro del Interior en el Gabinete dimisionario del socialista Bettino Craxi, comenzó ayer sábado, las consultas para resolver la crisis abierta el 3 de Marzo.

El primer obstáculo, para realizar sus consultas con las delegaciones de los partidos, con el que se encuentra el jefe de Gobierno encargado es el fin de semana, habitualmente dedicado por los políticos al reposo.

Así, por la mañana, Scalfaro realizó «consultas informales» con los secretarios de los partidos que encontró disponibles en Roma, al tiempo que sus ayudantes recorrían telefónicamente la Península tratando de localizar a los integrantes de las direcciones partidarias, para fijar horario oficial de las consultas.

Fue posible reunir a la dirección democristiana, a la del partido neofascista Movimiento Social, a la socialdemócrata y a la liberal.

Para mañana, domingo, se prevé el encuentro con delegaciones de los partidos Comunista, Socialista, Republicano y Radical.

El encargo del jefe del Estado a Scalfaro, hecho a última hora de ayer, no dio tiempo a establecer un normal calendario para las consultas en el orden que prevé la práctica habitual.

De las «consultas informales» realizadas hoy por el presidente encargado es poco lo que trascendió, aunque tres de ellas son de la mayor importancia: la que sostuvo con Bettino Craxi, secretario general del Partido Socialista; con Ciriaco De Mita, de la Democracia Cristiana, y con Giulio Andreotti, ministro de Asuntos Exteriores, democristiano en oposición a De Mita, cuya tentativa de formar Gobierno fracasó después de gestiones que duraron 20 días.

Dos son los elementos más importantes a la hora de analizar esta crisis: que todos los partidos —a excepción de la DC y los neofascistas— afirman la absoluta necesidad de terminar normalmente la legislatura a fin de poder realizar los referendos previstos para el próximo 14 de Junio; y las prisas nunca antes vistas con las que se realizan las consultas en busca de una solución.

Prisas que determinaron que antes de dar el encargo a Scalfaro el presidente de la República, el también democristiano Francesco Cossiga, no consultara con los partidos menores, como es práctica habitual, por ejemplo.

El líder del Partido Radical (PR), Marco Pannella, declaró a la televisión que «interrumpir traumáticamente esta legislatura, pasando así por alto el calendario previsto para los referendos, equivaldría a un golpe de Estado».

HEMOS DADO UN GRAN PASO:

disponga al instante de bollería caliente de primerísima calidad; gane en rapidez y rentabilidad.

NO NECESITA PROCESO DE FERMENTACION

AHORRE TIEMPO Y DINERO

solicite información sin compromiso

BERTIZ: bollería y pastelería ultracongelada.

1ª marca nacional. artesanos del buen hacer.

distribuidor oficial para Burgos y provincia:

avila HNOS.

Parque de las Avenidas, 4

☎ 22 90 58 - 22 40 37

Brasil cerrará sus fronteras con Bolivia, Colombia y Perú para evitar a los narcotraficantes

Río de Janeiro (Efe). — Brasil cerrará sus fronteras con Bolivia, Colombia y Perú para evitar la entrada de narcotraficantes que financian acciones terroristas, informó hoy el director general de la Policía Federal brasileña, Romeu Tuma.

El jefe policial, una de las personalidades más destacadas del Continente en la lucha contra el crimen, ha advertido que en Colombia, Perú y Bolivia ha crecido el peligro del terrorismo dirigido a desestabilizar instituciones y que cuenta con el apoyo financiero de los narcotraficantes.

Tuma manifestó que el poder económico que movilizan los traficantes de drogas en el Mundo, unos 400.000 dólares anuales,

es suficiente para financiar grupos desestabilizadores.

La amenaza del «narcoterrorismo» en América Latina fue uno de los problemas estudiados por los directores de los organismos de represión al narcotráfico de 25 países de Europa, Latinoamérica y Estados Unidos a fines de Marzo en Sao Paulo, donde calificaron el asunto de «peligroso» para el fortalecimiento de las instituciones.

Fuentes policiales brasileñas informaron a «Efe» de que el «Departamento de Lucha contra las Drogas» (DEA) de Estados Unidos informó a los Gobiernos latinoamericanos sobre la entrada en Colombia, Perú y Bolivia de armamento con destino a organizaciones de extrema izquierda, adquirido con fondos provenientes del narcotráfico.

Según el informe del DEA, en Colombia fueron asesinadas numerosas personas, entre ellos periodistas y magistrados, que denunciaron a narcotraficantes, y en Perú el grupo guerrillero «Sendero Luminoso» cuenta con

la financiación de esas bandas.

En Bolivia, la acción de un grupo denominado «Batallón América», formado por políticos de extrema izquierda ligados al «Ejército de Liberación Nacional» (ELN), también estuvieron relacionados con el «narcoterrorismo» para utilizar a este país.

Según el DEA, esos organismos, que comenzaron a operar en 1971 en Bolivia y que tuvieron su auge durante el Gobierno del presidente Hernán Siles Zuazo (1982-1985), estaban relacionados con organizaciones terroristas internacionales, como la alemana «Baader Meinhoff».

El Papa pidió soluciones justas para los conflictos de la sociedad

Rosario (Argentina) (Efe). — El Papa Juan Pablo II reiteró hoy su llamamiento a la reconciliación entre los argentinos y pidió una solución «digna y justa» a sus conflictos, en una misa concelebrada en Rosario.

Ante 150.000 fieles congregados en torno al altar instalado al pie del Monumento a la bandera argentina de Rosario, el Pontífice pronunció una homilía en la que también rechazó el divorcio y la violencia.

Juan Pablo II llegó al aeropuerto Fisherton de esta ciudad en el «Tango 2» de la Presidencia de la Nación argentina, poco después de las 12,10 GMT, siendo recibido por las autoridades provinciales y eclesiásticas.

El Papa fue saludado calorosamente por 50.000 personas que flanquearon los 15 kilómetros que separan al aeropuerto del lugar donde concelebró la Santa Misa.

Interrumpido por los vivas y cantos efectuados desde todos los sectores cercanos al altar, el Santo Padre dedicó un párrafo a la situación política argentina, especialmente referido a los desacuerdos y tensiones producidas por las secuelas de la represión política del último Régimen militar.

Sobre este tema, Juan Pablo II señaló que «es en el campo de la justicia y de las instituciones ordenadas al bien común, donde con frecuencia se toman las decisiones más delicadas».

Actualmente los jueces civiles argentinos llevan adelante numerosas causas contra civiles y militares por violaciones a los derechos humanos.

En este sentido, el Papa polaco dijo que «guiados por las enseñanzas luminosas de la Iglesia y sin necesidad de seguir una política unívoca, habéis de esforzaros denodadamente en buscar una solución digna y justa a las diversas situaciones que se plantean en la vida civil de vuestra nación».

Este llamamiento a la reconciliación social, el tercero que efectúa Karol Wojtyla desde el inicio de su gira pastoral a este país, fue el que contuvo las referencias más directas a la situación política argentina.

Juan Pablo II recibió el viernes críticas de dirigentes de organismos humanitarios por no hacer mención en sus mensajes a las violaciones a los derechos humanos y a la situación de los familiares de los diez mil

«desaparecidos» y a las víctimas de la represión militar.

El Sumo Pontífice tuvo también palabras para la actualidad mundial al afirmar que «desafortunadamente nos siguen azotando los vientos de la violencia, del terrorismo, de la guerra».

Puso de relieve que «gracias a Dios, se va reforzando más y más el ansia universal de paz» y exhortó a los laicos a seguir siendo fieles «a vuestra misión de apóstoles y testigos participes en la única misión evangelizadora de la Iglesia».

La homilía papal, abundante en citas bíblicas, estuvo destinada esencialmente a resaltar la labor que deben cumplir los laicos para el desarrollo de la Iglesia en el país y en el Mundo.

Juan Pablo II les subrayó que «no sois llamados para vivir en la segregación, en el aislamiento» y les advirtió que «no se enciende una lámpara para esconderla, sino que se le pone en el candelero para que ilumine».

Por otra parte, la reciente visita del Papa Juan Pablo II a Chile comenzará recién a tener efectos sobre todos los sectores de la vida nacional, y entre ellos, preferentemente, en la Iglesia Católica chilena.

Algunos obispos, consultados por «Efe», y que pidieron reserva de sus nombres, indicaron que lo sustancial, para ellos, de la visita del Papa, fue que «nos dio un respaldo manifiesto al Episcopado, instando a no abandonar la denuncia, bajo el punto de vista de la competencia doctrinal y pastoral sobre toda actividad humana».

Los Prelados agregaron que «podría aparecer, hacia el exterior, que el Papa no fue muy explícito en criticar o condenar al Régimen, pero no es su función apoyar o censurar Gobiernos, pero, lo que sí le compete, lo hizo: dar todo su respaldo a lo que los obispos hemos hecho, dejando en claro que es falso aquello de que el Episcopado nacional va más allá que la Iglesia».

Para los obispos consultados por «Efe», «no se puede descartar que esta nueva etapa, que es una prolongación de lo hecho, pero, ahora con el aliento del Santo Padre, exija algunos cambios y ajustes».



JUNTA DE CASTILLA Y LEON

DELEGACION TERRITORIAL DE LA CONSEJERIA DE FOMENTO

EDICTO

Resolución por la que se convoca para el levantamiento de las Actas Previas a la Ocupación de las fincas afectadas por la instalación de líneas eléctricas aéreas de AT acogidas al Plan de Electrificación Rural de 1985 y al Programa de Infraestructura Eléctrica Rural de 1986.

Por los Decretos números 37, 38, 39, 40, 41 y 42 de 16 de Marzo de 1987, la Junta de Castilla y León declaró la urgente ocupación de los bienes y derechos afectados por la construcción de líneas eléctricas aéreas de AT incluidas en el PLANER de 1985, y en el PIER de 1986 y que se expresaban en los Anexos de los citados Decretos (BOCL de 30-3-87).

En su virtud, esta Delegación Territorial en cumplimiento de lo dispuesto en el artículo 52 de la Ley de Expropiación Forzosa de 16 de Diciembre de 1954 ha resuelto convocar a los titulares de los bienes y derechos afectados en el Ayuntamiento donde radican las fincas que se indican en el Anexo de la presente Resolución como punto de reunión para llevar a cabo el levantamiento de las Actas Previas a la Ocupación de los bienes afectados y, si procediera, al de las de Ocupación Definitiva.

Todos los interesados, así como las personas que sean titulares de cualesquiera clase de derechos o intereses sobre los bienes afectados deberán acudir personalmente o representados por persona debidamente autorizada, aportando los documentos acreditativos de su titularidad y el último recibo de la Contribución, pudiéndose acompañar de sus Peritos y un Notario, si lo estiman oportuno.

La fecha del levantamiento de Actas será la indicada en el Anexo.

En el expediente expropiatorio Iberduero, S.A. asumirá la condición de Entidad Beneficiaria.

Burgos, 7 de Abril de 1987
El Delegado Territorial,
Javier Ahedo Valdivielso

ANEXO

Término Municipal	Parcela	Propietario y Domicilio	Fecha	Hora
Alfoz de Quintanadueñas	5	Pedro Gutiérrez Quintanadueñas	5-5-87	10 horas
	8	Antonio Acero Quintanadueñas	" "	" "
	9	Félix Alosno Quintanadueñas	" "	" "
	10	Dionisio Alonso Quintanadueñas	" "	" "
	17-20	Demetrio Velasco Quintanadueñas	" "	" "
	18	Perfecto Alonso Quintanadueñas	" "	" "
	21	Venancio Lozano Quintanadueñas	" "	" "
	23	Junta Administrativa Quintanadueñas	" "	" "
	29-42	Luis González Peña	" "	" "
Junta de Traslaloma	44-48	Guzmán el Bueno 113, 7º D 28003 MADRID		
	335	Hros. de Dña. Irene Ezquerro Representante D. Antonio Loyo Pablo Alzola, 6, 6º 48012 BILBAO	6-5-87	11 horas
Pancorbo	137	José del Val Pancorbo	7-5-87	11 horas
Fuentecén	31	Pedro Rodríguez S. Juan de Dios, 10, 1º Aranda de Duero	12-5-87	10 horas
	37	Emiliano Bartolomé Veros Santa Lucía, 15, 4º B Aranda de Duero	" "	" "
Adrada de Haza	276	Mª Isabel Martín Salvador Bravo Murillo, 29 MADRID	12-5-87	12 horas
Hontangas	377	Constantino González Urbanización Hernani, bloque 23 S. Agustín de Guadaix (Madrid)	13-5-87	10 horas
Torregalindo	430	Presentación Salvador Toledo, 90, 1º MADRID	13-5-87	12 horas

TRANSPORTISTA
HOY TIENE LA OPORTUNIDAD DE ADQUIRIR UN CAMION TRACTOR DE OCASION O DE CAMBIAR EL SUYO ANTIGUO POR OTRO MODERNO

EXCELENTES CONDICIONES DE FINANCIACION CAMIONES DE 300 Y 350 CV.

Auto Burgos, S. A.
TF. 22-03-50. VILLAFRIA-BURGOS

Concesionario: **RENAULT**
Vehiculos Industriales

Nacional

Dos mil identificados y 728 detenidos en la «Operación Primavera», redada anti-droga realizada en seis ciudades

Madrid (Efe).—Unas dos mil personas fueron identificadas como presuntos traficantes de droga y más de 700 detenidas en la «Operación Primavera», desarrollada en las últimas horas en seis provincias españolas contra el narcotráfico, según fuentes de la Secretaría de Estado para la Seguridad.

El amplio despliegue de fuerzas que se produjo «de forma inmediata, rápida y por sorpresa» estuvo dirigido fundamentalmente a detectar y detener a los pequeños traficantes o «camellos» que venden al menudeo, señalaron fuentes policiales.

El ministro de Justicia, Fernando Ledesma, declaró ayer en Valencia, que el dispositivo pone de manifiesto la voluntad del Gobierno en la lucha contra la droga y anunció que el Ejecutivo prepara una reforma del Código Penal que endurecerá las penas para los traficantes.

De los 728 detenidos, «alrededor del 70 por ciento» han sido puestos a disposición judicial, según las fuentes informantes.

Más de mil agentes de las Fuerzas y Cuerpos de Seguridad que fueron desplegados en Madrid, Barcelona, Sevilla, Valencia, Islas Canarias y Málaga aprehendieron un total aproximado de 18 kilogramos de hachís y 120 barras de distinto peso, 400 gramos de cocaína y 240 papelinas del mismo producto, 507 gramos y 1.100 papelinas de heroína, 247 papelinas de estupefacientes no determinados, 32 dosis de LSD y 485 tipos de psicofármacos.

También se ocuparon alrededor de 20 millones de pesetas en metálico, ocho armas de fuego y otra simulada, 30 armas blancas, 3,5 kilos de oro en joyas, cuyo valor no se ha establecido todavía, según datos confirmados por el director general de la Policía, José María Rodríguez Colorado.

En una nota oficial facilitada a primeras horas de la tarde, además de confirmar los anteriores datos se comunica la incautación además de numerosas balanzas y material para el tráfico y consumo de estupefacientes, así como de tres vehículos de motor.

En la actuación contra la droga hubo una anécdota calificada por diversas fuentes como «desafortunada»: La detención en Barcelona de la actriz y «Miss Universo» Amparo Muñoz, a quien se le halló en su poder heroína y en las diligencias policiales confesó quien fue el «camello» que se la había suministrado.

La artista, según fuentes próximas a ella, se encuentra en estos momentos en libertad. Amparo Muñoz portaba en su bolso algunas dosis de anfetamina y dijo que la droga era para una mujer joven que la acompañaba.

Según la información ofrecida por el director general de la Policía, quien se confesó «muy satisfecho de la operación», aunque señaló que «hay que continuar en esta lucha», en Madrid, donde intervinieron unos

500 policías y guardias civiles, fueron detenidas 239 personas, de las que 88 se encuentran a disposición judicial.

En esta misma capital, según la misma fuente, se ocuparon 444 gramos de heroína, 265,5 gramos de coca, 1,638 kilos de hachís, 247 papelinas de diversos estupefacientes, 3.031.000 pesetas, ahorro, dos kilos y medio de oro y otras joyas y dos escopetas.

En Barcelona, la actuación policial dio como resultado la identificación, en la capital, de 975 personas como presuntos narcotraficantes, de los que 128 pasaron a comisaría, 92 de los cuales están a disposición del juez.

La Policía intervino en la Ciudad Condal 54 gramos de heroína, 40,5 gramos de cocaína y 10,757 kilos de hachís, según Rodríguez Colorado.

En total en la provincia de Barcelona, según fuentes del Gobierno Civil, los cuerpos policiales detuvieron a 245 personas, de las que 209 pasaron ayer a disposición judicial.

Las mismas precisaron que se incautaron —235 papelinas—, 13,782 kilogramos de hachís y 130 dosis de anfetaminas.

También se ocuparon 6.650.000 pesetas en efectivo, 3.800.000 pesetas en cuentas corrientes y cartillas de ahorro sin justificar, 970 gramos de oro en joyas, una pistola, tres navajas y útiles para la manipulación de drogas.

La actuación considerada por la Policía como la más importante en la provincia de Barcelona se produjo en la localidad de Viladecans, próxima a la capital.

En ella se incautaron 8 kilos de hachís, 5.600.000 pesetas en efectivo, once cartillas de ahorro con un saldo global de 3.500.000 pesetas y casi un kilo de oro en joyas, que presuntamente pertenecen a la familia formada por Francisco Berlanga Berlanga, María del Carmen Aguilar Cabeza y su hija María, concretaron los medios del Gobierno Civil de la Ciudad Condal.

La «Operación Primavera» arrojó en Málaga el balance de 40 detenidos y la aprehensión de 112 gramos de cocaína, 83 gramos de hachís, numerosas alhajas y 70.900 pesetas en metálico.

En Las Palmas de Gran Canaria y Santa Cruz de Tenerife, las Fuerzas de Seguridad del Estado localizaron y detuvieron a 140 personas, según la Secretaría de Estado para la Seguridad, de las que están a disposición judicial un 90 por ciento.

En estas islas fueron ocupadas 46 papelinas de heroína, 10 gramos de co-

caina, 11 papelinas de la misma sustancia, 316 gramos y 116 barras de hachís, 55 psicótopos y 195.000 pesetas.

Valencia, donde la redada duró hasta altas horas de la madrugada y donde fueron conducidas a comisaría casi 150 personas, de las que fueron detenidas 117 personas.

En Valencia se registraron incautaciones con los siguientes resultados: 180 papelinas de heroína, 33 gramos de coca, 780 de hachís, 32 dosis de LSD, 430 psicofármacos, una pistola, ocho balanzas y 400.000 pesetas, según la Dirección General de la Policía.

En Sevilla, una de las ciudades donde según informaron fuentes policiales se esperaba hallar una «gran cantidad de cannabis» (hachís y derivados), solamente se descubrieron 31 gramos de esta sustancia, además de intervenir nueve gramos de heroína y tres armas blancas.

Detno del dispositivo efectuado en la ciudad andaluza fueron localizadas 16 personas dedicadas al negocio y venta de droga (traficantes) y se produjeron unas 30 detenciones.

Madrid fue la provincia donde, según el comunicado de la Secretaría de Estado, se aprehendió mayor cantidad de heroína y cocaína, mientras en Barcelona se intervinieron más de 13 kilos de hachís del total de 18 incautados en las seis provincias.

Añade esta nota que la mitad de las armas intervenidas lo fueron en Valencia y la mayor parte del dinero en Barcelona. En la ciudad del Turia fueron ocupadas 100.000 liras, 2.700 francos franceses y 100 francos suízos.

La «Operación Primavera» no ha concluido dijeron fuentes policiales, ha sido, agregaron una medida para impedir la actuación de los traficantes intermedios encargados al negocio del tráfico y suministro de droga.

17 muertos en las carreteras durante la Operación Salida de Semana Santa

Madrid (Colpisa).—Diecisiete personas han resultado muertas en accidente de circulación ocurridos en las carreteras desde el comienzo de la Operación Salida de las vacaciones de Semana Santa, según informó la Dirección General de Tráfico a las seis de la tarde. La operación, que se inició el viernes a mediodía, arroja ya un trágico balance de 14 accidentes mortales, con 17 muertos, ocho heridos graves y otros ocho heridos leves.

Durante la jornada de ayer, sábado se registraron un total de ocho accidentes mortales, con diez muertos, lo que representa un índice de siniestrabilidad mayor que en la primera jornada de la Operación Salida. Según informó la DGT, el tráfico fluía con normalidad en todos los puntos de la red nacional de carreteras.

Burgos

Joven muerto en accidente laboral

Burgos (DB).— Víctor Santiago Tamayo Pérez, de 31 años de edad, murió el viernes tras sufrir un accidente laboral. Víctor Tamayo, persona muy conocida en nuestra ciudad por su actividad deportiva, se encontraba instalando una luna en la Casa del Cordón, con la mala fortuna de caer desde lo alto de una escalera. Aunque en un principio no se pensó que se tratara de algo grave, pues se levantó por sus propios medios y sólo se quejaba de una muñeca, fue trasladado en un vehículo a la Residencia

Sanitaria de la Seguridad Social. A su llegada al centro sanitario, y mientras hablaba con los facultativos que le atendieron, empezó a sentirse mal, empeorando paulatinamente. Se le realizaron transfusiones de sangre y los médicos intentaron por todos los medios recuperarle, pero la ciencia nada pudo hacer para evitar su muerte.

Accidente de tráfico en Castil de Peones

Un herido grave y otro leve fue la consecuencia de un accidente de tráfico

ocurrido alrededor de las siete de la mañana de ayer en la localidad burgalesa de Castil de Peones.

El turismo Ford Orion, matrícula M-1230-GT, conducido por Juan Ignacio García García de ventiocho años se salió de la calzada. El accidente tuvo lugar en el kilómetro 270,900 de la nacional I, Madrid-Irún. El conductor resultó herido de gravedad y su acompañante, Francisco José Arenas Pérez, de ventitrés años, leve. Practicaron las diligencias oportunas miembros de la Guardia Civil.

Internacional

Tailandia: 16 muertos y 35 desaparecidos al naufragar un transbordador

Bangkok (Efe). — Al menos 50 personas se teme hayan muerto ayer de madrugada en el naufragio de un transbordador con turistas en el Golfo de Tailandia (Sur).

Dieciséis cadáveres fueron encontrados y sesenta y tres pasajeros rescatados por lanchas patrulleras, y los equipos de salvamento continúan la búsqueda de unas treinta y cinco personas desaparecidas en el naufragio, según informaciones recogidas por varios medios de comunicación de Bangkok.

Hay algunos turistas extranjeros entre los supervivientes, pero todavía

no se conocen las nacionalidades de los muertos y desaparecidos.

El transbordador había salido anoche de la isla turística de Samui, a unos 600 kilómetros al Sur de Bangkok, y se dirigía a Phan-Ngan cuando zozobró.

Bélgica: Hallado el cadáver número 174 en el transbordador

Zeebrugge (Bélgica) (Efe).— Socorristas de la Fuerza Naval belga encon-

traron ayer otro cadáver atrapado en el interior del transbordador británico que zozobró el pasado mes junto al puerto belga de Zeebrugge.

El hallazgo del cuerpo eleva a 113 el número de cadáveres rescatados tras el comienzo de las operaciones de reflotamiento del barco, iniciadas el pasado martes, y a un total de 174 el de víctimas mortales del accidente.

Fuentes de la Marina belga añadieron que todo el barco ha sido inspeccionado y que las operaciones de recuperación de cadáveres concluyeron ayer.


Primera Comunión

TRAJES
y
VESTIDOS
extraordinaria
variedad

Y COMO SIEMPRE
MEJORES PRECIOS



TEXTILES
MARIN

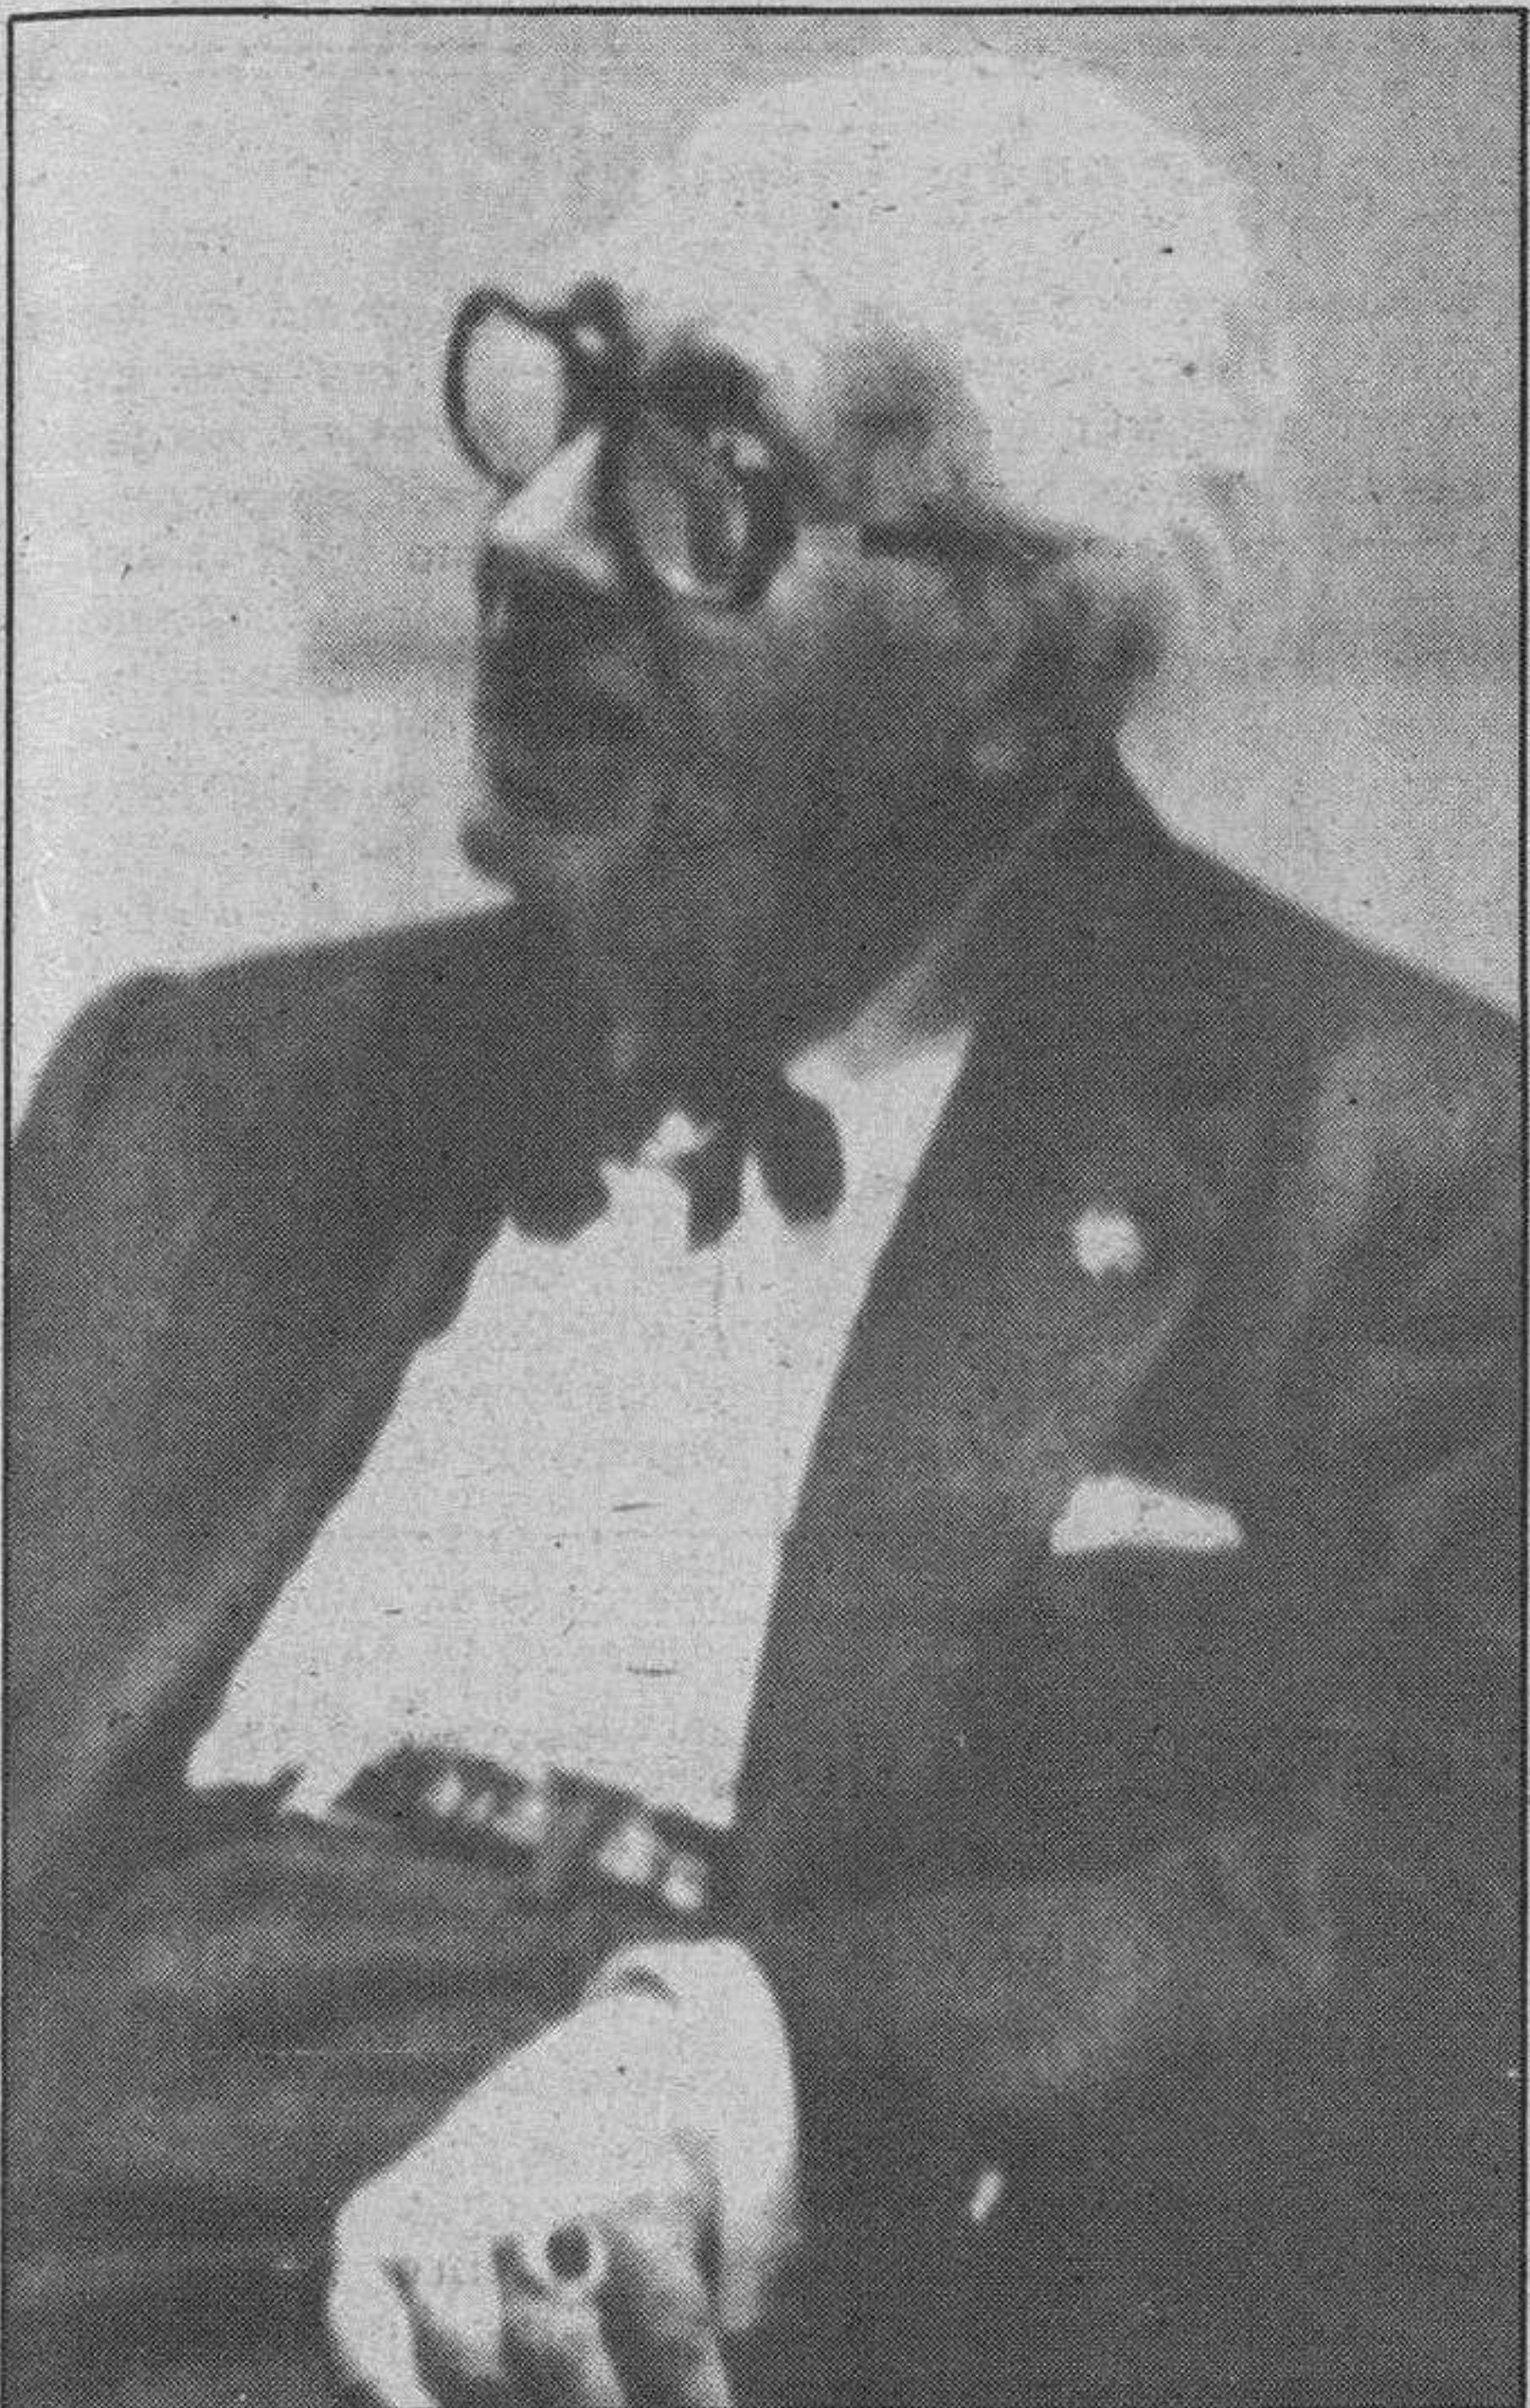

Gravemente enfermo. — El famoso guitarrista español, Andrés Segovia, se encuentra internado en grave estado en un hospital de Nueva York. Andrés Segovia, cuenta en la actualidad 94 años. — Foto archivo.

Una compañía de teatro alicantina representará el Poema del Mío Cid

Alicante (Europa Press).— Una compañía de teatro alicantina representará el próximo mes de Junio el Cantar del Mío Cid, en el castillo de Santa Bárbara, en Alicante. El coste de este estreno asciende a 30 millones de pesetas, según se informó ayer en rueda de Prensa en el Ayuntamiento de Alicante, que organizará el montaje junto con otras

instituciones.

El director de la obra será Juan Pedro Aguilar. La representación será espectacular por el gran despliegue de medios, con un escenario montado en la explanada del cuartel existente en el castillo donde se desarrollará el primer acto a la puesta de sol.

En la torre del homenaje y en el patio se repre-

sentarán otros actos con grandes medios humanos y materiales. El vestuario estará muy cuidado y actuará una orquesta con instrumentos tradicionales de la época del Cid.

La obra será representada por la compañía «El Corral de Comedias del Príncipe», integrada por actores de diversos grupos teatrales y actores independientes.

Los organizadores esperan que después del estreno la obra esté una semana en cartel, como mínimo. Se darán sesiones gratuitas para estudiantes de EGB y BUP. Está previsto un circuito de representaciones por la comunidad valenciana y, posteriormente, una gira por España, Europa y América.

Veinte muertos, en 16 accidentes, el primer día de vacaciones

Madrid (Efe).— Veinte personas resultaron muertas, diez heridas graves y ocho leves en los 16 accidentes de circulación ocurridos en las carreteras españolas desde que ayer, viernes, se inició la primera fase de las vacaciones de Semana Santa, informó a «Efe» la Dirección General de Tráfico.

La Dirección General de Tráfico tiene establecidas desde ayer tarde una serie de medidas especia-

les para facilitar la circulación por las carreteras españolas con motivo del comienzo de las vacaciones.

Las medidas, que se enmarcan en la denominada «operación Semana Santa», son similares a las que se adoptan en los desplazamientos masivos de vehículos, y consisten en la habilitación de carriles adicionales, itinerarios alternativos, prohibición para circular de transpor-

tes de mercancías peligrosas y restricciones a los vehículos pesados.

Tráfico recomienda, además, consultar antes del viaje al Centro de Información, (teléfono 742.12.13, de Madrid), poner a punto el vehículo, extremar la observancia de las normas de circulación y evitar las comidas copiosas y las bebidas alcohólicas.

Los seis mil agentges de la agrupación de Tráfi-

co de la Guardia Civil, con la flotilla de helicópteros y la colaboración de la Policía Municipal en las travesías de las localidades, patrullarán, estos días, la carretera para facilitar la circulación y evitar la siniestralidad.

Las previsiones de Tráfico indican que unos dos millones de automóviles realizarán rutas no habituales, en su mayor parte desde las grandes ciudades



TERCER ANIVERSARIO DE EL SEÑOR

Don Nicolás Serna Díez

Oficial de Aviación

Falleció el 13 de Abril de 1984.

Q. E. P. D.

Su esposa, doña Marina Gómez de Segura; hijas, María Asunción y Marina; hijo político: Josu Lezama; hermanos, Constantino, Emilio y Martina.

Ruegan oraciones por el eterno descanso de su alma. La misa funeral se celebrará mañana, lunes, día 13, a las 7 de la tarde, en la iglesia parroquial de La Anunciación.

El novenario de misas dará comienzo el día 19 de Abril, a las 7 de la tarde, en la iglesia de La Anunciación.

Burgos, 12 de Abril de 1987.



EL SEÑOR

Don Cirilo Callejo Negrete

Constructor

Falleció en el día de ayer, a los 76 años de edad, después de recibir los Santos Sacramentos y la Bendición de Su Santidad.

Q. E. P. D.

Su apenada esposa: Justa Abrain; hijo: José; hija política: Aurora Alvarez; nietos, hermanos: Jesús, Rosa y José; hermanos políticos, sobrinos, primos y demás familia.

Ruegan oraciones por el eterno descanso de su alma. Las honras fúnebres y funeral se celebrarán hoy, domingo, a las cinco, en la iglesia parroquial de Villarcayo, seguidamente la conducción del finado al cementerio de dicha localidad.

Vivía: Villarcayo.

Burgos, 12 de Abril de 1987
(Funeraria «San José»)

El alcalde de Pontevedra «huésped ilustre» de Montevideo

Montevideo (Efe).— El intendente (alcalde) de Montevideo, Jorge Elizalde, entregará las llaves de la ciudad a su colega de Pontevedra (España), José Rivas Fontán, quien llegará a la capital de Uruguay el 18 de Abril.

El acto con el cual se recibe al visitante como «Huésped Ilustre» de la ciudad se realizará el día 20, fecha en la que comenzará la visita oficial.

El alcalde Rivas Fontán permanecerá en Montevideo hasta el 22 y estará acompañado por su esposa, y una delegación integrada por los tenientes de alcaldes, Germán de la Iglesia Faustino y Manuel Rodríguez Pousada, así como los concejales Eduardo Pérez, Miguel Angel Montero Vaz y Angel Gómez Calle.

Denuncia de la Conferencia de Decanos

Madrid (Efe).— La Conferencia de Decanos de las Facultades de Filosofía y Letras denunció que el proceso de reforma de los planes de estudio que actualmente está llevando a cabo la Administración «ha olvi-

dado» aspectos fundamentales como la participación democrática de todos los sectores implicados.

En un comunicado hecho público ayer, la Conferencia, que agrupa a los Decanos de Filología, Geogra-

fía e Historia, Filosofía y Ciencias de la Educación, afirma que existe una contradicción entre las declaraciones de las autoridades ministeriales que llaman a la participación y al diálogo



EL SEÑOR

Don José García Prado

Falleció en el día de ayer, a los 80 años de edad, después de recibir los Santos Sacramentos y la Bendición de Su Santidad.

Q. E. P. D.

Su apenada esposa, doña Felipa Ballesteros López; hijos, José, Moisés, Valentín y Mercedes; hijos políticos, Guillermina García, Pilar Toirres, María de los Angeles Ausín y Santiago Zamora; nietos, hermanos políticos, sobrinos, primos y demás familia.

Ruegan oraciones por el eterno descanso de su alma.

Las honras fúnebres y funeral se celebrarán hoy, domingo, a las 10,30, en la iglesia parroquial de San Julián Obispo; efectuándose acto seguido la conducción del finado al cementerio de San José.

Vivía: C/. Salas, N.º 12.

Capilla ardiente: Hospital Militar.

Burgos, 12 de Abril de 1987.

(Funeraria «San José»).



CUARTO ANIVERSARIO DE

Doña Ana Mata Manzanedo

Que falleció en Burgos el día 13 de Abril de 1983

(Q. E. P. D.)

El Patronato de la Fundación «Ana Mata Manzanedo» y su familia

Ruegan a sus amistades la tengan presente en sus oraciones.

Diversas misas y actos litúrgicos que se celebrarán mañana, día 13 (lunes), en las parroquias de San Lesmes Abad y San Lorenzo el Real, así como en los conventos de las MM. Reparadoras y Franciscanas, de Burgos; Clarisas, de Medina de Pomar; Nofuentes y San Martín de Don, así como las Cistercienses, de Vileña y MM. Agustinas, de Burgos y Cartuja de Miraflores, serán aplicadas en sufragio de su alma.

Burgos, 12 de Abril de 1987.



Rogad a Dios en caridad por el alma de

EL SEÑOR

D. Lucio Conde Arroyo

Que falleció en el día de ayer, a los 67 años de edad, después de recibir los Santos Sacramentos y la Bendición Apostólica de Su Santidad.

D. E. P.

Su apenada esposa: D.ª Lidia Arroyo Ruiz; hijos: Isidora, Pedro y César; hijo político: Julián García Monedero; hermanos: Saturnino, Basilisa y Paula (Vda. de D. Justo Adrián); hermanos políticos: María del Carmen e Hilario; tíos, sobrinos, primos y demás familia

Ruegan oraciones por el eterno descanso de su alma. Las honras fúnebres y funeral se celebrarán hoy, domingo, a las cinco de la tarde, en la iglesia parroquial de Villamiel de Muñó, acto seguido la conducción del finado al cementerio de dicha localidad.

Vivía: Villamiel de Muñó (Burgos).

Burgos, 12 de Abril de 1987.

Tanatorio Funeraria «La Paz»

Fútbol

Expectación en la afición ante el Burgos - Pontevedra

Burgos (Angel López Ochoa). — El partido de esta tarde, además de tener una carga emocional, ofrece al aficionado la oportunidad de observar que las buenas intenciones de cuantos forman la plantilla de jugadores se traducirán en goles. Seis partidos consecutivos sin marcar un gol son motivo de preocupación. Hoy, dentro de unas horas, la gran oportunidad para ese futuro que ya es presente en el Real Burgos.

El choque de hoy, «a priori», tiene atractivos. Al margen quedan los actos de hermanamiento de las ciudades de Pontevedra y Burgos, actos que culminarán este domingo. Anoche, hubo una cena de hermandad. Hoy, a las cinco y media, la hermandad renovada, pero cada equipo a defender sus intereses. El Real Burgos, señor Irulegui, se juega algo más que los dos puntos en este compromiso. Hay en juego muchas cosas porque el aficionado necesita una satisfacción, un triunfo, otros sistemas y nuevas fórmulas para romper apatías, disgustos y planteamientos caducos. Estamos seguros que la afición apoyará esta tarde al equipo de la tierra.

Hoy, más que nunca, el equipo necesita el respaldo mayoritario del aficionado. Claro que éste también precisa que desde Bastón a Masqué animen el cotarro. Quedan atrás actuaciones tristes, salvo excepciones, en «El Plantío». Actuaciones que, por unas u otras razones, señor entrenador, no han puesto de pie a los aficionados. La empresa no es fácil, pero en la dificultad radica el encanto de esta competición donde al final del torneo, los tres equipos más regulares, lograrán el sueño dorado. El ascenso a la División de plata del fútbol español. Una meta, un objetivo y una ilusión en esta larguísima recta final de la competición.

No se admiten más concesiones. Y no se admiten porque tal y como está el patio cualquier tropiezo te lleva muy lejos de la clasificación de élite. Seguimos entre los equipos que forman la cúpula de Segunda «B», a pesar de traspis y a pesar de logros no consumados o de los diez puntos perdidos en «El Plantío» desde que el 31 de Agosto

de 1986 se iniciara esta competición.

Edu, Castresana e Ibañez en el banquillo

Al término del entrenamiento de ayer, el técnico del Real Burgos daba la lista de citados. En el banquillo, estarán Edu, Castresana (juega este chaval de extremo), Ibañez, Zapata y Archavaleta. Jugadores, sobre todo los tres primeros y el canchero, en busca de oportunidades.

Para formar el once inicial no hay novedades que ya no conozca el lector. Las bajas de Eizmendi y Tamayo. El primero por sanción y el segundo por lesión, trastocan la línea defensiva, la mejor línea del equipo porque Portugal dejó de ser «cerebro» y ojalá este futbolista junto al resto de compañeros de media y delantera nos den la satisfacción que esperamos.

La modificación de puestos, a causa de las ausencias, permitirán a Bautista actuar de marcador y a Castañón de lateral izquierda. Suerte y por el triunfo. Un triunfo que necesitan jugadores, técnicos, directivos, sobre todo el presidente, y afición.

El Real Burgos con la Delegación Provincial

El Real Burgos C.F. se muestra solidario con la causa de la Delegación Provincial de Fútbol, con los clubs burgaleses y con los acuerdos adoptados. Acuerdos centrados en paralizar la competición y que los equipos de Preferente no actúen en la jornada de hoy, a pesar de que se enviarán árbitros y a pesar de las presiones de la Oeste. Presiones que califican al presidente de la Territorial que, una vez más, pasa olímpicamente del fútbol burgalés. Los árbitros seguirán en



¿Será Mata el revulsivo de esta tarde?

Real Burgos

Bastón
Emiliano — Bautista — Blanco — Castañón
Portugal — Gregory — Medina
Mata — Rus — Masqué
-----●-----
Miguel — Lorenzo
Cal — Lodeiro — Núñez — Collazo
Guisande — Tapia — Vicente — Tolo
Sánchez

Pontevedra

- Campo: «El Plantío»
- Hora: 17,30.
- Arbitro: Sr. Quiralte Simón (valenciano).

su postura de no arbitrar a los equipos del Río Vena hasta que el presidente no sea sancionado por un año por agredir al árbitro. ¿Tendrá solución este conflicto? Una pregunta que, mientras se soluciona, el gran perjudicado es el fútbol local y provincial. El fútbol, a través de sus representantes está unido y, ¿los colegiados cómo están? Misterio.

La jornada de hoy

Este domingo se disputa la trigésimotercera jornada de la Segunda División «B». Hay partidos interesantes de cara a los primeros puestos. Un tropiezo puede traer consecuencias negativas y un triunfo, para los equipos mejor situados, un salto importante. O a lo mejor todo sigue igual después de es-

tos compromisos que se ajustan al siguiente detalle: Eibar-Mallorca, Aragón-Lérida, Orense-Tenerife, Alcoyano-Linense, a las cinco de la tarde; Almería-Sanse, Burgos-Pontevedra y Albacete-Gandía, a las cinco y media; Alcira-Poblense, Ceuta-Atlético Madrileño, Granada-Lugo y Córdoba-Salamanca, a las seis de la tarde.

La clasificación está de la forma siguiente: Tenerife (45+13), Salamanca (41+9), Real Burgos (40+8), Lérida (40+8), Granada (40+10), Eibar (36+4), Pontevedra (34), Alcoyano (34+2), Alcira (34+2), Lugo (32), Córdoba (32+2), Linense (31+1), Atlético Madrileño (30-2), Orense (30-2), Gandía (30-2), Sanse (30-4), Albacete (30), Aragón (26-6), Almería (25-7), Ceuta (24-8), Mallorca (23-11) y cierra la clasificación, una jornada más, el Poblense (17-17).

Las actuaciones del equipo gallego

Treinta y dos partidos disputó el equipo entrenado por Fernando Castro Santos. Su balance, como en botica, tiene de todo un poco con trece triunfos,

ocho empates y once derrotas. Ha marcado treinta goles y ha encajado treinta y uno. Suma un total de treinta y cuatro puntos.

En sus compromisos caseros ha tenido estos resultados: Albacete (2-1), Alcira (1-3), Alcoyano (1-2), Aragón (0-0), Almería (2-1), Burgos (1-1), Ceuta (1-0), Córdoba (2-0), Eibar (2-0), Gandía (0-2), Granada (3-1), Lérida (1-1), Linense (1-0), Lugo (1-0), Mallorca (1-0), Orense (1-0) y Salamanca (2-1).

En sus salidas estos marcadores: Albacete (1-0), Alcira (0-0), Alcoyano (0-0), Aragón (2-1), Atlético Madrileño (0-1), Ceuta (4-1), Córdoba (4-2), Eibar (1-1), Granada (1-0), Lugo (0-0), Orense (1-0), Poblense (0-1), Salamanca (3-1), Sanse (0-0) y Tenerife (2-0).

El Pontevedra atraviesa por un momento difícil de juego. Llevaba cinco partidos consecutivos sin triunfos y la racha se rompió el pasado domingo. Se ganó al Eibar por dos goles a cero. Tantos marcados por Collazo y Lorenzo. La victoria supuso una válvula de oxígeno y, aquí en «El Plantío» se intentará ganar al Burgos.

El «míster» mantiene una sola duda. Esta se centra en la defensa entre Vicente y Andrés. Si el primero no está en condiciones de actuar lo hará el reserva Andrés. Los gallegos, ante el Burgos, no podrán contar con los servicios de uno de sus mejores hombres.

Se trata del centrocampista Fontán. Su goleador Moure, con seis tantos, viene en la expedición, pero tendrá que «chupar» banquillo. En el resto de demarcaciones no hay notables cambios, si exceptuamos las ausencias de Domingo y Churruca que se remontan a varios encuentros.

El once gallego viene al feudo burgalés con mucho que ganar y poco que perder. Sus máximas aspiraciones se centran en mantener la categoría y, cómo no, en amargar la fiesta a los hombres entrenados por José Antonio Irulegui.

Castro Santos: «El partido de hoy es muy especial»

Burgos (Pesa). — Fernando Castro Santos es hombre que dirige al club gallego del Pontevedra desde la banda. Ha nacido en Pontevedra y nunca ha salido de los límites de la disciplina del equipo ya que todos sus años de jugador fueron en Pasarón (y como preparador ha pasado tres cuartos de lo mismo).

Dos años en el filial del primer equipo, At. Pontevedra, para pasar finalizada su etapa de «aprendizaje» al cuadro que ahora prepara siendo ésta su cuarta temporada al frente del equipo, lo que para los tiempos que corren es una auténtica «hazaña».

Santos, que es como le gusta que le llamen, es una persona amable que enjuicia de esta forma el choque de hoy:

Para nosotros es un partido muy difícil, entre otras cosas por las especiales circunstancias que lo rodean en este momen-

to, pues me he enterado por la Prensa que recibo, de la dimisión de Antonio Solana. Además el Burgos necesita imperiosamente los puntos para no quedar descolgado.

De todas formas y aún sabiendo que vamos a encontrar muchas dificultades, nosotros vamos a saltar al terreno de juego con toda la ilusión del mundo, a tratar de puntuar en un campo que si ya lo han conseguido otros equipos de parecido potencial al mío, no veo la razón por la que no podamos hacer lo mismo, aunque —repito—

del encuentro de hoy, los anteriores disputados en «El Plantío», se parecen muy pocos, por lo que ya he explicado.

—Santos, ¿cómo ha sido el nivel de la Segunda «B»?

—Esta temporada, importante. Existe mucha igualdad entre los equipos de la División y así hemos visto resultados que si «a priori» se catalogaban como sorpresas, ahora son de los más normales del mundo. Sin ir más lejos, los que van ahora en cola han puntuado en campos difíciles, lo que demuestra el equilibrio del grupo. Sin embargo hay cinco conjuntos que han dicho adiós y ahí están. No hace falta nombrarlos, pues están en la mente de todos.

—Posibilidades de esos cinco equipos. ¿Cuáles son?

—No lo sé. Yo puedo nombrarlos por como me han gustado a mí, de más a menos. En primer lugar el Burgos, que hizo un partido muy serio en Pontevedra; después el Lérida y Tenerife y finalmente a la par Granada y Salamanca. Doy más opciones a los tres nombrados en primer lugar, pero ojo, que los otros dos son de potencial parecido y pueden «colarse». El Eibar, como sexto en discordia perdió todos sus papeles al salir derrotado de «Pasarón», la pasada jornada.

—El Pontevedra, ¿a qué aspira?

—Se planteó la temporada para conseguir la permanencia. Lo que ha

pasado después es que al estar siempre metidos entre los ocho primeros, la gente se ha hecho ilusiones y ahora cuesta el darse cuenta de la realidad. Nuestra campaña, con plantilla programada para la Tercera División ha sido francamente buena. A recordar que nos metimos muy al final en Segunda «B», porque un equipo no pudo pagar sus deudas. De todas formas, si en esos cuatro partidos en los que sólo sacamos un punto, hubiéramos hecho algo más, ahora estaríamos luchando por los lugares con premio.

—Hermanamiento entre Burgos y Pontevedra. ¿Afectará al partido?

—Venimos a jugar al fútbol y no de fiestas. Eso

se queda para los espectadores. Ahora bien, esperamos brindar un buen espectáculo, pues al margen de la categoría de los jugadores y entrenador del Burgos, mi equipo sabe también jugar al fútbol y vamos a dar la mejor imagen posible, y si además logramos uno o los dos puntos en litigio, mejor que mejor.

—¿Hay equipo?

—No, hay lista que es la siguiente: Sánchez, Tolo, Tapia, Vicente, Guisande, Collazo, Núñez, Fontán, Lodeiro, Lorenzo, Moure, Miguel, Cal, Milucho, Prol y Aranguren.

Terminamos la charla afirmando que en las botas de estos hombres está el porvenir del R. Burgos.

Fútbol

Jankovic, posible novedad del Madrid ante el F.C. Barcelona

Madrid (Efe).—El jugador yugoslavo Milan Jankovic, que ayer suscribió contrato por el Real Madrid por un período de quince meses, podría ser la gran novedad en la alineación del equi-

po madridista frente al Barcelona, en un encuentro que es considerado por la plantilla del actual líder como de especial importancia.

Para el encuentro ante el Barcelona que se disputará a las 18,00 horas, con la dirección del colegiado vizcaíno Urizar Azpitarte, el entrenador madridista podrá disponer de casi todos sus jugadores, pues Chendo y Gordillo se encuentran recuperados de sus molestias musculares.

El once inicial del Real Madrid diferirá poco del que jugó y venció con amplitud al Atlético de Madrid. La única duda, salvo la relativa a Jankovic, estará entre Mino o Solana. De salir este último, Sanchis volvería a la defensa.

El enfrentamiento entre los dos equipos que se encuentran actualmente en los primeros lugares del campeonato de Liga ha levantado gran expectación en la capital de España. La petición de localidades —la más cara cuesta 3.800 pesetas— hace preveer que el estadio Santiago Bernabéu registrará un lleno.

Alineación probable: Buyo; Chendo, Mino o Solana, Gallego, Camacho, Michel, Sanchis, Jankovic o Martín Vázquez, Gordillo, Butragueño y Hugo Sánchez.

Terry Venables recupera a los «tocados»

Barcelona (Efe).—El entrenador del Barcelona, Terry Venables, podrá contar con todos los jugadores que estaban algo «tocados» tras el último encuentro, para el compromiso de hoy, domingo, en el estadio Santiago Bernabéu, frente al Real Madrid.

Manolo, que realizó ayer el primer entrenamiento de esta semana, es consciente de que «al final de temporada tendré que pasar por el quirófano ya que, tras el partido del domingo, una vez pasado el efecto de las pastillas, pasé muy mal rato».

Roberto arrastra problemas en su rodilla, Moratalla padece un golpe en el tobillo y Pedraza sufre un fuerte golpe en el peroné, pero también los tres jugadores estarán en condiciones de actuar



Zubizarreta

frente al Real Madrid, según confirmaron a «Efe» los servicios médicos del club.

Terry Venables está convencido de que el resultado adverso ante el Bayern Munich no tendrá influencia en los jugadores del Real Madrid para el encuentro del domingo porque «ante un golpe así, se tiende a reaccionar y los blancos tienen que levantarse ahora, ante nosotros».

Tampoco le preocupa al técnico británico la posible alineación de Jankovic en el equipo merengue porque «cuando voy a jugar un partido no pienso en el rival, sino en mis propios jugadores. No obstante, apuntó que el trueque por Valdano «me parece correcto».

Alineación probable: Zubizarreta; Gerardo, Miguel, Moratalla, Manolo, Víctor, Roberto, Calderé, Carrasco, Lineker y Archibald.

La jornada de hoy

Primera División (35 a. jornada).

Fase final título: Español-Sporting (Pérez Sánchez, José Fco.), 18,00;

Mallorca-Zaragoza (Socorro González), 18,00; Real Madrid-Barcelona (Urizar Azpitarte), 18,00.

Fase final intermedia: Sevilla-Valladolid (Bayarri Ribelles), 12,00; Real Sociedad-Betis (Pérez Sánchez, Severiano), 17,00; Murcia-At. Madrid (Pes Pérez), 18,00.

Fase final descenso: Cádiz-Ath. Bilbao (Enriquez Negreira), 17,30; Racing-Sabadell (Valdés Sánchez), 18,00; Osasuna-Las Palmas (Mazorra Freire), 18,00.

Segunda División (35 jornada).

Fase final ascenso. Grupo impar: Elche-Recreativo (González Lecue), 18,00; Bilbao Ath.-Logroñés (Rubio Valdivieso), 18,00; Valencia-Hércules (Pino Casado), 18,00.

Grupo par: Rayo Vallecano-Castellón (Riera Morro), 12,00; Celta-Málaga (Ansuategui Roca), 17,30.

Fase final descenso: Jerez-Barcelona At. (Riviera Pastor), 12,00; Figueras-Cartagena (Hernández Velázquez), 18,00; Oviedo-Castilla (Sosa Saavedra), 18,00.

Complicados compromisos para los tres equipos burgaleses de Tercera División

Burgos (Pesa). — Nueva jornada hoy domingo, para los tres equipos burgaleses que militan en la Tercera División y los encuentros en los que ellos actúan tienen una particularidad: el enemigo a batir es difícil y complicado.

El Deportivo Mirandés parece tras su último marcador que ha dejado atrás un bache importante que le ha costado varios puestos en la clasificación, pues del primer lugar pasó al que ahora ocupa. Sin embargo ese claro triunfo de la pasada jornada ante el Calahorra, uno de los conjuntos más calificados le ha valido para que la moral y su valía esté otra vez en candelero, lo que va a tener que usar hoy, dado que el rival de turno es un contrincante áspero y duro en su feudo.

El Alfaró, conjunto a ganar opondrá bastante resistencia a un Mirandés que tiene que esmerarse para no salir derrotado, máxime cuando sus mayores oponentes en la tabla: Chantrea y Osasuna Promesas tienen partidos relativamente fáciles por lo menos «a priori», pues se enfrentan a Cirbonero e Iruña, que arrastran seis y once negativos respectivamente. El «míster» de «Anduva» no desconoce esto y ha preparado el choque de la mejor manera posible para volver a casa con dos o al menos uno de los puntos en litigio y para lograrlo cuenta con todos sus hombres a excepción hecha de Compañón

por lo que la probable alineación inicial estará formada por: Angel, Tamayo, Salvidea, Pita, Clemente, Juanjo, Carlos, Luis Carlos, Arturo, Fol y Seni II.

La Leonesa en el feudo burebano

El segundo clasificado del grupo VIII, visita el estadio municipal a las 18,00 horas, con la intención de llevarse los dos puntos en juego para de esta forma no perder contacto con la Ponferradina y procurar con ello que el R. Avila no se acerque demasiado ya que la diferencia es solamente de cuatro puntos.

Por ello la misión es har-to delicada para el cuadro local, ya que el rival de turno es de categoría, habiendo cedido sólo dos partidos de los treinta y tres que lleva disputados, pero por otro lado, el Briviesca ha defendido su feudo a capa y espada contra los más difíciles de la categoría, pues Avila, Lermeyo y Zamora no pasaron de la igualada y el líder cayó derrotado. Por lo tanto el choque hay que jugarlo y ya de entrada Mediavilla, entrenador burebano ha avisado que su con-

junto va a salir con idea netamente ofensiva, de lo que se desprende que no renuncia naturalmente al triunfo.

Guti, Oviedo, Manso, García, Canelo, Pañero, Lucas, Silvi, Víctor, Luis Angel y Carlos serán los encargados de sumar dos nuevos puntos.

Choque importante en «El Arlanza»

Vuelve el R. Lermeyo a su feudo para enfrentarse a partir de las 5,30 a uno de los «gallitos» del grupo pues el Zamora con sus 7 positivos puede considerarse como tal. No va a ser un encuentro cómodo para los discípulos de «Alex», pero sin embargo la moral y otras cosas han subido después de esa victoria importante en el campo del Torero.

Si analizamos los partidos del Racing en casa, nada hace indicar que pueda haber serio peligro aunque sí una cierta preocupación por aquello de que los visitantes saben donde les aprieta el zapato, y recordar además que no hace mucho militaban en la Segunda División. No hay alineación inicial como es habitual en el «míster», pero no debe diferir demasiado de la siguiente: Melo, Pablo, Juez, Eduardo, Pacheta I, Pizarro, Soregui, Del Moral, Gallo, Fierro y Esteban Martín.

Gama Opel Corsa 2,3,4y5 puertas.

Compre ahora su Opel Corsa y le regalamos un radio-cassette.

Ahora es el mejor momento para llevarse un Opel Corsa y celebrarlo a bombo y platillo. Porque ahora le ponemos la música a su Opel Corsa, gratis: un radio-cassette de regalo para ir con la música a cualquier parte. No pierda el ritmo. Si quiere, puede tenerlo ya mismo. Venga a vernos.

CONCESIONARIOS OFICIALES
OPEL MEJORES POR EXPERIENCIA.

Automóviles PEDROSA, S.A.
ctra. Madrid-Irún, km.244
tlf.227767

CLAVES DEL MARCADOR SIMULTANEO "DARDO"		
<p>cervezas</p> <p>El León</p> <p>Español-Sporting de Gijón</p>	<p>Vehículos de Ocasión</p> <p>Automóviles PEDROSA</p> <p>Sevilla-Valladolid</p>	<p>La Casera</p> <p>Mallorca-Zaragoza</p>
<p>CEYCA</p> <p>PUERTAS METÁLICAS</p> <p>Cádiz-Athletic de Bilbao</p>	<p>Radio Castilla</p> <p>Murcia-Atlético de Madrid</p>	<p>SUPERMERCADO DEL MUEBLE</p> <p>Calle Madrid, 41</p> <p>Real Sociedad-Betis</p>
<p>IVECO</p> <p>Racing Santander-Sabadell</p>	<p>Vélez</p> <p>JOYERIA - RELOJERIA</p> <p>Real Madrid-Barcelona</p>	<p>Diario de Burgos</p> <p>Osasuna-Las Palmas</p>

Fútbol

El Real Burgos juega hoy en Añorga

Burgos (Pesa).— Con la visita de los juveniles del Real Burgos a Añorga finaliza oficialmente la temporada para los juveniles castellanos. Una campaña que ha terminado felizmente ya que si bien los resultados al principio no fueron excesivamente buenos, poco a poco se fue tomando el pulso a la categoría para realizar una segunda vuelta francamente meritoria. Se ha logrado la permanencia que es lo que en principio importaba, y se han echado los cimientos (seguirán otra temporada ocho de los jugadores), para que en la próxima temporada el Real Burgos juvenil dé que hablar en más de un terreno de juego.

Para el partido de hoy a disputar a partir de las 11,30 (se saldrá de «El Planío» a las 7,30 de la mañana), Llorente dispone de toda la plántilla pero quiere dar opción a una serie de jugadores que no han intervenido con asiduidad por lo que la alineación inicial estará formada por: Paco, Néstor, Miguel Angel, Erro, Juan, Luico, Barbero, Toño, Marañón, Francisco y Merino, quedando en el banquillo Lico, Cristóbal, Raúl, Fernan y Manolo. Por otro lado comentar que el partido Tolosa-Burgos aplazado en su día, se celebrará el 17 (Viernes Santo), a las 5 de la tarde.

Protesta del fútbol burgalés contra el Colegio de Arbitros

Burgos (DB).— Nota oficial enviada a nuestro periódico por el Comité de Consulta de la Delegación Provincial, integrado por los representantes de los clubs de las distintas categorías de fútbol burgalés y la propia Delegación Provincial, cesada en sus funciones a voluntad propia, no dimitida, ante las manifestaciones del señor Martínez Edreira, delegado en Burgos del Colegio de Arbitros, se ve en la necesidad de precisar:

«1.º Su más enérgica repulsa a las referidas manifestaciones, por no ajustarse al más mínimo sentido de la realidad.

2.º Que las reuniones mantenidas en las últimas fechas, en las que el fútbol burgalés se ha manifestado de forma unánime e inequívoca, han sido convocadas, no por la Delegación Provincial de Fútbol, sino por uno de los clubs integrados en el comité de consulta.

3.º A la vista de que los problemas del fútbol burgalés, «no son problema» del colectivo arbitral, en mani-

festaciones de su máximo responsable, declararle «persona non grata» para el mismo, pues demuestra su nulo interés porque nuestro deporte vaya en aumento y no en descenso».

4.º Considerar como una prueba más de su desinterés por el fútbol burgalés, la decisión de enviar árbitros a partidos que sabe no se van a celebrar. Una vez más se demuestra el interés crematístico sobre el deportivo, porque saben, que aunque sólo sean los gastos de desplazamiento, en los que también se «gana dinero», los van a cobrar».

Triunfo del Sestao ante el Coruña

En partido de Liga jugado ayer, entre el Sestao y el Deportivo de La Coruña, el marcador final registró el triunfo de uno a cero a favor de los hombres del Sestao.

Al descanso se llegó con este marcador y el gol lo anotó el jugador Primi.

Tenis

McEnroe-Mecir, finalistas del torneo WCT

Dallas (Texas, EE.UU.) (Efe). — El estadounidense John McEnroe y el checoslovaco Miloslav Mecir disputarán la final del campeonato de la WCT (Campeonato Mundial de Tenis), dotado con 675.000 dólares (cerca de 88.000.000 de pesetas) y puntuable para el Gran Prix.

McEnroe se impuso al sueco Stefan Edberg por 7-6 (7-4), 6-7 (5-7), 7-6 (7-3), 6-4, mientras Mecir eliminaba al ecuatoriano Andrés Gómez por 6-7 (6-8), 7-6 (13-11), 6-4, 6-2.

El partido entre McEnroe y Edberg, muy disputado y con una duración de tres horas y 22 minutos; fue seguido con entusiasmo por los 15.000 espectadores presentes en la «Reunión Arena» de Dallas, que pudieron comprobar una verdadera exhibición de tenis basado en saque-volea.

McEnroe debe la victoria, en gran parte, a su mejor servicio, ya que consiguió 15 «aces», por

sólo cinco del sueco, que podía comprobar en la mayoría de las ocasiones que sus fuertes golpes de «drive», largos y apoyados, eran devueltos con gran eficacia por el antiguo número uno del Mundo.

El norteamericano tuvo un ligero desfallecimiento en su juego en el tercer set, en el que perdió ocho puntos con su servicio, aunque consiguió finalmente llevarse la manga gracia a su juego contra el saque del rival.

Esta es la séptima vez que McEnroe se clasifica para la final del Campeonato WCT, en las que logró la victoria en cuatro 1979, 1981, 1983 y 1984.

El partido entre Milos-



McEnroe

lav Mecir y Andrés Gómez tuvo un comienzo muy parecido al anterior, con dos jugadores dispuestos a vencer a costa del gasto físico que fuera.

Durante los dos primeros sets, Gómez aguantó bien, se hizo con la primera manga y estuvo a punto de conseguir la segunda, pero la potencia del checoslovaco acabó mermando sus fuerzas.

Retirada del equipo español

Johannesburgo (Efe).— El equipo de tenis de España se retiró de la Copa Standard Bank momentos antes de iniciar ayer su participación en esta capital.

Los representantes españoles Emilio Sánchez Vicario, Sergio Casal y Tomás Carbonell recibieron una notificación de la Federación Española de Tenis, en la que les prohibía participar en el torneo, que cuenta con África del Sur, Paraguay e Israel.

«Hemos venido a jugar al tenis, no a hacer política», declaró Sánchez Vicario, que se mostró decepcionado por la decisión federativa.

Sergio Casal, por su parte, se limitó a decir que «no podemos hacer nada si nuestro país nos dice que no juguemos».

Golf

Ballesteros no quiere recordar el año pasado

Augusta (Georgia, EE.UU.) (Efe). — El golfista español Severiano Ballesteros tuvo un repentino ataque de «amnesia selectiva» durante la disputa de la segunda jornada del torneo Masters de golf.

Durante la última jornada del torneo disputado el año pasado, el dos veces ganador del Masters era líder. Entonces, en el hoyo número 15, utilizó un hierro cuatro y volvió la bola al agua, con lo que abrió camino para que Jack Nicklaus se hiciera con el título. Ballesteros quedó tercero.

¿Habrá perdido Ballesteros la memoria al volver a los «links» de Augusta? A preguntas sobre el torneo del año pasado, Seve contestó: «No recuerdo nada. Mi memoria es corta para esas cosas. Sólo recuerdo las cosas buenas cuando vengo a Augusta».

Evidentemente, Ballesteros recuerda los torneos de 1980, cuando consiguió su primera chaqueta

verde, y de 1983, cuando se hizo con la segunda, pero no tendrá en su memoria el año 1985, cuando terminó empatado en el segundo lugar.

Ahora Seve, tras la segunda jornada, está situado en noveno lugar de la clasificación, empatado con los norteamericanos Andy Bean, Jay Haas y Joey Sindelar y a tres golpes del líder, Curtis Strange.

Ballesteros hizo ayer 71 golpes, uno bajo par, y afirmó que «he jugado un golf muy consistente, mucho mejor que el de ayer. Podría estar con tres, cuatro o cinco bajo par, pero estoy contento».

En cambio, las noticias sobre Txema Olazábal no son tan alagüeñas, puesto que el segundo golfista



Ballesteros

español en el torneo quedó eliminado en el corte tras la segunda jornada.

Olazábal, que había realizado un primer recorrido de 79 golpes, siete sobre par, mejoró en la segunda jornada, pero sus 75 golpes, tres sobre par, no le han permitido continuar en su primera experiencia en el Masters como profesional. El año pasado disputó este importante torneo como aficionado.

Sin embargo, Olazábal puede tener el triste consuelo de no ser el único gran jugador eliminado en el corte, que este año se ha llevado por delante a cuatro jugadores norteamericanos de gran calidad: Ray Floyd (75-77=152), Bob Tway (78-75=153), Lee Treviño (80-76=156) y Arnold Palmer (83-77=160).

Clasificación de la segunda temporada:

1. Curtis Strange (USA), 141 golpes;
2. John Cook (USA), 142;
3. Roger Maltbie (USA), 142;
4. Larry Mize (USA), 142;
5. Corey Pavin (USA), 142;
6. T.C. Chen (TAI), 143;
7. Tom Watson (USA), 143;
8. Bernhard Langer (RFA), 143;
9. Severiano Ballesteros (ESP), 144;
10. Andy Bean (USA), 144;
11. Jay Haas (USA), 144;
12. Joey Sindelar (USA), 144;
13. Jack Nicklaus (USA), 146;
14. Greg Norman (AUS), 147.

GARANTIA, SERVICIO, RAPIDEZ...

SUPERLIMPIEZA EN SECO

ALBA

PLAZA DE ESPAÑA, 17

20 años de experiencia a su servicio,

con la más avanzada tecnología.


Tratamiento especial de ante, cuero, pieles y toda clase de prendas.

Limpieza y conservación de alfombras, moquetas, tresillos y tapicerías a domicilio.

Entrega y recogida a domicilio.

ahora también en **GRAL. MOLA, 7**

Transportes de Viajeros por Carretera

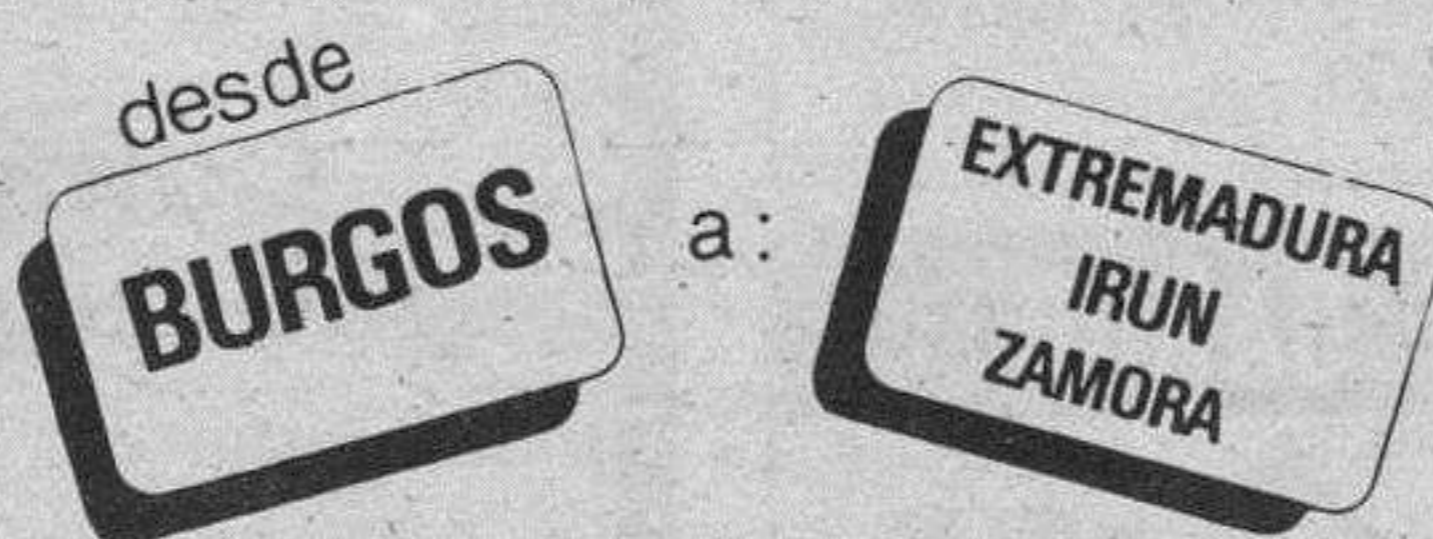

a:

- San Sebastián-Irún 20,30 - 16,15 (Diario excepto Domingo)
- Valladolid-Salamanca-Fuentes de Oñoro-Coria 10,30 (Diario excepto Domingo)
- Palencia-Valladolid-Salamanca-Cáceres-Merida-Badajoz 10,30 (Diario excepto Domingo)
- Valladolid-Toro-Zamora 10,30 (Diario excepto Domingo)
- Vitoria-Eibar 10,30 (DIARIO) - 16,30 (Diario excepto Domingo)

INFORMACION Y VENTA DE BILLETES

BURGOS

Estación de Autobuses. Taquillas ANSA. Teléfonos (947) 26 21 92 - 26 29 29

Y TAMBIEN EN SU AGENCIA DE VIAJES AUTORIZADA



ALFOMBRAS PAKISTANIES

Un toque de distinción en su vida diaria, gran surtido a precios muy especiales, del 1 al 15 de Abril en



Sanz Pastor, 14 - BURGOS

INAUGURACION

LUNES, día 13 (por la tarde) **ABRE AL PUBLICO**

Admon.

LOTERIA N.º 12

«EPI»

Pza. Primo Rivera, 3.

Teléfono 20 61 75

BURGOS

Proyecto: F. L. Saavedra —Decorador—

Baloncesto

Merecida victoria del Tizona en Mataró (80-89)

Mataró (Mencheta).— Mataró, 80-Tizona, 89. Mataró: Lluch (9), Azcón (10), Solsona (9), Riese (22), Zeno (20) —equipo inicial—, Alvarez (2), Triova (8), Hons.

Tizona: Lafuente (12), Morate (19), Jordan (12), Rodríguez (14), Jhonson (28) —inicial—, Oliver, Ruiz (4).

Arbitros: señores Salguero y Trascón, regular.

Mataró: 31 sobre 52 intentos de dos tiros. 4 de 20 triples, 6 sobre 12 tiros libres, 30 rebotes, 8 ofensivos, 29 faltas personales. Eliminados Triova en el minuto 31, Riese, en el 38 y Zeno en el 38.

Tizona: 30 sobre 45 intentos de dos, 2 sobre 10 triples, 23 sobre 30 tiros libres, 34 rebotes, 6 ofensivos. Faltas personales 12: sin eliminados.

Empezó con buen pie el partido el equipo mataronés poniendo un 15-5 a los cinco minutos, haciendo un juego efectivo, de gran rapidez. Sin embargo, minutos más tarde llegaría la reacción burgalesa con un parcial de 4-19 dando la vuelta al marcador, poniéndose con un 19-23 a su favor; antes del descanso el equipo mataronés se impondría bajo los tableros, pero el gran número de faltas personales que tenían sus jugadores le impidió estar a su nivel habitual.

Tras el descanso, el juego y el marcador anduvieron bastante nivelados aunque el Tizona de Burgos se mostró como un equipo más serio que el local resolviendo en los momentos claves con mayor efectividad.

Destacar la diferencia de faltas personales señaladas entre ambos conjuntos, ya que al Mataró se le señaló un total de 29 por tan solo 12 al conjunto visitante. Resaltar también la mala actuación arbitral aunque no influyó decisivamente en el resultado final.


Un partido serio, correcto y mucho más efectivo dio al Tizona de Burgos una victoria totalmente merecida. Además, tuvo la virtud de conseguir que sus oponentes se cargaran de personales mientras que ellos podían actuar con cierta serenidad y amplitud de miras, pues en el cómputo general, ganaban en demasía.

Desde el primer momento se pudo apreciar que el equipo burgalés tenía un aire distinto al local, y a pesar de que las diferencias en el marcador no fueron muy elevadas y pequeñas casi siempre, la iniciativa, al sentar cátedra en el parquet correspondió al Tizona, que se encontró con un Mataró muy animoso,

pero no con la suficiente entidad como para crearles problemas insalvables. Y así sucedió a lo largo del encuentro. También es cierto que, sin influir de manera decisiva en el resultado final, la actuación de los colegios se inclinó un poco más del lado forastero que del local, aunque empezaron, por otra parte, la ley de la compensación. Pero no puede ser lunar en la victoria del conjunto castellano, porque la misma diferencia de nueve tantos, bien dice que, al final, se impuso el que supo controlar mejor la pelota, el que luchó con más ahínco debajo de los aros y el que logró mayores rebotes ofensivos y defensivos.

En definitiva, una victoria clara, contundente y totalmente merecida de un equipo que ha tenido en Jhonson, no solo el máximo encestador del partido con 28 puntos, sino que, además, ha sido uno de los hombres que bajo el tablero se ha desenvuelto con una facilidad pasmosa siendo, sin duda, uno de los artífices de la victoria de su equipo. También es verdad que se vio muy bien asistido por sus compañeros de equipo. Por parte del Mataró Riese con 22 puntos fue el hombre que más luchó por su conjunto.

Marcador Primera División «B».
B-1.
Coronas-Valvi de Geroña (105-89).
Caja de Ronda-Elosúa (87-85).
Lliria-Cajamadrid (103-91).
Guadalajara-Santa Coloma (87-88).
APD Mataró-Tizona (80-89).
Bancobao-Feiraco (92-90).
B-2.
Orense-Tenerife (77-78).

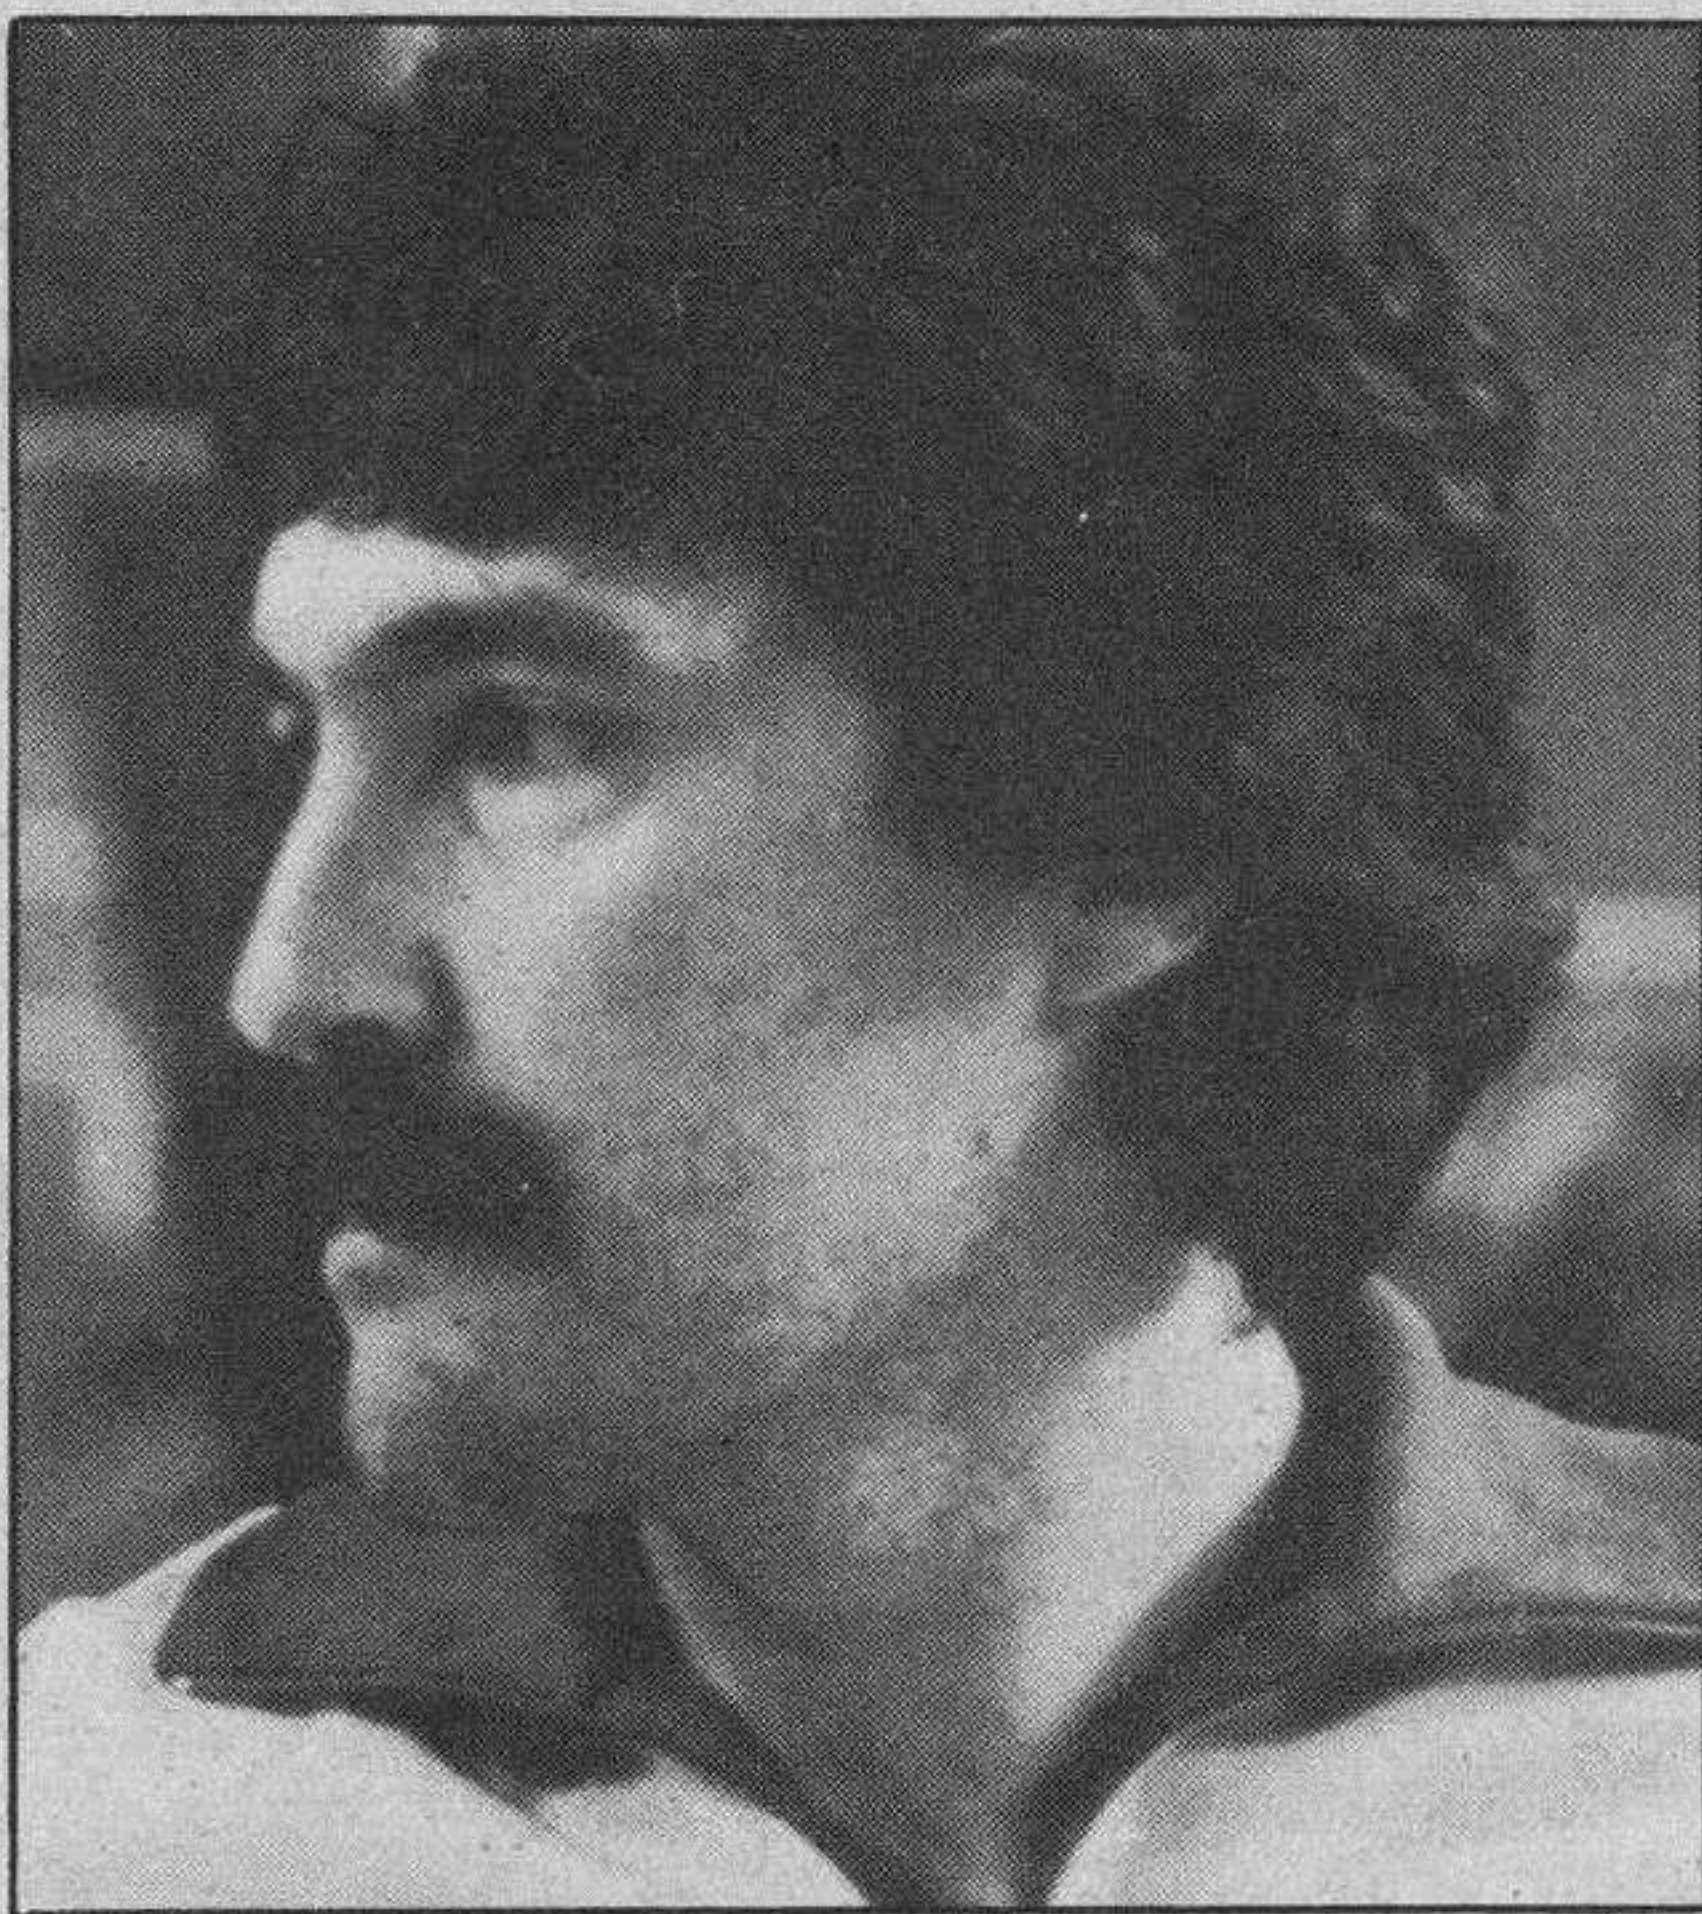

Lafuente, jugador del Tizona.

Colecor-Lagisa (99-102).

La Navarra-Andorra (81-100).

Coalsa-Juver de Murcia (89-87).

Badajoz-Valencia (89-68).

Ecoahorro-Tradehi Oviedo (119-85).

Real Madrid, 78; Barcelona 87

Real Madrid 78 (44+34); Romay (11), Biriukov (11), Branson (20), Corbalán (5), Spriggs (19) —cinco inicial—, Del Corral (2), Cargoll (2), Iturriaga (8).

Barcelona 87 (47+40): Jiménez (7), Sibilio (22), Solozábal (16), Bryant (11), Epi (20) —cinco inicial—, Costa (2), Trumbo (5), Simpson (4).

Arbitros: Arencibia y Herreras. Excluyeron por personales a Jiménez (m. 25), Corbalán (m. 31), Romay (m. 33) y Biriukov (m. 40).

Partido disputado en el Palacio de los Deportes de Madrid que se llenó con unos 11.000 espectadores.

El Barcelona se calificó para disputar la fase final de la Liga ante el Jovenut al sumar con este triunfo un global de 3 victorias a 1 a su favor.

En esta ocasión el conjunto azulgrana fue claramente superior a su rival y no desaprovechó la oportunidad de superarles en el cuarto encuentro, como había hecho en el tercero cuando dejó acumular al Real Madrid más de 20 puntos de diferencia.

El Barcelona impuso la ley de los triples. Siempre

que la ocasión era delicada, una canasta de tres puntos frenaba la racha de acierto del Real Madrid que en algunos momentos pudo sorprender a su rival.

Aito ordenó a sus hombres desde el principio lanzar desde la línea de 6,25 y fueron Epi, Sibilio y Solozábal los que se encargaron de realizar esta táctica a la perfección. En el minuto 11 el Barcelona adquirió una ventaja de 10 puntos (23-33) pues su único problema eran las personales que acumulaban Jiménez. Enfrente, el Real Madrid tenía muchos problemas en ataque y sólo Branson y Biriukov acertaron a resolver. Una racha madridista a pocos minutos del descanso permitió a los blancos dejar el resultado parcial en un incierto 44-47.


En la continuación el conjunto azulgrana volvió a dominar en el marcador tras dos triples, claves por el momento psicológico. Conforme transcurrían los minutos la desmorralización hizo presa en los jugadores madridistas que se mostraron incapaces de superar al Barcelona (60-70 m. 30, 70-79 m. 35).

Las eliminaciones de Corbalán y Romay frenaron las aspiraciones del Real Madrid, que quedó en manos de las acertadas acciones de los barcelonistas. La presión desesperada final sólo sirvió al Real Madrid para despedirse con honra ante su público.

Ciclismo

Fallece en accidente laboral Santiago Tamayo Pérez

Burgos (DB).— El pasado viernes, sobre las seis de la tarde, Santiago Tamayo Pérez, falleció en accidente laboral. El bueno de Santiago se inició en el mundo del ciclismo con la Sociedad Cicloturista «El Cid» y con la Peña «Isidro Juárez». Fue uno de sus fundadores y en la actualidad era tesorero. Hoy domingo, a las cuatro de la tarde, en la iglesia parroquial de San Pedro y San Felices se llevará a cabo el entierro.

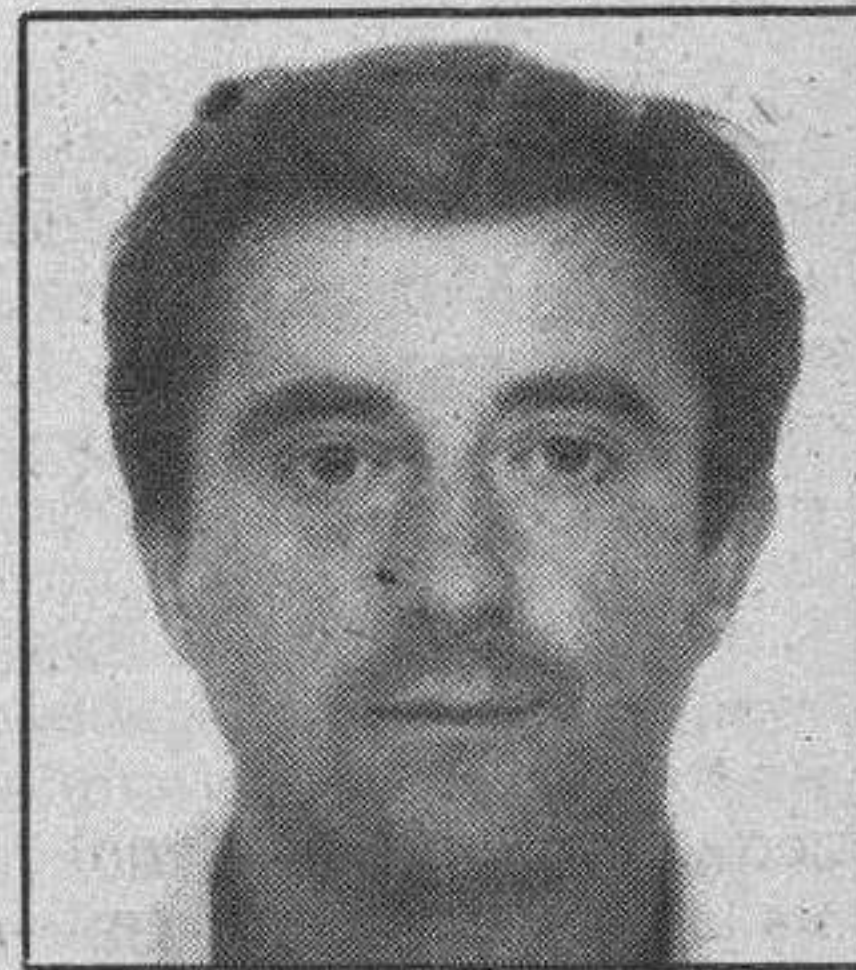

Santiago Tamayo

Santiago, contaba con 31 de edad. Deja mujer y dos niños de corta edad. Amigo Santiago, allá en el cielo, el ciclismo seguirá siendo tu actividad. Recuerdo como te iniciaste en la bicicleta al lado de mi amigo Isidro Juárez, allá por el 1971.

Era tu gusanillo, tu ilusión. Estoy seguro, estimado Santiago, que has dejado muchos amigos, compañeros y personas que siempre te tendrán en el recuerdo. Desde estas líneas pido una oración por tu eterno descanso. El ciclismo burgalés con esta pérdida está de luto. Un luto obligado para sus familiares, amigos y cómo no para cuantos forman la Sociedad Cicloturista «El Cid».

Tus compañeros de servicio militar también te recuerdan. Conocido tan fatal desenlace, esos compañeros que hicieron contigo el

Servicio Militar en el Aeródromo de Villafría, también te recuerdan estimado «Chispi». Cuando trabajabas, esa escalera caprichosa, te jugó una mala pasada. Descansa en paz amigo y cuantos quedamos en esta tierra, sólo nos queda rezar. Hasta siempre.

Kelly contra todos

Sean Kelly corredor irlandés del equipo español Kas, vencedor en dos ediciones de la París-Roubaix, parte como favorito en esta prestigiosa clásica francesa que se disputará hoy sobre una distancia de 264 kilómetros, de los cuales 53,4 transcurren por el temido y odiado «pavés».

Kelly, vencedor en 1984 y 1986, tendrá que luchar con un pelotón de 196 corredores repartidos en 23 equipos, ya que una victoria en esta clásica supone salvar la temporada.

Atletismo

Mercedes Calleja, decimosexta en la Copa del Mundo de maratón

Seúl (Efe).— La soviética Zoia Ivanova venció ayer en Seúl, con absoluta autoridad, en la prueba femenina de la Copa del Mundo de maratón, en la que la española Mercedes Calleja fue decimosexta.

Ivanova cubrió los 42,195 kilómetros de recorrido en dos horas, treinta minutos y veintinueve segundos, mientras Mercedes Calleja lo hacía en 2-37-13.

Por equipos la victoria fue para la Unión Soviética, con siete horas, treinta y cuatro minutos y treinta y nueve segundos, por delante de Alemania Democrática (7-42-10) y de Francia (7-46-41).

—Clasificación individual femenina: Zoia Ivanova (URSS), 2-30-39; María Lelut (FRA), 2-31-27; Katrin

Doerre (RDA), 2-31-30; Tatiana Gridneva (URSS), 2-31-56; E. Jramenkova (URSS), 2-32-04; Kim Mi-Kyung (CDS), 2-32-40; Irina Bogatcheva (URSS), 2-33-50; Uta Pippig (RDA), 2-34-48; Gabriela Wolf (RFA), 2-35-12; Genoveva Eichenmann (SU1), 2-35-40; Mercedes Calleja (ESP), en el puesto dieciséis, 2-37-13.

Mercedes Calleja, nueva plusmarca

La española Mercedes Calleja, que se clasificó ayer en el puesto dieciséis de la Copa del Mundo de maratón femenino, ha establecido una nueva plusmarca española con dos horas, treinta y siete minutos y trece segundos.

El registro anterior estaba en poder de María Luisa Irizar, con 2-38-24.

UNIVERSIDAD PONTIFICIA DE SALAMANCA

FACULTAD DE CIENCIAS POLITICAS Y SOCIOLOGIA "LEÓN XIII" - MADRID

CURSOS DE INFORMÁTICA A DISTANCIA (VIA TELEMÁTICA)

PROGRAMA MASTER: LA DURACION DE CADA AÑO ACADEMICO ES DE 7 MESES **COMIENZO DE CURSOS:** 18 ABRIL **MATRICULA:** HASTA 15 ABRIL

MASTER EN INFORMÁTICA: TITULACION SUPERIOR (3 AÑOS ACADEMICOS)	PRIMER AÑO: MICROINFORMÁTICA • ANÁLISIS Y PROGRAMACION EN BASIC • INFORMÁTICA BASICA • INTRODUCCION A LOS SISTEMAS OPERATIVOS.
TECNICOS EN INFORMÁTICA: TITULADOS MEDIOS (2 AÑOS ACADEMICOS)	PRIMER AÑO: MICROINFORMÁTICA • ANÁLISIS Y PROGRAMACION EN BASIC • INFORMÁTICA BASICA • INTRODUCCION A LOS SISTEMAS OPERATIVOS.
BASE EN INFORMÁTICA: BACHILLER O FORMACION PROFESIONAL 2.º GRADO (2 AÑOS ACADEMICOS)	PRIMER AÑO: LOGICA GENERAL DE LOS MICROORDENADORES • CARACTERISTICAS HARDWARE • ANÁLISIS Y PROGRAMACION EN BASIC.

PROGRAMA DE CURSOS BASE: LA DURACION DE CADA CURSO ES DE 2 MESES **COMIENZO DE CURSOS:** 18 ABRIL **MATRICULA:** HASTA 15 ABRIL

1.º ANÁLISIS Y PROGRAMACION EN LENGUAJE BASIC (NIVEL I y II) 2.º INTRODUCCION AL LENGUAJE LOGO 3.º INTRODUCCION AL LENGUAJE C 4.º INTRODUCCION AL LENGUAJE FORTRAN 5.º INTRODUCCION A LA BASE DE DATOS d-BIII 6.º INTRODUCCION AL LOTUS 1, 2, 3 7.º INTRODUCCION AL SYMPHONY 8.º INTRODUCCION AL OPEN ACCESS 9.º INTRODUCCION AL DIBUJO ASISTIDO POR ORDENADOR: CAD/CAM 10.º PROCESO DE TEXTOS 11.º HOJAS DE CALCULO 12.º INFORMÁTICA PARA LAS CIENCIAS DE LA EDUCACION 13.º INTRODUCCION A LA INFORMÁTICA Y A LOS ORDENADORES EN LA EMPRESA 14.º INTRODUCCION AL IBM PC 15.º ARCHIVOS Y DOCUMENTACION (DOCUTEX)

CARACTERISTICAS DE LOS CURSOS VIA TELEMÁTICA

ESTOS DOS PROGRAMAS DE CURSOS PUEDEN REALIZARSE DESDE CUALQUIER PUNTO DE ESPAÑA

- **ESTRUCTURA DE CADA CURSO:** MATERIAL DIDACTICO Y DISCO DEMO PARA EL ALUMNO • **CONSULTAS:** CORREO ELECTRONICO (VIA MODEM) SIN LIMITACION
- **TUTORIAS:** ON LINE Y TELEFONICAS (VIA MODEM) EN DIA Y HORA FIJADAS • **MATERIAL NECESARIO PARA SEGUIR LOS CURSOS:** PC o COMPATIBLE Y MODEM
- PARA LA REALIZACION DE ESTOS CURSOS SE CEDERA, SI FUERA NECESARIO, A CADA ALUMNO MATRICULADO, UN ORDENADOR PC O COMPATIBLE POR UN PLAZO IMPROPRORROGABLE DE 2 MESES •

INFORMACION: PARA SOLICITUD POR ESCRITO: BANCO BUPS, C/ VELAZQUEZ, 109, 7.º IZDA. 28006 MADRID. TELEFONICA: SECRETARIA CURSOS DE INFORMÁTICA (FACULTAD LEON XIII) TELS. (91) 254 52 30 - 234 45 73

Hockey sobre patines

Hoy, la final del Trofeo «Ciudad del Cid»

Burgos (DB).— Ayer se disputó la primera jornada del Primer Trofeo Confederación de Federaciones Territoriales de Patinaje del Norte de España, denominado «Ciudad de Burgos».

A las diez y media de la mañana, el equipo gallego de Xuntanza se enfrentó al Jolaseta de Bilbao donde venció por 5-4. El árbitro fue el colegiado asturiano Elías Dosantos. A continuación, Club Tenis de Santander jugó con el Miravalles de Bilbao. Vencieron los vascos por 4-6. El árbitro fue el gallego Manuel Varela.

El Coslada de Madrid derrotó al Club Patín Burgos por 11-2. El árbitro del choque fue Blas Beristain, de Bilbao. Los jugadores que defendieron los colores burgaleses fueron Chente, Huidobro, Rincón, Espiga y Castillo. En el primer tiempo se dejó notar la falta de entendimiento de los locales. Encajaron un parcial de 7-0. En la segunda parte, los burgaleses supieron aguantar bastante mejor la bola y quedaron 4-2.

Finalizó la jornada de mañana con el choque entre el Patín Areces de Asturias y el Oberana de Navarra. El árbitro fue el madrileño Carlos Galán. El resultado fue de 16-3.

La jornada de tarde también fue muy disputada y dio cita a un buen número de seguidores en las pistas municipales de «El Plantío».

Voleibol

Nuevo campeonato organizado por la Federación Burgalesa

Burgos (DB).—La Federación Burgalesa organiza el Torneo Primavera patrocinado por la Caja de Ahorros del Círculo Católico, el cual llevará su nombre.

La inscripción de los equipos podrá hacerse hasta el día 30 de Abril en los locales de dicha Federación, c/ San Juan, 22. Las categorías en que se pueden inscribir equipos para participar en el Torneo Primavera serán: absoluta masculina y femenina, juvenil masculina y femenina,

cadete masculina y femenina e infantil masculina y femenina.

Podrán tomar parte en este campeonato todos los equipos de Burgos y provincia que lo soliciten por escrito a la Federación Burgalesa de Voleibol.

El campeonato se jugará por sistema de Copa en las categorías en que se hayan inscrito más de cuatro equipos y por el sistema de Liga en las categorías en las que los equipos inscritos no superen el número de tres.

El conjunto bilbaíno el Jolaseta venció al Club Patín Burgos por 4-1. El árbitro fue el señor Dosantos. Jugaron por el conjunto representante de Castilla y León, Chente, Blázquez, Huidobro, Rincón, Espiga, Castillo, Sabadell y Aldana.

La actuación de los burgaleses fue bastante mejor que la realizada en la sesión de la mañana. Supieron mover con mayor facilidad la pelota. Al descanso quedaron 2-1 y una vez concluido el partido el resultado fue de 4-1.

Seguidamente el equipo del Club Tenis de Santander se enfrentó al Oberana de Navarra. El resultado fue de 10-4 favorable para los cántabros. El árbitro fue el madrileño señor Galán.

Después el Xuntanza de Galicia jugó con el Coslada de Madrid. Sin duda alguna fue el mejor encuentro de la primera jornada. Hay que tener en cuenta que ambos equipos han militado en Primera División. Al descanso quedarán empate a cero goles y finalizó el «duelo» también con igualada a dos goles. Tuvo que decidirse la eliminatoria a penaltis y fue favorable para el Xuntanza de Galicia.

Los equipos clasificados han sido Jolaseta, Tenis de Santander, Xuntanza de Galicia y el Areces de Asturias, que ganó al Miravalles.

Disputarán la final el Areces y el Xuntanza.

Motociclismo

«Aspar», Sánchez Marín y «Sito» Pons los mejores en el Jarama

Circuito del Jarama (Madrid) (Efe). — Jorge Martínez «Aspar» (Derbi), Andrés Sánchez Marín (Ducados) y Alfonso «Sito» Pons (Camps-Honda) consiguieron los mejores tiempos en

los entrenamientos oficiales de sus respectivas cilindradas de la prueba puntuable para los Campeonatos de España de velocidad, que hoy se disputarán en este circuito.

En la cilindrada pequeña, el actual campeón del Mundo, Jorge Martínez, consiguió el mejor crono de la jornada con 1-39-351, superando en más de tres segundos el tiempo que consiguiera en la primera sesión de entrenamientos cronometrados, en la que el campeón español se dedicó a poner en punto su montura.

«La primera tanda de entrenamientos ha sido más bien para poner a punto la montura, pues hemos estado rodando varios días en Jerez para preparar la moto para el Gran Premio de España y los reglajes de Jerez y Madrid no se parecen en nada. En la segunda tanda la moto ha ido mucho mejor», señalaba Aspar, que mañana saldrá en la «pole position» de la parrilla de salida de 80 c.c.


Tras el piloto de Derbi se situó su compañero de escudería y subcampeón del Mundo de la cilindrada, Manuel Herreros «Champi», que rodó un segundo más lento (1-40-369) que Aspar.

El dominio de los hombres de Derbi y sus monturas en esta cilindrada ha sido total y tan sólo Luis Miguel Reyes (Autisa), con 1-41-171 y Julián Miralles (Derbi), con 1-41-537 estuvieron cerca de los pilotos mundialistas en estos entrenamientos cronometrados del Campeonato de España.

Andrés Sánchez Marín (Ducados), en 125 c.c., hizo buenos los pronósticos y consiguió, de forma clara, los mejores tiempos en ambas sesiones de entrenamiento de la cilindrada, siendo su vuelta más rápida al circuito madrileño de 1-38-404.

Tras él se situó Manuel Hernández (Beneti) fue segundo y José Fombuena tercero, con registros de 1-39-303 y 1-42-040, respectivamente.

La prueba estelar de la jornada, el cuarto de litro, donde militan hombres de la talla de Alfonso «Sito» Pons (Camps-Honda) y Juan Garriga (Ducados-Yamaha), fue, precisamente, dominada por estos dos hombres.

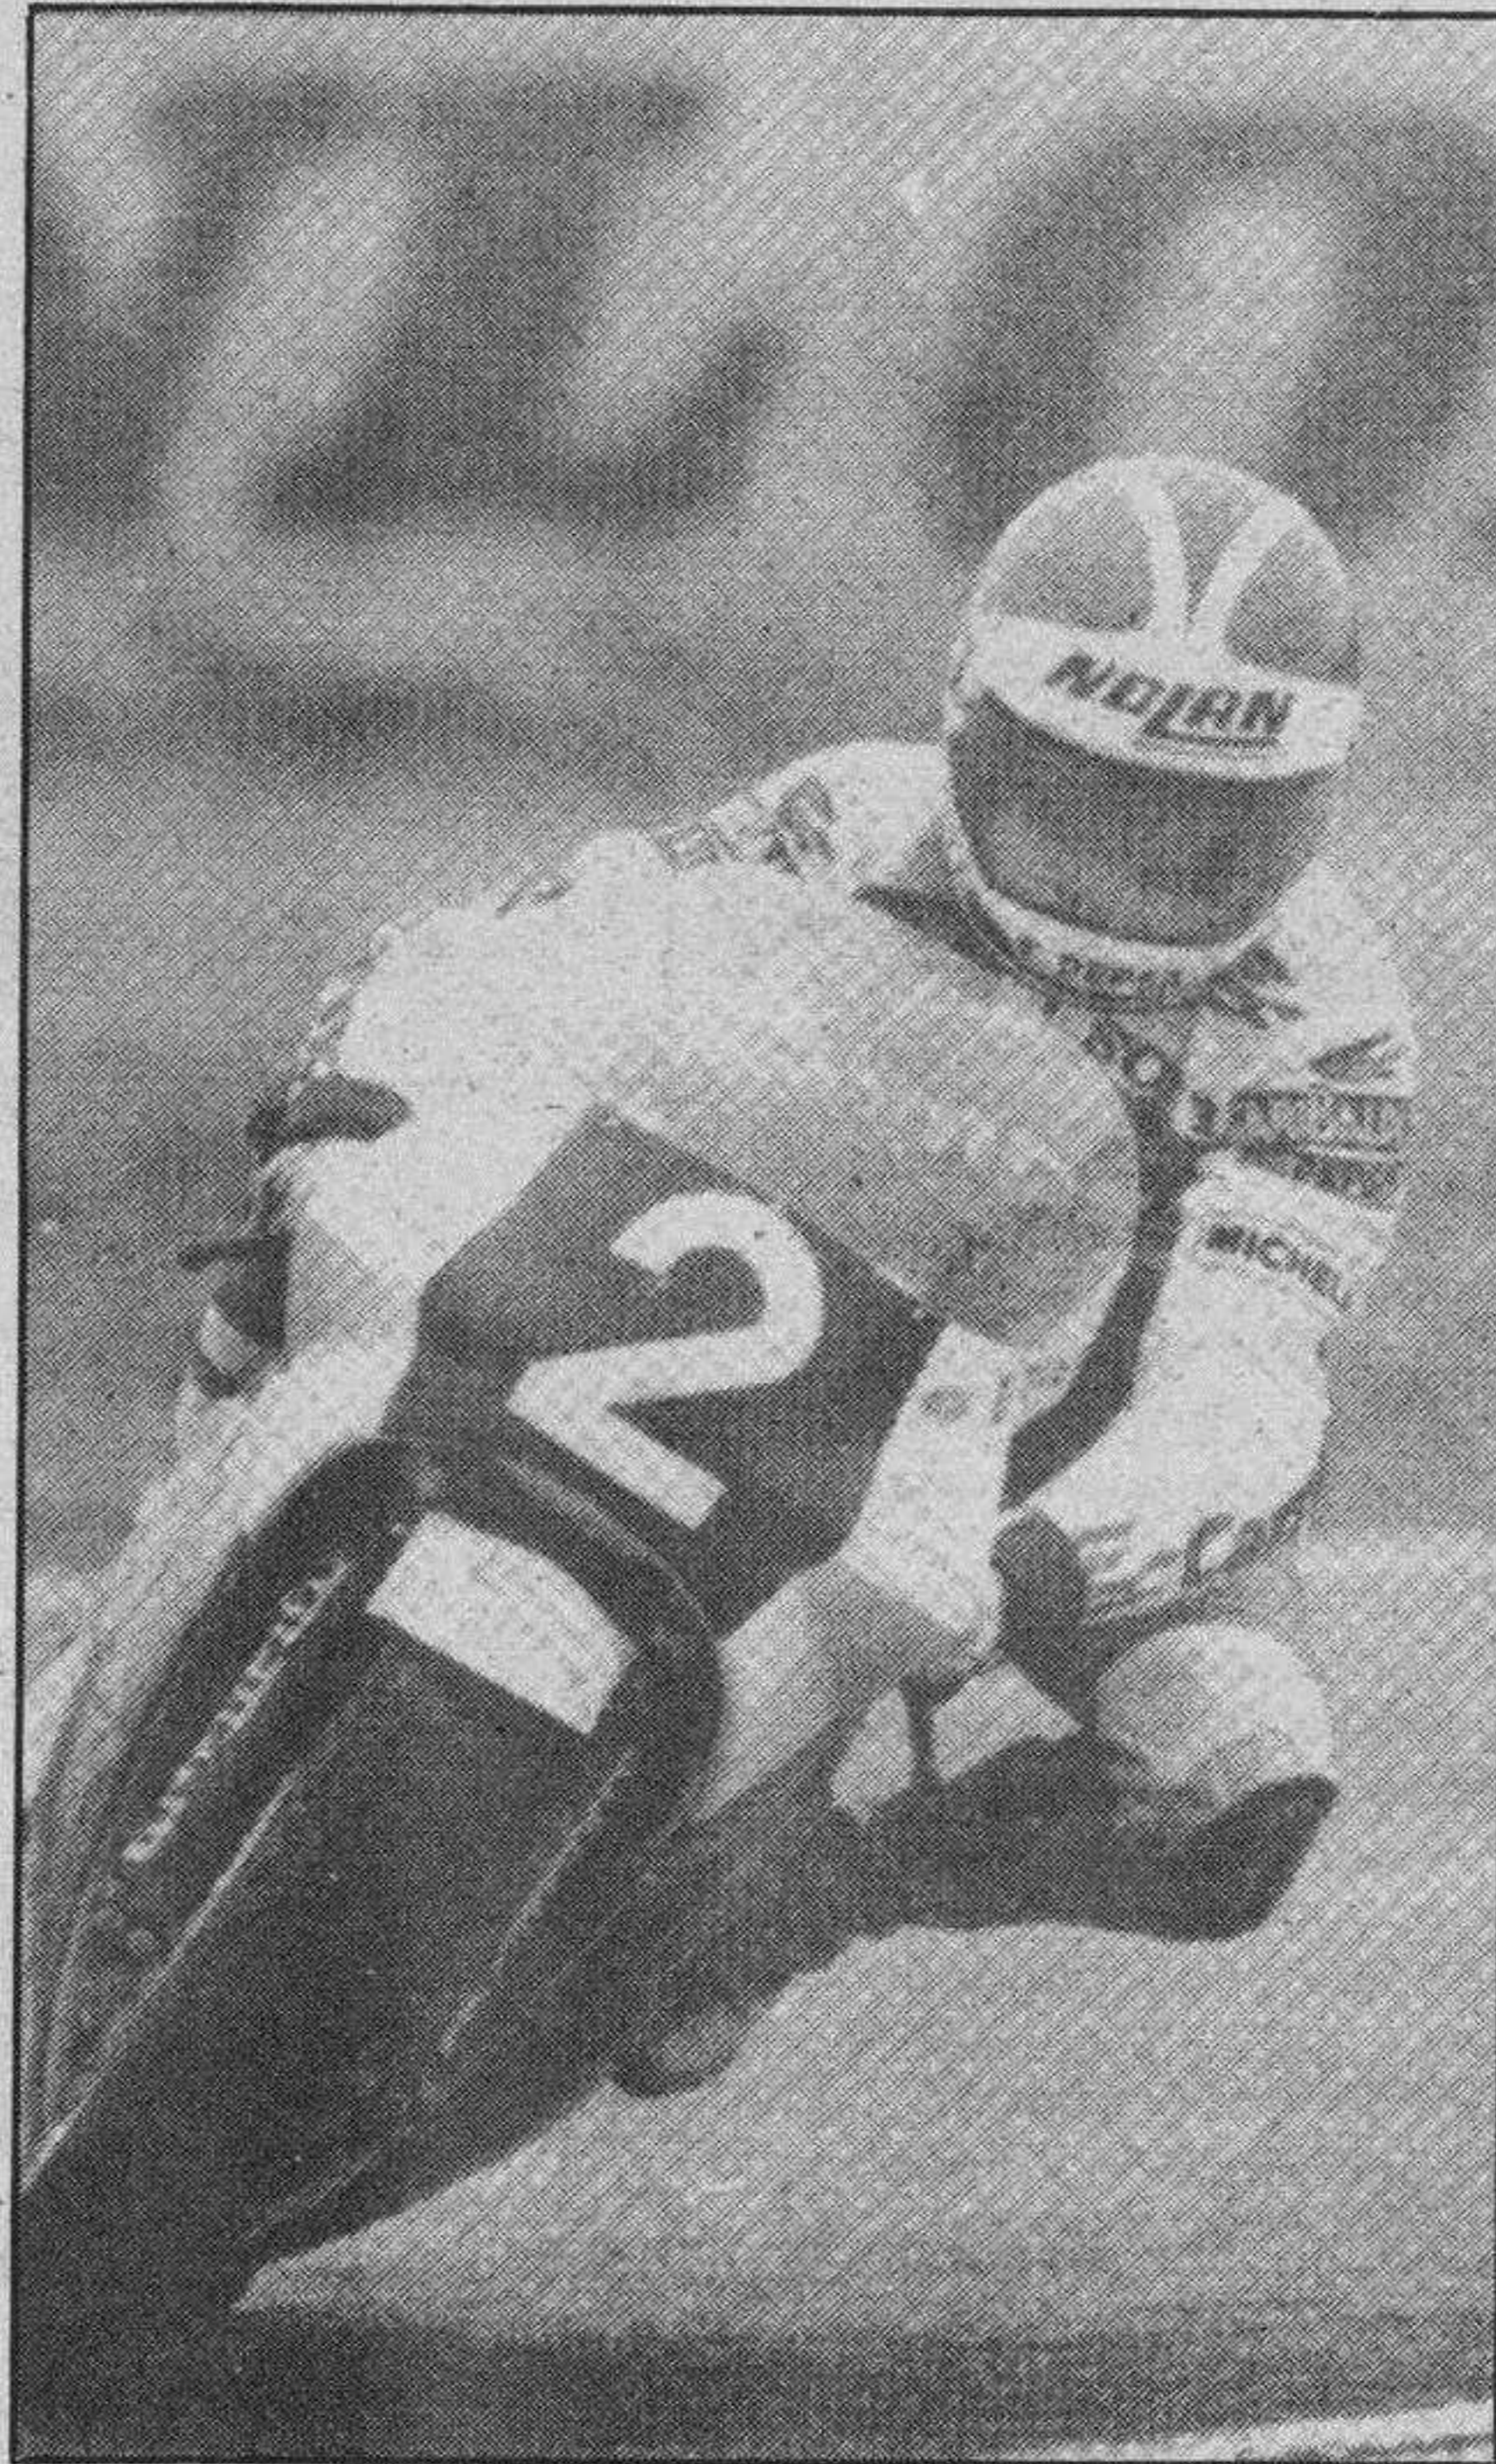

Sito Pons, hizo el mejor tiempo en los entrenamientos.

Sito Pons, subcampeón del Mundo de 250 c.c., y segundo en el Gran Premio de Japón, primera prueba puntuable del Campeonato del Mundo de la cilindrada, fue el que obtuvo el mejor registro con 1-31-508, en tanto que Garriga, sexto en Japón, consiguió un crono de 1-32-366.

El resto de participantes en la cilindrada rodó muy por debajo de los dos primeros clasificados, que a buen seguro serán los que mañana disputen el triunfo de esta prueba puntuable del nacional de motociclismo. Jorge Cavestany (JJ Cobas) fue el que más se acercó a los hombres de cabeza con su tiempo de 1-34-180, a casi dos segundos del crono de Garriga.

Clasificación oficial de entrenamientos: —80 c.c.: 1. Jorge Martínez (Derbi), 1-39-351; 2. Manuel Herreros (Derbi), 1-40-369; 3. Luis Miguel Reyes (Autisa), 1-41-171; 4. Julián Miralles (Derbi), 1-41-537. —125 c.c.: 1. Andrés Sánchez Marín (Ducados), 1-38-404; 2. Manuel Hernández (Beneti), 1-39-303; 3. José Fombuena (V. Levante), 1-42-040; 4. Antonio Oliveros (Mc Cullojh), 1-43-304. —250 c.c.:

1. Alfonso Sito Pons (Camps-Honda), 1-31-508; 2. Juan Garriga (Ducados-Yamaha), 1-32-366; 3. Jorge Cavestany (JJ Cobas), 1-34-180; 4. Alberto Puig (JJ Cobas), 1-34-397. —Superbikes:

1. Toni García Moreno (Yamaha), 1-36-994; 2. Jorge Cavestany (Suzuki), 1-37-170; 3. Andrés Pérez Rubio (Suzuki), 1-37-639; 4. Ralf Saura (Yamaha), 1-37-750.

Guía deportiva

● Fútbol

El Real Burgos recibe esta tarde la visita del Pontevedra.

El escenario será «El Plantío» y comenzará a las cinco y media de la tarde.

En Tercera División, los dos equipos burgaleses que militan en el grupo octavo juegan hoy en sus feudos. El Briviesca se enfrentará a la Leonesa a las seis de la tarde en el Campo Municipal de la capital de la Bureba. Por su parte, el Racing Lermeyo actúa ante el Zamora en el campo Arlanza a las cinco y media.

Por lo que respecta a la Regional Preferente, los equipos burgaleses no acudirán a sus respectivos terrenos según el acuerdo tomado el pasado jueves por todos los clubes locales.

● Pelota

Dentro del Campeonato de España de Promoción, el equipo burgalés disputará la segunda jornada enfrentándose a Soria. Los partidos comenzarán a las once de la mañana en el frontón municipal de «San Amaro».

● Hockey

A las diez de la mañana se reanuda la competición correspondiente al Primer Torneo Confederaciones «Ciudad de Burgos». El marco de este evento será las pistas municipales de «El Plantío». Recordar que está participando el Club Patín Burgos, como representante de nuestra comunidad autónoma.

● Taekwondo

El Gimnasio Discóbolo de la Caja de Ahorros Municipal será el escenario del campeonato provincial de deportes de punse y técnicas con rompimiento de taekwondo. La competición se iniciará a las diez de la mañana con entrada gratuita.

● Tiro al plato

En el campo municipal de tiro «El Cerro» se inaugurará hoy la temporada de tiro al plato. Se disputará el premio «Almacenes Grijalbo» a las once de la mañana.

Juega y gana con nosotros

NUEVO CONCURSO

Los lunes, miércoles y viernes encontrarás un cupón en las páginas de Diario de Burgos, que debes enviarnos con tu nombre y dirección. Los martes, jueves, sábados y domingos publicamos las bases de este magnífico concurso. Entrarás en sorteo mensual de grandes premios.

LO MAS BELLO ES RESISTIR



Esta es la gama GROSFILLEX Boutique. Muebles bellos, atractivos. Pero su mayor belleza es su resistencia. Los muebles de jardín GROSFILLEX son sólidos, inalterables al sol y al agua, resistentes al paso del tiempo. Muebles de jardín GROSFILLEX. Lo más bello es resistir.


Grosfillex
MUEBLES DE JARDIN

GRAN OFERTA
MUEBLES PARA TERRAZA

GARDEN HOUSE

AVDA. GRAL. VIGON, 23. ☎ 22 87 86

Automovilismo

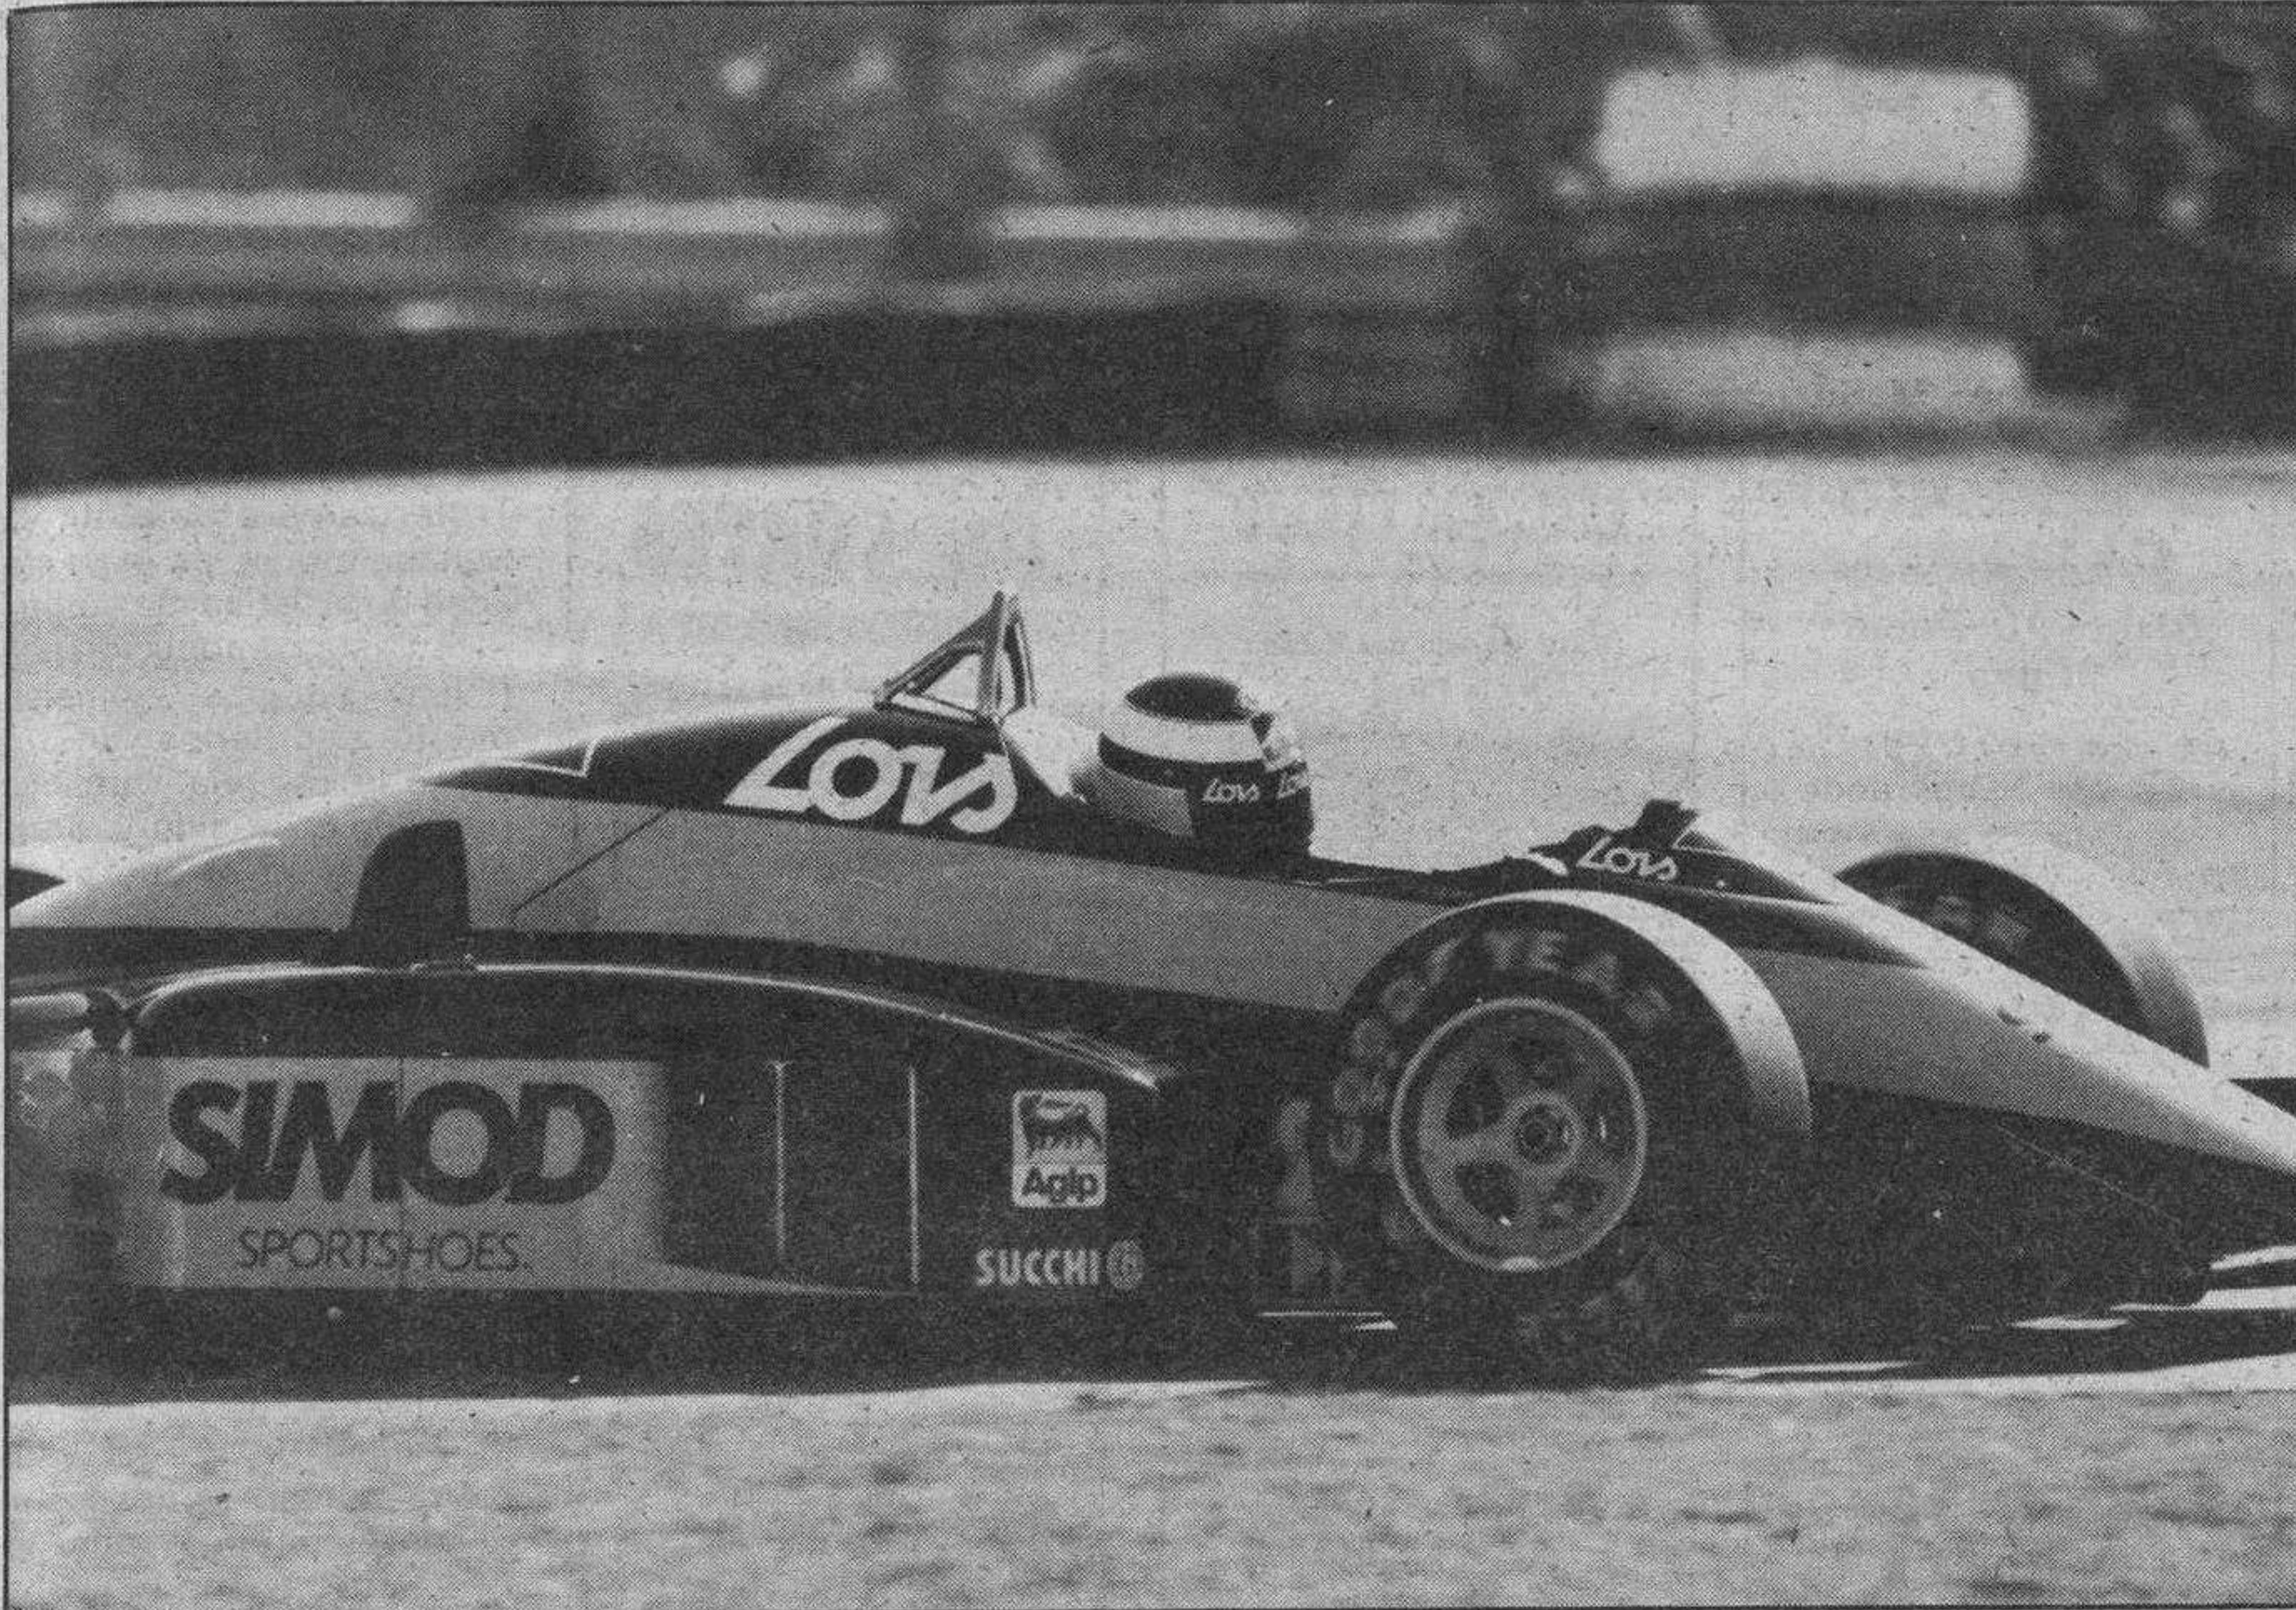

Este es el Minardi MN 186 Motori M del español Campos que pilotará hoy en el G.P. del Brasil.

Adrián Campos sorprendió en el G.P. de Brasil

Río de Janeiro (Brasil) (Efe). — Adrián Campos, piloto español de la escudería Minardi, con sólo 500 kilómetros de experiencia en la Fórmula Uno, sorprendió a los especialistas durante los entrenamientos oficiales que se realizaron el viernes y ayer sábado en el circuito de Jacarepagua de Río de Janeiro.

Campos, el quinto español en hacer su incursión en la Fórmula Uno, dijo a «Efe» que está satisfecho con sus registros, apenas unas centésimas de segundo por encima de su compañero de equipo Alessandro Nannini, y que su meta inicial es terminar la temporada.

«Para ser la primera vez que estoy en la pista con todos estos monstruos que hasta hace poco eran mis ídolos, me he sentido bien, pero comprendo que aún me falta mucho camino por recorrer», dijo.

El español fue multado ayer con 3.000 dólares por no respetar algunas normas en la pista y los comisarios anulaban su tiempo, pero ayer volvió a demostrar su capacidad y registro en los entrenamientos libres, marcas que pueden ubicarlo en una posición aceptable en la parrilla de salida del Gran Premio de Brasil, de repetirse en el cronometraje oficial.

Campos está dispuesto a «no desaprovechar la oportunidad para demostrar que el automovilismo español cuenta con pilotos para lu-

char en las posiciones de vanguardia en competiciones internacionales».

Con continuas paradas en los «boxes», Campos ha mostrado especial preocupación con la suspensión de su vehículo Minardi, al que le fue cambiada la barra estabilizadora delantera.

En los entrenamientos libres de ayer sábado, Campos logró superar al italiano Nannini y al japonés, al lograr una mejor adaptación a la pista y al vehículo.

Campos afirmó que la pista de Jacarepagua tiene muchos baches y una curva peligrosa, donde los coches disminuirán su velocidad.

Finalmente agregó su convencimiento de que «ha superado la tensión de los primeros entrenamientos y estoy muy contento con el trabajo realizado y el tiempo conseguido».

Piquet prevé un «mundial muy peligroso»

Nelson Piquet, piloto brasileño de la escudería «Williams», criticó aquí las últimas reformas de la «FISA» en las pruebas de Fórmula Uno y predijo una

temporada peligrosa para el próximo Campeonato del Mundo.

Piquet, que no comenzó sus entrenamientos en el autódromo «Jacarepagua» de Río, señaló que la decisión de la «FISA» de aumentar de 20 a 26 el número de vehículos en pista «es un absurdo completo y constituye un peligro para los coches».

Piquet dijo que «en Mónaco, la cuarta prueba de la temporada, el peligro va a ser mayor y recordó que el año pasado sólo corrieron máquinas con motor turbo y ahora, por causa de los nuevos reglamentos —que acaba con los motores turbo a partir del próximo año—, vamos a tener en pista coches con motores aspirados, que son más lentos».

El piloto brasileño comenzará a entrenar hoy, en Río, tres días después que los demás corredores, que desde el lunes se encuentran poniendo a punto sus motores y neumáticos.

El equipo «Williams» deberá poner fin, igualmente, a la disputa personal entre sus dos pilotos, Nelson Piquet y Nigel Mansell, que en el Gran Premio de Australia les hizo perder el título mundial en beneficio del McLaren del francés Alain Prost.

Patrick Head, jefe del equipo «Williams», señaló

que evitará al máximo las crisis en el seno del equipo antes del «Gran Premio de Brasil», que se disputará el próximo 12 de Abril.

Mansell, que hasta entonces había ganado cuatro pruebas, bajó de rendimiento en tanto que Piquet se impuso en dos más hasta llegar a los primeros lugares.

«Lotus», que prueba una sofisticada suspensión electrónica dirigida por computador, registró el martes el mejor tiempo y transformó el ambiente de pesimismo de los primeros días por el comportamiento del sistema.

Ayrton Senna, piloto de esa escudería, dio 40 vueltas a la pista de «Jacarepagua», registrando en su mejor vuelta un tiempo de 1 h. 30:17. El doble campeón mundial, Alain Prost, marcó el segundo mejor crono de los entrenamientos.

Mansell «pole position». Campos, en octava línea

Nigel Mansell, piloto británico de la escudería Williams Honda, ocupará la primera posición en la parrilla de salida del GP de Brasil, primera prueba puntuable para el Campeonato del Mundo de Fórmula uno que se disputará hoy.

Por su parte, el español Adrián Campos, a los mandos de un Minardi, saldrá en la octava línea.

Pérez Sala, en la prueba internacional de Silverstone

Silverstone (Inglaterra) (Efe). — El español Luis Pérez Sala saldrá hoy en cuarta posición en la primera carrera del campeonato intercontinental de Fórmula 3.000, después de los entrenamientos oficiales disputados esta tarde en Silverstone.

El primer puesto lo ha conseguido el brasileño Roberto Moreno con Ralt-Honda, en un tiempo de 1:19.08; la segunda posición ha sido para el también brasileño Gugelmin, con Ralt-Honda, en 1:19.18; tercero el francés Michel Trolle, con Lola, en 1:19.80, y cuarto, Luis Pérez Sala, con Lola, en 1:19.94.

El otro español participante, García Vinuesa, con Lola, se ha clasificado en undécimo lugar con un tiempo de 1:21.17.

Los entrenamientos se han disputado con fuerte viento y, según manifestaba Luis Pérez Sala, en las curvas rápidas era difícil controlar los coches.

En los entrenamientos han participado 34 corredores y el jurado decidirá esta noche si mañana en la carrera salen todos o sólo 26, todo dependerá de las condiciones climatológicas.

Italia y Estados Unidos luchan por la victoria

El equipo español formado por Víctor Muntane y Jaime Puig se ha consolidado en la cuarta posición del Camel Trophy 87, que se celebra en la isla de Madagascar, tras haber obtenido un segundo y un quinto puesto en las dos últimas pruebas especiales. En primer lugar marcha el equipo italiano, formado por el antiguo motorista Mauro Miele y Vicencio Tota, seguidos de cerca por la pareja estadounidense.

Muntane y Puig están resistiendo muy bien los ataques de sus más inmediatos seguidores, pero no parece que tengan opción al triunfo, ya que la diferencia que les separa de los tres equipos que encabezan la carrera, Italia, Estados Unidos y Holanda, es considerable. La otra pareja española, formada

por Manuel Almeida y Carlos Penco en representación de las Islas Canarias, no ha tenido hasta ahora tanta suerte, y es décima en la clasificación. El equipo francés, por su parte, ha abandonado su posición de «farolillo rojo», a la que se vio relegado tras romperse el diferencial de su Rango Rover, en perjuicio de Turquía, que ha pasado a cerrar la clasificación.

En las últimas jornadas de esta séptima edición del Camel Trophy las adversas condiciones climatológicas han añadido una dificultad adicional a las que ya planteaba la selva. Las lluvias torrenciales caídas en los últimos días en la «Isla Roja» han desbordado todas las previsiones de los organizadores, llegándose a recorrer tan sólo 27 millas en una de las jornadas.

La expedición se encuentra camino de Fianarantosa. Ruédan por la planicie de Farangana, con el objetivo principal de alcanzar la meta de Fort Dauphin, de la que les separan sólo quinientos kilómetros, y a la que esperan llegar antes del día 14 de este mes.

Jesús Sáiz tardará siete semanas en recuperarse de las heridas

Gerona (Efe). — El piloto Jesús Sáiz, que sufrió un accidente mientras entrenaba para el Rally Playa de Aro, informó ayer a «Efe» que tardará unas siete semanas en recuperarse de las heridas que padece.

Jesús Sáiz permanece ingresado en el hospital Alvarez de Castro, de Gerona, donde anoche fue intervenido quirúrgicamente. Padece fractura del tarso del pie izquierdo y una herida contusa en la rodilla derecha que le impedirá conducir durante unos dos meses.

El accidente se produjo cuando, durante los entrenamientos, el vehículo de Jesús Sáiz, un Opel Corsa, chocó frontalmente con el de Carlos Sainz, un Ford Sierra Cosworth.

Haga su Agosto esta Primavera

Llévese

un Ford Nuevo... y un Cheque.

Fijese bien. Con Ford va a hacer su agosto esta primavera.

- Le daremos hasta 500.000 ptas. a cambio de su coche usado. Y más.
- El primer año, tasa de recargo por aplazamiento del 5%. Y sólo un 10% en los años siguientes. Y todavía más.
- Desde sólo un 10% de entrada y hasta 48 meses para pagar.
- Elija su Ford Fiesta, Escort u Orion. Estos ejemplos hablan por sí solos.

Modelo	10% Entrada	Coche usado.*	Importe Cheque
Fiesta SuperCl.1.	91.080	400.000	308.920
Escort CL 1.4.5 V.	132.100	565.000	432.900
Orion Ghia 1.6.5 V.	147.810	660.000	512.190

* Valor medio mercado con un máximo de 3 años

Venga hoy mismo a su Concesionario Ford y matricule su coche antes del 30 de Abril.

Hará su Agosto esta primavera. Y felices vacaciones.

Hasta el 30 de Abril.

Red de Concesionarios



Guía Facultativa

EMILIA LASTRA PLAZA
ANALISTA
Laboratorio:
Plaza España, 6
☎ 20 34 12

ANA MUNILLA
MEDICO
MEDICINA HOMEOPATICA
«SOCIÉTÉ MEDICALE DE BIOTHERAPIE» DE PARIS
Consulta, previa petición, de 5 a 7,30.
C/. Valladolid, 13-3.º C.
☎ 26 09 44

PODOLOGO-CALLISTA
Blanca M.ª Fuente Mínguez
CONSULTA: Avda. Gral. Vi-
gón, 63, 3.º B
Previa petición de hora
☎ 23 66 96. H. 4h-8h

ABELARDO CARAZO
GINECOLOGO
Maternólogo del Estado
Villa Pilar - 2
Sanjurjo, 34, escalera 3.ª
3.º A.
Teléfono 236912.
Previa petición de hora.

Dr. CORTES
MEDICO OCULISTA
Julio Sáez de la Hoya
número 8, 5.º.
Teléfono 239440.
Consulta de 12 a 2 y pre-
via petición de hora.

DR. LUIS SOTO SUBIAS
ORTOPEDIA Y
TRAUMATOLOGIA
Avenida del Vena,
5, 4.º C.
Teléfono 216267
PREVIA CITA

J. M.ª SERNA
PODOLOGO
Callos - Uñas - Dolores
plantares - Ortopedia del pie.
Consultas, tardes, 4,30 a 7,30.
C/. Vitoria, 73, 5.º B. Escalera
Izq. ☎ 237960. BURGOS.

L. MATA DIEGO
PODOLOGO
Ortopedia del pie.
Avda. del Cid, 46, 1.º.
Lunes a jueves: De 10 a 2 y de
5 a 7. Viernes: de 10 a 2.
Teléfono 227297.

Dr. ARROYO VECILLA
Medicina y cirugía
OIDOS, NARIZ
GARGANTA
Plaza de España, 2.
Teléfono: 263181.
(Previa cita).

ARIAS MARTINEZ MATA
CARDIOLOGO
Avenida de los Reyes
Católicos, 8, 2.º E.
Teléfonos: 22 51 48 y
26 90 43

AZUCENA TEMIÑO
—MEDICO—
MEDICINA NATURAL, ACUPUNTURA
Consulta previa petición
de hora, de 5,30 a 8 tardes.
ALONSO MARTINEZ
8-1.º. ☎ 26 42 72

MARTIN IGLESIAS
Laboratorios de
Análisis clínicos.
Avenida Reyes
Católicos, 10, 2.º E y D.
☎ 221166

Dr. J. L. VIEJO BAÑUELOS
Enfermedades
y Alergia
del Aparato
Respiratorio
Sanjurjo, 15-1.º.
Teléfonos:
202297 - 232032.

E. GARCIA VALTIERRA
MEDICO
ACUPUNTURA
LASERTERAPIA
Santa Clara, 53, 1.º A.
Teléfono 261859.
Consulta previa
petición hora.

V. OJEDA CARCEDO
DIGESTIVO—
NUTRICION, RAYOS X,
ANALISIS CLINICOS.
Consulta de 10 a 12.
Vitoria, 20, 2.º Dcha.
Tfnos.: 203667 y 218966

JOSE LUIS ALCALDE
MEDICO
ACUPUNTURA - LASERTERAPIA
MAGNETOTERAPIA
ULTRASONIDOS - ELECTROTHERAPIA
● Rehabilitación de lesiones deportivas.
● Reumatismos.
● Tratamiento del dolor.
● Programa antitabaco.
AGUJAS DE USO INDIVIDUAL
Consulta, previa petición de hora. Telf. 504201
Plaza de la Constitución, 1, 3.º B.
ARANDA DE DUERO (BURGOS)

Su salud bien vale un chequeo

- EXPLORACION GENERAL
- CORAZON Y PULMON
- DIGESTIVO
- HUESOS Y ARTICULACIONES
- GINECOLOGIA
- OTORRINOLARINGOLOGIA
- UROLOGIA
- OFTALMOLOGIA
- PRUEBAS COMPLEMENTARIAS
- ANALISIS (sangre y orina)
- RADIOLOGIA
- PRUEBA DE ESFUERZO
- ESPIROMETRIA
- CITOLOGIA

Hechos en el día, personalmente atendido por médicos especialistas

CHEQUEOTRONE

Avda. Reyes Católicos, 36 (Bajo) - Telf. 237263 - BURGOS

M Villanueva Cirac
Traumatología y C.
Ortopédica infantil y del
adulto.
Avenida Reyes Católicos, 14,
bis, 3.º D.
Consulta previa petición de
hora
Teléfono 221737

CIRUGIA PLASTICA Y ESTETICA
Dr. CASADO
Consulta: Calle Vitoria,
27-A, 307. Previa petición
de hora. ☎ 269186

PARA OIR BIEN PARA VER BIEN
OPTICA INTERNACIONAL
CARLOS FRÜHBECK
OPTICO DIPLOMADO
GARANTIA 2 AÑOS
ESPECIALIDAD EN LENTILLAS
Espolón, 30

CLINICA SARASA
MEDICINA ESTETICA
**OBESIDAD • FLACIDEZ
CELULITIS**
CONSULTA: DE 13 A 19 HORAS
Avenida del Cid, 6 bis, 1.º A.
Teléfono 26 18 19

JUAN AVELLANOSA
CIRUGIA ORTOPEDICA
Y TRAUMATOLOGIA
Consulta: Reyes Católicos, 16,
escalera 2.º, 8.º D. (Tardes).
Previa cita.
☎ 225023

SI SUS HIJOS ESTUDIAN VISITENOS CADA AÑO
en Lain Calvo, 28
OPTICA IZAMIL

Centro Auditivo Burgales
Audp. M.ª NIEVES ALVAREZ GARCIA
Calle Santander, n.º 6-2.º izd. 4.—Teléfono 26 48 23
OIR BIEN ES VIVIR MEJOR
Somos especialistas en AUDIFONOS

Dra. JUSTE PICON
ALERGIA
CONSULTA:
Previa petición de hora.
☎ 236456. (Tardes).
Avda. Gral. Yagüe, 5,
5.º A.

SUSANA FONTANEDA PARDO
MEDICO
TRATAMIENTOS DE OBESIDAD
Consulta: Avenida del Cid, 10, 10.º C.
Teléfono 203175. Previa petición de hora.

CERESA
CENTRO DE RECONOCIMIENTO MEDICO Y PSICOTECNICO
PARA CONDUCTORES Y LICENCIAS DE ARMAS
Horario: 9 a 2 y 4 a 8. Sábados: 11 a 1
C/. Vitoria, 169 (entrepanta) ☎ 219485 0907 BURGOS

L. RODRIGUEZ PASCUAL
ENFERMEDADES
DE LA PIEL
DEPILACION ELECTRICA
DEFINITIVA
Consulta: de 12 a 1,30
y de 6 a 7.
Gral. Yagüe, 10-6.º. C.
Teléfono 212946.

Dr. RICO
Psicoanalista
Reyes C. n.º 4-7.º B.
TELEFONO 233510.
Previa petición
de hora.

Gimnasia Campeonato provincial de rítmica

Burgos (DB). — Cuatro gimnastas burgaleses de la Escuela Municipal están participando en el Primer Trofeo «Ayuntamiento de Majadahonda» en la modalidad de artística masculina. En esta competición participan equipos exclusivamente madrileños, sin embargo la Escuela Municipal de Burgos ha sido invitada merced al nivel que posee actualmente.

Los gimnastas que defenderán el pabellón burgalés son César García y Rodrigo González en categoría infantil y Angel Pascual y Pedro Hernández en categoría alevín. Estos fueron acompañados por los entrenadores Fernando Bertrand y Gabriel Marijuán.

Además de la Escuela Municipal de Burgos también están presentes los siguientes clubes madrileños: Aluche, Coslada, Chamartín, Fuenlabrada, Moratalaz, Móstoles, Leganés y el Gimnasio Moscardó.

Para el sábado, día 25 se va a desarrollar el Campeonato Provincial de gimnasia rítmica deportiva. La competición tendrá lugar en el polideportivo Municipal de «El Plantío» a las once horas de la mañana. Se ha tenido que concertar el provincial en «El Plantío» pues el gimnasio San Pedro y San Felices se ha quedado pequeño.

La expectación que levanta este tipo de competiciones en Burgos es grande y se necesitan recintos deportivos amplios. También el San Pedro y San Felices es pequeño para los gimnastas, que necesitan espacios libres para poder actuar.

Por la mañana a las once se disputará el campeonato provincial de gimnasia rítmica deportiva y por la tarde a las cinco en la misma instalación el campeonato provincial de artística masculina.

Hay que señalar que ambas competiciones estarán dirigidas por jueces madrileños. Esto se hace así porque la puntuación que consigán los gimnastas locales será decisiva a la hora de acudir a compromisos nacionales. Nadie va a un campeonato nacional sin tener una puntuación mínima.

Nuevos entrenadores
En otro orden de cosas, señalar que la Federación Burgalesa de Gimnasia cuenta con diez nuevos entrenadores nacionales. En gimnasia artística femenina, en el primer nivel, Yolanda Juez Díez y en el segundo, María del Pilar Sancho García. En gimnasia artística masculina en el segundo nivel, Gabriel Marijuán Adrián y en el tercer nivel, Juan Gutiérrez Nuño y Guillermo Marijuán Adrián.

En la disciplina de trampolín los nuevos entrenadores burgaleses en el segundo nivel son: José Camino Salceda, Esteban García Maté, Mercedes González Valdivielso, José Luis González Valdivielso y Fermín Pérez Barchina.

Nuevos peligros de muerte infantil

Manuel María

El nacimiento de un niño es cada día más peligroso. A los tradicionales riesgos del parto o de malformaciones congénitas, se unen hoy los que ya se llaman «los cuatro caballos del apocalipsis neonatal»: drogas, alcohol, tabaco y SIDA.

Los pediatras de todo el mundo andan preocupados porque, cuanto más luchan por erradicar un mal infantil, más parece empeñarse la sociedad en inventar nuevos riesgos para los niños.

Uno de los últimos adelantos de la medicina ha sido poder prevenir la subnormalidad de muchos futuros niños mediante el control por el diagnóstico prenatal, averiguando los riesgos empíricos, incluso antes de la concepción, que puede correr la pareja a la hora de plantearse la llegada de un hijo. Hoy, por el llamado «consejo genético», las parejas pueden evitar muchos de los riesgos de su futura descendencia.

La sociedad inventa el riesgo

Sin embargo, la sociedad no cesa de inventar nuevos riesgos. El hijo de la madre heroinómana presenta síndrome de abstinencia y puede continuar el cultivo de adicción mediante la lactancia materna, que será portadora de la droga. Y el hijo de la mujer fumadora tiene un menor crecimiento, menor peso, talla, perímetro

cefálico y torácico, aunque luego se puede recuperar con el crecimiento.

El hijo de la mujer alcohólica sufrirá también alteraciones del crecimiento, disformía craneofacial, afectación del sistema nervioso y un conjunto de malformaciones inespecíficas de distinta gravedad. En España, por ejemplo, hay 800.000 mujeres alcohólicas y entre un 35 y un 40 por ciento de mujeres fumadoras. En cualquiera de los dos casos, aumentan riesgos de aborto, muertes fetales y neonatales.


Peró el mayor de los riesgos modernos para los niños es el SIDA. La doctora Martha Rogers, responsable de investigación del SIDA entre los niños en los Estados Unidos, estuvo este verano en Bilbao como invitada de la XIX Reunión Anual de la Asociación Española de Pediatría. Dentro de la importancia que este tema tiene hoy para los pediatras, las palabras de la doctora Rogers destacaron sobre más de una decena de trabajos que se presentaron sobre la problemática infantil del SIDA.

Evitar el contagio

Uno de cada cuatro niños hemofílicos corre peligro de contraer el SIDA, fue la afirmación más fuerte que hizo la doctora norteamericana, y por ello no es una afirmación más o menos de autoridad, sino que responde a conclusiones obtenidas de estudios serios y expuestas muy recientemente en una reunión sobre la enfermedad celebrada en París por especialistas del tema de todo el mundo.

Para evitar el contagio a estos niños, cuya vida depende de constantes transfusiones de sangre, se utilizan hoy dos vías: la primera, fortaleciendo la capacidad defensiva del organismo humano, y la otra, atacando el virus. A éste, reconoció la doctora Rogers, aunque se le ha podido vencer «in vitro», al trasladar la solución al organismo humano no se han obtenido los mismos resultados.

Y el problema es tan grave que en Estados Unidos están censando ya 300 niños con SIDA, aunque las estimaciones de los expertos es que este número puede ampliarse fácilmente a 1.000. En el resto del mundo no existen censos de esta enfermedad entre los niños, aunque se sospecha que el núcleo más numeroso se encuentra en África.

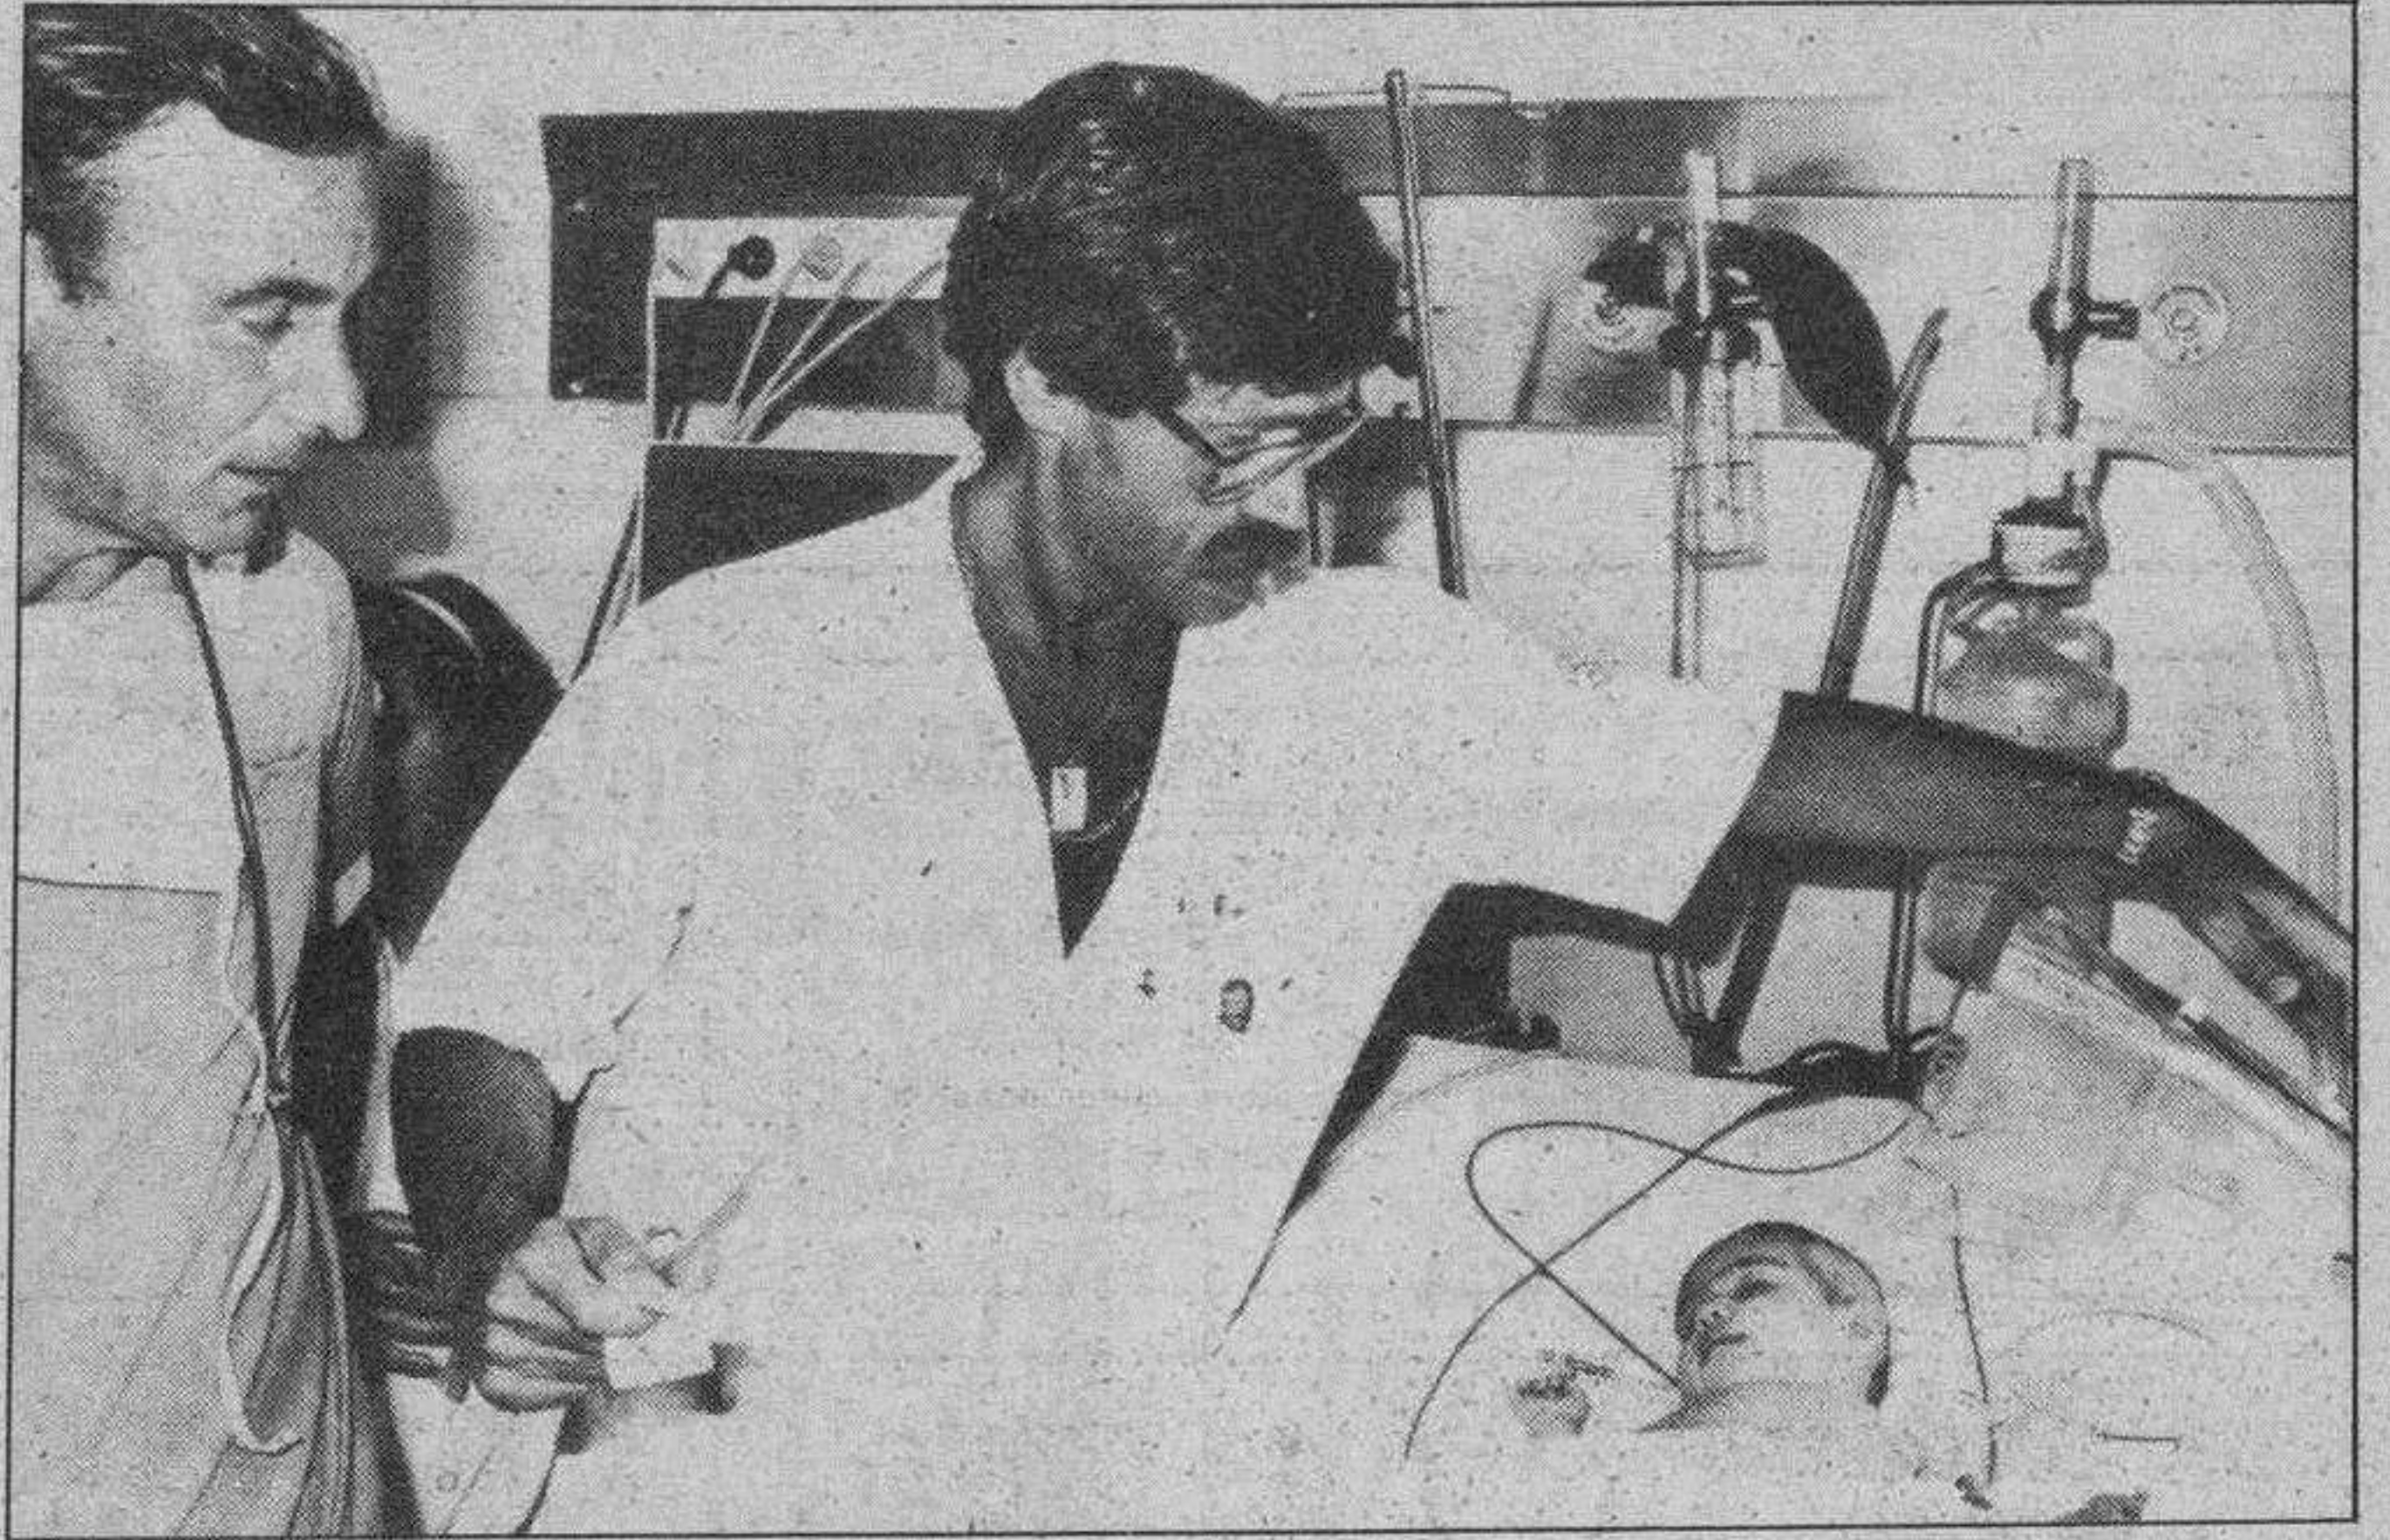

Uno de cada cuatro niños hemofílicos corre el riesgo de contraer el SIDA.

Pero, por supuesto, todo el riesgo del SIDA entre niños no se reduce a las necesidades de transfusión de los hemofílicos. Hay muchos niños que nacen con el SIDA y otros que lo contraen a los pocos meses o días incluso de nacer. La doctora Rogers expuso claramente cuales son los otros puntos de encuentro de los niños y la fatídica enfermedad.

Otras fuentes de transmisión


El bebé puede encontrar tres fuentes de contagio en los primeros meses de su existencia. Primero, dentro del seno materno todavía, a través de la corriente sanguínea de la propia madre; segundo,

en el mismo momento del parto, también por la vía de la sangre, y tercero, durante la lactancia materna, casos estos que se van a dar cada vez con mayor frecuencia, sobre todo si la madre es heroinómana y contrae el SIDA después de haber dado a luz a la criatura.

Peró hasta el momento, los casos más conocidos en los Estados Unidos de niños afectados por el SIDA corresponden a los hijos de parejas de lo que se llama «alto riesgo»: los hijos de homosexuales-bisexuales, hemofílicos o drogadictos por vía intravenosa, los cuales han contraído el SIDA con anterioridad y lo transmiten como herencia a sus hijos. Las manifestaciones de

esta enfermedad en los niños no suelen aparecer de inmediato y lo más corriente es que surjan en un periodo de su vida que va de los doce a los cuarenta y seis meses.

Los primeros síntomas son diarreas que se hacen crónicas e imposibles de cortar, inflamaciones de las glándulas linfáticas y todo tipo de infecciones, principalmente meningitis, neumonías y otras que no se presentan habitualmente entre los niños de esas edades. El final, hasta ahora desgraciadamente, es la muerte, tan irremediable como se presenta en los adultos afectados de la misma enfermedad. No se conocen aún fórmulas para evitar lo inevitable.

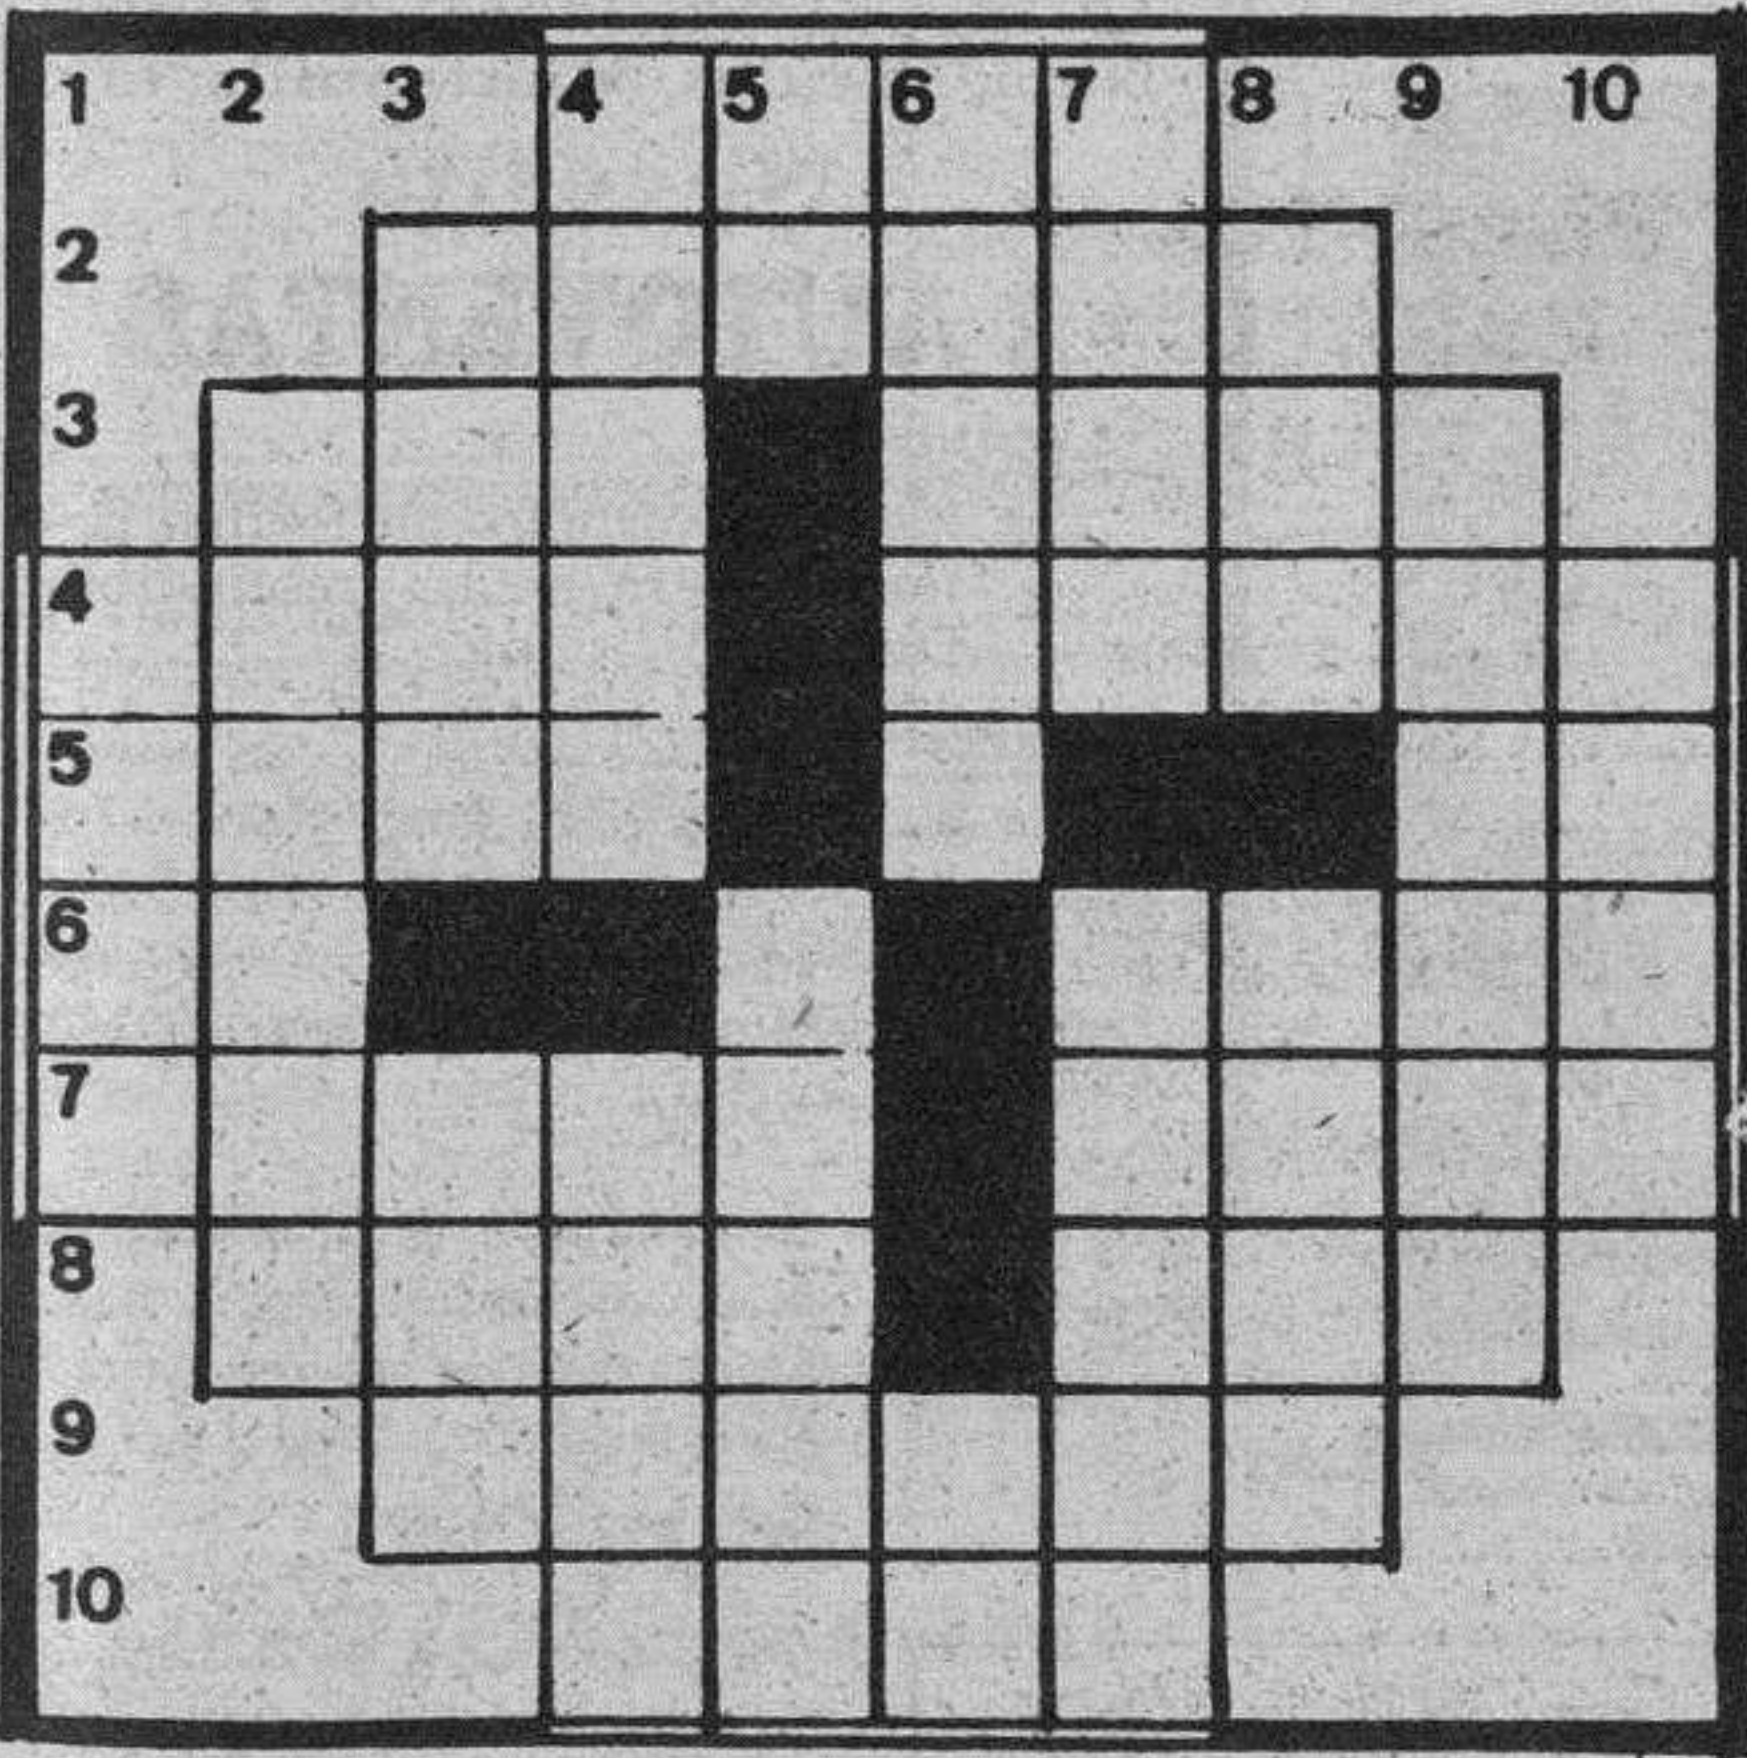

HORIZONTALES.— 1: Instrumento músico de cuerdas. 2: Denominación que se da a varias redes de fondo. 3: Habla con Dios. Instrumento músico de cuerdas. 4: (Al revés) Burla, chanza. Indicio o señal. 5: Duela. Consonante. (Al revés) Interjección. 6: Marchar. Mil. Círculo de recreo. 7: Último piso. (Al revés) Olfato. 8: Nombre de varón. (Al revés) Licor. 9: (Al revés) Deuda. 10: Tostar.

VERTICALES.— 1: Famosa vía romana. 2: Promesa, ofrecimiento. 3: Número. Loco. 4: Moro. Prueba, degusta. 5: Dios del Sol entre los antiguos egipcios. Cosa pequeña o pulida. 6: Nombre de mujer. Nombre del alma según los antiguos egipcios. 7: Planta de semillas menudas aromáticas. Colocar. 8: Anillo. Vestidura litúrgica, que se ponían

los sacerdotes israelitas sobre las otras. 9: Reparar. 10: (Al revés) Tarugo.

Solución al anterior:

HORIZONTALES.— 1: Alfa. 2: Triana. 3: Sir. Teja. 4: Pepa. Apaga. 5: oroP. L. oL. 6: Pe. S. Bota. 7: Enero. asaG. 8: ojaG. Zar. 9: Etapas. 10: Asir.

VERTICALES.— 1: Pope. 2: Sereno. 3: Tipo. Eje. 4: arraP. Rata. 5: Ll. Sogas. 6: Fatal. Pi. 7: aneP. Bazar. 8: Aja. Osas. 9: Agotar. 10: alaG.

Hechos y figuras

Ni en los parques se puede fumar

Nueva York.— A partir de ahora los vecinos de Waterford, pequeña localidad del Estado de Minnesota, solamente podrán deleitarse con el tabaco en la intimidad del hogar o en el extrarradio.

Las autoridades de Waterford, que hace quince años iniciaron una enérgica campaña contra el tabaco y fueron las primeras de Estados Unidos que prohibieron fumar en lugares de trabajo y locales públicos, han prohibido ahora que se fume en los parques de la ciudad.

Además de considerar que el humo del tabaco «es mortal», tanto en lugares cerrados como abiertos, confía el Municipio de la

ciudad en que esta medida sirva de precedente para todo el país.



¿Escucharon todo el discurso?

Solución al anterior:

Sí, se ha reanimado

La chispa de Olmo





Dibujos con siete errores



Solución al anterior:

1: Semáforo. 2: Ladrillo. 3: Ladrillo. 4: Ladrillo. 5: Monedero. 6: Collarete. 7: Solapa.

Don Celes

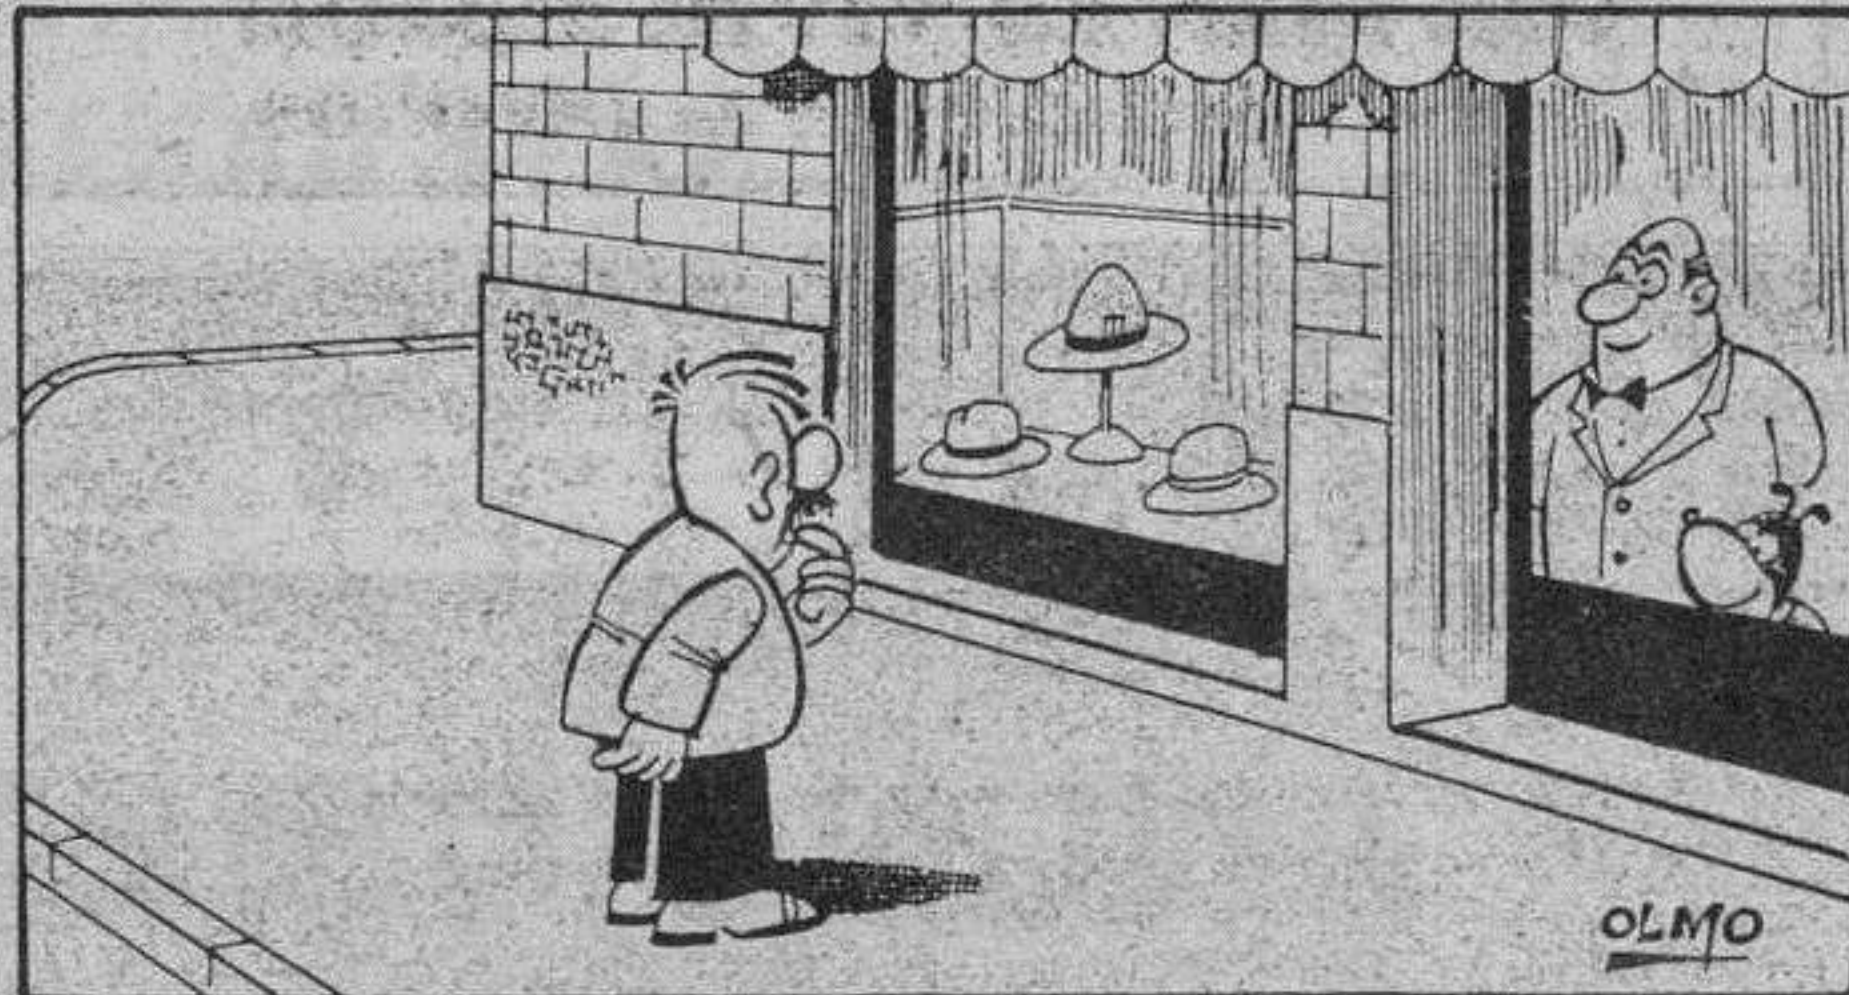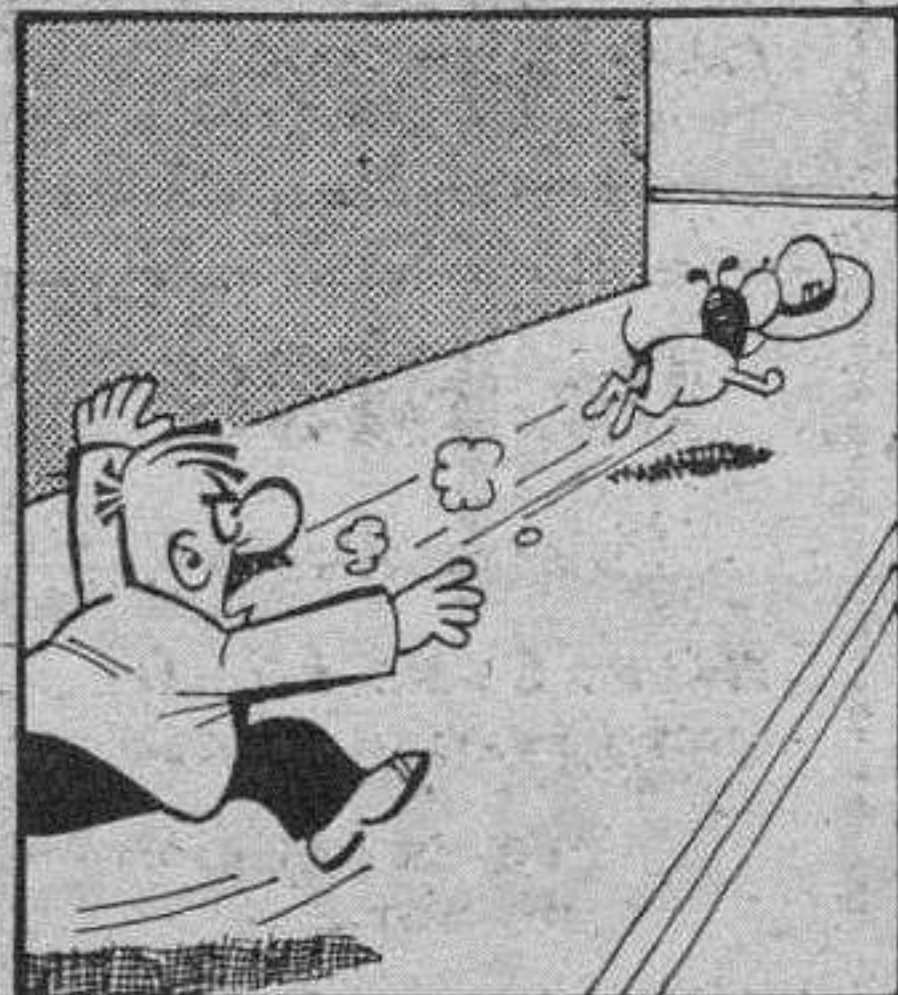

Por Olmo

Estos anuncios se reciben en nuestra Administración, San Pedro de Cardena, 34 y en todas las Agencias de Publicidad.

NOTA.- Deberán tener entrada con 24 horas a su publicación.

Inmobiliaria

LAS MEJORES VIVIENDAS EN LA MEJOR URBANIZACION

(Zona Gamonal)
2.ª FASE

- En construcción, viviendas de Protección Oficial.
- 2, 3 y 4 dormitorios.
- Todas exteriores, máxima calidad.
- Desgravación del 17 %.
- Financiación 6, 8 y 11 % de interés.
- Ayuda personal al comprador.
- Máximas facilidades; estudiamos su caso y condiciones particulares.



ARRANZ ACINAS
PLAZA DE ESPAÑA, 1-1º

NAVE

350 m.². PLANTA Y ENTREPLANTA

ALQUILO

Informes: Teléfono 220500

EN BURGOS SE ALQUILAN

4 NAVES

desde 500 a 2.400 m.²

LOCAL DE OFICINAS 2 PLANTAS

con luz eléctrica alta y baja tensión, entrada de camiones, terreno 8.000 m.²

EN CRTA. NACIONAL PRIMER ORDEN

Propio para: Fábricas, almacenes, instalaciones, talleres, etc.

Interesados dirigirse por escrito al apartado de Correos 527 de Valladolid. (Ref. Burgos).

LAREDO

VENDO CHALET

(Directamente del propietario).

- Gran capacidad.
- Situación excepcional (a 50 metros de la playa).
- 750 m.² de jardín.
- Magnífica oportunidad e inversión.

Teléfono 942/274661, de 2 a 4 tarde y de 9 a 11 noche.

TRASPASO LOCAL

Calle San Pablo, próximo calle Miranda. 38 metros. Reformado. Ideal degustación café, etc.

Teléfono 26 51 42

MUCHAS FAMILIAS YA DISFRUTAN DE LA URBANIZACION

LOS MILLARES URBANIZACION

CHALETOS INDIVIDUALES, ADOSADOS Y PARCELAS

Club Privado

Zonas verdes - Piscina

Restaurante - Discoteca

Tenis, y mucho más.

Información y venta:

JECONSA

PLAZA MAYOR, 4-1 TELF 260875

Financia y avala:

CAJA DE AHORROS MUNICIPAL

VENTA NAVES

MARTIN COBOS-VENTILLA

- Nueva construcción. Altura 6 Mts.
- Todos los servicios.
- Escrituras y llave mano.
- Módulos de 200-300-600-1.000 M.².

VEA; COMPARE; PRECIO; CALIDAD; SITUACION

Le financiamos

PROBUCOLSA

Avda. Reyes Católicos, 4. ☎ 22 54 30

VENTA DE VIVIENDAS DE PROTECCION OFICIAL

- 2-3 dormitorios.
- Servicios individuales, con gas natural.
- Créditos desde el 6 % interés.

ZONA RESIDENCIAL GRAN URBANIZACION (FRENTE PLASTIMETAL)

Bloque C. Ctra. de Poza. Información y venta:

Inmobiliaria GONORSA

Jesús González Alonso.
Avda. General Yagüe, 9-2.º A
☎ 21 26 65 - 21 23 88

Director de Empresa

COMPRA O ALQUILA

PISO O CHALET AMPLIO

Zona La Castellana o parte nueva de Burgos.

Teléfono 26 52 51



PRIMERA CALIDAD

Información y venta: Plaza San Pablo, N.º 10-2.º D. Teléfono 218804. Burgos.

VIVIENDAS MUNICIPALES, S.A. (VIMUNSA)

Venta de locales y garajes de protección oficial en C/. Vitoria, 246 al 256. Polígono G-9, Gamonal.

FACILIDADES DE PAGO HASTA 5 AÑOS

Informes:

Avda. General Yagüe, 28.

☎ 23 32 11

Horario de 8 a 3.

INVERSION Y TRABAJO

Granja porcino y aves, instalaciones completísimas, alta rentabilidad demostrable, 3.000 m.² terreno, de futuro urbanizable, 3 kilómetros ciudad. Vendo, facilidades pago.

Informa:

Agencia Inmobiliaria SANTOS

C/. Julio Sáez Hoya, 8-6.º.

VENDO PISO AVENIDA DEL CID

Seis, salón, dos baños. Todo exterior.

14.800.000 Ptas.

Teléfono 26 95 17

COMPRO

Una o dos viviendas en una primera planta con superficie total aproximada de 140 m.², en Gamonal. Pago contado.

Teléfono 21 65 72.

COMPRO CASAS Y EDIFICIOS DE RENTA ANTIGUA CON O SIN INQUILINOS

J.L. GARCIA CALVO

PZA. CALVO SOTELO, 9
TLF. 20 73 40 - 20 73 41 - BURGOS

VENDO PISO

C/. Vitoria, junto cines.

Cinco habitaciones, cocina, baño, aseo, soleado, buena altura, 4.300.000 pesetas. Inmobiliaria Gamonal.

21 G86 59.

VENDO PISO

C/. San Nicolás. Cuatro habitaciones, cocina amplia, baño, calefacción individual, terraza.

3.200.000 Ptas.

Inmobiliaria Gamonal. 21 86 59.

NECESITO NAVE GANADERA

Pueblo próximo a Burgos.

Teléfono 20 85 30

Horas de oficina.

Laboral

Los anuncios de esta Sección, demandas y ofertas concretas de trabajo tendrán una bonificación del 20% en su facturación total.

EMPRESA

Necesita persona ambos sexos, con conocimientos comerciales. Se requiere, buena presencia y experiencia en ventas. Condiciones económicas a convenir. Interesados llamar de 5 a 7,

teléfono 26 93 92.

SE NECESITA

FAMILIA (matrimonio)

Para residir en Sierra de Burgos. Con experiencia en manejo de ganado vacuno de pasto. Preferible con hijo mayor para atender agricultura. Se le proporcionará casa. Salario a convenir.

Interesados dirigirse por escrito, con historial, referencia y teléfono a Publicidad Alas, Avda. Cid, 14. 09005 Burgos.

DEPENDIENTA CON EXPERIENCIA

PARA TIENDA DE CONFECCION

SE PRECISA

Interesadas presentarse de 11 a 12 horas en PUBLICIDAD MENTOR. Calle Madrid, 13-2.º-B.

SE BUSCA CHICA

Con experiencia para orquesta.

Llamar teléfono 236809

1.ª Marca Nacional de Leche, Nata, Batidos, Mantequilla, etc.

Necesita

2 AUTOVENTAS

Se requiere:

- ★ Vehículo propio, preferible isotermo, pero no imprescindible. Dedicación plena.

Se ofrece:

- ★ Trabajo seguro. Importantes ingresos, mínimo asegurado 125.000. Apoyo directo en ventas.

Interesados llamar al teléfono 230140. Señor Ortiz. Horas oficina. Abstenerse curiosos.

Firma introducida en el mercado de metal duro

BUSCA DISTRIBUIDOR

Para la zona. Personas interesadas contactar con: señor Calvo o señorita Juani, 9-2 y 3-6. Telfs. (91) 2345056, 2345311.

Motor

OCASION UNICA

TALBOT TAGORA XS-26

- IMPECABLE
- TODOS LOS EXTRAS

AUTOMOBILA

Motor

Desguace TODAUTO

Para profesionales precios de profesional, en Carretera Poza, 4 Kms. Gamonal, tienda y oficinas.
Vitoria, 169, traseras, entrada a Lavaderos. ☎ 237950.

Varios

SOCIO

Corredor de Seguros con cartera busca socio para poner agencia en general. Llamar teléfono 264256, sábado de 15 a 18,30 horas, domingo de 10 a 12,30, semana de 14,30 a 16,30.

INSTALE SU CALEFACCION POR 7.800 PTS./MES

Gas natural, gas oil, carbón
Exposición, venta e instalaciones propias en
CLIMASOL
C/. Santa Clara, 13. ☎ 26 14 61. Burgos

MORENO CASTILLO

Vitoria, 200. 229930

Venta y reparacion

- ★ TELEVISION
- ★ HIFI
- ★ VIDEO
- ★ AUTO-RADIO
- ★ ELECTRODOMESTICOS
- ★ LAS MEJORES MARCAS
- ★ FACILIDADES DE PAGO

RECAMBIOS - ACCESORIOS TORNILLERIA EN GENERAL

CONTINENTAL-AUTO, S.A.

CALLE MADRID, 2
☎ 20 18 14 — 20 18 08



Caracol

CALZADO INFANTIL Y JUVENIL

Te invita a ver sus nuevos modelos primavera-verano en zapatos-playeros y zapatillas.

C/. Carnicerías, 4

EL REMIENDO

Taller de arreglo. Reformamos y confeccionamos su ropa rápidamente. También trabajamos napa y ante. Visitenos, para su traje de castellana y disfraces.

Plaza Mayor, 9, entreplanta
☎ 26 94 23

ESTANTERIAS METALICAS

Precio de ocasión de esta estantería:
3.000 Ptas.+IVA

FONTECHA

Esteban Sáez Alvarado, N.º 2.
Teléfono 229154.

Angulo: 36x35= 140 Ptas.
Bandeja: 90x30= 416 Ptas.
Bandeja: 90x40= 528 Ptas.
Bandeja: 90x50= 650 Ptas.

«AGRILAN»

Accesorios agrícolas. Repuestos cosechadoras **CLAYSON**. Especialidad recambios **LAN ROVER**.

C/. Salas, n.º 16.
Teléfono 201360. Burgos.

VENDO O CAMBIO JUEGOS DE Q.L.

Llamar mañanas teléfono 217840.

ATENCION CAZADORES

Se venden perros de caza Pointer, buena raza.

Teléfono 26 12 09

Este espacio vale

1.792 Ptas.

(Incluido IVA)

sábados, domingos y lunes

Servicios

Gestoría Rodríguez García

C/. Vitoria, N.º 28-1.º C
BURGOS. ☎ 20 86 62

IVA

Declaraciones de renta
Consultas - Asesoramiento
Altas - Contabilidad

- Arrendamiento locales.
- Industriales - Profesionales.
- Comerciantes - Agricultores.

VENDEMOS

Prensa hidráulica 60 Tm. plato 3 m. Grúa pluma Giro 360 2.500 Kgmos. 2 cortadoras placas fibrocemento. 1 cortadora volante 500 mm. escote. 1 pulidora 2 brazos. 40 tramos caminos de rodillos 2.500 x 1.250. Interesados llamar al teléfono 222319 de 10 a 12 horas.



TEAN

CARPINTERIA DE ALUMINIO

- Cerramiento de terrazas.
- Contraventanas
- Mamparas de baño.

—Presupuestos sin compromiso—

CARRETERA LOGROÑO, 12
☎ 214355. - BURGOS

TODOMUNDO

Revista joven

- ★ Consultorios
- ★ Mundo joven. Discografías. Noticias. Grupos musicales. Concursos...
- ★ Motor
- ★ Fotografía
- ★ Moda
- ★ Comics
- ★ ...

en **DIARIO DE BURGOS**

Todos los viernes

EXPOSICION DE ARTE



EXPONE

FERNANDO SAENZ PEDROSA

Horas de visita:
Festivos: de 12 a 2
Laborables: de 12 a 2 y de 7 a 9

Del 4 al 16 de Abril de 1987

RECORDATORIOS PRIMERA COMUNION

PAPELERIA TAGRA

C/. Vitoria, 13



Dos ojos para toda la vida

Presteles atención y cada 2 años REVISION



Garantía de confort y seguridad en el trabajo

CAMPAÑA DE PROTECCION OCULAR
ASOCIACION DE UTILIDAD PUBLICA.

TALLER DE FORJA ENRIQUE

Vallas, puertas, rejas, balcones, barandillas, lámparas, apliques, percheros. Trabajos hechos a mano.
Taller en Villamiel de Muñó. Teléfonos 412059 - 269494. A 12 Km. de Burgos.

Escuela Informática de Burgos

SOFTWARE A MEDIDA
SISTEMA OPERATIVO OASIS, THEOS. Contabilidad. Almacén. Facturación, Etc.
Huerto del Rey, 16. ☎ 203504

Hoy, despedida de **LUY MIKAR and FAMILY**

Hospital Militar (Plaza de Vega) — Ilusionismo internacional.

Pases a las 9,30 y una de la madrugada.

Y también puedes participar a las 10 de la noche en nuestro concurso «Tute-Pleno» y podrás ganar un magnífico Peugeot 205.


El Servicio de los anuncios pequeños a vuestra disposición en

Diario de Burgos

C/. San Pedro de Cardeña, 34.
Tfno. 268375.

ANUNCIOS EN ESTA SECCION

Si quiere anunciarse en esta Sección, diríjase a nuestra Administración, Agencias de Publicidad o al correspondiente de DIARIO DE BURGOS en su localidad.

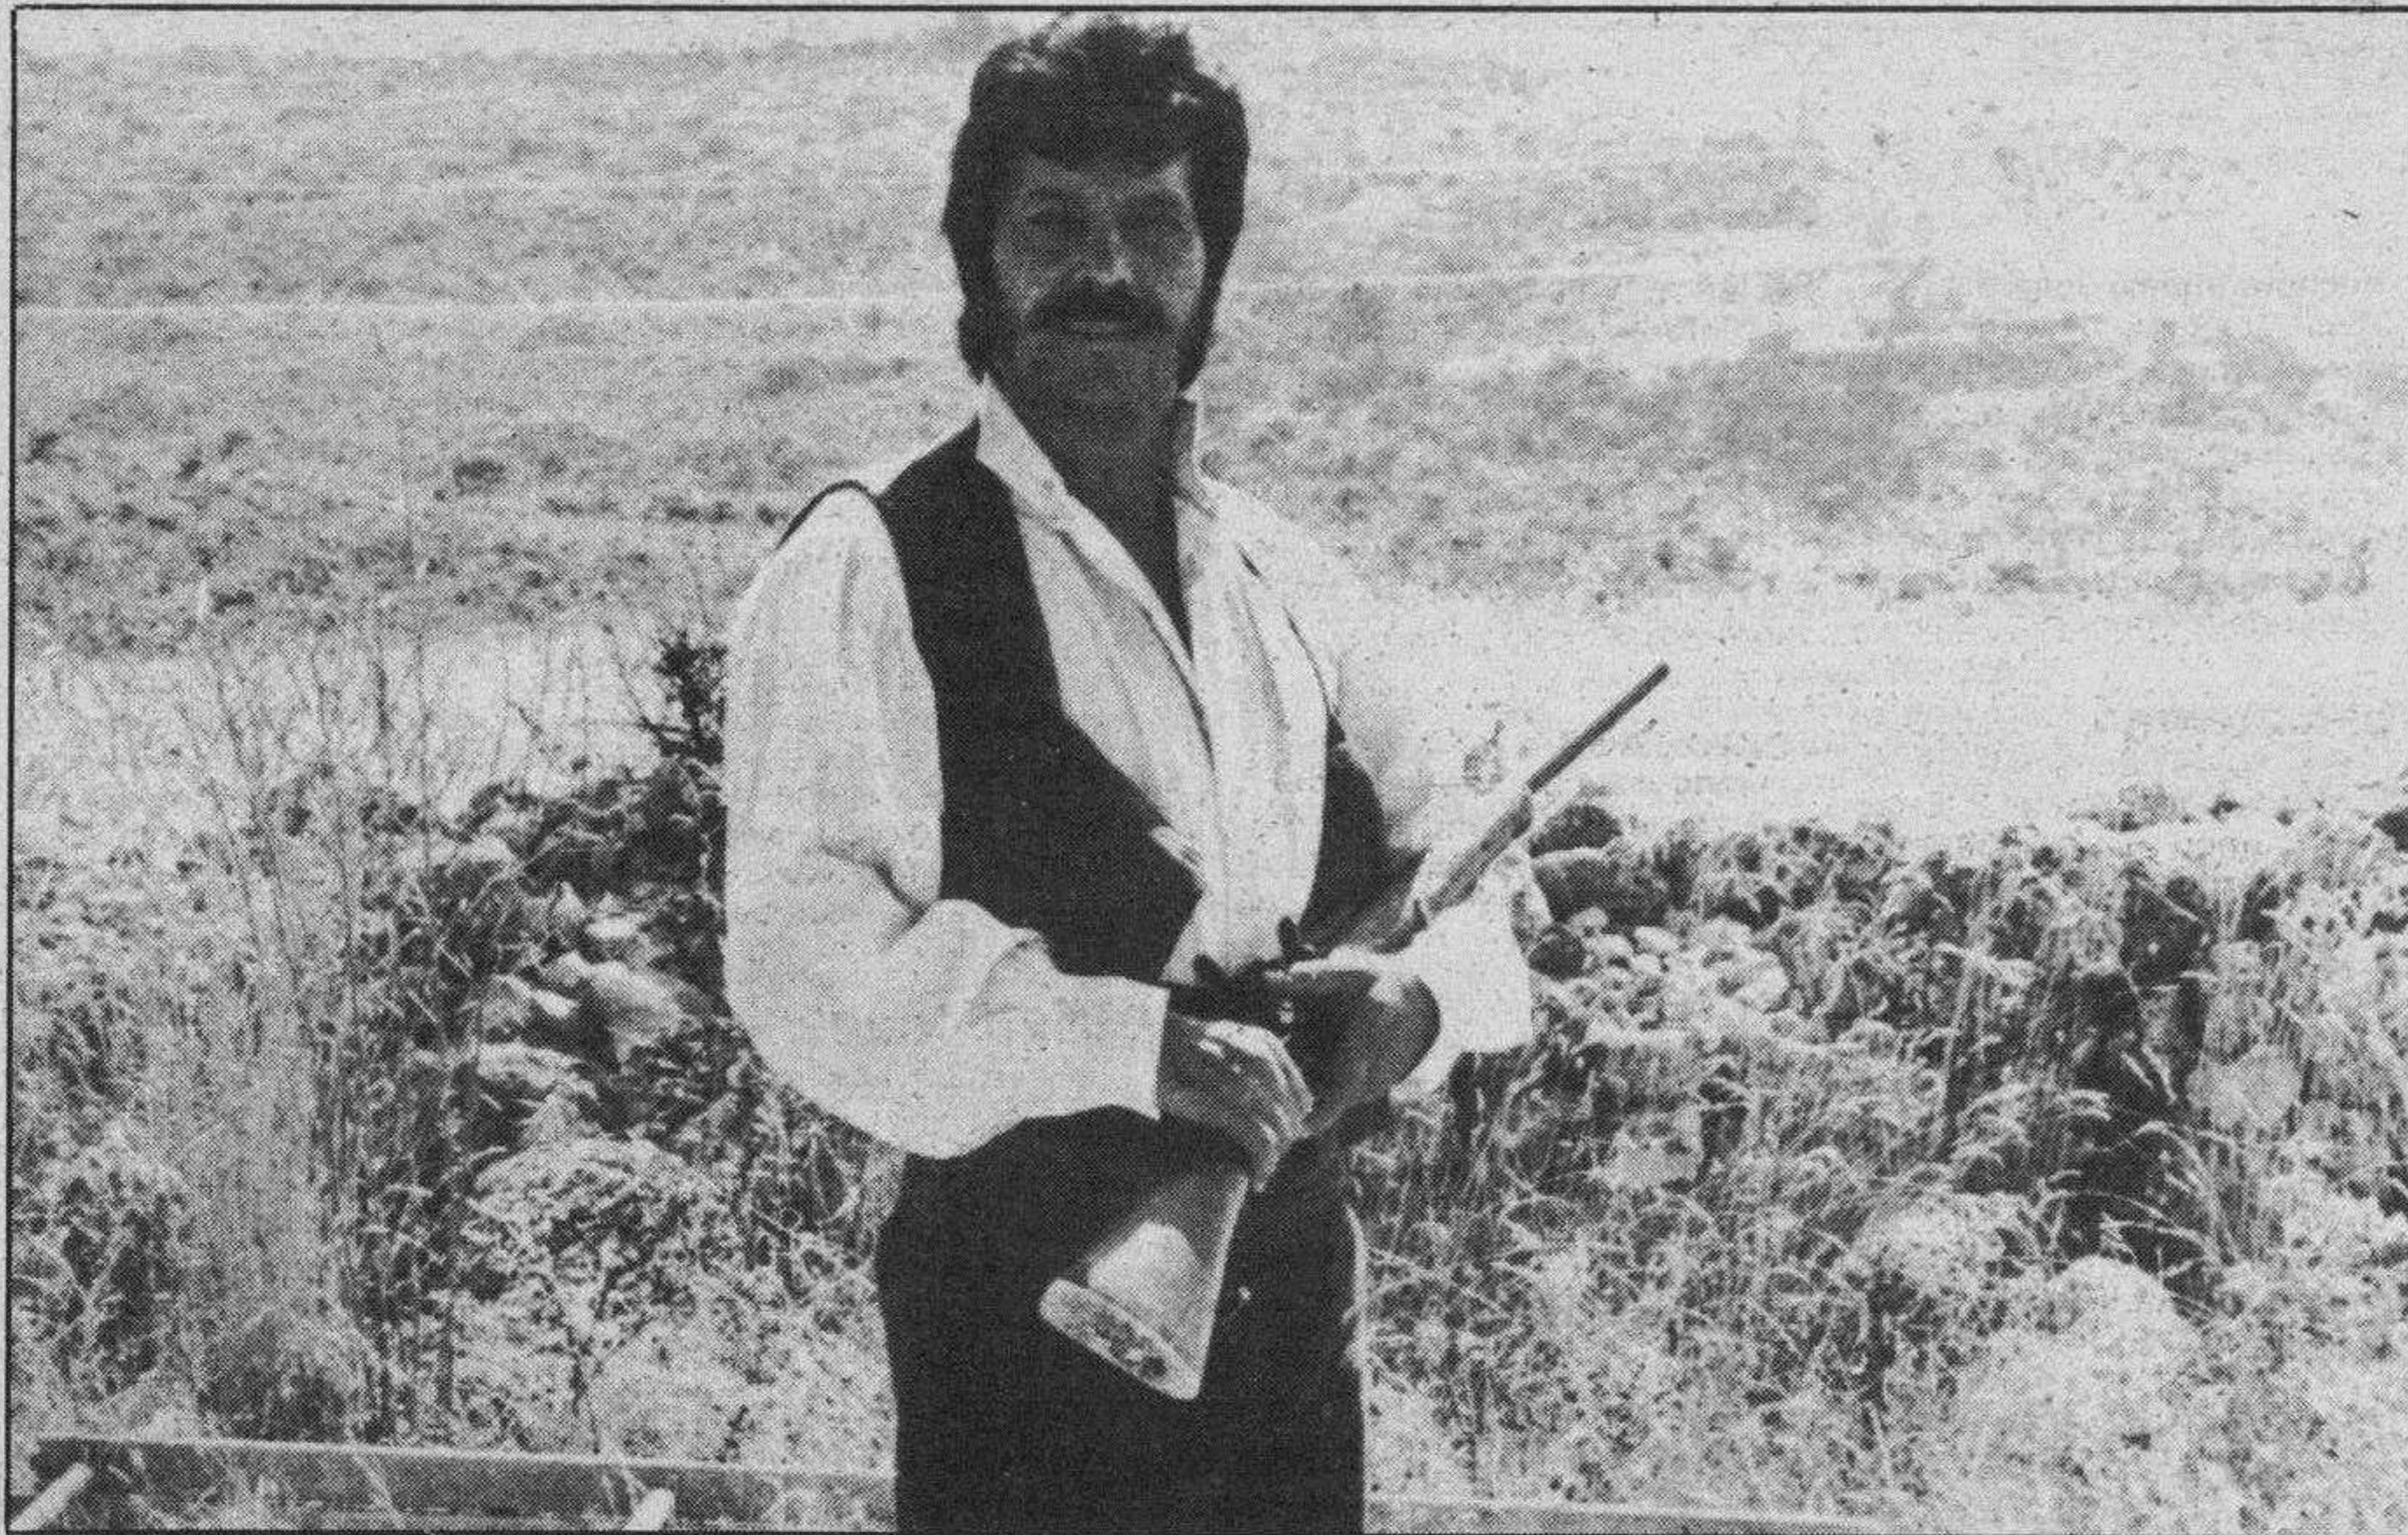

La serie «Curro Jiménez» continúa su andadura y Sancho Gracia, haciendo de las suyas. Sin embargo, la cosa no funciona como lo hiciera antaño. Sin duda, la culpa es del horario y del día de la semana en que se emite.

Crónica de Televisión

Belén Molina

«El gran atasco» (1978), película que se emite en el espacio «Domingo cine» es una divertida comedia del italiano Luigi Comencini, coproducida por Italia, España, Francia y Alemania, y que cuenta con un espectacular reparto a cargo de principales actores de estos cuatro países. Como su título da a entender, la acción se sitúa en medio de una gran carretera, la autopista Roma-Nápoles, colapsada por un montón de vehículos, víctimas del caos circulatorio. El embotellamiento es tal, que la situación llega a ser límite, y como son centenares las personas involucradas en el problema, son también centenares las reacciones de los personajes, unas divertidas, otras más dramáticas, una parodia, en resumen, de la actual sociedad, caótica y conflictiva.

Los protagonistas desfilan ante la cámara, desde distintos ángulos, mostrando con una buena dosis de ironía, sus conflictos, amores, fracasos, contradicciones e incomprendimientos. Todo un mosaico del verdadero «ataasco» personal al que nos conduce la vida a finales del siglo XX, según la filosofía de la película.

Sin duda el mayor aliciente es el extenso reparto del filme, en el que intervienen los españoles Angela Molina, Pepe Sacristán y Fernando Rey, al lado de monstruos de la pantalla como Marcello Mastroianni, Ugo Tognazzi, Stefania Sandrelli, Alberto Sordi, Gerard Depardieu y Annie Girardot.

Nueva serie

Es la última novedad de una semana que ha estado llena de cambios en la programación y la puesta en antena de nuevos espacios, unos más espectaculares y afortunados que otros. Nos referimos a la serie «Parada de postas», que sustituye en la sobremesa dominical a «Se ha escrito un crimen», por la primera cadena, a las cuatro de la tarde. «Parada de postas» está producida por Walt Disney y consta de treinta y nueve episodios de cincuenta minutos de duración cada uno. Está ambientada en la Australia de mediados del siglo XIX, cuando a la isla continente llegaron numerosos emigrantes de Estados Unidos e Inglaterra, tras la llamada del oro, que se había descubierto al Norte de Sidney.

El único medio de transporte eran las diligencias, a menudo asaltadas por grupos de bandidos apostados en las colinas. Pequeñas compañías de diligencias competían con la gran empresa Cobb and Co. Una australiana emprende-

dora y una norteamericana que llega a la isla para encontrar a su esposo desaparecido, se hacen cargo de una estación de diligencias junto con dos socios. La serie está basada en un best seller de Louis L'Amour, titulado «The cherokee trail», y ha sido rodada íntegramente en Australia. Está interpretada por Jay Kerr, Louise Caire Clark, Liz Burch y Rod Mullinar, en los principales papeles.

Deportes

El mayor atractivo de la programación deportiva es la retransmisión del master Augusta de golf, en «Estudio estadio», por la primera cadena, a partir de las diez y media de la noche. Esta transmisión durará hasta las dos y media de la madrugada y se efectuará en directo.

En la edición matinal de «Estudio estadio» (UHF, a las doce del mediodía) contaremos con el encuentro de balonmano entre el Atlético de Madrid y el Posgrum, correspondiente a la semifinal (partido de vuelta) de la Copa de Europa IHF. También se disputará un partido de play off de baloncesto, aunque se desconoce el nombre de los equipos, se conectará con el circuito del Jarama para ofrecernos el Campeonato de España de motociclismo, valedero para el Campeonato del Mundo, y la maratón II Copa del Mundo de atletismo, categoría masculina, que actualmente se celebra en Seúl.

«Esperando a papá»

«Sesión de tarde» vuelve por los derroteros habituales, es decir, que de nuevo se programa una película española de pretendido matiz cómico y muy relativa calidad. Esto es «Esperando a Papá» (1980), un filme de Vicente Escrivá nacido al amparo del éxito de «Campeón» o «Kramer contra Kramer», y que narra las vicisitudes de una desconsolada madre y sus dos hijitos, lacrimógeno trío que sufre el abandono del cabeza de familia. Poco más se puede decir, salvo que la dirección corrió a cargo de Vicente Escrivá, tan aficionado él a dar lecciones morales, y los intérpretes son teresa Rabal, Arturo Fernández, María Silva, Angel Picazo, Josele Román y Mari Carmen Prendes.

«Estrenos TV»

Carol Burnett es una actriz cómica de sobra conocida por los telespectadores españoles, puesto que hace unos años teníamos ocasión de contemplar el «show» televisivo, de gran éxito en Estados Unidos. En «Por fuego propio» (1979), el telefilme que se emite en «Estrenos TV» (primera cadena, a las seis de la tarde), tendremos ocasión de verla actuar como actriz seria y dramática, dando vida a una madre desesperada cuyo hijo ha muerto en Vietnam, en extrañas circunstancias que la protagonista trata a toda costa de aclarar. A su lado en el reparto figuran el afamado Timothy Hutton, Ned Beatty y Sam Waterston.

RESTAURANTES

AREA CASTIL. Km. 233. — Cafetería, Restaurante. Bodas. Banquetes. Reuniones. Selecta cocina. Ctra. Madrid-Irún, Km. 233. ☎ 20 68 60

BAR ORTEGA. — Casa comidas, almuerzos y meriendas, asados a la brasa, a la vista del público. Plazas limitadas. Reserve su mesa. ☎ 22 08 36. Barrio San Cristóbal.

FON LAI. — Auténtica y selecta comida china. Precio económico. Hay comida para llevar. Avda. del Vena s/n. ☎ 23 00 06.

LA VARGA. — Especialidad: entremeses y pescados. Carretera Madrid-Irún kilómetro 232. A 5 kilómetros de Burgos. ☎ 201640.

MESON DEL CID. — Restaurante Hotel, Frente fachada principal

Catedral. ☎ 20 87 15 y 20 59 71. Cerrado restaurante dominicos noche.

MESON DE LOS INFANTES. — Especialidades olla podrida, lentejas medievales. Corral de los Infantes. ☎ 20 59 82.

MESON DEL VENA. — Dos menús diarios diferentes a 600 pesetas. Menú típico castellano. Sopa castellana, cordero asado con ensalada, postre del abuelo, vino de ribera. C/ Alférez Provisional (frente Iberduero). ☎ 221551.

LA CUEVA. — Especialidades sopa serrana, merluza donostiarra. Plaza Santa María, 7. ☎ 20 86 71. Cerrado domingos noche.

LAS BRASAS. — Asador. Cocina vasca. Especialidad en chuletón de buey y pescados a la brasa. Cocochas, lomos de merluza con

cocochas. Selecto surtido de tapas en la barra. Calle Calzadas, 10. ☎ 225588.

PAPAMOSCAS. — Llana de Afuera s/n. ☎ 20 45 65.

CHINA. — Excelente comida china, precio asequible, también puede llevarse a casa. C/ Corral de los Infantes, Arco Santa María. ☎ 20 59 97.

RESTAURANTE EL PEREGRINO. — Especialidades: pimientos y pudines, chuletón a la brasa. C/ Hospital Militar, 12. ☎ 206112.

RESTAURANTE MANNI'S. — C/ San Cosme, N.º 22. ☎ 201550. Especialidad en carnes rojas y pescados frescos.

SAN AMARO. — Especialidad en carnes a la brasa, parrillada de pescado. Postres caseros. Carre-

tera Valladolid, s/n. ☎ 201707.

SANTANDER. — Menús diarios 650 pesetas. Platos combinados. Especialidades: merluza rellena de salmón, escalopines marsala. Santander número 6 ☎ 230899.

TORRES. — Especialidad: cordero asado al horno de leña. Bodas, comuniones y banquetes. Esquina calle Vitoria número 228 (Gamonal). ☎ 22 01 32.

BRIVIESCA

RESTAURANTE FORTU. — Cambio dirección, menú diario 600 pesetas, especialidad en lomos de merluza rellenos, chuletillas de cordero, solomillo al mesón. Parrillada de marisco.


PALACIOS DE LA SIERRA
MESON LA SIERRA. — Excelente cocina casera. Precios económicos. ☎ 39 31 39.

Crónica del tiempo

F. Medina

Situación atmosférica actual y evolución probable

De ayer a hoy, el anticiclón, como ven en el mapa del grabado adjunto, se ha aproximado más al Este y afecta prácticamente a todas nuestras regiones dentro de su radio de acción. Siguen, no obstante, de modo bastante persistente, rozando por el Norte los frentes de precipitaciones, si bien —al que nos ocupa— parece mucho más débil y además, de momento, es el último de la serie. Salvo, pues, en el Cantábrico, donde aún surgirán algunas precipitaciones débiles y dispersas, la mejoría se hará claramente ostensible y general en España.

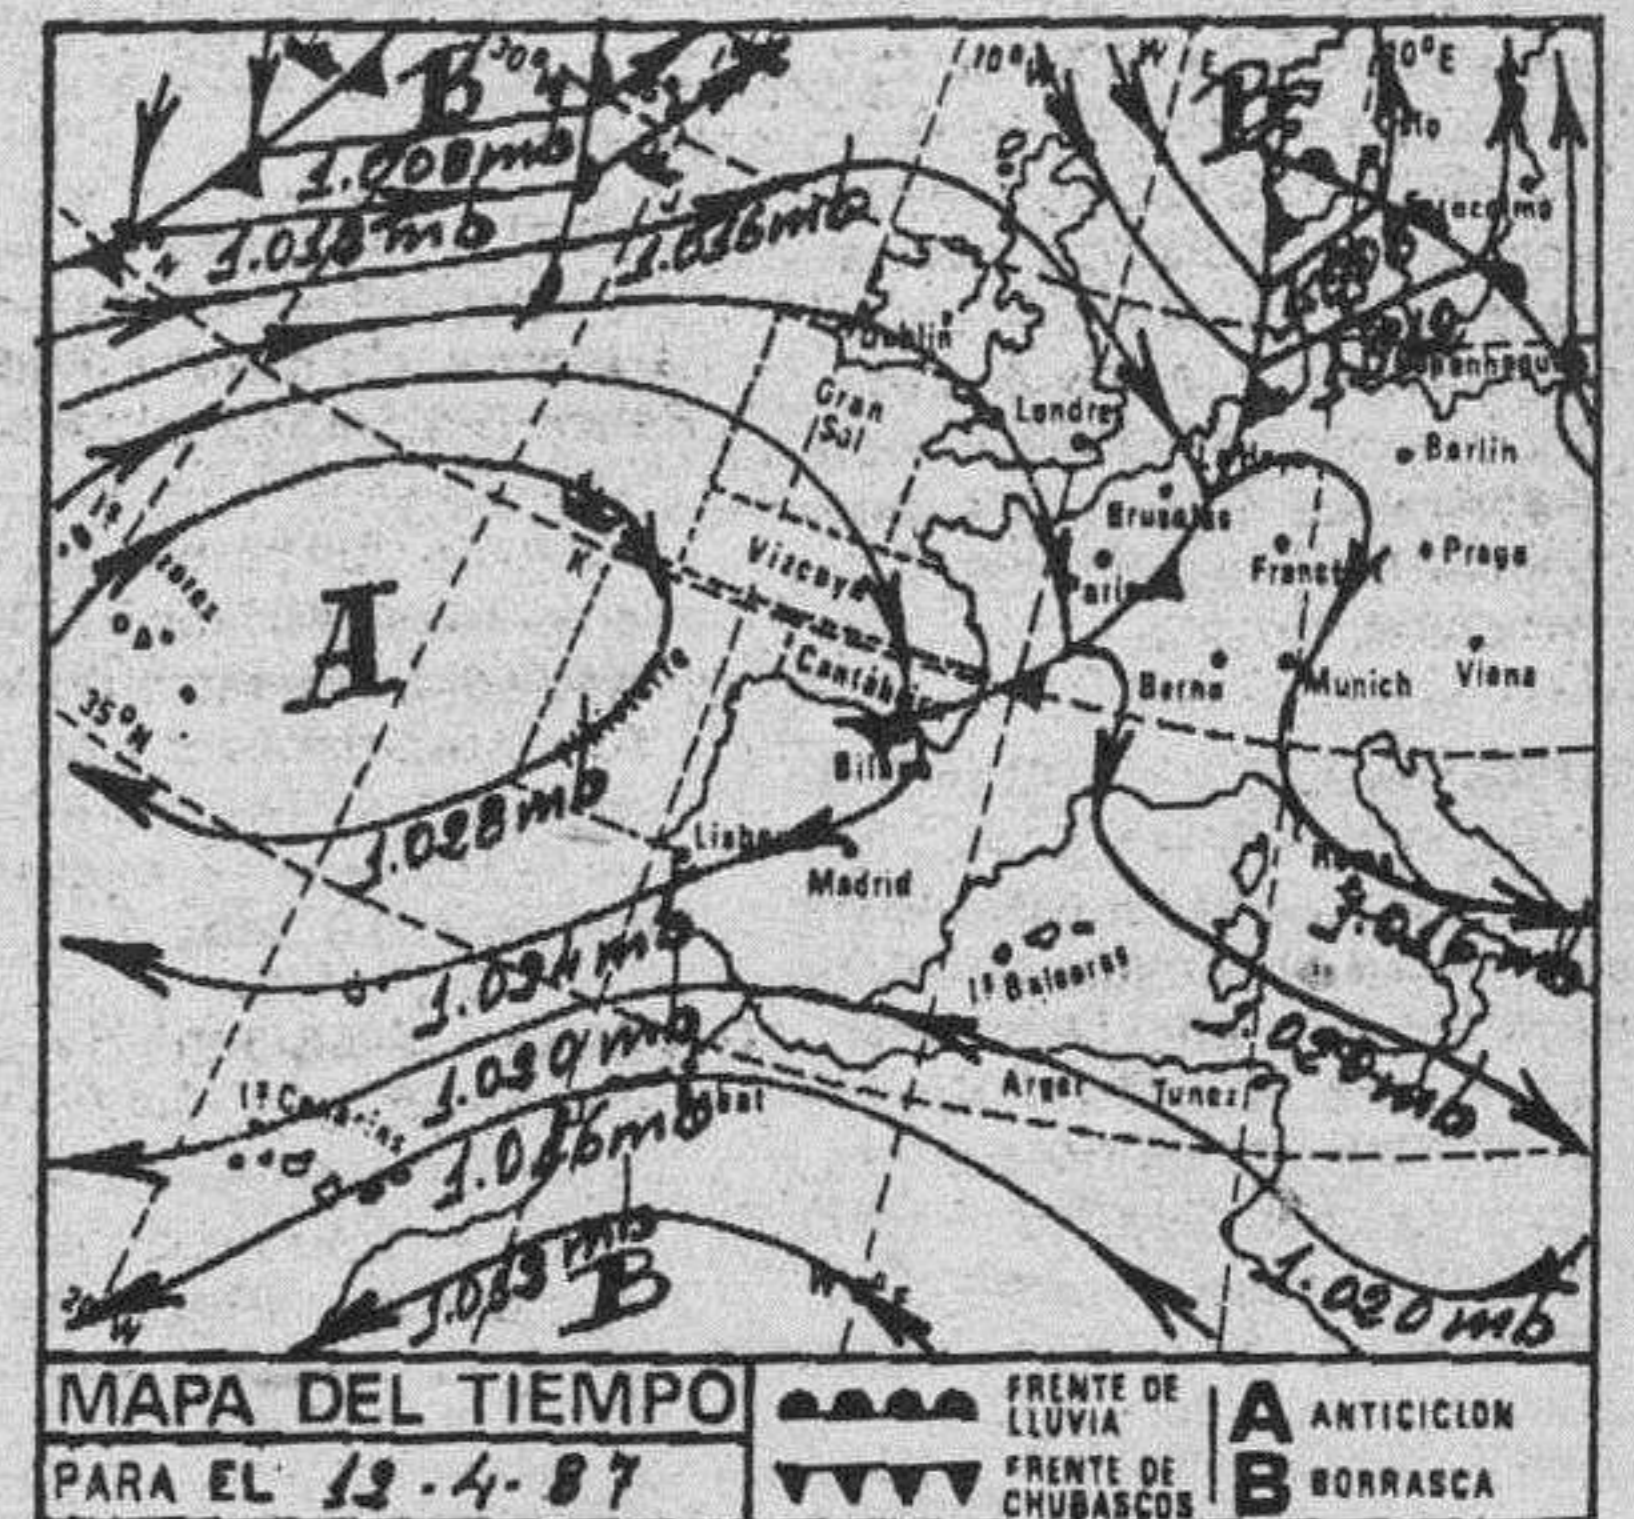

El tiempo para hoy

Cielo nublado con precipitaciones, generalmente débiles y dispersas, en el Cantábrico, extremo septentrional de Galicia, alto Ebro y Pirineos. Nubes y claros en la cabecera del Duero, extremo oriental de Castilla-La Mancha, Aragón y Cataluña. Poco nublado o despejado en el resto de España, aunque con algunas brumas o nieblas matinales en las regiones del interior, especialmente en los valles de los ríos. Los vientos serán fuertes de Levante en el Estrecho, moderados del Noroeste en Aragón y Cataluña y flojos del Norte en las demás regiones. Las temperaturas en conjunto, ligeramente más altas.

Temperaturas a las 14 horas de ayer

Bilbao, 16; Santander, 15; Oviedo, 14; San Sebastián, 11; Vitoria, 10; Pamplona, 11; Logroño, 12; León, 11; La Coruña, 14; Valladolid, 12; Avila, 10; Burgos, 12; Soria, 10; Zaragoza, 14; Barcelona, 20; Valencia, 22; Madrid, 15; Sevilla, 19; Málaga, 21; Cádiz, 17; Palma de Mallorca, 22; Las Palmas de Gran Canaria, 22.

Burgos de ayer

Hace 30 años

- Del DIARIO DE BURGOS de 12 de Abril de 1957
 - Se celebraron solemnes funerales en la Catedral por el alma del Cardenal Segura.
 - Las primeras autoridades asisten estos días a ejercicios espirituales en la Cartuja.
 - Una banda juvenil de música intervendrá en la procesión de las palmas.
 - Los burgaleses disputarán en Madrid las finales del campeonato de pelota.
 - La temperatura máxima de ayer fue de 7,0 grados y la mínima de 1,6.

Hace 60 años

- Del DIARIO DE BURGOS de 12 de Abril de 1927
 - Los músicos militares han recogido con entusiasmo la idea de la celebración en Burgos del centenario de Beethoven.
 - Ha llegado la Compañía de Luisita Rodrigo que debutará en el Teatro Principal el Sábado de Gloria.
 - La temperatura máxima de ayer fue de 6,6 grados y la mínima de 1,6.

Hace 90 años

- Del DIARIO DE BURGOS de 12 de Abril de 1897
 - Se encuentra en Burgos el arquitecto de la Catedral don Vicente Lampérez.
 - Han pasado la noche en el cuarto de corrección dos individuos que se encontraban en lamentable estado de embriaguez y promovieron una reyerta.
 - En el barrio de San Pedro de la Fuente se originó una pelea entre varios jóvenes, resultando tres heridos.
 - Desde que comenzó la campaña de Cuba, 16.683 personas han fallecido en los hospitales.
 - La temperatura máxima de ayer fue de 18,0 grados y la mínima de 1,6.

El hormiguero

Alarico

● Doblemente afortunado

A José Henríquez Ferreira se le conoce como «el nuevo millonario brasileño», desde que la pasada semana ganó cerca de 104 millones de pesetas con la Loto de su país. Como es de suponer, el premio ha cambiado la vida de José Henríquez, que no daba crédito a sus ojos ni a sus oídos cuando le dijeron la combinación ganadora, la misma que él llevaba en uno de los setecientos boletos que apostaba cada semana. Ni corto ni perezoso, el nuevo millonario festejó su fortuna organizando una parrillada en plena calle de su ciudad natal, Dionisio, a la que estuvieron invitados cuantos transeúntes pasaban por allí, lo que hizo necesaria la intervención de la Policía, pues la zona quedó colapsada. Otro capricho de José Henríquez fue adquirir nueve coches deportivos iguales, incluso de color, para regalárselos a sus nueve hermanos. El millonario, de veintiocho años, es la envidia de muchos de sus compatriotas ya que se le puede considerar doblemente afortunado: se ha convertido en el soltero más codiciado de Brasil, y recibe a diario cientos de cartas de mujeres, que le proponen matrimonio, aunque él, por el momento, no tiene intención de pasar por la vicaría, sino de hacer un viaje de placer por Europa.

● Por favor, señor juez, no me deje en libertad

Eso fue exactamente lo que le dijo Irena Dennis al juez del distrito del condado de Hamilton, en Kansas, quien había decidido conceder a la joven la libertad condicional, dado su buen comportamiento. Irena, que fue condenada en 1986 a diez años de cárcel por vender cocaína, fue trasladada de la prisión al centro correccional de Capacitación, donde el pasado mes de Febrero había iniciado un curso de dactilografía y teneduría de libros contables. Cuando le comunicaron que podría abandonar el centro, la joven suplicó al juez que no le concediera la libertad condicional, puesto que quería proseguir sus estudios. Ante tal vocación, el magistrado ha prometido a Irena que tendrá un puesto de trabajo, cuando de una vez por todas quiera marcharse del correccional.

Lo que se filtra

«Ya»: Miedo al muerto

Lo más preocupante en estos momentos no es la ola de protesta social, ni la paralización de la vida laboral, ni el gesto de resignada perplejidad del ciudadano, ni el encogimiento de hombros de los políticos de la oposición, que ni siquiera se deciden, tal vez porque no sepan cómo hacerlo, a pedir explicaciones al Gobierno, una vez que no supieron cómo deshacer la madeja de su propia función durante la reciente moción de censura, ni la incertidumbre del Gobierno, que se ve atado de manos ante un acoso cuya legalidad no puede poner en duda, pero cuya agresividad tampoco puede ignorar. Lo peor en estos momentos es que ha quedado patente que esa incertidumbre tiene una causa que ya nadie ignora: el Gobierno tiene miedo porque carece de un criterio definido para responder al desafío de la calle. Dijo recientemente Felipe González que algunos buscan un «muerto», y es evidente que el Gobierno actúa como si el fantasma del muerto se apareciera para atormentar sus vigilias al preocupado presidente. Tanto miedo al «muerto» convierte al Gobierno en víctima del chantaje de quienes manejan su fantasma. Si tuviera seguridad en sí mismo, confianza en el uso de las medidas que puede adoptar, capacidad para distinguir entre el respeto a los derechos ciudadanos y la ineptitud para usar democrática y eficazmente los instrumentos adecuados para el mantenimiento del orden, el Gobierno no habría cedido a las adolescentes presiones de los estudiantes hace algunos meses ni cedería ahora al chantaje de los sindicatos, declarando reinos como zona de especial interés y de promoción.

«El País»: La ofensiva de las mil huelgas

La marea de conflictos laborales y sociales que sacude en estas fechas a España culminó con la paralización de los transportes públicos y una serie de manifestaciones en el centro de la capital del Estado. Toda esta agitación social —que previsiblemente volverá a reproducirse en plena Semana Santa—, muestra su exuberancia en unos días en que decenas de miles de españoles se aprestan a descansar o acuden a visitar a sus familiares en sus lugares de origen, también es cuando el turismo extranjero aumenta su flujo hacia la Península. Por eso, si el perjuicio que esta situación produce a los usuarios —en absoluto responsables de la gestión de las empresas en huelga ni de la política por la que se protesta— es muy grave, no son desdeñables tampoco las pérdidas económicas que genera y que se vuelven nuevamente contra el ciudadano cuando paga sus impuestos a Hacienda y contribuye a cubrir los generosos déficits de las empresas públicas.

★ Lunes

Lola Flores dice a quien le quiera escuchar que va a demandar a la revista «Interviú» por haberla sacado otra vez con las domingas bronceadas al aire en un trance tan doloroso para ella. Como el que vive ahora.

Son las suyas «domingas gran reserva», como dicen los expertos, porque se quedan en las bodegas del archivo para siempre. El caso es que Basilio Rogado, director del semanario, no quería recurrir a las fotos de archivo para poder titular en primera «Hacienda desnuda a Lola Flores»; no, más bien pretendía que Lola y su marido acertaran posar, a cambio de una generosa cantidad, desnuditos pero dentro de un barril, como contaban los chistes más viejos que los jugadores sin fortuna salían del casino. Lola dijo que se lo quería pensar, pero al no llegar a decidirse y echándose encima la hora del cierre, Rogado tuvo que recurrir a las famosas domingas del 83, etiqueta morena.

—¿Y cree usted que va a demandar a la revista de verdad?

—No lo creo.

Porque cuentan las lenguas de triple filo y de la madrugada que el semanario tiene en sus manos un contrato del 83 por el que se demuestra que Lola cobró una importante cantidad por «dejarse sorprender» por los teleobjetivos mientras tomaba el sol marbellí y aplicaba Nivea en su pecho desnudo, un contrato con una cláusula especial por la que se permite a Lola decir que el reportaje se hizo contra su voluntad, sin que ella se diera cuenta, comprometiéndose la revista a no desmentirla. Sabia forma de salvar la honra y llevarse la pasta gansa.

★ Martes

Desde que el fiscal que instruye la querrela contra Lola Flores ha demostrado que tiene acceso a las facturas de las cantidades que los famosos han cobrado por las exclusivas vendidas a las revistas del hígado, tenemos a media jet-set sin dormir, porque ¿quién ha declarado esos millones, considerados como dinero negro? Casi nadie.

—A alguien le tocará la china...

—Incluso puede que le toque a la misma china.

Tiene gracia la cosa. Ana Obregón ha hecho un anuncio de azulejos, tal que Isabel Preysler y una de las frases publicitarias del reclamo televisivo es: «Ana Obregón hace la guerra a la porcelana de la China». Así se las ponían al rey aquél, porque cuando a una la llaman la china... ya solamente falta que salte a la arena de la cerámica ornamental, del azulejo fino para alicatar hasta el techo, la llamada Isabel Pantoja, que puede aparecer fregando el suelo y diciendo: «Ni cuantos de Antoñita la fantástica ni naranjas de la china, aquí lo que hacen falta son suelos que aguanten el pis de campeón de mi Paquirrín...».



Rafaela Aparicio, 81 años de la escena española, recibiendo de manos del Rey la Medalla de Oro al Mérito en el Trabajo

—No se meta con la pobre Pantoja, que además es viuda —me dice mi portera, que me sigue mucho—. Y ahora está triunfando muchísimo en América. Por cierto, ¿sabe usted por qué no se ha llevado a Paquirrín?

—Porque el niño tiene varicela.

—Pobre mujer, qué cruz lleva a cuestras, cómo sufre en silencio...

Pues si es verdad lo que dicen ahí que este año podría verse obligada a pasar a Hacienda algo así como sesenta millones de pesetas (muchas galas y herencia), el grito que va a pegar desde Sevilla se va a oír en Barcelona. Pero la frase de la semana es, sin duda alguna, de Massiel:

—A Pablo le llamo el «berbiquí» porque me taldra poco a poco.

Lo ha dicho y se ha quedado tan fresca.

★ Miércoles

Bertín Osborne ya no es el que era: lleva tres meses y medio sin comerse una rosca.

—A lo mejor lo ha hecho para no contagiar a nadie su hepatitis.

—A lo mejor.

A Lola Sevilla le han nombrado hija adoptiva de Torre Vieja. Quién le iba a decir a ella que la iban a adoptar, a sus años. Mari Carmen y sus muñecos se han ido a vivir a Tenerife, al Puerto de la Luz. Ha cerrado su casa de Madrid y se ha ido junto al mar, al sol. Quiere vivir. Viaja una vez a la semana a Madrid, para hacer el programa de Luis del Olmo, y se vuelve a su chalet marino, a su playa.

—¿Y cómo va a hacer las galas?

—Pues volando desde Tenerife. Como ya se ha hecho residente canaria, tiene descuento en los billetes...

Laura del Sol quiere irse a vivir a París después de su ruptura con Pepe Sacristán, que sigue viviendo una especie de frenesí artístico y sexual allá en Buenos Aires, donde tanto le quieren y le miman, día a día, noche a noche. De momento, Laura va a interpretar una película dirigida por el valenciano Carles Mira y ambientada en el siglo XVI. Laura hará de una esclava árabe, culta, fina, sensible e inteligente. Y también va a hacer un anuncio para promocionar España en el extranjero, tal como antes lo hiciera Plácido Domingo y tal como lo va a hacer Julio Iglesias en Julio (sí Julio en Julio), dirigido por Román Polanski.

—¿Y cobrará algo por el anuncio?

—Nada. Hombre, el Instituto de Promoción del Turismo tiene un detalle con los personajes que hacen este trabajo, les regala una escultura, un cuadro... pero, de dinero, nada.

Ana Obregón ha cobrado cinco millones o así por el de los azulejos que antes comentaba. Pero, eso sí, ha dicho que la mitad va para instituciones benéficas... y es que Ana tiene un corazón que no le cabe ni en el pecho.

★ Jueves

Rocío Jurado se va a descansar quince días a su Chipiona, a vigilar las viñas. Luego se va a América y después le esperan las galas del verano. Ya tiene veinticinco firmadas a cuatro millones de pesetas

cada una. Y no quiere hacer muchas más. Con treinta o así dice que tiene bastante.

—Qué buen conformar tiene.

—Y usted que lo diga.

Amparo Rivelles ha estrenado con mucho éxito en Barcelona «Hay que deshacer la casa». Concha Velasco bate records de taquilla en Alicante con «Mamá quiero ser artista». Moncho Borrado llena todos los días el Emperador de Sevilla, cine al que tuvieron que acondicionar el escenario para que él pudiera actuar. Alfredo Landa rueda «El bosque animado», junto a Fernando Rey, Mariano Ozores dirige a su hermano Antonio y a Juanito Navarro en «Te alquilo a mi mujer». María Albaicín dice que está enamorada, pero no dice de quién, de lo que se deduce que tampoco va a casarse en los próximos diez años.

—¿Ni tan siquiera con Alfonso de Hohenlohe?

—Ni tan siquiera.

Miguel Gila debuta en Cleofás, procedente de Buenos Aires, como siempre. Vive con un pie aquí y otro allá. Le encanta Buenos Aires y le duele la amada España.

—Vaya trajín el tuyo.

—No hay remedio.

Entre estancia y estancia, tiene el premio de quince días en barco, porque Gila no toma casi nunca el avión.

—Es que los aviones tienen una cosa mala —dice—: fíjate si cuando termina la película sales a fumar un cigarrillo...

El humor de Gila, tan suyo, de siempre, tan de ahora, padre de tantos y tantos humores... me encanta volver a reírme con Miguel Gila.

★ Viernes

Rafaela Aparicio cumple los ochenta y uno y me dice, copa de champán en mano, que no piensa retirarse, que lo de ella es morir en el escenario, trabajando. Julio Iglesias vendrá a Madrid el próximo día 22 para presentar su nuevo elepé, compuesto por Manolo Alejandro y titulado «Un hombre solo».

—¿Sólo? Pero si cuando no está con La Flaca está con la Vaitiare...

—Eso se refiere a la carne pecadora, el Julio, se refiere al espíritu, al auténtico amor, a la soledad del corredor de fondo melódico, al miedo escénico en la melancolía, que diría Valdano, cuando las hojas muertas, tristes y secas, caen mansamente sobre el inmaculado césped verde de Indian Creek. ¿Me entienden?

—No, pero le ha quedado muy bonito.

Bueno, pues la presentación del disco tendrá lugar en el castillo de Manzanares, y luego habrá una fiesta privada en una finca jerezana por todo lo alto y lo bajo, porque a Manolo Alejandro le han dedicado una calle en Jerez. Mientras, Norma Duval ha renovado por tercer año su contrato con la casa Gal para seguir anunciando su gel de baño, ya saben, «por Norma». Limpia que es ella.