

Segundo Bru habló del Puerto de Sagunto

«NO SE PONGAN NERVIOSOS»



El puerto de Castellón no debe preocuparse por la desprivatización del de Sagunto

El conseller de Industria, Comercio y Turismo, aseguró ayer en Castellón que su puerto «no tiene por qué preocuparse por los rumores que circulan en relación a la posible desprivatización del puerto de Sagunto». Bru aseguró que «no hay nada previsto, y yo pido que nadie se ponga nervioso en relación a este tema».

Una notificación del MOPU al Ayuntamiento de Sagunto sobre la posible desprivatización del puerto actualmente de propiedad de AHM, ha provocado reacciones en sectores vinculados a los puertos de Castellón y Valencia. Segundo Bru, los calificó como «histeria colectiva, semejante a la que circuló entre algunos sectores de Castellón cuando se rumoreó que se iban a instalar página 5)

V Aniversario de la CEC



La Confederación de Empresarios Castellonenses celebrará mañana el quinto aniversario de su constitución. Se espera con expectativa el discurso que va a pronunciar su presidente, Francisco Arenós. En el transcurso de la cena conmemorativa se entregarán premios a las industrias más veteranas de Castellón (Página 5)

Desde la Generalitat

Espaldarazo al turismo en la provincia

La Generalitat Valenciana, dentro de sus objetivos en materia de turismo, contempla un fuerte impulso de la promoción turística de la Comunidad Valenciana. En el caso de Castellón hay que destacar la posible creación de un camping en Benasal así como la mejora de la vivienda rural en distintas localidades de las comarcas castellonenses del interior destinada a la captación de un mayor número de visitantes. Asimismo, se contempla la potenciación de los deportes náuticos y una serie de apoyos financieros a los empresarios para la creación de nuevos servicios o ampliación y mejora de los actuales.

Por otra parte, para este verano entrará en funcionamiento un teléfono de información turística para la Comunidad Valenciana y en septiembre está previsto la creación de un Instituto de Promoción del Turismo. (Página 3).

Y TAMBIEN...

Cultura

Demà per la nit s'inicien les II Jornades Culturals d'Estiu, organitzades per la Diputació de Castelló, amb la representació de l'obra «Te xina la fina petxina de Xina?», del músic vinarossenc Carles Santos, amb el qual es publica una extensa conversació. (Página 8)

Deportes

El Logroñés se ha mostrado vivamente interesado por el guardameta del Castellón Museros. Ayer se pusieron en contacto con el jugador albino para interesarse por cuál era su situación en el Castellón ya que esperan contar con él para la próxima temporada. (Página 17)

Internacional

Dos personas murieron y otras muchas sufrieron desmayos, por el calor reinante, en las honras fúnebres por el secretario del Partido Comunista italiano, Enrico Berlinguer. Un millón y medio de personas, las máximas autoridades del Estado italiano y delegaciones de cerca de 50 países, dieron su adiós al líder comunista. (Página 27)

(4-1) frente al Cartagena

EL CASTELLÓN EN SEMIFINALES DE LA COPA DE LA LIGA

El C.D. Castellón ha conseguido su pase a las semifinales de la Copa de la Liga, al derrotar anoche en el estadio Castalia por cuatro goles a uno. El equipo pimentonero se adelantó en el marcador pero el Castellón fue capaz de remontar ese gol en contra y dar la vuelta a la eliminatoria que se había puesto cuesta arriba, ya que el Cartagena venció en el encuentro de ida por un gol a cero. El encuentro fue entretenido, con un mejor juego en la segunda mitad.

Páginas 16-17




Frigoríficos No Frost (sin escarcha)

Kelvinator

No se tienen que descongelar nunca

3 AÑOS DE GARANTÍA - SERVICIO TÉCNICO PROPIO

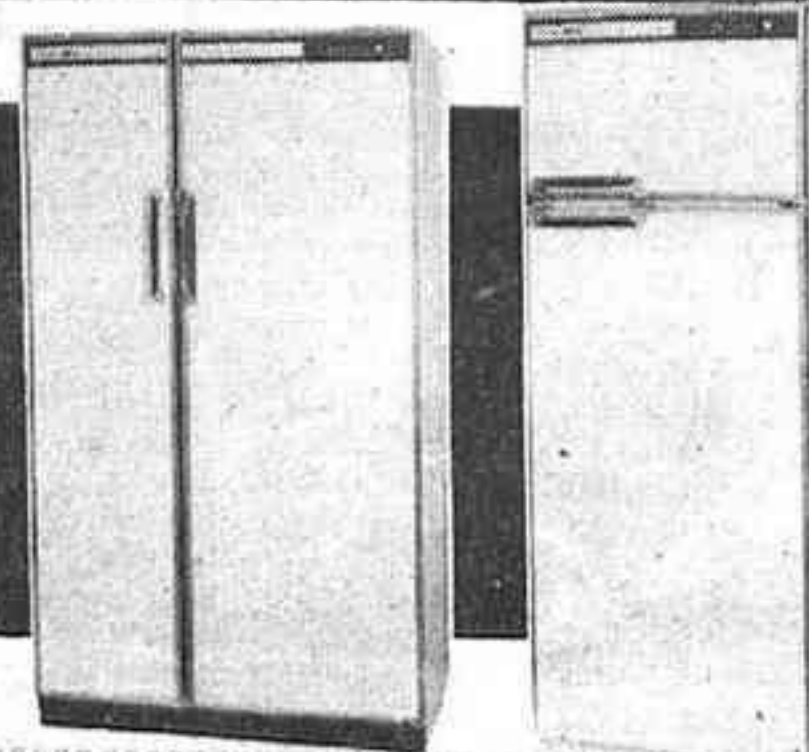

DISTRIBUIDORES:

VIDEOCOLOR

Falco-14 - Castellón

telecasa

En medio.90. CASTELLÓN.

Sin ánimo de polemizar, pero sí con el firme propósito de aclarar ante la opinión pública algunos de sus aspectos más controvertidos (debido sin duda a su desconocimiento), es por lo que creo necesario puntualizar y aclarar algunos aspectos que al haberse publicado de forma incompleta, están contribuyendo a la ceremonia de confusión que algunos intereses no muy claros, están orquestando.

Dos son los aspectos en los cuales se incide más, aspectos éstos que por ser de índole económica son más susceptibles de ser manipulados demagógicamente, y digo demagógicamente, porque sólo es posible decir lo que se está afirmando desde dos ópticas:

1.— Total y absoluto desconocimiento del texto del proyecto de Ley, y de la realidad sindical de los países de nuestro entorno.

2.— Desde una manifiesta mala fe con el propósito de desprestigiar al Partido Socialista y a las Centrales Sindicales, pero desde luego con un claro interés al igual que

cuando la LODE y ahora también con la Ley de la Función Pública de obstaculizar cualquier tipo de modernización del Estado.

Negándole a los sindicatos el papel que la Constitución les otorga.

De las dos no se cuál es más irresponsable, si criticar algo sin siquiera molestarse en leerlo, o por el contrario manipular a sabiendas que así se está haciendo a la opinión pública, yo estoy seguro que al final el pueblo español comprenderá dónde están los verdaderos intereses del mismo.

Pero vayamos por partes:

En los países del área europea, existen en las relaciones laborales,

diversas modalidades de financiar a los sindicatos aparte de la cuota. Y cual más lógica que aquellos que se están beneficiando de la actividad sindical, y de una forma especial aquellos que al no tener Convenio de Empresa, si no fuera por los Convenios Provinciales o Estatales se iban a quedar con su salario congelado y si no que se repasen los puntos iniciales de la patronal en las negociaciones colectivas. Pues bien para estos trabajadores, hay que decirles claramente y sin demagogias, que mantener una comisión negociadora o una comisión mixta, está sangrando de una forma grande a las Centrales Sindicales y creo lógico que aquellos que se benefi-

cian contribuyan a su financiación. Esto en cuanto a su filosofía, pero vayamos a la forma: este tema que se aborda como Canon de Negociación, sólo podrá ser descontado por el empresario, si el trabajador así lo indica expresamente (o sea, con carácter voluntario), a qué viene entonces hablar de «cuota sindical obligatoria», «Sindicalismo vertical», etc, etc, sólo desde una óptica de manifiesta mala fe, pues nada más lejos de la realidad.

En cuanto a la cuota sindical, lo único que dice el proyecto de Ley, es que en caso que el trabajador así lo exprese vendrá obligado el empresario, a retener la cuota sindical e ingresarla en la cuenta que

por el mismo trabajador le sea dicha. Pretenden acaso imponer actos en contra de la voluntad de los afectados, la respuesta es clara no les interesan centrales sindicales fuertes que puedan defender eficazmente los intereses de los trabajadores porque así la democracia se queda a la entrada de las fábricas como ocurre en estos momentos.

Por tanto yo no entiendo en honor a la verdad a que viene el rasgarse la vestidura y otros gestos tan falaces como desproporcionados, porque se potencien las Organizaciones Obreras salvo que por sus intereses pasen el poder sujetar y manipular a los trabajadores como única forma de aumentar sus ingresos, sin importarles el condenar a sus empleados al paro y a la inseguridad. También esto tiene un nombre y no es otro que el de mantener el poder absoluto del empresario y de la clase dominante, en lenguaje más llano Dictadura Industrial.

S. de Organización. UGT.

CARTAS AL DIRECTOR

A Falange Española de las J. O. N. S.

En el diario MEDITERRANEO de fecha 7-6-84 y en el apartado de Cartas al Director salió una carta réplica a una puesta por mí en el mismo periódico de fecha 3 del actual y aprovecho la ocasión que me brinda Falange Española de las J. O. N. S. en su réplica a mi anterior (que por cierto mantengo su texto íntegro) para hacer algunas aclaraciones.

La referencia que yo hacía sobre Falange en mi anterior carta y sobre otros partidos de derechas está basada en un conjunto de personas que son las que forman un partido y el partido que sea a lo largo de su historia se crea una imagen que puede ser positiva o negativa y no creo que Falange Española de las J. O. N. S. disfrute de una imagen positiva a pesar de la parte que me cuentan de su historia y que nadie pone en duda de que en Falange Española hay algunas personas de valía y con ideas sanas ¿no serían estos Falangistas los que Franco persiguió y apartó de su régimen dictatorial? ¿Cuántos eran? el 1,5 ó el 1,6 por ciento y de los que participaron en el régimen de la dictadura que fueron casi todos me cuentan algunas obras sociales de las que me hicieron como la Seguridad Social arruinada, el pleno empleo con dos millones de trabajadores españoles en el extranjero, el plan de desarrollo de don Laureano López Rodó y la cultura que yo no pude ni ir a la escuela.

También me dicen en su carta que Falange Española tiene ideas republicanas, supongo que serán las mismas del presidente Ronald Reagan. yo creo que la mayoría de la derecha haya renunciado a los valores nacionales porque los valores nacionales somos España y todos los españoles por lo cual yo llamo derecha civilizada a una derecha que ha participado en una transición en la elaboración de una Constitución integrándose en un sistema democrático, que algunos ocuparon altos cargos en el régimen anterior es cierto, a lo mejor, es porque no tenían otra alternativa.

En cuanto a la pregunta que me hace Falange Española de las J. O.

N. S. ¿qué entiendo yo por derecha civilizada?, exponiéndome el caso de Banca Catalana cuyos protagonistas son hombres de derechas como lo han sido en todos los casos, por ejemplo, Matesa, Redondela, Fidecaya, Uteco, Rumasa y muchos más entre los cuales se encuentran muchos que dicen ser patriotas. Para terminar tengo que decirle a Falange Española de las J. O. N. S. que ya les doy las respuestas que me pedían en su carta en el MEDITERRANEO de fecha arriba indicada y que ustedes son los menos indicados para dar suspensos y nombramientos.

José Alcaraz Urrea

Preguntas a la Diputación

Con fecha seis del corriente asistí a la asamblea de padres de alumnos del colegio Penyeta Roja. En la cual, debido a mi poca dialéctica, no pude expresarme con claridad; por eso les escribo para hacerles las preguntas siguientes con respecto al colegio.

Primero: ¿El colegio es público, privado o mixto?

Segunda: ¿Quieren que sea público o privado?

Tercera: ¿Si es público, corresponde la enseñanza gratuita así como el transporte?

Cuarta: ¿Si es privado, digan cómo funciona?

Quinta: ¿Si es mixto, que me digan hasta dónde llegan las competencias de los diferentes organismos que los integran?

Por favor, no me den la callada como respuesta que vivimos en un estado democrático y quien hace estas preguntas es un ciudadano contribuyente y, además, padre de alumnos de dicho colegio.

Emilio Llobat Gallego

Invitación pública a dos alcaldes

A través del diario que Ud. dirige, quiero aprovecharme e invitar públicamente a los alcaldes de Castellón y Benicasim a pasar sólo media hora en el bungalow que

poseo en la C/ Mijares n.º 12 de las Villas de Benicasim, a ver si son capaces de resistir el bombardeo de millones de mosquitos. La invitación es para los dos ya que el problema es el mismo en Castellón y Benicasim.

Sres. míos ¿quién sólo se fumiga cuando vienen los turistas? ¿tan poca cosa somos los de aquí, aunque seamos los que pagamos los impuestos de dicha fumigación?

Sentiría mucho que pudieran ofenderse por esta carta pero, si sirve para algo, muchas gracias.

Fdo.: Paco Valls

Más sobre el OPUS

¿Qué falta de objetividad! Sin duda no es fácil encontrar en un programa de los denominados de debate a personas tan claramente

decantadas en contra del tema del que se trata, como a algunas de las que el viernes participaron en el programa de «La Clave» sobre el Opus Dei. Pocas veces he presenciado un programa en el que parte de sus componentes estuvieran tan carentes de lógica, tan faltos de sólidas argumentaciones, tan necesitados de ponderación en sus juicios, como algunos de los que participaron en el referido programa de «La Clave».

¿Cómo es posible que todavía se permita desde un ente público, financiado con los recursos de todos los ciudadanos, informar con el carácter panfletario y con la falta de calidad intelectual con que se hizo el programa «La Clave» del viernes pasado!

Yo creo que hasta para atacar a la Iglesia Católica o a alguna de

sus instituciones se necesita una mayor altura.

¿No hubiera sido más fácil, si de informar sobre el Opus Dei se trataba, el haber recurrido a las gentes que lo conocen y lo viven?

¿Tan difícil es acercarse a esos clubs juveniles, a esas residencias de estudiantes, a esas iglesias públicas encomendadas al Opus Dei, a esos centros de enseñanza media a esas universidades, a esas labores sociales en los barrios periféricos de ciudades industrializadas y de países del tercer mundo, a esas escuelas agrarias, a esos centros deportivos y en fin a tanta y tanta gente repartida por esos 80 países que a lo ancho de todo el mundo reciben el impulso espiritual del Opus Dei? Tan difícil hubiera sido?

Justo Aznar



Dentro de los objetivos en materia de turismo de la Generalitat Valenciana, Castellón contará con una serie de inversiones como la posible instalación de un camping en Segorbe, la potenciación de los deportes náuticos, y la mejora de viviendas rurales en las comarcas

de interior, destinada a fines vacacionales. Asimismo, hay que destacar, según las previsiones para este año, que la ocupación hotelera puede alcanzar 1.250.000 pernoctaciones, 100.000 más que el pasado año. Otro dato caracterís-

tico es la mejora que ha presentado la situación sanitaria de nuestras playas así como la próxima creación, por parte de la Generalitat, del Instituto de Promoción Turística de la Comunidad Valenciana.

José M. Perea presentó ayer la campaña de la Generalitat

Fuerte impulso de la promoción turística en la Costa de Azahar

La visita ayer a Castellón de José María Perea, Director General de Turismo de la Generalitat valenciana ha significado un primer contacto con las personas y organismos encargados del desarrollo del sector turístico en nuestras comarcas y el presentar una serie de actividades y servicios organizados por el Gobierno autónomo para promocionar la Comunidad Valenciana. José María Perea presentó los objetivos en materia de Turismo de la Generalitat y participó, por otra parte, en una mesa redonda celebrada por la tarde en la Cámara de Comercio donde se analizó la actual situación del mercado turístico. Asimismo, el Director General de Turismo, visitó la Escuela de Hostelería del Grao donde el Consell va a desarrollar un programa de actuación para potenciar la formación hostelera. Y, por último, otro de los motivos de esta visita fue el conocer de cerca las medidas que hoy hará públicas el Gobierno Civil, tras una reunión de la Junta de Seguridad, sobre el Plan de Seguridad para las zonas turísticas de la Costa de Azahar, en la temporada alta.

Respecto a los objetivos de política turística, José Perea señaló el «conseguir una adecuada ordenación de la oferta turística valenciana, mejorando la calidad de los servicios ofrecidos; ayudando a las empresas turísticas; ordenación legislativa en materia de hoteles, campings, aparcamientos turísticos y viviendas vacacionales».

Como segundo objetivo está el canalizar los esfuerzos pertinentes para una correcta promoción turística global y diferenciada de la Comunidad, que dé lugar a un incremento de la demanda tanto de origen interior como internacional. En este sentido hay que destacar que se prestará en Las Cortes Valencianas para el mes de septiembre la creación de un Instituto de Promoción Turística de la Comunidad Valenciana.

Otros de los objetivos es la mejora urgente de la infraestructura que afecta a la actividad turística; integración en el fenómeno turístico de aquellas áreas de la región que, teniendo elevadas potencialidades para este tipo de actividades, no cuentan aún con un sector turístico consolidado. Concretamente en Castellón vamos a incidir en la mejora de la

nar este verano un teléfono de información turística. En Castellón es el 22 10 00, y estará anunciado en inglés, francés y castellano en todas las cabinas del litoral y en distintas poblaciones castellonenses del interior. A través de este teléfono y en esos idiomas se informará sobre fiestas, museos, excursiones, etc...

Y como último objetivo de la

«modélico», en otras ciudades tanto españolas como extranjeras, ofreciendo al turismo unos índices de seguridad muy altos.

Por otra parte, en cuanto a las perspectivas para este verano en Castellón en materia de turismo, el director general de la Generalitat indicó que a lo largo de este año, la ocupación hotelera en nuestra tierra alcanzará, aproximadamente, 1.250.000 pernoctaciones lo que supone un crecimiento respecto al 83 de unas 100.000 pernoctaciones más. «Hay que señalar que en años futuros no habrán crecimientos espectaculares pero sí estables».


Otro de los temas abordados por José María Perea fue la situación de preferencia existente entre el turismo extranjero y el nacional. En este sentido destacó que lo importante es que la ocupación hotelera sea notable y por otra parte resaltó también que en la Costa del Azahar una buena parte del turismo es nacional «que procede principalmente de Madrid, Barcelona, Zaragoza y Valencia. Por su lado, el turismo extranjero tiene dos orígenes que son el francés y el alemán». Asimismo destacó que el turismo que viene a las costas castellonenses está influenciado, en la mayoría de las ocasiones, por un conocimiento de la realidad, «y el que viene por primera vez ha sido porque ya ha recibido informaciones directas de personas que ya han estado alguna vez aquí. Esto implica que la mejor política de promoción es que la gente cuando esté aquí esté satisfecha y que encuentre una buena acogida y unos buenos servicios».

En cuanto a las condiciones sanitarias de nuestras playas así como el aspecto de limpieza, José María Perea manifestó que en la Costa de Azahar y Comunidad Valenciana «se ha mejorado bastante en esta situación destacando que playas amenazadas con el cierre se han salvado ante las instalaciones de perfectas redes de saneamiento. En Castellón, algu-

nas playas presentan algún tipo de problemas y todavía hay una labor que realizar destacando que el Arenal de Burriana tiene una calificación de 8 sobre 10, el Grao del 7 sobre 10, Benicasim, un 8 sobre 10, así como Alcocebre y Alcalá y las de más baja puntuación son las playas norte de Peñíscola y la de Vinaròs por el problema de los emisarios y los vertidos. Como playa muy bien cuidada puede considerarse, la de Benicasim».

Frente a este tema hay que señalar los famosos cuatro «puntos negros» que el pasado año fijó la Conselleria de Sanidad en Castellón. El director general manifestó que hasta el momento no se tienen noticias de este tema, «teniendo presente que el esfuerzo de los Ayuntamientos se ha notado mucho con la instalación de emisarios y otras medidas que han subsanado, las deficiencias. De todas formas, cuando se fija un punto de estos no implica que toda la playa esté contaminada». En otro orden de cosas, el apoyo de la Generalitat a las empresas hosteleras en relación con la creación de nuevas construcciones o una potenciación de las actuales, todo mediante créditos está determinada en tres líneas, según las palabras de José M. Perea, «por un lado, la línea general del crédito turístico está prácticamente colapsada y este año se van a dedicar a esta línea 6.500 millones de pesetas pero hay, desde 1982, 8.000 millones de pesetas comprometidos y, por lo tanto, se precisarán grandes esfuerzos para atender la demanda. Luego hay 12.000 millones de pesetas en proyectos turísticos que ni siquiera se han estudiado para no comprometerse lo cual significa que, es preciso que se firme el convenio entre el Gobierno español y el Banco Europeo de Inversiones para recibir una inyección que impulse el crédito turístico del orden de los 10 a los 12.000 millones de pesetas».

Amparo Panadero

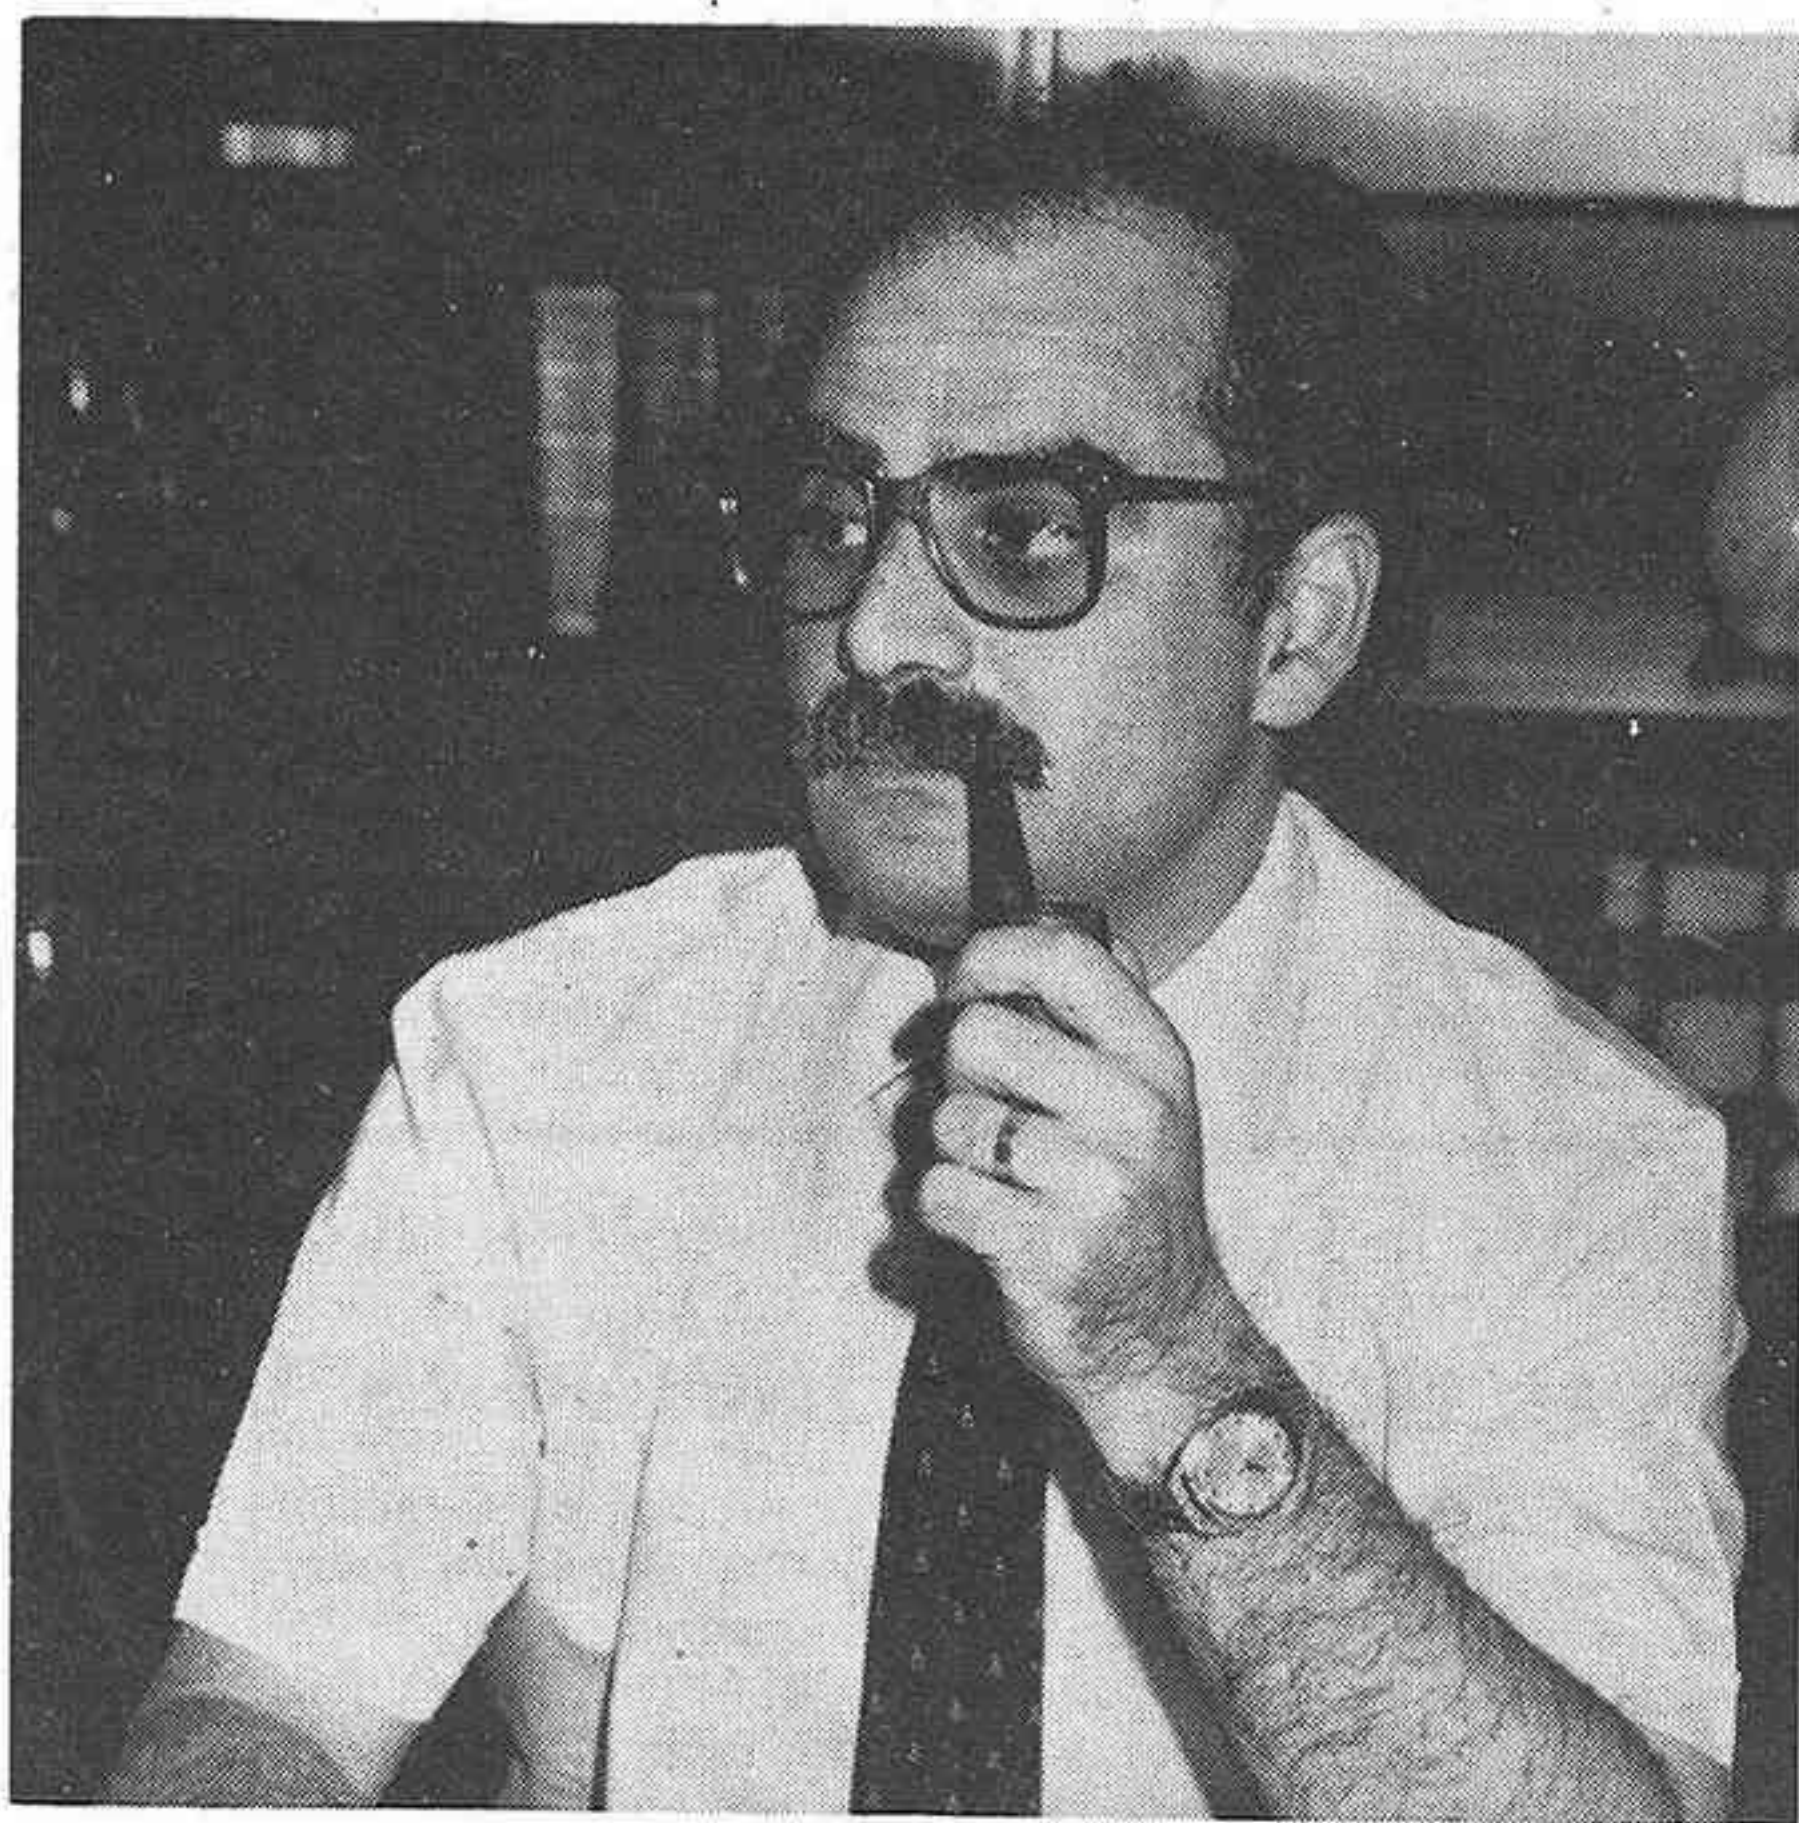


José María Perea, Director General de Turismo (Foto: Vicent Gamir)

vivienda rural de los municipios del interior y en la posibilidad, solicitada por el Ayuntamiento de Segorbe, de construir un camping con ayuda de la Generalitat.

Como quinto objetivo se fija la adecuación de la información turística a las nuevas necesidades y demandas, en este aspecto es importante que, por primera vez en España, en la Comunidad Valenciana comenzará a funcio-

Generalitat está el incentivo de la oferta complementaria como instalaciones deportivas, náuticas, etc., donde en Castellón se prevé la realización de un estudio sobre las posibilidades que ofrece Castellón para el turismo náutico.

Respecto al Plan de Seguridad para la zona Turística de la Costa del Azahar desarrollado el pasado año en Castellón José María Perea destacó que ha sido calificado de

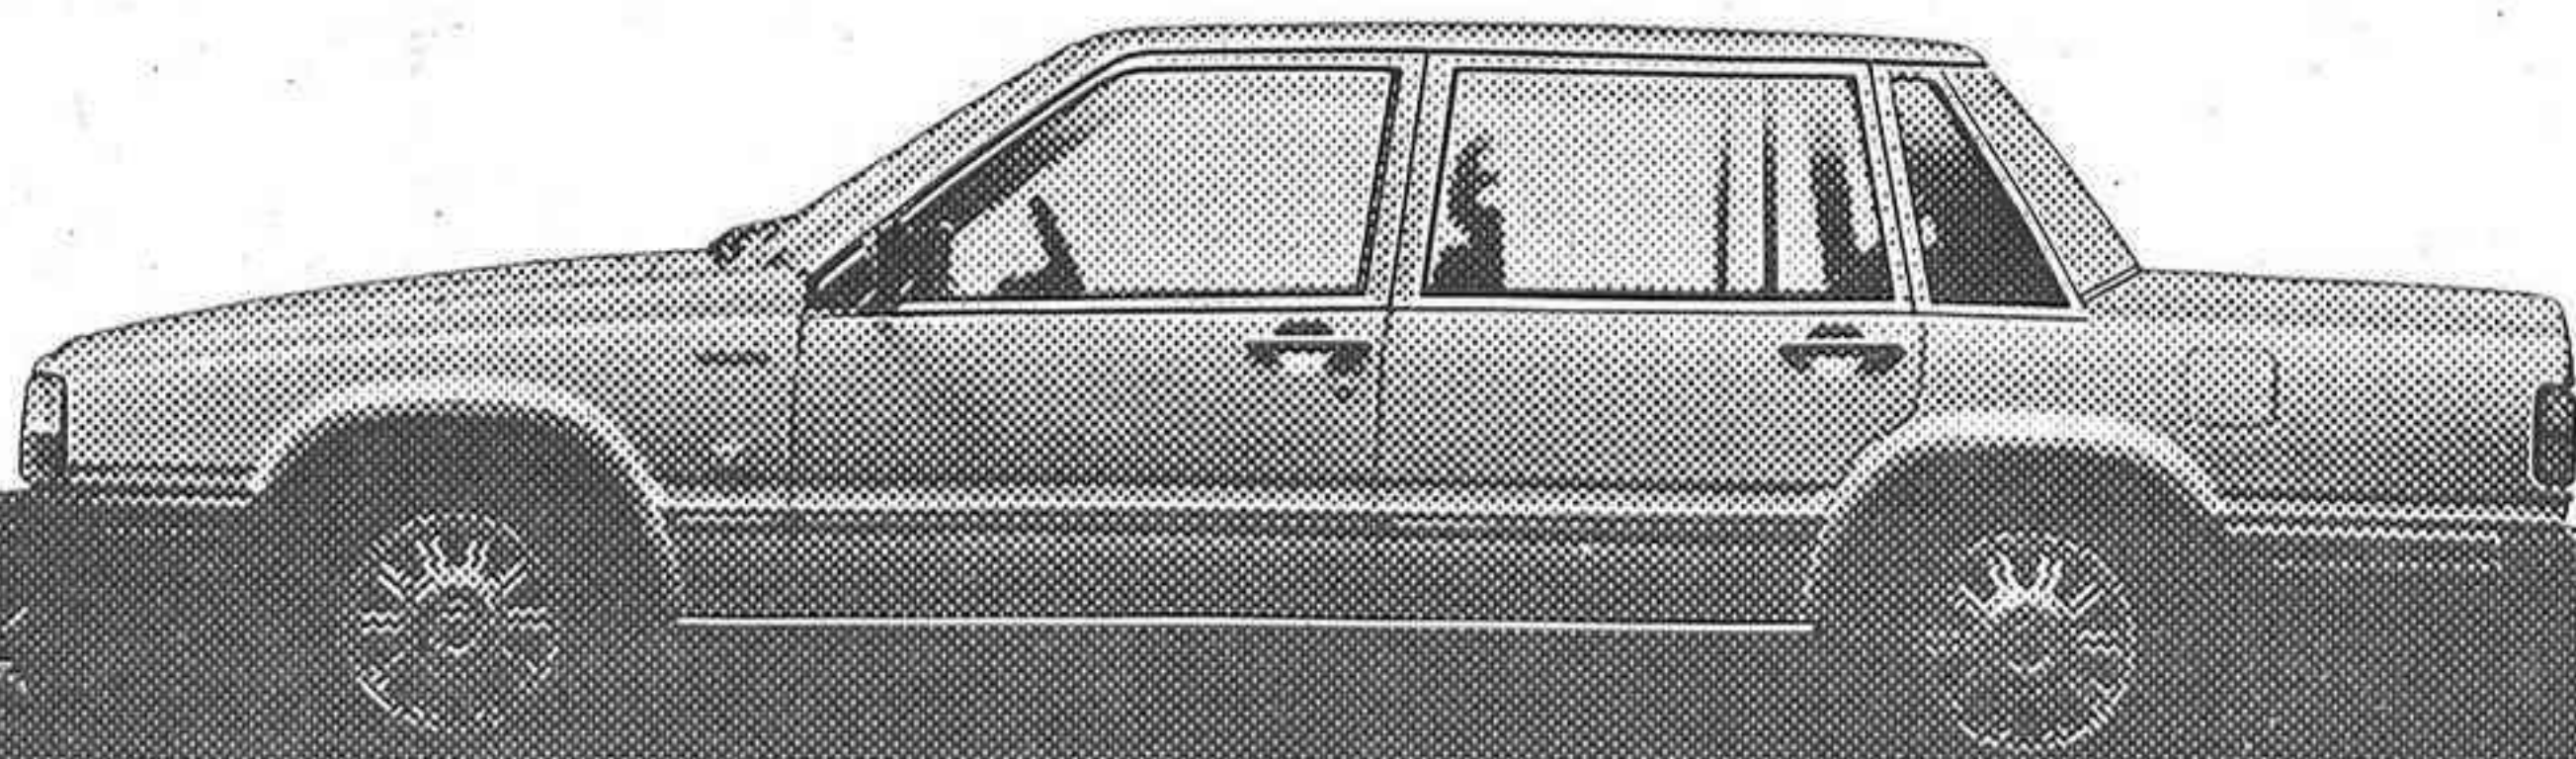

Nuevo Volvo 740 GLE.

SUBA AL PODER.

Precio desde 2.982.000 ptas. F.F.

VOLVO
Seguro a todo riesgo.

SECUVIPA, S. L. Avda. Pérez Galdós, 27. Tel. (964) 20 06 22 CASTELLON



Para UGT la incidencia ha sido del 35 por ciento

Según el Gobierno Civil

Escasa incidencia de la huelga de funcionarios

El segundo y último día de huelga de los funcionarios del Estado mantuvo un registro similar de participación a la jornada anterior. Según fuentes del Gobierno Civil de Castellón, en el Instituto para la Conservación de la Naturaleza, ICONA, cuatro empleados secundaron el paro; 1 en la Delegación de Hacienda; 22 trabajadores en el INEM y alrededor de 25 en Correos y Telégrafos, departamento más afectado por los paros.

Por su parte, los datos facilitados por UGT, central convocante en Castellón junto a CC.OO. de la huelga, cifran la participación entre un 35 ó 40 por ciento, porcentaje de trabajadores que pararon, los paros

fueron similares a los registrados el pasado martes, primer día de huelga. Asimismo, UGT señaló a esta redacción que junto a los trabajadores del INEM, Correos, Hacienda e ICONA se sumaron ayer a la huelga algunos trabajadores empleados de la Consellería de Agricultura. Los porcentajes facilitados por esta central sindical abarcan también a las comarcas castellonenses, donde el paro convocado alcanzó una mínima incidencia.

La huelga, convocada en protesta por la Ley de la Reforma de la Función Pública, estaba también convocada para el próximo día 19, aspecto que en Castellón todavía no ha sido confirmado y decidido.

Comisión Municipal Permanente


Disminuye la solicitud de licencias de construcción

La concesión de licencias de construcción por parte del Ayuntamiento ha disminuido respecto días anteriores recuperando la demanda su ritmo normal, según ha señalado a esta redacción Antonio Tirado. En este aspecto la Comisión Municipal Permanente aprobará en su reunión de mañana una cantidad de permisos teniendo presente que durante las últimas sesiones se ha dado luz verde a un elevado número de licencias correspondientes a la construcción de más de cuatrocientas viviendas.

Asimismo, la Comisión Permanente, tratará la autorización de la instalación de nuevas actividades en la ciudad así como la ampliación de actividad de coches sin conductor y la contratación directa de las obras de adaptación y legalización de las instalaciones eléctricas de la Plaza Escuelas Pías. La Permanente también procederá a la anulación de recibos de Tasas de Recopilación Urbana.

Campaña Desinsectación

Otro de los puntos destacables es la concentración de los servicios de vuelo de la Campaña de Desinsectación que se iniciará en fechas próximas y que fumigará los términos municipales de Castellón, Benicasim y parte de Oropesa. Esta campaña asciende a una cifra superior a los cinco millones de pesetas y los vuelos se realizarán en fases quincenales distribuidas entre la temporada estival. Las zonas donde mayor incidencia tendrá esta fumigación aérea son, junto a las coste-

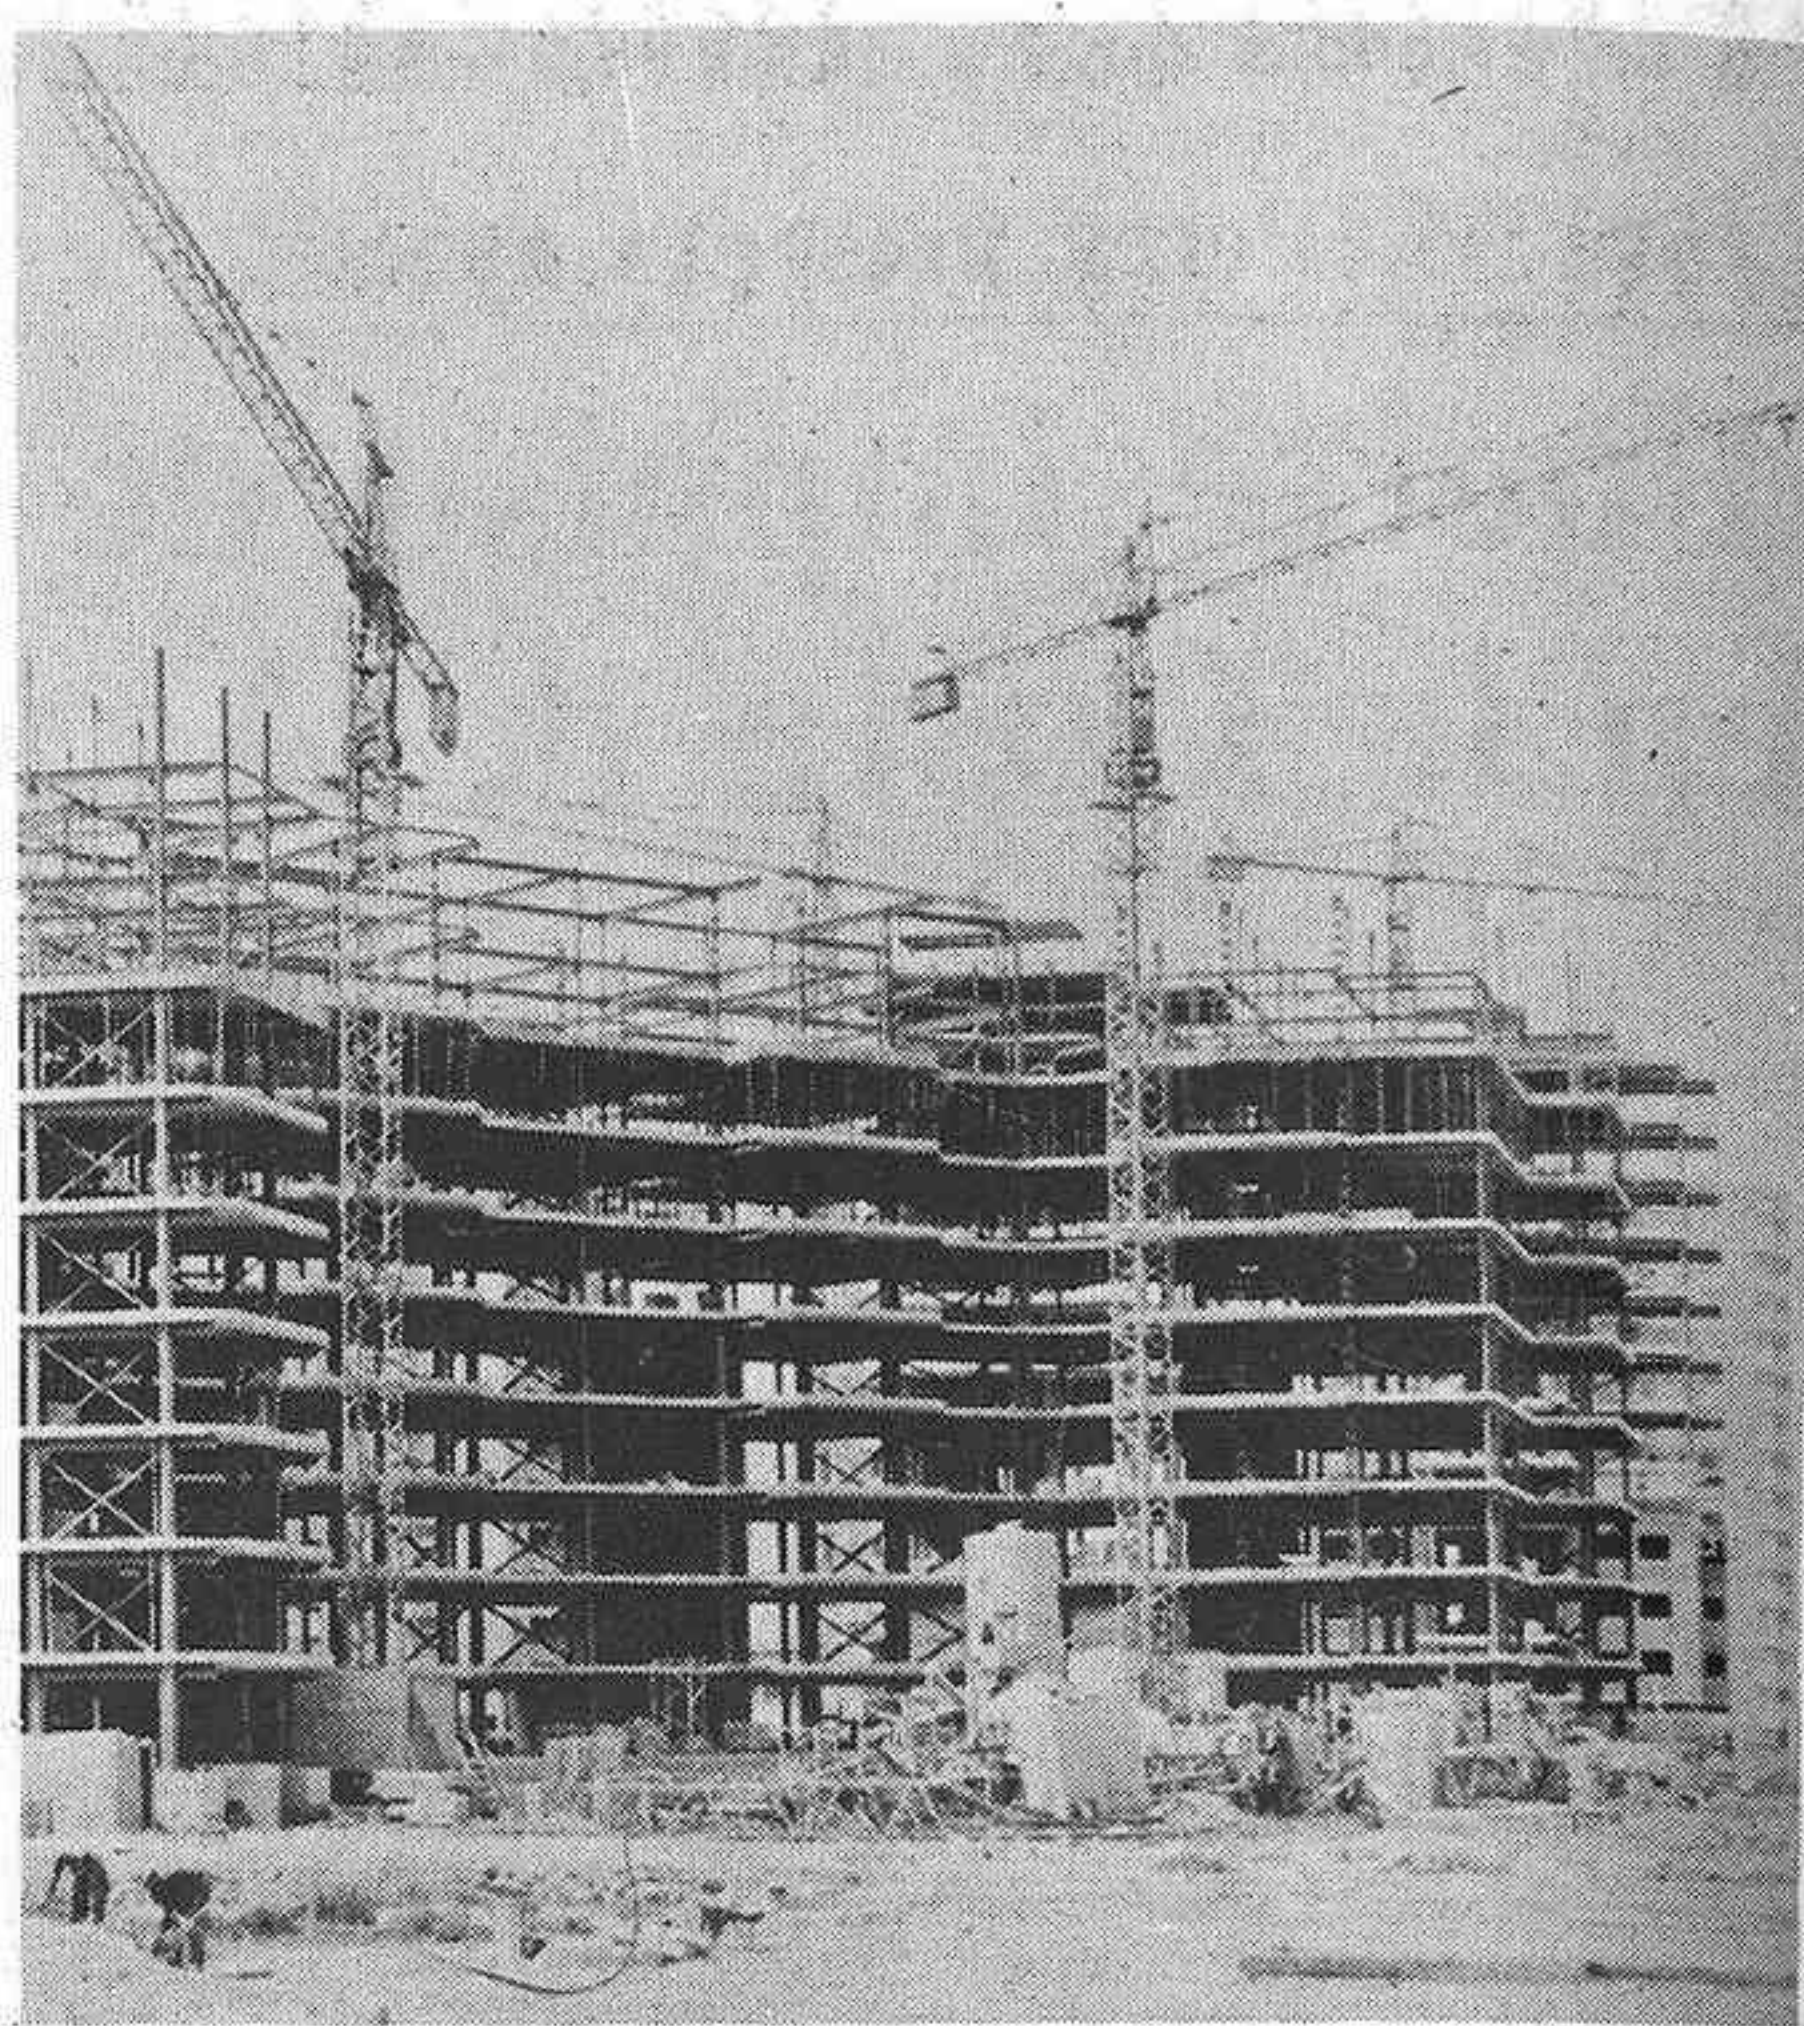

ras, la antigua marjalería y los lugares próximos a acequias y aguas residuales.

Por otra parte, en el transcurso de esta reunión quedarán aprobados la adquisición de mobiliario con destino al consultorio habilitado en la Cuadra del Saboner; desestimación del ofrecimiento de la

Consellería de Cultura para asumir una exposición itinerante; petición de la agrupación folk lórica «Els Millars» para utilizar «Els nanos y cavallets»; y, por último, abono de los gastos ocasionados por los actos y ensayos de la Banda Municipal durante el pasado mes de mayo.

Reunión de la Federación de Industrias del calzado

Preocupan las medidas del Gobierno

El Comité Ejecutivo de la Federación de Industrias del Calzado Español reunido en sesión urgente y extraordinaria para analizar las consecuencias que para el Sector del Calzado pueda suponer la anunciada medida de reducción del tipo de desgravación fiscal, manifiesta lo siguiente:

- 1.º— Que la desgravación fiscal a la exportación, en sus orígenes, reponía estrictamente a la devolución de los gravámenes interiores.
- 2.º— Que la dicha correspondencia fue paulatinamente reduciéndose por el incremento progresivo de los impuestos indirectos.
- 3.º— Que la actual situación

exportadora del sector ha sido posible gracias a severos ajustes de costos.

4.º— Que la anunciada reducción de la desgravación fiscal perjudicará considerablemente la situación exportadora del sector, poniendo en grave peligro lo hasta ahora logrado.

5.º— Que una brusca bajada de nuestras exportaciones a consecuencia de tal medida, pondrá en grave peligro los puestos de trabajo del sector, ya desgraciadamente disminuidos en la actualidad, propiciando situaciones de clandestinaje.

Por todo cuanto antecede esta Federación expone su rotundo rechazo a las posibles reducciones

de desgravación fiscal anunciadas, al tiempo que urge a la Administración para que, definitivamente, dicte las medidas de apoyo al sector que en su día se prometieron propiciadas y fruto de las negociaciones habidas durante los últimos cuatro años entre la Administración, las Centrales Sindicales UGT, USO y CC.OO. y esta Federación, y que hoy duermen el «sueño de los justos».

De no variar la Administración en su actitud, esta Federación no se hace responsable de las desastrosas consecuencias que, de índole económico y social, puedan producirse.



COOPERATIVA AGRARIA PROVINCIAL «UTECA»,

S. Coop. Limitada

Enmedio, 3
CASTELLÓN

CONVOCATORIA

En cumplimiento del acuerdo adoptado por el Consejo Rector de esta Sociedad Cooperativa de Crédito, y de conformidad con lo legal y estatutariamente establecido, se convoca a todos los socios de la Entidad, para celebrar Asamblea General Extraordinaria, el próximo día 29 de los corrientes, a las 12.15 horas en primera convocatoria, y a las 12.45 horas en segunda, en esta localidad y en el teatro cine del S.M.A.C. (Pza. María Agustina, nº 1), con arreglo al siguiente:

ORDEN DEL DIA

1º— Elección para la renovación estatutaria de miembros del Consejo Rector, Suplentes, y designación de Interventores de Cuentas y Suplentes.

2º— Decisión sobre el sistema de aprobación del Acta y designación, en su caso, de los socios que habrán de suscribirla.

Castellón de la Plana, a nueve de junio de mil novecientos ochenta y cuatro.

EL PRESIDENTE

Fdo.: José José M^a Barres Caballer



Rogad a Dios en caridad por el alma de

DOÑA MARIA RUBIO GASCH

(Viuda de D. Francisco Felip)

Que falleció el día 7 de junio, a los 80 años de edad, habiendo recibido los Santos Sacramentos y la Bendición Apostólica de su Santidad

R. I. P.

Sus apenados: hijos, nietos, hermanos políticos, sobrinos y demás familiares, al comunicar a sus amistades tan dolorosa pérdida, les ruegan la tengan presente en sus oraciones y asistan a la misa que tendrá lugar mañana viernes a las siete de la tarde en la CONCATEDRAL DE SANTA MARIA, por lo que quedarán eternamente reconocidos.

Castellón, 14 de junio de 1984.

Domicilio particular de la finada calle Enmedio, núm. 33.

Funeraria FU.RE.PA, S. L., Calle Caballeros, 22—Castellón

(No se invita particularmente)

Segundo Bru, rotundo sobre el puerto de Sagunto

«Nada previsto sobre el puerto, que nadie se ponga nervioso»

«El puerto de Castellón no tiene por qué preocuparse por los rumores que circulan en relación a la posible desprivatización del puerto de Sagunto», aseguró ayer en Castellón el conseller de Industria, Comercio y Turismo, Segundo Bru. El conseller Bru, que vino a dar una conferencia, afirmó que «no hay nada previsto, no hay nada, y yo pido que nadie se ponga nervioso en relación a este tema».


Segundo Bru acudió a participar en un ciclo de conferencias organizado por los profesores de geografía e historia del Instituto de Bachillerato, «Sos Baynat». Tras la conferencia, que resumimos en esta misma página, el conseller aseguró a este diario que «estamos en una sociedad de derecho y la administración hará, oídas las partes, lo que crea más conveniente para los intereses de la mayoría, sin dejarse presionar por grupos corporativistas».

Pequeña historia

Una comunicación del MOPU al Ayuntamiento de Sagunto en la que se señalaba la posibilidad de desprivatizar el puerto de Sagunto, hoy propiedad de AHM, empresa que lo utiliza en exclusiva, ha provocado en distintos sectores un cúmulo de protestas. Desde fuerzas políticas a sectores vinculados con los puertos de Castellón y Valencia han manifestado su oposición a que el puerto de Sagunto sea abierto al tráfico libre de mercancías.

llegan hasta el Grao provenientes de Aragón, se desviarían hasta el puerto de Sagunto. Esto, supondría una disminución del tráfico para Castellón con el consiguiente perjuicio económico para todos los sectores vinculados económicamente con el puerto.

En el puerto de Valencia también han manifestado públicamente su malestar con el proyecto de desprivatizar el puerto de Sagunto. Valencia ve cómo se puede desviar el tráfico a Sagunto lo que repercutiría negativamente en la

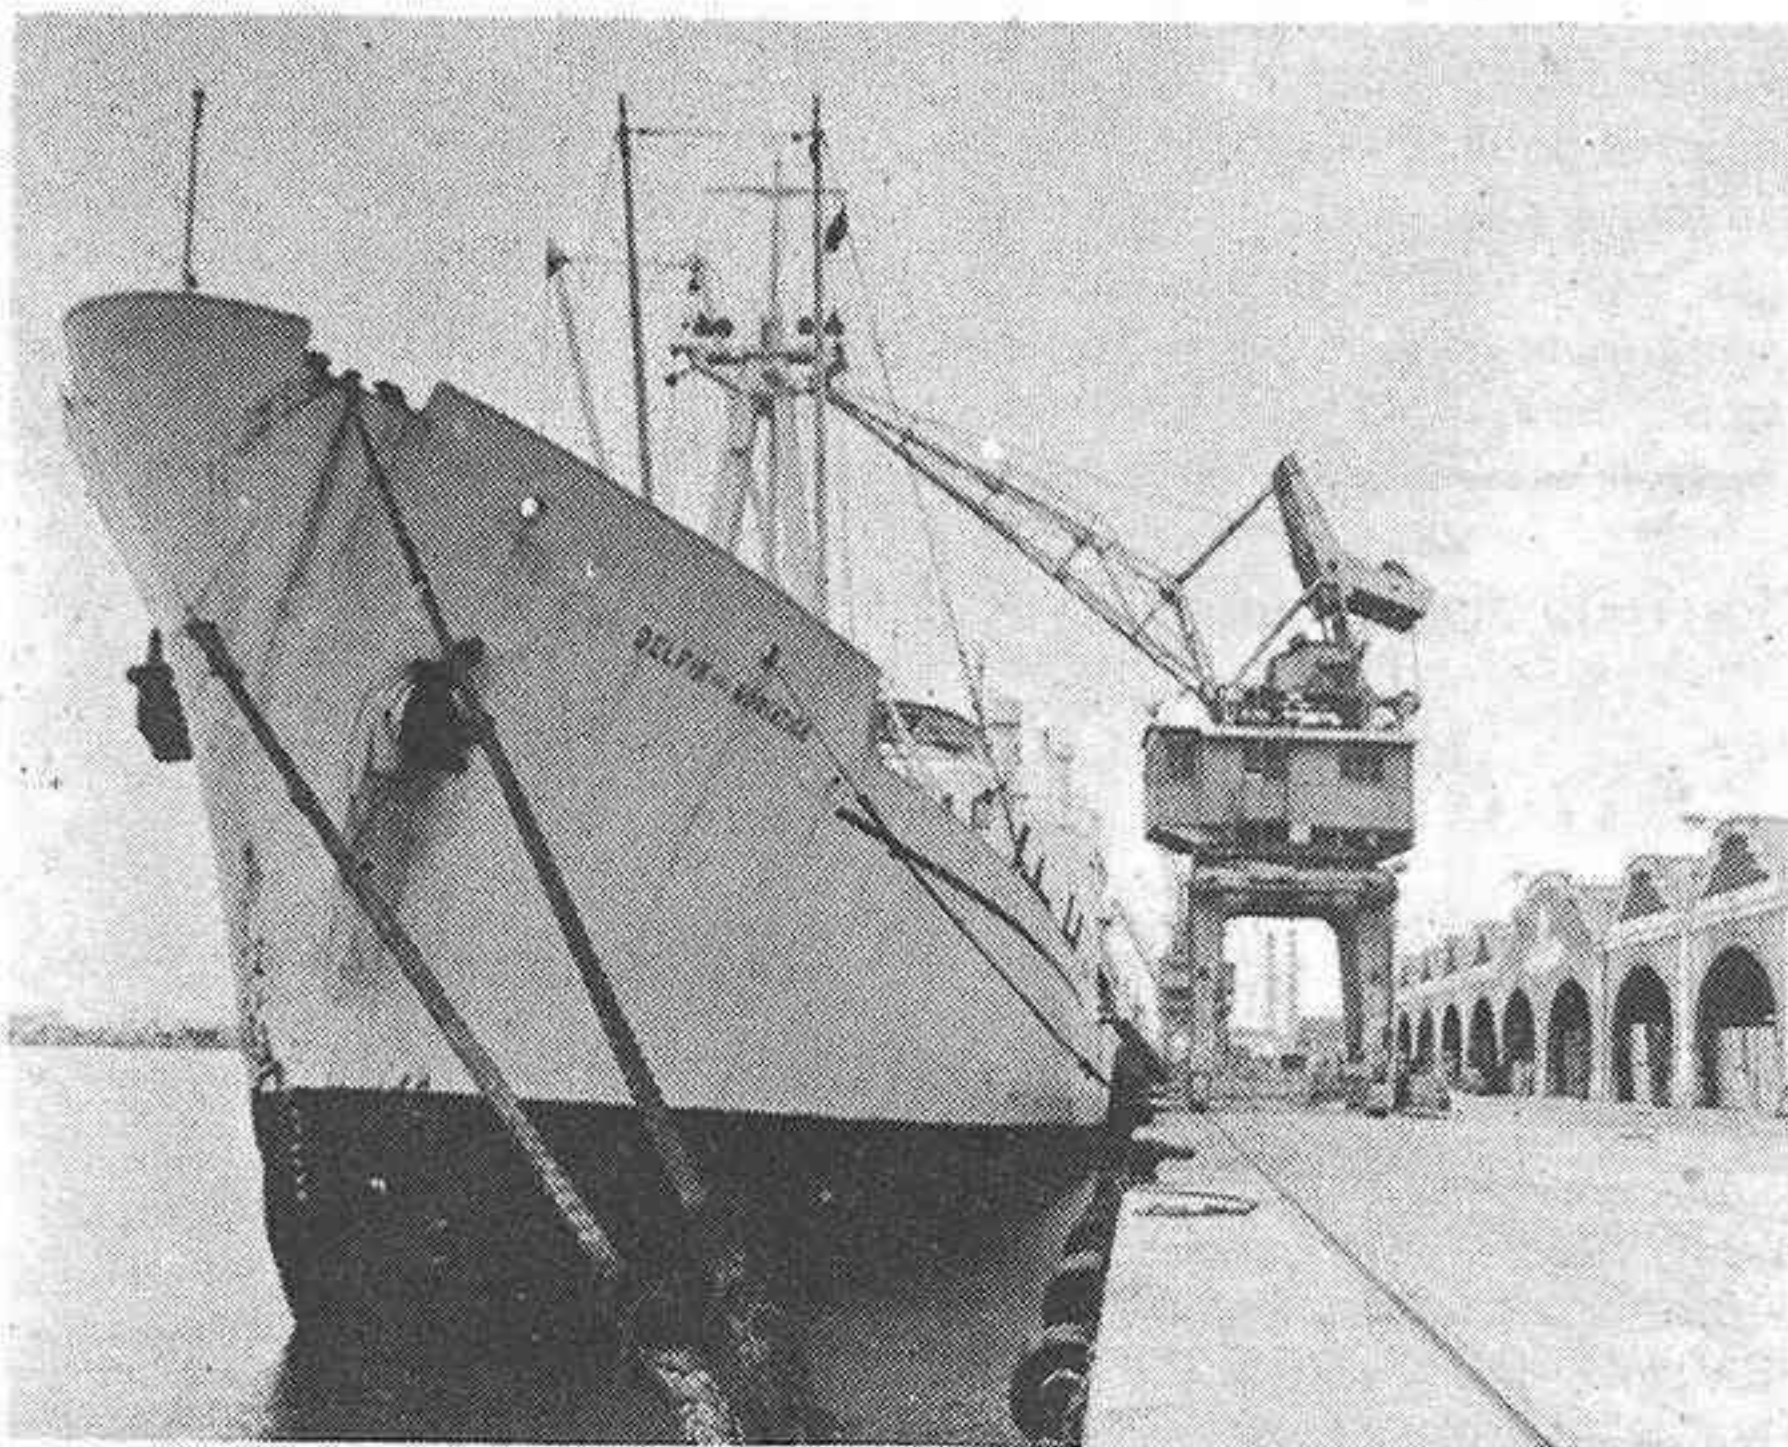

Los mercantes seguirán atracando en Castellón

marcha de los estibadores valencianos.

Puertos complementarios

Las reacciones producidas en algunos sectores frente a esta posibilidad, el conseller Segundo Bru las calificó de «Histeria colectiva, semejante a la que se produjo en algunos sectores de Castellón cuando circuló, interesadamente un rumor que situaba en el área de preferente localización industrial del Camp de Molvedre una fábrica de textil».

Aseguró el conseller Bru, que no se podía hablar en este momento de proyecto y que toda la campaña se había montado sobre una

notificación al Ayuntamiento de Sagunto, «Como en lo del textil. No pasó nada, aquí tampoco va a pasar nada. Que el puerto de Castellón esté tranquilo, no tiene por qué preocuparse».

Explicó finalmente a este diario, el conseller de Industria, Comercio y Turismo, que actualmente hay zonas de puertos y destinos de los mismos que van a la especialización. En el caso que se desprivatizara el de Sagunto, podría destinarse a una función muy concreta, función que el conseller no especificó, pero que en todo caso no perjudicaría al puerto de Castellón.



La estructura industrial de la Comunidad Valenciana fue el tema de la conferencia que pronunció ayer en los locales de la delegación territorial de Cultura, el conseller de Industria, Comercio y Turismo, Segundo Bru. Dentro del ciclo organizado por los profesores de Geografía e Historia del Instituto «Sos Baynat», el conseller y profesor de economía de la Universidad de Valencia, explicó las características diferenciadas de la economía valenciana.

Su origen artesanal que ha ido desarrollando y la fabricación de productos de consumo son dos de las más importantes. Existe por otra parte una ubicación multipolar de las industrias que se

sitúan en La Plana, l'Horta, Alicante, Elx y Alcoy-Onteniente. Dentro de este tejido industrial, de pequeñas empresas, se han introducido grandes industrias, que son como un islote dentro de la Comunidad Valenciana.

En el transcurso de la exposición señaló que durante los años 77-80 afectó más directamente la crisis en la Comunidad y creció extraordinariamente el paro. En este momento, afirmó el conseller, se perciben signos de recuperación en la inversión y en el crecimiento industrial. También los últimos datos del año pasado señalan una recuperación en la Comunidad del empleo industrial.



Existe expectación ante el anunciado discurso de Francisco Arenós

Mañana celebración del quinto aniversario de la CEC

La unión el principal logro de la Confederación de Empresarios

La unión de los empresarios de Castellón y provincia es el logro más importante en estos cinco años de la Confederación de Empresarios Castellonenses. Luis Prades, sintetizaba con estas palabras el espíritu que informa la celebración de este quinto aniversario. Prades, presidente de la Comisión de Organización y Formación, señaló a este diario que el acto que se celebrará mañana en un hotel de Benicasim, quiere ser un homenaje a las empresas más veteranas de la provincia.

La CEC lleva ya cinco años de andadura. Ha mantenido en su presidencia a Francisco Arenós, hombre que rehuye protagonismos. Con todo, Arenós en este momento ostenta la presidencia de la Cierval, Federación de Castellón, Valencia y Alicante. Este diario, ha podido saber que está preparando un importante discurso para el acto conmemorativo.

Entre círculos empresariales se ha despertado expectación, ante las palabras que pronunciará el presidente de la CEC en esta coyuntura concreta.


Premios a empresas veteranas

En la cena conmemorativa del quinto aniversario de la constitución de la CEC, se

entregarán premios a las empresas más veteranas de la provincia. Las bases han sido sencillas y no se presta el veredicto a discusión, según explicó a MEDITERRANEO, Luis Prades. «Se entregará un premio a cada una de las empresas más veteranas de las veinte asociaciones que componen la Confederación. Ahora, las empresas premiadas deberán tener al menos cincuenta años de vida y deberán tener su domicilio social en la provincia de Castellón. Finalmente, como es lógico, deberán estar asociadas».

Los premios se van a institucionalizar y cada año la CEC concederá a las empresas más antiguas de cada sector un galardón que pretende ser más un reconocimiento y estímulo que un premio como tal. En esta primera edición se otorgarán premios a empresas de Vinarós, Morella, Segorbe, Vila-real y Castellón.

Dentro de los actos conmemorativos del quinto aniversario de la CEC, el próximo día 27 de junio, se organizarán dos mesas redondas sobre el proceso de integración de España en la CEE. Expertos de la CEO, que siguen en Bruselas las negociaciones de adhesión con las Comunidades, presidirán estas charlas coloquio.

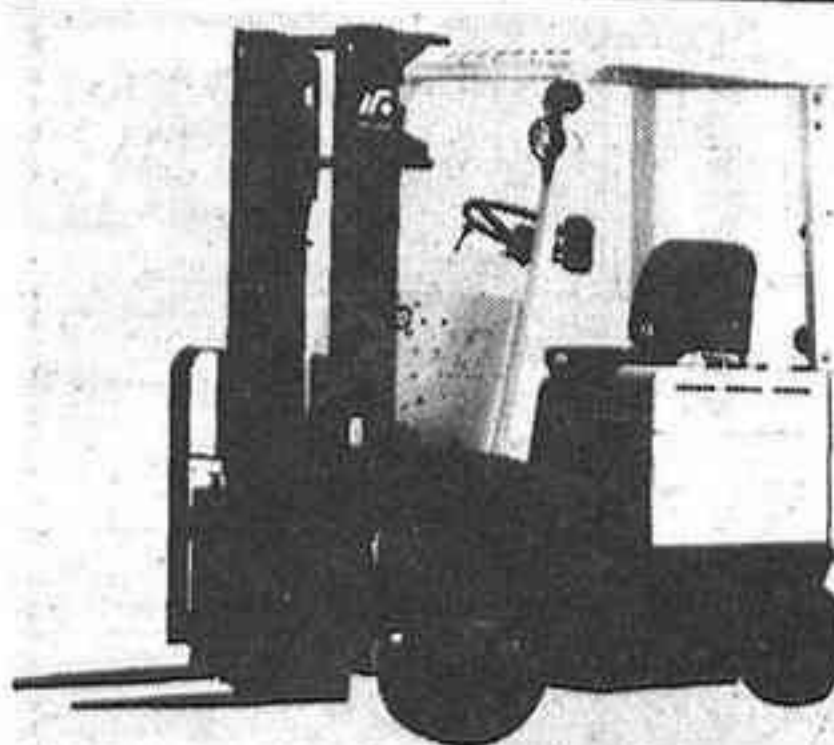

Eleve la capacidad de su fuerza.

CARRETILLAS ELEVADORAS NISSAN ELECTRICAS Y DE GAS-OIL GAMA COMPLETA

DISTRIBUIDOR automoción Cano Tel. 21 15 99 CASTELLÓN Tel. 45 07 21 VINARÓS Tel. 50 12 54 TORTOSA

Los precios del mercado

Frutas

Albaricoques. 75-90-120 Ptas/Kilo en Mercado de Abastos; 100-110-120 Ptas/Kilo en Mercado San Antonio.
Cerezas. 90-100-200-220 en Abastos; 150-190-200 en San Antonio.

Limones. 35-40 en Abastos; 40-50 en San Antonio.
Navelinas. 40-50-60 en Abastos; 40-50-60 en San Antonio.
Navel-late. 70-80 en Abastos; 90-100 en San Antonio.
Manzanas (Starkin). 25-30-35 en Abastos; 55-65-70 en San Antonio.

Manzanas (Golden). 25-30-35 en Abastos; 55-65-70 en San Antonio.

Manzanas delicias. 25-30-35 en Abastos; 55-65-70 en San Antonio.

Melocotones. 65-90-120-150 en Abastos; 120-150-180 en San Antonio.

Melón. 60-65 en Abastos; 80-90-100 en San Antonio.

Peras (Blanquilla). 45-50 en Abastos; 60-65 en San Antonio.

Peras Castell. 225 en Abastos.

Plátanos (Extra). 100 en Abastos; 110-120 en San Antonio.

Plátanos (1.º). 95 en Abastos; 100-90 en San Antonio.

Sandías. 28-30 en Abastos; 40-50 en San Antonio.

Nectarinas. 170-180 en Abastos.

Nisperos. 70-80 en San Antonio.

Fresones. 130-150 en San Antonio.

Verduras

Acelgas. 25-30 Ptas/Kilo en Mercado de Abastos; 40-50 Ptas/kilo en Mercado San Antonio.

Alcachofas. 40-50 en Abastos; 60-70 en San Antonio.

Ajos. 15 manojo en San Antonio.

Berenjenas. 55 en Abastos; 70-75 en San Antonio.

Carlotas. 30 en Abastos; 40-45 en San Antonio.

Coliflor. 150 unidad en Abastos; 190 unidad en San Antonio.

Calabacín. 100-125 docena en Abastos; 25-30 unidad en San Antonio.

Cebolla tierna. 25-30 manojo en Abastos; 30-35 manojo en San Antonio.

Cebolla seca. 30-35 en Abastos; 50-60 en San Antonio.

Cardos. 45-50 en Abastos; 70 en San Antonio.

Champiñones. 160-170 en Abastos; 200 en San Antonio.

Espinacas. 90-100 en San Antonio.

Espárragos. 125-150 en Abastos.

Judías verdes. 60-70-90-110-140 en Abastos; 150-180 en San Antonio.

Guisantes verdes. 35-40 en Abastos; 70-75-80 en San Antonio.

Habas. 40 en San Antonio.

Lechugas. 200-300-350 docena en Abastos; 25-30-35 en San Antonio.

Gijón

III Jornadas sobre Pedagogía de la Imagen

Durante los días 5, 6, 7 y 8 de julio se celebrarán las III Jornadas sobre Pedagogía de la Imagen, organizadas por la Oficina Permanente de Pedagogía de la Imagen y dentro del 22 Certamen Internacional de Cine para la Infancia y la Juventud de Gijón.

La estructuración de estas III Jornadas se presenta, por un lado, en ponencias. En este sentido se desarrollará la lectura y un posterior debate de trabajos de investigación realizados por colectivos o autores individuales que girarán en torno a la Pedagogía de la Imagen en el ámbito escolar y pedagogía de la imagen fuera del ámbito escolar.

Otro apartado de esta estructura son «comunicaciones» que consisten en la presentación de experiencias sobre pedagogía de la imagen dentro y fuera del ámbito escolar. Respecto a la exposición de materiales de trabajo puede utilizarse audiovisuales, films, vídeos, libros, prácticas de trabajo, etc., realizados por adultos, niños o jóvenes y relacionados con la pedagogía de la imagen. El envío de materiales deberá realizarse a las oficinas de la OPPI, Paseo Begoña, 24 Gijón. Los gastos de alojamiento para 1 persona por ponencia o comunicación durante los días 5, 6, 7 y 8 serán cubiertos por la OPPI.

Escuela de Formación de Profesorado de EGB

Estudio sobre «las drogas: familia y escuela»

Mañana Viernes, día 15, a las 17 horas, tendrá lugar en el salón de actos de la Escuela Universitaria de Formación del Profesorado de EGB, la presentación de un estudio sobre «las drogas: familia y escuela». Este estudio ha sido realizado por el Instituto de Orientación Psicológica «EOS» de Madrid y se desarrollará junto a la proyección de diapositivas y

diversos comentarios. Asimismo, dentro del programa de actos, tendrá lugar una charla-coloquio con intervenciones de especialistas y personas vinculadas al tema.

El programa será desarrollado por Francisco Hidalgo, licenciado en Psicología y cuenta con la colaboración de la Escuela de Formación del Profesorado de EGB, librería «Jelmas» y «EOS».

El tiempo

Soleado

Instituto Nacional de Meteorología Observatorio Provincial de Castellón

Datos correspondientes al día de ayer. **Temperaturas:** Mínima junto al suelo, 12,8.

Mínima, 14,6 a las 03.00.
Máxima, 27,8 a las 15.00.
Media, 21,2.

Presión Atmosférica a las 12 GMT: (Reducida al nivel del mar): 770,7.

Humedad relativa del aire (Valor medio aproximado): 50 por ciento.

Precipitaciones:

Total registrado en las últimas veinticuatro horas (hasta las seis de la tarde): nula.

Evaporación: 4,3 m.m.

Viento:

Dirección predominante: Este.

Velocidad media, 12 Km.

Racha máxima medida en anemocinógrafo, 26 Km. del Oeste Noroeste a las 06.03. **Previsión para el día de hoy:** No se esperan cambios en las últimas horas. Continuaremos con la situación anticiclónica, en la que predominará el cielo poco nuboso o despejado, apareciendo durante la mañana brumas en la costa.

CULTOS

CAPILLA DEL CEMENTERIO.—Misa los sábados, a las 6 de la tarde y domingos, a las 11 de la mañana.

SANTA MARIA.—Laborales, misas a las 8, 9 y 11 de la mañana y 8 tarde. Domingos 8, 9, 10, 11, 12 y 13 mañana y 7 tarde.

NUESTRA SEÑORA DEL CARMEN.—Laborales: 7,30 y 10,30 mañana y 7,30 tarde. Festivos: 7,30, 9,30, 10,30, 11,30 y 12,30 mañana y 6 tarde.

SAN PEDRO.—Hoy, misas a las 9,30 de la mañana y 7,30 de la tarde.

SANTISIMA TRINIDAD.—Días laborales: 8, 9 y 10 de la mañana; 19,30 y 20,30 tarde. Festivos 8,30, 9,30, 10,30, 11,30 y 12,30 de la mañana; 6,30 y 7,30 tarde.

SANTO TOMAS DE VILLANUEVA.—Hoy, misas a las 9,30 de la mañana y 7 de la tarde.

SAN VICENTE FERRER.—Días laborales, 11 mañana y 7 tarde. Festivos: 9, 10 y 11,30 mañana y 13 y 18 tarde.

SAGRADA FAMILIA.—Hay, misas a las 8 y 9 de la mañana y 8 tarde.

NUESTRA SEÑORA DE LOS ANGELES.—Hoy, misa a las 7,30 de la tarde.

SAN CRISTOBAL.—Laborales: 9,30 mañana y 8 tarde (a las 7 vísperas de festivos). Festivos: 10 y 12 de la mañana y 7 tarde.

SAN FRANCISCO.—Laborales, misas a las 8,30 de la mañana y 7,30 tarde. Domingos 8, 9, 10 y 12; tarde 6,30.

SANTA JOAQUINA DE VEDRUNA.—Hoy misa a las 8 de la tarde. Domingo, misas a las 9,30 y 12,30 de la mañana.

SAN AGUSTIN.—Laborales: misas a las 9,30 y 12,30 de la mañana y 17,30 y 19,30 tarde. Domingos: 9,30, 11,30 y 12,30 de la mañana y 6,30 de la tarde.

BASILICA DE LLEDO.—Laborales, misas a las 6 de la tarde. Domingos, 11 de la mañana.

Agenda

JUEVES, 14 DE JUNIO

El Sol, en Castellón, sale a las 6,29 y se pone a las 21,31

SANTOS DEL DIA

Ss. Metodio, Eterio, Quinciano, Gerasimo, cfs., Eliseo, pf., Marciano, Fortunato, Gervoldo, Anastasio, obs., Félix, mj.; Digna, vg., Valerio y Rufino, mrs.; Ricardo, abad.

SANTOS DE MAÑANA

Santa M.ª Micaela del Smo. Sacramento, vg.; Ss. Vito, Modesto y Crescentia, Esiquio, Dulas, Benilde, Olivia, Leónidas y Eutropia, Felipe, Zenón y Narseo, mrs.; Landelino, ab.; Abraham, cf.; Germana de Cousin, vg.; Alicia, rg.; Amós, profeta, Bernardo de Mentón (patrono de montañeros y alpinistas), Yolanda (Elena), bta.

Funeraria LA MAGDALENA: Tel. 220197

Navarra, 84. Castellón

FARMACIAS DE GUARDIA

JUNIO 14
ROCA, Av. Del Puerto, 14.

FARMACIAS DEL GRAO

JUNIO 14
24 HORAS
RIERA, Mayor, 58.

FUNERARIA PELLICER Hnos. Tel. 21 68 25
Traslados España y extranjero. Alloza, 111. Castellón

CUPON PRO-CIEGOS
premiado ayer

3.245

PUBLICIDAD GENERAL

TELEFONOS DE URGENCIA

POLICIA	23 06 68
INSPECCION DE GUARDIA	22 73 85
GUARDIA CIVIL	22 46 00
GUARDIA CIVIL (Urgente COS y accidentes)	22 11 00
CENTRALITA POLICIA	23 06 68
GUARDIA CIVIL (Tráfico)	22 70 81
INSPECCION DE GUARDIA	22 73 85
POLICIA MUNICIPAL	22 40 00
BOMBEROS	22 10 80
HOSPITAL	21 05 22
RESIDENCIA S.S.	21 10 00
SER. MEDICO URGENCIAS S.S.	21 12 53
CASA SOCORRO	21 19 04
CRUZ ROJA	22 48 50
COCHES PATRULLA POLICIA	091
INCENDIOS FORESTALES	20 42 11
OXIGENOTERAPIA	21 40 41
HOSPITAL «LA MAGDALENA»	21 28 45
FUNERARIA PELLICER (Permanente)	21 68 25
FUNERARIAS LA MAGDALENA	22 01 97

HORARIO DE TRENES

DE LARGO RECORRIDO

— Hacia Valencia:

0,41 Expreso, sigue a Almería, Badajoz y Jaén.
1,09 Expreso, sigue a Granada.
10,09 Rápido «Torre del Oro», sigue a Sevilla y Málaga.
10,55 Intercity, sigue a Madrid-Ch.
13,12 Unidad Rápida.
14,16 Expreso, procede de Cerbere y circula hasta el 29/9.
15,44 Talgo, sigue a Murcia.
16,28 Semidirecto.
20,34 Expreso, sigue a Málaga.
20,57 Electrotrén.
22,43 Expreso, sigue a Sevilla.

— Hacia Barcelona:

2,24 Expreso, procede de Almería, Badajoz y Jaén.
6,18 Expreso, procede de Sevilla.
6,48 Expreso, procede de Granada.
9,01 Semidirecto.
9,46 Electrotrén.
10,08 Expreso, procede de Málaga.
13,00 Talgo, procede de Murcia.
14,42 Expreso, sigue a Cerbere y circula hasta el 30/9.
17,38 Rápido «Torre del Oro», procede de Sevilla y Málaga.
18,45 Unidad Rápida.
20,00 Tranvía, sigue a Tortosa.

DE CERCANIAS

— CASTELLON - VALENCIA

(Salidas)

6,50 Tranvía.
7,40 Semidirecto.
8,44 Tranvía, procede de Tortosa.
9,43 Tranvía.
11,43 Tranvía.
14,01 Tranvía.
16,10 Semidirecto.
18,46 Semidirecto.
21,10 Tranvía.

— VALENCIA - CASTELLON

(Llegadas)

10,44 Semidirecto.
12,46 Tranvía.
14,15 Tranvía.
15,54 Tranvía.
17,24 Semidirecto.
19,34 Tranvía.
19,58 Tranvía, sigue a Tortosa.
21,07 Semidirecto.
22,18 Intercity, procede de Madrid-Ch.
23,12 Tranvía.



Funeraria
Virgen
del Sidon
P.º V.º C.º CASTELLÓN
Tel. 210142

En estudio, nuevas fórmulas para desarrollar más actividades

Puede desaparecer la Semana de la Juventud



Cartel anunciador de la II Semana de la Juventud

La «V Semana de la Juventud», convocada con carácter provisional para el próximo mes de septiembre, puede ser sustituida por una serie de actos distribuidos en un período de tiempo prolongable. En este aspecto, Josefina Rodríguez, concejal responsable de Juventud, se entrevistó ayer por la mañana con Antonio Tirado, alcalde de la ciudad, para estudiar la posibilidad de sustituir la Semana de la Juventud por otras convocatorias que podrían llevarse a cabo de forma trimestral o bien a lo largo de todo el año.

Con esta «nueva fórmula»

podría desaparecer la «Semana de la Juventud» y como contrapartida se planificaría una actuación municipal destinada a la realización de actos más continuos y con una temática más variada.

No obstante, hasta el momento sólo existen proyectos verbales entre las autoridades municipales competentes en esta materia, destacando que en el seno de la Concejalía de Juventud se están estudiando nuevas fórmulas para conseguir una mayor planificación y éxito de las actividades dirigidas a la gente joven de Castellón.

Paco Colom califica de «montaje» el nuevo mural de Ripollés


«Estoy harto de tanta injusticia contra «Coles»»

El mural del pintor Manuel Sáez, «Coles», seleccionado el pasado año por el Ayuntamiento y sin realizar todavía, sigue levantando polémica en el seno de algunos sectores artísticos de la ciudad. En este caso, Paco Colom, pintor que ya ha plasmado su firma en uno de los murales existentes en Castellón, ha manifestado a MEDITERRANEO el malestar que ha despertado la postura municipal adoptada con Manuel Sáez, «Coles».

Como ya se ha señalado con anterioridad, a principios de 1983, un jurado designado por el Ayuntamiento decidió los ganadores del concurso de murales. Cinco obras, entre ellos la de Paco Colom y Perla Flors, fueron premiadas con un millón de pesetas; y una sexta la perteneciente a «Coles» quedó seleccionada para una posterior realización en alguna pared medianera de la ciudad. Por razones seguramente presupuestarias el mural de este joven pintor se halla en un prolongado letargo mientras una de las paredes medianeras, en la plaza de la Paz, ya está a punto para que Ripollés se suba al andamio y realice una obra regalada al Ayuntamiento. Esta pared, en su día, se destinó a la obra de Manuel Sáez.

En la actualidad, el sector de pintores jóvenes castellonenses se encuentra molesto ante lo que parece ser un olvido municipal y Paco Colom que ya pintó y cobró un mural firmado conjuntamente con Perla Flors, ha querido, a través de estas líneas, realizar una serie de puntualizaciones.

«Yo creo, —señala Paco Colom—, que a Manolo Sáez se le ha hecho un gran vacío en el Ayuntamiento y, desde luego, por lo que puedo observar la opinión pública está a favor de «Coles». En segundo lugar, ya está bien del montaje publicitario de ese señor y de las situaciones sucias y turbias que se han creado alrededor del «rollo de los murales» desde la publicación de las bases y que el Ayuntamiento no ha cumplido.

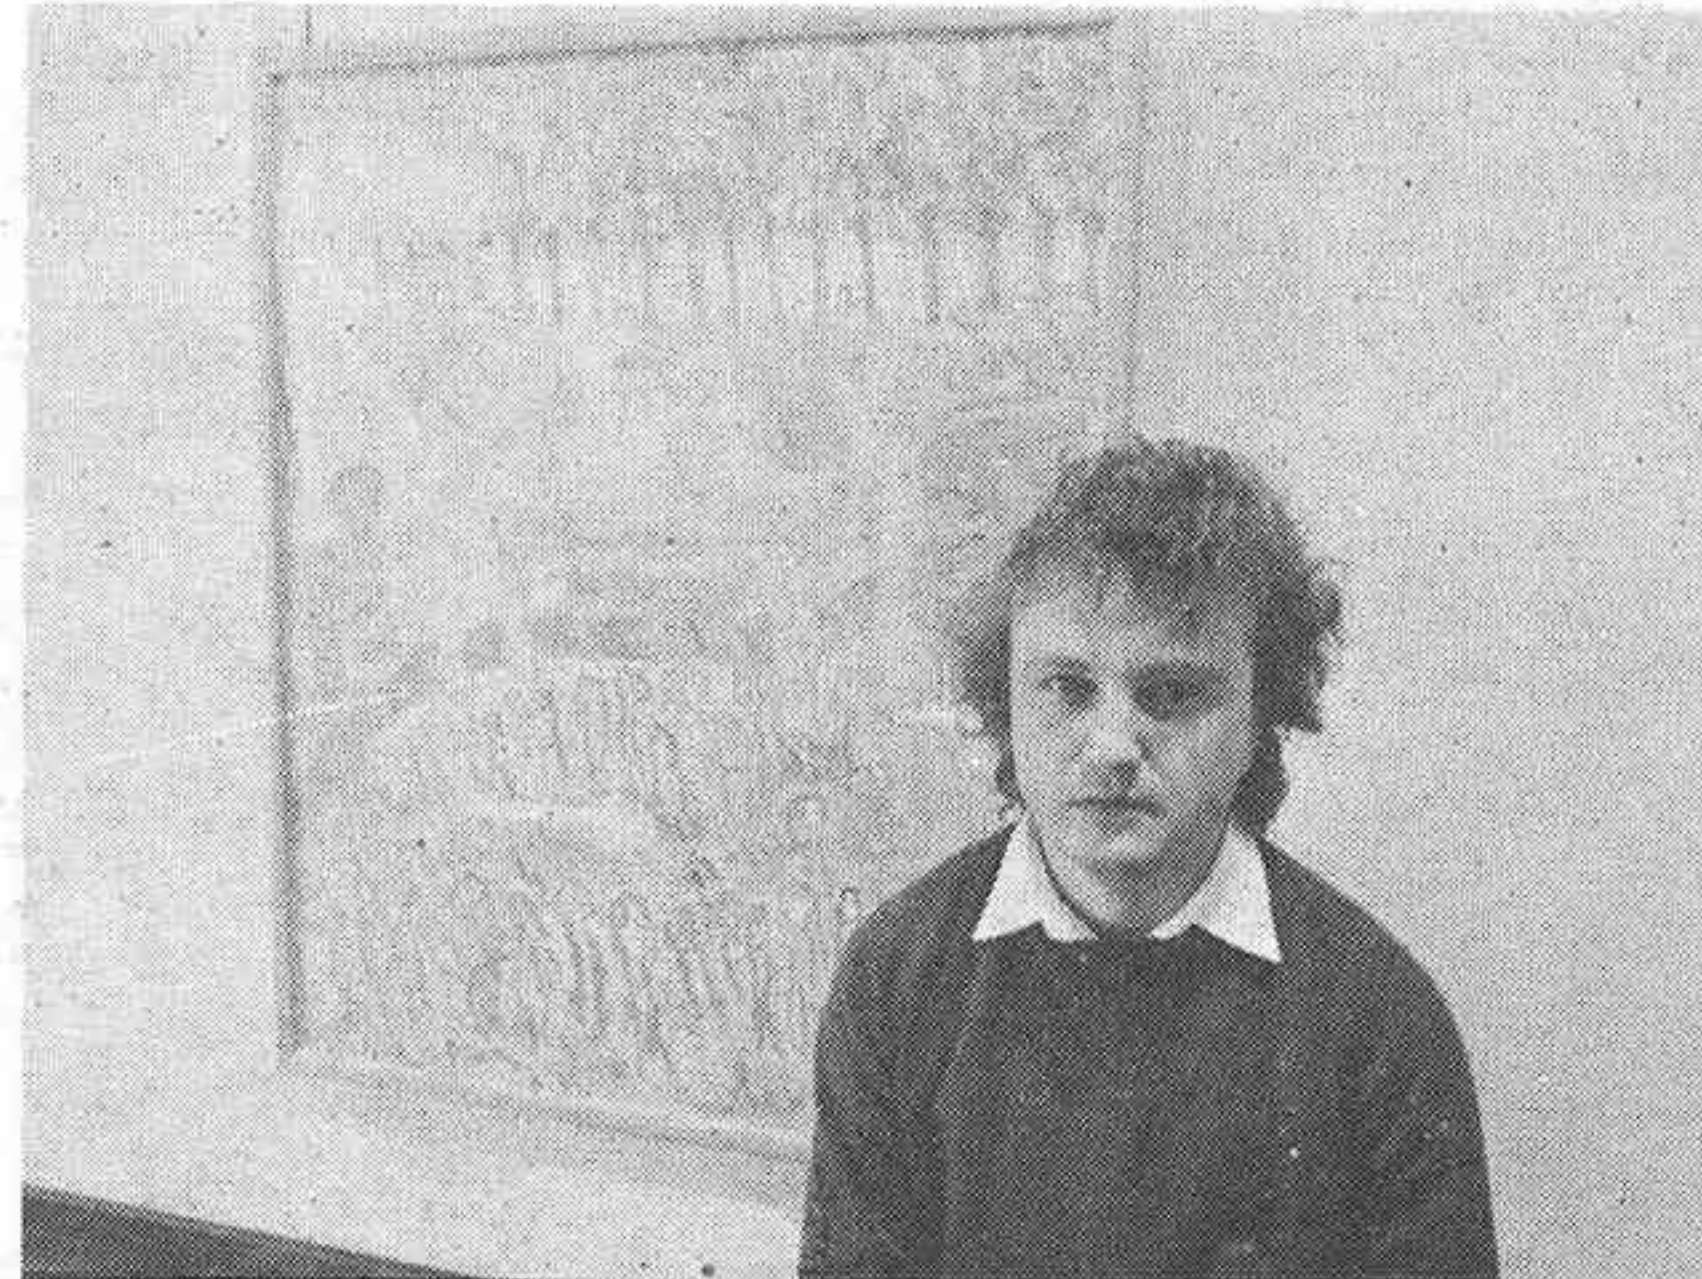

Paco Colom, molesto con el Ayuntamiento

Pienso que el mundo no está para regalos de ese tipo si no hay detrás intereses de montajes publicitarios y económicos. Realmente todos los premiados podemos regalar, pero el mural que regala este señor, y que aparece como un favor, es una desgracia y un atentado urbanístico. Y otro dato muy significativo, por más regalo que sea no es el suyo el mural sexto, sino el de «Coles».

Desde luego, estoy harto de este silencio y de esta injusticia. Pero, en fin, en la pared de Manuel Sáez se va a realizar el mural de ese señor, antes un segundo regalado que un primero premiado. Por más regalo que sea tiene que haber un jurado con criterio que apruebe dicho donativo, a los niños no se les puede hacer esto ni tampoco a los niños del mundo».

El tema de los murales cobra cada día más problemática entre el sector de los pintores debido, según impresiones recibidas en esta redacción, a que mientras se están proyectando nuevas obras para paredes medianeras sobre la pintura de «Coles» nadie asegura nada.

Por otra parte, el pasado martes, en el transcurso de la rueda de prensa de Antonio Tirado, alcalde de Castellón, se trató el futuro del mural seleccionado y, según las palabras de la primera autoridad local, esta obra se realizará en cuanto se haya decidido el lugar de su ubicación. Junto a esta afirmación de que «Coles» hará su mural hay que destacar que el Ayuntamiento tiene proyectado ampliar este Museo al Aire Libre con otros murales.

PONEMOS A SU DISPOSICION UN EXPERTO EN MERCANCIAS.

RENFE RESUELVE LOS ENVIOS DE SU EMPRESA CON UNA VISITA PERSONAL.




Es un nuevo servicio de Renfe. Y totalmente personal. Renfe pone a disposición de su empresa un experto en mercancías. Para asesorarle y solucionarle todos sus problemas de envíos. En cualquier momento. Con una visita personal. Especial Exprés. Paquexpres. Tide. Contenedores. Vagón Completo... Nuestro agente de ventas colaborará con usted para encontrar, en cada caso, la forma más conveniente de enviar sus mercancías. Nos hacemos responsables de su envío. Compruébelo personalmente.

PARA CUALQUIER CONSULTA, LLAME A NUESTRO EXPERTO. SIN COMPROMISO.

CASTELLON: Tel. (964) 21 64 94

CENTRAL INFORMATIVA NACIONAL
Tel. (91) 470 00 11 / 242 15 60

RENFE
MERCANCIAS

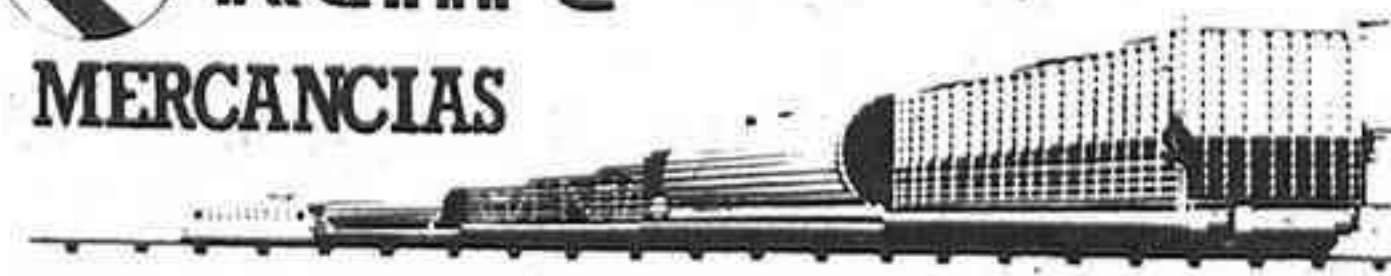

NOS HACEMOS RESPONSABLES, PERSONALMENTE.

Demà s'estrena a Castelló «Té xina la fina petxina de Xina?»

Carles Santos, un home contradictori i molt poc conegut a la seua terra

Les II Jornades Culturals d'Estiu, organitzades per la Diputació de Castelló s'iniciaran demà la nit amb la obra de Carles Santos, «Té xina la fina petxina de Xina?» en la qual intervé també l'actor, afincat de fa temps a

Castelló, Pep Cortés. Es tracta del darrer espectacle presentat a Barcelona pel músic vinarossenc, un home extraordinàriament contradictori i molt poc conegut ací a la seua terra.

Carles Santos i Pep Cortés es troben a hores d'ara a Castelló per tal d'assajar l'obra «Té xina la fina petxina de Xina?», un nom realment un poc estrany. «El títol, comenta Carles, no vol dir gran cosa, és un divertiment, un pretexte. Es una situació teatral, però sense argument, on el títol no té res a veure amb l'obra, que té com a substracte o metodologia, en el fons, purament musical, a pesar que en l'espectacle hi ha poca música».

En l'obra participen amés de Carles Santos i Pep Cortés, la soprano Carina Mora, i els ballarins Angels Margarit, Toni Jodar, i Ramon Colomina. També hi pren part una gallina. «Per a mí, comenta Pep Cortés, home sobradament conegut a Castelló i component del grup Universal Còmic, representa molt participar per primera vegada en una cosa diferent del teatre que havia fet fins ara, i més quan es tracta de treballar amb Carles Santos i tenir un contacte musical».

Per a Pep Cortés, participar en l'obra «Té xina la fina petxina de Xina?» és una cosa totalment nova, ja que ell havia fet sempre teatre convencional. «Ara que he entrat en un altre camp, afirma Pep, he trobat l'experimentació, el registre i situacions noves. Això és sempre interessant per a una persona que es dedica a l'espectacle».

Malgrat que es tracta d'una obra sense argument, Carles Santos comenta que l'espectacle que es presentarà demà al Teatre Sindical és com la música. «Es tracta,



Carles Santos i Pep Cortés, amb la soprano Carina Mora, en un moment de l'obra.

diu, d'una sèrie de temes que es van succeir en una construcció quasibé com una simfonia. Es una cosa que si no la dic no canvia res, i si la dic tampoc passen massa coses. La construcció es quasibé musical i la lectura també hauria d'anar en aquest sentit, amb ganes de rebre un plaer i una comunicació per a jugar amb la comunicació.

Disciplina

Per a fer possible una barreja tant gran de gèneres, com ara la

música, el teatre, l'òpera o el ball, Carles Santos ha imposat una disciplina de construcció, que ve donada per la metodologia purament musical. «A pesar que hi han molts referents visuals, darrere de tot hi ha un concepte purament musical, ordenat com pot estar-ho un llibre de poemes, els estudis de Chopin o uns quadres penjats en una galeria. Totes les escenes que estan passant tenen un sentit si estan així, sinó no tindria cap treball».

L'espectacle «Té xina la fina petxina de Xina?» segueix la línia de les darreres obres de Carles Santos, però una línia més, ja que el seu treball tradicional és els concerts de piano en els quals algunes vegades introdueix la veu, que la fa ell mateix. «Es tracta d'una cosa quasi incidental, per encàrrec, i enguany faig acò seguint un poc la línia del meu espectacle anterior, «Bethoven, si tanco la tapa què passa?». Però no és la mateixa línia, ja que no hi ha piano i hi han menys elements musicals. En aquest cas és més espectacle, més teatre, ja que hi han textos, que abans no havia posat. De tota forma segueixo reivindicant el fet musical».

Nova obra

Carles Santos està preparant ara una obra nova que no té res a

veure amb els anteriors espectacles. Es tracta d'un concert per a piano i orquestra, però molt especial, ja que estarà acompanyat per una orquestra punk composta tota per dones i que utilitzaran els seus instruments electrònics. Es tracta de l'Orquestra de Tacon i és molt possible que l'obra s'estrene a Barcelona per les festes de la Mercè. «L'obra, afirma Carles, és un concert clàssic, amb tres actes, però també tindrà aportacions personals, encara que mínimes. A l'escenari hi haurà un piano de cola i els instruments de l'orquestra, amb molt pocs elements teatrals».

L'obra «té xina la fina petxina de Xina?» va estar patrocinada en un principi per la Generalitat de Catalunya, a través del seu Centre Dramàtic Nacional, i es representarà durant quinze dies al Teatre Romea, de Barcelona dins del Cicle de Teatre Obert, amb un gran èxit de crítica i públic. Una vegada complits els compromisos amb la Generalitat catalana, ara Carles Santos ja pot disposar lliurement de l'obra i representar-la allà on li plaga o el contracten. A les nostres comarques només hi ha prevista la representació de divendres a Castelló. Per al mes que ve tenen també prevista la representació de l'obra a València, dins dels actes de la Fira de Juliol.

La preparació de l'obra es va fer totalment a Vinaròs, ciutat nadiua de Carles Santos, i han col·laborat l'escultor Agustí Roso, que ha aportat alguns elements de l'escenografia, i la seua dona, Adela Rodríguez, que ha confeccionat el cartell. «La meua idea, afirma Carles Santos, era treballar amb gent de Vinaròs exclusivament, però això no ha pogut ser perquè no hi ha prou material humà, encara que he comptat amb la col·laboració de Pep Cortés, molt vinculat a Castelló. El meu objectiu és fer coses cada vegada més autòctones, però sense caure en el folclorisme localista».

Les crítiques han estat molt bones a Barcelona i ha tingut també un èxit de públic, com també va tenir a València l'any passat amb l'obra «Bethoven, si tanco la tapa que passa?». Sobre la possibilitat que a Castelló no passe el mateix perquè la seua música es presente com molt avantgardista i minoritària, Carles Santos diu: «Jo no ho presento com un producte d'avantguardia, ja que crec que aquesta paraula està buida de contingut i representa una barrera de cara al públic. La meua obsessió es sortir precisament dels guetos i de les avantguardes o la música contemporània. Això és ara relativament fàcil perquè quasibé biològicament van desapareixent les minories, encara que alguns estiguen empenyats en continuar sent-ho».

Música clàssica

Carles Santos no vol encasellar-se en cap moviment determinat, però en cas que ho hagués de fer, ell diu que prové de la música clàssica. «Sóc home de conservatori, el reivindico i el trobo fantàstic. Toco la música clàssica i no faig com aquells que quan parlen d'avanguardia renuncien a la tradició. Faig el que crec que he de fer i per a això fa falta un bagatge». Encara que s'inscriu dins la música clàssica al mateix temps li agrada fer coses noves i entrar en la música popular, com pot ser el nou espectacle amb l'orquestra punk. Carles Santos no creu en una separació entre la música culta i la música popular.

La música per a pel·lícules també ha entrat dins l'activitat de Carles Santos, que confessa que ho ha fet amb molt de gust. «Això és un altre tipus de feina, diu, entre alimentària i interessant. Sempre m'ha agradat dedicarme al cine, però és una cosa que jo no busco, són encàrrecs que em fan i que jo accepto molt agradablement». Encara que no es tracta d'una expressió lliure, ja que ha d'arribar a uns acords amb el director i fer un tipus de música determinada, Carles explica que ho fa molt a gust. El darrer film que ha musicat Carles Santos es «Pa d'àngel», de Francesc Belmont. Abans ja havia posat música a pel·lícules de Gonzalo Herralde, Jordi Cadena o a les primeres i històriques pel·lícules de Pere Portabella, que marquen l'inici del cinema català contemporani.

Nadal Escrig

La Comissió Organitzadora de l'Escola d'Estiu del País Valencià a Castelló ha informat que enguany se celebrarà a Almassora, a l'Institut de Baixillerat i al Col·legi Públic «Errando Vilar», del 2 al 14 de juliol.

Per a tots els interessats, la informació i la matrícula es realitzarà al Col·legi de Doctors i Llicenciats, carrer Major, 87-1; telèfon 22 56 45, a partir del dia 15 fins al 28 de juny.

EXCMO. AYUNTAMIENTO DE CASTELLON DE LA PLANA

CONCIERTO

QUE INTERPRETARA LA

BANDA MUNICIPAL

EN EL TEMPLETE DEL PARQUE DE RIBALTA

PROGRAMA

I
El Doctor Batalla (Pasodoble) J. Sanchis
La del manojo de rosas (Selección) P. Sorozabal
El baile de Luis Alonso (Intermedio) G. Jiménez
* West Side Story (Selección) L. Bernstein

II
La Corte de Granada (Fantasia Morisca) R. Chapí
I. Introducción y Marcha al torneo
II. Meditación
III. Serenata
IV. Final

La fuerza del destino (Obertura) G. Verdi
Director: FRANCISCO SIGNES CASTELLO

* Primera audición por la Banda Municipal

Viernes 15 Junio 1984 Hora: 7.45 tarde

SOLMASA
SOCIEDAD LEVANTINA DE MANTENIMIENTO, S. A.
LIMPIEZA DE EDIFICIOS Y LOCALES
Limpiar bien es conservar mejor
Pº de Morella, 35. - CASTELLON
Tel.: 21 05 35


CAFETERIA «VORAMAR»

Sita en Avda. Plana Baja n.º 155 en Playa de Nules que regentaba D. Manuel Ripollés Sanfagé pasa a regentarla: D. Antonio Miguel Martín Ramos.


Con el aerodinamismo aparece la belleza.

El Renault 25 habla.

La voz es un elemento vivo de la seguridad. Un sintetizador electrónico dotado de voz propia y hablando nuestro idioma, le informa con tres niveles de aviso. (Olvido, Prealerta y Alerta). Conduciendo, cuando el Renault 25 hable, escúchele.

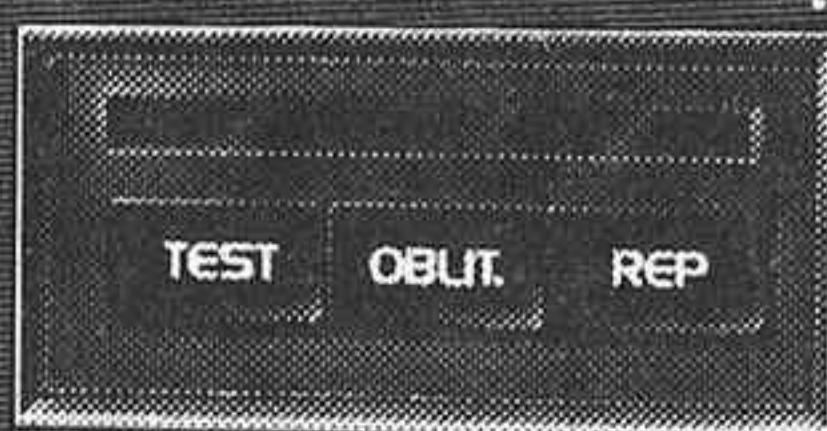

La selección natural es la ley que rige la evolución de las especies. Ni siquiera la especie automóvil escapa a esta regla. En el Renault 25, la estética es el producto de combinar la imaginación creativa con investigaciones en aerodinámica particularmente sofisticadas. El resultado es una línea donde el coeficiente récord de penetración traduce la notoria eficacia del diseño.

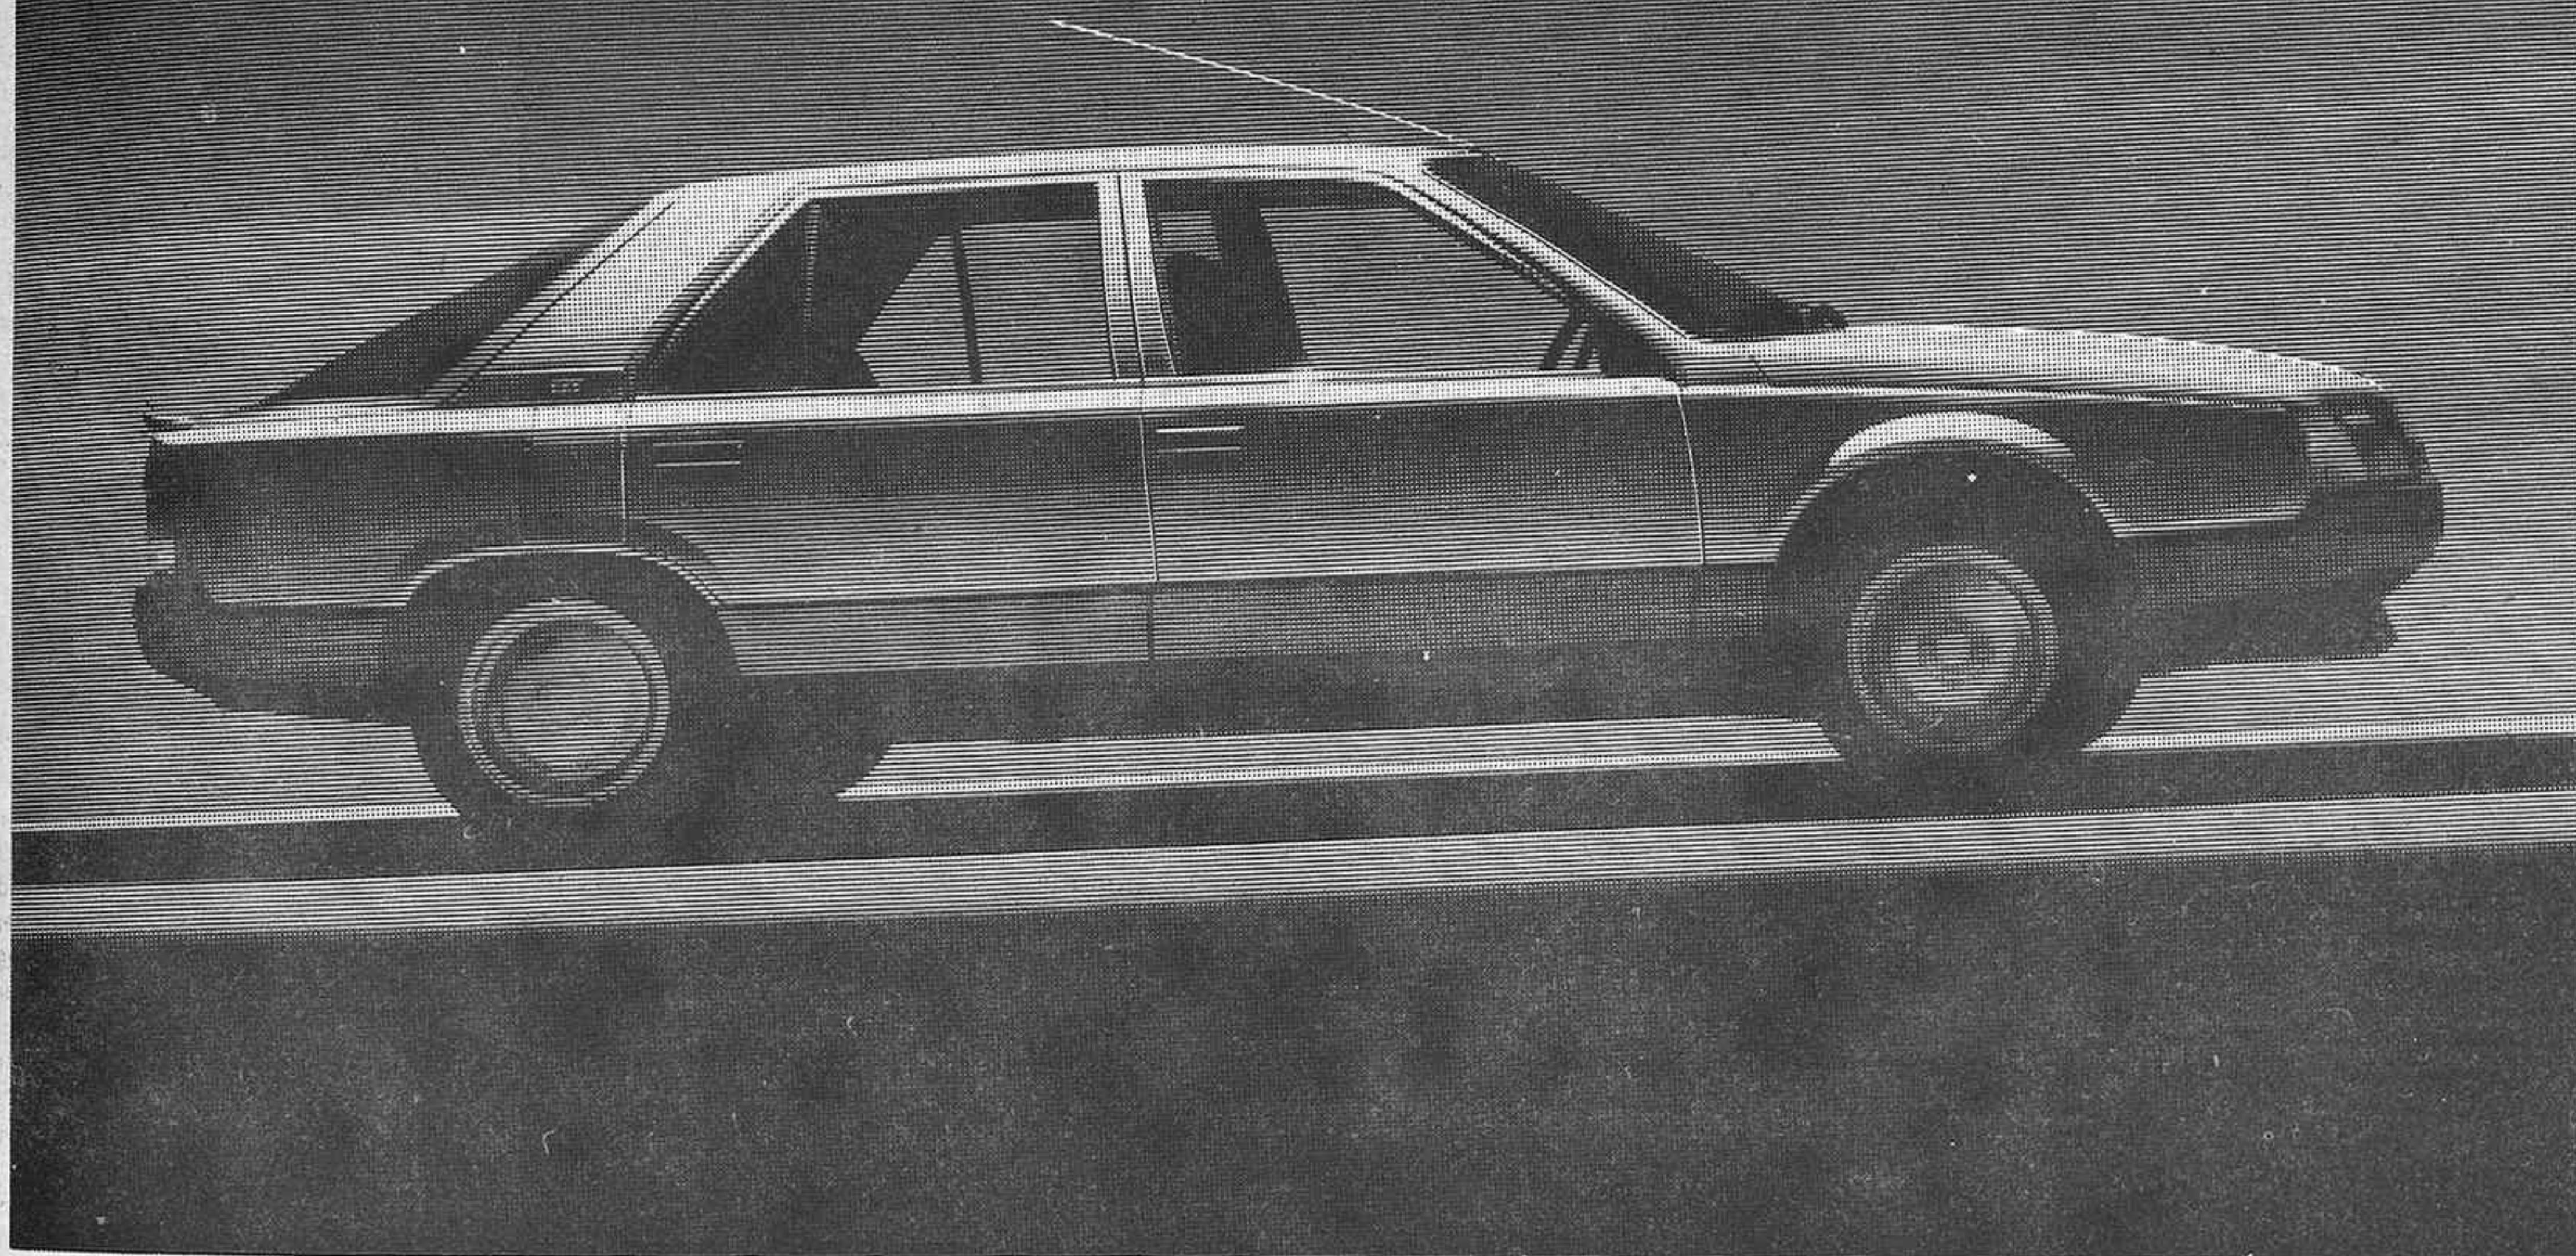

GAMA RENAULT 25

Características: 5 velocidades adelante. Tracción delantera. Arbol de levas en cabeza. Frenos de disco ventilados delanteros y de tambor traseros, con servofreno. Suspensión independiente a las 4 ruedas. Dirección asistida. Capacidad de maletero de 442 a 1.238 dm³.

Equipamiento: Paragolpes con spoiler. Faros rectangulares con lámparas de iodo, regulables desde el interior. Retrovisor exterior regulable desde el interior. Parabrisas laminado y luneta trasera térmica. Luz interior conectada a las 4 puertas. Luz de lectura interior orientable. Volante de altura regulable. Reloj y termómetro exterior digital. Cuentarrevoluciones y cuadro control con agujas luminosas. Preequipo de radio. Elevalunas delanteros eléctricos. Cierre electromagnético de puertas, portón maletero y trampilla de combustible. Alerón trasero.

RENAULT 25 GTX

Características: Motor 2.165 cm³. Inyección y encendido electrónicos regulados por microprocesador. 123 CV DIN a 5.250 r.p.m. Velocidad máxima 195 km/h. Consumo por 100 km., según norma Europea A-70: 6,31 l. a 90 km/h., 7,9 l. a 120 km/h.

Equipamiento: Alerón trasero color carrocería. Lunas ahumadas. Reposacabezas traseros integrados. Indicador de nivel y presión aceite. Sintetizador con voz (Avisos de olvido, prealerta y alerta). Ordenador de a bordo con 5 funciones y control numérico del nivel de carburante. Regulador velocidad.

RENAULT 25 GTS

Características: Motor 2 litros. 103 CV DIN a 5.500 r.p.m. Carburador de doble cuerpo. Velocidad máxima 182 km/h. Consumo por 100 km., según norma Europea A-70: 5,7 l. a 90 km/h., 7,6 l. a 120 km/h.

Equipamiento: Indicador del nivel de aceite. Alarma sonora de olvido apagado faros.

Renault 25

Especie en vías de aparición.

Más de 1.400 puntos de asistencia en toda España.
Financiación: Hasta 3 años con Renault Financiaciones.
Leasing: Hasta 3 años con Renault Leasing.



LA VALL D'UIXO

Intent del CLJ per a potenciar el cooperativisme

Vicent Frías és el president electe del Consell Local de la Joventut (CLJ) des del proposat quatre de febrer. Vicent va accedir al càrrec de president, miançat una votació entre els membres del Consell que pertanyen a Joventuts Comunistes del País Valencià (ICPV), Nuevas Generaciones de Alianza Popular, Grup Excursionista de la Vall d'Uixó, i, en el cas de Vicent, Joventuts Socialistes del País Valencià (ISPV). Amb motiu de la signatura del conveni entre l'ajuntament de la Vall i el CLJ, que es durà a terme aquesta setmana, MEDITERRANEO ha mantingut una entrevista amb Vicent Frías.

—Vicent, quines són les activitats més immediates del Consell?

—Hi hauran dos tipus d'activitats, unes conjuntament amb l'Ajuntament i d'altres exclusivament del Consell. Activitats prioritàries? Una explicació de què és el CLJ, que estarà a cura del senador socialista Lliús Alcalá, que ha estat ponent d'aquesta llei de consells locals de la joventut. Hi haurà temes com ara l'objectiu de consciència, que els tractarem per mig de xarxes col·loqui; o la droga, que és un tema que requereix molta cura, i que es va a fer una campanya anti droga-addicció. També hi ha una activitat que ja és pròpia del Consell, que és la presentació del L.P. «N-340», editat per la Diputació de Castelló.

—I en allò referent a l'atur juvenil?

—Intentarem, a través de l'Ajuntament, una concertació amb les empreses que hagen de fer contractes, perquè agarren com a mínim un 25% de jòvens. També intentarem potenciar al cooperativisme, fer cooperatives juvenils, així com potenciar l'aprenentatge dels oficis artesanals autòctons de la Vall d'Uixó.

Autonomia del Consell

—Vicent, on comença i on s'acaba l'autonomia del Consell respecte a l'Ajuntament?

—Des del moment que el CLJ està reconegut com una organització caràcter jurídic, pot actuar independentment de l'Ajuntament. El que passa és que en signar un conveni amb l'Ajuntament, miançant el qual, ell es compromet a passar-li una subvenció al Consell, que és el qui porta la política juvenil, hem d'actuar conjuntament.

—Es el conveni ideal, o sols és el millor que s'ha oferit?

—Ara per ara, és el millor que es pot tindre, en el sentit que ha estat presentat pel mateix Consell. El contingut és acceptable. En l'únic tema que poden haver discrepàncies, és en el tema econòmic, però en fer activitats conjuntes amb la concejalía de la Joventut, els diners no són de la subvenció del Consell són del propi pressupost de l'Ajuntament.

ALMASSORA

Vecinos afectados se oponen al Plan Parcial Darremur

El Plan Parcial Darremur está levantando una intensa polémica enfrentando a los vecinos afectados con el Ayuntamiento. Los propietarios de la zona han dirigido en este sentido un escrito a la alcaldía de Almassora, en el que expresan sus protestas y exigen que sean atendidas sus alegaciones. Por ello juzgan que, si el proyecto se lleva a efecto, quedará demostrado el talante antidemocrático de los corporativos almazorrens.

El escaso éxito de sus propuestas, ha vuelto a poner sobre el tapete el eco alcanzado durante la redacción de anteriores planes urbanísticos, en que se vieron implicados hasta el propio responsable de la alcaldía de Almassora y que, por tanto fueron, modificados de acuerdo con las alegaciones presentadas.

Los afectados por el Plan Darremur insisten en que las alegaciones presentadas con ocasión del Plan EUSA —redactado por un equipo de Madrid— algunos propietarios implicados obtuvieron resultados muy positivos.

Por ello argumentan que, por ejemplo, en lo que se refiere al trazado viario, la finca que hoy ocupa la mayor parte de la zona A en el Plan Parcial Darremur era partida en dos por la ronda circunvalación Sur. Así se beneficiaron en este nuevo trazado viario los antiguos propietarios de una de las parcelas, la familia Villalonga, o herederos de Amparo Castel Vilar.

La ronda de circunvalación Norte afectaba, según el viejo trazado, a las propiedades del alcalde, Vicente Vilar Morellá. Concretamente en lo referido a la ronda de circunvalación Norte. Así el Plan EUSA incidiría directamente, de acuerdo con las alegaciones presentadas por los vecinos, en una finca del alcalde, ubicada en la calle San Fernando. Esta en un principio fue destinada a crear una calle, partiéndose además en dos unos almacenes y limitando el número de alturas edificables.


«Desconocemos las alegaciones —añaden— que presentaron en su

momento estos dos propietarios, pero dada la efectividad y resultados inmediatos para sus fincas, agradeceríamos al Ayuntamiento que los airee, para que la opinión pública pueda formarse una opinión sobre el tema».

Por otro lado, los afectados por el Plan Parcial Darremur exigen un trato de igualdad, asegurando que tal como se está desarrollando el «affaire», todos los indicios apuntan a la existencia de un proyecto previamente estudiado, contra el que se estrellan sus alegaciones.

«Sin importar lo más mínimo», señalan, «el gran número de propietarios que respaldan estas alegaciones», las propuestas no han encontrado el eco deseado ante la Administración municipal. «En 1980 el Ayuntamiento sorprendió a todo el pueblo con un PGOU, expuesto al público en un inaceptable período de vacaciones —durante el mes de agosto— y al que, para darle apariencia de participativo, se orquestó una vergonzosa campaña en la que se ocultaron los detalles sobre el coste que habían de soportar los afectados», recalcan.

«Exigimos un trato justo», agregan, «en el que se tenga en cuenta nuestra voluntad de que la zona Darremur no se urbanice de la forma y sistema proyectados». Como dato significativo señalan que la urbanización de esta zona, de hacerse de forma decorosa, requiere una inversión que excede las posibilidades de los propietarios.

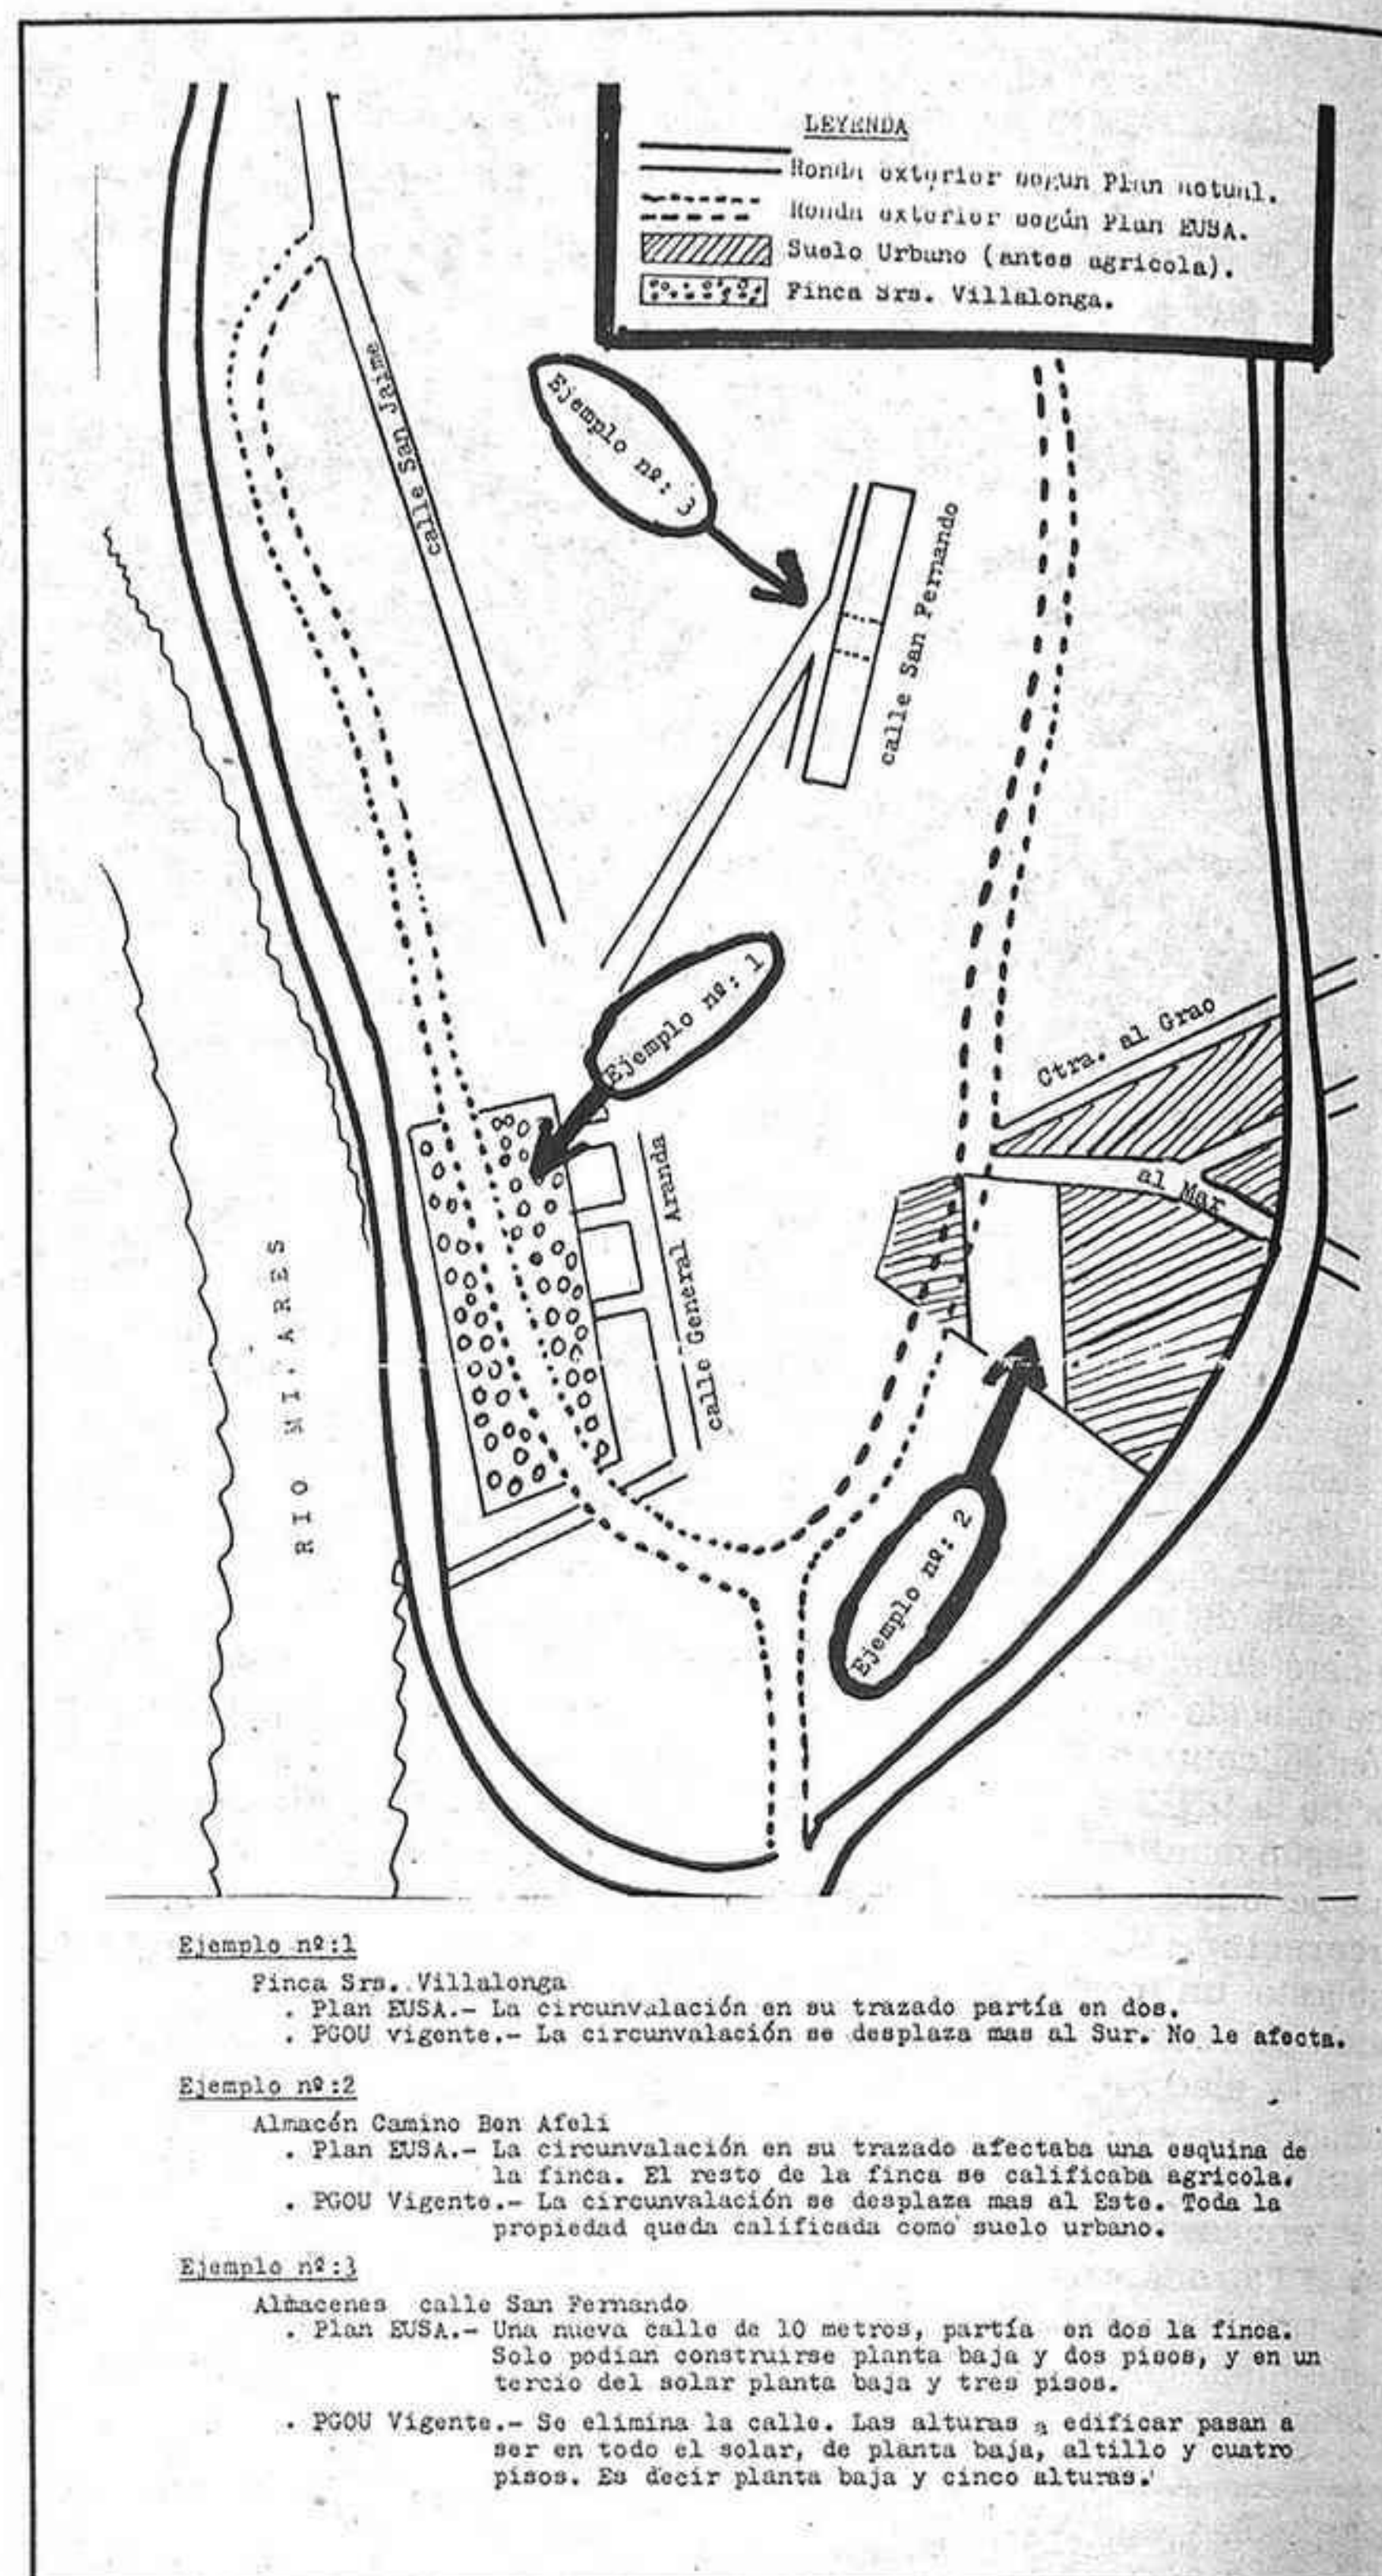

Ejemplo nº 1

Finca Sra. Villalonga

• Plan EUSA.— La circunvalación en su trazado partía en dos.

• PGOU Vigente.— La circunvalación se desplaza más al Sur. No le afecta.

Ejemplo nº 2

Almacén Camino Ben Afeli

• Plan EUSA.— La circunvalación en su trazado afectaba una esquina de la finca. El resto de la finca se calificaba agrícola.

• PGOU Vigente.— La circunvalación se desplaza más al Este. Toda la propiedad queda calificada como suelo urbano.

Ejemplo nº 3

Almacén calle San Fernando

• Plan EUSA.— Una nueva calle de 10 metros, partía en dos la finca. Solo podían construirse planta baja y dos pisos, y en un tercio del solar planta baja y tres pisos.

• PGOU Vigente.— Se elimina la calle. Las alturas a edificar pasan a ser en todo el solar, de planta baja, altillo y cuatro pisos. Es decir planta baja y cinco alturas.

«Aún en el hipotético caso —indican— de que puedan reunirse todos los millones exigibles, la mayoría de los propietarios están seguros de su repercusión, dado el elevado coste. Lamentan que de llevarse a efecto el plan «verán arrebatado su patrimonio en esta zona, como pago por el coste de la urbanización».

«Si repartimos los millones de su coste», recalcan, «entre las hanegadas útiles, que nos que-

darán después de las cesiones, el precio de los terrenos resultará exorbitado». «Cómo pretende obtenerse un beneficio y además llamarlo justo, si para su logro se acaba, atropella y humilla al propio vecino», concluyen.

Para estos vecinos, de llevarse a cabo el Plan Darremur «la democracia que ha llegado a Almassora no ha alcanzado su mayoría de edad».

P. C.

BENICASSIM

Henri Bouché farà una conferència sobre la festa de Sant Joan i el seu significat popular i etnològic

El proper dilluns, a les huit de la vesprada i a la Llar dels jubilats i pensionistes «La Garrofera», al carrer Bayer número 19 de Benicassim, el professor Henri Bouché donarà una conferència sobre la festa de Sant Joan, el seu significat popular, tradicional i etnològic. La festa de Sant Joan, molt treballada pel professor Henri Bouché, de poble en poble, de la mateixa manera com va fer amb la festa de Sant Antoni. Aquell també fou un treball científic, d'investigació, de poble a poble, amb un bon qüestionari de preguntes entre els seus habitants, visitant els pobles els dies en que celebren la festa, procurant veure què falta i què sobra a la festa. Veure també què està afegit, perquè és de fora, i per tant converteix a la festa en una cosa «coenta» i despersionitzada. Un seriós treball científic fet per un gran home de la nostra terra, de la Plana.

Henri Bouché és professor de l'Institut Penyalosa de Castelló, a més a més, col·labora al diari MEDITERRANEO, també és corresponent del seu poble, Borriol, a Ràdio Popular. És doctor en Filosofia i Lletres.

Ja l'any 1983, al mes de gener, va donar una conferència ací a Benicassim, sobre Sant Antoni, la qual fou molt concorreguda, ja que el saló gran del Casino estava ple de gom. Aleshores pronuncià una bona conferència, amb projecció de diapositives, on el públic es va entusiasmar en veure com se celebra, actualment, la festa de Sant Antoni als pobles de Castelló, molt concretament, a la comarca dels Ports, sobretot al Forcall, lloc on la festa es conserva més pura de tota la terra valenciana, a on encara queden moltes peculiaritats de l'Edat Mitjana, on la festa encara és popular, on encara la



Henri Bouché

viu tot un poble amb tota la solemnitat.

Ara ens parlarà de Sant Joan, i és de segur que n'hi haurà molts de detalls del poble que Henri ha visitat on queden reminiscències d'allò més pures. Respecte a la festa de la nit de Sant Joan, una festa tan valenciana, tan d'ací, tan de la nostra terra, una festa que encara perdura a milers de pobles i que d'altres la volen recuperar, com a Benicassim ja va fer l'any passat l'Associació Cultural Pérez Bayer. La mateixa associació que organitza aquesta conferència, com ja l'any 1983 va organitzar la conferència de Sant Antoni, una associació que vol recuperar tot allò que és autòcton de Benicassim, i ho vol recuperar, per a Benicassim, com tantes altres coses de la nostra cultura popular, tant d'anys abandonada i oblidada.

Josep Lluís Tàrraga i Latorre

VILA-REAL

No se descarta la convocatoria de un nuevo concurso

El patronato decidirá hoy sobre el relevo en la UNED

El proceso iniciado para el relevo de Ismael Roca en la Dirección del centro asociado de la Universidad Nacional a Distancia -UNED- en la provincia, ha entrado en un nuevo compás de espera. Sin descartarse ninguna de las posibles salidas, el responsable del Patronato ha anunciado que hoy hará público el desenlace, que podría incluso saldarse con la convocatoria de un nuevo concurso.

Enrique Ayet, alcalde de Vila-real y presidente del patronato de la UNED se desplazó anteayer a Madrid para entrevistarse con la vicerectora de esta institución académica. Fruto de este encuentro es el nuevo período de reflexión, que se ha impuesto el responsable del patronato y que culminará durante la jornada de hoy que coincide con la fecha de rescisión del contrato del actual director de la UNED.

Según manifestó Enrique Ayet a este periódico, su entrevista con la vicerectora de la UNED ha supuesto un contraste de pareceres sobre los cauces seguidos para la elección del sucesor de Ismael Roca en la Dirección de la UNED, así como sobre los nombres propuestos para este puesto por el Patronato.

A resueltas de la conversación mantenida con la responsable académica de la UNED en Madrid,

se ha abierto un nuevo proceso que culminará con la toma de una postura definitiva por parte del Patronato, que será comunicada a través de una nueva conversación telefónica al rectorado de la UNED, durante esta misma mañana.

El presidente del Patronato no descartó ninguna de las posibles salidas apuntadas, dejando abierta la posibilidad de la convocatoria de un nuevo concurso y resaltando, al mismo tiempo, la hipótesis de una eventual elección de uno de los candidatos propuestos por la sede castellanense.

Ismael Roca, ha venido ocupando la dirección de la UNED en Castellón durante los cuatro años en que este centro lleva implantado en la provincia. Profesor en la Universidad de Valencia, lle va a cabo su tarea docente en la Facultad de Filología.

Como director de este centro

asociado, su tarea ha estado encaminada a la consolidación de este centro, concluyendo hoy su mandato como responsable de la UNED, al quedar rescindido su contrato.

Sucesión

Como probable sucesor en este puesto se ha barajado en primer lugar el nombre de Henry Bouché, doctor en Antropología y profesor en el Instituto «Penyagolosa» de Castellón. Como propuesta de recambio ha sido barajado el nombre del profesor Martínez Rubio, doctor que imparte clases en centro de formación de maestros de Castellón.

El proceso para la elección de nuevo director ha venido protagonizado por la polémica, suscitada por el propio director saliente, quien argumentó en defensa de otros candidatos que los cauces seguidos para la elección de Enri Bouché no se ajustan a los procedimientos legales.

El presidente del patronato, sin descartar ninguna de las posibles salidas, anunció que hoy será hecho público el desenlace final de este proceso, cuando la cúspide de la UNED en la provincia ha quedado ya sin dirección.

Pasqual Carda



Se hace llamar Pablo, está recorriendo a pie la geografía española en una peregrinación en la que ha invertido muchos años de su vida y que le llevará próximamente hasta Barcelona, donde piensa reunirse con un grupo de personas, que como él han emprendido el largo viaje, impulsados por la aventura y respaldados por motivaciones ascéticas. Como un personaje extraído de las películas de Buñuel recorrió anteayer Vila-real, y sin ánimos de hacerse publicidad, dado que los objetivos que persigue escapan a las intenciones publicísticas, fue captado en esta imagen donde hace gala de su especial atuendo, con el que se acompaña en este recorrido sin una meta definida. (Foto: Lino Fortes)

LA LECHE DESNATADA DURANTE EL EMBARAZO

Por los doctores: D. Pedro Maraños
D. Claudio Mariscal

La gestación o embarazo es una de las situaciones más críticas por las que atraviesa la filosofía del ser humano, donde de hecho infinidad de problemas patológicos pueden aparecer, o aquellos otros que estaban más o menos latentes (cardiopatías, endocrinopatías, problemas óseos, etc) pueden quedar en evidencia. Aquí, una situación de dieta equilibrada se hace mucho más necesaria que en otras ocasiones.

Los cambios que surgen durante la gestación, para formar el nuevo ser, necesitan un buen aporte de nutrientes, vitaminas y minerales en cantidad y calidad.

Conviene recordar que, sobre el tamaño del feto, inciden una serie de elementos negativos, como pueden ser: el padecimiento de enfermedades crónicas, el abuso del tabaco y las drogas, o la malnutrición. Y también existen otra serie de elementos positivos, entre los cuales la normonutrición se encuentra en cabeza.

Las necesidades de calcio se duplican y, si no se ingiere una suficiente cantidad de alimentos que lo contengan (para la formación del esqueleto del nuevo ser), entonces se empleará el calcio depositado en los huesos y los dientes de la madre. Por ello es frecuente que, tras un embarazo, pierdan fortaleza las piezas dentarias, o aparezcan dolores de espalda por pérdida mineral. Se piensa que el calcio óseo que se pierde durante la gestación no se recupera posteriormente.

Aunque todas estas normas son válidas durante los nueve meses de gestación, es en el último trimestre cuando la demanda se hace más importante.

La leche, que es un alimento natural, completo en vitaminas y minerales, pero sobre todo en calcio, y que resulta imprescindible en una dieta equilibrada, en estos casos lo es más todavía.

Con el consumo de un litro de leche por día podrían cubrirse las necesidades de vitaminas y minerales durante la gestación, incluyendo tan sólo una pequeña cantidad de hierro. Si bien esto es importante, también lo es el que la madre llegue al alumbramiento o parto con un peso que nunca supere el 10% de su peso ideal. Debemos recordar que la nutrición inadecuada y excesiva durante el embarazo es factor desencadenante, de por vida, de importantes enfermedades metabólicas, como son la obesidad o la diabetes.

Para lograr, pues, que no se incremente el peso, hemos de evitar alimentos que posean exceso de grasas e hidrocarbonatos (harinas, aceites, frutos secos, pastelería y repostería, etc), pero también conviene tener en cuenta que la leche, imprescindible como hemos dicho, posee la mitad de sus calorías en la grasa que contiene.

La ingestión de leche desnatada permite proporcionar todos los minerales y parte sustancial de las vitaminas necesarias durante la gestación, especialmente el calcio, pero logrando que la cantidad de calorías se reduzca en un 50%. Con ello se logran dos cosas primordiales para la embarazada: controlar el peso, para que el parto se produzca en las mejores condiciones posibles, y proporcionar una cantidad de calcio y nutrientes imprescindibles para el buen desarrollo del nuevo ser.

Próximo informe: LA LECHE DURANTE EL CRECIMIENTO Y EL DESARROLLO.

ES UNA RECOMENDACION DEL DEPARTAMENTO DE NUTRICION DE LECHE PASCUAL



La presidenta nacional de las amas de casa, Juana María González, fue invitada de excepción de la fiesta (Foto: Lino Fortes)

La presidenta nacional, invitada de excepción

Las amas de casa festejaron el fin de curso

La Asociación de Amas de Casa de Vila-real celebró ayer la clausura del curso, contando con una invitada de excepción, Juana María González Cabedo, presidenta nacional de las Asociaciones de Amas de Casa españolas.

Los actos de clausura del curso comenzaron a mediodía, con una recepción de la presidenta nacional, y un nutrido grupo de representantes de las asociaciones de Valencia y Madrid. A partir de las cinco, fue oficiada una misa en la iglesia Arciprestal. Posteriormente, las amas de casa a la que se trasladaron hasta la fábrica Porcelanosa-Batimat, donde fueron obsequiadas con un vino de honor.

Para ello fue necesario fletar varios autobuses, desplazándose hasta la empresa azulejera de cuatrocientas personas, que en grupos reducidos, visitaron las instalaciones de Porcelanosa. Seguidamente, en las dependencias de Batimat, recibieron una detallada explicación del proceso seguido por esta fábrica, una de las más significativas de Vila-real.

En el mismo escenario de Batimat, se cerraron los actos de clausura con una fiesta amenizada por el grupo Maig, poniendo fin al programa de actividades desarrollado por la Asociación, que aglutina alrededor de quinientas personas.

Entre las diversas conferencias y actividades realizadas en el curso 1983-84 por las amas de casa destacan el programa sobre consumo, desarrollado por técnicos en este tema, que interesó a las asociadas. Estas han visitado en los últimos meses diferentes poblaciones españolas, para conocer los procesos de fabricación de productos básicos.

Otra señalada conferencia la protagonizó el responsable de Cultura del Ayuntamiento de Vila-real, Jacinto Heredia, que expuso a las amas de casa los planes de actuación del Grupo de Gobierno Municipal.

VINAROS

Convocado el Primer Congr s d'Hist ria del Maestrat

La delegaci n de Cultura del Ayuntamiento de Vinar s ha hecho suya la propuesta en el sentido de organizar el I Congr s d'Hist ria del Maestrat a celebrar en el primer trimestre del pr ximo a o 1985.

De todos es co nociendo el despertar de la historia local, en los  ltimos a os, y m s en Vinar s i el Baix Maestrat. Hasta hace poco la historia valenciana ha estado centrada en la ciudad de Valencia. Pero hay una realidad concreta que desde el S nia al Segura, pide indagaciones y explicaciones. En este sentido, cada comarca, cada ciudad, cada pueblo, cada palmo de tierra requiere de un estudio. Por ello se ha creido conveniente convocar esta reuni n de estudiosos de la Comarca del Maestrat, para la cual el Ayuntamiento de Vinar s espera contar con la colaboraci n de diversas entidades y corporaciones que lleven a buen t rmino la empresa que se inicia, y que puede culminar con la publicaci n y difusi n de las ponencias y comunicaciones presentadas a dicho Congreso.

En el I Congr s d'Hist ria del Maestrat pueden participar todos los interesados en la problem tica de esta comarca. Pueden presentarse comunicaciones libres sobre temas de econom a, sociedad, poblaci n, instituciones, arte u otros aspectos, que versen especialmente sobre el Maestrat. Dichas comunicaciones tendr n una extensi n m xima de 20 hojas tama o DIN A 4 y deber n enviarse a la Secretar a del Congreso, Delegaci n de Cultura.

Mariano Gastej n

PE ISCOLA

La playa se encuentra en perfectas condiciones para recibir turistas

La playa de Pe iscola se encuentra en perfecto estado para recibir a miles de personas de distinta procedencia, que van llegando cada d a m s a la ciudad para pasarlo bien sobre sus finas y doradas arenas, y sobre las aguas transparentes que la bordean. Este pasado fin de semana fue el centro de atracci n de

Las autoridades locales ya han tomado todo tipo de precauciones y la limpieza y el cuidado de las mismas est  al orden del d a, teniendo en cuenta la brigada que hay destinada para cumplir con tales requisitos.

Se espera que un a o m s esta playa sea la perla encontrada de los turistas que de ahora en adelante ya van acudiendo para pasar sus vacaciones estivales. Hay que tener en cuenta que desde junio hasta  ltimos de septiembre, la ciudad contar  con la presencia de un gran n mero de visitantes, no muchos ahora, much simos durante julio, agosto y septiembre.

Adentramos en este tema, cabe decir tambi n que, todos los a os, a algunos pueblos tur sticos de la costa, hay gente interesada en hacer mal quiz s por envidia. Casi siempre hay alg n medio de comunicaci n que, bien a trav s de una informaci n vertida sobre alg n redactor, o bien recogiendo alguna manifestaci n de los que se llaman entendidos en la materia, se hacen eco en colgarle un «sambenito» de pro negativo diciendo cosas que no vienen al caso, como por ejemplo, la playa tal est  contaminada o est  sucia y, por tanto,

Por parte del Ayuntamiento

Solicitada una oficina t cnica de comunicaciones

El Ayuntamiento de Pe iscola, en consideraci n a su aumento urban stico y a su n mero elevado de habitantes, durante todos los veranos, ha tomado en cuenta que la ciudad tiene entidad suficiente y re ne las condiciones necesarias para que se amplie la oficina de correos, puesto que debe atender a un elevado n mero de gente.

Al mismo tiempo, considera que los servicios de correos en Pe iscola, no est n a la altura de las exigencias que demandan los tiempos actuales, ni con la contribuci n que Pe iscola, por su atractivo tur stico, aporta a la balanza de pagos a trav s de la captaci n de divisas. Por ello se



El pasado fin de semana, la playa de Pe iscola ya estaba repleta de gente (Foto: Caspe)

no es recomendable que se tome el ba o.

Sin problemas

En lo que respecta a Pe iscola, nunca se ha dado por tal motivo un caso de alarma y, que sepamos nosotros, nunca ha ocurrido nada grave. La prueba m s clara est  en que desde los a os sesenta son

toda la comarca porque, sobre todo el domingo que hac a un buen d a, las gentes de los alrededores de Pe iscola y los que aqu  se encuentran de vacaciones al igual que aquellos que de distintas ciudades espa olas proceden, acudieron en masa para cumplir en estos primeros d as soleados, uno de sus mayores deseos.

alerta de que existe un grave peligro. Puede que lo haya, pero si existe aqu , por supuesto que tambi n en muchos lugares. Porque cuando se denuncia un sitio en concreto a lo mejor se hace con la intenci n de promocionar otro lugar. «Yo los espanto y ellos se van», ser a el lema de algunos.

El presidente del Centro de Iniciativas Tur sticas, Evelio Sospedra, nos comentaba su disconformidad total con un art culo aparecido en Las Provincias, de Valencia, donde por cierto, haci ndose eco de la noticia a trav s de una revista, no se dejaba a Pe iscola y a su playa en el lugar que por justicia le corresponde. Y es que hay quien se queda muy complacido intentando hacer mal a los dem s. De esos todav a existen, por desgracia.

Lo que s  est  claro es que la playa de Pe iscola, salvo cat strofe o fuerza mayor, como se dice en algunos casos, un a o m s volver  a ser centro de atracci n nacional e internacional y los turistas sabr n valorar positivamente lo que aqu  encontrar n con respecto a las arenas pe iscolanas y las aguas que la bordean.

Carlos Caspe

muchos los turistas que disfrutaban de estas c lidas aguas sin ser v ctimas de alg n tipo de afecci n u otra enfermedad cut nea por razones de contaminaci n.

La gente ya est  acostumbrada a oir tantas barbaridades que no hace caso de ese tipo de comentarios de aquellos que, d ndoselas de listillos, quieren ponerlos en

entiende que es de justicia que la Administraci n repercuta parte de estos ingresos en la prestaci n de unos buenos servicios estatales en los municipios.

A tal respecto, los miembros de la corporaci n han acordado solicitar al Ministerio de Transportes y Comunicaciones la sustituci n de la actual oficina auxiliar tipo B por una oficina t cnica de comunicaciones, con la ampliaci n de los actuales servicios de reparto de correspondencia a todo el suelo urbano de esta ciudad.

BENICARLO

Jos  Barranco, director provincial del INSS, hablar  sobre la Seguridad Social

Organizado por la Agrupaci n Local del Partit Socialista del Pa s Valenci  (PSPV-PSOE), se celebrar  esta tarde a las ocho en la Casa Municipal de Cultura una charla coloquio sobre el tema, «La Seguridad Social en la Crisis Econ mica», en la que intervendr  el director provincial del Instituto Nacional de la Seguridad Social, Jos  Barranco.

Este corresponsal de MEDITERRANEO ha podido saber, en la Agrupaci n Local del Partido Socialista, que la charla, aparte de tocar una serie de temas del total inter s, tendr  un apartado amplio, que estar  dirigido a los problemas de la tercera edad, en la cual los pensionistas podr n tener conocimiento de una serie de medidas que les afecta por su condici n.

A buen seguro que, adem s de este sector de la poblaci n, estar  presente en el coloquio el tema del paro, el cual empieza a preocupar bastante en Benicarl  donde la llamada «crisis econ mica» lleg 



Jos  Barranco, director provincial del INSS (Foto: Archivo)

mucho m s tarde que en otras zonas del pa s, pero lleg  de golpe. El conferenciante, tras su intervenci n, contestar  all  mismo todo tipo de preguntas generaliza-

das, aunque no se duda de que los temas a nivel personal tambi n tendr n su respuesta, ya sea en la misma conferencia o m s tarde.

J.V.F.

Abierto el plazo para legalizar edificios en situaci n irregular

Tras la publicaci n en el Bolet n Oficial de la Provincia del acuerdo de aprobaci n definitiva del proyecto de delimitaci n parcial del suelo urbano, tramitado al amparo de lo dispuesto por la ley, se ha abierto en el Ayuntamiento de Benicarl  el plazo para que todos aquellos que tengan edificaciones en situaci n irregular pasen por el mismo para conocer las probabilidades de legalizaci n.

Son varios los edificios de Benicarl  que est n encuadrados en este caso, generalmente por haber edificado m s alturas de las permitidas dentro del casco urbano. Para ello el Ayuntamiento quiere ir aclarando todo tipo de situaciones dudosas y dar las m ximas facilidades a todos los ciudadanos, informando y facilitando datos urban sticos claros, para evitar que puedan cometerse nuevas infracciones urban sticas, las cuales, seg n hemos podido saber,

ser an castigadas con todo el rigor de la ley.

Inspecci n

Con todo, ha llegado a nuestro conocimiento que el Ayuntamiento se dispone a realizar una inspecci n urban stica por toda la ciudad, requiriendo a los promotores de obras a los titulares de viviendas o edificaciones que est n fuera de la ley para que soliciten en el plazo de dos meses la correspondiente licencia. Una vez transcurrido este plazo, sin que nadie atienda el requerimiento municipal, se proceder  con todo rigor.

De esta manera se pretende por una parte, legalizar una serie de viviendas que oficialmente no existen y por otra con ello adem s de integrarlas dentro de la ley, contribuir n como el resto de viviendas en el pago de impuestos.

Jos  Vicente Ferrer

BENASAL

Necrológica en recuerdo de mossén Aurelio Ferrando

El pasado día 24 por la tarde, con tiempo poco apacible, temperatura agradable y quietud en sus calles, tuvo lugar en Albocácer el entierro de uno de sus hijos más dignos, Mn. Aurelio Ferrando Miralles, que había fallecido esa misma madrugada en Vila-real.

La consabida tristeza y pesar que afecta a todos los que de algún modo tuvimos la dicha de estar relacionados con él, en esta ocasión, por su relevancia, bien requiere una breve reseña de la vida del sacerdote finado.

El hombre

El que fue el XXXII rector de la parroquia de Santa María Assumpta de Benasal, Mn. Aurelio Ferrando Miralles, nació en Albocácer el 9 de agosto de 1908 siendo el segundo de seis hermanos fruto del matrimonio formado por Felipe Ferrando y Carmen Miralles. Educado en el seno de una cristiana familia, ambiente propicio y por una disposición especial pronto sintió la llamada del sacerdocio que lo llevaría a ingresar, a los 12 años en el colegio de Sant Josep del Rastre de Tortosa y cursar los estudios eclesiásticos en el Seminario Conciliar tortosino con un excelente claustro de profesores, que siempre recordaría con veneración y cariño —como Mn. E. Ferrer, Mn. J. M. Peris, Mn. Centelles, Mn. Claramonte, Mn. Ventura, etc., y ser ésta una de las etapas más sugestivas de su vida. Con predilección por la filosofía, liturgia y estudios bíblicos acabó la carrera para ser ordenado en privado, con otros cuatro compañeros, en la capilla del palacio episcopal el 24 de enero de 1932 por el obispo Dr. F. Bilbao, celebrando la primera misa solemne y cantada en Albocácer el día siguiente.

Poco después se incorporó a filas al Ejército de Tierra en la Compañía Mixta de Sanidad de Barcelona hasta junio de 1932 en que, tras jurar bandera, sería licenciado definitivamente. Días más tarde le llegaría el primer destino de coadjutor de Mora La Nova y en 1935 el correspondiente de Villanueva de Alcolea, localidad en donde arraigó profundamente y en la que le sorprendió la guerra civil, teniendo que salir de la misma en agosto de 1936. En 1938 es nombrado encargado de las parroquias de Torre d'En Besora y Villar de Canes, pasando meses más tarde de arcediano de Culla, en donde restauró su templo parroquial, hasta el 1 de agosto de 1946 cuando fue trasladado de ecónomo de Benasal, la población donde pasó prácticamente el resto de su vida. A partir de principios de 1982, cuando los achaques que empezaron a mermar su recia fortaleza y vitalidad motivaron fuera hospitalizado en varias ocasiones, no poder asistir ni celebrar sus bodas de oro sacerdotales en una reunión de compañeros en el Mater Dei y jubilarse definitivamente, en julio de 1982, y retirarse en la residencia de ancianos de San Joaquín y Santa Ana de Vila-real, en donde hacía a veces de capellán, aún

con grandes contratiempos físicos soportados con gran entereza y serenidad dignas de encomio, confortado y asistido por Teresa, su hermana fiel y compañera de siempre, como a las 4,30 horas del jueves día 24 cuando le sobrevino la muerte, casi repentina, por un fallo cardíaco y entregaba su alma a Dios cuando contaba 75 años de edad y tras 52 de laudable sacerdocio.

Sus restos mortales fueron trasladados a su casa solar de Albocácer en donde se celebraron las exequias fúnebres y eucaristía con la presencia de treinta y cuatro sacerdotes y un diácono presididos por el obispo quien en la homilía se dirigió a los fieles que abarrotaban el templo enfatizando el sentido del sacerdote y la glosa de las buenas cualidades del extinto presbítero. A los mismos asistieron familiares, amigos y deudos así como conciudadanos, gentes de Culla y sobre todo una gran concurrencia de benasalenses y representantes de todos los estamentos del pueblo, aún a pesar de la hora, acompañaron a su parroco ilustre hasta su definitiva morada donde junto a los suyos reposa el sueño de los justos amorosamente para la eternidad.

El sacerdote

Hasta aquí los datos biográficos sucintamente expuestos para que los benasalenses públicamente puedan recordarlos.

Siempre he sentido predilección por estos santos varones que aislados en el medio rural han sido fieles a sus sagrados deberes y atenciones de su ministerio. Mn. Aurelio era uno de ellos y a Mn. Aurelio le conocí casualmente por motivos de oficio en el ocaso de su vida y desde entonces siempre le profesé cierta veneración, respeto y amistad que disfruté con su trato. Por todo ello quisiera resaltar, sin embargo y por encima de todo, las virtudes y cualidades del sacerdote que ha muerto sencillamente, calladamente, sin estridencias, en silencio y sin miedo.

Mn. Aurelio al llegar a Benasal el pueblo todavía sufría las consecuencias de los destrozos por las bombas del 1938. Así con grandes dificultades y penuria económica no escatimó esfuerzos para reconstruir la preciosa torre campanario, el templo parroquial totalmente destruido, restauró la capilla del Loreto y la ermita de San Liborio, promotor y constructor de la escultura de la cena de la capilla de la Comunión, de hierro forjado, obra del escultor José Gonzalvo Vives; reconstruyó la ermita de San Cristóbal a pesar de una anterior restauración y magnificó su fiesta, instituyó la festividad de la Natividad de la Virgen con el título de Mare de Déu de la Font d'En Segures, catalogación del rico archivo parroquial, etc., labor que por otra parte deberá ser mejor estudiada por los historiadores de Benasal para que sea debidamente sopesada y ponderada.

Rafael Monferrer

El PSPV-PSOE organiza la I Festa del Maestrat


La comisión ejecutiva comarcal del Partit Socialista del País Valencià (PSPV-PSOE) del Maestrat ha organizado para el próximo domingo día 17 de junio, la I Festa Comarcal del Maestrat, que se celebrará en Benasal. Como invitado de excepción, se espera la presencia del secretario general del PSPV-PSOE y presidente de la Generalitat, Joan Lerma, además del presidente de les Corts valencianes y también del partido socialista valenciano, Antonio García Miralles. Igualmente se prevé la asistencia del gobernador civil de Castelló, Joaquín Azagra y el presidente de la Diputación, Francisco Solsona.

Explican que el motivo de dicha

celebración es fomentar, dentro de la familia socialista, el espíritu de compañerismo, y profundizar el conocimiento mutuo entre sus miembros, con un día de convivencia, durante la jornada se tendrá ocasión de aportar el consiguiente cambio de impresiones.

La fiesta se realizará en el marco del Hotel Fuente En Sègures del Balneario de Benasal. Los actos se iniciarán a las 11.30, con un programa en el que participarán rondallas populares. La comida de hermandad comenzará a las 14 horas y el importe de la misma será de 1.200 pesetas por persona, siendo para los niños la mitad del precio.

Paco González

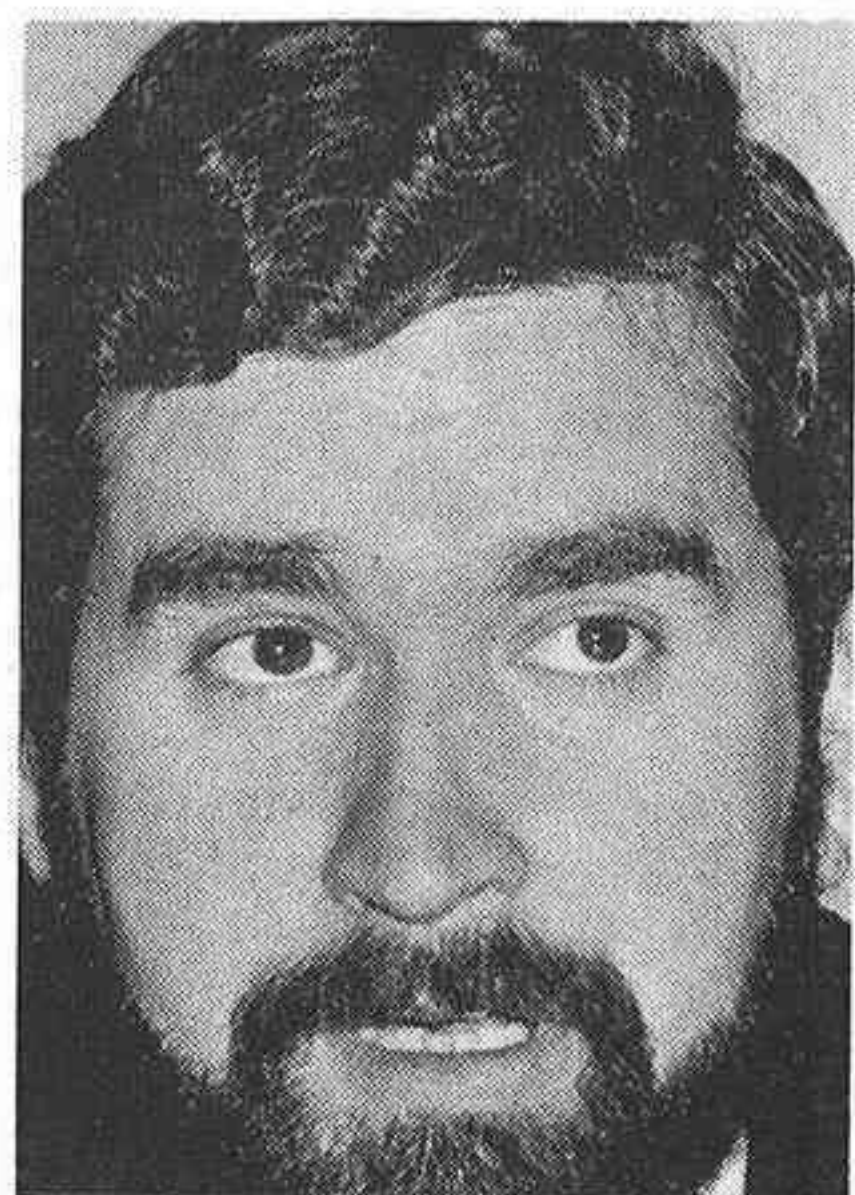

Joan Lerma podría estar el domingo en Benasal



Diputació Provincial Castelló

II JORNADES CULTURALS D'ESTIU

(INAGURACIO)

TEATRE - CINE SINDICAL
CASTELLO

DIVENDRES 25 DE JUNY

A les 10,30 NIT

«TE XINA LA FINA PETXINA DE XINA?»

DE CARLES SANTOS

«El espectáculo es una preciosidad y culmina con una escena significativa - una pared separa intérprete y público - y genial. Hubo bravos y merecidos».

Patricia Gabancho. EL NOTICIERO UNIVERSAL

«Lo que está claro es que este montaje está perfectamente bien hecho, que mezcla inverosímilmente distintos lenguajes y que los diálogos son más musicales que literarios».

Gonzalo Pérez de Olaguer. EL PERIODICO

«Quan la singularitat d'un treball artístic el fa diferent dels altres només ens queda el recurs, per acostar-nos-hi, per seguir el seu mateix procés de recerca».

Joaquim Vila Folch. AVUI

«Porque a ese —a cuento chino— muy poco chino hay que ir a verlo para disfrutarlo (o para enfadarse y abominar de él, por lo que también tiene de provocación, de insólito, de poco convencional). Yo disfruté con él, debo confesarlo, y no se como decirselo atinadamente».

Josep Urdeis. EL CORREO CATALAN.

Personatges:

Carina Mora soprano (Carlota)
Angels Margarit ballarina (Carles)
Pep Cortès actor (Climent)
Carles Santos músic (Clara)
Toni Jodar ballari (Cordèlia)
Ramon Colomina ballari (Clarín Claret)

Equip Tècnic:

Carles Santos i Tornassol (Guió)
Angels Margarit (Coreograffa)
Carles Santos (Música)
Agustí Poso (Escenograffa)
Mònica Artís (Vestuari)
Pep Cortès (Disseny de llums)
Josep Borràs (Tècnic de llums i so)
Adela Rodríguez (Cartell)
Carles Santos (Direcció)

Los productos «molestos» para Europapodrían adecuarse a las propias necesidades del mercado

Las multinacionales buscan el control del vino y el aceite, de cara al ingreso de España en la CEE

Varias importantes operaciones comerciales —por otro lado esperadas— podrían cerrarse en breve entre empresas españolas y multinacionales francesas y norteamericanas, en dos sectores agrarios fundamentales a la hora de contemplar el ingreso de España en el Mercado Común: el vino y el aceite.

El tema, ampliamente comentado en la prensa nacional, parece que no preocupa a la Administración y no constituiría motivo de sorpresa el que, en efecto, la junta de inversiones extranjeras diera el visto bueno a estas inversiones extranjeras en España.

Aceites Carbonell y varias bodegas riojanas expropiadas a la fenecida Rumasa, son los dos bocados más apetecidos por las multinacionales. En el caso de Carbonell, cuyo grupo controla directamente el 45 por ciento de las ventas totales de aceites de oliva y girasol en España, la oferta ha sido hecha por el grupo francés Lesieur, que ya controla el 49 por ciento de otra gran empresa aceitera, Koipe. Según todos los indicios, el Banco Hispano Americano —propietario del 100 por cien de Carbonell— parece dispuesto a deshacerse de los activos de este grupo cuyo coste total para los franceses vendría a ser de 4.400 millones de pesetas.

Se trata de una operación que no ha pasado desapercibida para los pequeños elaboradores— fundamentalmente cooperativistas—, que estiman que el control francés sobre casi el cincuenta por ciento de la producción total de grasas de origen vegetal, podría suponer un giro total sobre la política de grasas en la que España no ha llevado precisamente un camino aplaudido por los productores. Con la marginalidad de las pequeñas zonas productoras de aceites de alto nivel y con el control extranjero de las grandes plantaciones andaluzas, la «revolución de las grasas» debería ser un paso final y determinante del papel de España en la alimentación en Europa.

Cooperativistas catalanes señalaban a la prensa de la ciudad Condal que «se está llevando justamente el camino contrario a lo propuesto por las cooperativas de productores». En el caso de comarcas catalanas como Les Garrigues, se llevó a cabo en su día una «recuperación» de la producción, que indefectiblemente viajaba cada año a Italia, a fin de ofertar una grasa vegetal de gran calidad, elaborada con las más modernas técnicas de cultivo, extracción y refinado, pero siempre sometidas, sin embargo, a la tradicionalidad en la recolección y tratamiento. Ha sido todo un largo proceso que ha traspasado las fronteras de Les Garrigues, ampliándose hacia otras comarcas productoras —hace escaso tiempo marginales— gracias a la política llevada a cabo por el Departament de Agricultura, Ramaderia i Pesca de La Generalitat de Catalunya. Como acto reflejo, ha vuelto a ponerse sobre el tapete el tema de las grandes multinacionales de las grasas y su estrategia para controlar al más alto nivel el sector aceitero de cara al ingreso de España en el Mercado Común.

Oliva y Girasol

Tras el rotundo fracaso de la Administración centrista en intro-

ducir en España el cultivo de la colza como cultivo alternativo a la importación de soja norteamericana, nuevamente ahora se enfrenta el Gobierno a la posibilidad de ir perdiendo paulatinamente el propio control de la producción española de grasas vegetales para consumo humano. Economistas y agricultores estiman que este proceso sería la culminación de toda una política agraria que ha primado repetidamente el control de las multinacionales del grano, ante la facilidad observada para que la alimentación de cuarenta millones de españoles quedara garantizada tan solo con cuatro concesiones. Belgas, franceses y norteamericanos controlan hoy la práctica totalidad del sector porcino, buena parte del y, en menor medida, del aviar. La investigación y desarrollo de nuevas técnicas de producción, diseñadas en los países de origen, han sido experimentadas en suelo español con el beneplácito de la Administración, que en su día se limitó a conceder préstamos a los jóvenes agricultores para la creación de su propia explotación a la ampliación de la familiar, ya existente.

Con los antecedentes existentes en torno a la soja, no es de extrañar la preocupación por que

Estos dos productos agrarios, que son motivo de polémica siempre que se suscita el tema de la adhesión de nuestro país a la CEE, podrían pasar a ser controlados en casi la mitad de su producción por estas multinacionales de las grasas y la alimentación, en un intento de «preparar» ambos productos de cara a Europa.



El vino de Castellón puede tener problemas con el ingreso en la CEE

sean ahora la oliva y el girasol, quienes sigan en el camino del control por las multinacionales.

Vino

Por otra parte, ya se ha confirmado que son también dos multi-

nacionales —Pesi Cola y Seagram's— las más firmes candidatas a la compra de parte de las bodegas riojanas que en su día fueron controladas por el grupo español Rumasa. Concretamente Federico Paternina y Bodegas

Franco Españolas, son los bocados más apetecidos por los norteamericanos, que también andan interesados en otras bodegas menores de la comarca riojana.

Ante esta posibilidad, ya ha surgido la voz de UGT que, ayer mismo, señalaba en Logroño su «preocupación por que estas bodegas riojanas pasen a manos de capital extranjero». En esta línea, el sindicato socialista propondrá en breve al Gobierno que se lleve algún tipo de acción para que sea capital español mayoritariamente, el que se haga con las bodegas expropiadas al holding Rumasa.

Aunque el tema es todavía reciente, cabe la posibilidad de que la llegada de los norteamericanos a la Rioja abra un debate en torno a cual es «realmente» el papel que la Administración quiere jugar con los conflictivos productos del vino y el aceite. Un debate que puede abrirse en pequeñas comarcas productoras —donde hay que primar la calidad del producto final— gracias al importante papel de «imagen» que estos productos casi artesanales pueden jugar de cara a Europa. Es este un punto que han entendido perfectamente los catalanes, y buena prueba de ello es el desarrollo paulatino de un plan para que la producción vinícola y aceitera catalana llegue a un punto de «perfección», que haga de estos productos agrícolas un ejemplo visible para todas las ramas de producción de la región catalana.

En el caso de las comarcas castellonenses, donde todavía son muy recientes los acuerdos previos para llegar a la consecución de un plan para viabilizar y mejorar los cultivos marginales, queda todavía muy lejos la posibilidad de que a medio plazo se pueda ofertar a la Comunidad Económica Europea unos productos de alta calidad. Un plan que, además, podría dar al traste si en breve van a ser las multinacionales las que controlen el mercado de grasas vegetales y que, poco a poco, van a ir introduciéndose también en el sector vitivinícola.

Josep P. Broch

El plazo de suscripción finaliza el próximo día 30

Plan de seguros combinados para cítricos

El próximo día 30 finaliza el plazo para la suscripción del seguro combinado de helada, pedrisco y viento huracanado, en su opción de aparición de la floración, para los cítricos.

En el plan de seguros combinados para cítricos, de 1984, se contempla que las condiciones mínimas de cultivo de los cítricos serán aquellas que estén establecidas en cada comarca según el criterio de la tradición y el buen quehacer del agricultor. No obstante, se fijan unas prácticas culturales mínima consistente en dos labores anuales, excepto en las plantaciones donde se siga la práctica de «no cultivar» y un abonado tipo según el empleado en cada comarca y para cada variedad. En cualquier caso, el asegurado deberá cumplir las normas establecidas o que se establezcan por los organismos competentes de la Administración.

El seguro se realizará individualmente por toda aquella persona que lleve o dirija la explotación, o colectivamente por las cooperativas y las agrupaciones establecidas o que se establezcan, así como por las organizaciones de agricultores y, en su caso, las cámaras agrarias. Estas organizaciones tienen que hallarse legalmente constituidas y con personalidad jurídica para contratar, en concepto de tomador del seguro.

El período de suscripción del seguro combinado de helada, pedrisco y viento huracanado en cítricos, se cerrará el próximo día 30 cuando se opte a cubrir los riesgos de helada y pedrisco a partir de la aparición de la floración, y el riesgo de viento huracanado, a partir del día 15. El período de garantía finalizará con la recolección, aunque existe un límite máximo de fechas. Para la navelina, el límite se sitúa en el 15 de febrero; navel y salustiana, 15 de abril; navelate y sanguina, 31 de mayo, y verna y valencialate, 30 de junio. En mangarinas, el límite de la clausellina se establece para el 30 de noviembre; oroval y satsuma, 31

de enero; común, clementina, final monreal y nules, el 28 de febrero, wiling y kara, el 15 de abril.

En cuanto a los precios máximos a aplicar a efectos del seguro, establecen 25 pesetas para la navel, navelina y salustiana; 45 pesetas para la navelate; 40 para la Valencialate y la clementina, y 23 para la satsuma y la kara.

Con esas tarifas, el capital asegurado es el 80 por ciento del valor de la producción que resulte de multiplicar la superficie asegurada por el rendimiento unitario y por el precio a efectos del seguro.

Para que un siniestro sea con-

siderado como indemnizable, los daños sufridos en la cosecha asegurada por cualquiera de los riesgos cubiertos, deben ser superiores al 10 por ciento del capital asegurado, correspondiente a la parcela afectada. Si durante el período de garantía se repitiera alguno de los siniestros cubiertos en la misma superficie afectada a la parcela asegurada, los daños producidos serán acumulables.

El coste del seguro deberá ser abonado al contado; no obstante, por acuerdo de las partes, podrá aplazarse el pago hasta el 31 de octubre de 1984.

Coste seguro combinado

	OPCION A				OPCION B			
	Grupo I	Grupo II	Grupo III	Grupo IV	Grupo I	Grupo II	Grupo III	Grupo IV
Alto Maestrazgo	11,93	24,84	27,75	29,86	17,62	20,76	22,85	24,80
Bajo Maestrazgo	11,93	24,84	27,75	29,86	17,62	20,76	22,85	24,80
Llanos Centrales	12,00	24,89	27,78	29,94	17,67	20,81	22,89	24,88
Peña Golosa	11,79	24,67	27,65	29,64	17,47	20,60	22,76	24,58
Litoral Norte	13,27	15,29	16,67	18,29	11,31	13,01	14,02	15,59
La Plana	14,91	17,29	19,08	20,66	12,61	14,61	15,95	17,43
Palancia	17,00	19,82	22,01	23,75	14,27	16,67	18,28	19,88

Sesión plenaria de las Cortes Valencianas

El Consell no trató el tema de la Solución Oeste

El Grupo Popular de las Cortes Valencianas tendrá que esperar al próximo pleno para conocer la opinión del conseller de Obras Públicas, Vicent Llombart, sobre el polémico tema de la Solución Oeste de Castelló que incluye la eliminación de los problemas de expansión y comunicación que tiene planteados la ciudad debido al actual trazado de la vía férrea a su paso por la capital de La Plana. La ausencia del Conseller en el pleno de ayer, por motivos de trabajo, recomendó el aplazamiento de este debate previa consulta a los diputados populares. En concreto, la pregunta fue formulada por el diputado popular Daniel Ansuátegui quien, en nombre de su grupo, ha interpelado a la Consellería para que se manifieste sobre si el Consell está dispuesto a la financiación de la ejecución de la obra, si considera que el proyecto no representa ninguna ventaja y se inconvenientes, y si la Consellería, por último, es conocedora del Plan General de Ordenación Urbana de Castelló.

Por lo demás, el Pleno transcurrió sin mayor pena ni gloria, resultando puramente de trámite. Tres temas y otras tantas preguntas ocuparon la sesión: una proposición no de ley presentada por el grupo popular sobre los daños ocasionados por el pedrisco en la comarca del medio Vinalopó, otra interpelación de este mismo grupo sobre la política vitivinícola del Consell y, por último, la discusión del proyecto de ley de comparecencia en juicios de la Generalidad Valenciana. Hay que señalar, que el grupo comunista había presentado una enmienda a la totalidad al citado proyecto de ley que fue rechazada por la mayoría de los votos socialistas. Ni que decir tiene que el debate fue, como tantas otras veces, poco lucido y dominado por la mayoría en la cámara del grupo socialista.


Proyecto para evitar la desertización de Valencia

Un proyecto global para evitar la desertización que abarca toda la provincia de Valencia ha sido presentado por un grupo de investigación valenciano en el Congreso de Ciencias del Suelo, clausurado en Madrid.

El secretario de la Asociación Internacional de Ciencias del Suelo, Wim Sonbroek, ha declarado a «Efe» que este proyecto, del que se han presentado seis comunicaciones, es «uno de los intentos más serios y de mayor sentido práctico para evitar la desertización de los suelos mediterráneos».

El proyecto es, además, el primero realizado en España que abarca a toda una provincia y comprende 125 mapas básicos de actuación a escala 1/25.000, una evaluación de su grado de degeneración y planes de regeneración y conservación de suelos.

Este proyecto, está realizado conjuntamente por dos grupos de investigación encabezados por Juan Sánchez Díaz, de la Facultad de Farmacia de la Universidad de Valencia, y José Luis Rubio Delgado, del Instituto de Agroquímica y Tecnología de Alimentos de Valencia del Consejo Superior de Investigaciones Científicas (CSIC).

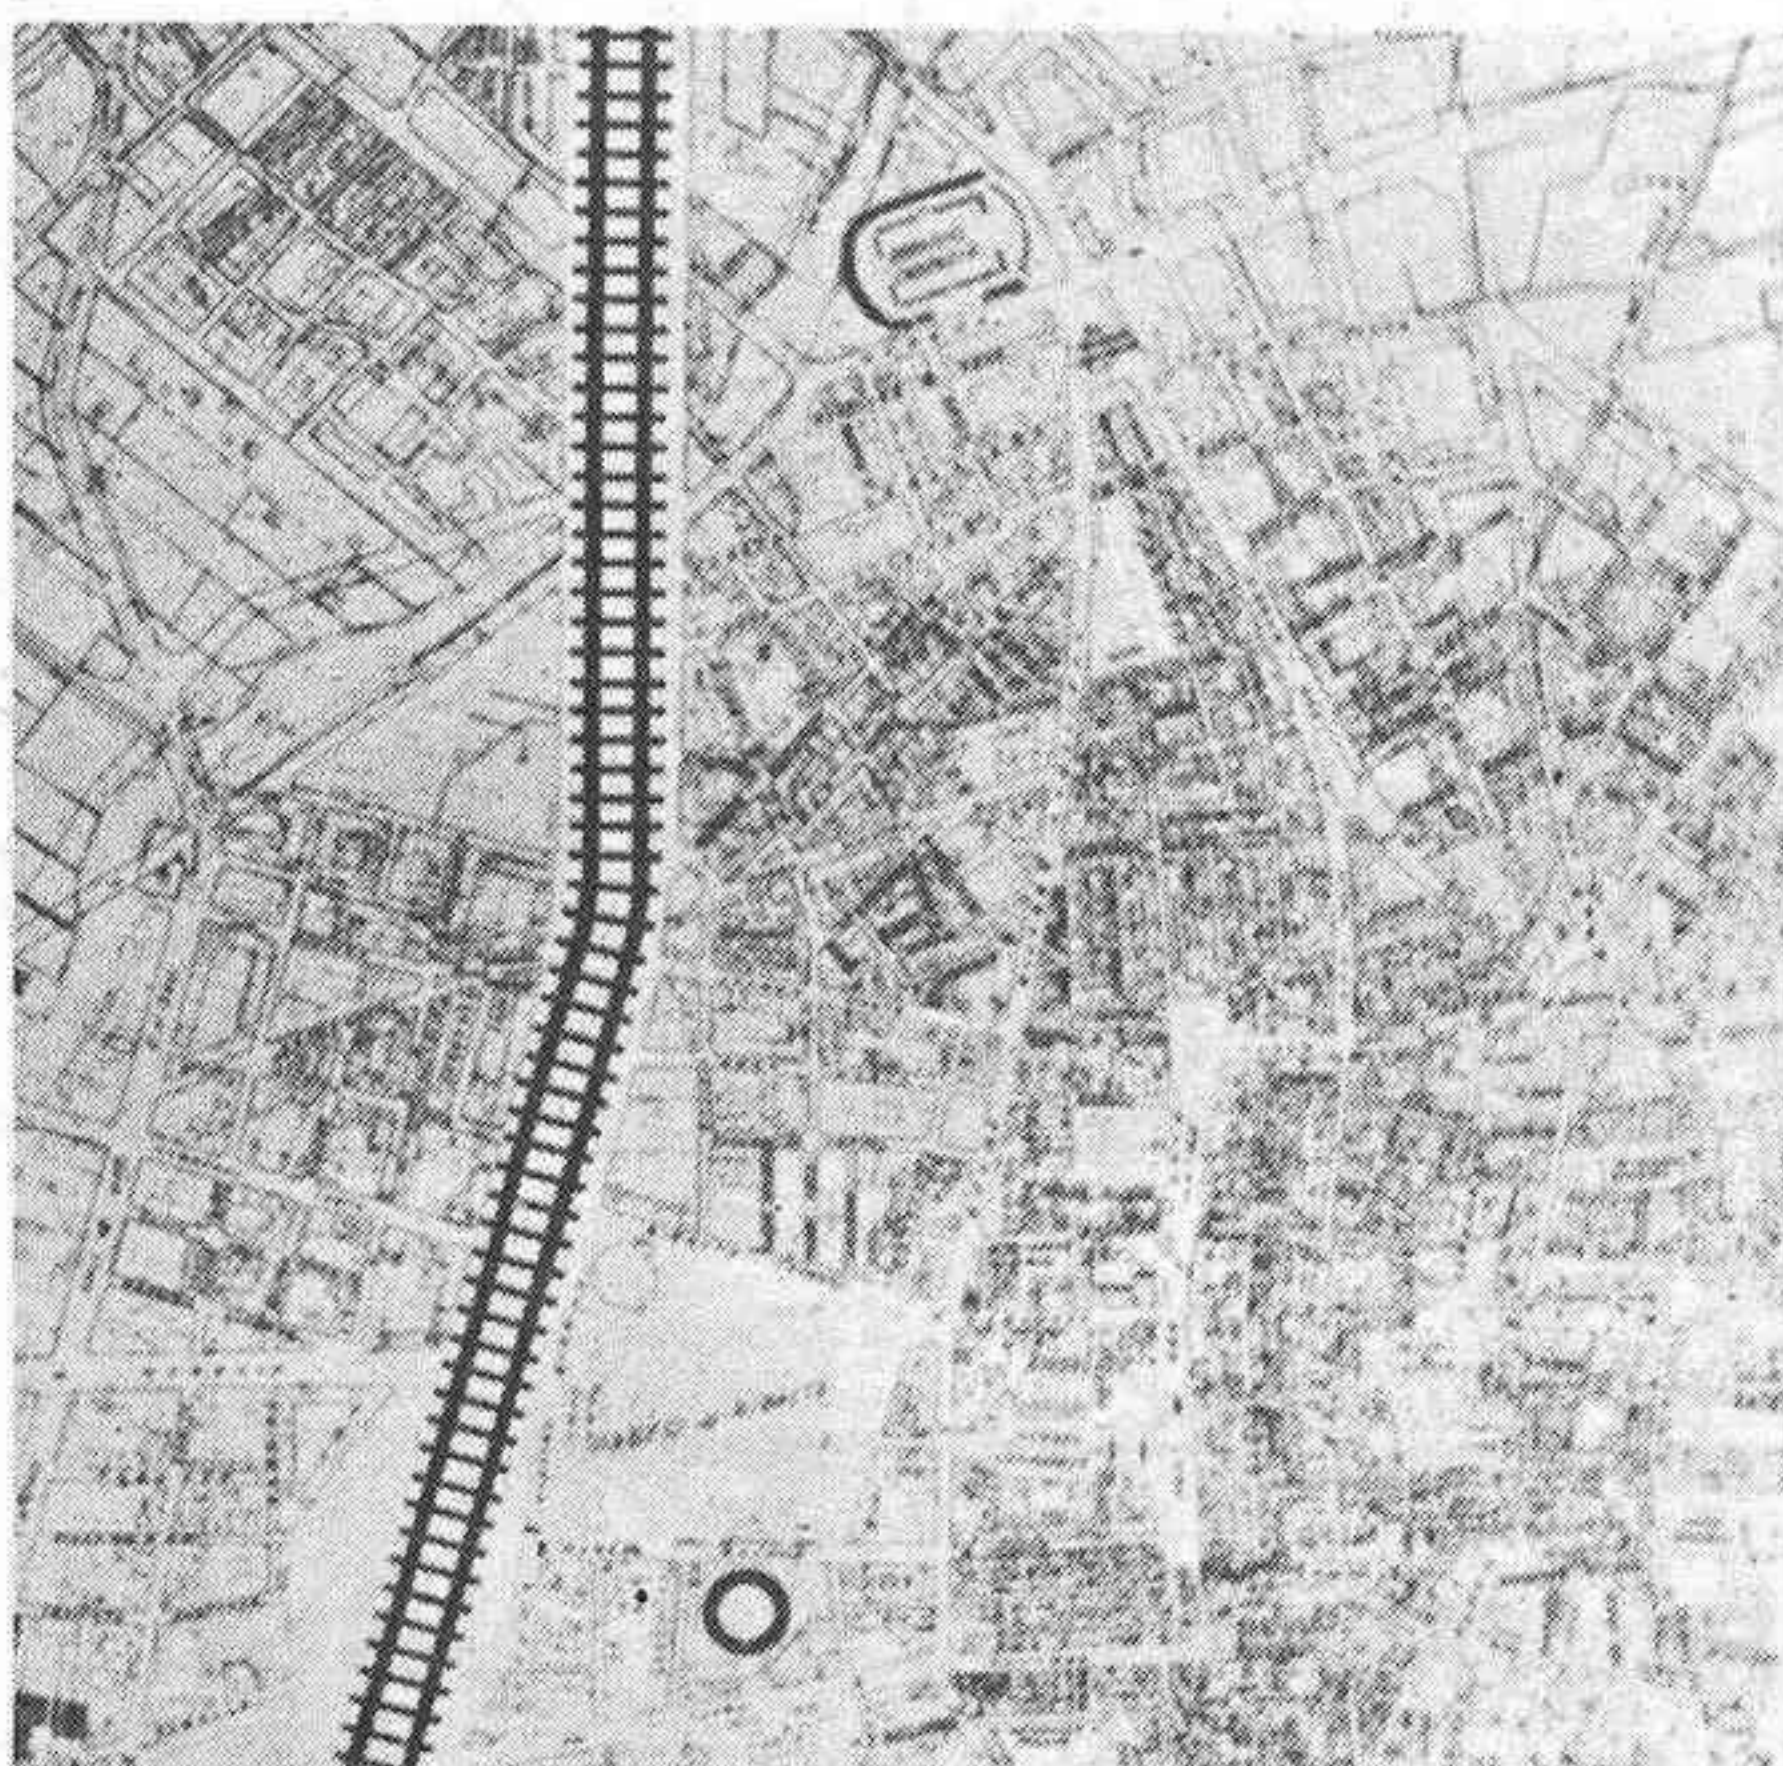

El pleno del Consell no pudo tratar el tema de la Solución Oeste

Preguntas

Los consellers Ciscar, Guardiola y Font de Mora contestaron a las preguntas de los diputados populares relativas a las tareas preventivas a desarrollar por los profesores de EGB de la Comunidad Valenciana en la lucha contra la droga, los programas de reinserción social de los menores marginados y la construcción de catorce nuevos mataderos en la provincia de Valencia.

Unicamente merece especial interés el pronunciamiento, abiertamente favorable, del Conseller de Educación y Ciencia, Cebriá Ciscar respecto al estudio que se está realizando en los colegios valencianos para conocer a fondo el nivel de implantación de la drogadicción entre los escolares de las comarcas valencianas. Según

palabras del Conseller, a la vista de estos resultados, se tomarán las medidas preventivas que se consideren necesarias.

Guardiola

Por último, fue el Conseller de Gobernación, Felipe Guardiola quien contestó a la pregunta del diputado popular, José Cholvi, sobre la problemática de la reinserción de los menores marginados. Felipe Guardiola señaló que las transferencias desde la Administración central, en esta materia, llegaron a la Consellería el pasado sábado pero que, sin embargo, ya se han realizado a lo largo de toda la comunidad ocho cursos de reinserción social que han sido realizados bajo una nueva política que no será de represión sino de auténtica reinserción social.



Unión Provincial de Cooperativas del Campo

CASTELLÓN

CONVOCATORIA

En cumplimiento del acuerdo adoptado por el Consejo Rector de esta Sociedad Cooperativa de Crédito, y de conformidad con lo legal y estatutariamente establecido, se convoca a todos los socios de la Entidad, para celebrar Asamblea General Extraordinaria, el próximo día 29 de los corrientes, a las 11.45 horas en primera convocatoria, y a las 12.15 horas en segunda, en esta localidad y en el Teatro Cine del S.M.A.C. (Plaza María Agustina, n.º 1), con arreglo al siguiente:

ORDEN DEL DIA

1.º.- Elección para la renovación estatutaria de miembros del Consejo Rector, Suplentes y designación de Interventores de Cuentas y Suplentes.

2.º.- Decisión sobre el sistema de aprobación del Acta y designación, en su caso, de los socios que habrán de suscribirla.

Castellón de la Plana, a nueve de Junio de mil novecientos ochenta y cuatro.

EL PRESIDENTE

Fdo.: José M.ª Barres Caballer

Sobre los Inspectores de Educación Básica

Pregunta al Consell de José A. Bandrés

José Antonio Bandrés, diputado por Castellón perteneciente al Grupo Popular de las Cortes Valencianas, remitió en el día de ayer una pregunta al conseller de Educación, Cipriano Ciscar, referente a los inspectores de enseñanza. La pregunta, señala:

«Los actuales cuerpos de inspectores de Educación Básica Inspectores de Bachillerato e Inspectores Técnicos de Formación Profesional, quedan integrados en el Cuerpo de Inspección a extinguir.

En función de las necesidades del servicio y de conformidad con las relaciones de puestos de trabajo que determine la Administración educativa competente, la función inspectora en su doble vertiente de coordinación y supervisión en materia de educación se realizará por funcionarios pertenecientes a los cuerpos y escalas en que se ordena la función pública docente.

La provisión de puestos de

trabajo de inspección docente se realizará mediante concurso de méritos, por un período no inferior a tres años ni superior a seis. Los funcionarios nombrados para desempeñar estos puestos no consolidarán grado personal alguno, pero su adscripción a la función inspectora se valorará como mérito a efectos de su carrera docente».


Los inspectores son funcionarios transferidos a la Comunidad Autónoma Valenciana.

Por lo que pregunto:

a) El Grupo Popular desea saber si la Consellería de Educación y Cultura ha sido consultada acerca del futuro de la función inspectora y procedimientos para seleccionar los inspectores.

b) ¿Cree el Sr. Conseller de Cultura que la potenciación de la función inspectora se producirá nombrando los funcionarios que la han de desempeñar con criterios que variarán según el partido que esté en el poder?»

Tipos de interés en la subasta del 8 de Junio.

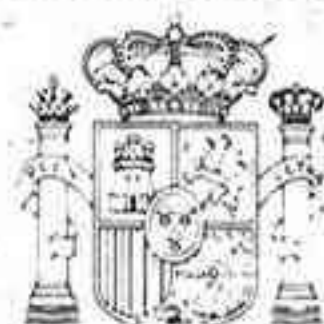A 6 meses
11,53%A 12 meses
14,13%

PAGARES DEL TESORO

Deuda Pública a corto plazo.

NUEVA EMISION: Viernes 22 de Junio de 1984.

FECHAS DE AMORTIZACION: 21 de Diciembre de 1984 (182 días), 21 de Junio de 1985 (364 días).

Las peticiones de Pagarés deberán ser presentadas en el Banco de España antes de las 12 de la mañana del lunes 18 de Junio.

El pago se hará el viernes 22 de Junio hasta la 1 del mediodía en la oficina del Banco de España donde se presentó la petición.

Si la compra se realiza a través de un intermediario financiero, el comprador debe calcular la antelación necesaria para que aquél cumpla los horarios y días indicados. (Una hora antes en Canarias).



Inversión mínima desde 500.000 pesetas, pero como el interés se cobra por diferencia entre el valor nominal del Pagaré y el precio de compra, se puede adquirir un Pagaré del Tesoro por una cantidad apreciablemente menor.

Información:

- En Bancos y Cajas de Ahorros.
- En la Caja Postal de Ahorros.
- En todas las oficinas del Banco de España.
- En las Sociedades Mediadoras del Mercado de Dinero (SMMD).
- En las Juntas Sindicales de las Bolsas de Comercio y en los Agentes de Cambio y Bolsa.
- En los despachos de los Corredores Colegiados de Comercio.
- En otras entidades delegadas del Tesoro.



TESORO PUBLICO
Ministerio de Economía y Hacienda.

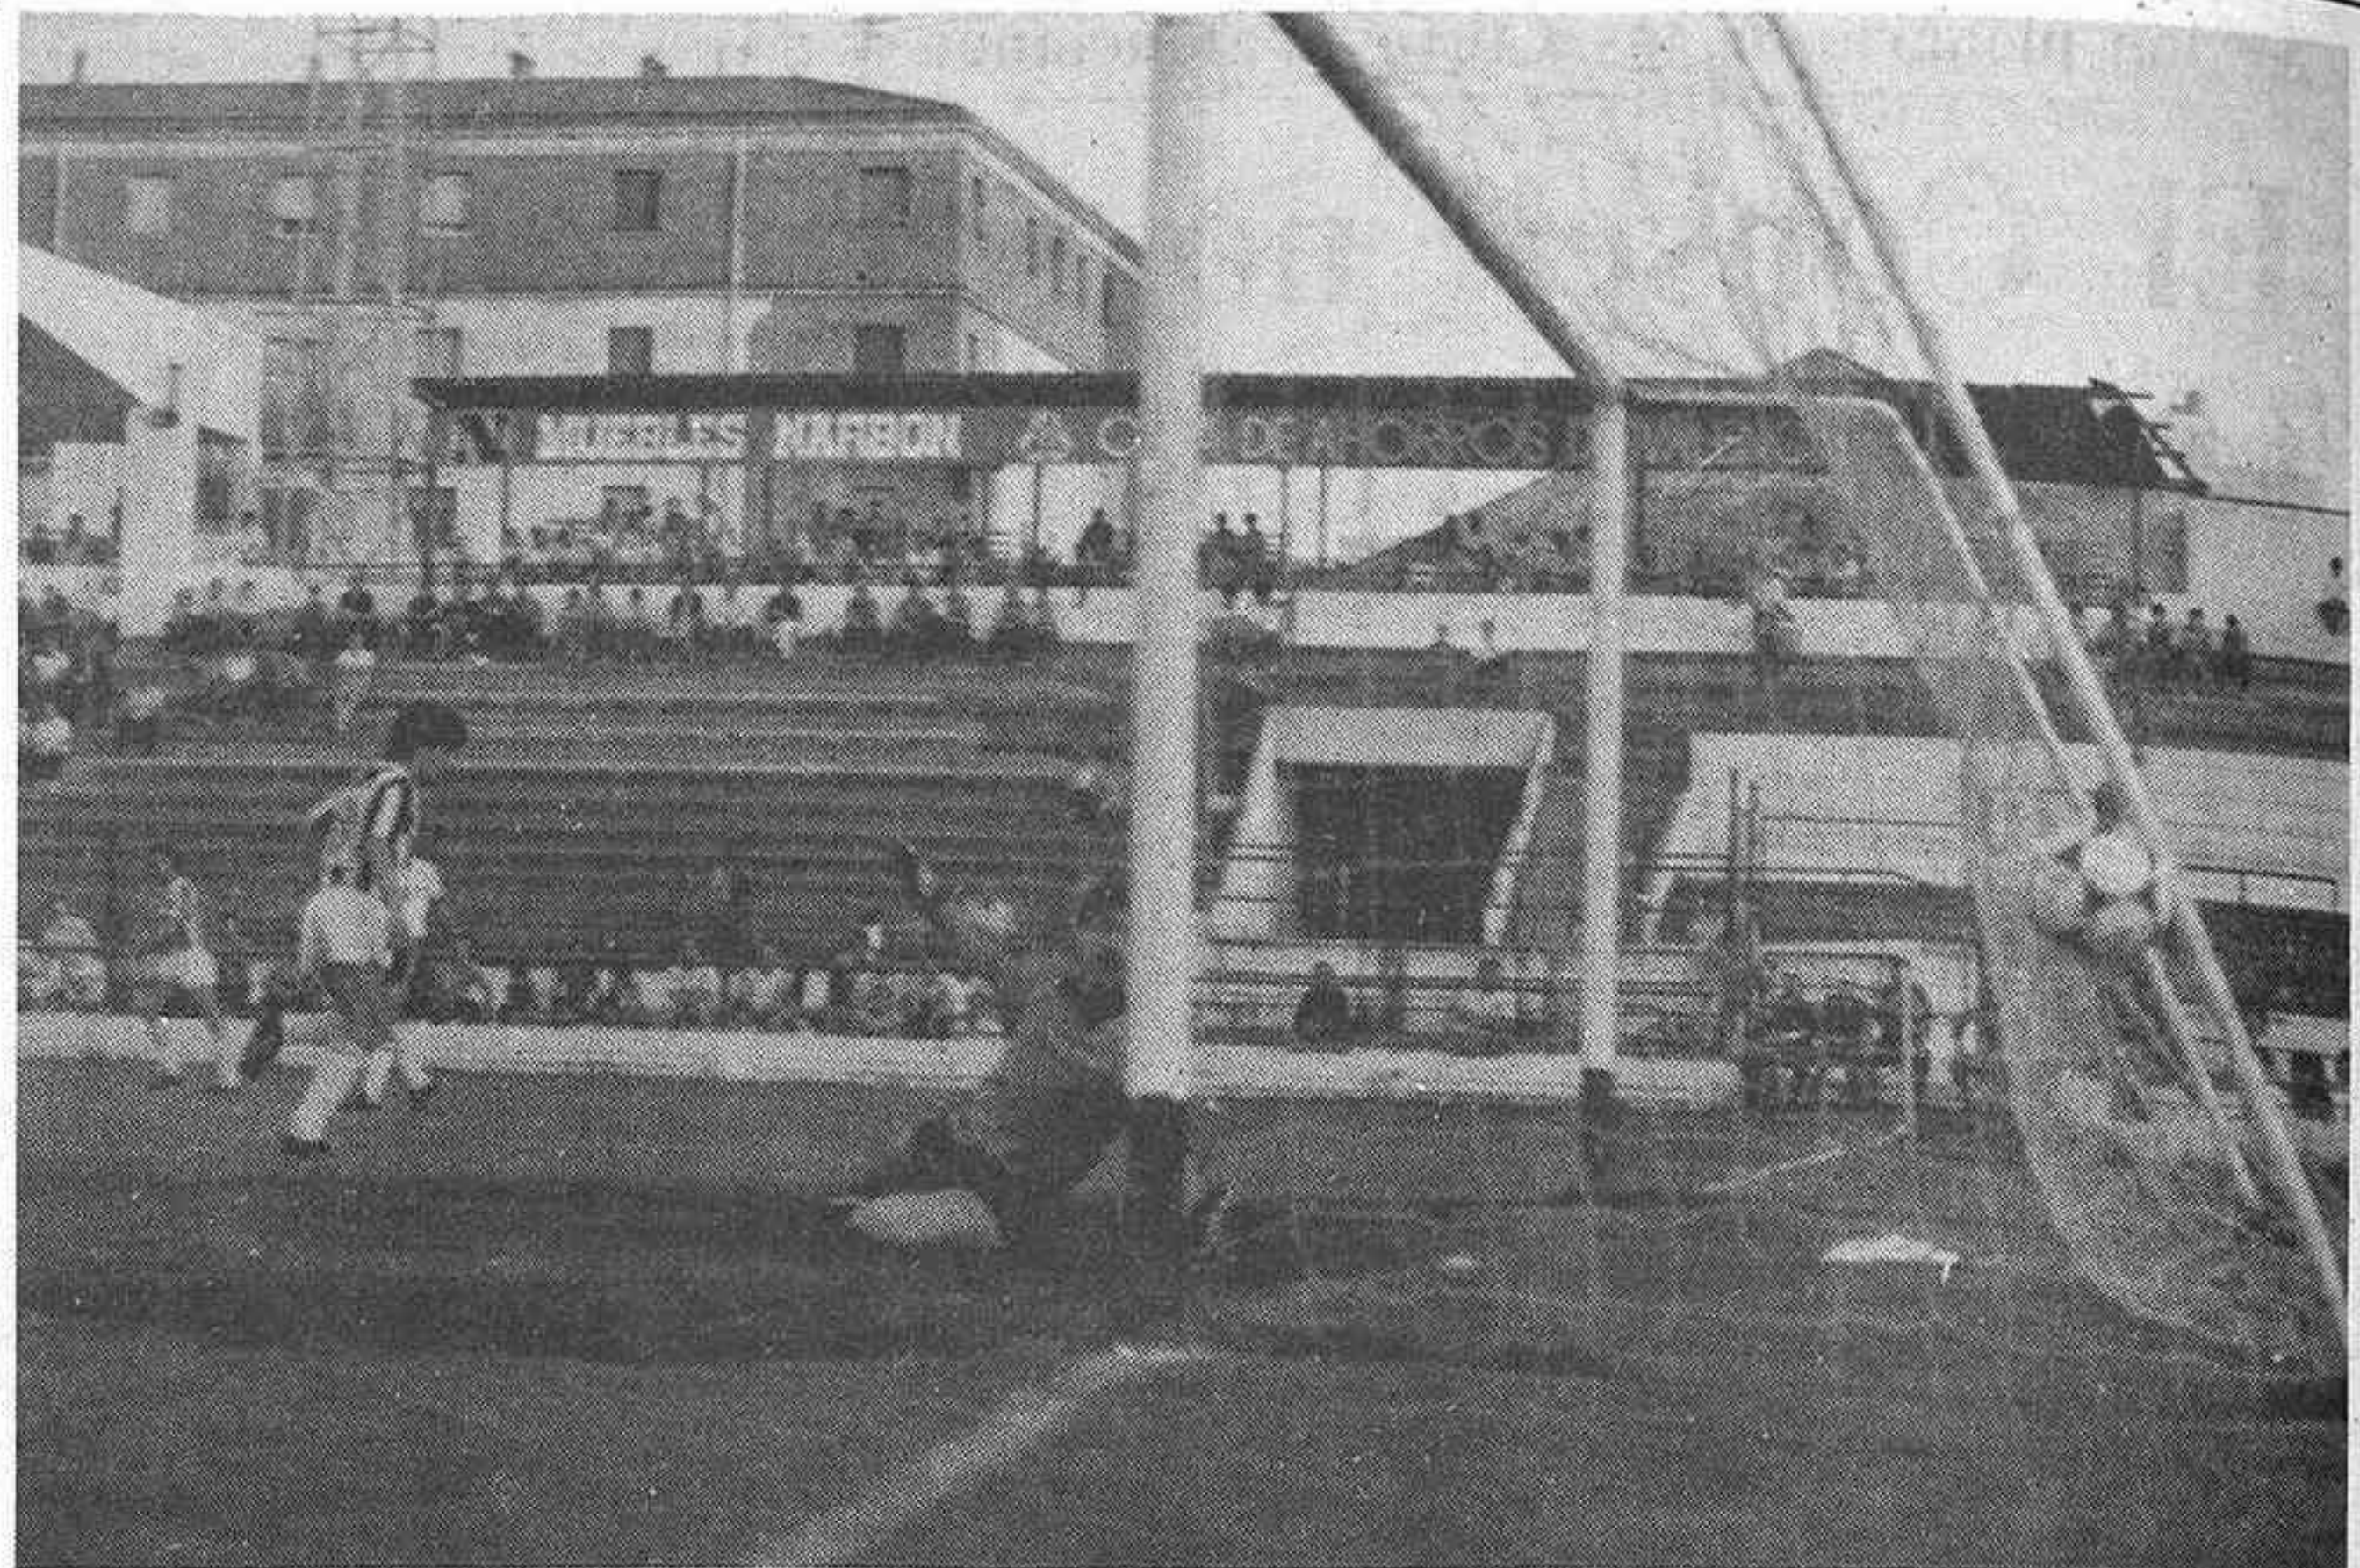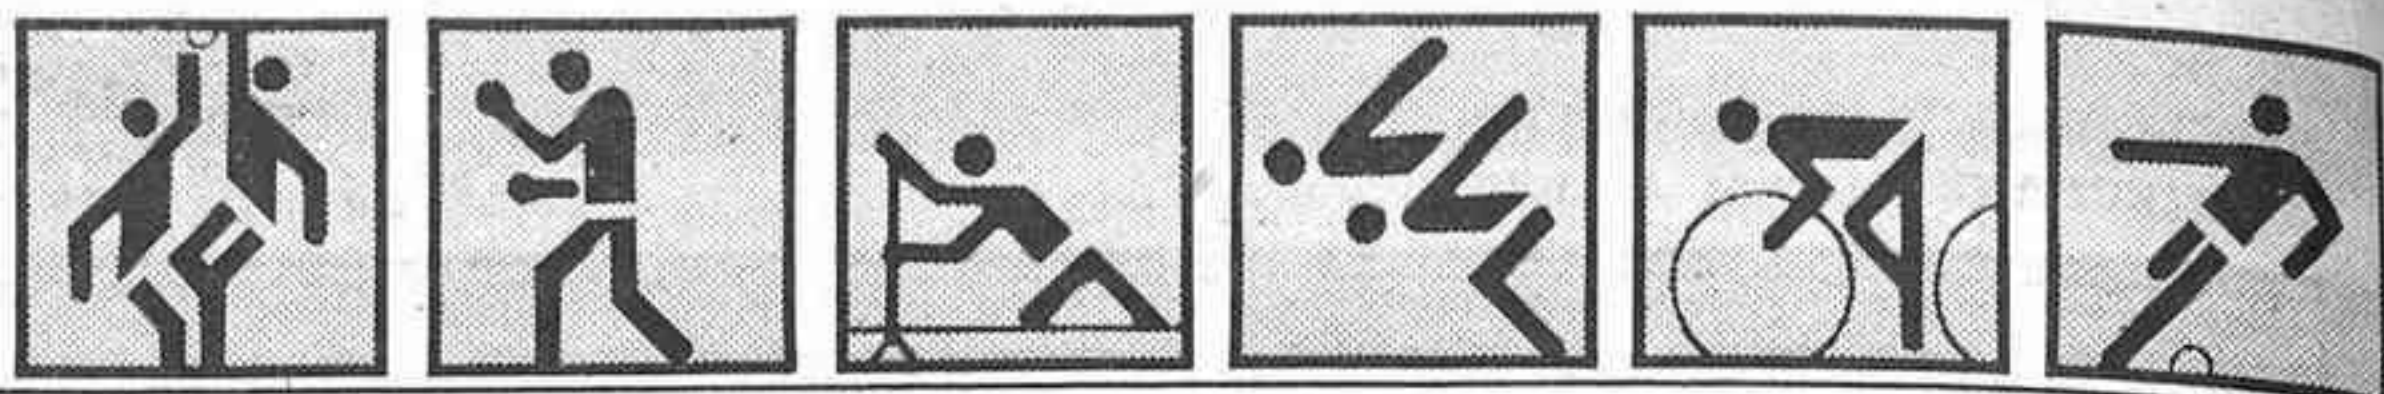

El Castellón venció cómodamente al Cartagena en un partido que dominó en su conjunto

Venció al Cartagena en Castalia por 4-1

El C.D. Castellón ha logrado su pase a semifinales de Copa de la Liga

El C.D. Castellón ha alcanzado ya las semifinales de la Copa de la Liga después de que ayer derrotara al Cartagena y le apeara de la competición. El equipo albinegro partía con la desventaja de un gol a cero del partido de ida que se incrementó en el minu-

to diecisiete de la primera parte cuando el Cartagena se adelantaba en el marcador. Sin embargo, el Castellón supo remontar ese resultado adverso y terminar imponiéndose por cuatro goles a uno. Ahora el Bilbao Ath. será el próximo rival albinegro.

El equipo castellonense está demostrando que está dispuesto a llegar muy lejos en esta competición de la Copa de la Liga, por el momento ya ha alcanzado las semifinales. Si en la primera eliminatoria las cosas estaban muy claras para el Castellón, que venció al Hércules ya en el propio Rico Pérez, en esta ocasión su rival de turno, el Cartagena, era quien tenía ventaja, aunque mínima en la eliminatoria. Las cosas, por si fuera poco, no comenzaron muy bien para los albinegros que a poco de iniciado el encuentro encajaban el primer tanto, otra de Casimiro López. Se ponía muy cuesta arriba el partido y la eliminatoria, sobre todo teniendo en cuenta que en aquellos momentos el Castellón no estaba mostrando el buen juego que había practicado en el partido frente al Hércules y en el mismo Almajal.

Sin embargo, antes de que finalizase la primera parte dos tantos de Ibeas y Pedro Alcañiz dieron la vuelta al encuentro y en aquellos momentos empataban la eliminatoria.

Ficha técnica

CASTELLÓN.—González, Verdú, Carrillo, Javi, De Blas, Pedro López, Viña, Ibeas, Mestre, García Hernández, Pedro Alcañiz. Beltrán sustituyó a De Blas en el minuto 17 de la segunda mitad.

CARTAGENA.—López, Valle, Julián, Huertas, Biri, Jaime, Luque, Rivero, Torres y Casimiro López. García Murcia y Abad sustituyeron a Biri y Jaime en el minuto 20 de la segunda parte. Arbitro: Dirigió el encuentro el colegiado Aparicio González, bien.

Goles: 0-1. Minuto 17. Despiste de la defensa local, el balón llega a Casimiro López, totalmente libre de marca que sobre la salida de González le cruza el esférico.

1-1. Minuto 28. Remate impecable de Ibeas de cabeza a centro de García Hernández.

2-1. Minuto 39. Jugada de Ibeas que llega a la línea de fondo, centra y Alcañiz remata muy templado a la red.

3-1. Minuto 39 de la segunda mitad. Mestre recoge un rechace y marca tras una bonita jugada de Viña.

4-1. Minuto 36 de la segunda mitad. De nuevo Mestre, de fuerte disparo, después de una buena cesión de Ibeas.

Incidencias: Tarde-noche muy calurosa y poco público en las gradas de Castalia.

La primera parte fue de escaso juego, con una lucha tenaz en el centro del campo y sin llegar a crear jugadas de verdadero peligro. El gol de Cartagena en el minuto diecisiete de partido pro-

vocó un ligero desconcierto en el Castellón, que pasó por unos momentos de agobio, aunque supo reaccionar rápidamente y conseguir dos goles que suponían el empate de la eliminatoria en aque-

llos momentos, lo que daba una cierta tranquilidad para ir a los vestuarios.

El encuentro se animó un tanto en la segunda mitad. El Castellón salió dispuesto a superar la eliminatoria. Se vieron jugadas muy interesantes que animaron al escaso público que asistió a Castalia. Viña fue el autor de varias de estas jugadas que pusieron en jaque a la defensa del Cartagena y que a punto estuvieron de traducirse en algo positivo. El Castellón desperdició ocasiones clarísimas que pudieron haber hecho que el resultado del encuentro hubiese sido más amplio a favor de los albinegros.

El Cartagena, desde el primer momento, pareció que venía a

aguantar el resultado y la eliminatoria a su favor. Jugaba retrasado lo que impedía las acciones de los delanteros del Castellón. A raíz del tercer gol castellonense, obra del ariete Mestre, los pimentoneros no tuvieron más remedio que abrir un tanto sus líneas, ya que este gol desnivelaba la eliminatoria a favor del Castellón. Al estirarse un poco más, esto permitió que los contragolpes de los hombres de Antonio Torres fueran más peligrosos, lo que contribuyó a animar un poco más en encuentro en estos minutos finales. El juego cobró velocidad y las ocasiones se sucedieron por parte local hasta que llegó el cuarto y definitivo gol marcado también por Mestre que dejaba el marcador en un claro cuatro a uno y permitía al Castellón seguir adelante en la Copa de la Liga.

El encuentro, en líneas generales, resultó entretenido, sobre todo en la segunda parte, donde el Castellón ofreció un mejor juego.

García Hernández

Al margen del encuentro, la directiva del Castellón y García Hernández han llegado a un completo acuerdo, por lo que el jugador permanecerá por dos temporadas más en el equipo albinegro. Por otra parte, Basauri debe dar esta semana su contestación sobre la oferta que le ha hecho el Castellón.

Amparo Villalonga

Los rojiblancos ofrecieron un gran encuentro

El Bilbao Athletic venció al Coruña y será el próximo rival del Castellón

El Bilbao Athletic derrotó al Coruña por 4-0, en partido de vuelta correspondiente a los cuartos de final de la Copa de la Liga. Con este resultado se clasifica semifinalista por el tanteo global de 7-4.

El primer tiempo de este encuentro terminó sin goles.

BILBAO ATHLETIC: Iru, Bilbo II (Roberto, 61 m.), González Etxebarria, Txirri, Rubén, Rementería (Campandegi, 46 m.), Joseba Aguirre, Arteaga, Kortajarena, Sarabia II y Sarriugarte.

CORUÑA: Montés, Mauri, Silvi, Ballesta, Joaquín, Moreno, Cano, Agullo, Huapaya (Vicente, 54 m.), Pablo (Muñoz, 71 m.) y García.

Arbitro el colegiado asturiano Alvarez Díez, que mostró tarjetas amarillas a Agullo, Silvi, Joaquín, Txirri y González Etxebarria.

1-0, min. 63: Sarabia pica el balón al fondo de las mallas.

2-0, min. 84: Sarriugarte desvía un disparo de Roberto.

3-0, min. 86: Roberto dribla a Montés y marca un gran gol.

4-0, min. 90: Sarabia marca por la escuadra.

Triunfo justo y contundente del Bilbao Athletic sobre un Coruña que apenas inquietó la meta de Iru. Los cuatro goles conseguidos pudieron ser más, de no haber sido por las felices intervenciones del portero gallego.

El primer tiempo resultó soporífero para los espectadores de la catedral, pues ninguno de los dos conjuntos acertaba a pasar bien el balón e hilvanar jugadas de peligro.



En la segunda parte el juego se animó con la ventaja albinegra

Según Antonio Torres

La próxima eliminatoria tendrán su oportunidad otros hombres del Amateur

Al final del encuentro el público salía satisfecho de Castalia. El Castellón había cuajado un buen encuentro, sobre todo en la segunda mitad, los albinegros practicaron el fútbol de calidad y además efectivo. En las inmediaciones de vestuarios alegría entre los directivos y jugadores, no era para menos, se habían clasificado para jugar las semifinales de la Copa de la Liga.

El primero en responder a las preguntas de los informadores fue el entrenador visitante Paquirri.

—¿Cómo ha visto el encuentro?
—Se ha visto un partido bonito e interesante; se han marcado muchos goles, ha funcionado la delantera y el encuentro ha sido agradable.

—¿Ha visto un Castellón diferente al que jugó el pasado domingo en el Armajal?
—Ha sido distinto, porque ha jugado mucho más agresivo, ha tenido mucha suerte en un par de goles: el primero y el tercero, pero ahí está la eliminatoria, sin nada que objetar.

—¿Qué ha fallado en el Cartagena para perder la eliminatoria después de ir dos a cero en el resultado global no pudiera clasificarse?
—Hemos empezado jugando muy serios atrás, hemos marcado el gol y después todos se han ido hacia delante y entonces se han abierto las líneas y el Castellón ha podido contraatacar un poquito más.

—¿Qué opina de esa jugada conflictiva en la primera parte en el

área del Castellón y en la que sus jugadores han reclamado penalty?

—Para mí ha sido penalty que le han hecho a Luque pero el árbitro no lo ha señalado porque no lo habrá creído conveniente, ellos mandan.

—¿Ha estado ahí la clave del encuentro y de la eliminatoria?

—No porque tal como se ha desarrollado el partido hubiese sido cuatro a dos. Pero también es cierto que hubiese sido el cero a dos y al Castellón le hubiese costado más levantar el partido.

—¿Por lo menos el juego ha sido bonito y espectacular de cara al espectador?


—El espectador que no viene a estos encuentros se pierde un buen espectáculo. El jugador sale mucho más relajado, sin la preocupación de los puntos. El domingo pasado en Cartagena, el Castellón hubiese podido marcar un par de goles y nosotros un para de goles más, los que no acuden ellos se lo pierden.

Antonio Torres

A continuación fue el técnico albinegro Toni Torres quien res-



Para Torres y Paquirri, el encuentro ha sido de calidad.

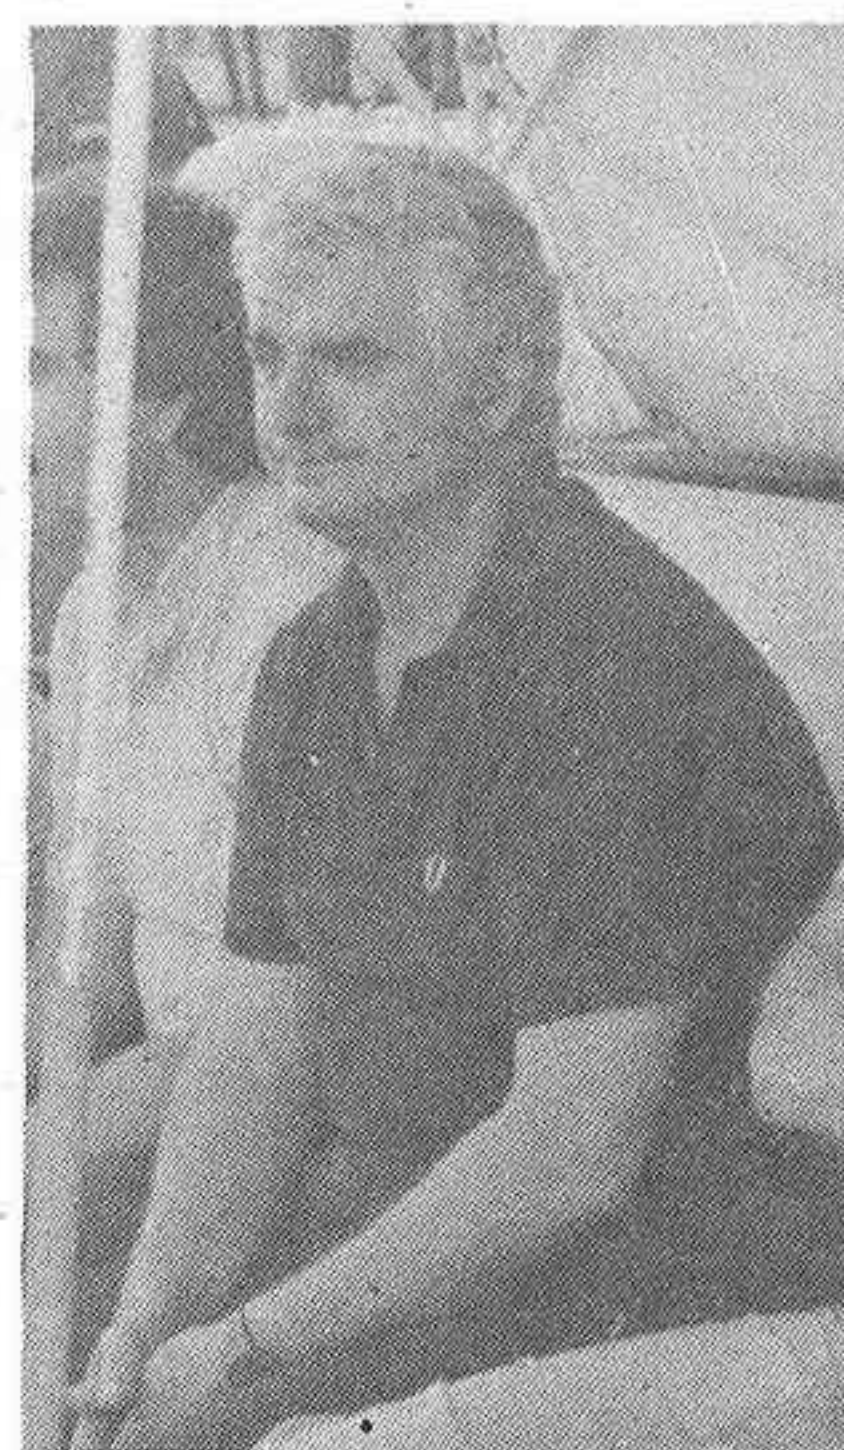

pondió a nuestras preguntas.
—Torres, ¿esto se acaba?

—Bien, estamos deseando tomar las vacaciones, pero en nuestro ánimo está llegar lo más lejos posible.

—Visto el encuentro de hoy, ¿los jugadores no tienen tantas ganas de vacaciones?

—Bueno, dentro en el vestuario, parecemos todos tener ganas de vacaciones; pero luego en el campo, el jugador quiere ganar, pretende ganar. Es lógico que intenten hacer goles, superar la elimi-

natoria y esto por lo menos está bien también.

—¿A pesar de adelantarse en el marcador el Cartagena, se ha superado la eliminatoria?

—El equipo está relajado, está tranquilo y se está jugando bien. El hecho de que nos marquen un gol no implica nada respecto al resultado final porque así se ha demostrado hoy.

—¿Y las pruebas le siguen funcionando?

—Sí, Pedro López está jugando fenomenalmente y Pedro Alcañiz, aprovechando las oportunidades que tiene. ¡Ojalá! pudiera dar más confianza a más elementos y la próxima eliminatoria tengan su oportunidad otros jugadores del Amateur.

Contando con gente joven es indudable que estos no se van a relajar porque salen a comerse el campo y por lo menos esto es una baza a jugar.

—Después de haber visto a estos dos hombres en estos cuatro partidos, ¿cree que tienen posibilidades de militar en el nuevo Castellón de la temporada próxima?

—Se están acoplado perfectamente, incluso se les ve ciertas jugadas de jugadores experimentados. Están practicando su fútbol y respondiendo a la confianza que yo he depositado en ellos.

—¿Ha resultado positiva la prueba de Javier Beltrán como libre?

—Javier Beltrán es un hombre que puede jugar en cualquier demarcación, pero ahora no está a tope y quizá aprovechando las vacaciones para ponerse en forma puede muy bien acoplarse al centro del campo o a la posición de libre.

José Vicente Felip

Eurocopa:

Bélgica venció a Yugoslavia (2-0)

Bélgica venció a Yugoslavia por 2-0, en partido correspondiente al Grupo 1 de la fase final de la Eurocopa.

El primer tiempo terminó ya con ese resultado.

BELGICA: Pfaff, Grun, De Greef, Clijsters, (Lambrichts, 33 m.), De Wolf, Scifo, Vercauteren, Van der Eycken, Ceulemans, Van den Bergh y Claesen.

YUGOSLAVIA: Simovic, Nenad Stojkovic, Zajec, Katanec, Hadzibegic, Bazdarevic, (Dragan Stojkovic, 60 m.), Sestic, Gudelj, Susic, Vujovic, (Cvetkovic, 72 m.) y Halilovic.

Árbitro: El colegiado sueco Fredrikson, que mostró tarjeta amarilla a Bazdarevic.

1-0, m. 27: Disparo de Vanderbergh, que rebota en Katanec y entra.

2-0 m. 45: Córner que saca Scifo, falla Simovic y Grun anota de cabeza.

Bélgica ha demostrado que, a pesar de las obligadas ausencias que ha debido soportar, es una firme candidata a los puestos de honor del fútbol continental, después de imponerse hoy de un modo inobjetable a la selección yugoslava.

El partido ha resultado extremadamente duro y competitivo, especialmente en la primera mitad.

Agustín Poyatos sigue al frente del Almazora

El presidente del Almazora, Agustín Poyatos, acabó de deshojar la margarita y decidió continuar un año más al frente del Club. Mucho se había hablado estos días en Almassora sobre la continuidad del presidente ya que el mismo había anunciado al finalizar la liga que existían muy pocas posibilidades de quedarse. Esta será pues la cuarta temporada de Agustín Poyatos como presidente del Almazora, cuatro temporadas en las que, a decir verdad, ha llevado a cabo una buena gestión ya que cogió al equipo albinegro en Segunda Regional y en la actualidad está en Preferente. En tres años, dos ascensos. Y no para aquí la cosa, según a podido saber MEDITERRANEO el Almazora va a conjuntar este año un equipo con las mejores aspiraciones de ascenso a Tercera. Los fichajes pueden ser renombre. Al tiempo.

El Logroñés, interesado por los servicios del guardameta del Castellón, Museros

Mucho se está hablando estos días de los candidatos a defender la próxima temporada la portería del C. D. Castellón. Según las noticias Museros va a sufrir la modificación ya que podría ser cedido a otro equipo. MEDITERRANEO ha podido saber que el Logroñés, conjunto al que ya fuera cedido González, está vivamente interesado por Museros. Ayer tarde, jugador y directivos del conjunto riojano mantuvieron una entrevista, interesándose por el estado actual del jugador. Todo queda a expensas de lo que la directiva albinegra decida. El buen cancerbero del Castellón puede jugar en Logroño.

Al finalizar el encuentro de ayer en Castalia contra el Cartagena, conversamos con él.

—Museros, ¿te está afectando todo este crucigrama que se

está montando para cubrir los puestos del guardameta del Castellón?

—No me está afectando, por ahora soy todavía del C. D. Castellón y espero que uno de estos días me llamen al Club para ver en qué situación estoy y qué es lo que piensan hacer conmigo.

—Parece que el pensamiento de la directiva es cederte a algún equipo, ¿consideras positiva esta medida o preferirías quedarte en el Castellón a la espera de una oportunidad?

—No sé, porque tenemos que hablar todavía. Lo más seguro es que tenga que salir de aquí para buscar suerte, aquí tengo muy poca. Sé, por vosotros, que van a traer un portero, entonces tendré que probar suerte fuera de Castellón.

—¿No has tenido fortuna en

las oportunidades que te han dado en el Castellón?

—No he tenido suerte cuando he salido, pero la verdad es que he jugado bastante poco; quitando de este año que he jugado unos cuantos partidos, era salir y volver al sitio.

—¿Es cierto que el Logroñés está interesado por los servicios de Museros?

—Sí. Me han llamado a casa, hemos tenido una conversación, se han interesado por mi situación, pero no hay nada claro. Me has pillado de improviso tú a mí.

—¿Cuál es la situación actual de Museros con el C. D. Castellón?

—Yo acabo contrato y el Club lo que puede hacer es retenerme.

Rogad a Dios en caridad por el alma de

D. EMILIO RUBERT ABRIL

DE SUELCASA

Que falleció el 13 de junio de 1984


Habiendo recibido los Santos Sacramentos y la Bendición de S. S.

R. I. P.

Su apenada esposa, María Luisa Ballester Flors; hijas, Lidia y Laura; sus padres, madre política, hermanos, primos y demás familia al comunicar a sus amistades tan irreparable pérdida, ruegan le tengan presente en sus oraciones y asistan al acto de sepelio, que se celebrará en el Cementerio Municipal hoy a las 12 del mediodía, en Castellón, por cuya asistencia les quedarán muy agradecidos.

(No se invita particularmente)

Castellón, 14 de junio de 1984

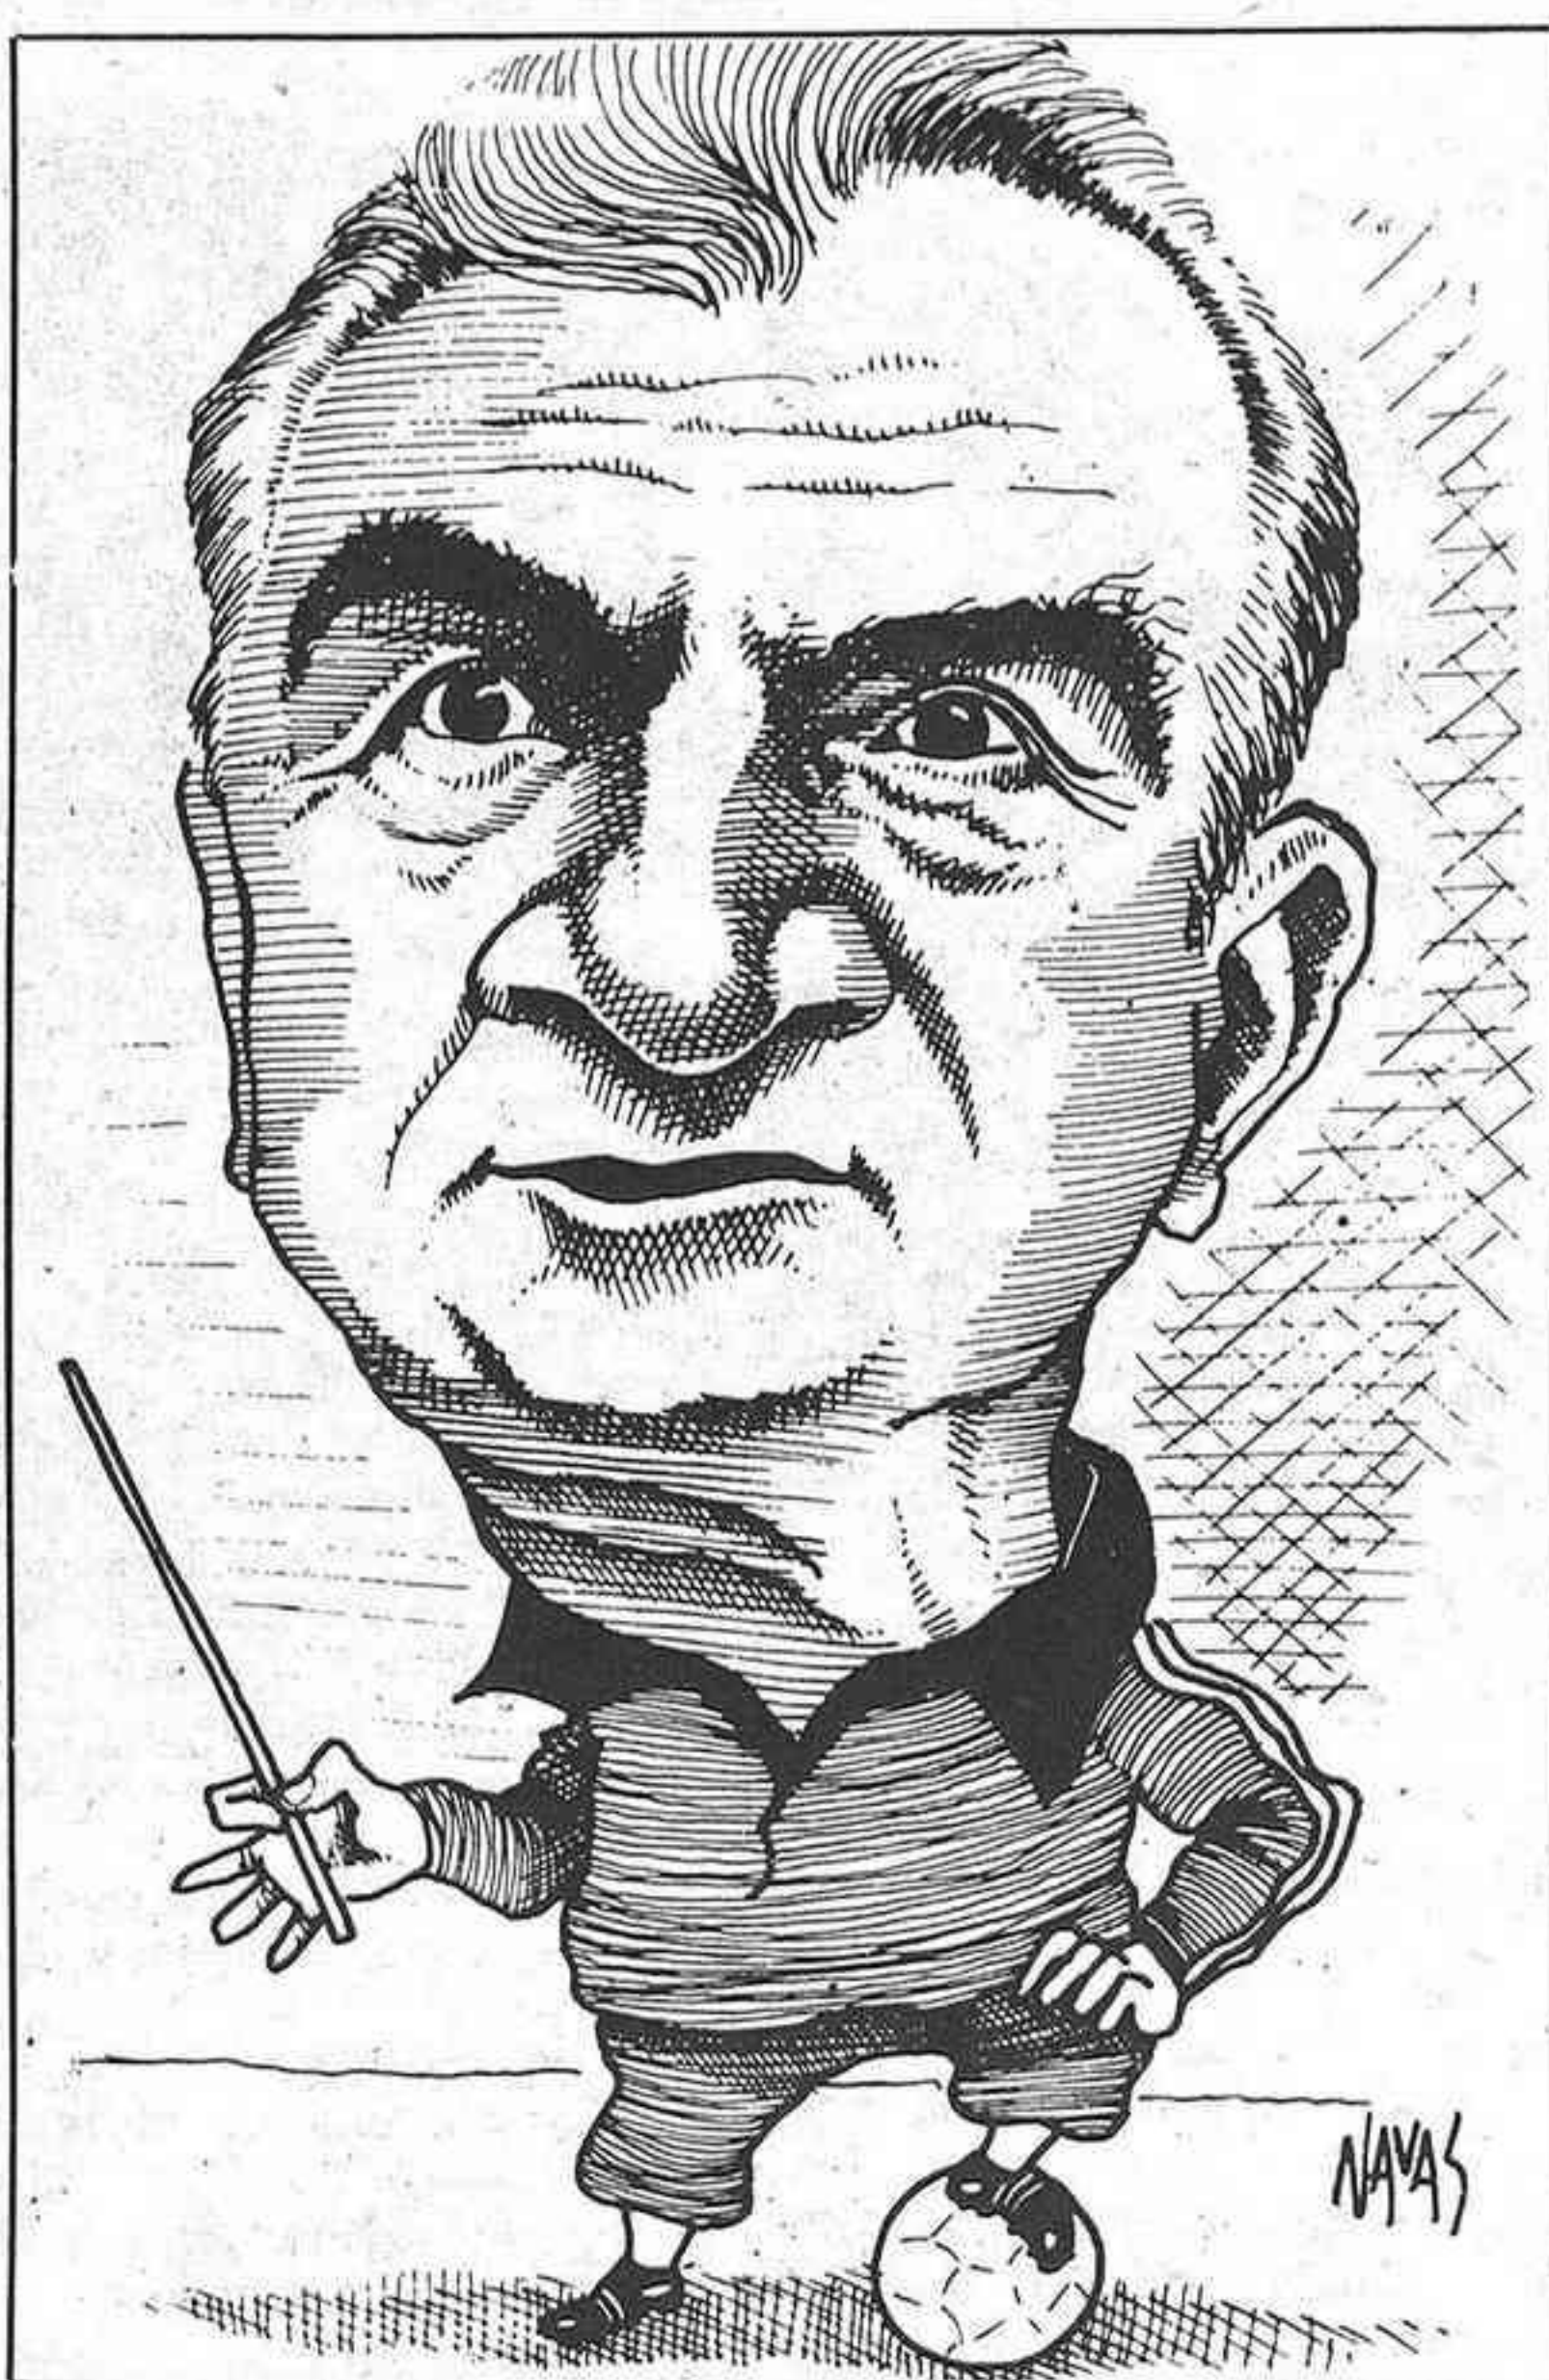

El seleccionador nacional no adelanta acontecimientos

Miguel Muñoz no pierde la calma

«No somos ursulinas, pero poco nos falta»

Quizá sea Miguel Muñoz el hombre más tranquilo de toda la selección española, que hoy afrontará en Saint Etienne su primer compromiso de esta Eurocopa 84.

Se podría llamar, también, la «Eurocopa-84-4-2» porque, según Muñoz «en el fútbol actual todo el mundo juega con dos puntas y cada vez se tiende más al movimiento continuo. O lo que es lo mismo, que los jugadores realicen todo tipo de funciones, independientemente de las características de cada uno».

Y buena muestra de lo que dice el seleccionador español fue el partido inaugural entre Francia y Dinamarca. Para Muñoz «lo justo hubiera sido un empate», pero prefiere no extenderse en comentarios sobre este encuentro.

En cualquier caso, lo que sí se pudo apreciar, fue la dureza de los dos contendientes. Para Muñoz «está claro que esta Eurocopa será una competición dura y la única forma de atajar esta dureza es que los árbitros apliquen el reglamento. Espero que no suceda como con los partidos que jugamos contra Hungría y Yugoslavia, que fueron de bastante violencia. Quien diga que somos duros es que ha visto poco fútbol. Nosotros no somos Ursulinas, pero poco nos falta».

Del partido contra Rumanía Miguel Muñoz prefiere no adelantar acontecimientos y afirma sucintamente que «el portero es buenísimo, juega con dos centrales y su sistema es poco ofensivo».

Y para dejar patente que Muñoz no pierde la calma, hay que comentar una anécdota producida al término de la habitual rueda informativa, cuando un periodista extranjero se le acercó para preguntarle —a través de un intérprete— qué resultado prefería para el partido entre Alemania y Portugal.

Muñoz fue claro: «Dígame lo que prefiero es que pierdan los dos. Y no pido que nos den los puntos a nosotros porque me parece demasiado».

Mircea Lucescu, que fue capitán de la selección rumana en el Mundial de México, ha venido a dar un nuevo aire, más ofensivo y moderno, a este combinado.

Después de una inicial reticencia, Mircea Lucescu, en un más que correcto castellano, afirmó a EFE que «me gustó la selección española en su partido frente a Hungría, el único que he visto del equipo de Muñoz. Forma un bloque muy homogéneo y no me preocupa ninguna de sus individualidades, sino todo el conjunto».

Para el técnico rumano, «España ha mejorado mucho desde el mundial». Al igual que Rumanía, cuyo mayor acierto «es que hemos aprendido a defendernos».

De la tan cacareada dureza del fútbol español —convenientemente recalada por la prensa francesa— señala que «el fútbol de España no es, en modo alguno, violento sino agresivo al límite. Responde, sencillamente, al carácter y temperamento latinos. El mismo que el nuestro».

A medida que se acerca el día «D» (de debut) para la selección española en esta Eurocopa 84, crecen las ilusiones de Juan Señor, el hombre croupier del equipo español, que espera ansioso el momento de saltar al tapete verde del Geoffroy Guichard.

Señor será el principal responsable de repartir el primer pleno victorioso para España. Según sus propias palabras ha alcanzado ya su cénit de juego, está muy satisfecho de la preparación de la selección y piensa que esta labor tiene que dar los frutos.

Agoniza el fútbol de ataque y los goles

Las tácticas de contención predominan en la Eurocopa

España debutará hoy ante Rumanía, a partir de las 20.30 horas en el estadio Geoffrey Guichard de Saint Etienne, en la fase final de la Eurocopa-84 que, por lo visto en el partido inaugural y las tácticas de contención que emplearán la mayoría de las escuadras, podrá denominarse, con benevolencia, la del 4-4-2, pues la realidad se aproxima más al 4-5-1.

No es nuevo que el fútbol de ataque agoniza, pero es que ahora se acaban los jugadores que iban por el área solos. El delantero centró nato es una especie a extinguir.

Carlos Santillana, Rudi Voeller, Rodion Camataru, Fernando Gomes y Safet Susic muy bien podrían ser los últimos mohicanos de este campeonato. Y en estos momentos de penuria ofensiva, es cuando a la mente de todos los miembros de la expedición española acude un nombre, el de Hipólito Rincón. Con él, España contaría con la presencia —casi insólita en esta Eurocopa— de dos kamikazes del gol sobre el papel sólo comparables al tándem alemán: Voeller y Rumennigge.

Pero si en cuanto a espectáculo se prevé el centrocampismo y el cero cerismo, la cosa no está mejor en el aspecto organizativo. Francia ha organizado una Eurocopa barata, rayando en la avaricia. La dotación humana para atender a los medios de comunicación es exigua. Los centros de prensa, que según lo estipulado debieron comenzar a actuar el martes a las 15.00 horas, eran esta mañana, al menos en Lyon, un amasijo de cables con plásticos en el suelo.

La organización francesa no llega a la suela del zapato de la española del Mundial 82, pero lo grave no es esto —que al fin y al cabo sólo es torear a toro pasado—. Lo grave es que París quiere organizar los Juegos Olímpicos de 1992 y desde luego esta Eurocopa dice poco a su favor.

Rumanía v España

Dice el refrán que no hay peor cuña que la de la misma madera y —sin ser fatalistas— resulta que las dos selecciones más parecidas en su patrón de juego de esta fase son las de Rumanía y España.

A la pregunta de cómo juega Rumanía la respuesta más concreta, y definitiva, es responder que con el mismo esquema que España.

Su meta Lung (1,94 m.), y sus dos hombres del centro de la defensa Iorgulescu (1,91) y Stefanescu (1,79) forman una muralla difícil de batir por alto. Sus laterales Rednic y Ungureanu se relevan con los volantes derecho, Ticleanu, e izquierdo, Hagi, para proyectarse al ataque. Boloni aporta el cerebro al mediocampo y Klein, fundamentalmente, la potencia. Delante forman Coras y en vanguardia total Camataru, su estre-

EURO CUPA - GUIA TV

DIA
14
JUNIO

20,30

1

1ª

ST. ETIENNE

ESPAÑA - RUMANIA

GRUPO-II

■ ESPAÑA: Anté su choque clave

■ RUMANIA: Una muralla defensiva

España debuta hoy frente a Rumanía

España-Rumanía

	J	G	E	P	F	C
España	8	3	3	2	15	9
Rumanía	8	2	3	3	9	15

lla, que con sus 1,89 es un consumado rematador de cabeza y ha sustituido en la selección al mítico «Dudu» Georgescu.

El esquema habitual de España es similar, ambas escuadras están diseñadas para jugar al contrataque y va a resultar curioso en el choque ver quién toma la iniciativa.

Las diferencias entre España y Rumanía estriban en que el juego de los rumanos, no exento de clase técnica en Boloni, es más tosco, pero su fuerza en el centro de la parcela —ombligo de fútbol moderno— es, sin duda, superior.

El partido va a ser de todo o nada para las dos selecciones.

Mircea Lucescu ya lo ha anunciado: «El empate no le vale a

made en los comienzos de una competición de este tipo».

La selección española fue ayer por la mañana de compras para lo que se desplazó al centro de la ciudad de Lyon. Su ritmo de trabajo continúa sin novedad y para ayer tarde tenía su último entrenamiento antes del partido.

El clima de libertad, camaradería e, incluso, entusiasmo en que se desarrolla la concentración hispana contrasta sobremedura con la reclusión en que viven los rumanos. Al respecto, un detalle, el único equipo que sólo tiene dos agentes de seguridad es el español, el resto tiene cuatro como mínimo. Hoy uno de ellos se dirigió a sus jefes demandando refuerzos, respuesta: «Para los españoles, basta con dos policías».

Seguida de la selección alemana

Francia, favorita para la prensa local

Los dos periódicos lioneses «Le matin du Lyon» y «Le progrès»

dedican amplio espacio a la Eurocopa de fútbol, «Le Progrés» hace un análisis de las ocho selecciones y nombra a su selección como la favorita indiscutible, seguida de la alemana, mientras que candidatos cercanos al triunfo son españoles, belgas y daneses y «desconocidos»,

yugoslavos, rumanos y portugueses.

En el apartado español señala que Muñoz «renovó el equipo, pero ha dejado los pilares fundamentales de la selección mundialista: Arconada, Camacho y Santillana». Como defecto del conjunto español señala que no tiene un organizador de juego aunque la virtud

principal se fundamenta en la fuerza de sus jugadores y «en una defensa tremendamente sólida».

«Le Matin du Lyon» dedica bastante menos espacio al deporte que su competidor. Habla, más bien, poco de rumanos y españoles —las únicas selecciones alojadas en Lyon— y de los hombres de Muñoz tan sólo publica una foto de la llegada al aeropuerto.

Ana Mesa se encarga de la escuela de balonmano

«Sin hacer alarde de nada, el Mades va subiendo deprisa»

Ana Mesa fue el primer fichaje del Mades-Seguros en división de honor y durante la primera temporada, fue la pieza base del equipo, para su permanencia en la categoría y durante la segunda, esta que acaba de finalizar, figura destacada para lograr esa fantástica clasificación. A consecuencia de todo esto, la revista «Obra», le ha otorgado el premio, como la jugadora provincial más destacada durante la temporada.

—Ana, ¿cómo has tenido conocimiento de este nuevo trofeo?

—Bueno, la verdad es que no me lo esperaba. Me lo trajo una compañera y me pilló de sorpresa.

—¿Consideras, que así, se premia tu labor global?

—Pues la verdad, es que, como estoy tan contenta con lo que hago, porque es lo que a mi me gusta, no estoy pendiente de esas cosas, aunque siempre se agradece.

—El equipo, en la temporada anterior, demostró estar en una gran forma, demostrando en la copa jugada en Toledo que se podía ganar al Iber, algo elogiado, por el corto espacio de tiempo transcurrido desde la subida del equipo a división de honor, hasta el momento. El propio equipo del Iber parece que lo sabe, con la consiguiente preocupación.

—Pues sí, parece que efectivamente, están preocupados, pues ven, que nosotras, sin hacer alarde de nada, vamos subiendo muy

aprisa, algo a lo que no están acostumbrados. Como ya sabes, yo he jugado en el Iber y las conozco. Se que están muy preocupados, porque les ha salido un hueso muy duro de roer, algo a lo que no están acostumbrados.

—En la copa, tuviste una expulsión ¿sabes si eso tendrá alguna repercusión para la próxima temporada?

—Aún no lo se, pero creo, que me van a salir dos partidos.

Escuela de balonmano

—Aparte de jugar, tú llevas la escuela de balonmano ¿qué tal van las chiquillas que tú preparas?

—Bueno, antes que nada, tengo que decir, que con la cantidad de chiquillas que tengo, no se puede trabajar bien, ya que son más de 200 crías, aún así, hay algunas que trabajándolas como es debido, podrían llegar a ser muy buenas jugadoras.

—¿Te gusta ese trabajo?

—Me encanta, porque además,

cuando estoy entre ellas, además de su profesora, soy una amiga a la que le pueden contar sus problemas y a la que van a pedirle consejos, con la certeza de que no las vá a engañar.

—Eso, indudablemente, lo habrá notado el público en general, puesto que cada vez que se nombra tu nombre al decir las alineaciones como cuando metes un gol, un grupo enorme de chiquillas, forman un griterío enorme.


—Sí, efectivamente, ya te he dicho, que soy como una buena amiga, lo cual me enorgullece, al mismo tiempo que hace mi trabajo mucho más agradable.

—Bueno, pues nada más, darte la enhorabuena por ese nuevo premio, que sin lugar a dudas te has merecido y a esperar que el equipo, el año próximo, pueda cantar el alirón.

Muchas gracias por tu ya conocida amabilidad, al no poner ninguna dificultad para poder celebrar esta entrevista.

—«Nada, gracias a vosotros que con vuestra colaboración, estáis haciendo grande al equipo del Mades, como también estáis dando al balonmano no, la categoría que se merece».

Eduardo Aguilera

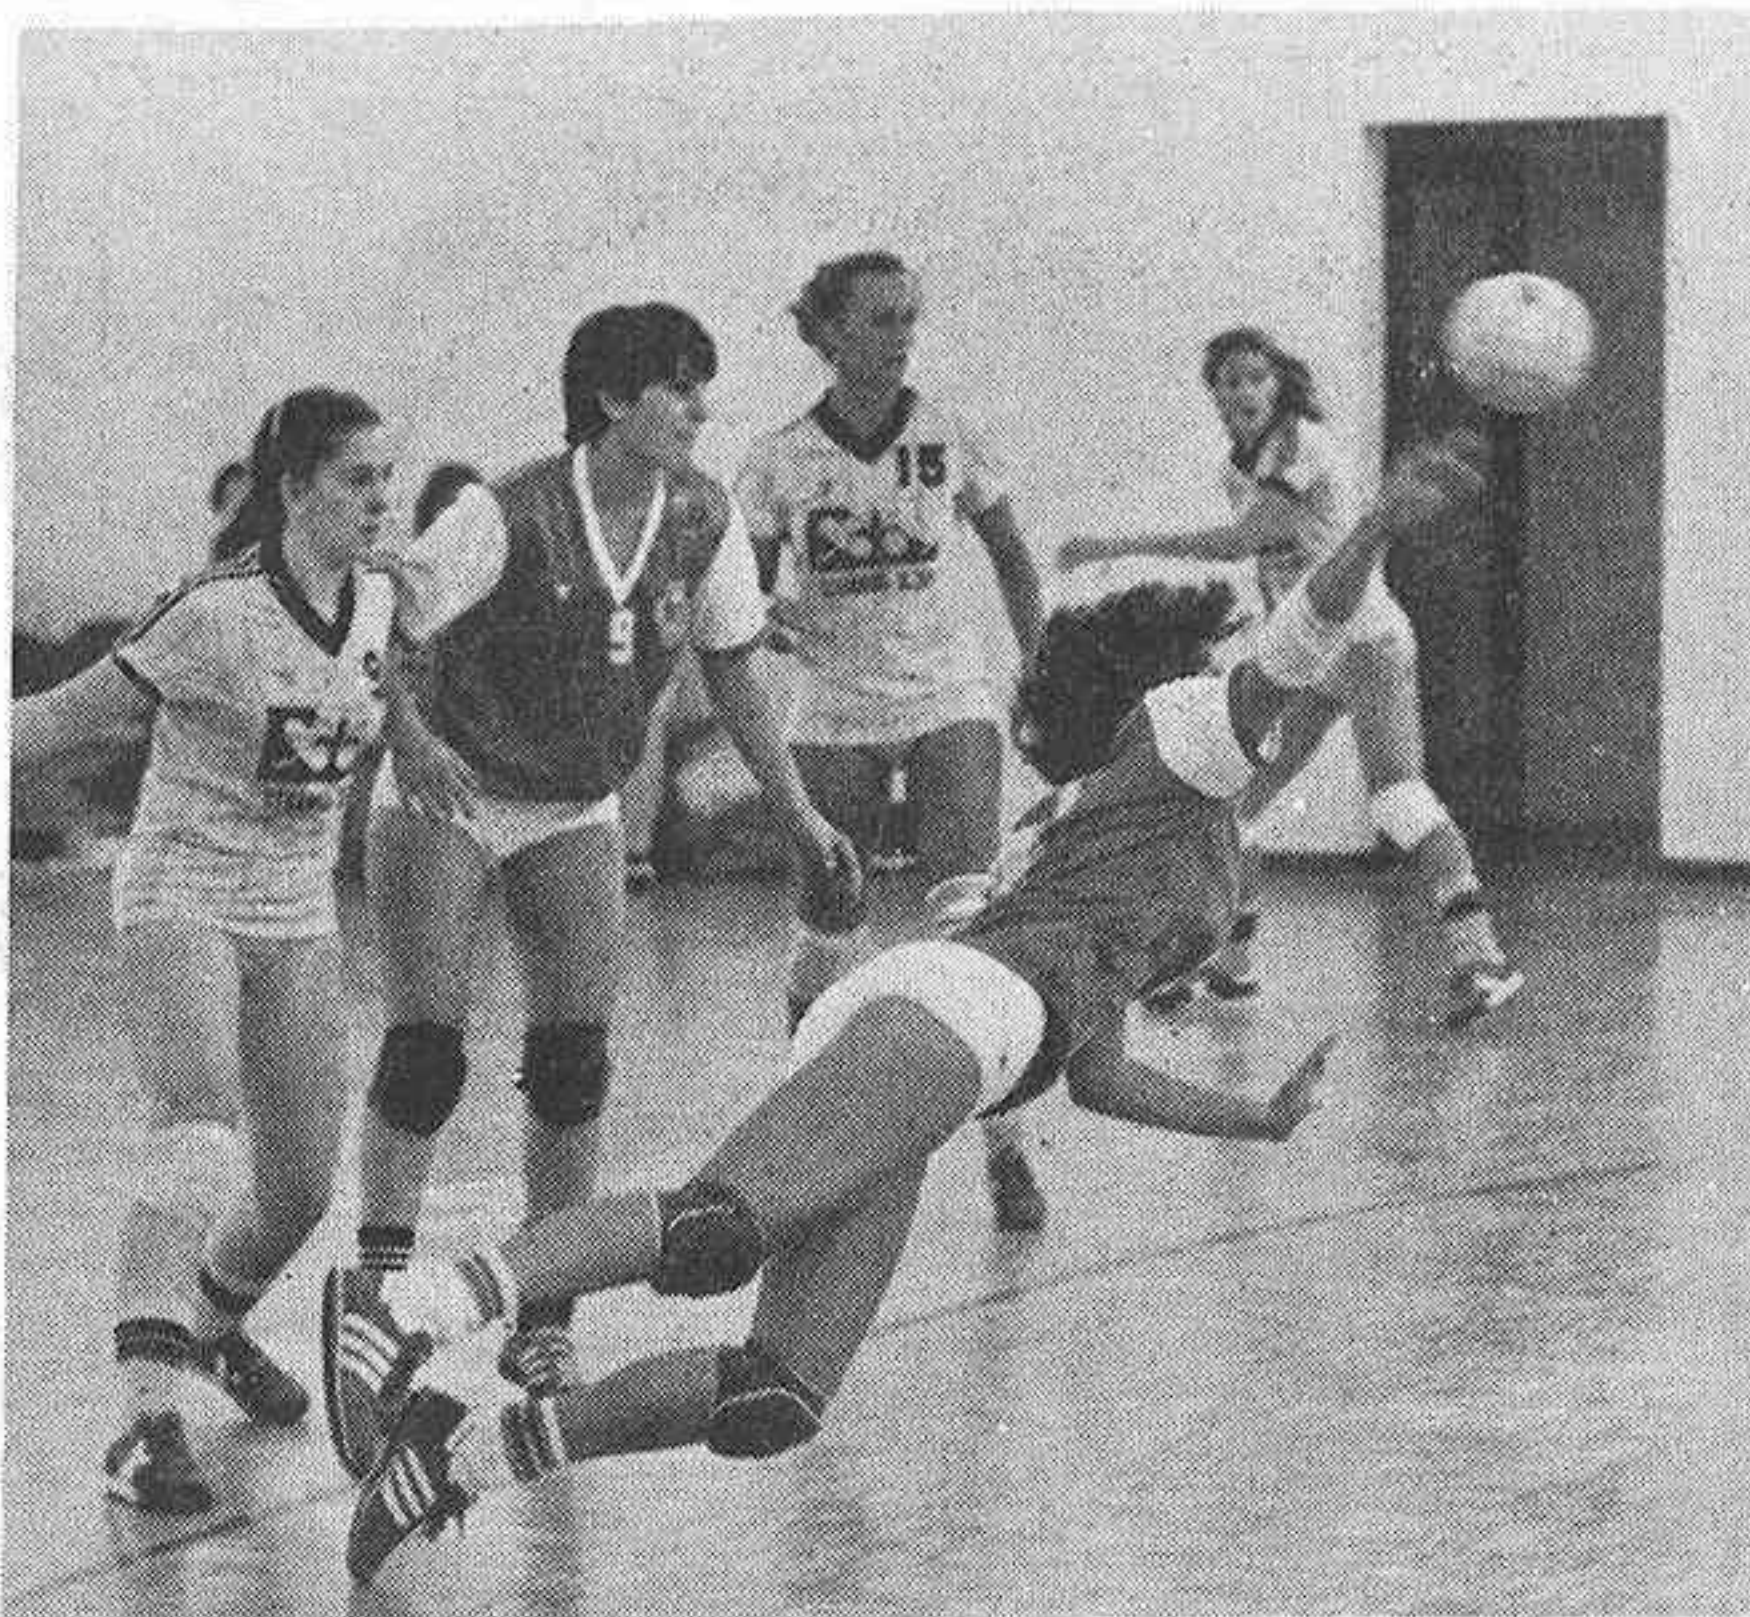

El Mades es sin duda uno de los mejores equipos de la división de honor de balonmano

Esta tarde se disputa el partido de ida de la final femenina

El Benicarló, inmerso en tres finales de la Copa Federación de baloncesto

Tres equipos del C.B. Benicarló han conseguido llegar a las finales de la Copa de la Federación, y de ellos dos ya han jugado los partidos de ida. El pasado fin de semana el equipo junior del Benicarló perdía ante los juveniles del Castellón por tan sólo un punto, 60-59, tras un interesante partido, debiéndose jugar el partido de vuelta este fin de semana en la Pista Jardín.

El equipo senior hizo honor a su condición de cabeza de serie y venció en el partido de ida al Burriana por el claro tanteo de 62-79, aunque el entrenador benicarlano nos manifestaba que el Burriana había jugado falto de algún titular. Con todo los benicarlados, mucho más experimenta-

dos por jugar en Tercera División salen como claros favoritos para conseguir este trofeo.

Final femenina

Esta tarde-noche se disputará en la Pista Jardín el partido de ida de la final entre los equipos femeninos del Benicarló junior y el Castellón senior, este último militante en la Segunda División Nacional, habiendo realizado una buena campaña. Por su parte las benicarladas que siguen con la idea de jugar la próxima temporada en la misma categoría que el Castellón van a tener en este partido una muestra de lo que puede ser la próxima temporada.

Ambos equipos empezaron la competición como cabezas de serie y han demostrado durante el

torneo su condición. Salen como favoritas las de la capital, mucho más expertas y con un mayor número de partidos jugados que las benicarladas. Aun así las jugadoras que prepara Aran, pese a atravesar unas fechas de exámenes, lo que les ha imposibilitado acudir a los entrenes, lo cual preocupa bastante al entrenador, piensan dar una dura batalla a las castellonenses esta tarde-noche a las 8.30. La hora de partido quizás reste mucha asistencia de público al coincidir con el partido de fútbol retransmitido por televisión, pero estamos convencidos de que el partido dará lo suficiente para borrar de la mente por unas horas el fútbol.

Jose Vicente Ferrer

Con la participación de los mejores patinadores

Este fin de semana se celebra el I Gran Premio Internacional Atlético Vila-real

Los días 16 y 17 próximos, se celebrará en Villarreal el I Trofeo Internacional Atlético Vila-real, el cual está organizado por el club de la localidad que le da nombre al trofeo, Atlético Vila-real. La participación se limita a los clubs invitados directamente por el club organizador.

Las pruebas a disputar son muy interesantes y sugestivas, tanto para los participantes como para el público, pruebas de eliminatorias, en línea y por sprins puntuables.

Hasta el momento ya han confirmado su participación los equi-


pos extranjeros del Club Hamburgo de Alemania y el Campanileto de Lecco, Italia. Entre los nacionales el Sáez de Barcelona, con los internacionales Nuria Pradells, Silvia Guillén, David Lahosa y la reaparición del fenómeno de la velocidad José M.ª Valbuena; el Marianistas de Zaragoza con el internacional Escartín; el Arganda de Madrid con los internacionales, Celia Cobo, Eva Sánchez, Luis Martín y Fco. Martín; el Independientes de Madrid con Yolanda Fernández, además los equipos de Madrid del Arganzuela, Moratalaz y Alas, en sus equipos con varios

campeones de España. De Gijón nos visitará el Club Patín Siero.

Frente a estos magníficos deportistas, se enfrentarán nuestros corredores provinciales, esgrimiendo nuestras mejores armas, el mejor corredor español en la actualidad, José Meseguer, uno de los mejores corredores del mundo, y los recientemente campeones de España, Ramón Peris, Jesús Goterris y Francisco García, que éstos y el resto de corredores opondrán tenaz resistencia para que los magníficos trofeos en disputa no salgan de nuestra provincia.

Fede

Máxima eficacia contra los ácaros de los cítricos

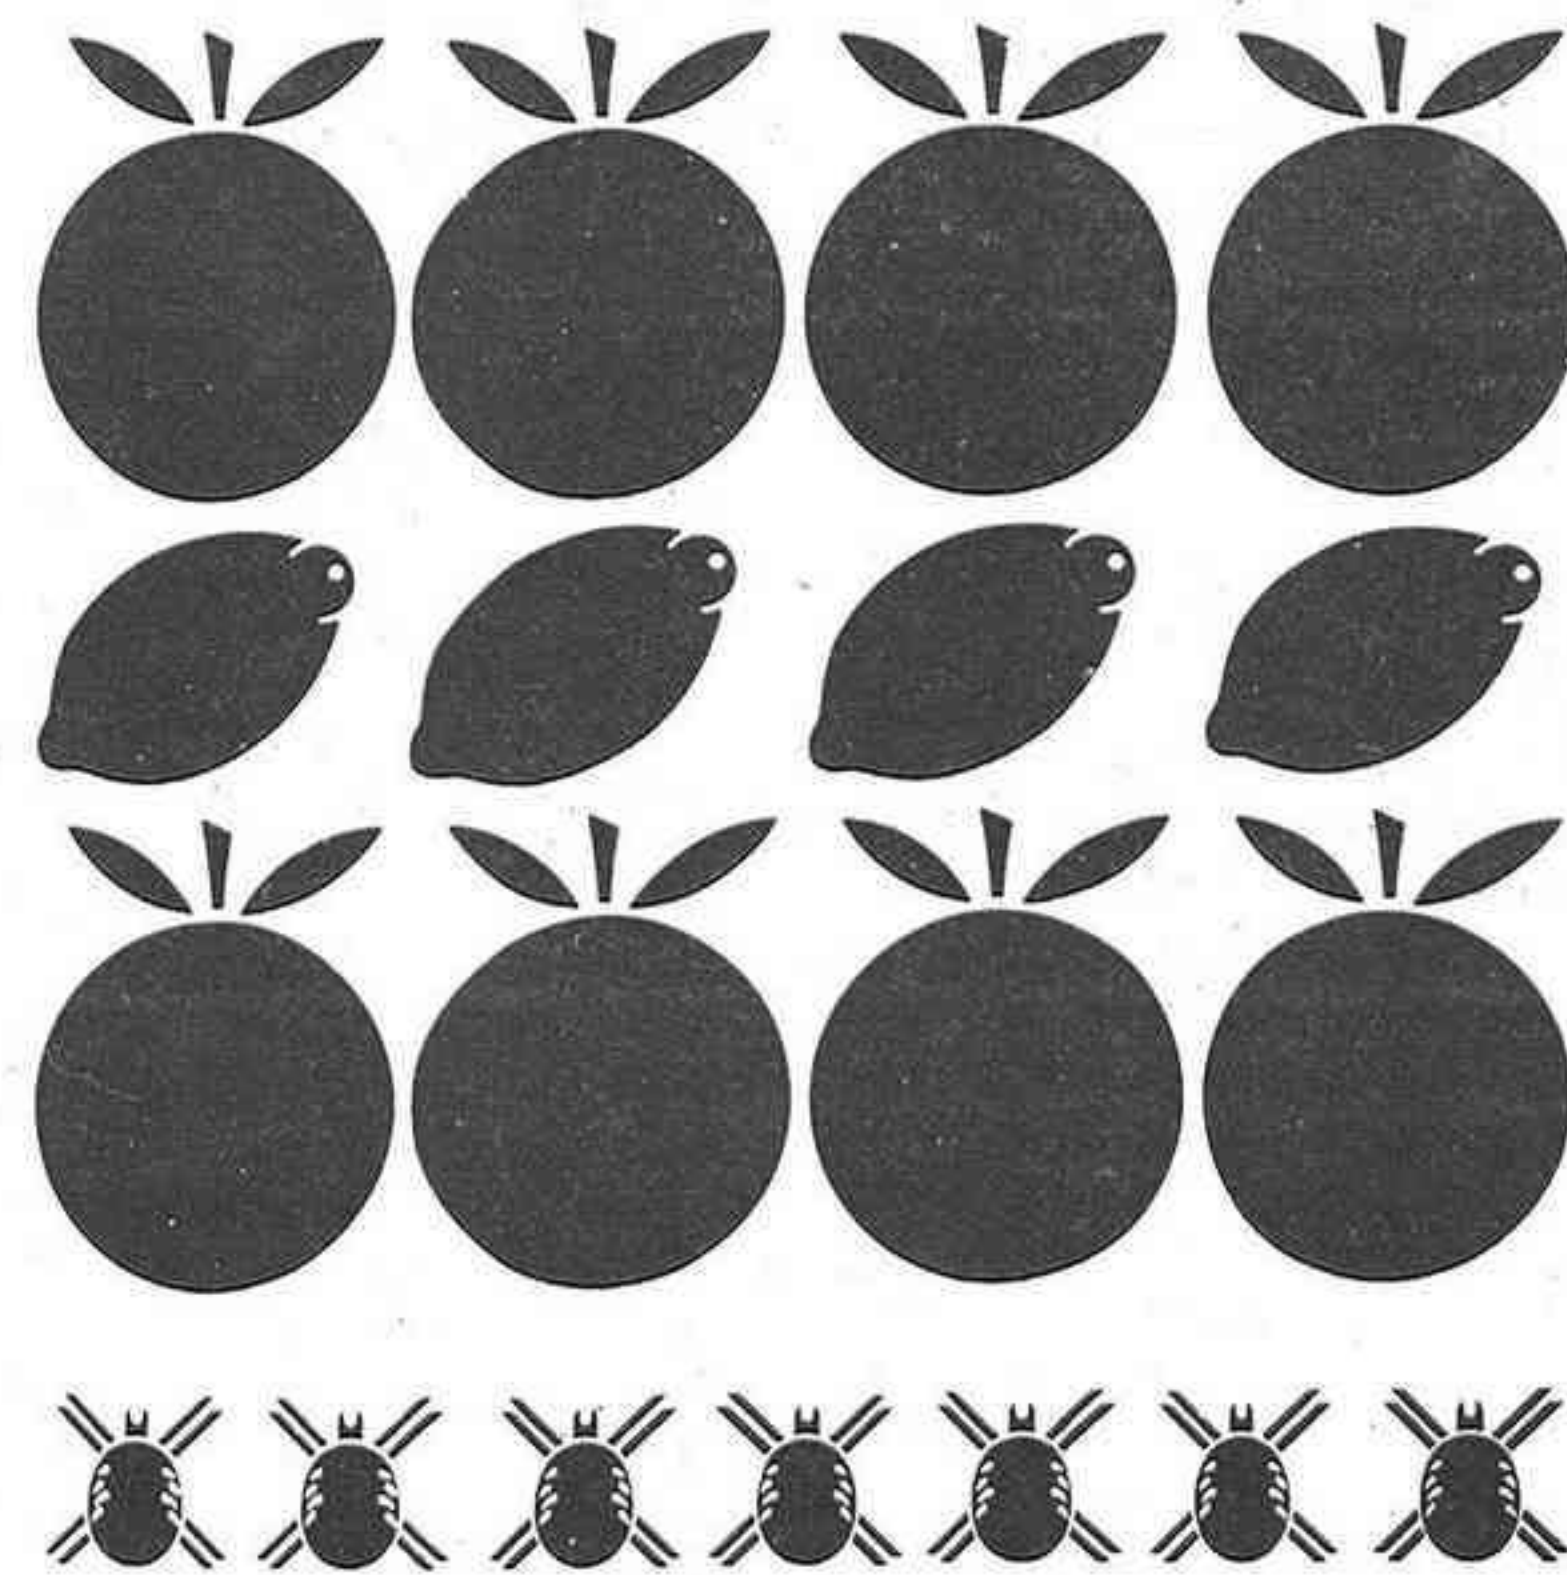

Norvan

Acaricida específico

Los equipos de investigación de Shell han desarrollado un nuevo acaricida específico -Norvan- de efecto prolongado y gran efectividad, con el cual los aplicadores y agricultores en general podrán combatir eficazmente la araña roja.

Norvan es compatible con la mayoría de los plaguicidas y puede aplicarse en todas las variedades de cítricos cultivadas en España sin que produzca síntomas de fitotoxicidad.

Norvan: Protección más eficaz y duradera



Inscrito en el ROC de Prod. y Mat. Fitosanitario N° 13705/87 Cat. B(A,C).
Texto visado por Ser. Protec. Veg. Conselleria de Agric. y Pesca Comunidad Valenciana.

Distribuidores

Nebot - Carregui, S.L. Nules Tel. 67 24 63	Juan Antonio Solanes Ruiz Benicarlo Tel. 47 01 64
Antonio Gil Prades Torreblanca Tel. 42 00 27	Luis Alberich Salsadella Tel. 41 63 99



El jugador fue aclamado por los escolares de Vila-real



Homenaje a Roberto en la clausura de las II Jornadas del Deporte Escolar

El pasado día 2 de junio se celebró en Villarreal la «II Clausura del Deporte Escolar», que tuvo su celebración en el Pabellón Polideportivo de Villarreal «Campeón Lloréns», organizado por la Junta del Deporte Escolar de Villarreal y patrocinado por el Ilmo. Ayuntamiento de la ciudad, así como con la colaboración de firmas que han colaborado para esta fiesta.

Comenzaron los actos con un partido de Baloncesto Infantil masculino: Carmelitas (campeón) contra Selección, venciendo Carmelitas por 30-18.

A las 9.50 horas Balonmano alevín masculino Pintor Sorolla (campeón) y la Selección, venciendo el equipo campeón por 13 a 6.

Hemos de hacer resaltar que el equipo de Pintor Sorolla, además de ser campeón local de Villarreal se proclamó campeón provincial de alevines que se desarrolló durante el pasado mes de mayo.

A las 10.40 horas baloncesto alevín femenino, entre el equipo de Vázquez de Mella, campeón local y la Selección ganando el equipo Campeón por el resultado de 20 a 7.

Hemos de hacer resaltar que tanto los colegios de Concepción Arenal como Consolación, hicieron alardes de gimnasia rítmica.

En primer lugar salieron las alumnas del colegio de Ntra. Sra. de la Consolación haciendo unas demostraciones tanto individualmente como por parejas, que llevadas por su profesora Feli Esteller, dieron un cambio radical a los partidos que hasta ese momento se estaban desarrollando en el pabellón.

En segundo lugar salieron las del colegio Concepción Arenal que preparadas por M.^a Dolores Muniesa, iban perfilando con el buen ritmo los movimientos de sus ensayos, poco a poco lo que su preparación tanto por parte de las gimnastas como de su preparadora al ritmo que ponían en cada exhibición pues el pabellón se había llenado y todos atentos a los ejercicios y a la música marcada en todo momento salían a la pista bien en forma individual como por parejas o conjuntamente, siendo bien aplaudidas todas las gimnastas. Tanto Consolación como Concepción Arenal fueron felicitadas unas como otras por la Junta del Deporte Escolar y aplaudidas por todo el público que había llenado el pabellón.

A las 12.30 se celebró el de fútbol sala alevín entre Escultor Ortells, campeón local y la Selección, venciendo la Selección por 1 a 0.

Por la tarde se celebró un partido de baloncesto infantil femenino entre Pío XII, campeón local, y la Selección, venciendo la Selección por 22 a 16.

A las 17 horas balonmano infantil masculino, Carmelitas, campeón local el que se enfrentó contra la Selección, venciendo la Selección por 13 a 7.

A las 18 horas fútbol sala infantil masculino, Colegio Carmelitas, contra una Selección, venciendo los Carmelitas por 6 a 1.

A partir de las 19 horas fue cuando mayor tensión se estaba en el pabellón, debido especialmente a que se estaba empezando a preparar lo que posteriormente iba a resultar un verdadero éxito la «II Clausura del Deporte Escolar».

Se habían preparado unos bailes regionales tanto por los colegios de Carlos Sarthou y Concepción Arenal, como por la Asociación de Hijas de María del Rosario llevadas por Encarna Melchor y el tabal y dolçaina. Unas y otras pusieron un don de gracia a la fiesta.

Acto de clausura

A partir de las 20 horas empezó el acto de clausura que estaba programado por la junta del Deporte Escolar, distribuyéndose a todos los que forman la Junta, por secciones de trabajo, tanto de Pabellón con el fin de guardar el orden y la distribución del programa, como en los trofeos, prensa, coordinador de actividades, megafonía, etc.

En el medio del Pabellón se había instalado una mesa en la que estaban todos los trofeos, así como medallas y diplomas.

En ambos lados del Pabellón y con el fin de que cada equipo llevase un orden se habían instalado en el Pabellón unos rombos con numeraciones, preparados por el Colegio Carlos Sarthou.

El acto de clausura se realizó en cuatro actos de entrega de premios, donde salían en primer lugar los de fútbol-sala y fútbol

bol, segundo balonmano, tercero baloncesto y cuarto los formados por los deportes: tenis de mesa, cross, ajedrez y gimnasia rítmica.

Mientras los equipos se estaban preparando para realizar la entrada en el Pabellón fueron saludadas algunas personalidades invitadas para tal acto como hicieron su presencia: el alcalde Enrique Ayet; concejal de Deportes, Jose María Salais; Roberto Fernández, jugador del Valencia C. F., invitado de honor; Fabián Molina, delegado del Deporte Escolar Provincial; Ricardo Rovira secretario del Consell Provincial Escolar; Antonio Beltrán y Pilar Rovira, entrenador y capitana del equipo de balonmano femenino de Primera División y Subcampeón de España, Mades Seguros; Enrique Fortuño de la Comisión de Peñas de fútbol Sala y Juanvi Fortea jugador más destacado de fútbol-sala en la presente temporada, y seleccionado por la regional; José Coloma, presidente del Villarreal C. F. y Vicente Mezquita jugador más destacado en la actual temporada; Francisco Luque entrenador y promotor de F. Flors C. F.; José A. Tena, presidente de Balonmano Villarreal, así como Félix Peña Zamora jugador más destacado y Angel Castillo gran promotor del balonmano conjuntamente con sus compañeros de equipo; Pascual Sebastí, presidente de Balonmano Villarreal, así como el jugador más destacado Francisco García; Juan Serrano, presidente del Club Atletismo Villarreal, así como su mejor atleta Juliana Jodar García, así también hicieron acto de presencia algunas de las damas infantiles del pasado año como fueron: Ana Folch Candau, María Amparo Serriols Plá, Rosa M.^a Colom Moreno y M.^a Adela Costa Villalba.

La entrada fue de lo más espectacular y una vez formados todos en el centro del Pabellón, aproximadamente sobre 400 alumnos, se procedió al acto de clausura con:

Homenaje a Roberto

No caben palabras ni hay para ensalzar los gritos que en el Pabellón se daban de bienvenida a Roberto Fernández que sus comienzos en el fútbol fueron en Villarreal y actualmente es jugador del Valencia C. F. y está seleccionado en el equipo «A» de España.

Sus principios en el fútbol fueron en los campeonatos locales de

la ciudad, para posteriormente formar parte del pre-juvenil quedándose campeones provinciales además de ser Roberto el máximo goleador con 12 goles y el mejor jugador del campeonato.

Más tarde fue llamado al primer equipo que estaba en 3.^a División. En la temporada 78-79 fue fichado por el C. D. Castellón, siendo seleccionado para los partidos internacionales y fichado posteriormente por el Valencia C. F.

Villarreal estaba presente en sus comienzos y el homenaje bien valía la pena, pues sus compañeros que habían jugado en su principios, algunos presentes, estaban orgullosos de que se encontraba Roberto entre nosotros.

Todos éstos y muchos más fueron los elogios que los escolares de Villarreal indicaban a través de la voz de Luis Andreu, a una persona que se lo merece.

Posteriormente fue entregada por el alcalde Enrique Ayet una placa conmemorativa del acto y como recuerdo de que empezó jugando al fútbol como uno de tantos escolares que en ese momento se encontraban en el pabellón y vitoreaban por sus triunfos alcanzados.

Asimismo también fueron entregadas dos placas conmemorativas a Carmelo Zamora, bien conocido por todos los villarrealeses, por su gran labor realizada durante muchos años al servicio del deporte y la 2.^a a José Mesguer, el mejor patinador que ha conocido nuestra ciudad y donde sus triunfos cada día son mayores, proclamándose sus triunfos por todas las naciones.

Entrega de premios

A partir de este momento se procedió a la entrega de trofeos, medallas y diplomas por todas las autoridades antes reseñadas en sus respectivos deportes.

La entrega fue de verdadera ceremonia, pues el acto era simple y local pero la ceremonia que tanto en la música de fondo bien sintonizada por el señor Bernardino, como las portadoras de los trofeos, medallas y diplomas, damas infantiles del pasado año, así como las que anteriormente habían realizado su destreza con los bailes regionales.

Posteriormente los equipos fueron saliendo del pabellón bien formados tal y como había sido su aparición, para que posteriormen-

te hicieran la entrada en el pabellón.

Una vez los equipos en el pabellón formados y alineados en sus respectivos lugares, se procedió de igual forma a la entrega de trofeos, medallas y diplomas.

Una vez realizada la entrega con la misma ceremonia que en la anterior, los equipos fueron saliendo del pabellón polideportivo para hacer entrada a los equipos de baloncesto.

Como era de esperar con toda normalidad se ordenaron los equipos en sus respectivos lugares para efectuarse la entrega de los premios por los presidentes de dichos deportes, y llevados por las damas infantiles y que portadoras de los premios les orgullecía.

Es en esta última entrega cuando se realizaban la entrada en el pabellón polideportivo de los deportes de tenis de mesa, ajedrez, gimnasia rítmica y cross que con igual armonía se colocaban en sus respectivos lugares para tal acto y recibir sus premios.

Clausura


Terminada la entrega de trofeos y diplomas a todos los escolares, el alcalde Enrique Ayet, pronunció unas palabras de agradecimiento a todos los escolares que habían tomado parte en los respectivos deportes, estimulando a los escolares a continuar la práctica deportiva.

Asimismo agradeció a todos los que han colaborado y han sabido llevar a cabo tal acto, esperando que el próximo curso sea mayor el número de participantes y deportes.

La Junta del Deporte Escolar mediante estas líneas quiere agradecer en primer lugar a todos los escolares que han participado en las competiciones, ya que sin ellos no se hubiese realizado dicho acto, en segundo lugar a todos los entrenadores que con su sacrificio, esfuerzo y paciencia han sabido en todo momento quitar y poner en los escolares para que su práctica les perfeccione y que hayan terminado las competiciones con verdadera deportividad, en tercer lugar a todos los asistentes que han comprendido que el deporte es un acto realizado en beneficio de los escolares ha sido el primero realizado en muchos lugares de España con tanto orden y asistencia, esperando sea un progreso en el año próximo y en cuarto lugar a todos los que han colaborado mediante sus ayudas al deporte escolar, como son árbitros y empresas comerciales.

En la categoría femenina

Campeonato provincial de artes marciales

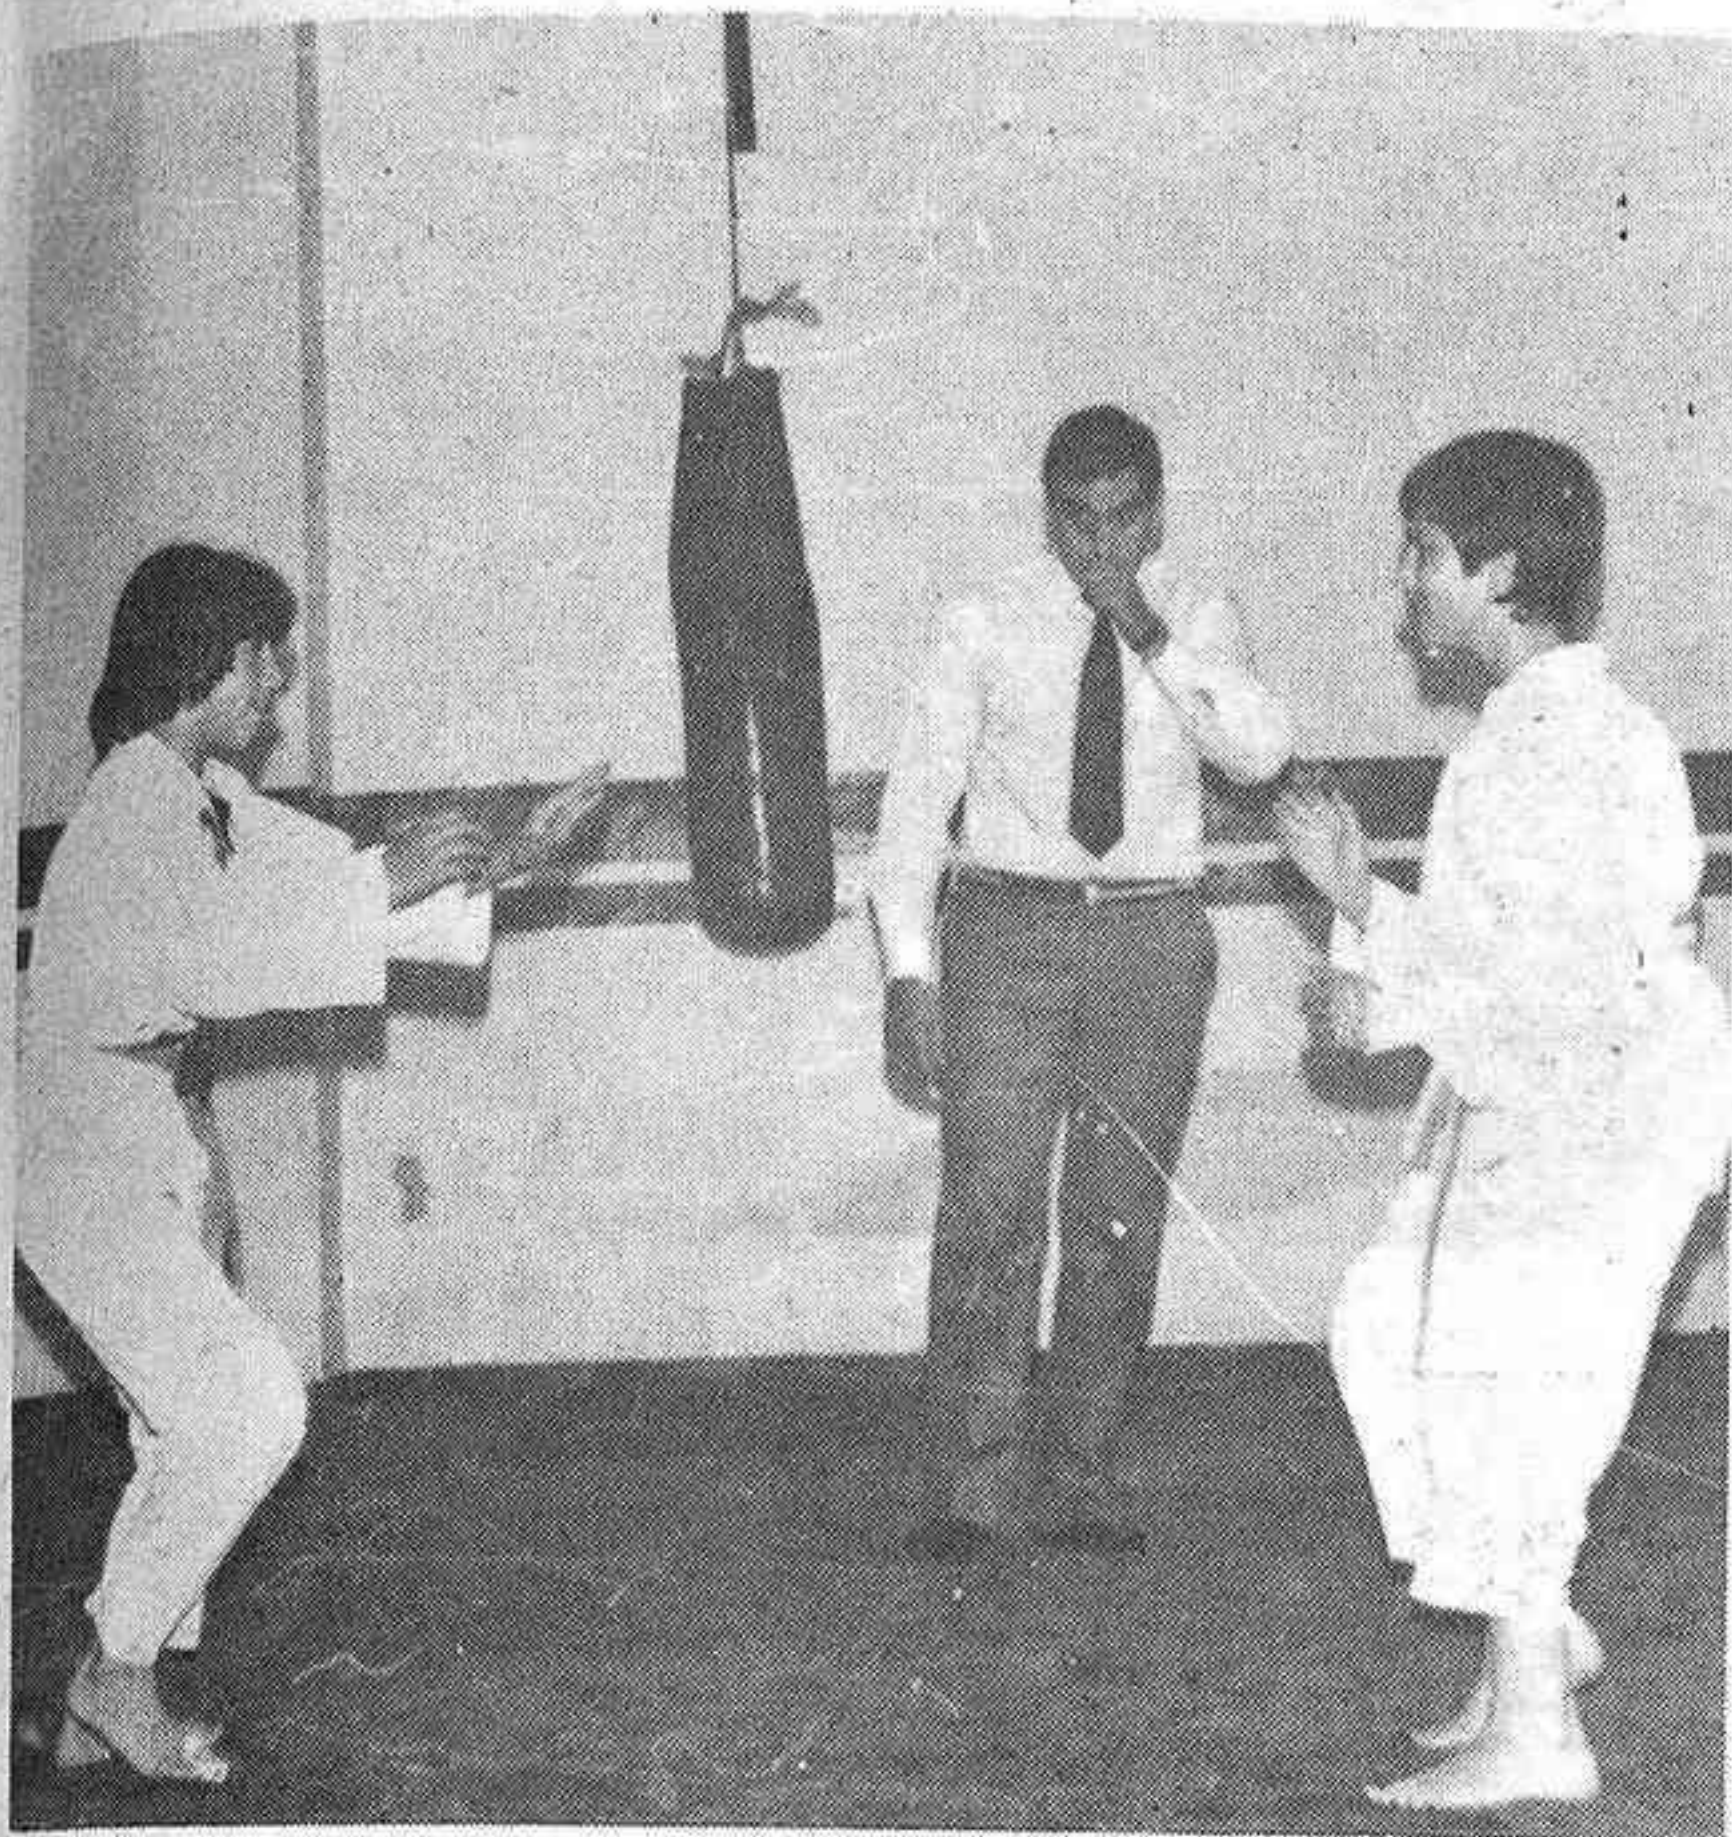

Masiva participación de féminas y buen nivel de actuación

Se han celebrado este fin de semana en el Centro de Artes Marciales de Castellón los campeonatos provinciales femeninos con una masiva participación de féminas cuyos resultados fueron los siguientes:

Benjamines:

Ligeros: 1.ª Inma Ferrer (Handoll).

2.ª Conchita Lahuerta (Budokan).

Medios: 1.ª Begoña Ramos (Budokan).

2.ª Cristina Flores (Budokan).

3.ªs. Carla Godoy y Raquel Juan (Budokan).

Pesados: 1.ª Raquel Yugueros (Budokan).

2.ª m.ª Jesús Salinas. (Budokan).

Alevines:

Ligeros: 1.ª M.ª Salomé Torres (Budokan).

2.ª M.ª Paz Villate (Budokan).

Medios: 1.ª Lorena Rubert (Budokan).

2.ª M.ª Carmen Villate (Budokan).

Pesados: 1.ª Rosario García (Budokan).

2.ª M.ª Julia Pegueroles (Handoll).

3.ªs. M.ª Luisa Ramos y Eva Sebastián (Budokan).

Cadetes:

Ligeros: 1.ª M.ª Dolores Pérez (Sutemi).

2.ª M.ª Pilar Yorres (Budokan).

Medios: 1.ª M.ª Ferrer (Handoll).

2.ª Patricia Rausell (Budokan).

3.ª Ester Fortuño (Budokan).

Pesados: 1.ª Isabel Cantero (Handoll).

2.ª Mónica García (Budokan).

3.ªs. Sandra Roca y Remedios Pérez (Budokan).

Esperanzas:

Ligeros: 1.ª Ana M.ª Villena (Budokan).

2.ª Ester García (Budokan).

3.ª Begoña Sáez (Budokan).


Pesados: 1.ª Inma Martínez (Sutemi).

2.ª Elena Sales (Budokan).

III Trofeu Torelló

El domingo día 10, y como en años anteriores se invitó al Club Budokan para participar en el III Trofeu Torelló, con la consiguiente sorpresa para los demás clubs catalanes

J. Florido

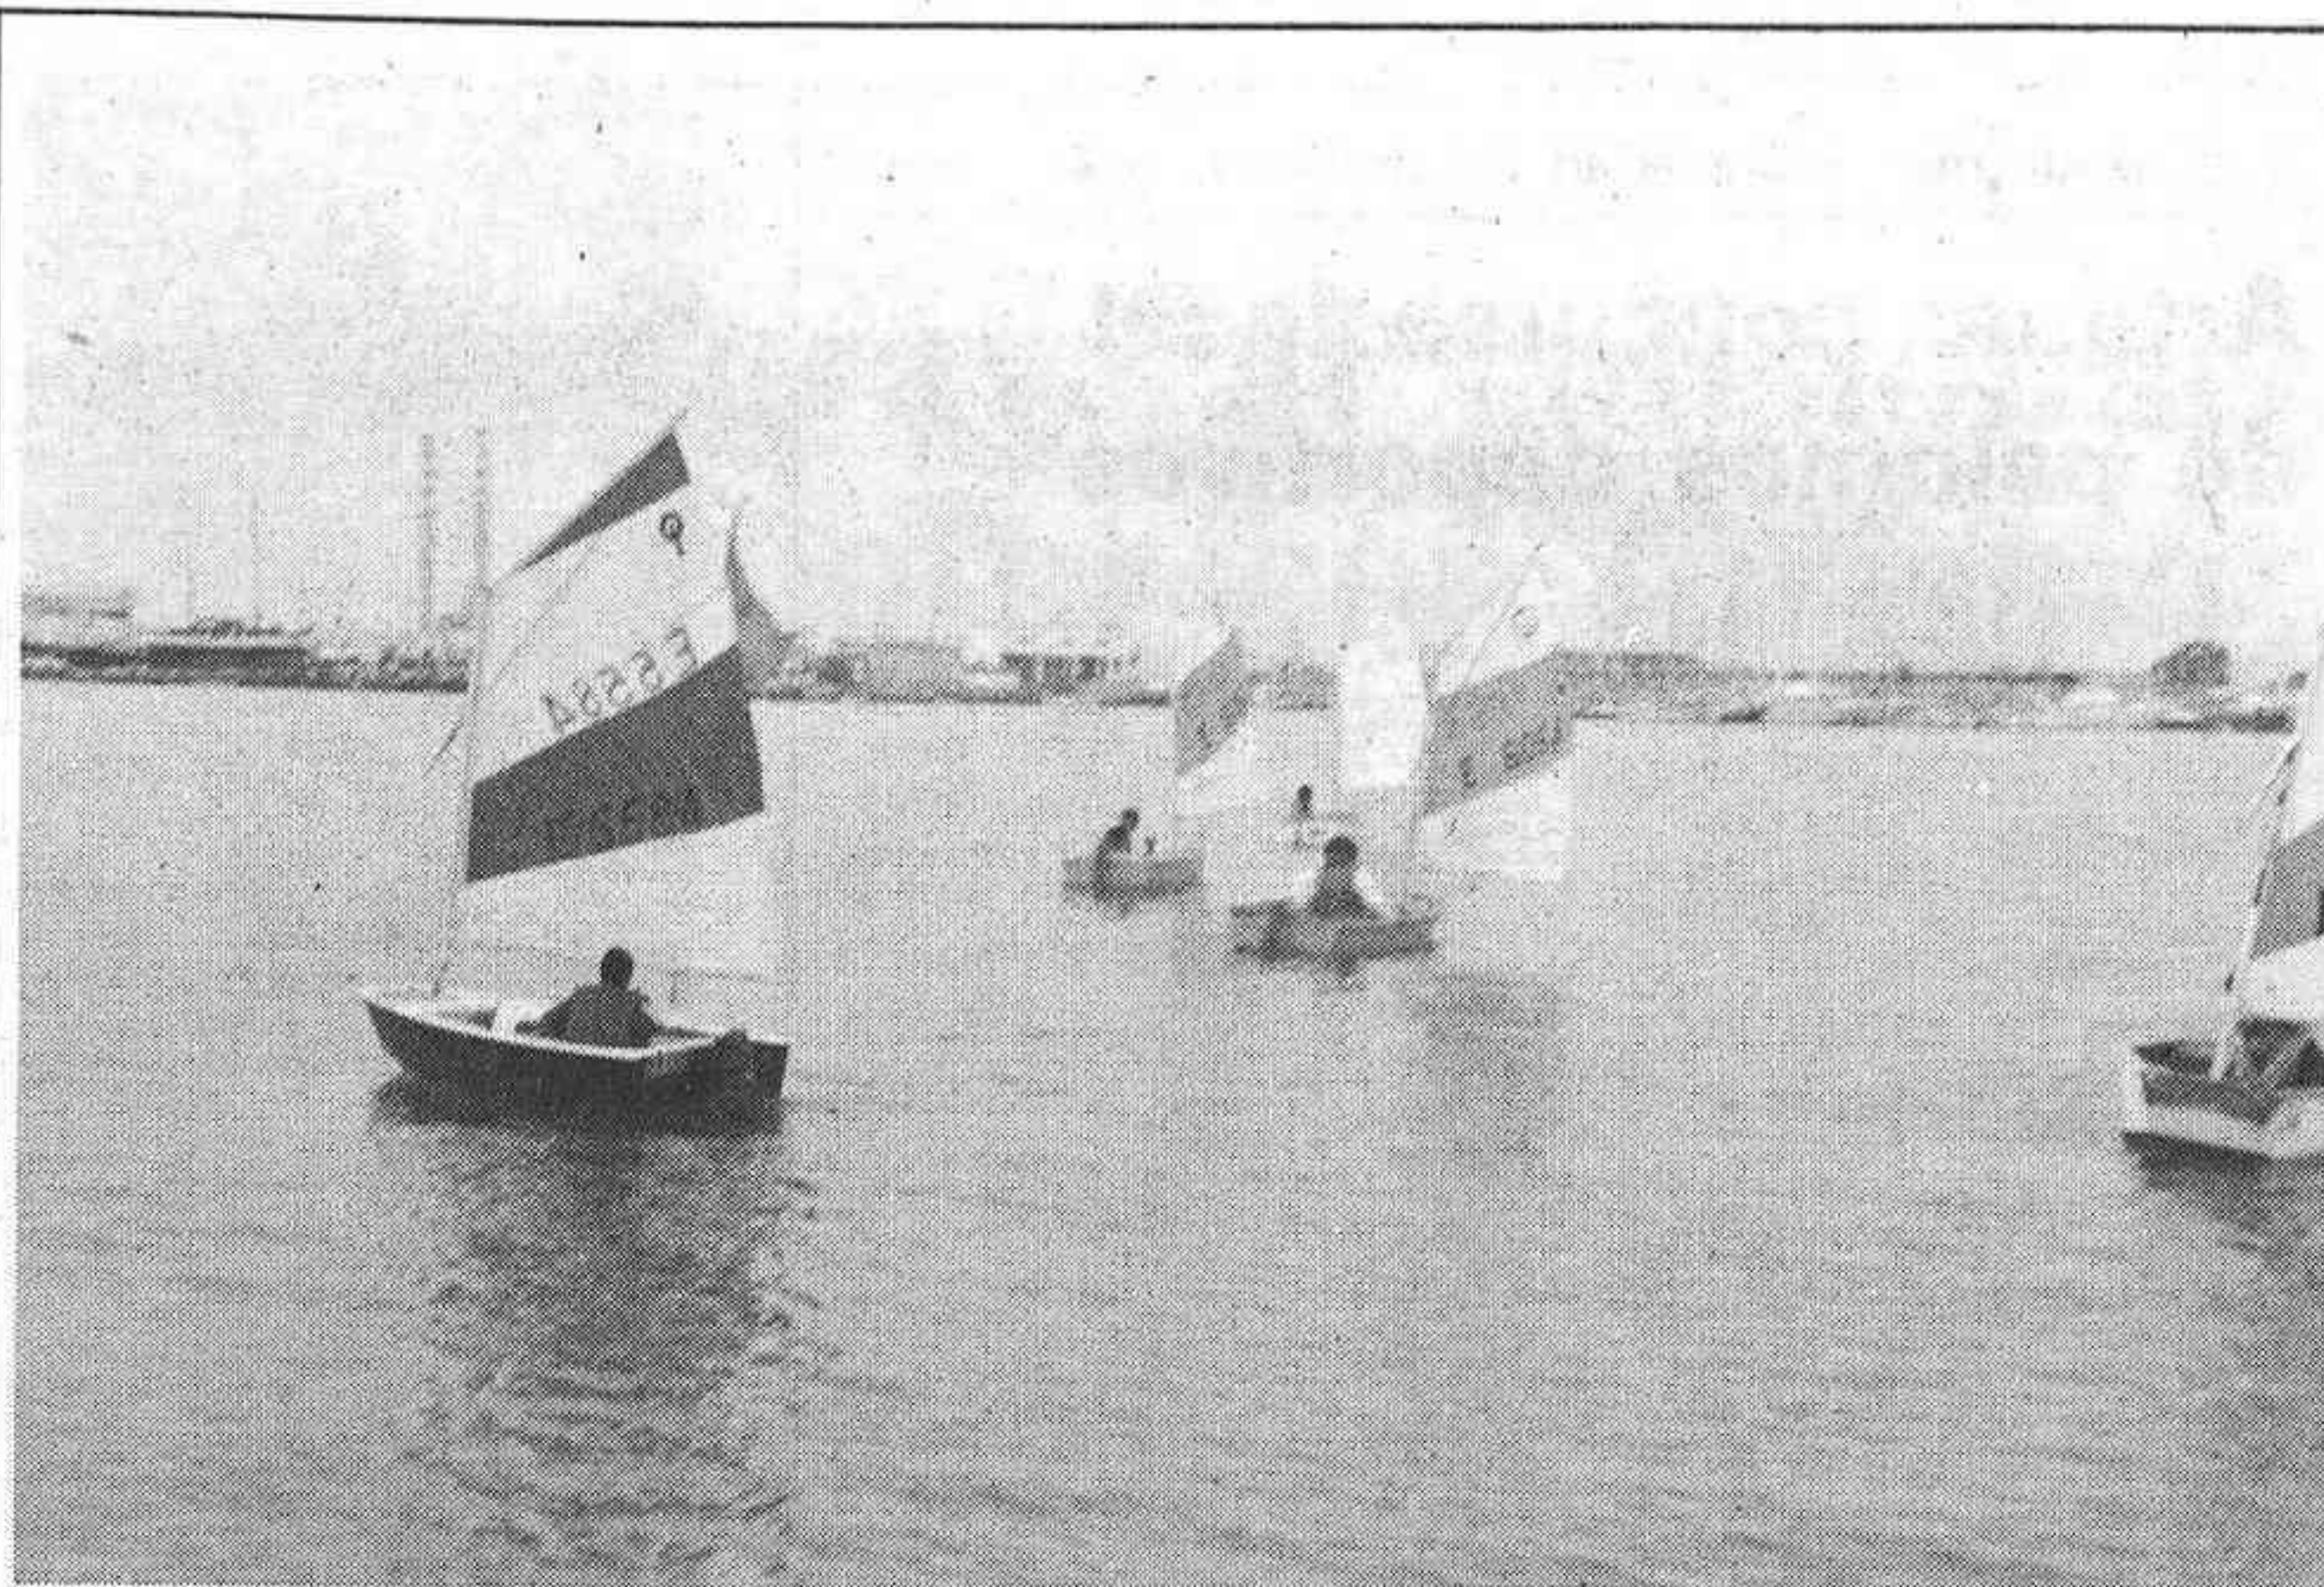

Tomaron parte en este trofeo Gonzalo Colomina un importante número de embarcaciones.

Para embarcaciones de la clase snipes

«Abacuc», vencedores del IX trofeo Gonzalo Colomina

Los pasados sábados y domingos tuvo lugar en aguas castellonenses el IX Trofeo Gonzalo Colomina, de snipes, competición de gran tradición, en memoria del que fue excelente patrón Gonzalo Colomina. Trajo hasta el Club Náutico de Castellón a un buen número de magníficas tripulaciones de nuestro litoral, compitiendo en un clima magnífico y ambiente de gran deportividad.

El trofeo se inició el sábado a las 12 de la mañana en una regata sobre triángulo olímpico con viento de 130 grados y fuerza de 4 millas, con un mar completamente tranquilo. No hubo mucha historia en esta prueba ya que desde un principio se fueron destacando los que después serían justos ganadores, siendo el «Abacuc» de los señores López y Vicen, de Valencia los primeros en cruzar la línea de meta.

A continuación se realizó la segunda iniciándose con viento de 100 grados para después rolar a los 160 grados, siendo igualmente de fuerza 4. De nuevo fue el Abacuc quien se impuso demostrando una técnica magnífica, siendo también de destacar la actuación de los castellonenses Palmer-Sánchez que lograron un tercer puesto muy meritorio.

El domingo se inició la jornada con la tercera regata que co-

menzó a las 11.15 de la mañana con un viento de fuerza 6, de 70 grados, mar rizado e igualmente sobre triángulo olímpico. El snipe «Ariel», del R.C.N. de Valencia, de los señores Albert-Botella, fue quien logró una espectacular victoria demostrando una gran superioridad. Fue una lástima que en la jornada del sábado no pudiese participar esta embarcación, ya que posiblemente se hubiese alzado con el título absoluto, puesto que en la cuarta repitió suerte obteniendo muy merecidamente el primer lugar en una prueba disputada con viento de 6 millas y 90 grados. En la cuarta regata los castellonenses Palmer Sánchez demostraron otra vez su gran clase logrando el segundo puesto y exhibiendo una gran técnica para este deporte.

Finalizadas las cuatro regatas de que se componía este IX Trofeo Gonzalo Colomina, se

establecieron las clasificaciones generales que fueron las siguientes:

1.—«Abacuc», del R.C.N. de Valencia, de los señores J. C. López y J.I. Vicente.

2.—«Garbi», del mismo club, de los señores. Rafa Alapont Jovi Marzal.

3.—«Le Chistine», del C.N. de Castellón, de Juan Carlos Palmer y Joaquín Sánchez.

4.—«Navicolavius», del R.C.N. de Valencia, de José L. Marin-Pedro Montón.

5.—«Ariel IV», del mismo Club, de Rafael Albert y Federico Botella.

6.—«La Takia», del R. Marítimo de Barcelona, de Alberto Cella y Ramón González.

7.—«Don Pato», del C.N. de Castellón, Vicente Prades y José Miralles.

8.—«Tio Javi», del C.N. de Castellón, de Javier Dols y Guillermo Rubert.

Finalizadas las competiciones participantes y organizadores se reunieron en una comida de hermandad en la que se efectuó el reparto de trofeos.

El sábado, entrega de trofeos del C. N. C.

Irene Gil venció en la Ghymkama de vela

El pasado sábado no hubo regata de Optimist y Vaurients, los primeros por una serie de circunstancias que lo impidieron y los segundos por participar muchos de ellos en el Trofeo Gonzalo Colomina de Snipes.

Sin embargo la clase Optimist no quedó sin actividad, ya que el Club Náutico organizó como fin de la temporada de invierno una interesante Ghymkama en la que demostraron todos una gran habilidad, reinando por otra parte un bonito ambiente y una enorme alegría.

Participaron 36 balandros y los 10 primeros clasificados fueron:

- 1.ª Irene Gil.
- 2.ª Mari Carmen Sánchez.
- 3.ª Luca Pecorara.
- 4.ª Iñiqui Almeida.

- 5.ª Ana Martínez.
- 6.ª Javier Sanjosé.
- 7.ª Pilar Chiva.
- 8.ª Antonio Sanz.
- 9.ª José Martínez.
- 10.ª Alfonso Gil.

Es de destacar la actuación de Irene Gil y Mari Carmen Sánchez, dos jovencitas que demostraron que también las chicas pueden hacer mucho en este deporte y que además navegaron muy bien demostrando una gran clase.

Entrega de Trofeos Temporada Invierno

El Club Náutico de Castellón está organizando para el próximo sábado la entrega de los trofeos de la Temporada de Invierno, para Optimist y Vaurients, que se realizará en el transcurso de una comi-

da de hermandad que tendrá lugar en los salones del Club.

A dicha comida asistirán tanto los patrones de Optimist como los de Vaurients y sus familiares, para lo que será necesario retirar los tickets antes del jueves a las 19 horas, teniendo éstos un precio de 675 ptas.

Los trofeos que se entregarán en los postres de dicha comida corresponden a las competiciones denominadas:

- Trofeo Navidad y Reyes.
- Trofeo Luis Batalla.
- Trofeo Pascua.
- Trofeo J. y J. Dols.
- Trofeo Presidente C. N. C.

Trofeo Justo Millán (A la deportividad).

JAPON PRESENTA

Las últimas novedades en Cajas Registradoras electrónicas

ASTER - E B M - MAX

Disponemos del modelo idóneo para su negocio.

Admitimos su máquina usada a cambio.

Garantizamos nuestras máquinas durante UN AÑO contra todo defecto de fabricación o funcionamiento. Incluido desplazamientos.

Stock de repuestos originales.

SERVICIO TECNICO PROPIO

Distribuidor exclusivo:

J. DIAZ

MAQUINAS Y MUEBLES PARA OFICINA



Mayor, 85

Tlf. 22 42 36

CASTELLON

Organizada por la Sociedad Colombicultora Artanense

Artana: concurso local de palomos deportivos

Organizado por la Sociedad Colombicultora Artanense, se celebró el concurso de palomos deportivos, a nivel local y en el que 27 asociados, inscribieron un total de 62 palomos, seleccionados en las pruebas de regularidad, que en fechas sucesivas, se habían hecho acreedores para el paso a esta finalísima.

Digamos que los actos comenzaron sobre el mediodía del domingo día 10, en el salón recreativo de la Caja Rural San José, allí tuvo lugar una comida de hermandad, en la que estuvieron presentes, el alcalde de la Villa, Pascual Ramón Vilar, y el presidente de la Federación Provincial de Colombicultura Vicente Molés. Al término de la comida, se celebró la subasta de los palomos, llegando esta a alcanzar un total de 53.800 pesetas, siendo la puja más alta la alcanzada por el palomo «Curandero» con 7.200 ptas.

A la hora del concurso, se dieron cita en la Villa, muchísimos aficionados siendo de destacar, la afluencia de gentes de otras poblaciones, que llegaron a Artana para presenciar la competición, la cual estuvo emocionante hasta los últimos instantes.

Al término del concurso fue emitido el fallo que otorgó los premios a los distintos ganadores, siendo el bechinense Fernando Nebot, como árbitro Federado y el artanense José Enrique Silvestre como ayudante de este, quienes tuvieron la responsabilidad de puntuar a los palomos.

La clasificación fue la siguiente:

Vencedor del concurso y al mismo tiempo campeón de la regularidad, el palomo «Rui señor» de José Llido Traver, al que se le entregó el trofeo Ayuntamiento, y 5.000 ptas.

2.º Trofeo, Caja Rural y 3.000 ptas. al palomo «Lince» de Enrique Muchola.

3.º Trofeo, Sociedad Artanense de Colombicultura y 2.000 ptas. al palomo «Dato» de Francisco Pallarés.

4.º Trofeo, Caja Rural y 1.000 ptas. al palomo «Chicharra» de José Antonio Blasco.

5.º Trofeo, Disco Cache y 1.000 ptas. al palomo «Ferrari» de José Pla.

6.º Trofeo, Taller Benjamín Silvestre y 400 ptas. a «Curandero» de V. Jesús Piqueras.

7.º Trofeo, Bar Avelino y 400 ptas. al palomo «Arabesco» de Olegario Serrano.


8.º Trofeo, Deportes Pepita y 400 ptas. al palomo «Quini» de J. Antonio Blasco.

9.º Trofeo, Bar Artalia y 400 ptas. al palomo «Valium» de J. Enrique Silvestre.

10.º Trofeo, premio de 400 ptas. al palomo «Travoltín» de Avelino Pallarés.

Con la alegría que se puedan imaginar, fueron recogiendo los distintos premios, los propietarios de los palomos deportivos.

Cabe destacar la perfecta organización de este concurso, que ha estado en todo momento, presidido por una gran cohesión, tanto en la preparación, como en la posterior realización de la prueba.

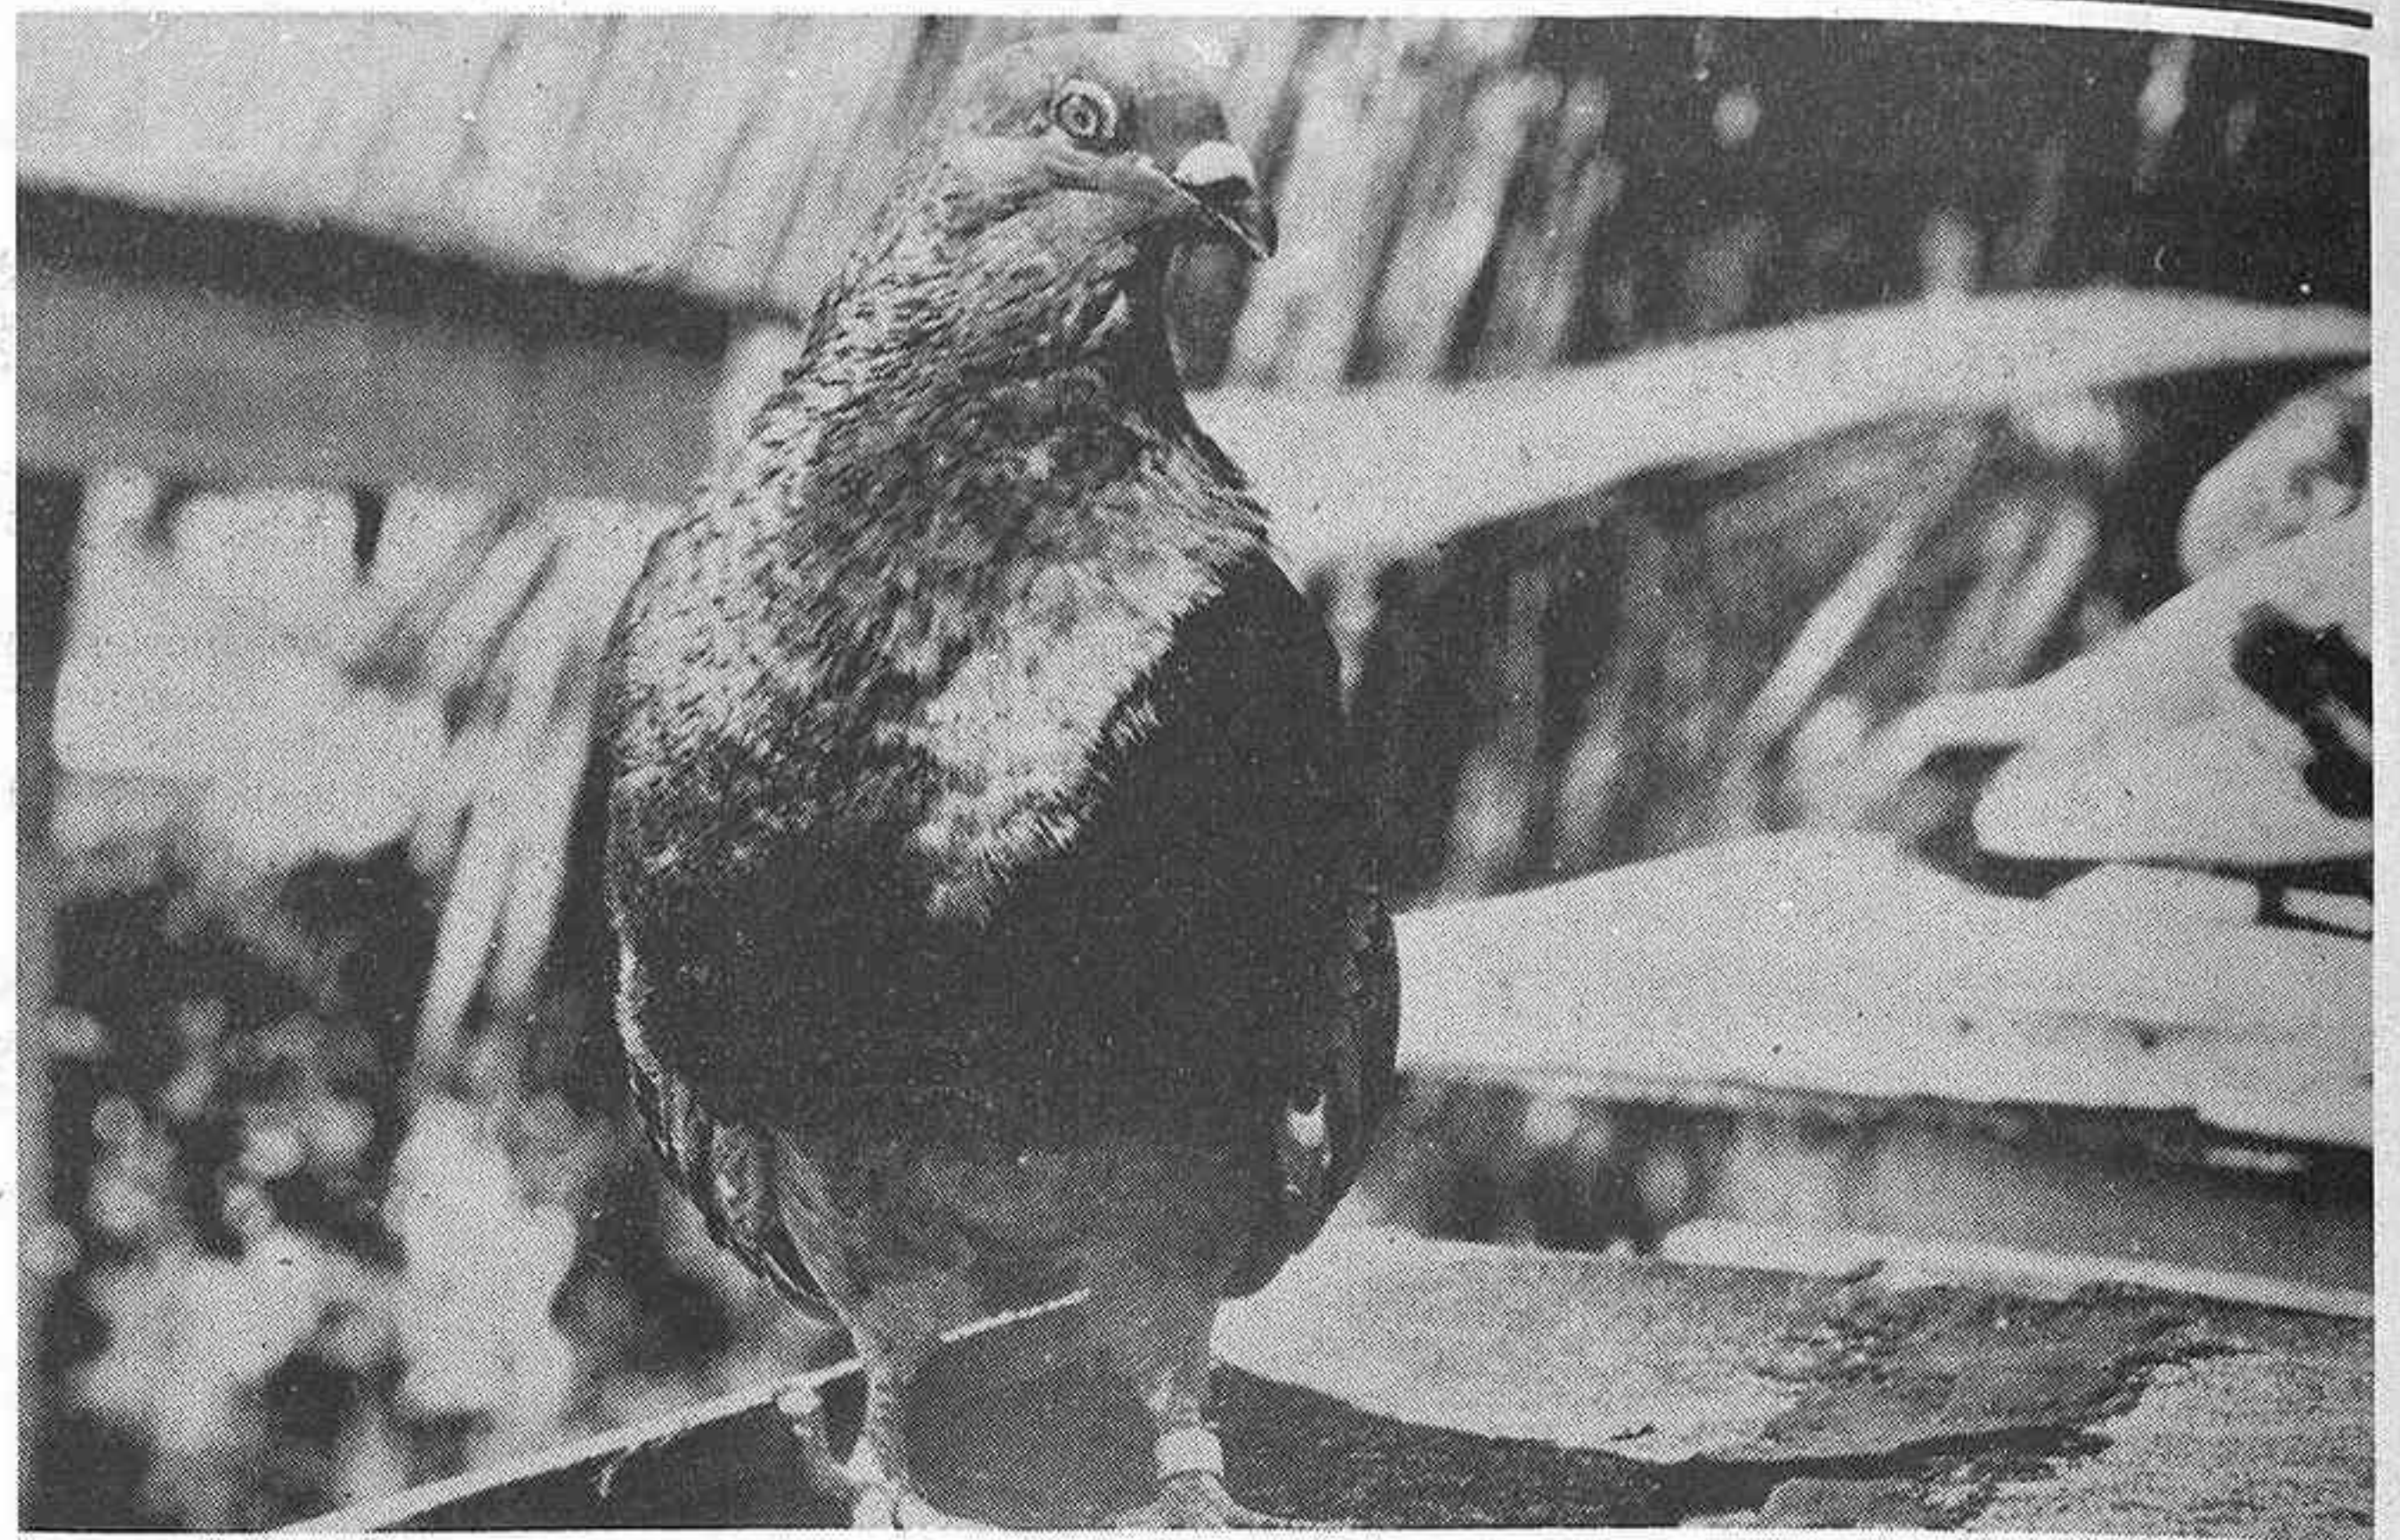

Un ejemplar de palomo de competición

Los colombicultores se juegan en el aire más de 7.000 millones

Un buen palomo gana más que un torero o un futbolista

Exceptuando las provincias del Mediterráneo y Andalucía, los palomos deportivos, la columbicultura, es aún poco conocida en España. Hay excepciones muy notables, como son los amplios núcleos de aficionados que existen en Baleares y Canarias.

No obstante, teniendo en cuenta que existen más de 22.000 personas adscritas a la Federación Española de Colombicultura, con cerca de 900 sociedades repartidas por todo el país, esta actividad deportiva ocupa uno de los primeros diez puestos en el conjunto del medio centenar de manifestaciones dependientes del deporte oficial español.

Procedentes de Africa

Hace muchos miles de años, al producirse la invasión árabe en España, aparecen los primeros palomos buchones procedentes de Africa. Aquellos palomos, criados sin aparear, muy fuertes de celo, se dedicaban a ir en busca de su hembra o pareja; de aquí el que hasta mucho más tarde, se les denominara palomos ladrones. Hoy perduran ejemplares de aquellas primitivas razas, cultivadas por los «buchonistas», que si bien no utilizan sus palomos con fines de seducción lucrativa, sí han sabido perpetuar y mejorar las estirpes, consiguiendo meritorios galardones en otros países, como ha ocurrido recientemente en la gran exposición de razas de palomos celebrada en Francia.

Pero sobre la base de aquellos ejemplares buchones, los aficionados colombicultores españoles han sabido obtener una raza única en el mundo: los palomos deportivos.

Partiendo de la misma filosofía del celo, de la «soltería», el palomo deportivo es un animal al que se educa desde pichón para perse-

guir en competición a un mismo tipo de hembra. Se le llama a esta «suelta», y se identifica por una pluma que se coloca sobresaliente en la cola. De este modo, en un concurso o campeonato entre palomos deportivos, todo consiste en soltar a una serie de machos y a una hembra o «suelta», que van a disputarse todos ellos.

Españoles por diversos países del mundo, los españoles han llevado consigo esta raza de palomos, dando paso a una afición que hoy día es totalmente internacional.

La gran final

Los colombicultores se agrupan en sociedades locales, dependientes de una Federación provincial o regional. En la cumbre se encuentra la Federación Española de Colombicultura, que dirige y organiza las actividades anuales de esta parcela deportiva.

Partiendo del núcleo primario, la asociación o el club, se celebran anualmente entre dos mil y tres mil competiciones oficiales, que van pasando por el tamiz de los concursos comarcales y provinciales. Y como final, se disputa la Copa del Rey que cada cuatro años cobra carácter de prueba internacional, dando paso a que concurren a este primer y único concurso internacional los palomos procedentes de otros países.

A 1984 corresponde precisamente la internacionalidad de este deporte. La gran final se disputará

en la localidad almeriense de Vitor, el día 16 de junio.

Al margen de este calendario de pruebas oficiales, tienen lugar otras muchas de carácter meramente privado y deportivo. Hay varios concursos que se llaman millonarios, porque el palomo ganador se lleva para su propietario un millón de pesetas. Es decir, un buen palomo, en un par de horas de competición, puede ganar para su propietario la cantidad semejante a la que se lleva un torero o un centrocampista del balón.

Pero, además, con la particularidad de que el palomo, como el torero y el futbolista, tiene su programa de intervenciones —en este caso en el aire—, pudiendo repetir una y otra vez los triunfos sobre la «suelta del turno».

Entre tres y tres millones y medio de palomos deportivos están en poder de los colombicultores federados. Estimando unos precios sumamente modestos, este caudal de aves representa una cifra no inferior a los 7.000 millones de pesetas.

No hay que tener palomos para ser aficionado a este deporte. Las casas de la ciudad no permiten generalmente la instalación de palomares. Pero son muchas las personas que se desplazan a ver algunos concursos famosos como por ejemplo, el que tendrá lugar en Beniarjó y Benifla (Valencia), el próximo día 1 de mayo, donde 55 palomos se disputarán la bonita cifra de 2.300.000 pesetas.

La Federación Española de Colombicultura (C/ Ximénez de Sandoval, 8, Valencia), informa a todos los interesados en este deporte.

Por Ginés de GEA
Servicios Especiales EFE

Ciclismo

Campeonato de España de fondo en carretera

Ayer fue presentado en Barcelona el campeonato de España de fondo en carretera, para ciclistas profesionales.

Este campeonato, que se disputará el próximo día 24 de junio en el circuito de Montjuic, sirve de preámbulo para los campeonatos mundiales de esta especialidad, que tendrán lugar en el mismo escenario, durante el mes de septiembre.

El presidente de la federación catalana de ciclismo, Francesc Perera, anunció, en el transcurso del acto, la participación a este campeonato, de los mejores corre-

dores españoles como Lagüa, Vilamajó, Prieto, Alberto Fernández, Arroyo, Delgado, Ruiz Cabastany y Lejarreta, entre otros.

Asimismo, Francesc Perera, anunció el aplazamiento del campeonato de España de pista, que debía disputarse durante los días 20, 21 y 22 de junio en Barcelona, por encontrarse los mejores corredores de esta especialidad ultimando su preparación para los juegos olímpicos de Los Angeles.

Por ello, este campeonato se disputará durante las fiestas de La Merced, en el mes de septiembre.

El Elche dio a conocer sus cuatro bajas

El meta Vidal, el defensa Camacho y los centrocampistas Carrazón, y Nando causaron baja en el Elche, según informó un portavoz del club ilicitano.

El Elche dio a conocer la situación actual de los jugadores del club, sin exponer, hasta el momento los nuevos fichajes que se estudian.

Así los jugadores que cuentan

con contrato en vigor son: el meta Miguel; los defensas Lucas, Quesada y López Pérez; los centrocampistas, Ruiz, Sánchez Lorenzo y Belanche, y los delanteros Anquela, López Murga Neri.

Con contrato prorrogado figuran: el portero Muñoz; el defensa Pérez García; los centrocampistas Leguía y Feliz y los delanteros Boria y Mateo.

■ Se ha celebrado en Amsterdam el sorteo de los partidos correspondientes a la próxima eliminatoria de Copa Davis, que enfrenta a Holanda con España. El viernes, día 15, se disputarán los dos primeros encuentros individuales, a partir de las cuatro de la tarde, jugándose el doble el sábado a las siete y el domingo los dos últimos individuales. El emparejamiento ha quedado como sigue:

Exposición sobre «Montjuich Olímpic»

El ministro de defensa, Narciso Serra, presidió la inauguración oficial de la exposición «Montjuich Olímpic», Barcelona 1982, en la sede del Colegio Oficial de Arquitectos de Madrid.

El ministro de Defensa estuvo acompañado por Pascual Maragall, alcalde de Barcelona, Romá Cuyás, secretario de estado para el deporte y Vicente Sánchez,

decano del Colegio Oficial de Arquitectos de Madrid.

En la exposición se pueden contemplar los proyectos del concurso-encargo internacional para la ordenación de la «anilla olímpica» de Montjuich y la definición arquitectónica de sus instalaciones.

El circuito de Banyeres, marco del campeonato de España de

motocros 250 cc. será adecuado a dicha prueba, tras la visita efectuada por el delegado de la federación española de motorismo.

Tras la reunión del delegado Jorge Farell, con los organizadores se acordó invertir el sentido tradicional que hasta ahora existía, añadiendo una curva de 180 grados después de la recta de salida.

El Linfoxín, una proteína natural

Descubierto medicamento para combatir el cáncer

El anuncio de la fabricación en grandes cantidades de un medicamento de gran efectividad contra el cáncer, hecho por una compañía estadounidense, originó en Houston una ola de optimismo, pese a las reservas de los especialistas en oncología.

La compañía «Genentech Inc.», dedicada a la biotecnología, durante un seminario en el hospital M.D. Anderson de Houston, reveló que habían conseguido reproducir genéticamente en sus laboratorios el «Linfoxín», un agente que ataca a las células cancerosas sin destruir a las normales.

El gran significado de esta revelación, según los expertos, consiste en que por primera vez los investigadores y científicos van a tener una gran cantidad de «Linfoxín» para efectuar todas las pruebas que sean necesarias con los pacientes.

El doctor Abby Maizel, un profesor de patología en el M.D. Anderson, dijo que desde hace muchos años ya conocían la acción anticancerosa del «Linfoxín», pero «no tenían la cantidad suficiente para hacer las pruebas adecuadas».

La naturaleza específica del «Linfoxín», una proteína natural que se produce en el cuerpo humano en pequeñas cantidades para contrarrestar enfermedades, es que no destruye las células normales como hacen otros agentes cuando combaten a las células cancerosas.

La portavoz de la compañía, Suzanne McKean, dijo que hasta el momento, las pruebas hechas con el «Linfoxín», reproducido genéticamente en los laboratorios, han

sido con animales. Se espera que las pruebas con las personas comiencen en menos de un año.

Este centro contará con grandes cantidades del agente anticanceroso para desarrollar un sistema completo de pruebas, lo que significa que existen todas las posibilidades de que pueda ser uno de los grandes éxitos en la lucha contra el cáncer.

Para fabricar genéticamente un organismo que produjera «Linfoxín», los científicos de «Genentech Inc.» tuvieron que purificar la sustancia natural, determinar su estructura molecular e identificar su actividad biológica, según dijo McKean.

Asimismo, al describir la acción central del «Linfoxín» sobre las células cancerosas, el doctor Patrick Gray, científico de «Genentech Inc.», señaló que este obtiene más energía cuando se usa conjuntamente con el «Interferón», hecho que produce unos resultados médicos mucho más positivos que cuando ambos se usan por separado.

Otras de las características prometedoras del «Linfoxín» según McKean, es la capacidad que tiene para destruir las membranas de las células cancerosas, hecho que no sucede con otros agentes anticáncer.

Ante estos datos científicos sobre la acción del «Linfoxín», la opinión pública estadounidense ya ha comenzado a ver al nuevo medicamento como el «paso más importante en la lucha contra el cáncer», a pesar de las reservas lógicas mostradas por los oncólogos.

BECHI

Herido grave al colisionar su ciclomotor con turismo

En la noche del martes, el conductor del ciclomotor Manuel Molla Rius, de 16 años, resultó herido grave al colisionar con el vehículo CS-1478-H, conducido por Alfredo Piquer Franch, de 56 años, que resultó ileso. Ambos eran vecinos de Bechí. El suceso ocurrió en el término municipal de dicha localidad, sobre las 20.00, en el km. 8 de la CS-233.

Colisión frontal

Ayer se produjo un accidente

de circulación en el término municipal de Vinaroz, al colisionar la furgoneta T-3742-N, conducida por Juan Boix Forcadell, de 54 años, vecino de Tarragona, y el turismo T-1317-K. Ambos conductores resultaron ilesos. El hecho, ocurrió sobre las 19.10, en el km. 5,550 de la CS-332.

Colisión ciclomotor-turismo

Asimismo, ayer, sobre las

13.20 en el cruce de la Avda. de Capuchinos con la calle Doctor Rous, ocurrió un accidente de circulación entre el vehículo, con matrícula alemana, LO-AS-615, conducido por Antonio Iglesias Tejada, de 29 años, vecino de Lorrach (Alemania), y el ciclomotor conducido por Manuel Gargallo Sos, de 19 años y vecino de Castellón, quien fue ingresado en observación en la Residencia Sanitaria.

Disparaban contra pájaros

Detenidos dos salvadoreños cerca de la casa de Bush

Dos salvadoreños armados con un revólver de aire comprimido fueron detenidos por el servicio secreto en las inmediaciones de la residencia oficial del vicepresidente de Estados Unidos, George Bush.

La detención de Carlos Parada, de 21 años, y José Humberto Hernández, de 19, se produjo cuando el presidente Ronald Reagan asistía a la fiesta del 60 cumpleaños de Bush, según la Policía.

Portavoces de Reagan y Bush comunicaron que las detenciones no están, al parecer, relacionadas con la presencia del presidente en el lugar, situado en inmediaciones de la zona conocida como «Embassy Row».

Inicialmente, fuentes oficiales indicaron que Parada y Hernández llevaban consigo una bolsa llena de dinero.

La policía aseguró más tarde que «simplemente se trata de dos personas que estaban en el lugar equivocado en el peor momento. Ambos estaban disparando a los pájaros».

■ Un joven de 20 años, José Antonio Chao Vizcaino, resultó muerto en una reyerta que se registró a primera hora de ayer en la plaza del Campo, en Lugo.

Un hombre de alrededor de 50 años de edad se encuentra detenido por su presunta participación en el hecho.

Muere cantante portugués por una enfermedad desconocida


El cantante portugués Antonio «Variacoses», de 39 años, uno de los más populares de la nueva generación, murió ayer en un hospital de Lisboa a consecuencia de una enfermedad desconocida que padecía desde hace un mes.

El cantante, que había publicado este mes su segundo y último disco, murió a causa de una deficiencia respiratoria de diagnóstico impreciso, acompañada de una «debilitación de sus defensas inmunitarias», según el parte clínico.

Barbero de profesión, Antonio «Variacoses» interpretaba canciones del género «rock» adaptadas al folklore portugués y en un estilo original, para el que reivindicaba la inspiración de Amalia Rodríguez.

RADIOLA

No se precipite. Antes de comprar vea un Radiola.

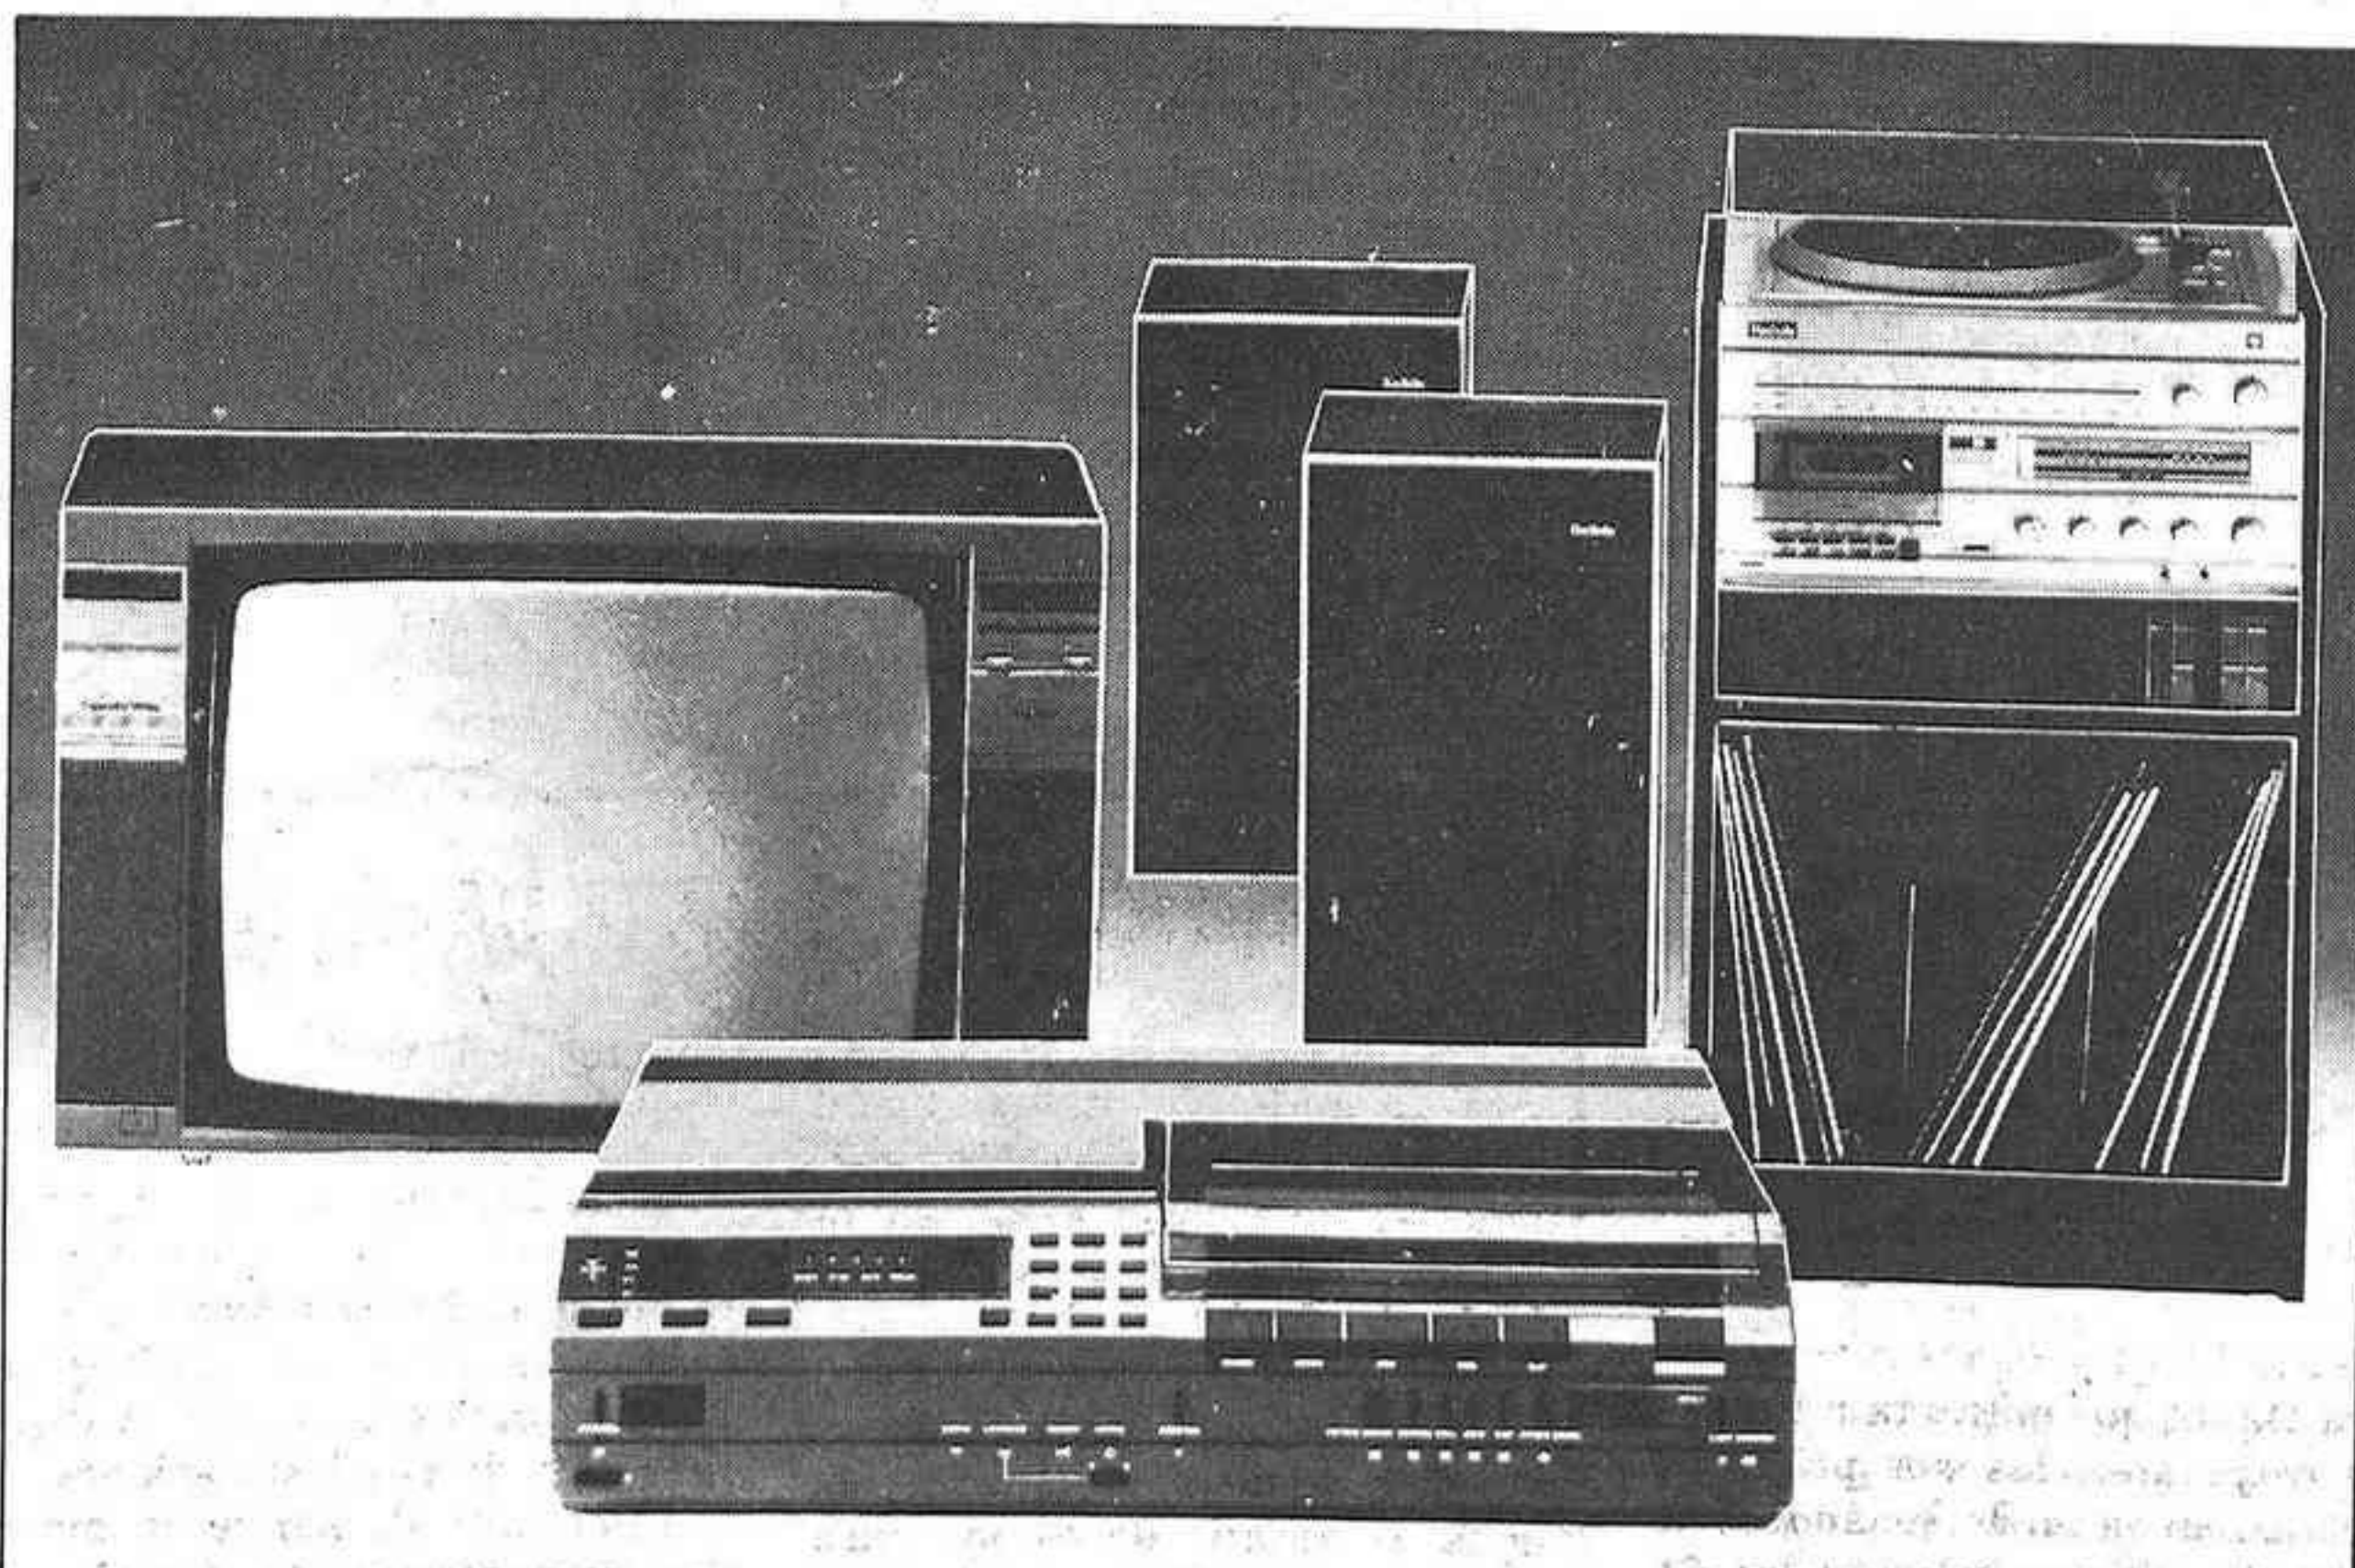

Vea la amplia gama de Televisores Color, desde el cómodo portátil al elegante 26 pulgadas. Vea los videos Radiola de sobremesa, doble uso y sus cámaras; sin duda encontrará el más adecuado para Ud. Vea los equipos de Alta Fidelidad y el Compact Disc Radiola, la nueva forma de oír música. Antes de comprar, vea un Radiola. Después decida.

TV Color RA 66 KS 3903 (26") Estéreo.
Video Cassette 23 VR 40 Estéreo.
ST 3102, Equipo integrado, HI-FI.

RADIOLA

El pozo negro de la Seguridad Social

Eduardo Tarragona

El pasado día 24, el secretario de Estado comunicó a las cortes «la deuda total a la Seguridad Social acogida al sistema excepcional de aplazamiento de cuotas». Y aquí están los datos, actualizados al 31 de diciembre de 1983:

Pero, resulta que el Gobierno dijo que al 30 de noviembre de 1982 el total era de 832.850.988.235 millones de pesetas. Está claro: del 82 al 83 el aumento en esta enorme deuda que soporta nuestra Seguridad Social ha sido de más de doscientos treinta y cinco millones de pesetas. Si dividiéramos por los trece meses transcurridos entre estos datos y luego por los 30 días del mes, resulta así como unos quinientos setenta millones de pesetas diarios.

Esto, lo encuentro tan exorbitante, que no tendré más remedio que hacerle una pregunta al Gobierno, para que me aclare estas cifras tan fabulosas, estas cifras tan perdidas para la Seguridad Social... si no las consigue cobrar.

Presunción de culpabilidad

El Gobierno quiere que los tiempos cambien para la vida fiscal. A la manera de Jorge Manrique, el

(En millones de pesetas)

Documentos	Empresas públicas	Organismos oficiales	Suma	Sector Privado	Suma
Requerimientos	40.119	2.912	43.031	171.202	214.223
Actas de liquidación	1.132	1.314	2.446	72.515	74.961
Certificaciones de Descubierto ...	19.051	148	19.199	750.150	769.349
Total	60.302	4.374	64.676	993.876	1.058.543

Ministerio de Economía y Hacienda quiere que nuestras vidas vayan a parar a los ríos fiscales, a se acabar. Dicho sin poesía: el Ministerio, según el anteproyecto de Ley/cuando un inspector de Hacienda, levante un acta a un contribuyente, tendrá este acta la presunción de veracidad al contribuyente, tendrá que demostrar que es inocente. Antes, «Hacienda éramos todos», pero la frasecita ya no serviría, porque nosotros mismos no nos vamos a defraudar. Ahora, Hacienda es Hacienda y los españoles unos ciudadanos que intentan defraudar y ocultar sus dineros ante el fisco.

Alineados con la URSS

España, a medias en la OTAN, con muchas visitas de nuestros

ministros de Defensa y de Asuntos Exteriores a la OTAN; con nuestros soldaditos ya muy homologados con los de la OTAN... y, sin embargo, llega el momento de firmar la Declaración de Washington», juntamente con los otros quince miembros... y nuestro ministro Morán no firma, no quiere manchar el nombre de la URSS, no quiere decirle un NO rotundo a la Unión Soviética. Los otros quince, después de la firma, todos contra la URSS, pero España, como en el turismo, es diferente.

Mientras, el soldadito español, soldadito valiente de la canción, seguirá alternando con sus homólogos por los campos verdes

de la Europa Comunitaria, de la Europa que ya está en el punto de mira de los misiles soviéticos.

Baja de inversiones de la S.S.

Los primeros síntomas de debilitamiento en la Seguridad Social ya se están poniendo de manifiesto. A las claras. Como si la Seguridad Social desinvertiera sus enormes capitales. ¿Será porque ya no dispone de los ingresos fabulosos que antes tenía? Puede ser. Y es tan cierta esta desinversión, que aquí está tan los números:

Año 1981 45.940 millones de pesetas.

Año 1982 29.709 millones de pesetas.

Año 1983 12.440 (aproximadamente)

Así, la Seguridad Social nos demuestra que no invierte, que no construye, que no compra; que no puede hacer hospitales, ambulatorios, clínicas ni residencias. ¿Hasta cuándo? Como dirían los matemáticos: «hace falta saber cuándo se va a producir el punto de inflexión». Y tiene razón, porque lo interesante sería conocer el momento, el mes o el año en que, al fin, la Seguridad Social inicie su Despegue, poniendo en marcha, ambulatorios, hospitales y clínicas, que tanta falta hacen en muchos pueblos de España.

El diputado Fernando Suárez, en las Cortes, dijo el otro día: «Cualquier reforma de la Seguridad Social debe respetar derechos adquiridos por los pensionistas. No hay derecho a que nuestra generación activa resuelva los problemas económicos sobre el sacrificio de nuestros ancianos. No se puede admitir que se alteren otras leyes y normas con perjuicio de sus beneficiarios. Por ello, recurrimos al Tribunal Constitucional.»

Diputado de Alianza Popular.

REVISTA DE PRENSA

EL PAIS

La clausura del «Santuario» francés

Las informaciones disponibles sobre unos eventuales acuerdos entre los Gobiernos de Madrid y de París que al parecer serán ultimados en la visita a Madrid del ministro del Interior, Gaston Defferre, para impedir la utilización del territorio francés como base logística de las bandas armadas de ETA abren perspectivas esperanzadoras a la estrategia de erradicación de la violencia terrorista. Porque resulta necesario recordar que mientras el departamento de los Pirineos atlánticos sirva de refugio a la plana mayor de las organizaciones terroristas, los esfuerzos de nuestra policía para desbaratar sus redes de sostén e información dentro de España y para detener a los asesinos y extorsionadores que actúan a este lado de la frontera estarán condenados a moverse únicamente en las áreas geográficas donde se materializan y ejecutan las decisiones previamente adoptadas y preparadas en Francia.

Las sangrientas incursiones en territorio francés de los llamados Grupos Antiterroristas de Liberación (GAL), una organización de mercenarios cuyos crímenes salpican de sangre, de cieno y de responsabilidad penal a quienes pagan a los caza-recompensas, puso todavía más de manifiesto que las bandas armadas de ETA vivían en un régimen de laxa clandestinidad en el departamento de los Pirineos atlánticos. El Gobierno francés tiene la imperiosa obligación de aplicar la ley dentro de su territorio, tanto para castigar a los asesinos de los GAL como para impedir que los terroristas de las diferentes ramas de ETA escapen a la acción de la justicia española, organicen los preparativos de sus

futuros crímenes y realicen acciones delictivas relacionadas con el tráfico de armas y el cobro de extorsiones. El Estado francés se enfrenta también con el inexcusable deber de poner fin a una farsa tan insostenible como la de pretender que los miembros de las bandas terroristas que operan en España sean acreedores del derecho al asilo político o a la complaciente tolerancia de los servicios de seguridad.

Las eventuales medidas que puede dictar el Gobierno español para posibilitar la reinserción social de los antiguos colaboradores de las bandas armadas que, sin responsabilidades por delitos de sangre, estuvieran formalmente dispuestos a cortar cualquier conexión con el terrorismo podrían cerrar el círculo de la ofensiva contra las diferentes ramas de ETA. La abstracta contraposición entre medidas políticas y medidas policiales no es sino una torpe manera de negar el carácter complementario de esos dos aspectos, igualmente necesarios, de la lucha de desgaste contra la violencia terrorista. Pese al siniestro historial de las bandas armadas, nadie puede, sin caer en una abyecta simetría de crimen, proclamar que el objetivo de este combate debería ser el completo exterminio de los terroristas y no de su derrota. Un Estado de derecho, un sistema democrático y una sociedad civilizada poseen la legitimidad y autoridad indiscutibles para combatir y erradicar los desafíos de los violentos.

Diario 16

La extinción de los inspectores de enseñanza

El proyecto de ley de medidas para la reforma de la Función Pública ha pasado ya su trámite en el Congreso de los Diputados y se halla ahora camino de la Cáma-

ra Alta. En este tránsito, los socialistas han planteado una enmienda colada subrepticamente y a última hora, sin publicidad de ningún tipo, por la que se añade a la ley una nueva disposición adicional —la novena— que reduce a dos los cuerpos docentes no universitarios y declara a extinguir los actuales Cuerpos de Inspección Educativa.

Pero yendo al fondo del asunto, la extinción de una inspección educativa profesionalizada demuestra una interpretación sectaria del artículo 27 de la Constitución, que establece que los poderes públicos habrán de ejercer la inspección del sistema educativo. Se supone que dicha inspección debe estar desempeñada por servidores estables del Estado —la estabilidad puede garantizar la objetividad y la imparcialidad de su función— y no por emisarios de partido que politicen no sólo su tarea, sino la de aquellos a quienes hayan de controlar. Evidentemente, la propuesta legal contenida en la enmienda que establece el acceso a la función inspectora de

docentes seleccionados mediante concursos de méritos que no se especifica, es un primer paso para politizar la función pública en el ámbito de la docencia.

Pero no sólo han fallado el fondo y la forma en esta cuestión, sino también el estilo: sólo un poder autoritario hubiese osado plantear estas reformas radicales sin la menor consulta a cualquiera de las asociaciones profesionales existentes. Los diez millones de votos, al parecer, eximen hasta de respetar las reglas básicas de la democracia.

ABC

La bandera del trasvase

Las protestas de los regantes murcianos y alicantinos del Segura por la cantidad de agua del

Tajo que el Gobierno decidió que se trasvasara, ilustra sobre uno de los episodios más tristes ocurridos en España desde el restablecimiento de la libertad política. Si el Gobierno no es capaz de ejercer la autoridad en la medida justa que demanda la administración correcta de los recursos nacionales, ¿de quién pueden esperar los españoles de una determinada Comunidad Autónoma cuando se enfrenten con problemas cuya solución exige la actitud cooperante de otras? Hoy es el agua trasvasada desde una a otra cuenca, incapaz por sí misma de aportar los recursos que se necesitan para detener la desertización; mañana puede ser la energía eléctrica generada de modo principal en regiones que no se caracterizan precisamente por su nivel de industrialización, y pasado mañana el reflejo de insolidaridad puede propagarse y multiplicarse a las más diversas materias y cuestiones.



(ABC. Summers)

Visita de Lord Carrington, nuevo secretario de la Alianza

Felipe González recordó el compromiso sobre la permanencia en la OTAN



El ministro de Defensa, conversó con el Secretario General de la OTAN, Lord Carrington, dentro de su gira por los países miembros de la Alianza, antes de su toma de posesión del cargo.

El presidente Felipe González explicó a Lord Carrington, próximo secretario general de la OTAN, que llegó el martes a Madrid, el compromiso electoral del PSOE sobre la permanencia de España en la Alianza Atlántica. Felipe González y Lord Carrington se entrevistaron en el Congreso de los Diputados durante poco más de media hora, entrevista calificada por el presidente González de «cortesía», para intercambiar impresiones sobre la situación actual de la OTAN.

El presidente del Gobierno expuso la posición española sobre la permanencia en la OTAN, «posición suficientemente conocida», destacó.

En la entrevista no se habló del contencioso de Gibraltar, ya que, según Felipe González, Lord Carrington ha viajado a España en calidad de secretario general de la OTAN y no como miembro del Partido Conservador Británico.

Sobre la posibilidad de actuar como intermediario entre Gran Bretaña y Argentina para restablecer relaciones diplomáticas, el presidente dijo

que «no recibió tal encargo».

Por su parte, Lord Carrington dijo a los periodistas que ha venido a España a «aprender y escuchar» y negó que tenga intención de entrevistarse con el presidente argentino, Raúl Alfonsín, de visita oficial en España.

Entrevista con Serra

El político británico se entrevistó después, en el Cuartel General del Aire, con el ministro de Defensa Narciso Serra. Reunión a la que asistieron también el embajador español

ante la OTAN, Jaime Ojeda, y el asesor para Asuntos Internacionales del Ministerio de la Defensa, Carlos Miranda.

Un portavoz del departamento manifestó que los temas centrales de la reunión fueron la vertebración de las nuevas estructuras del Ministerio de Defensa y la modernización de las Fuerzas Armadas españolas.

El portavoz no desmintió ni confirmó que durante la reunión el ministro de Defensa español hubiese expuesto a Lord Carrington la postura del Gobierno respecto a la integración o no de España en la estructura militar de la OTAN.

Lord Carrington fue recibido en audiencia por la mañana por el Rey en el palacio de la Zarzuela. Más tarde se reunió con el ministro de Asuntos Exteriores, Fernando Morán.

Inicia así su visita privada a Galicia

ALFONSÍN, EN LA TIERRA DE SUS FAMILIARES

El presidente de Argentina, Raúl Alfonsín, inicia hoy en Galicia una visita privada sin los matices políticos de hombre de Estado, para dar paso a un encuentro familiar entre gallegos.

Más de 100.000 carteles, distribuidos por toda la región, así lo proclaman: «Benvido Alfonsín, neto de galegos» (Bienvenido Alfonsín, nieto de gallegos).

El primer mandatario argentino permanecerá en Galicia 48 horas, en un apretado programa que tiene como punto de partida la capital gallega, donde será homenajeado por las primeras autoridades del Gobierno autonómico.

En Santiago, Alfonsín recibirá el título de «hijo predilecto de Galicia», distinción única en la historia de la Comunidad Autónoma que se inaugura con la figura del presidente argentino y se considera como un homenaje a la Galicia de la emigración.

Como un peregrino más, Raúl Alfonsín visitará la catedral compostelana, dará el tradicional abrazo al apóstol Santiago y las rutas compostelanas, donde ondean ya infinidad de banderas de Argentina, España y Galicia.

La mayoría de los comercios también muestran en sus escaparates el retrato del presidente, con frases alusivas al vínculo entre Galicia y Argentina.

Se estima que el presidente argentino será aclamado en tierras gallegas por más de 50.000 personas, sobre todo en sus recorridos por las localidades de Lalín y Casaldarnos, tierra de sus antepasados.

El viernes, Alfonsín visitará Lalín. Un encuentro que tiene especial significado para el presidente, ya que en la «Casa de Lalín» de Buenos Aires se puede decir que nació el «alfonsinismo», incluso antes del congreso constituyen-

te del Partido Unión Cívica Radical, explicó el alcalde de esta localidad gallega, José Cuina.

Visita a familiares

Con apenas unas horas para el almuerzo, la ciudad de Bayona donde un día llegó a su puerto «La Pinta», procedente de las Américas, Alfonsín se desplazará el mismo viernes a Ribadumia, concretamente a la villa de Casaldarnos, donde viven sus familiares.

El helicóptero aterrizará en una finca próxima al domicilio familiar. En este marco, sin protocolo alguno y sin discursos, Raúl Alfonsín se reunirá con su familia gallega.

Amelia Martínez Paz, prima segunda del presidente argentino, le enseñará dónde nació el abuelo Sera fin, que emigró a la Argentina y fundó la ciudad de Chacamus con otro grupo de emigrantes de la misma zona.

Por un acuerdo entre Sanidad y Trabajo

RAVENTOS, NO DIMITIRA COMO DIRECTOR DEL INSALUD

Un acuerdo alcanzado que entre los ministros de Sanidad y Trabajo evitará el cese del director general del INSALUD, Francesc Raventos, que dimitió el artes por sentirse incapaz de cumplir los acuerdos que había firmado con UGT.

El sindicato socialista rechazó, sin embargo, el contenido del acuerdo, que calificó de «inadmisible».

Según informó un portavoz del Ministerio de Sanidad Ernest Lluch, y Joaquín Almunia acordaron que las retribuciones para los 240.000 trabajadores del INSA-

LUD aumenten este año en un 6,5 por ciento.

Ese aumento, que supone un total de 16.125 millones de pesetas, es el mismo contenido en el acuerdo firmado el pasado mes de abril por el director general del INSALUD con UGT y la Confederación Estatal de Sindicatos Médicos.

Los ministros de Sanidad y Trabajo decidieron también, agregó el portavoz oficial, crear una comisión interministerial que estudie el tema de las homologaciones por reclasificaciones profesionales de los trabajadores del INSALUD.

CONSEJO DE MINISTROS:

APROBADA RECONVERSION NAVAL

El Consejo de Ministros, de carácter deliberante, aprobó ayer el decreto de reconversión del sector de construcción naval cuya aplicación, según reconoció el ministro de Industria, Carlos Solchaga en rueda de prensa, «no será un camino de rosas».

Solchaga afirmó también que, aunque no es una decisión del Consejo de Ministros, «es razonable pensar que habrá en Galicia una zona de preferente reindustrialización».

El Consejo aprobó, además, un

decreto por el que la obligación de los bancos y cajas de ahorro de invertir en deuda pública se limita exclusivamente a los pagarés del Tesoro.

Este decreto desarrolla un decreto Ley aprobado en el Consejo de Ministros anterior, dentro del «paquete fiscal».

El gabinete aprobó, mediante decreto, suprimir la exención actual de derechos arancelarios que tiene la importación de productos petrolíferos con destino al monopolio de petróleos.

Huelga de catedráticos

MARAVALL CREE QUE LOS EXAMENES NO CORRERAN PELIGRO

El ministro de Educación y Ciencia, José María Maravall, confía en la responsabilidad de los catedráticos de Universidad e Institutos y cree que los exámenes no corren peligro.

Así lo ha manifestado en una rueda de prensa para informar de la reunión de la Junta Nacional de Universidades, en la que el ministro hizo referencia a los temas de fondo del proyecto de ley de Reforma de la Función Pública, que ha motivado el conflicto.

Maravall dijo que la incidencia de esta ley sobre el profesorado universitario «no tiene los caracteres con que se la ha presentado».

El ministro señaló la excepcionalidad que establece el artículo primero de este proyecto de la docencia y la investigación respecto del régimen general del proyecto de ley, la figura del profesor «emérito» en lo que se refiere a la jubilación y el esfuerzo en la mejora de las retribuciones, que «es perfectamente compatible —afirmó—

con las reivindicaciones del profesorado».

En la disposición que regula la figura del profesor «emérito» cabe contemplar, según Maravall, que profesores con más de 65 años van a seguir prestando funciones de docencia e investigación y para ellos se establecerá una forma de retribución que no sea incompatible con las pensiones que perciban.

En cuanto al doctorado, dijo, «exigir como requisito el título de doctor para el ascenso a escalones superiores de la Administración Pública coloca a este cuerpo en algo irrelevante y no contribuye a su dignificación académica».

El ministro informó de la reunión de la Junta Nacional de Universidades, en la que se han estudiado, entre otros asuntos, el proyecto de Decreto sobre Departamentos Universitarios, otro por el que se regulan los estudios de tercer ciclo y el Decreto de Plantillas Universitarias.

■ La venta a domicilio de bebidas y alimentos quedará prohibida, una vez que entre en vigor el Proyecto de Ley General para la Defensa de los Consumidores y Usuarios, aprobado ayer por el pleno del Senado.

La prohibición está contenida en una de las principales enmiendas introducidas por la Cámara Alta y que se fundamenta en la necesidad de garantizar la salud y la seguridad de las personas.

En la enmienda, propuesta por el Grupo Socialista, se contempla que habrá un reglamento sobre condiciones y requisitos en que excepcionalmente podrá efectuarse la venta directa a domicilio.

Si está soñando en vacaciones... venga a Viajes Melia



INFORMACION Y RESERVAS

C/ Navarra, 48
Tels. 21 59 99-21 53 11
CASTELLON

Viajes Melia
para todo el mundo.

Nuevo incidente entre Guardia Civil y Policía en Vitoria

Dos supuestos guardias civiles protagonizaron la madrugada del martes un incidente en una sala de fiestas de Vitoria, al ordenar parar la música y desalojar el establecimiento.

El incidente fue observado por dos funcionarios del Cuerpo Superior de Policía, a quienes, al parecer, buscaban los miembros de la Benemérita.

Según el parte de lo ocurrido dado por los dos policías, sobre las 3.30 horas, dos individuos que parecían estar embriagados llegaron a la sala de fiestas «Liberty», en la carretera N-1, dirección Madrid.

Los dos individuos dijeron que pertenecían al Servicio de Información de la Guardia Civil, solicitaron el permiso gubernativo de la sala y ordenaron que cesara la música.

Uno de los inspectores, que estaba en la barra, pasó al local y comunicó a su compañero lo que ocurría, y ambos optaron por permanecer al margen de los hechos.

Posteriormente, la dueña del establecimiento comunicó a los inspectores que les buscaban, ya que nada más entrar los dos guardias civiles habían preguntado por ellos.

Una vez desalojado el local, los dos supuestos guardias civiles fueron a una cafetería contigua donde, al parecer esperaban encontrar a los inspectores.

Los funcionarios del Cuerpo Superior de Policía vieron que en la calle identificaban a las personas que iban de dos en dos y llamaron a Comisaría solicitando protección.

En un coche de Seguridad Ciudadana los policías abandonaron el lugar y fueron a Comisaría, donde dieron parte de lo ocurrido.

Uno de los guardias civiles dijo al entrar en la discoteca que era sargento y el otro fue descrito como de unos cuarenta años, de cabello rubio, de 1.70 metros de estatura, gordo y con bigote.

Los dos tripulantes de un avión C-101 del 41 grupo del Ejército del Aire con base en Zaragoza resultaron muertos a primeras horas de ayer tarde, al estrellarse el aparato en el que realizaban unas maniobras.

Según una nota del Ministerio de Defensa, el capitán Miguel Angel Hernández Saez, de 37 años y el teniente Juan Antonio Vara del Rey Critikial, de 23, realizaban una misión de escolta de helicópteros de rescate de combate, dentro de los ejercicios «Sarex».

Los soldados «condenaron a morir» al alcalde, en unas maniobras

Simulacro de fusilamiento en un pueblo de Huesca

La Capitanía General de Zaragoza abrió una investigación no judicial sobre el simulacro del fusilamiento en la localidad oscense de Avena y al que los vecinos del lugar no han dado ninguna importancia, según un portavoz oficial del Ejército. El Cuartel General del Ejército de Tierra no ha facilitado el nombre del teniente que ordenó el simulacro de fusilamiento y que pertenece a la «62 Compañía de Operaciones Especiales», con base en Vizcaya.

El pasado día seis, un grupo de soldados bajo el mando de un teniente hizo su entrada en la población de Avena. Reunidos los vecinos en la plaza del pueblo, el alcalde y un vecino fueron acusados de colaboracionistas con el enemigo y condenados a morir fusilados. Las balas utilizadas por el pelotón de ejecución fueron de fuego.

El teniente Jaime Iñiguez Andrade, destinado en la citada Compañía 62, era señalado como presunto autor del «fusilamiento» en medios castrenses madrileños.

Para el Ejército —dijo un jefe del Cuartel General— es más doloroso el accidente y muerte del teniente Leandro Martín Heredia, que también pertenecía a la «COES 62», en esos ejercicios cuando preparaba el balizamiento de un helicóptero, que el incidente del «fusilamiento».

Alcalde, no dio importancia

Fuentes de la Capitanía General de Zaragoza afirmaron que la población de Avena esta-

ba al corriente de los ejercicios. El alcalde de la localidad José Galindo —uno de los «fusilados»— ha manifestado a «RNE» que él no sabía que las balas del «fusilamiento» fuesen de fuego.

«No lo sabía —dijo— pero me lo imaginaba porque no tenía importancia, el teniente no me dijo nada pero cuando fui a hablar con él para decirle que era una broma pesada, me dijo que no pasaba nada. No le doy importancia al tema, porque tampoco la tenía. Me lo imaginaba (que eran balas de fuego), qué mal habíamos hecho a nadie, no esperábamos mal de nadie».

El alcalde de Avena añadió, por último, que estaban acostumbrados a la presencia de efectivos castrenses porque todos los años realizan ejercicios militares en el lugar.

La emisora Radio Aragón-Jaca, que dio la noticia del incidente, fue asaltada la noche del martes por unos desconocidos que estropearon cuatro tocadiscos y tres magnetófonos.

Sentó mal en Aragón

El presidente de las Cortes de Aragón, Antonio Embid, calificó de «mancha a la limpia imagen de las Fuerzas Armadas», el simulacro de fusilamiento de dos vecinos del pueblo de Avena por fuerzas del Ejército.

En una declaración institucional suscrita por todos los portavoces y leída al comienzo del pleno que las Cortes de Aragón celebraron en Huesca, Antonio Embid precisó que las Fuerzas Armadas son «plenamente conscientes de su posición constitucional, de su servicio al pueblo y de su protección de los derechos y libertades fundamentales de los ciudadanos».

«Las Cortes esperan y desean —agregó—, que el expediente abierto llegue a la conclusión procedente, se fijen las responsabilidades a cada cual y que estos sucesos sean solamente un recuerdo, recuerdo desagradable, pero que no signifiquen nada más en la vida y en la convivencia democrática de nuestra comunidad autónoma».

El presidente de la Cámara se refirió también al asalto de las instalaciones de Radio Jaca y precisó que se trata de «un aque a un medio de comunicación social, a un medio que hace posible la libertad de expresión».

Según Boyer

La política económica, es la más blanda posible

La política económica del Gobierno socialista «es la más blanda que se puede hacer con posibilidades de éxito», según dijo ayer en el Pleno del Congreso el ministro de Economía y Hacienda, Miguel Boyer.

Boyer respondió así a las acusaciones del diputado Popular Pedro Schwartz, que interpelló al ministro y afirmó que el Gobierno «nos presenta una visión optimista de la evolución de la economía española, cuando en realidad no se han acometido las reformas profundas que coloquen a España de forma estable en la senda de un crecimiento continuado».

Schwartz aseguró que Boyer aplica «parcialmente» la filosofía liberal y que la política monetaria «restrictiva» ha producido una reducción de la inflación y una mejora de la balanza de pagos, «aunque no basta para resolver la crisis económica».

El desempleo, la caída de la inversión privada y el aumento del déficit público constituyen, según Schwartz, «problemas no resueltos por los responsables de la política económica».

Criticó el aumento de la presión fiscal y la absorción de recursos financieros por parte del sector público, «que impiden la creación de empleo», y dijo que todas estas críticas están recogidas en el reciente informe del Fondo Monetario Internacional (FMI) sobre la economía española.

Por su no legalización

Sindicato de Policía demanda a Interior

El Sindicato Unificado de Policía (SUP) ha demandado a la Dirección de la Seguridad del Estado ante la Audiencia Nacional por no conformar su legalización.

En el texto de la querrela, el «SUP» subraya la separación entre Fuerzas Armadas y Cuerpos de Seguridad del Estado establecida en la Constitución y hace referencia al carácter civil de la Policía Nacional.

Tras destacar el derecho de los miembros de la Policía Nacional a la sindicación, la demanda presentada indica que la no legalización del «SUP» atenta al principio de la igualdad «por tratarse de un acto de favor de la Administración respecto a las organizaciones sindicales ya existentes en el Cuerpo Superior de Policía».

Dice la querrela que los estatutos del «SUP» no son contrarios a la Constitución y solicita que la Audiencia Nacional reconozca expresamente el derecho del recurrente y ordene al director de la Seguridad del Estado para que proceda al depósito e inscripción de los estatutos del «SUP» en el registro especial de asociaciones sindicales.

El historiador Claudio Sánchez Albornoz, que se mantiene consciente, ha experimentado una ligera mejoría dentro de la gravedad en que se encuentra, según el último parte médico. Sánchez Albornoz está internado en la Residencia Sanitaria de la Seguridad Social Nuestra Señora de Soledad, de Avila, donde le acompañan sus hijos.



España y Francia, enfrentadas nuevamente por cuestiones de apresamiento de pesqueros

Fue detenido ya, el pasado 21 de mayo

Apresado el pesquero español Cibeles por un guardacosta francés

El esquivo español «Cibeles» fue apresado ayer a 30 millas de las costas de La Rochelle, según informó el Secretariado de Estado para Asuntos Exteriores.

El «Cibeles» se hallaba faenando ilegalmente cuando fue interceptado por un guardacostas del centro de vigilancia marítima regional, que lo escoltó hasta el puerto atlántico de La Rochelle.

El pasado 21 de mayo este pesquero fue detenido al suroeste de la isla de Yeu y escoltado —sin incidentes— fuera de las aguas jurisdiccionales comunitarias.

El Secretariado de Estado para Asuntos Marítimos no quiso establecer ninguna relación de causa a efecto entre el caso «Cibeles» y el apresamiento el martes del «Gars d'Armor» por pesqueros españoles.

Detenido barco francés

Por otro lado la Comandancia de Marina del puerto guipuzcoano de Pasajes inició ayer el proceso administrativo contra el pesquero francés «Gardp d'Amor», apresado el martes por una patrullera española, según confirmaron fuentes oficiales.

Preocupación francesa

Por su parte, Guy Lengagne, secretario de Estado para Asuntos Marítimos, manifestó su preocupación por la captura el martes del pesquero «Gars d'Armor» por parte de varios navíos españoles.

Lengagne añadió que «corresponde al Gobierno español decidir si el navío francés pescaba en aguas españolas o en aguas francesas» cuando fue capturado y obligado a navegar hacia el puerto de Pasajes, y deploró que los pescadores de uno u otro país «efectúen labores propias de las autoridades».

★ ORACION AL ESPIRITU SANTO

Espíritu Santo, Tú que me aclaras todo, que iluminas todos los caminos para que yo alcance mi ideal. Tú que me das el don divino de perdonar y olvidar el mal que me hacen y que en todos los instantes de mi vida estás conmigo, yo quiero en este corto diálogo agradecerte por todo y confirmar una vez más que nunca quiero separarme de Ti, por mayor que sea la ilusión material.

Deseo estar contigo y todos mis seres queridos en la gracia perpetua. Gracias por tu misericordia para conmigo y los míos.

(La persona deberá rezar esta oración 3 días seguidos sin decir el pedido, dentro de tres días será alcanzada la gracia por más difícil que sea).

(Publicar en cuanto se reciba la gracia).

Agradece la gracia alcanzada.

X

Dos muertos por el calor reinante en el funeral

Un millón y medio de personas dio su último adiós a Enrico Berlinguer

Dos personas murieron y otras muchas sufrieron desmayos por el calor reinante en las honras fúnebres por el secretario del Partido Comunista italiano, Enrico Berlinguer. Un millón y medio de personas, las máximas autoridades del Estado italiano y delegaciones de cerca de 50 países, dieron su adiós al líder, que fue enterrado ayer junto a su padre, en el cementerio romano de Prima Porta.

El féretro, que estuvo expuesto durante dos días en la sede central del Partido Comunista italiano y fue visitado por medio millón de personas, fue trasladado en comitiva por el centro de Roma.

El tráfico estaba cortado en el centro de la ciudad desde horas antes, y toda la capital paralizó su actividad durante el desarrollo de las honras fúnebres.

Detrás del furgón marcharon, en primera fila, su mujer, Leticia, sus cuatro hijos, Bianca, María, Laura y Marco, y su hermano Giovanni. A continuación, los miembros del comité central y representaciones de los demás partidos italianos, centrales sindicales, asociaciones y militantes.

A las 4 y media de la tarde, el cortejo llegó a la plaza de San Juan de Letrán, donde una multitud calculada entre un millón y medio y dos millones prorrumpió en aplausos y gritos de «Enrico, Enrico», y «Enrico está vivo y lucha junto a nosotros».

En una gran tribuna se sentaron la familia, el presidente de la República, el Gobierno en pleno con su presidente al frente, delegaciones extranjeras, provinciales y locales.

Bandiera rossa

La comunista Nilde Iotti, presidenta de la Cámara de Diputados, abrió el turno de oradores que recordaron la figura de Enrico Berlinguer.

de honor y, visiblemente conmovido, se acercó hasta el féretro y besó la madera.

A la seis de la tarde el ataúd fue introducido de nuevo en el furgón que le había traído hasta San Juan de Letrán, mientras

presidida por Mijail Gorbachov, número dos del «PCUS», China, encabezada por el primer ministro Zao Ziyang, y francesa, con Georges Marchais, secretario general del «PCF». También se encontraba el presidente de la



Diversas personalidades estuvieron presentes en el funeral de Berlinguer

Todos aquellos coincidieron en resaltar las cualidades humanas del líder desaparecido, así como su labor política y sindical, con especial referencia a su lucha por la moralización de la vida política italiana.

Mientras sonaba la música de «Bandiera rossa» y de la «Internacional» entre un mar de banderas rojas e italianas que flameaba la multitud, el presidente Pertini descendió de la tribuna

una lluvia de flores rojas caía sobre el automóvil.

Finalizada la ceremonia oficial, el coche fúnebre emprendió camino del cementerio de Prima Porta, donde, en presencia sólo de familiares y algunos amigos, Enrico Berlinguer fue enterrado junto a la tumba de su padre.

Representaciones

Entre las representaciones extranjeras destacaban la sovié-

Organización para la Liberación de Palestina (OLP), Yasser Arafat.

La delegación española estaba presidida por Gerardo Iglesias, secretario general del «PCE», y Santiago Carrillo. También asistieron el presidente del Partido Socialista Obrero Español, Ramón Rubial, y el del Partido Socialista Unificado de Cataluña, Antonio Gutiérrez Díaz.

La horca aguarda a los soldados rebeldes sijs

Los tribunales militares y la amenaza de la horca aguardan a los soldados sijs que se amotinaron en los cuarteles indios después del asalto del Ejército al templo dorado de Amritsar.

El general T.S. Oberoi, jefe del mando sur de las Fuerzas Armadas indias, afirmó el martes, que la situación en los cuarteles está bajo control y que sólo una parte insignificante de los soldados sijs intervino en los motines.

«Los amotinados comparecerán ante tribunales militares y, si son declarados culpables, serán ahorcados», declaró Oberoi, que tiene bajo su mando a unos 80.000 soldados sijs.

El último motín estalló en el día de ayer en un cuartel de Agartala, en el Estado Nororiental de Tripura, protagonizado por unos 200 soldados sijs, que fueron reducidos antes de poder emprender su marcha de protesta hacia el Purnyab.

Según fuentes del Ministerio de Defensa de Nueva Delhi, unos 2.000 soldados sijs se rebelaron en diversas partes de la India después del asalto del Ejército al templo dorado de Amritsar, principal santuario de los sijs.

Por los menos 90 soldados y 712 sijs murieron en la operación de asalto al recinto sagrado, según fuentes de la Policía y del Ejército. El balance de víctimas elaborado por los sijs eleva el número de muertos a cerca de 1.300.

El Papa pide en Suiza, unidad y solidaridad

El Papa Juan Pablo II desarrolló ayer su actividad pastoral en Friburgo, ciudad central del catolicismo suizo y se dirigió a los religiosos, teólogos y fieles y les habló de la unidad y la solidaridad.

En la homilía de la misa en el parque de La Poya, ante más de 40.000 personas, el pontífice recordó la responsabilidad de Occidente frente a los países del Tercer Mundo «para combatir las injusticias que hacen a esos países cada vez más pobres».

El Papa pidió a los cristianos, cualquiera que sea su origen social u oficio, «no dejarse seducir por los falsos dioses de este mundo y por todos los paraísos artificiales y eliminar de la propia vida todo lo que viene del mal».

A primera hora de la mañana, el Papa visitó la catedral y celebró laudes con los religiosos y religiosas de habla francesa, en la iglesia de los franciscanos.

Juan Pablo II afirmó que la renovación de la vida comunitaria es posible, pero no debe inspirarse en la relajación.

Uruguay: ante el regreso de Ferreira

El Gobierno temeroso de una jornada de violencia

El Gobierno militar uruguayo teme que se desate una jornada violenta el próximo sábado con motivo del regreso al país del exiliado líder político Wilson Ferreira Aldunate.

De acuerdo con informes de los servicios de información, las Fuerzas Armadas han señalado la presencia de agitadores profesionales, incluso se indica que alguno podría haber entrado clandestinamente en el país.

Los militares han anticipado que Ferreira Aldunate será detenido apenas pise territorio nacional.

Ferreira Aldunate anunció que llegará el sábado desde Buenos Aires en un buque de bandera argentina, acompañado por 200 periodistas y 600 políticos de diversas partes del mundo.

El régimen uruguayo ha prohibido las movilizaciones en el país y especialmente la del próximo sábado y ha informado de que reprima todo acto no autorizado.

Los «Blancos», partido que ha proclamado a Ferreira Aldunate candidato presidencial, continuaron con la organización del recibimiento al líder y han convocado a sus seguidores para que acudan a las 10 horas del sábado al puerto de Montevideo.

La Policía notificó hoy personalmente a todos los responsables de los medios de difusión la prohibición de insertar llamadas o convocatorias para movilizaciones, concentraciones o manifestaciones en las vías o lugares públicos.

Irán e Irak preparan un gran combate

Cesaron los bombardeos sobre objetivos civiles

Irán e Irak respetan la tregua parcial sobre el bombardeo de objetivos civiles al tiempo que se preparan en el frente para un próximo gran combate.

El acuerdo de cesar los ataques mutuos a ciudades fronterizas adoptado por los dos contendientes a propuesta del secretario general de la ONU, Javier Pérez de Cuellar, entró en vigor a las 00.01 GMT del martes.

Aunque Basora, Mandali y Zurbatiyeh, en territorio iraquí, y Dezful y Dehloran, en Irán, fueron bombardeados hasta el último momento, no se han tenido noticias de ataques posteriores al comienzo de la tregua.

Al mismo tiempo, los dos países continuaron sus escaramuzas en el frente sur, donde se ultiman los

preparativos para una próxima gran batalla.

Nuevos efectivos militares reforzaron la concentración de tropas iraníes en el Sureste de Irak, especialmente en la región de Basora, y el presidente iraquí, Sadam Husein, instó a su ejército a prepararse para «rechazar y aplastar» una «inminente» ofensiva de las fuerzas de Teherán.

El presidente del Parlamento iraní, Hashemi Rafsanyani, reiteró que Teherán no tiene intención de sentarse en la mesa de las negociaciones para buscar una solución política al conflicto bélico.

Según Rafsanyani, el acuerdo de cesar los bombardeos de objetivos civiles no tiene nada que ver con el desarrollo de los acontecimientos en el frente.

RADIOLA
TELEVISION · HIFI · VIDEO

CONCESIONARIO:
radio castilla
y su Red de Distribuidores

El anuncio más pequeño en una sección muy eficaz.

ANUNCIOS CLASIFICADOS de Mediterráneo

CADA PALABRA: 25 Ptas. Mínimo 10 palabras



ALQUILERES

ALQUILO piso, pequeño amueblado. Telef. 22 06 13 de 9 a 12.

ALQUILO apartamento mes julio bien situado razón Cataluña, 23-bajo.

SE ALQUILA piso amueblado. Telf. 21 74 01.

ALQUILO piso pequeño amueblado. Telf. 22 06 13. Avisar de 9.30 a 10.30 mañana.

SE ALQUILA piso pequeño amueblado. Razón Ronda Vinatea, 7. Castellón.

ALQUILO piso amueblado en Paseo Ribalta, Castellón. Telf. 21 04 10.

SE ALQUILA piso en C/. Sarra-tella, 1-1º-1ª. Telf. 21 51 31.

ALQUILO piso pequeño amueblado. Telf. 22 06 13. De 9 a 12.

SE ALQUILA piso amueblado céntrico. Meses verano o normal. Telf. 22 18 17.

APARTAMENTO junto Club de Golf, 3 habitaciones dobles, dos baños, terraza, piscina residentes. Telf. 22 18 39.

SE ALQUILAN estudios pequeños, amueblados. Razón, 21 74 10.

AUTOMOVILES

EL COCHE de la Semana, en Autocomercial Gil, Renault 6FL Confort. CS-4145-G, 385.000,- pts. y además pizarras de Ofertas de Particular a Particular, con el Asesoramiento técnico de Autocomercial Gil. Rda. Mijares, 84. Castellón.

¡VERDADEROS vehículos de ocasión! O. K. Opel-General Motors. Coches de todas las marcas, todos los precios, puestos a punto para estrenar. O. K. Opel algo totalmente nuevo. ¡No deje de preguntar. No molesta! Tel. 52 61 61. Sr. Serrano. 20 50 48 Sr. Bernal. Cerramos nueve noche. Sábados abierto mañana y tarde.

AUTOMOVILES ocasión garantizados. El modelo y marca que le gusta y las facilidades que precisa. Talleres Escuder. Plaza Padre Jofre, 18. Telf. 22 18 17.

COMPRAS

COMPRO oro, joyas. Alvaro paga mejor. Diariamente, San Pascual, 64. Villarreal.

BOTIGA DE L'OR compramos oro, joyas, papeletas. Rey Don Jaime, 74.

COMPROR compramos oro, joyas y papeletas Monte Piedad, peso exacto, precio insuperable. Primero compruébelo, luego visítenos. C/. Navarra, 45-1º.

COMPRAMOS ORO En piezas usadas. Precio por gramo 1.200 1.400 ptas. Pago contado. Enmedio, 43 Castellón

COLOCACIONES

Los anuncios que aparecen en esta sección deben estar visados por la Oficina de Empleo del INEM y la referencia que aparece en ellos se entiende que es de dicha Oficina.

INDUSTRIAS FONT precisa representante para departamento piscinas, interesados llamar al telf. 21 25 79. Concretar entrevista.

INDUSTRIAS FONT precisa representante para departamento aire acondicionado, interesados llamar al telf. 21 25 79. Conceder entrevista.

NECESITO chica de servicio. Mayor 20 años. Con referencias. Razón: DAMA Publicidad, Asensi, 6. Mañanas.

EMPRESA de ámbito nacional líder en su género, precisa personal masculino mayor de edad, libre del servicio militar y con afán de superación. Presentarse en C/. Trullols, 2 y 4 Castellón. Ref. INEM 12011010/0925.

SE NECESITA ayudante de camarero, edad 16 años. Telf. 22 36 82. Ref. INEM CS 1204010/10209.

IMPORTANTE empresa de Bingo necesita locutoras, para aumentar plantilla. Llamar al telf. 67 27 20 a partir de las 18 horas hasta las 21. Ref. 1264/126.

HUESPEDES

CASA PARTICULAR desea huéspedes. Avda. Casalduch, 42, 1º. Teléfono 20 24 18.

ENSEÑANZA

FORMACION Profesional Izquierdo 1º y 2º Grado. Consulte especialidades y resto condiciones, en Navarra, 118.

ACADEMIA ALMI Oposiciones, Mecanografía, Taquigrafía, Contabilidad. Idiomas. Trinidad, 5 Telf. 22 49 31.

CURSO VERANO. Física y Química, Matemáticas e Idiomas. Clases de repaso BUP, COU y Escuela Oficial Idiomas. Información: Telf. 22 40 09, de 11-13 y de 17-20.

PREPARACION ingreso RENFE-FEVE, varones nacidos 1966-1967. Información centros docentes Izquierdo, Navarra 118 de 8 a 9 noche.

OPOSICIONES INSS, profesores especializados, facilitamos textos. Infórmate Academia Latina, Jover, 15.

INFORMATICA CPE Curso 84-85. Abierta matrícula Cursos de Programación en COBOL-RPG/II-BASIC. Curso de Analista de Aplicaciones. Mañanas-tardes-noche. Grupos reducidos. Plazas limitadas. San Roque, 88. Telf. 23 69 11.

MOTOCICLETAS

HONDA PX-50 con arranque eléctrico. Desde los 14 años. Un año garantía total. Facilidades. Concesionario Quintana Motos. Ribelles Comín, 3. Telf. 21 69 23.

NAUTICA

SATRA mercado de ocasión vehículos industriales también abierto sábados por la mañana Satra Avda. Valencia lim. 62.800 Castellón.

SATRA Mercury Motores fuera borda distribuidos por Satra, amplias facilidades para la compra. Potencias de 3,6 a 225 CV.

MARCOS

CHIMO BERNAT oferta lienzos pintados, 500 pesetas. Sagasta, 25. 23 08 14.

TRASPASOS

TRASPASO Bar C/ Avda. Francisco Farraga, 37-A. Villarreal, inmejorable.

SE TRASPASA papelería por no poder atenderla. Llamar Telf. 23 47 78. De 10 a 11 noche.

OCASION traspaso puesto de pescado y pescadería en Mercado Lepanto por no poder atender. Telf. 21 12 83.

VIARIOS

ELECTROFRIO repara con rapidez y garantía toda clase de electrodomésticos. Joaquín Costa 38. Telf. 21 19 78

ELECTROFRIO repara e instala toda clase de aire acondicionado, Industrial y Doméstico. C/ Joaquín Costa 38. Telf. 21 19 78

PUERTAS blindadas nuevas o aprovechando la suya, desde 25.000 pesetas. Carpintería Moragrega. Teléfono 22 09 14.

CREDITOS, hipotecas, inversiones, descuento de letras. Interesados escribir Apartado 9028 VALENCIA.

ASUNTO nuevo (ESPAÑA). Ganará en casa más de 3.000 ptas. diarias. Escribir apartado 1.209 SAN SEBASTIAN.

AMISTADES serias prematrimoniales, facilitamos toda España. Informamos gratis, discretamente. Apartado 1.722. Valencia.

DETECTIVES CIP investigaciones, vigilancias, delitos privados. Licencia Gubernativa 2: Apartado 239. Teléfonos: 22 23 92 - 20 93 20.

HORNOS artesanales de leña. Hágase su pan, pastelería, comidas al horno, para su villa o casa de campo. Montados en dos días. Dimsa.

VENTAS

SE VENDE piso en Navarra-Park, garage, calefacción central, Plaza del Real Telf. 21 25 00.

VENDO apartamento lujo, playa Benicasim, admito piso-apartamento usado. Luis Batalla, C/. Herrero, 3 Castellón.

VIVIENDAS terminadas 3-4 dormitorios, junto Plaza Fadrell. Facilidades 15 años. Luis Batalla, C/. Herrero, 3 Castellón.

APARTAMENTOS, Playa de la Concha, Oropesa del Mar, 1-2-3 dormitorios, piscina, tenis. Luis Batalla C/. Herrero 3 Castellón.

APARTAMENTOS Madeira 1-2-3 dormitorios, piscina, tenis. Llaves mano. Luis Batalla, C/. Herrero, 3 - Castellón.

EXCEPCIONAL despacho-consulta muy soleado. Luis Batalla C/. Herrero, 3 Castellón.

VENDO ático Burriana. Muy soleado. Facilidades pago. Luis Batalla, C/. Herrero, 3 Castellón.

OCASION, piso Avda. Casalduch, orientación mar. Luis Batalla, C/. Herrero, 3 Castellón.

OPORTUNIDAD, piso, Avda. Valencia, muy soleado. Luis Batalla, C/. Herrero, 3 Castellón.

LOCALES comerciales polígono Rafalafena, sin entrada, desde 200 Ptas. al mes. Luis Batalla C/. Herrero, 3 Castellón.

LOCALES comerciales hasta 300 m² junto Parque Ribalta Teléfono 21 06 69.

VILLAS - ESTUDIO Adosadas amplio jardín independiente primerísima fila playa. Teléfono 210669.

VIVIENDAS ¡su gran oportunidad! Prácticamente a precio de coste. Facilidades de pago. Teléfonos 21.14.32 y 21.58.74. Foconsa.

OCASION se vende discoteca en primera línea Benicasim. Razón teléfono 30 06 83

POR 12.500 ptas. al mes pisos con garaje en C/ Lepanto. Ramos. Tef. 23 0º 52.

VENDO ático junto colegio Izquierdo. Luis Batalla. C/ Herrero, 3. Castellón.

VILLAS EN PLAYA Benicasim, jardín de 230 a 500 m. desde 39.800 ptas. al mes. Tef. 23 00 52.

EN VILLAFAMES, vendo pequeña finca almendros cerca pueblo y carretera. Tef. 20 05 14.

VENDO BAR y vivienda buena clientela, precio a convenir, San Juan Evangelista, 47. Villarreal.

SE VENDE una parcela de 2.100 m² en Ctra. de Castellón a Alcora, a 7 km. de Castellón. Tef. 67 03 90.

PARTICULAR vende cachorros montaña del Pirineo. Excelente Pedigui. Tef. 22 19 78.

VENDEMOS; 14 Hanegadas pinar-olivar, lina. Ctra. Luceña. Posibilidades agua. Tef. 21 55 81.

MAQUINA Wertheim. La máquina de calidad para coser y bordar. Precios de fábrica garantizados. Contado y plazos. Depósito José Antonio, 7. Castellón.

INVIERTA con acierto, comprando finca agrícola forestal, coto privado, distante 60 Km. Castellón, abundante agua, instalaciones ganaderas por estrenar. Precio inferior al coste, facilidades. Telf. 20 15 10.

VENDO apartamento lujo, nuevo, 160 m²/2, zona preferente Benicasim facilidades. Telf. 20 15 10.

VENDO pisos de lujo, 140 m²/2 nuevos en Fadrell, Fola. Precio interesante. Facilidades Telf. 20 15 10.

VENDO huerto cerca Lidón, nave, 4 hanegadas, facilidades, 2 millones. Telf. 30 18 34.

PLANTA BAJA con sótano, muy céntrica. 500 m². Total. Vendo o alquiler. Telf. 21 20 13.

VENDO huerto nave, 3 hanegadas, 1.500.000 ptas., próximo a Lidón, facilidades. Telf. 20 11 00.

VENDEMOS casa en Salsadella. Telf. 93 - 311 13 82 de Barcelona.

GRATIS una placa encimera 4 fuegos al adquirir sus muebles de cocina. Oferta primera. Forma de pago hasta 36 meses. Dimsa. Maestro Ripollés, 20. Castellón.

DESCUENTOS del 20% en adelante, al comprar artículos baño. Primeras marcas saneamientos, griferías, mamparas, armarios, espejos, accesorios baño. Consulte: DIMSA.

PIANOS de ocasión alquiler, reparación, distribuidor oficial Yamaha. Telf. 21 29 86.

ENFERMERA 23 años, 90.000 mes, piso, desearía encontrar hombre bueno y cariñoso. 20 36 11. Castellón.

INDUSTRIAL cadena de muebles 54 años, 1.000.000 mes piso, coche, desea conocer mujer para casarse. 20 36 11. Castellón.

PASTORES ALEMANES «San Agustín» Venta cachorros. Telf. 51 13 07. Aviso de 9.30 a 10.30 mañana, excepto domingos.

CENTRO-COLON Rey D. Jaime esquina a Colón. Locales, oficinas, consultorios. Informa Telf. 21 25 00.

OCASION Playa Oropesa. Ventas apartamentos, bungalows, estudios, desde 1.350.000 Ptas. Alquileres: Modesto Beltrán. Tel. 31 02 13.

SE VENDEN despachos para oficina o consulta médica C/ Alloza 6 y 8 semiesquina Ruiz Zorrilla. Telf. 22 42 55.

LOCAL comercial, junto hotel Mindoro, 400 m² Luis Batalla C/. Herrero, 3 Castellón.

LOCALES en Mercado del Lluçanes de 65 a 1.500 m². Área promocionada. Mucho porvenir. Informan Telf. 21 27 11.

SE VENDEN entresuelos propios para despachos, oficinas o comercial. Uno fachada Plaza Pescadería frente Ayuntamiento, otro fachada C/. Enmedio. Telf. 22 42 55.

VENDO vivienda lujo, junto Puerta del Sol. Luis Batalla, C/. Herrero, 3 Castellón.

VENDO piso céntrico 200 m² junto cine Rialto. Luis Batalla C/. Herrero, 3 Castellón.

CRUCIGRAMA SILABICO POR PEDRO LAHUERTA

	A	B	C	D	E	F	G	H	I
1									
2									
3									
4									
5									
6									
7									
8									

HORIZONTALES.— 1: Natural de Alcoy. Mamífero proboscideo fósil.— 2: Carruaje de dos ruedas. Signo aritmético. Martillo que usan los canteros.— 3: Banasta grande. Cierta vasija.— 4: Matricula española. Símbolo químico. Quiá. Dios del sol. Matricula española.— 5: Mortifero. Instrumento para pesar. Ave trepadora del Brasil.— 6: Nombre de letra. Insecto coleóptero. Matricula española.— 7: Cubro. Entrega. Helecho filipino.— 8: Pasara o excediera de cierto limite. Adornar.

VERTICALES.— A: Ara. Escálam. Nota musical.— B: Cutama. Igual o semejante. Astrágal.— C: En Perú, indio aparcerero. Grillete.— D: Negación. Símbolo químico. Piedra. Dios del sol.— E: Signo aritmético. El que acompaña a otro y convive con él.— F: Adverbio de cantidad. Símbolo químico. Planta crucifera de flores amarillas. Preposición.— G: Planta solanácea originaria de América. Natural de Jonia.— H: Mujer que no ha conocido varón. Partícula inseparable. Libro de la ley de los judíos.— I: Glándula mamaria. Relativo a los perros. Conozco.

SOLUCION. HORIZONTAL. (sólo).— 1: Alcoyano. Mastodonte.— 2: Tartana. Por. Maceta.— 3: Macona. Botella.— 4: To. Na. Ca. Ra. Ca.— 5: Letal. Romana. Ani.— 6: Te. Escarabajo. Na.— 7: Tapa. Da. Nito.— 8: Rebasara. Decorase.

Cotizaciones en la Bolsa de Madrid

V

Banco de Vizcaya

BANCOS	
Banco de Vizcaya	377,00
Banco Atlántico	-
Banco de Bilbao	320,00
Banco Central	329,00
Banco Español de Crédito	333,00
Banco Europeo de Negocios ..	-
Banco Exterior de España ...	202,00
Banco F. Industrial INDUBAN	408,00
Banco de Fomento	-
Banco Hispano Americano ...	234,00
Banco Ibérico	-
Banca López Quesada	-
Banco Mercantil e Industrial	-
Banco Popular Español	306,00
Banco Rural	-
Banco de Santander	312,00
Banco Urquijo	-
Banco de Valencia	-
Banco Zaragozano	221,00
Unión Industrial Bancaria ...	-
Bankinter	-
Banco Comercial	129,00
Banco Herrero	898,00
Banco Pastor	235,00
ALIMENTACION	
Azucarera de España	125,00
El Aguila Fábrica de Cervezas	228,00
Ebro, Azúcares y Alcoholes ..	415,00
ELECTRICAS	
Electra de Viesgo	118,00
Eléctrica de Langreo	-
Eléctricas R. de Zaragoza	182,00
Fecsa	46,75
Fenosa	-
Hidroeléctrica del Cantábrico	116,75
Hidroeléctrica de Cataluña ..	44,50
Hidroeléctrica Española	52,25
Iberduero	62,50
Salto del Nansa	270,00
Sevillana de Electricidad	46,00
Unión Eléctrica	46,50
INMBS. Y CONST. CEMENTOS	
Bami	-
Coisa	-
Cementos Alba	330,00
Cementos y Portland Asland ..	163,00
Dragados y Construcciones ..	160
El Encinar de los Reyes	390,00
Inmobiliaria Metropolitana ..	183,00
Inmobiliaria Simane	250,00
Inmobiliaria Urbis	40,50
Inmob. Vasco-Central VACESA	202,00
Portland Valderrivas	334,00
Urbanizadora Metropolitana	331,00
Valenciana Cementos Portland	339,00
Vallehermoso	45,00
Eurobuilding	72,00
MONOPOLIOS	
Campsa	205,00
Tabacalera	114,50
Telefónica Nacional de España	84,25

NAVIERAS Y TRANSPORTES	
Transmediterránea	-
Unión Naval de Levante	-
Metro de Madrid	-
QUIMICAS Y SIMILARES	
Cristalería Española	152,00
Cros	49,25
Energía e Indus Aragonesas	81,00
Española de Oxígeno	475,00
Española de Petróleos CEPSA	133,00
Fosforera Española	-
Hidro-Nitro Española	275,00
Ibys	-
Insular del Nitrógeno	-
Perfumería Gal	50,25
Papelera Española	-
Papeleras Reunidas	-
Petroliber	-
Sarrió, Papelera de Leiza	-
Sniace	29,50
Unión Explosivos Río Tinto ..	-
Unión Resinera Española	-
SEGUROS	
La Estrella	-
La Unión y el Fénix Español ..	515,00
SIDEROMETALURGICAS Y MINERAS	
Altos Hornos de Vizcaya	24,75
Astilleros Españoles	-
Auxiliar de Ferrocarriles	-
Citroën Hispania	44,00
Duro-Felguera	315,00
Empresa Nacional Aluminio ..	-
Española del Zinc	233,00
Fasa-Renault	132,50
Ind. Asturiana Santa Bárbara	-
Material y Construcción	51,00
Metalúrgica de Santa Ana	63,00
Minero Metal-Los Guindos ...	-
Minero Siderúr de Ponferrada	58,00
Nueva Montaña Quijano	29,00
Seat	36,00
SOCIEDADES DE INVERSION	
Cartinbao	-
Cartisa	243,00
Ceivasa	178,00
Fibansa	164,00
Finsa	160,00
General de Inversiones	105,00
Industria y Navegación INSA	-
Invatisa	234,00
Popularinsa	-
Vamosa	-
Esp. de Inversiones	87,00
Figranvisa	-
VARIOS	
Central Inversión Crédito CIC	-
Española Acumulador TUDOR	162,00
Femsa	-
Finanzauto	164,00
Finanzauto y Servicios	-
Galerías Preciados	-
Marconi Española	-

La Bolsa

CONTINUA LA LINEA DE FIRMEZA EN CASI TODOS LOS SECTORES

Sigue la Bolsa de Madrid dentro de una línea de firmeza que abarcó a casi todos los grupos: se exceptúa de esta firmeza el sector de alimentación, a pesar del nuevo avance de El Aguila, pero el resto de valores de este grupo sufrieron depreciaciones.

Los sectores más destacados fueron el siderúrgico más 2,81 en su índice parcial: inversión mobiliaria más 1,88 y químicos más 1,12.

Los títulos eléctricos irregulares y los valores bancarios sostenidos consiguiendo este corro un avance de más 0,15 en su índice parcial debido a los avances de Hispano y Central.

Esta línea progresiva de alzas volvió a repercutir en otro avance en el índice parcial que sigue acusando otra máxima del año.

De un total de 173 valores contratados en renta variable, 52 suben, 35 bajan y 86 no varían. Índice general de la sesión: 122,51 contra 122,07. (122,51 +0,44).

Barcelona

La demanda llevó ayer el peso de la negociación en la sesión de la Bolsa de Barcelona y tan sólo unos pocos valores, afectados por las realizaciones de beneficios, se han apartado de la tónica compradora imperante.

A nivel sectorial, los grupos industriales, y entre y entre éstos, químicos, cementos y constructoras y siderometalúrgicos han sido los más favorecidos por la orientación seguida por las órdenes de compra.

Servicios y varios ha experimentado asimismo una apreciable mejora. En bancos y eléctricas ha imperado un comportamiento firme y en textiles y papeleras, al igual que ayer, ha seguido una línea de conducta irregular.

Alimentación continúa denotando debilidad y en comercio y finanzas ha prevalecido la demanda, aunque, no obstante, en conjunto queda equilibrado.

En total se han contratado 120 clases de acciones de las que 59 suben, 16 bajan y 45 no experimentan variación.

El índice general ponderado, base 1.184=100, avanza 1,39 puntos cerrando a 130,96, y en base 1.163=100, se sitúa en 175,87 con ganancia de 1,87 puntos.

Bilbao

La posición de la Bolsa se ha fortalecido durante la sesión de ayer, al iniciarse un despeque que

ha beneficiado, sin distinción, a todos los sectores.

Las correcciones constituyen excepción en el desarrollo de la jornada y las diferencias son de moderado volumen, lo que permite esperar que la evolución actual tenga continuidad, si se mantiene el actual nivel inversor.

Dentro del grupo bancario sobresale la mejora registrada en el Central, Guipuzcoano y Popular, valor este último que sube 6 puntos: frente a la repetición de los demás, excepto la ligera pérdida del Pastor.

Se mantiene la proyección que caracteriza al último corro, con subidas comprendidas entre el entero y los 6 puntos Koipe, Nitratos, Papelera, Petróleos, Explosivos y Dragados. Desentonan Sefanitro y Vacesa, al ser objeto de retroceso.

Cierre equilibrado.

Índice general: 132,65 +0,54. Suben 23, bajan 5 y repiten 50.

Valencia

El mercado bursátil continúa firme y animado gracias a las órdenes compradoras, capaces de tomar el papel que va saliendo al mercado sin excesiva presión.

En esta tercera sesión de la semana se ha moderado la fuerza de las compras en la electricidad, pero ha crecido en el grupo de la banca y algún otro valor, con lo que prosigue la tendencia alcista en términos generales.

Se han operado 62 valores, y de ellos hay 32 que repiten, mientras 23 suben y sólo siete tienen pérdida.

En la electricidad, el dinero está más calmado. Hay ganancia de un cuarto en Hidrola y un cuarto en Unión. FECSA e Iberduero repiten y Sevillana pierde un cuarto.

Hay ganancia de uno y medio en Asland y baja de uno en Valenciana de Cementos. En la química, sube Explosivos y pierde Aragonésas. El Turia sigue con buen dinero y el Aguila cotiza a 225 como prueba de su fuerte expansión. También ha habido ganancia de dos en Dragados y de un cuarto en Telefónica.

En la banca, el grupo más animado ayer, Exterior pierde dos y seis valores dan ganancias entre uno y tres enteros. Son Central, Hispano, Pastor, Popular, Santander y Valencia. También hay ganancias, en las inmobiliarias.

Índice general: subió ayer 41 centésimas y quedó situado en 130,74.

Mercado de divisas

Las cotizaciones de las divisas extranjeras en el mercado cambiario de ayer han sido, según informan fuentes del Banco de España, las siguientes:

divisas	comprador	vendedor
1 Dólar estadounidense	153,563	153,923
1 Dólar canadiense	117,944	118,374
1 Franco francés	18,372	18,426
1 Libra esterlina	212,561	213,675
1 Libra irlandesa	172,602	173,625
1 Franco suizo	67,067	67,915
100 Francos belgas	276,864	278,014
1 Marco alemán	56,484	56,722
100 Liras italianas	9,108	9,135
1 Florin holandés	50,089	50,288
1 Corona sueca	19,014	19,082
1 Corona danesa	15,401	15,453
1 Corona noruega	19,769	19,841
1 Marco finlandés	26,511	26,619
100 Chelines austriacos	803,784	808,206
100 Escudos portugueses	109,103	109,514
100 Yens japoneses	66,054	66,351

Por la operadora «Unión Texas España»

Localizada una bolsa de petróleo a 37 kilómetros del sur de Tarragona

Una bolsa de crudo de excelente calidad (43 grados API), con un caudal de 3.800 barriles/día, ha sido localizada en un sondeo al sur de Tarragona, informa del Ministerio de Industria.

La operadora de sondeo «Unión Texas España» ha conseguido localizar la bolsa dentro del sondeo «Angula-2», situado en el Mediterráneo, a 37 kilómetros del sur de Tarragona.

En el permiso de explotación participan ENIEPSA (Empresa Nacional de Investigación y Explotación Petrolífera, S. A.), con

un 50 por ciento, CAMPSA con un 13,75 por ciento; «CNW España», con un 11,25 por ciento, y «Unión Texas España» como operadora, con un 25 por ciento.

Las pruebas de prospección no se dan por concluidas, al objeto de desarrollar y definir las reservas del nuevo descubrimiento así como para evaluar las zonas productivas.

La peseta continúa a la baja frente al dólar

Continuó ayer la depreciación

de nuestra moneda frente al dólar estadounidense, al fijarse el cambio medio a 153,743 pesetas por dólar.

Esto significa una ligerísima depreciación, de un 0,02 por ciento respecto al cambio medio de ayer que fue de 153,70 pesetas por dólar.

Según los analistas consultados por Efe, el Banco Emisor Español vendió treinta millones de dólares a importadores españoles de crudo de petróleo, si bien el cómputo final figura una venta de 8.700 millones de dólares, una vez descontadas la entrada de dólares por exportaciones.

TELENOTICIAS - TELENOTICIAS - TELENOTICIAS

«Revista de Toros» duró doce años en pantalla

MARIVI ROMERO Y MANUEL MOLES: «TELEVISION QUIERE HUMILLARNOS»

El pasado 31 de diciembre finalizaba uno de los programas punteros de televisión, tanto por el interés que durante doce años despertó como por la audiencia que había conseguido tener. Se trataba de «Revista de toros».

Marivi Romero y Manuel Molés habían sido el «alma» del programa, y consiguieron especializarse en televisión con visión les hace es, ser locutores de continuidad.

Quieren humillarnos.
—¿Váis a aceptar estas con-

«Yo sabía que mi cabeza estaba cortada, por ser hija de Emilio Romero»

(Marivi)

un tema que antes jamás se había analizado tan profundamente: el tema de la Fiesta Nacional, los toros.

Nos encontramos por televisión a Marivi Romero y Manolo Molés. Sus caras no reflejan precisamente alegría, sino indignación.

diciones impuestas por televisión?

—No, por supuesto. Lo que quieren es humillarnos, ¿cómo vamos a estar sin hacer nada aquí en televisión de 3 a 10 de la tarde si esto nos impide hacer nuestro trabajo que es ir a las corridas e informar de

acabado el programa mejor de televisión y que adónde tienen que escribir para protestar. Como ves parece que la voz del aficionado no vale para nada.

«Sabía que querían cortarme la cabeza»


—Pero vosotros soy periodistas, ¿cómo os pueden relegar a la categoría de locutores?

—Yo tengo un respeto enorme por los locutores —dice Manuel Molés— pero no es lo nuestro, nosotros somos precisamente eso, periodistas y me niego a humillarme y rebajarme de este modo.

Marivi Romero es mucho más clara y rotunda:

—Sí claro que lo hay. Yo sabía que en cuanto Balbín se fuera mi cabeza «estaba cortada», y luego además el enfrentamiento entre mi padre y Calviño en el Club Siglo XXI fue definitivo.

—¿Crees que todo viene por

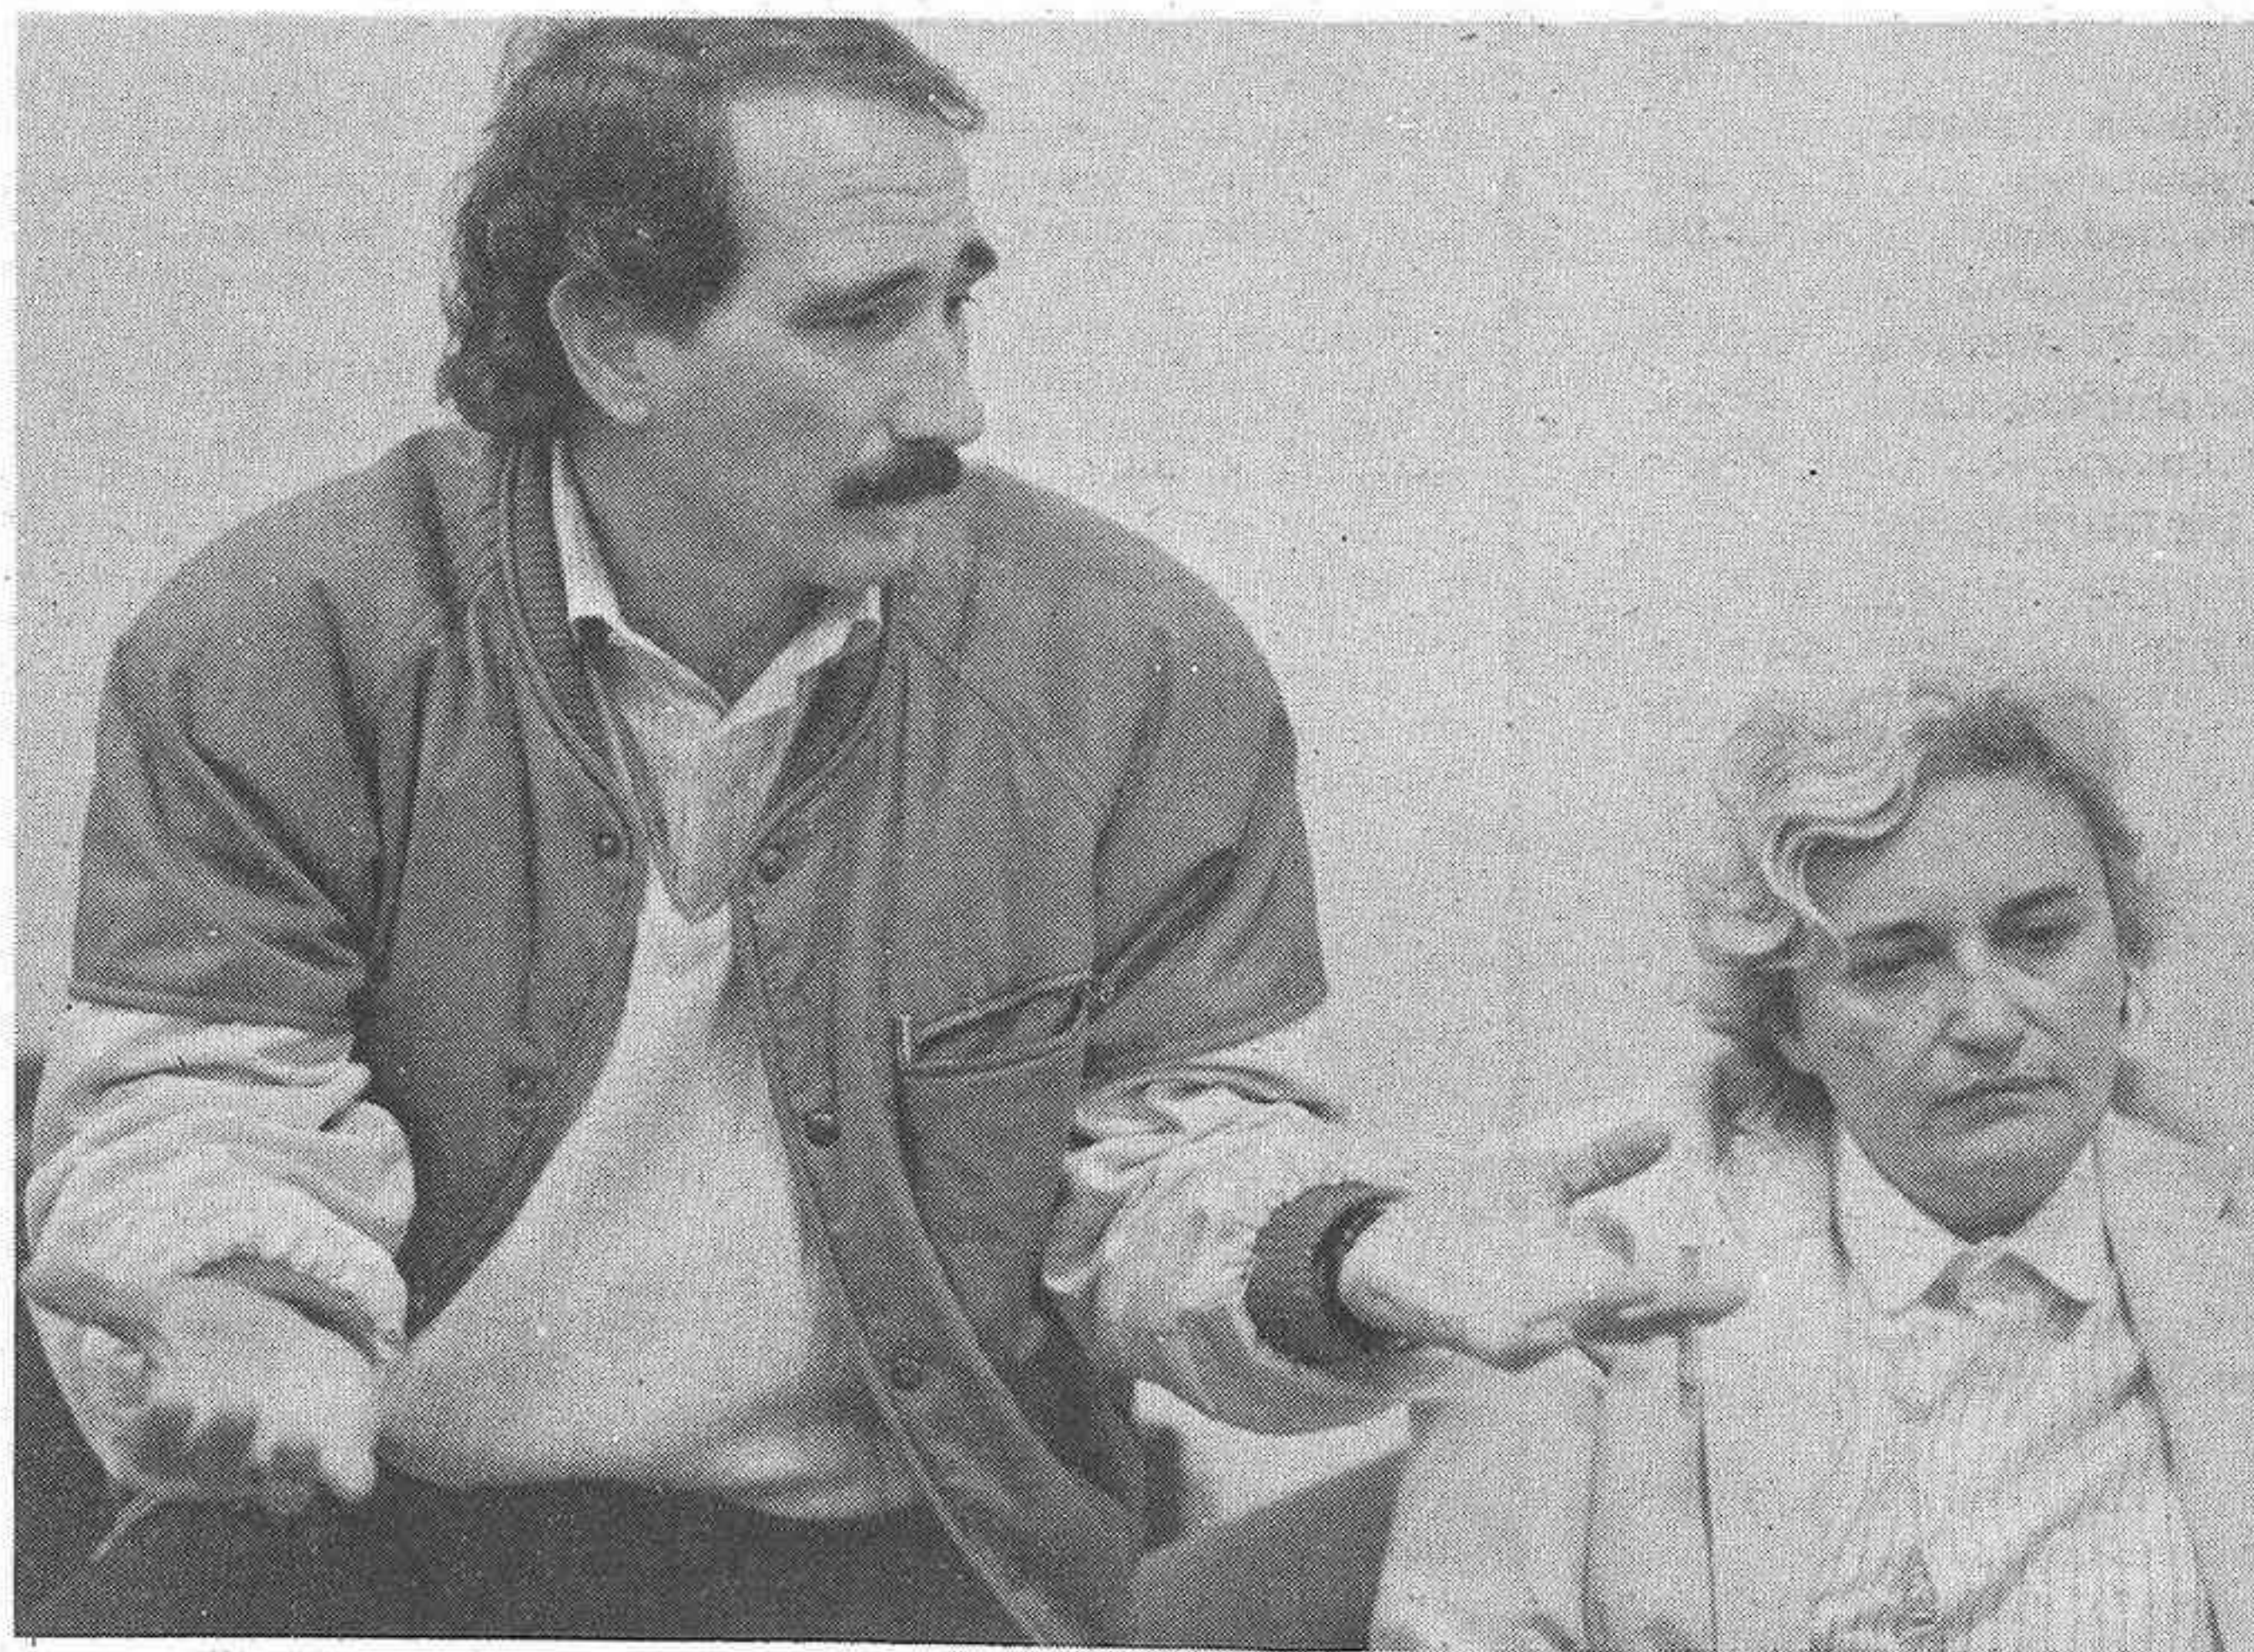

Marivi Romero y Manolo Molés en un momento de la entrevista.

No lo aceptaremos

—Nos quieren llevar a continuidad. Lo que televisión pretende es que nos convirtamos en locutores, que cumplamos un horario de 3 a 10 de la tarde, y por supuesto no lo vamos a aceptar.

Nos explicaron la trayectoria de los hechos:

—Cuando el programa «Revista de toros» terminó, el jefe de programas, Gómez Redondo con mucho respeto nos dijo que lo sentía muchísimo pero que no podíamos seguir haciendo información taurina porque «estábamos muy vistos».

A raíz de esto, Marivi y Molés recurrieron a Magistratura, ganaron el juicio y en la actualidad, la oferta que tele-

toros? Quieren cambiar nuestra vida, que dejemos todo por nada y al no cumplir el horario, lógicamente televisión puede echarnos, que es lo que quiere, que dejemos televisión.

ser hija de Emilio Romero?

—Sí, sí así de claro por ser hija de Emilio Romero. Mira por algún motivo la información taurina en televisión no interesa, mejor dicho lo que no

«Quieren que dejemos TV, por eso nos han puesto un horario de 3 a 10, justo para no poder ir a una corrida»

—Marivi Romero interrumpe a Manuel Molés para decir:

—La gente está indignada, me pregunta que por qué se ha

quieren es opinión. Y como nosotros somos periodistas de opinión, pues «a la calle».

Carmina Jaro

«A LA VUELTA»

Un buen combinado para las tardes del domingo en RNE



Chema López de Toledo, director del programa «A la Vuelta»

Concluido el Campeonato Nacional de la Liga de Fútbol y terminado, por tanto, Tablero Deportivo, Radio Nacional de España ha puesto en antena un programa para las tardes de los domingos. De seis de la tarde a diez de la noche, Radio Uno prepara un cóctel apropiado para la ocasión. La receta: «Unos cubitos de cordialidad, se añaden unas gotas de buen humor y se llena hasta el borde con solidaridad». Resultado: «A la vuelta» un combinado servido y presentado por un polifacético hombre de Radio Nacional, Chema López de Toledo, un riojano ligado desde siempre a los medios de comunicación. Ha hecho radio, ha sido cantante profesional —representó dos veces a España en el Festival de la canción de Viña del Mar—, ha estudiado música, a, es compositor y afirma rotundamente que todo lo que ha hecho en su vida profesional lo ha hecho porque le divierte, porque disfruta con ello, y que el día que no sea así buscará otra actividad.

Tras un paréntesis en la radio privada, Chema López de Toledo recuerda que el tema de las incompatibilidades le obligó a elegir. Y eligió Radio Nacional, la radio pública «porque aquí, en RNE, siempre he trabajado con absoluta libertad, nunca nadie me ha marcado directriz alguna, desde mis comienzos con Lalo Azcona en «Contante y sonante», un programa de economía, o después en «Debate Europa», otro espacio que también dirigía Lalo y del que llegué a ser subdirector. Además creo que en RNE hay mil cosas que todavía puedo hacer.»

Por ejemplo, «A la vuelta».

Por ejemplo. «A la vuelta» nació en octubre del pasado año con una hora de duración, de nueve a diez de la noche, los domingos. Después me propusieron cubrir también la tarde durante los meses que no hay fútbol y aquí estoy, haciendo de seis a diez «A la vuelta», un cóctel agradable para acompañar a los oyentes de RNE durante el verano.

Un programa hecho con mucha imaginación, sin agresividad, con música, con voces que la gente identifica inmediatamente porque representan

personajes muy populares, y que cuentan historias disparatadas. Contamos también con un extraterrestre, nuestro amigo XJX, un marciano que nos da su particular punto de vista sobre cuestiones que a todos nos afectan. El humor es también uno de nuestros argumentos. Un humor limpio, fresco, asequible a cualquier persona que nos esté escuchando, porque «A la vuelta» es un programa en el que queremos que junto al desenfadado, la alegría y la naturalidad, esté el buen gusto.

Buscar el lado positivo de las personas

En «A la vuelta» —explica Chema López de Toledo— hacemos también entrevistas. Entrevistas que nunca son impertinentes, porque no queremos poner sobre las cuerdas a nadie. Charlamos con los famosos y buscamos siempre el lado positivo de la persona. De las personas, de las situaciones, de la vida en general.

También incluimos nuestros particulares boletines informativos, no a las horas en punto —porque lo hacen compañeros y muy en serio— sino a las medias, y no en serio, ni para alterar, sino para agradar.

«A la vuelta» va de frente, sin dobleces, pero con todos los trucos que la radio permite. Hago el programa en directo pero de espaldas a mi realizador y coordinador Antonio Bravo, con el que llevo trabajando mucho tiempo. Con esto quiero decir que la creatividad es doble puesto que mientras yo estoy hablando a los oyentes, contándoles cosas y siguiendo el guión, Antonio Bravo, en cualquier momento, sin que yo lo sepa, puede meter música o una frase previamente grabada y provocar en mí una reacción inesperada lo que da una gran agilidad al programa.

A todo esto cabe añadir también las conexiones. Conexiones con centros donde se estén desarrollando espectáculos deportivos, con playas españolas, pueblos en fiestas o allí donde haya algo que contar. Queremos —repito— acompañar a los oyentes, distraerles, ayudarles a ser y estar felices. Algo que nuestro cóctel particular puede conseguir.

CARTELERA

NUEVA CALIFICACION PARA LAS PELICULAS

Las calificaciones que se reseñan en esta cartelera, excepto las clasificadas «S», son orientativas, pudiendo acceder al local de exhibición personas con edad inferior a las señaladas (O.M. 30-6-83).

CINE AZUL.— Tlo. 21 34 99. Hoy 7.30 y 10.30. LOS UNOS Y LOS OTROS, a beneficio de UNICEF y BANCO DE SANGRE. Mayores 14 años.

ASTORIA.— (Tel. 21 59 56). 7.30 y 10.30. CONFESIONES INTIMAS DE UNA EXHIBICIONISTA. (Clasificada «S»). Mayores 18 años.

AVENIDA.— (Tel. 22 32 24). Hoy no hay función. Mañana: 7.30 y 10.30. XTRO. No recomendada para menores de 18 años.

GOYA.— (Tel. 21 02 21). 7.30 y 10.30. LA COMEDIA SEXUAL DE UNA NOCHE DE VERANO. Mayores 16 años.

RIALTO.— (Tel. 22 42 96). 7.30 y 10.30. LA BRIGADA DE SHARKY. Mayores 18 años.

SABOYA.— (Tel. 21 46 19). 7.30 y 10.30. RISKY BUSINESS. No recomendada para menores de 13 años.

CINES CASALTA.— Campaamor, 24. Tel. 22 40 69. SALA

PORCAR y SALA TARREGA. 7.30 y 10.30. PERSECUCION EN CALIENTE. Mayores 18 años y CUANDO ALMANZOR PERDIO EL TAMBOR. Autorizada mayores.

CINE REX.— Tlo. 22 05 91. Hoy 7.30 y 10.30. LA VENGANZA DE NINJA. No recomendada menores 18 años.

CONDAL 2.— Tel. 22 76 08. 7.30 y 10.30. HISTORIA DE UNAS BRAGAS AZULES. Clasificada S. Mayores 18 años.

BAHIA.— Villarreal. 7.30 y 10.30. HISTORIA SEXUAL DE «O». «S». Mayores 18 años.

CONDAL.— Villarreal. 10.30. BAJO EL FUEGO. No recomendada menores 13 años.

TEATRO PAYA.— Burriana. Hoy funciones 7.15 tarde y 10.30 noche. LA ZONA MUERTA. No recomendada para menores de 13 años.

PISTA DE PATINAJE 2002 Rolling Skating. Hoy tarde de 5 a 9.30.

Programa TV

JUEVES 14
Primera Cadena

13.30 Carta de ajuste.
13.45 Programación de cobertura regional

15.00 Telediario. Primera Edición.

15.35 Nancy Astor. «El caballero de Boston». Nancy, a quien decepciona el ambiente de las fiestas mundanas de Nueva York, ha conocido a un joven millonario, amigo de su hermana. Ambos se enamoran y deciden casarse. La primera realidad de lo que es el matrimonio, hace que Nancy reaccione negativamente, y huya a casa de sus padres, pero éstos la recuerdan cuál es su obligación y Nancy vuelve junto a su marido.

16.30 La tarde.

17.30 De aquí para allá.

18.30 Barrio Sésamo. «Pies».

19.00 El planeta imaginario. «Metamorfosis». (Primera parte). Dirección y realización: Angel Alonso Tomás. Presentadora: Teresa Soler.

19.30 De Olimpia a Los Angeles. «La Hípica». Dirección:

Ramón Díez. Realización: José Manuel Montalvo. Guión: Solly Wollodarsky. Presentador: Bernardino Lombao. El programa constará de dos partes, en la primera se hará la presentación del equipo olímpico español, y una descripción de las tres grandes pruebas de que constan las competiciones olímpicas: concurso hípico o salto de obstáculos, concurso completo de equitación y doma clásica. En la otra parte, aparece la historia del caballo utilizado como transporte por el hombre desde fechas que se remontan a unos 1.500 a 2.000 años a. de C. España consiguió en 1928 la medalla de oro de las Naciones y en 1948 la medalla de plata.

20.25 Fútbol. Rumania-España.

22.30 Telediario. Segunda Edición.

23.00 Buenas Noches. Presentadora: Mercedes Milá.

00.35 Telediario Cierre.

00.40 Informativo: Eurocopa.

01.00 Despedida y Cierre.

Segunda Cadena

17.00 Carta de ajuste.

17.14 Apertura y presentación.

17.15 Fútbol: Eurocopa de Naciones. Comentaristas: José

Félix Pons, Alfonso Azuara. Desde Strasburgo, encuentro de fútbol correspondiente a la Eurocopa de Naciones entre los equipos Portugal-Alemania.

19.10 Puesta a punto.

19.25 Curso de inglés. Repaso lecciones 45 y 46.

19.40 «Manualidades».

20.00 Leo contra todos. Dirección y realización: Carmelo José Barrera. Guión: Felipe Guillén Parra. Presentación: Rita Irasema Aragón.

21.00 Fila 7. Dirección: Manuel Pérez Estremera.

22.00 Cine Club. Cortometraje: «Un perro andaluz». Duración de la película 18 minutos. Director: Luis Buñuel. Primera película francesa del movimiento surrealista. Ciclo: Cuatro clásicos del terror. «El lobo humano» (Werewolf of London), 1935. Duración de la película: 73 minutos. Director: Stuart Walker. Guión: Robert Harris. Música: Karl Hajo. Intérpretes: Henry Hull, Warner Oland, Valerie Hobson, Spring Byington, Lester Matthewx. El profesor Wilfred Glendon, famoso botánico inglés,

24.00 Telediario 3.

00.30 Teledporte.

Programas de radio

RADIO CASTELLON, S. A.

CADENA SER

6 El despertador.—7 Matinal Cadena SER.—7.35 Buenos días, buena gente.—8.30 Primera hora. Edición local y provincial.—8.50 Música para la mañana.—9 Boletín informativo.—9.03 Onda Media. Aquí La SER. Un programa nacional en conexión con todas las emisoras de la SER, con amplia información, amenidades, reportajes y concursos.—11.30 Música hoy.—11.45 Diario.—12 Boletín informativo.—12.33 Servicio meteorológico.—12.05 Especial musical.—12.30 Notas deportivas.—12.40 Disco Flash.—12.55 Hierbas salvajes.—13 La bolsa.—13.15 Castellón actualidad.—14 Campo deportivo.—14.30 Informativo de las dos y media.—14.45 La voz de...—15 Canta para Ud.—15.30 La saga de Los Porretas.—16 Boletín informativo.—16.03 SER-Región.—16.15 Música viva.—16.30 Hits internacionales.—17 Boletín informativo.—17.03 Cita a las cinco, con Basilio Rogado.—18 Boletín informativo.—18.03 La otra cara de la Eurocopa.—18.30 Momento de reflexión.—18.45 El intérprete del día.—18.50 Pequeño musical.—19 Boletín informativo.—19 Ráfagas deportivas, por Chenchó.—20 Informativo de las ocho.—20.15 Especial Eurocopa de Naciones: Transmisión partido España-Rumania.—21 Sorteo de la Once.—22 La SER informa.—22.30 Onda pesquera.—23 Hoa XXV.—0.00 La trastienda.—0.30 El Loco de la cocina.—3 Boletín informativo.—3.03 De la noche a la mañana, hasta las 6 horas con boletines informativos cada hora.

RADIO CASTELLON

FM SER - 95,7 MG

Desde las 7 de la mañana hasta las 3 de la madrugada música ininterrumpida con Disco Fórmula, Los 40 Principales, El Disco Rojo, Boletines informativos musicales y El Dormilón.

RADIO CADENA CASTELLON

ONDA MEDIA Y F. MODULADA

MATINAL: 6 El despertador.—7 Boletín informativo.—7.03 Buenos días con música.—8 Boletín informativo.—8.03 Epicentro.—8.30 Primera edición.—9.03 Caminando.
MEDIODIA: 12.30 De dalt a baix.—13.30 El informativo valenciano.
SOBREMESA: 14 Boletín informativo.—14.03 Penalty.—14.30 Segunda edición.—15.03 De tres a seis.
TARDE: 18 Boletín informativo.—18.03 Apuesta por una.—19 Boletín informativo.—19.03 Follow me.—19.30 Epicentro dos.
NOCHE: 20 Tercera edición.—20.15 La música.—20.30 El deporte en cadena.—21 Boletín informativo.—21.03 Ayer y hoy.—22 Boletín informativo.—23.03 Radio Cadena Deportes.—23.30 Última edición.—24 La aventura de la noche.—2 Tutti frutti.—3 Despedida y cierre de emisión.

ANTENA 3 - CASTELLON

Frecuencia Modulada, 91.2

6.00 El primero de la mañana (Miguel Angel Nieto).—8.30 Castellón, ciudad abierta.—9.00 Viva la gente! (Mayra Gómez Kemp y Miguel Angel Nieto).—10.30 Nos vamos de compras.—10.45 Viva la gente!.—12.00 Antena de Castellón Magazine.—13.30 Antena de Castellón - Actualidad.—14.00 Antena de Castellón - Deportiva.—14.30 Crónica 3 (Miguel Angel Garcia Juez).—15.10 Usted pregunta (Antonio Herrero).—16.00 ¡Buenas tardes, Castellón!.—17.00 Gente simpática (Yale y Amilibial).—18.00 Musical.—18.30 Los 33 de Antena 3.—19.45 Fútbol en Antena 3. Eurocopa. Encuentros: España-Rumania.—22.00 La salud es lo que importa (Miguel Angel Garcia Juez).—23.00 Hora Cero (Jesús Hermida).—24.00 Super-garcía en la Hora Cero (José María García).—1.30 Polvo de estrellas (Carlos Pumarés).—3.00 Las noches de Antena 3.—Servicios de noticias, a todas las horas.

RADIOCOLOR

BURRIANA 105.5

CASTELLON 88.1

8.00 Temprano en la mañana.—9.00 Blanco y negro.—13.00 Novedades musicales.—13.30 Radiocolores deportes. 1.ª Edición.—14.00 Resumen informativo. 1.ª Edición.—14.30 Música de sobremesa.—15.00 Casino.—16.00 Detrás del espejo.—17.00 Melodías animadas de ayer y hoy.—18.00 Color pop.—19.00 Onda 7.—20.00 Resumen informativo. 2.ª Edición.—20.30 Pentagrama.—21.00 Radiocolores deportes. 2.ª Edición.—21.30 Kilómetro 88.—22.00 La caja de música.—24.00 Cierre de emisión.

En la primera cadena, nueva serie para la tarde noche de los miércoles

«Caída y auge de Reginald Perrin»

El miércoles 20 de junio, una vez finalizada la serie «Demasiadas esposas para Patrick», se emitirá «Caída y auge de Reginald Perrin», comedia de catorce capítulos de media hora de duración cada uno. Basados en su novela, «La muerte de Reginald Perrin», David Nobbs ha escrito los guiones, que ha realizado en video-color Reg Pope, con música de Ronnie Hazlehurst, para la BBC Enterprises. Leonard Rossiter interpreta el papel de Reginald Perrin.

Reginald Perrin ocupa un buen puesto en la firma «Sunshine Desserts». Vive en una confortable casa en las afueras de Londres. Su matrimonio con Elizabeth es aparentemente feliz y tiene dos hijos ya independizados.

Sin embargo, a sus cuarente y seis años, Perrin se siente insatisfecho con su vida, la cual se le antoja rutinaria y falta de alientos.

Así, un buen día, decide cometer un falso suicidio. Deja sus ropas apiladas en una playa solitaria y se larga a la otra punta del país, donde renace con el nombre de Donald Potts y como tal encuentra un trabajo de jardinero.

Pero Reggie echa de menos a su esposa, máxime cuando se entera de que se ha comprometido con otro hombre, y busca la ayuda de su hija Linda, con quien se confabula para hacerse pasar por Marin Wellbourne, antiguo amigo de Reginald Perrin exiliado hace veinticinco años en el Brasil.

Poso después se declara a su «viuda» Elizabeth, que le acepta, y vuelve a su anterior trabajo.

El seudo-Wellbourne se reincorpora, pues, a «Sunshine Desserts», pero su trabajo le gusta todavía menos que antes. Terminan por despedirle y el único empleo que puede conseguir es el de porquerizo. Su esposa Elizabeth encuentra un trabajo pero no le dice a Martin—quien ha decidido volverse a convertir en Reggie— que es en su antigua empresa donde presta sus servicios. Ni mucho menos le menciona que su pomposo jefe, C. J., intenta hacerle la corte.

De pronto Reggie tiene una brillante idea de abrir una tienda, a la que pone el nombre de «Gruta» en la que exhibe toda suerte de trastos y de cosas inútiles, justa-

mente la clase de regalos que a uno le gustaría hacer a la gente que odia.

La idea prospera de un modo increíble y en poco tiempo una cadena de tiendas «Gruta» cubre Gran Bretaña y comienza a expandirse por Europa. Mientras tanto, la empresa «Sunshine Desserts» ha quebrado y su director C. J. y varios de sus empleados pasan a trabajar para Perrin.

El negocio de las tiendas marcha viento en popa y Reggie comienza a odiarlo, así que, ni corto ni perezoso, contrata a cuatro sujetos para que lo destruyan. Pero aquellos no solamente fracasan en su empeño, sino que contribuyen a que la empresa se potencie. Al parecer, no hay nada ni nadie que pueda malograr el toque Midas de Reggie.

Harto de todo el tinglado que se ha armado, Perrin vuelve a las andadas y decide suicidarse. Pero esta vez también invita a Elizabeth.

La pareja comete un falso doble suicidio en una playa solitaria. Y allí subidos en lo alto de los arceces, mientras en la playa se arremolina la gente, Reggie exclama: ¡Qué bonita mañana para comenzar una nueva vida!».

Designado
«mejor actor»

Nacido en Liverpool, Leonard Rossiter comenzó a trabajar en una empresa de seguros, mientras que en sus ratos libres actuaba en una compañía de teatro de aficionados. A los veintiséis años decidió dejar su empleo para debutar como profesional en el Preston Reportory, con tal mala fortuna que a los pocos meses la compañía se disolvió. Casi inmediatamente

fue fichado por la Wolverhampton Company y más tarde sus aspiraciones se vieron colmadas al entrar en el prestigioso Bristol Old Vic.

En 1961 comenzó su carrera cinematográfica, habiendo aparecido, entre otros films, en «This sporting life» y «Billy Liar». En 1963 hizo su debut en Broadway y en 1969 actuó en el Festival de Edimburgo y luego en Londres protagonizando «La irresistible ascensión de Arturo Ui», por cuya actuación la crítica de Londres y el Club Variety le designaron mejor actor.

En los últimos años ha actuado sobre todo en televisión, tanto en comedias como en papeles dramáticos, destacando su interpretación de un convicto en «Steptoe and son».

Sobre «Caída y auge de Reginald Perrin», Rossiter comenta: «Nunca había interpretado un personaje tan fascinante como el de Perrin, ya que éste, aunque en el fondo siempre sea el mismo, presenta frecuentes y radicales cambios de carácter. Sus planteamientos acerca del significado de su vida, su trabajo, su jefe y su familia son muy serios, aunque estén presentados en clave de divertida comedia.»

Los personajes
y sus intérpretes

Además de Leonard Rossiter en el papel de Reginald Perrin, también protagonizan la serie:

Pauline Yates.

Elizabeth Perrin.

Sally-Jane Spencer.

Linda.

Tim Preece.

Tom.

Sue Nicholls.

Joan Greengross.

Geoffrey Palmer.

Jimmy.

Trevor Adams.


Tony Webster.

Bruce Bould.

David Harris-Jones.

John Horseley.

Doc Morrissey.

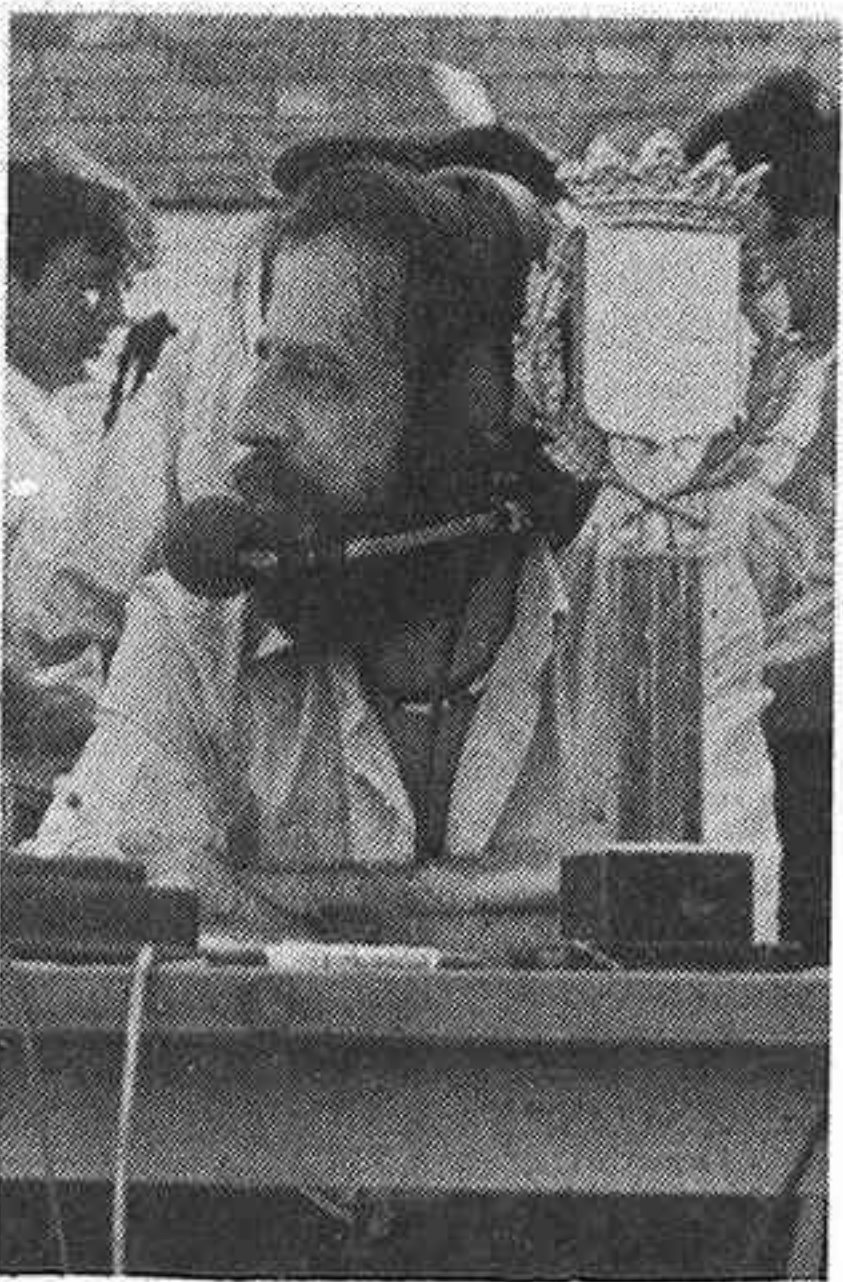

■ Las autonomías en el espacio «En paralelo, los jóvenes». Este espacio de la Segunda Cadena, dirigido por Luis T. Melgar y presentado por Elena Martínez, en su emisión del viernes 15 de junio estará dedicado a las Autonomías. Jóvenes de Andalucía, País Vasco, Cataluña y Madrid, tendrán como oponentes a tres estudiantes de periodismo.

■ 10.000 días de TVE en «Informe Semanal». El sábado 16 cumplimos 10.000 días de emisión en la Primera Cadena de TVE. Este será uno de los temas que integrarán el contenido de «Informe Semanal» el citado sábado. En el mismo, se analizará la evolución de este medio de comunicación.



Se pone en conocimiento de las Compañías Aseguradoras de Vehículos Automóviles que trabajen en esta provincia, que se abre un periodo de 15 días a partir de la publicación del presente anuncio, para que presenten ofertas para el seguro obligatorio y voluntario y de responsabilidad Civil de los vehículos automóviles de que consta su Parque Provincial que son: 42 ambulancias y 10 vehículos de distinta clase.

Castellón, 12 de junio de 1984.

Se hizo famoso en la serie «El increíble Hulk»

LOU FERRIGNO: DE «LA MASA» A «HERCULES»


Lou Ferrigno, conocido por los espectadores gracias al gigantesco y verde personaje de «La Masa», de la serie televisiva «El increíble Hulk», se ha pasado ahora a la pantalla grande para dar vida al mito de Hércules, prototipo universal de la fuerza y el valor.

Para actuar, y más concretamente para interpretar a Hércules, tuve que someterme a una vida muy sacrificada. Mi condición física tenía que ser óptima en todo momento, sin darme licencia, por otra parte, para descuidar otras obligaciones como aprender el diálogo o ensayar las acrobacias que el protagonista realiza en el filme. Mi entrenamiento fue tan duro y exigente que más que para una película parecía que iba a participar en una Olimpiada.

Concentración y esfuerzo

Además de lo que ya ha explicado el propio Lou Ferrigno, la preparación que llevó a cabo antes de rodar la película incluía cuatro horas de ejercicios especiales en el gimnasio, donde compartía el esfuerzo con la actriz Sybil Danning, que también desempeña un importante papel.

Todas las acrobacias que

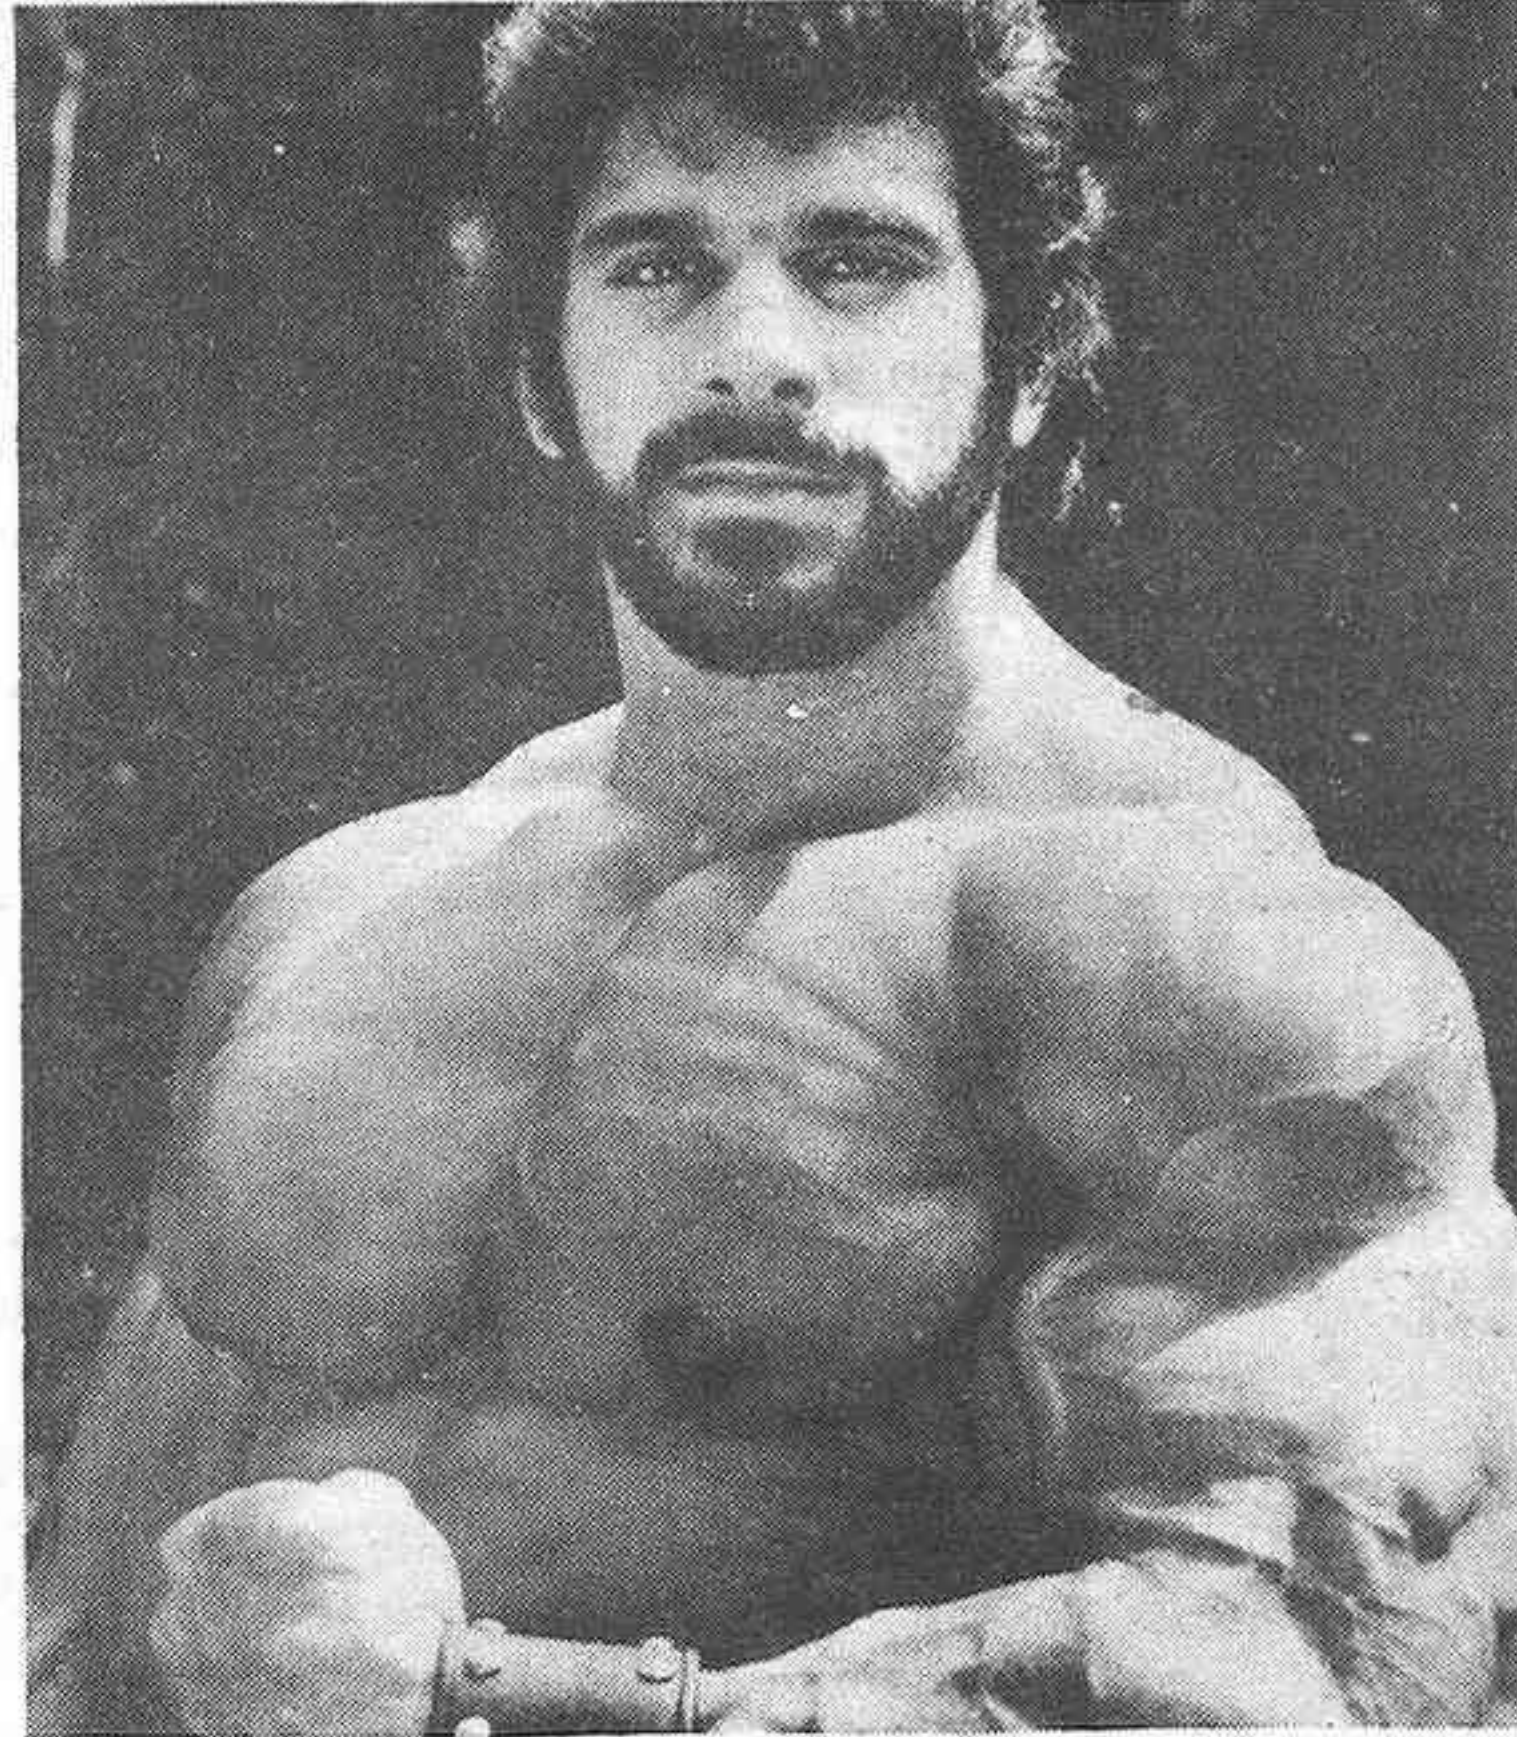

ejecuto en la película las planeé yo mismo, basándome en mi anterior experiencia en «El increíble Hulk».

La sordera de su infancia

Lou Ferrigno ya ha demostrado en multitud de ocasio-

nes su fortaleza física y el poder de sus músculos. Su peso en estos momentos se encuentra entre los 117 y 118 kilogramos, su estatura es de 1,83 metros y sus bíceps tienen un perímetro de 53,34 centímetros. No en vano ha sido ganador en dos ocasio-

nes del título de Mr. Universo.

La afición del actor hacia el atletismo y el culturismo viene de su infancia, en la cual se vió afectado por una grave sordera. Para compensar quizás esta invalidez, Lou se propuso desarrollar los músculos hasta su punto máximo.

Su papel de Hércules vendrá no obstante a aumentar esta popularidad a la vez que a satisfacer una vieja apetencia del actor, que siempre deseó encarnar al mito griego. El resultado del trabajo ha sido bastante satisfactorio. No tuvo problemas con las escenas de acción, pero tampoco con las románticas, junto a las tres bellas mujeres coprotagonistas: La escultural Sybil Danning, en el papel de la princesa Ariana, una mujer maliciosa que intentará destruirlo y luego conquistarlo para, de su unión, crear una raza de hombres perfectos; Mirella D'Angelo, como la hechicera que comparte muchas aventuras con Hércules, y la cándida Ingrid Anderson, que personifica a la princesa Casiopea.

Marina Ruiz

ULTIMAS NOTICIAS

Alfonsín y González firmaron la Declaración de Madrid

España y Argentina suscribieron ayer una declaración conjunta que pone las bases para mejorar las relaciones entre ambos estados democráticos, tanto en el plano internacional como en el bilateral.

El documento, denominado «Declaración de Madrid», aboga por la democracia y la defensa de los derechos humanos, reitera la reclamación de las Malvinas y Gibraltar y apoya en América Central al grupo de Contadora, así como las tesis argentinas para renegociar su deuda externa.

La firma del texto por el presidente de la República Argentina Raúl Alfonsín, y el del Gobierno español, Felipe González, se produjo la víspera de que el mandatario argentino concluya tres días de visita oficial a España, antes de viajar hoy a Galicia, la tierra de origen de sus antepasados.

Alfonsín aseguró poco después de firmar la «Declaración de Madrid», en una rueda de prensa, que Argentina cumplirá sus compromisos y pagará la deuda externa, cifrada en más de 40.000 millones de dólares.

Boyer anuncia que bajarán los tipos de interés

El ministro de Economía y Hacienda, Miguel Boyer, dijo ayer que los tipos de interés bajarán sustancialmente a finales de agosto, como consecuencia de la reducción sensible de la tasa de inflación, que, con certeza, se producirá en esas fechas.

El ministro hizo este anuncio durante la clausura de la 52 Asamblea de las Cajas de Ahorros, a la que asistieron, entre otros miembros de la Administración, el secretario de Estado de Economía, Miguel Ángel Fernández Ordóñez, el gobernador y subgobernador del Banco de España, José Ramón Álvarez Rendueles y Mariano Rubio, y el director general del Patrimonio, Javier Moral.

Miguel Boyer admitió que el coeficiente de regulación monetaria, aprobado ayer por el Gobierno, y el próximo coeficiente de inversión obligatoria no son soluciones ideales y definitivas pero resultan inevitables, sino se amplían los mercados de capitales y se quiere proporcionar financiación a largo plazo.

Boyer resaltó el carácter estructural del déficit público, que atribuyó a los gastos de la Seguridad Social que, dijo, mantiene una situación financiera inverosímil.

Maradona, operado del tobillo

Diego Armando Maradona ha sido intervenido quirúrgicamente anoche, en la clínica Asepeyo de Barcelona, por el traumatólogo del Barcelona, González Adrio.

El parte médico hecho público por el Barcelona indica que a Diego Armando Maradona se le ha extraído «material de osteosíntesis del tobillo de la pierna izquierda».

Maradona mantendrá una entrevista mañana con la directiva del club barcelonista para iniciar las vacaciones, que según anunció recientemente las pasará en Argentina.

VERLAS VENIR

VIDAS ALGO ASI COMO PARALELAS

El 12 de junio de 1921 nació en la América lejana Caryl Chessman, el «bandido de la luz roja», que murió muy dignamente en la cámara de gas con la fría y despectiva entereza que ya había demostrado tener a lo largo de tantos años de lucha contra la llegada de ese momento. Los periódicos de todo el mundo ofrecieron a sus lectores la crónica, más o menos unánime, de lo que pasó en la mañana del 2 de mayo de 1960 en el siniestro pabellón de la muerte de San Quintín, en California. Hoy —o anteaer— hubiera cumplido 63 años.

Los mismos que celebra Luis Berlanga, o más bien le hacen celebrar sus allegados berlanguitas. Venido al mundo los mismos día, mes y año que el ciudadano antes referido, hemos consultado sin pérdida de tiempo el astrólogo de guardia: las horas de diferencia entre el Lejano Oeste y la Valencia nativa de don Luis tal vez basten para explicar las aparentes, hasta el momento, disparidades entre sus respectivos destinos. Si hablas con Berlanga, él mismo te informa enseguida de esa celebridad con quien coincidió en el tiempo perinatal: no le duelen prendas y en cierto modo se deleita, ¿por qué no? en el paralelismo. Pues.

Sabido es que Berlanga pasa entre nosotros largos periodos de tiempo; que aquí rodó «Calabuch», que de entre nuestra porca miseria de los 40 salió «Los Jueves, milagro»; que «Novio a la vista», película que pudo suponer el debu. de la Bardot —como lo oyen—, y si no lo fue no importó gran cosa, se filmó entre Benicassim y Oropesa, a raíz de lo cual Berlanga, con las perras extraídas al «Verdugo»/Chessman construyó un hermoso chalet de escasa ostentación frente al Pont dels Viscains, de Oropesa.

Nada sucedió durante los felices 60: hasta que los precios alcanzaron un nivel europeo, Berlanga pudo disfrutar de su entorno sin ingresar en su pequeño San Quintín.

Pero la dinámica inales de los 70 hasta la fecha incidió en aquel dorado pueblo costero de un modo dijérase que especialmente cutre. Fuerzas muertas/vivas, y bien vivas, y bien muertas, coparon los órganos de poder y decisión de un pueblo pequeño en invierno, ajeno a clamores y fanfarrias, pueblo tal vez de Jorge Hamilton,

el sabio atómico cazado expertamente a lazo por los especialistas de la N.A.S.A.

Las fuerzas muerto/vivas intentaron lanzar una cabeza de puente sobre el Pont dels Viscains, ya que era necesario dar una salida económica a la urbanización «El Balcó», cuyos promotores no eran extraños en absoluto a los cargos municipales que gobernaban —y gobiernan— Oropesa.

Para más detalles, disponemos de múltiples programas de mano explicativos de por qué era necesario construir un puerto deportivo en aquel lugar, contra toda lógica ecológica. Puramente episódico es que, además de acabar con la única zona costera brava de que disponemos, la villa de Berlanga quedara para vestir santos.

Uno está convencido de que si el chalet hubiera sido de Julio Iglesias o de mi especialmente venerada Carolina de Mónaco, otro gallo cantaría. Pero ya lo dijo en consistorio semipúblico determinado municipe oropesino, y uno lo escuchó con estos oídos que se ha de comer la tierra:

«Si no li agrada, que se'n vagi a Benassal!».

Bochorno total. Como cuando a Berlanga, hace dos años, le mangaron presuntamente la bici a la salida de una reunión de marketing convocada para vender Oropesa «de monte a mar», que así rimaba el poeta, y el consistorio no dijo esta boca es mía. Que sí a René Clair o Joan Miró le hubiera pasado algo semejante en sus lugares de residencia o recreo... en fin ...vamos, ¡que un detalle es un detalle!

Parece ser, pese a todo, que últimamente pintan bastos en lo referente a puertos deportivos y se han frenado los tiempos de la absoluta especulación. Que le han ofrecido a Berlanga el patrocinio de un festival de Video en Oropesa —cosas veredes, Mio Cid— y del puerto sólo se habla, como de las serpientes de verano, pues eso, cuando llega el verano y el personal que ha puesto duros en su pequeña inversión legítimamente especulativa va y pregunta. Así sea. Descansen el puerto mal ubicado y Caryl en absoluta paz, que ya va siendo hora.

Enrique Armengot