

LAS PROVINCIAS

Jueves 26 de Febrero de 1931

VALENCIA

Núm. 20.089

Los Jardines del Real



Niños bebiendo en la fuente del «Agüelet».

Notas Gráficas Valencianas



La tiple de la masa coral «El Micalet», señorita Teresita Bailester, que fué elegida reina de los carnavales en el último baile celebrado por esta sociedad. La Srta. Bailester, con su corte de honor y algunos de los miembros de la junta. (Foto Bonet)



El pintor Bartolomé Mongrell, que ha inaugurado en Madrid, una interesante Exposición de cuadros en el salón de la Sociedad Amigos del Arte, siendo muy bien recibida por la crítica (Foto Contreras y Vilaseca)



La última velada literaria de «Lo Rat-Penab». (Foto Lázaro)



Vista exterior del magnífico Parque escolar de Carlet.



Cano, portero del Valencia, realizando una magnífica parada en el partido de este equipo con el Deportivo, en La Coruña. (Foto Blanco)



Corner ante la meta del Valencia, defendido eficazmente por su portero. (Foto Blanco)

LAS PROVINCIAS

DIARIO GRÁFICO

SUSCRIPCIÓN EN VALENCIA: 2 PTAS. AL MES. RESTO ESPAÑA: 9 PTAS. TRIMESTRE

NÚMERO SUELTO: 10 CENTIMOS

REDACCIÓN Y ADMINISTRACIÓN: MAR. 29. - APARTADO DE CORREOS 139.

La personalidad valenciana

Eso no se le ocurre ni al que asó la manteca

Tenemos en Valencia un Jardín Botánico, que no es ni debidamente apreciado por sus hijos, ni decorosamente atendido. Verdad es que muchas de las cosas de que puede enorgullecerse nuestra región, permanecen poco menos que ignoradas por la mayoría de las gentes. Precisamente el secreto de que estos artículos sean leídos es el de ir dándolas a conocer.

En España hay dos Jardines Botánicos: el de Madrid y el de Valencia, pero el nuestro es muy superior al de la capital de la nación, porque le favorece su clima, que le permite la adaptación de muchas variedades de plantas y árboles que no pueden prosperar en Madrid.

Tuvo su origen este jardín allá por el siglo XVII, estableciéndose en la calle de Sagunto, donde hoy tiene su casa y su jardín el doctor Trigo. Aquel sitio no pareció adecuado, y a fines del XVIII pensó instalarse en unos terrenos inmediatos al Paseo de la Alameda. No se realizó aquel pensamiento, y entonces las miradas se dirigieron al punto donde actualmente se halla. Empezáronse los trabajos, gastáronse algunos miles de reales, y cuando ya el Jardín parecía que iba tomando cuerpo, estalló la guerra de la Independencia, y con ella quedó abandonado el flamante campo experimental hecho.

Pasaron los años. No era posible que nuestra Universidad, en la cual había habido siempre antecedentes botánicos, y donde eran famosas sus cátedras de "Herbes", olvidase aquel Jardín, y siendo catedrático de Botánica el doctor don José Pizcueta, uno de los más sólidos prestigios de nuestra Universidad, volvióse a rehacer, para lo cual trajo de París un botánico tan experto como M. Robillard, padre del dueño del huerto que lleva este nombre, y que, continuando las tradiciones familiares, se especializó en el cultivo de plantas. La obra que realizó aquel insigne universitario fué verdaderamente titánica. En pocos años logró colocar el mencionado Jardín a la altura de los mejores de Europa, dotándolo de una infinita variedad de especies de plantas de todo el mundo y haciendo que las consultas de todas partes menudeasen hasta el extremo de que alcanzara muy pronto fama mundial. De algún detalle de cómo hizo el milagro el doctor Pizcueta, algo diremos otro día.

Este hermoso Jardín, al frente del cual se halla actualmente el catedrático de esta Universidad, doctor Beltrán, un inteligentísimo, culto y entusiasta amante del mismo, publica todos los años un catálogo de semillas de las variedades que se cultivan en él, y en el que este año hemos recibido, se eleva a la cantidad de 2.595, catálogo que se envía a los Jardines Botánicos de todo el mundo, y con los cuales se hace el intercambio de estas semillas, y es motivo de que el nombre de Valencia sea conocido y apreciado en los grandes centros intelectuales de todas las naciones.

Todo esto, como puede ver el lector, no puede ser más satisfactorio; pero ahora viene la parte fea: Este magnífico campo de estudios, que tiene un área de cincuenta hanegadas, está dotado con una pobreza verdaderamente bochornosa. Los peones encargados de los trabajos de la tierra, que son siete, según nuestras no-

El problema ferroviario

El primer problema con que se ha enfrentado la nueva situación política, al iniciar sus pasos en la gestión gubernamental, ha sido el relativo a la cuestión ferroviaria y apenas trazó el Gobierno la declaración ministerial hubo de plantear el señor La Cierva este tan importante asunto.

Aparte del apremio con que los empleados y agentes ferroviarios han planteado sus demandas tiene esta cuestión la trascendencia de afectar socialmente a muchos miles de familias y económicamente a toda la masa general del país y al presupuesto del Estado muy directamente, por las repercusiones del problema, dado el carácter nacional de los servicios y las obligaciones que le impone el Estatuto.

Para apreciar la importancia social de la cuestión, nudo principal del problema en estos momentos, bastará con reparar las cifras referentes al número de empleados y obreros de las compañías a las que afecta la demanda de mejoras y así podrá tenerse una idea exacta de su trascendencia y no extrañará la preocupación existente en las esferas ministeriales.

Ocupan esas compañías alrededor de 120.000 obreros, comprendiendo únicamente estas cifras el personal de plantilla, pues nadie ignora que fuera de ella utilizan las empresas un contingente muy nutrido de personal eventual y éste no ha sido incluido en estadística a los fines de fijar la cuantía que supone el aumento de haberes reclamado.

La representación obrera había presentado unas bases de mejora y éstas, por considerarse excesivas, las sometió el Gobierno anterior a estudio de una comisión mixta de empresas y obreros que presidía el ingeniero señor Sánchez Cuervo, especializado en estas cuestiones. Esa comisión no

ticias, cobran tres pesetas diarias; no hay consignación para libros, ni revistas, ni es posible alargar el pie lo más mínimo, sin el terrible peligro de abrir una brecha en el presupuesto, que no pueda cerrarse nunca.

La pesadilla del doctor Beltrán es la manera de atender como se merece este centro dependiente de nuestra Universidad, y siempre que las necesidades de sus servicios le obligan a ir a Madrid, trata de gestionar del Ministerio de Instrucción Pública el remedio a aquellos males. No hace mucho, unos dos años escasos, acudió al Ministerio para exponer al consejero de la Corona que ocupaba el cargo la difícil situación de los peones de las tres pesetas, que tenían que recurrir algunas veces a la Asociación de Caridad para poder comer. El ministro, ante la denuncia del docto catedrático valenciano, quedóse un momento perplejo.

—Verdaderamente tiene usted mucha razón. Tres pesetas de jornal no dan para comer, y aún menos se puede hablar de este tipo en Valencia, donde los jornales de campo van siempre por encima de las cinco y de las seis. Pero es el caso que yo no tengo medios para aumentar esa consignación de tres pesetas... Ayúdeme usted a discurrir.

—Yo no veo otra ayuda—contestaba el doctor Beltrán—que la de llegar a las cinco pesetas.

—Sí, sí, es verdad. ¿Pero cómo llegar?... Y dígame—concluyó, al fin, rascándose ligeramente la cabeza—: ¿y no se podría dedicar alguna pequeña parcela al cultivo de patatas, y con su producto aumentar la consignación?...

JORDI DE FENOLLAR

llegaron a un acuerdo porque los obreros mantuvieron sus puntos de vista, pero es interesante conocer y comentar el informe que como consecuencia de la deliberación emitió el citado ingeniero.

Aducía la representación obrera que los sueldos eran exageradamente exigüos y en defensa de su tesis hemos visto publicado un cuadro que comprende 69 categorías de salarios, según el cual, para llegar a la categoría de cinco pesetas diarias de jornal había que pasar por nueve empleos inferiores y para llegar a la de nueve pesetas, jornal medio que disfruta un albañil, hay que pasar por 22 categorías de sueldos menores.

Claro es que a primera vista sorprenden no poco estas cifras, pero no cabe duda que ellas han sido estudiadas por el ingeniero especialista que el Gobierno designó y a pesar de ellas el señor Sánchez Cuervo dice en su dictamen que los obreros y agentes ferroviarios constituyen un sector privilegiado, dentro de la modestia con que el trabajo es remunerado en España. Gozan, en efecto, de una seguridad y continuidad en el trabajo comparables con las de los funcionarios del Estado; tienen derechos pasivos; descansos quincenal retribuido; vacaciones anual, también retribuida; préstamos o anticipos sin interés; pago íntegro de haberes hasta tres meses en caso de enfermedad, y en caso de accidente de trabajo, hasta la curación; economatos; paga mensual extraordinaria; billetes gratuitos para ellos y sus familias y alguna otra de menor relieve.

Tan acusadas y ciertas son estas ventajas—sigue diciendo—que no hay obrero o agente ferroviario que emigre a otros sectores del trabajo en busca de mejor retribución a su labor. Se da el caso de que huelguistas expulsados luchan por su reintegro durante lustros y décadas, sin acomodarse en tan largos plazos a otros campos de actividades que les lleguen a merecer igual aprecio. Es también un hecho notorio que aquellos obreros y agentes mantienen a favor de sus hijos una vinculación hermética de los cargos de las compañías, impidiendo el libre acceso a ellos, por medio alguno, a quien no goce de aquel privilegio.

Y añade que desde el año 1914 hasta la fecha las mejoras concedidas al personal de las compañías de ferrocarriles, exceden, sensiblemente, del crecimiento de los índices de costo de la vida, circunstancia que no se da en ninguna profesión u oficio que goce de la seguridad e inmovilidad de los ferroviarios.

No obstante estas consideraciones, el dictamen propone una escala de mejoras para el personal ferroviario de las clases humildes, impulsado por la plausible benevolencia del Gobierno de establecer una mejora compatible con los agobios del erario público.

El Gobierno anterior mejoró esta propuesta y por cuestión de horas, debido al planteamiento de la crisis, no fué llevado el decreto a la "Gaceta", disposición que suponía una carga de 65 5 66 millones de pesetas al Estado. Estos son los términos sociales en que se ha planteado el problema. Nosotros nos limitamos a exponerlos sin emitir juicio sobre ello.

Ahora queda por examinar el aspecto económico del asunto en relación con la economía general del país. Desde la supresión del Consejo Ferroviario, el Estado ha tenido que subvenir ya en dos ocasiones a la Caja Ferroviaria para atender las necesidades apremiantes de dicha Caja por

obras realizadas y comprometidas. En una se transfirieron 90 millones de pesetas efectivas que existían en la Caja de Amortización y en otra se le otorgaron 50 millones facilitados por el Banco de España con cargo a la cuenta de Tesorería. Es decir, que esas dos partidas suman 140 millones, pero a dicha cantidad había que agregar la resultante del importe de las mejoras que se concedían al personal, más los anticipos que forzosamente han de hacerse a las empresas por virtud del Estatuto Ferroviario, para obras y servicios y que no bajarán de 50 millones que unidos a los ya entregados sumarán 440, cifras todas que formamos nosotros en cálculos aproximados.

Para resolver la situación de momento se ha buscado una fórmula, que las circunstancias han impuesto. Pero es conveniente para nuestra política económica el mantenimiento indefinido de la actual situación?

Evidentemente, no. El nuevo ministro de Hacienda, entendiéndolo así, participa de este criterio, puesto que al tomar posesión y contestando al discurso de su antecesor, dijo que la situación de la Hacienda era satisfactoria; superávit en el presupuesto; aumento en la recaudación; "pero la Hacienda—dijo—no se normalizará mientras subsistan las deudas y las Cajas especiales". En esta actitud parece le secunda el ministro de Fomento.

¿Qué confianza interior y exterior puede despertar un presupuesto con cargas de esta cuantía y agobios de la índole del que nos ocupamos?

Parece, por lo que se oye a los elementos interesados, que la política ferroviaria cambiará fundamentalmente en España. La tendencia que podía prosperar, será la de suprimir el decreto de Julio de 1924 dejando en libertad a las compañías de ferrocarriles para que emitan obligaciones a fecha superior a las de concesión, pues cuando reviertan las líneas al Estado, éste las recibirá con todo su activo y pasivo. Esta libertad habrá de hacerse extensiva a las tarifas, pero con la regulación debida de los transportes por carretera en forma justa para evitar que la competencia de éstos pueda arruinar a las dos empresas, cuando ambas pueden subsistir prósperamente.

Este remedio de elevación de tarifas, es, a juicio de muchos, el único viable para la solución del problema, pero cabe preguntarse si España está en condiciones hoy día de soportarla. Si no es así una política general de Gobierno habrá de prepararla para ello. Véase el caso de Francia, donde a pesar de la Caja común han tenido las compañías un déficit de 1.328 millones de francos en el año último, debiéndose agregar otros 500 por la anualidad de las obligaciones emitidas en años anteriores. Para el año 1931 se prevé un déficit de 2.000 millones, y el ministro de Trabajos Públicos, después de exponer la situación ante el Senado, ha sometido una propuesta que abarca los remedios posibles. Y entre éstos figura la elevación de un 10 por 100 en las tarifas para viajeros y de un 20 para las mercancías, estimando que el país no sufrirá alteraciones ni quebrantos sensibles con estas medidas.

DANIEL VILLAMADRID

Lea usted

«Las Provincias»

«Las Provincias» en Berlin

Intranquilidad

Las cuestiones políticas se nos vienen a dar cada día con un aspecto más amenazador, en lo que se refiere a la tranquilidad del país. Los principales provocadores de cuanto sucede, vienen a ser los nacionalistas. Entre éstos y los comunistas se ha entablado una enconada lucha que nadie, por muy avezado que esté a estas cuestiones, puede saber a dónde ha de llevar a Alemania.

No es que veamos que el descompartido cunde. Esto no sucede tan fácilmente en un pueblo que sabe bien todos sus derechos y todos sus deberes. Pero sí existe una gran intranquilidad. La intranquilidad que precede a los grandes acontecimientos.

Afortunadamente, el buen criterio impera y no se deja arrastrar por la deplorable actuación y la presión de las derechas. Estas querían, a todo trance, que Alemania se retirase de la Sociedad de las Naciones. Las continuas campañas seguidas en el extranjero para poner en guardia a esta Sociedad de las Naciones, sobre los casos de acero famosos, es, sin duda, lo que ha motivado esta absurda petición. El Reichstag, ha rechazado la moción, llevando con ello algo de optimismo a la opinión.

¿Cuál es el deseo de los derechistas? ¿A dónde quieren llevar de nuevo a la nación? Con una rara incomprensión, y con un raro desconocimiento del país, están creándose cada día que pasa un ambiente más feo y ya se van acogiendo con desconfianza cuantas ideas son por ellos lanzadas.

El pueblo ve, que mientras los grandes problemas, por falta de trabajo, no merecen la atención de los nacionalistas, éstos provocan incidentes que dejan ensangrentadas las calles de las ciudades. La hora no es precisamente de partidos, sino de una acción común en defensa de la patria y de la industria, para evitar que den los brazos inactivos, con grave quebranto de la economía nacional.

Y ya que hablamos de la economía nacional, hemos de decir que toda la bor del partido populista va concentrada a este punto. Parece que el deseo de los populistas es el de solicitar una reducción en los gastos, en el presupuesto del nuevo año. Un poco mejor orientados que los nacionalistas, buscan la forma de conjurar este peligro. Los populistas tienen muy en cuenta que el verdadero mal que aqueja, no solamente a Alemania, sino al mundo entero, es este: de la cuestión económica, y es por lo tanto, al que hay que buscar remedio en primer término. Una vez la nación, en posesión de su estabilidad económica, se pueden discutir cuantas cuestiones se deseen.

Pero mientras tanto, la intranquilidad reina y esparcida precisamente por quienes estaban más obligados a que no existiera.

Los caminos de Alemania, van siendo más duros a medida que avanza el tiempo. Desde que se efectuó la evacuación de las tropas francesas hasta la fecha, cada día nos trae algún nuevo acontecimiento lamentable para el buen desenvolvimiento de la política. Nunca en Alemania se ha dado el caso de entorpecimientos tan continuados, a una marcha recta hacia el bien común. Era una amargura que tenían que pasar los buenos ciudadanos alemanes. Lo que hace falta es que no les dure mucho tiempo.

MAX GRUNEWALD

INFORMACION LOCAL

En tiempo de Grippe

Cuando se sienta con fiebre, dolor de cabeza, catarro de nariz, sensación de cansancio y desfallecimiento general como si hubiese sido "apaleado" debe temer a la Grippe, pues son sus síntomas. Entonces lo mejor es meterse en cama y abrigarse, bebiendo lo más rápidamente posible uno o dos litros de Boisson Blanche del Abate Magnat. Gracias a este excelente remedio, se obtiene un sudor copioso. Las toxinas de la sangre son expulsadas al exterior restableciéndose el estado normal al siguiente día. En todas las Farmacias se vende a Ptas. 3.15 el frasco para hacer un litro de Boisson Blanche del Abate Magnat.

MATATENIAS DOCTOR GREUS
Expulsión rápida y segura de la TENIA O SOLITARIA.
Farmacia plaza Santa Catalina, 4

NOTICIAS

La comisión permanente de la Diputación provincial celebró ayer sesión, acordando, entre otras cosas, adherirse al homenaje que se dedicó en Madrid al nuevo director de Aduanas, señor García Guisjarro.

En una reunión de concejales que constituyen mayoría, se acordó por unanimidad designar para el cargo vacante de primer teniente de alcalde a don Francisco Gómez Fos, y para suplente al señor Castellano.

Llegó ayer a Valencia con su esposa el ex ministro de Gracia y Justicia y Fomento, señor Estrada. Con él llegaron también los señores Taboada, ex subsecretario de Gracia y Justicia, y García Herro, gobernador civil de Teruel; comieron con don Luis Suárez, y por la tarde regresaron a Madrid.

El gobernador civil señor Villar Besada anunció que no permitirá las corridas de vaquillas, aunque se pidan con las supercherías de costumbre. Es una orden que seguramente será muy elogiada.

Apenas se notó el frío ayer. A las nueve de la mañana el termómetro marcó 5'4 grados, y la presión barométrica fué de 762'1 milímetros.

Durante las últimas veinticuatro horas la temperatura máxima fué de 13 grados, y la mínima de 4.

—Señora: para tomar un rico TE, compre en la CASA PLAJA un paquete de galleta ROSTAN, estilo inglés. Paquete de 125 gramos, 0'75 pesetas.

—Ayer se mostraba el alcalde muy afectado por el fallecimiento del concejal don Francisco Aleis; en la sesión que por la tarde celebró el Ayuntamiento pronunció muy sentidas frases ensalzando la personalidad del hombre bueno que cumplió celosamente los deberes propios del cargo.

Luego nos dió la noticia de que los concejales que forman la mayoría se habían reunido y acordado que la vacante de teniente de alcalde producida por el fallecimiento del señor conde de Berbedel, la ocupe don Francisco Gómez Fos, y designándole como suplente al señor Castellano.

El señor Gómez Fos hizo todos los esfuerzos posibles para que la designación recayese en otra persona; pero como la unanimidad era completa, no se decidió a insistir en la renuncia, y se dispuso a cumplir, con el celo que le caracteriza, los numerosos deberes que el nuevo cargo impone.

Aparte estas consideraciones, con esa tenencia de alcaldía ha podido el alcalde resolver dos problemas: uno, el que le plantearon hace algún tiempo los concejales por contribuyentes, cuando le pidieron que se reconstituyese el Ayuntamiento, para dar lugar a que les fueran adjudicadas varias varas.

El segundo problema es el que se le planteó hace unos días al alcalde con motivo de su viaje a Madrid; no había quien se encargase de la Alcaldía porque todos temían ejercer jurisdicción por sí ellos le imposibilitaba para la reelección. Siendo primer teniente de alcalde el señor Gómez Fos, que

por lo visto no aspira a ser elegido, podrá el señor Maestre ausentarse a placer, seguro de que no deja la Alcaldía abandonada.

—Sánchez de León Hermanos, S. A. Vitad sus escaparates y conoceréis sus precios de reclamo.

—Los empleados de la Compañía de Tranvías y Ferrocarriles de Valencia han dirigido al señor ministro de Fomento el siguiente telegrama:

"Protestamos respetuosa pero energicamente solución dada a nuestras justas peticiones, máxime tratándose de empresa cuyo estado floreciente demuestra cambio acciones 156 por 100. Cobramos jornales mezquinos, sólo ocho días vacaciones anuales sin paga extraordinaria y en caso enfermedad cuarenta y cinco días. No se conceden préstamos con ni sin interés. Implica todavía enorme restricción de estas desventajosas condiciones el gran contingente de empleados y obreros en calidad de supernumerarios con más de siete años servicios que perciben ínfimos jornales, algunos con doce horas trabajo y sin derecho a las mínimas ventajas aludidas ni pase gratuito para la línea. Entendemos que se impone una solución correcta."

—Para enfermos del estómago, intestinos e hígado, las mejores aguas son las de "El Paraíso" de Manzanaera (Teruel).

—En la calle Vuelta del Ruiseñor, el excelentísimo Ayuntamiento ha construido un alcantarillado hace varios meses, y esta es la hora que aún no han construido los albañales, como es de comprender, cuando llueve, toda el agua que tenía que desembocar en la alcantarilla va a parar dentro de las casas, convirtiéndoles en lagunas a más la que queda en la calle, que imposibilita el tránsito por la misma. Este vecindario le quedaría muy agradecido al excelentísimo Ayuntamiento si remediasse lo antes expuesto y al mismo tiempo ordenase el adoquinado de dicha calle, aunque fuese con adoquines viejos.

—Sánchez de León Hermanos, S. A. El sábado 28, día de reclamo mensual.

—Ya se ha decidido que las floristas queden en la plaza de Castellar, de acuerdo con las indicaciones que venía haciendo don Javier Goerlich.

Uno de los detalles de su proyecto de urbanización de la plaza de Emilio Castelar, consiste en un paso que irá desde la calle de la Sangre a la calle actualmente de las Barcas.

Dicho paso tendrá una altura de tres metros, metro y medio subterráneo y metro y medio sobre el nivel del suelo. Y estará cubierto con cristales transitables.

El mercadillo de flores se acondicionará en puestos que estarán en el interior del paso, aparte de otros puestos que irán colocados en la parte exterior y superior.

Estos ocho puestos, además tendrán aneja una porción de terreno que las floristas vendrán obligadas a destinar a exhibición de flores y plantas, cuidándolas por su cuenta, de manera que haya continuamente una especie de concurso o emulación.

Las floristas permanecerán hasta tarde en sus puestos, y respecto de cuáles sean las que hayan de estar en unos puestos y en otros, es cosa que las propias floristas se lo arreglarán.

En relación con este asunto, hemos recibido una interesante carta que no publicamos por haber perdido va oportunidad.

—Sánchez de León Hermanos, S. A. El sábado 28, ventas de reclamo.

—La Cruz Roja de Valencia, atendiendo a las necesidades que apremian a la clase humilde y en barriadas tan populosas como Ruzafa, ha instalado una Policlínica en la calle de Matías Perelló, número 9, con todos los adelantos que la ciencia médica requieren y en la cual encontrarán solícita asistencia cuantos a ella se dirijan en sus diferentes especialidades, por los competentes doctores que integran dicho cuadro.

—Ha sido designada la comisión de concejales que ha de intervenir y organizar todo lo relacionado con la traida a Valencia de los restos del Cardenal Benlloch. La forman los señores Albers, Sancho, Cardona y Llorca.

Es de desear que den a la gestión el impulso debido.

—Señora: para el chocolate pruebe el Biscuit Salvadorin, de la CASA PLAJA. Cuarto de kilo 1'50 pesetas.

—Hace unos días dimos la noticia de que la Banca Arnús había sido absorbida por el Banco de Cataluña.

Hoy podemos añadir los siguientes detalles:

De los 20.000 títulos que constituyen el capital de la Banca Arnús, 18.000 han sido adquiridos por el Banco de Cataluña a la Casa Bauer Marshall, pasando, por lo tanto, a ser español el capital francés.

Los 2.000 títulos restantes los poseen los señores Gambús y Carner (don Jaime). Parece que la adquisición de los 18.000 títulos la ha hecho el Banco de Cataluña en su representación y en la de la Banca López Bru y el Banco Hispano Colonial, no habiéndose decidido todavía si desaparecerá la Banca Arnús o si sólo ejercerán un control sobre ella los Bancos citados.

La relación que estos informes tienen con Valencia, está en las relaciones que el Banco de Cataluña tiene en Valencia, mediante la FEVA.

—CANAS, desaparecen y adquieren su color natural con el Agua Virginal. No contiene nitrato de plata. No mancha la piel ni la ropa. Frasco 4 pesetas. Farmacia de la Morera. Abierta todas las noches. Barcas, 13 (frente Banco de España).

—La decisión del Gobierno de que en las capitales de provincia sean de real orden los alcaldes, ha cortado por lo sano la ebullición que ya se había producido en el Ayuntamiento.

Las distintas minorías iniciaron sus trabajos para conseguir la Alcaldía: los candidatos más poderosos al parecer eran don José Maestre y don Juan Artal; el primero contaba con las derechas y el segundo con los sánchezguerristas, un grupo liberal que todavía no se ha definido, el que acaudilla don Ernesto Ibáñez Rizo, y los republicanos.

Seguramente, en otras capitales ha debido existir también el peligro de coaliciones con elementos republicanos, y esto ha podido no parecer discreto fomentarlo en vísperas de elecciones municipales: las coaliciones de monárquicos con republicanos, no suelen obedecer a conveniencias políticas, y sí a pendencias personales, siempre peligrosas, lo son más en vísperas de elecciones. La decisión ministerial ha cortado la disputa; seguramente a ello se debió la diranzte de nervios que ayer observábamos en la Alcaldía y que pareció aflojar cuando entrábamos en el despacho del señor Maestre.

Porque la presencia de la prensa, a lo visto, constituye siempre un sedante.

—El alcalde, contestando a un suelto de "Diario de Valencia", en el que se queja de que a pesar de transcurridos 35 días no hayan sido corregidas las deficiencias que señalaba en la plaza de Tetuán y calle del Pintor López, dice que la comisión de Alumbado ya ha terminado su trabajo, siendo a la Compañía Hidroeléctrica Española a quien corresponde colocar la luz.

Tampoco la comisión de Aguas ha de entender en la colocación a nivel de los trapillones, siendo la Compañía de Aguas Potables a quien corresponde hacerlo. Y, por último, la comisión de Paseos no es quien ha de arreglar los huecos de los árboles, sino la comisión de Reformas urbanas, a donde ya ha pasado.

—Una comisión de propietarios de la calle del Periodista Castell ha visitado al alcalde para intere-

sarle no se demore la reforma de dicha calle, expropiando las fincas que hagan falta para que dicha vía tenga el ancho proyectado.

El señor Maestre prometió activar este asunto.

—Señora: para el desayuno, no olvide la Galleta María Postada PLAJA; la recomiendan las grandes eminencias médicas. Paquete de 250 gramos, una peseta.

—Hoy jueves, día 26, a las 13 horas, en la Real Academia de Medicina darán comienzo los ejercicios de oposición a la plaza de médico numerario de la Beneficencia provincial, sección de Medicina general.

—La Juventud Monárquica Nacional, de Valencia, celebrará el sábado, en el local social, Prímado Reig, 9 (antes Avellanar), junta general para tratar asuntos de importancia para la entidad.

Militares

Ayer mañana cumplimentó al capitán general señor Pin Ruano, el general don Benito Martín González.

—Se ha hecho saber oficialmente que el general de brigada, en situación de primera reserva, don Gonzalo Queipo de Llano y Sierra, que se encuentra en ignorado paradero, ha sido baja en el Ejército.

—En la orden general de la plaza correspondiente al día de ayer, se da a conocer la real orden telegráfica relacionada con las licencias guías de armas cortas a las clases de tropa.

El capitán general, en su vista, ha dado a los jefes de los cuerpos y dependencias de la región las instrucciones necesarias para que únicamente den curso a las peticiones que se encuentren en las condiciones que se citan en la misma.

Gaceta del Foro

SENTENCIAS ABSOLUTORIAS

Dimos cuenta no hace mucho del proceso seguido contra un anciano, cuyas palomas hábilmente habían atraído a otra que volaba perdida. Se le acusaba de hurto, y la sección primera ha fallado absolviéndole libremente como solicitaba el letrado señor Rleta.

También Enrique Martínez Lluerna, presunto autor de un delito de desobediencia a los agentes de la autoridad cometido en Canet de Berenguer, ha logrado sentencia absolutoria de acuerdo con las peticiones sostenidas por su defensor señor Solano.

SECCION PRIMERA

Tres individuos fueron sorprendidos en la calle de Valeriola, hará tres años, cuando intentaban forzar la puerta de un almacén de plátanos. Uno de ellos, era dependiente de dicho establecimiento mercantil y dos días antes había sido despedido. ¿Simple represalia? No fué esto sólo, pues unos días después el dueño del almacén notó le había sido sustraída una pulsera con brillantes y una importante cantidad de plátanos.

El fiscal solicitaba 150 pesetas de multa por la tentativa, un año de reclusión por el robo de la alhaja y siete meses por el hurto.

Don Francisco Ramón y don Francisco Maldonado defendieron a los tres encartados.

Otra vista que sobre estafa estaba señalada, fué suspendida.

SECCION SEGUNDA

El letrado señor Trives defendió a un vecino de Cheste, supuesto autor de un robo de pieles de conejo, que se tasaron en 87 pesetas.

Sostuvo la acusación pública el señor Tejerina.

Se suspendió, a instancias del abogado defensor señor Quesada, la vista de una causa que por estafa se seguía a un ex agente ejecutivo de la zona de contribucio-

nes, que parece intentó lucrarse por procedimientos ilícitos de cierto embargo por morosidad. Fué una vez comenzada la prueba testifical, cuando se suspendió la vista. La acusación privada estaba a cargo de don Antonio Cortina Benajas.

COMPETENCIA

En la Sala de lo civil. Entre juzgados de Sevilla y Valencia. Con ocasión de pleito que se sigue por haber estimado excesivos el señor Risueño ciertos gastos relacionados con el embalsamamiento del torero Blanquet.

INCIDENTE

De acumulación y sobre pobreza. Sostuvo la apelación el abogado don Antonio Mateo Quirant.

OTRA APELACION

De sentencia dictada en pleito de mayor cuantía sobre reclamación de cantidad por el juzgado de Serranos. Intervino el señor Chabás.

SEÑALAMIENTOS PARA HOY

CIMINAL

Sección primera.—Serranos. Robo. Señor Galván Escudá. Requena. Homicidio. Señor Simó Atart.

Sección segunda.—Mercado. Hurto. Señor Puig Lis.

Mar. Lesiones. Señor Brines. Contencioso. —Recurso sobre anulación de un acuerdo de la comisión provincial de Castellón de la Plana de 31 de Diciembre de 1930, referente a las listas de elección de compromisarios para las de senadores.

TRIBUNAL INDUSTRIAL

A las once, reclamación de indemnización por accidente del trabajo de don Ricardo Morell Jordá a don Estanislao Ortega y Compañía de Seguros Winterthur.

A las doce, otra reclamación análoga de don Tomás Fernández Renista a la Sociedad Ibérica de Construcciones y Obras públicas.

En ambos juicios actuarán los siguientes jurados:

Patronos: Don Manuel Sarrión Sanchis, don Vicente Picó Plá y don Miguel Esteban Fornas.

Obreros: Don José Navarro Rochera, don Vicente Guinot Alcazer y don Tomás Villagoroda Ruiz.

No compre radio sin antes

oír el NEW BUDDY

CROSLY

enchufado a la corriente.

PRECIO: 970 pesetas

Pida una demostración sin compromiso.

VICENTE PICO, Ing.

Paz, 5, bis VALENCIA

Notas falleras

BILLETES A PRECIO REDUCIDO CON MOTIVO DE LAS PROXIMAS FIESTAS DE LAS FALLAS Y SEMANA SANTA

A la solicitud presentada en Diciembre último por la Sociedad Valenciana Fomento del Turismo solicitando rebaja en los billetes de ferrocarril, al objeto de procurar un mayor número de turistas para las próximas fiestas de las Fallas y Semana Santa, han contestado favorablemente las Compañías del Norte y Central de Aragón, habiéndose denegado esa rebaja por la Compañía M. Z. A., por considerar todavía como fiestas provincianas al más típico festejo del mundo.

En el Ayuntamiento

La Comisión permanente

Ayer se reunió en sesión la comisión permanente de la Corporación municipal; presidió el señor Maestre; los acuerdos tomados fueron, entre otros, los siguientes:

Adquisición de material para Beneficencia y Sanidad por un importe que no podrá exceder de 13.793 pesetas.

Devolver a don Salvador Regües Vives la fianza de 800 pesetas que tiene constituida, para garantizar el contrato del servicio de carruajes que necesitara el Ayuntamiento desde el 27 de Octubre de 1922 al 31 de Marzo de 1926.

Reconocer y satisfacer a don Antonio Roselló Almerich, un crédito de 6.001'26 pesetas por arena y grava suministrada para servicio de alcantarillado, adoquinado y otros en los años 1908, 1911, 1912, 1915, 1916 y 1924.

Aprobar la lista cobratoria del arbitrio sobre ocupación de mesas en el salón Columnario de la Lonja de la Seda, correspondiente al corriente año 1931, y se proceda al cobro de los recibos del indicado arbitrio por la Administración de Mercados.

Aprobar la lista cobratoria para el primer trimestre del corriente año del arbitrio sobre paravanes en las aceras, y se proceda, por recaudación, al cobro de los recibos extendidos por dicho arbitrio.

Legalización del exceso de obra realizado en las casas que en la carretera de Barcelona posee don Vicente Lassala Miquel, previo pago del 50 por 100 sobre los arbitrios, y con la condición de que el propietario se comprometa a que desaparezcan los huecos abiertos en el camino lateral, en el caso de que el Ayuntamiento lo crea conveniente para aprovechar o inutilizar el camino.

Desestimar la petición de los señores Senent y Ciudad, que solicitan concesión para la publicidad de anuncios en las señales de tráfico.

Informar favorablemente, y con las condiciones fijadas por los funcionarios municipales, el proyecto pasado a esta Corporación por la Jefatura de Obras públicas, en el que por la Electra Valenciana se solicita instalar cinco líneas aéreas de alta tensión a las casetas transformadoras, sitas en Benicalap, Molino de la Marquesa, Papelera Valenciana, Talleres Sans, Grao y calle Señera, Monteolivete.

Autorizar a la Sociedad Valenciana de Electricidad para prolongar el tendido de cables de alta tensión desde Benicalap a los talleres del ferrocarril Central de Aragón a la fábrica "La Frigorífica, S. A."

Desestimar la petición de don José Sanchis Giner interesando se le conceda autorización para instalar un kiosco para la venta de periódicos en la plaza del Mercado, esquina a la Avenida de María Cristina.

Resolver, de conformidad con lo informado por la sección y secretaría, las reclamaciones formuladas por los señores Plá, Pedro, Asensi y Real, sobre imposición de contribuciones especiales por mejoras de caminos.

Pasó a comisión la propuesta de que sea trasladado el retén de bomberos del Grao al Matadero antiguo del Cabañal, realizándose las obras necesarias por el mismo personal de la brigada, satisfaciéndose al dueño del local que hoy ocupa el alquiler correspondiente, con cargo al capítulo de Imprevistos, por no haber consignación expresa en el presupuesto corriente para dicho fin.

Admitir el ofrecimiento que hace la Compañía Arrendataria del Monopolio de Petróleos del surtidor que instaló en el parque de bomberos, adquiriéndose por la suma de 1.880 pesetas.

Autorizar a don Alfonso Fernández Montoya para que coloque, en los puntos que previamente marcará el ingeniero municipal, cuatro rótulos indicadores de la dirección donde tiene instalado su restaurante en la playa de la Dehesa de la Albufera.

Acceder a la petición formulada por don José Brú Castelló en el sentido de que se rescinda el con-

trato del arrendamiento de la caza volátil del Lago de la Albufera que con dicho señor tiene la Corporación municipal. Que se devuelva a este señor la fianza de 4.527'69 pesetas que para responder de su gestión depositó en la Caja municipal. Que se proceda a sacar de nuevo a subasta la explotación de la caza del Lago de la Albufera por el precio de 45.276'93 pesetas, y por el plazo de dos años forzosos y dos voluntarios.

Recepción provisional de las obras de construcción de la Pescadería para mayoristas en el sótano del Mercado Central.

Autorizar el traspaso de la carnicería de José Capella Garrido, calle de Rotereros, número 21, a José Ferrandis Alfonso.

Desestimar la solicitud de Federico Guanter García sobre apertura de una expendeduría de cerdo en la carnicería de la calle de Pi y Margall, número 33.

Que bajo la dirección del señor arquitecto municipal, a quien corresponda, se realice, por administración, la acometida a la alcantarilla general de los desagües del pabellón militar, denominado "Guardia del Principal".

Aprobar el proyecto de alcantarillado, desviación de acequia y colocación de bordillos en la zona entre la calle de Ciscar, camino de Monteolivete y Tránsitos, con los pliegos de condiciones para la subasta de dicha obra.

Conceder licencia a doña Francisca Font Mora para construir un horno pastelería en la calle continuación de Gonzalo Julián, letras F F, y a don Francisco Salelles Varó para construir un cuerpo de edificio en la casa número 26 de la calle Orilla de la Acequia.

Desestimar el proyecto de don Carlos Genç Minguet para cerrar con valla y verja, provisional, terrenos fronterizos a las cubiertas de su propiedad en construcción, en la Avenida de Adolfo Beltrán.

Aprobar la valoración del arquitecto municipal, fijando el precio de 3.824'52 pesetas a un solar de 3.427 palmos cuadrados en la calle de Teruel, esquina a la de San Jacinto, propiedad de doña Leonor Vila Moret, desestimándose por excesivo el precio de pesetas 13.708, pedido por dicha propietaria.

Coadyuvar a la Administración en el contencioso-administrativo interpuesto por don Claudio Mompó contra el acuerdo del excelentísimo señor gobernador civil autorizando a la Alcaldía para ocupar el edificio Alquería del Oli.

Efectuar las obras de alcantarillado de la calle continuación de Burriana, desde el convento de los Angeles a la Avenida de Victoria Eugenia, cuyo coste se calcula en 11.095'50 pesetas.

Pasó a comisión la propuesta de que se autorice a la Sociedad Valenciana de Electricidad para instalar una subcentral subterránea en el interior de la casa número 1 de la plaza del Maestro Ripoll, y desestimándose las reclamaciones formuladas por don Eduardo Paretes y su esposa doña María Serrano y doña Carmen Moret.

Que, con cargo al sobrante de la liquidación del presupuesto ordinario de Ensanche de 1930, se amplíe la consignación del actual presupuesto de dicha zona, con la cantidad de 200.000 pesetas.

La Alcaldía dió cuenta de la suspensión de empleo y sueldo del vigilante sanitario Salvador Roger.

Se acordó habilitar suplementos de crédito con cargo al sobrante de la liquidación del presupuesto ordinario de 1930 por 733.618'15 pesetas, destinadas al pago de haberes del personal administrativo y subalterno, jornales y materiales que se invierten en la formación del plano planimétrico y altimétrico de este término municipal, parte del convenio con el Estado para la formación del expresado plano y otras atenciones municipales.

Transferir un crédito de 368.448 pesetas para pago de servicios extraordinarios en la formación del Censo general de población y Padrón de habitantes en el año actual 1931 indemnización por alquiler de casa habitación para mace-

ros, personal de Estaciones sanitarias y otros diversos.

En el despacho extraordinario se acordó conceder una gratificación de cien pesetas a los padres de tres niños nacidos de un solo alumbramiento: de mil pesetas a "Nostra Novela", y de cinco mil al Congreso de Odontólogos que próximamente se celebrará.

Se dió lectura de un informe técnico acerca de las Cámaras Becarí en el sentido de que procede ejecutar la instalación en el punto proyectado. El señor Maestre aclaró que el informe no tiene más significación que ser una aportación mas a la resolución que en su día se adopte y que podrá ser de rectificación o ratificación del acuerdo anterior.

Se acordó aplazar el comienzo de las oposiciones a practicantes municipales, dando comienzo el 10 de Marzo.

El señor Serra pidió algunas aclaraciones, contestándole el alcalde, que por haber dudas respecto de si la edad fijada para tomar parte en ellas es la de 40 años comenzados o terminados, había decretado ese aplazamiento, que permitirá dictaminar a la Asesoría jurídica.

A propuesta del señor Oller se acordó celebrar concurso por 30 días para cubrir las vacantes que haya en médicos de casas de Socorro.

Seguidamente se reunió el Ayuntamiento en sesión especial de Pósitos, aprobando asuntos de trámite.

En la Diputación

SE APRUEBA EL PRESUPUESTO EXTRAORDINARIO

El presidente don Pedro Juan Serrano nos manifestó ayer que el presupuesto extraordinario de tres millones de pesetas, destinado a la Ciudad Sanitaria ha sido aprobado en el ministerio de Hacienda, con lo que ya se entra en lo que puede llamarse período activo de construcción del Sanatorio en Porta-Coell.

COMISION PERMANENTE

Ayer celebró sesión la comisión provincial permanente.

El señor Rovira presentó una proposición según la cual debe salir a concurso la construcción del pavimento de la carretera del Saler al Perelló, sobre la que existía acuerdo anterior de que fuera de hormigón blindado.

En la ponencia de Vías y Obras se había presentado una proposición de la Warrenite de construir mediante el procedimiento "Penolitic" riego de ocho litros por metro cuadrado, y otras proposiciones que hacen esperar que con el concurso se obtengan mejores condiciones de calidad y economía del pavimento.

Se aprobó que la concesión se haga por concurso.

A petición del señor Giner (D. Enrique) se acordó que la Diputación se adherirá al homenaje que en Madrid se tribute al señor García Guijarro por su cargo de director general de Aduanas.

En la Delegación de Hacienda

El delegado de Hacienda ha dispuesto que el pago a las clases pasivas que perciben sus haberes por esta intervención, se verifique durante los días y horas que a continuación se señalan:

- Horas de 10 a 12.
- Día 2 de Marzo 1931.—Pensionados, jubilados y Montepío civil.
- Día 3.—Retirados.
- Día 4.—Montepío militar.
- Día 5.—Los que hayan dejado de percibir en los días anteriormente señalados.
- Días 6 y 7.—Retenciones.

Caloríferos goma

Almohadillas eléctricas Clausolles - San Vicente, 6

El día en el Gobierno civil

DICE EL GOBERNADOR

El gobernador civil señor Villar Besada nos recibió ayer, manifestando que tenía pocas noticias que comunicarnos.

Unicamente que he recibido este telegrama del ministro de la Gobernación: "Declarado por la patronal de transportes el lock-out, prevego a V. E. que el Gobierno tiene adoptadas las medidas oportunas de seguridad y abastecimiento de suerte que no debe retraerse ningún industrial de esa para hacer los envíos de costumbre a esta corte. El lock-out que anuncio a V. E. no es general."

—¿Nada más?
—Que me causa gran extrañeza el sinnúmero de peticiones de autorización para corridas de vaquillas, que diariamente recibo. No las autorizo, no las autorizaré y estoy dispuesto a acabar con ellas por encubierta y habilitosa que sea la solicitud. Y si se realizan sin mi consentimiento, impondré fuertes sanciones a quien sea responsable. He dado las órdenes oportunas a la Guardia civil.

—¿Visitas?
—Han estado don Carlos Hernández Lázaro, el comandante de Marina, y el ex diputado provincial señor Navarro.

NOMBRA MIENTOS

La Junta provincial de Beneficencia, en sesión celebrada el martes, acordó nombrar vicepresidente de la misma al doctor don Joaquín Vila Belda, y contador a don José Ramón de Oya, que los venían desempeñando con anterioridad, y quedaron constituidas las tres comisiones de que se componen las mismas.

Una noticia interesante

En el solar de la calle de Cuenca, chafán a la calle de Alberique, se puede construir un magnífico edificio con almacén, fábrica o huerto. Este solar de 37.711 palmos, es casi regalado verdad, y se darán todas las facilidades que desee el comprador, habiendo garantía.—SALVADOR PAU, PI Y MARGALL, 25.—Rol.

Excursión escolar

El pasado domingo, un escogido grupo de alumnos de esta Escuela Normal, acompañado del profesor don Claudio Vázquez, realizó una excursión de carácter pedagógico al inmediato y pintoresco pueblo de Carlet, con el fin de conocer y admirar el magnífico parque escolar que han levantado el esfuerzo y entusiasmo de la industriosa ciudad y de su importancia podrá capacitarse el lector por la información gráfica que damos en las páginas de huecograbado.

Fueron recibidos los excursionistas en la estación por los señores Ridaura y Primo, director y profesor, respectivamente, del Parque, y en su compañía, efectuaron una detenida visita al grupo escolar, quedando realmente admirados de la magnificencia de una institución que, como ésta, honra al pueblo que la posee.

El grandioso salón de actos, el completísimo museo escolar, la biblioteca, selecta y bien surtida, las aulas, alegres y soleadas, esparcidas entre las frondas del jardín, prestan un encanto al lugar, del que difícilmente puede esfumarse su recuerdo.

Los normalistas valencianos, fueron atendidos y obsequiados en todo momento, y regresaron a nuestra capital, encantados de una visita tan educativa como simpática y amena.

La lápida rotuladora de la plaza de San Vicente Ferrer

Suscripción abierta por la Nueva Asociación del Altar del Mercado, en la Administración de LAS PROVINCIAS.

	Ptas.
Suma anterior.....	327'25
M. P. V.	6
Total.....	333'25


Se admiten donativos en el domicilio del señor secretario de la Asociación, don Salvador Dolz (Mercado, 16), y en las administraciones de los periódicos diarios de Valencia.

V. Barberá Masip

FOTOGRAFO

T abajos a domicilio retratos, vistas interiores y ampliaciones

Paz, 3. bajo — Teléfono 12.028

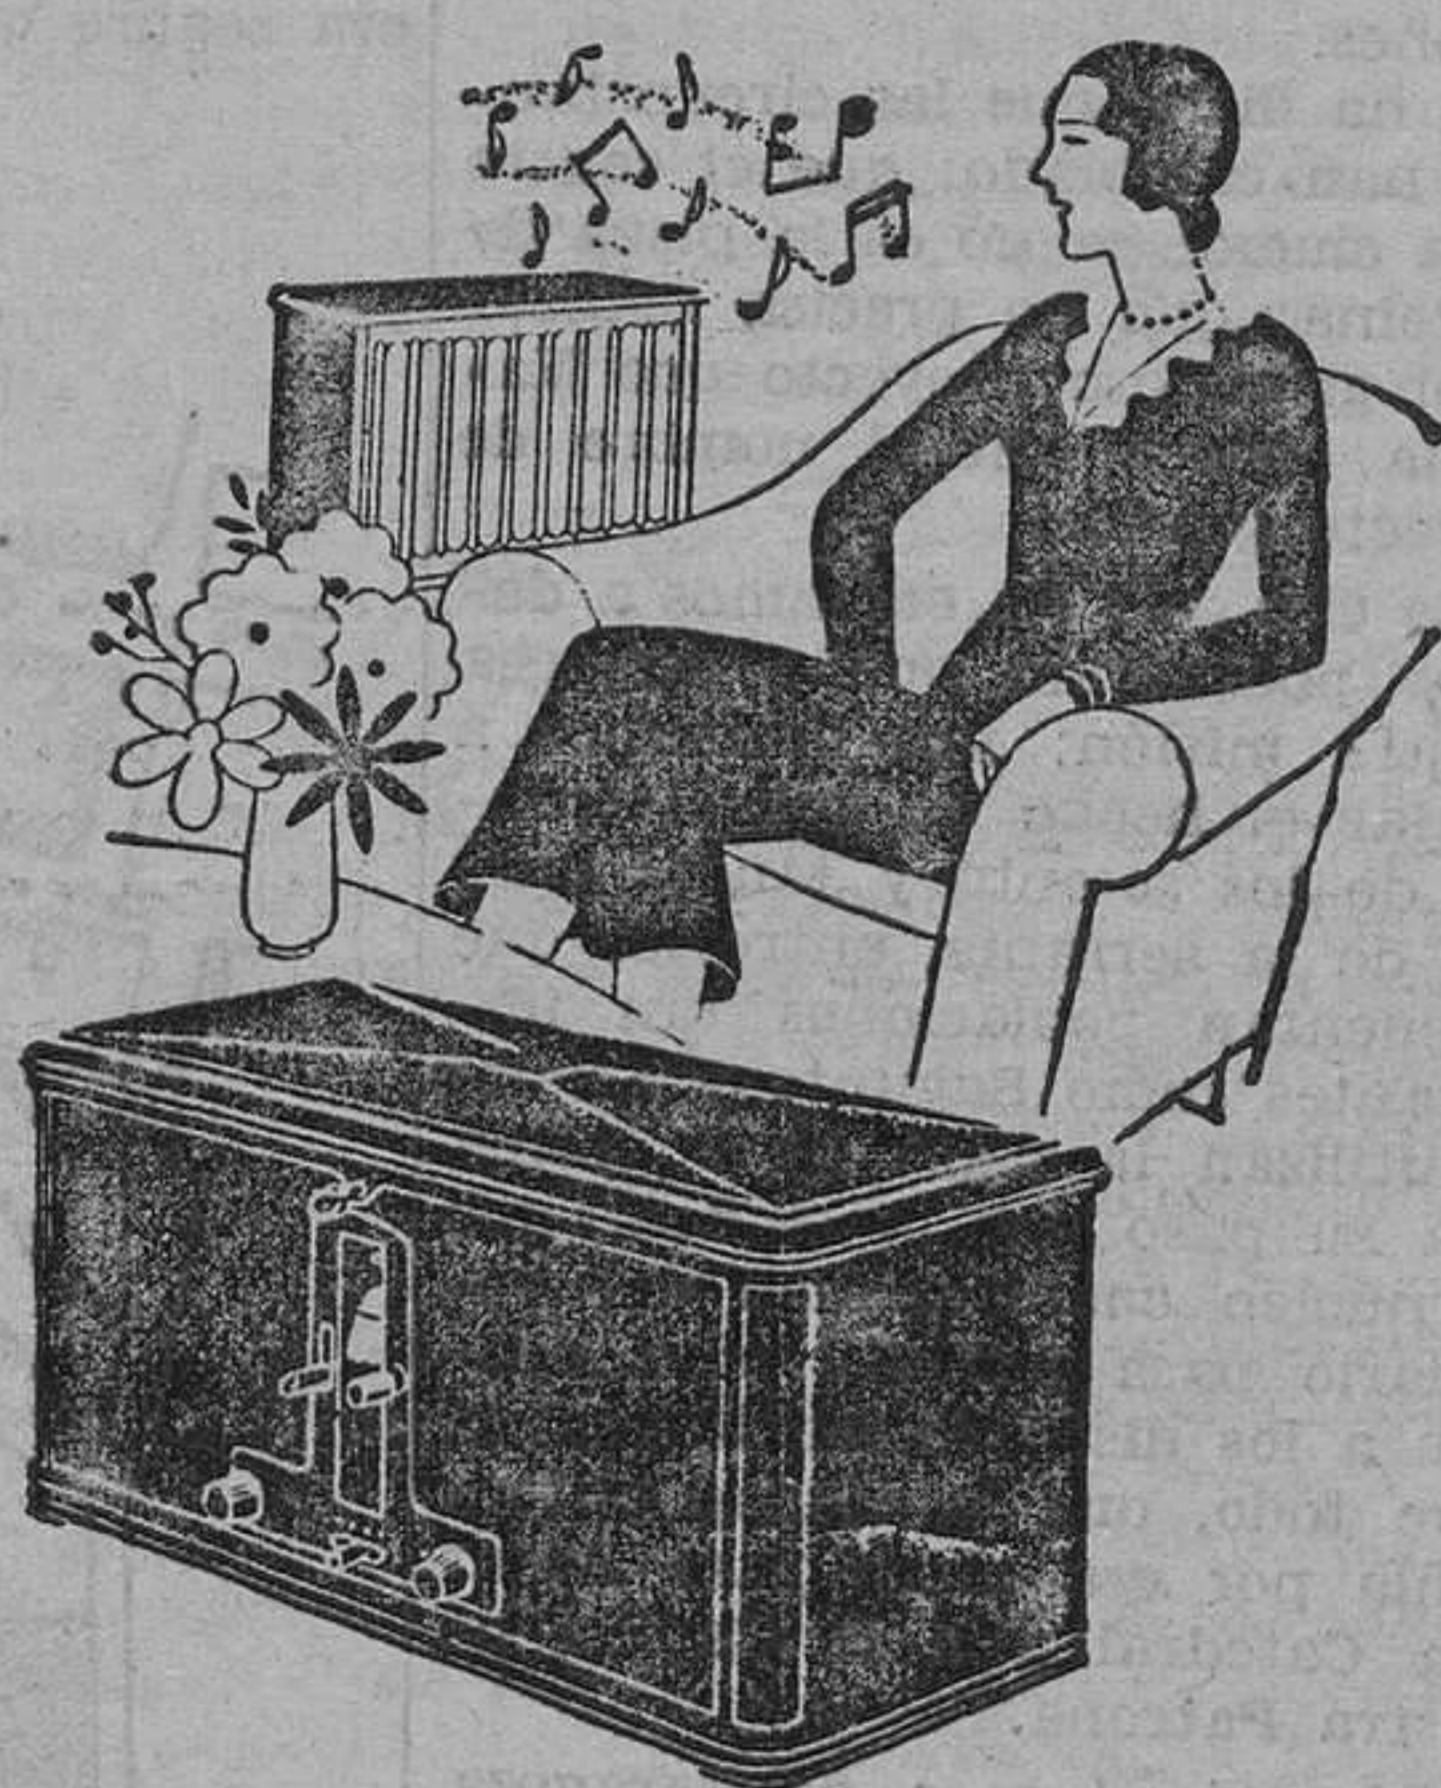

EL RECEPTOR RADIO QUE HA CONQUISTADO TODO EL MUNDO TELEFUNKEN 40

Recibe todas las emisoras europeas, con selector de estaciones, sin antena exterior.

Con el altavoz de membrana plegada Arcofón, conseguirá el máximo rendimiento.




TELEFUNKEN

A. E. G. IBÉRICA DE ELECTRICIDAD, S. A

De venta en todos los establecimientos de radio y exclusivamente a precio de lista

Las grandes reformas urbanas de Valencia

El ensanche de la plaza de la Reina

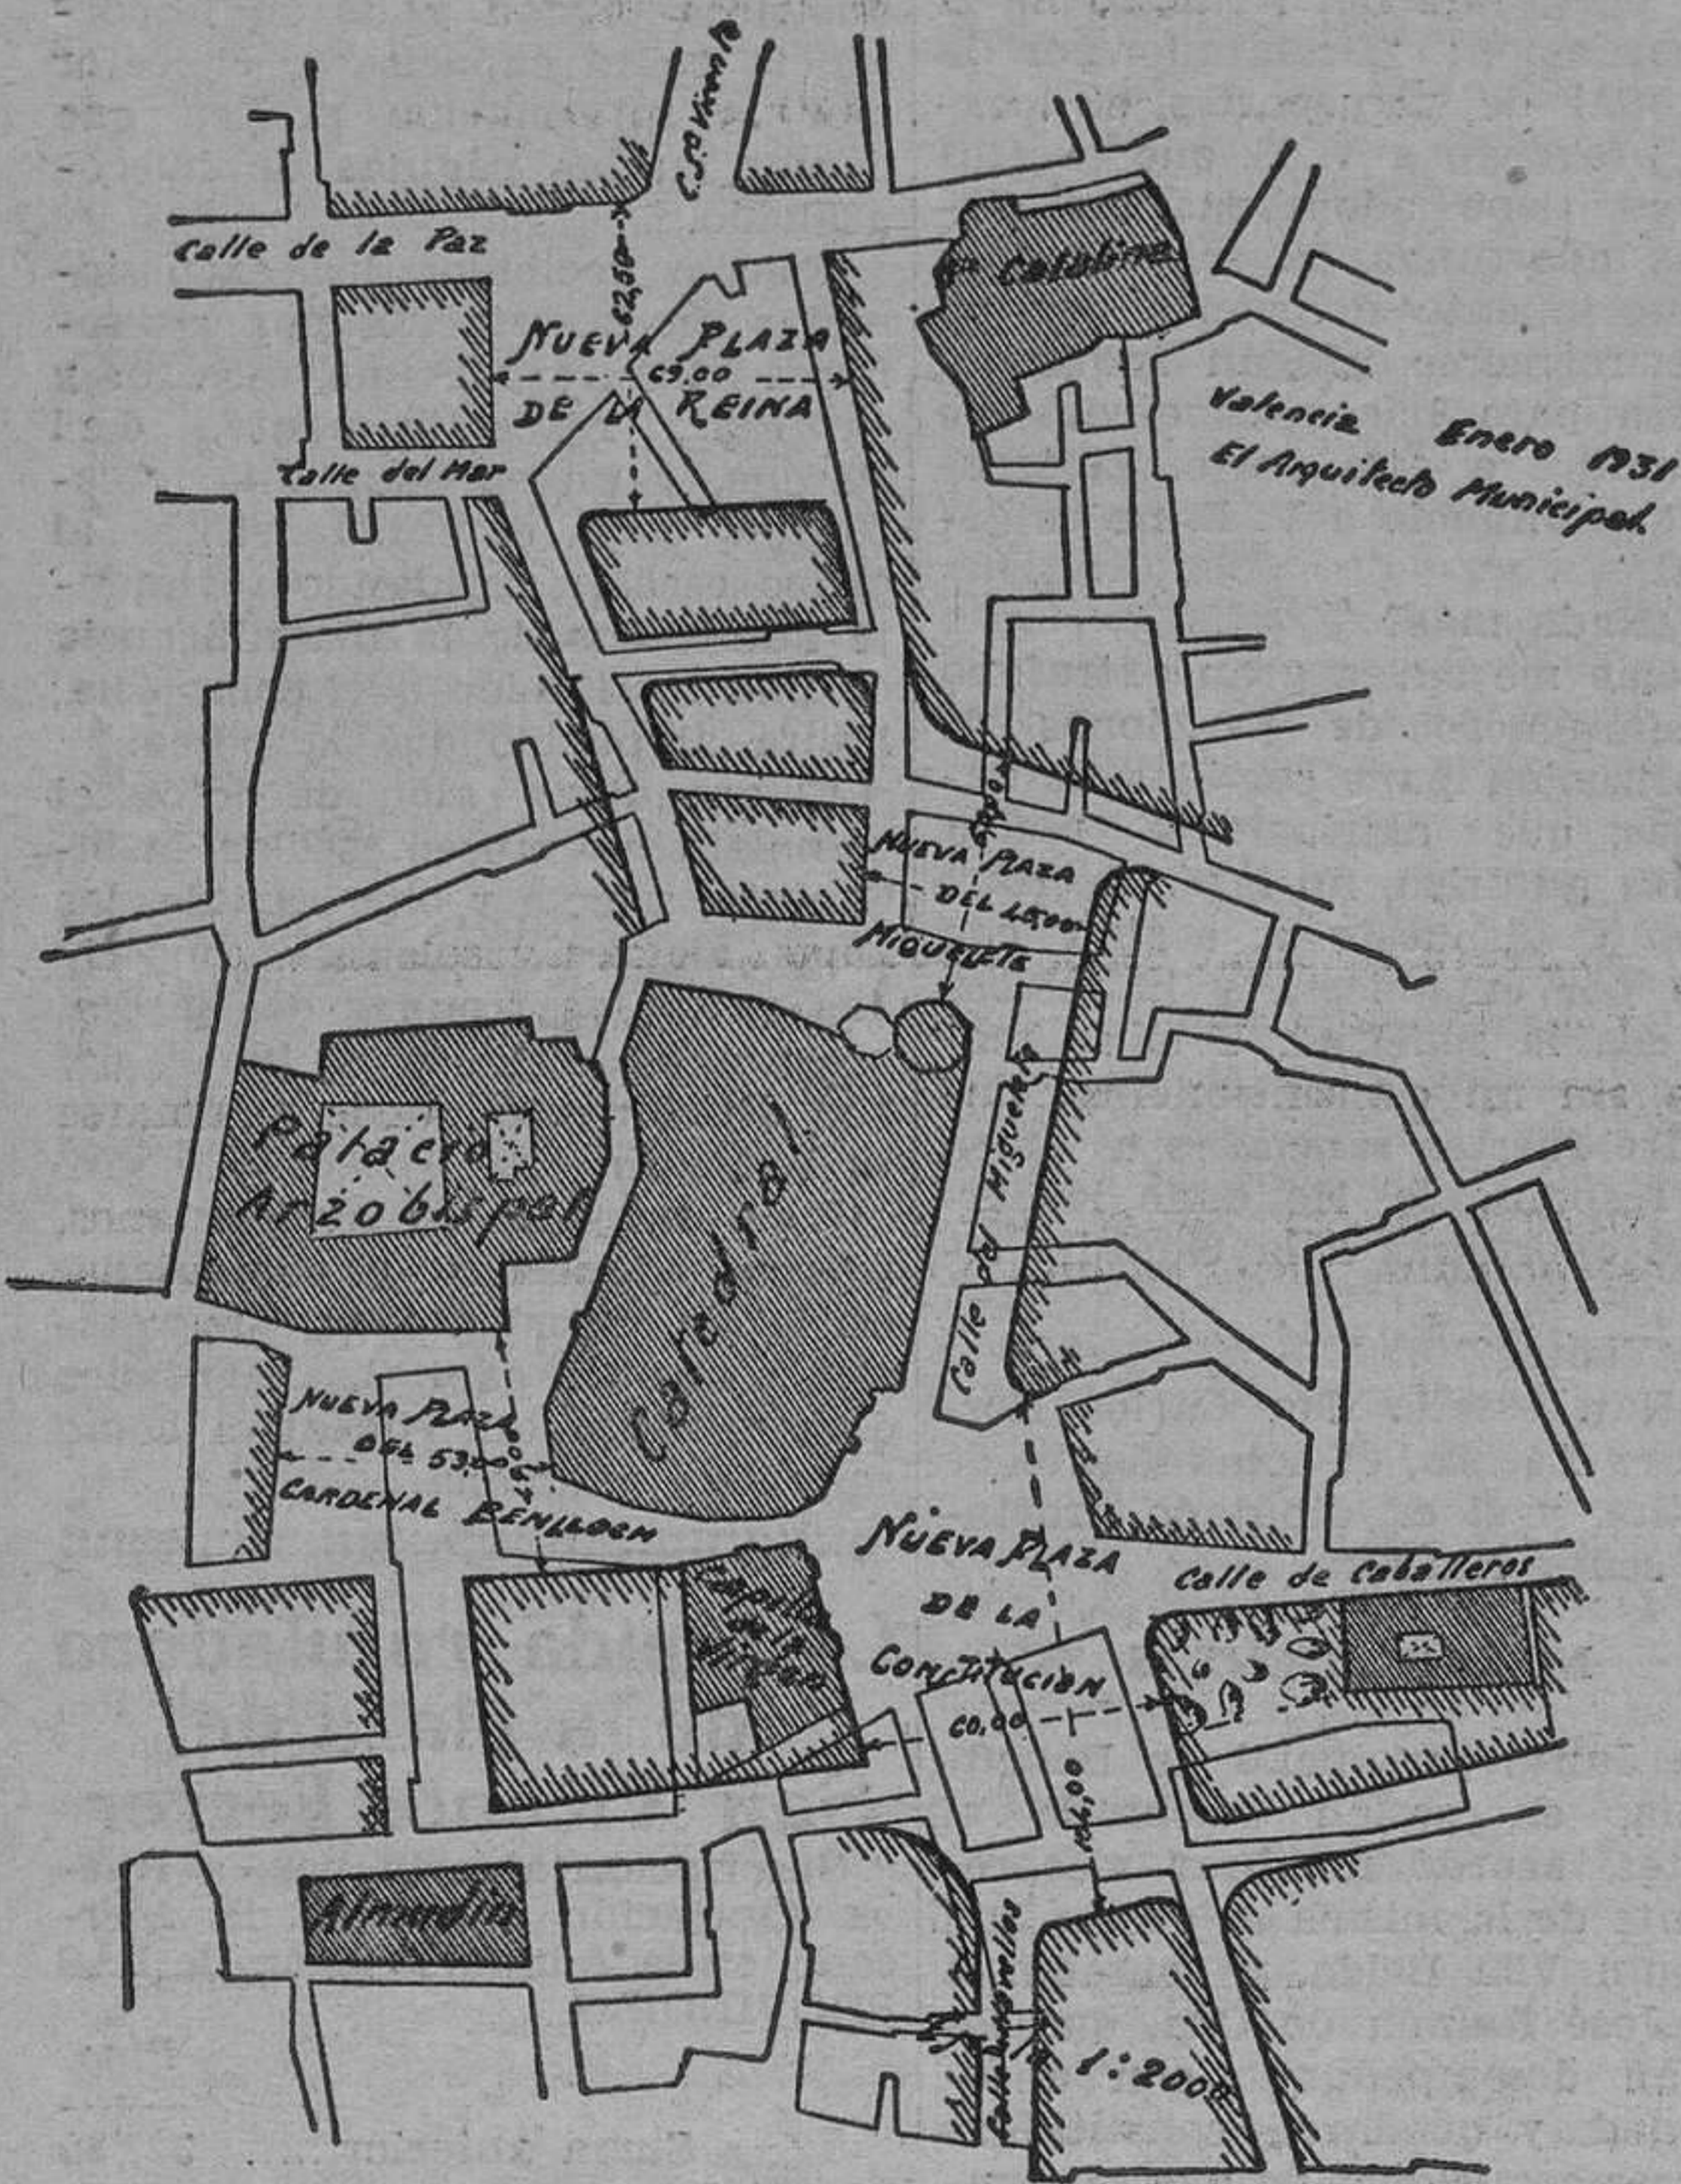

He aquí el llamado proyecto pequeño, actualmente en ejecución, y que fué aprobado hace veinte años

En una de las Guías de Valencia impresas en nuestra ciudad con motivo de la Exposición Regional, se publicó la perspectiva de la gran plaza de la Reina; veintitantos años ya que, plasmados con gran acierto los anhelos de la ciudad por un arquitecto ilustre que supo ver una Valencia urbanamente grandiosa, don Luis Aymami, venimos los valencianos deseando ver hermosado el punto de la ciudad que pudiéramos decir sirve la distribución del tránsito hacia todas las orientaciones.

Se ha dicho que las circunstancias han cambiado; que el centro de la ciudad ya no es la plaza de la Reina; que no precisa realizar aquel grandioso proyecto que Valencia conoce con el nombre de proyecto grande.


¿Es ello así? No entramos a definir, porque no puede ser esa nuestra misión; nos limitamos a señalar el hecho de que el tránsito de los setenta y tantos pueblos de la serranía, entre los que se cuentan poblaciones tan importantes como Sagunto y Segorbe, utilizan la plaza de la Reina para su paso por la ciudad; que un núcleo cuantiosísimo del vecindario pasa por allí para dirigirse a los distritos marítimos; y, sobre todo, que la ciudad entera desfila por esa plaza para llegar a la Catedral y a la Capilla de nuestra Patrona.

Aquí está el caso de Zaragoza, que supeditó la urbanización de su interior a la Basílica del Pilar.

Pero convenzan o no estas razones, el caso concreto es que todos estamos conformes en que la plaza de la Reina debe ser reformada; y el aplauso que con más entusiasmo se tributa al señor Maestre, es el de ser iniciador de una mejora tan deseada.

Esto no quiere decir, claro es, que se desdeñe su celo manifestado por la prosecución de la plaza de Castelar; sin la constante atención que le ha prestado, la reforma andaría lentamente, y constituiría la pesadilla de los ciudadanos; se estima en tanto su colaboración, que en el porvenir cuando se recuerde la gratísima actuación del marqués de Sotelo, al hablar de la plaza de Castelar, figurará también el nombre de don José Maestre.

Siempre que se trató de dar realidad a esta reforma, se tropezó con el grave inconveniente de su coste. Otras reformas tenían zona de compensación; ésta la tiene, pero muy reducida. Para salvar esta dificultad, o lograr que su coste no significase un sacrificio excesivamente considerable para las arcas municipales, ideó el marqués de Sotelo destinar todos los años un millón de pesetas, del superávit municipal, que calculaba probable; pero pensó que ni él iba a ser eterno, ni era seguro que los Ayuntamientos

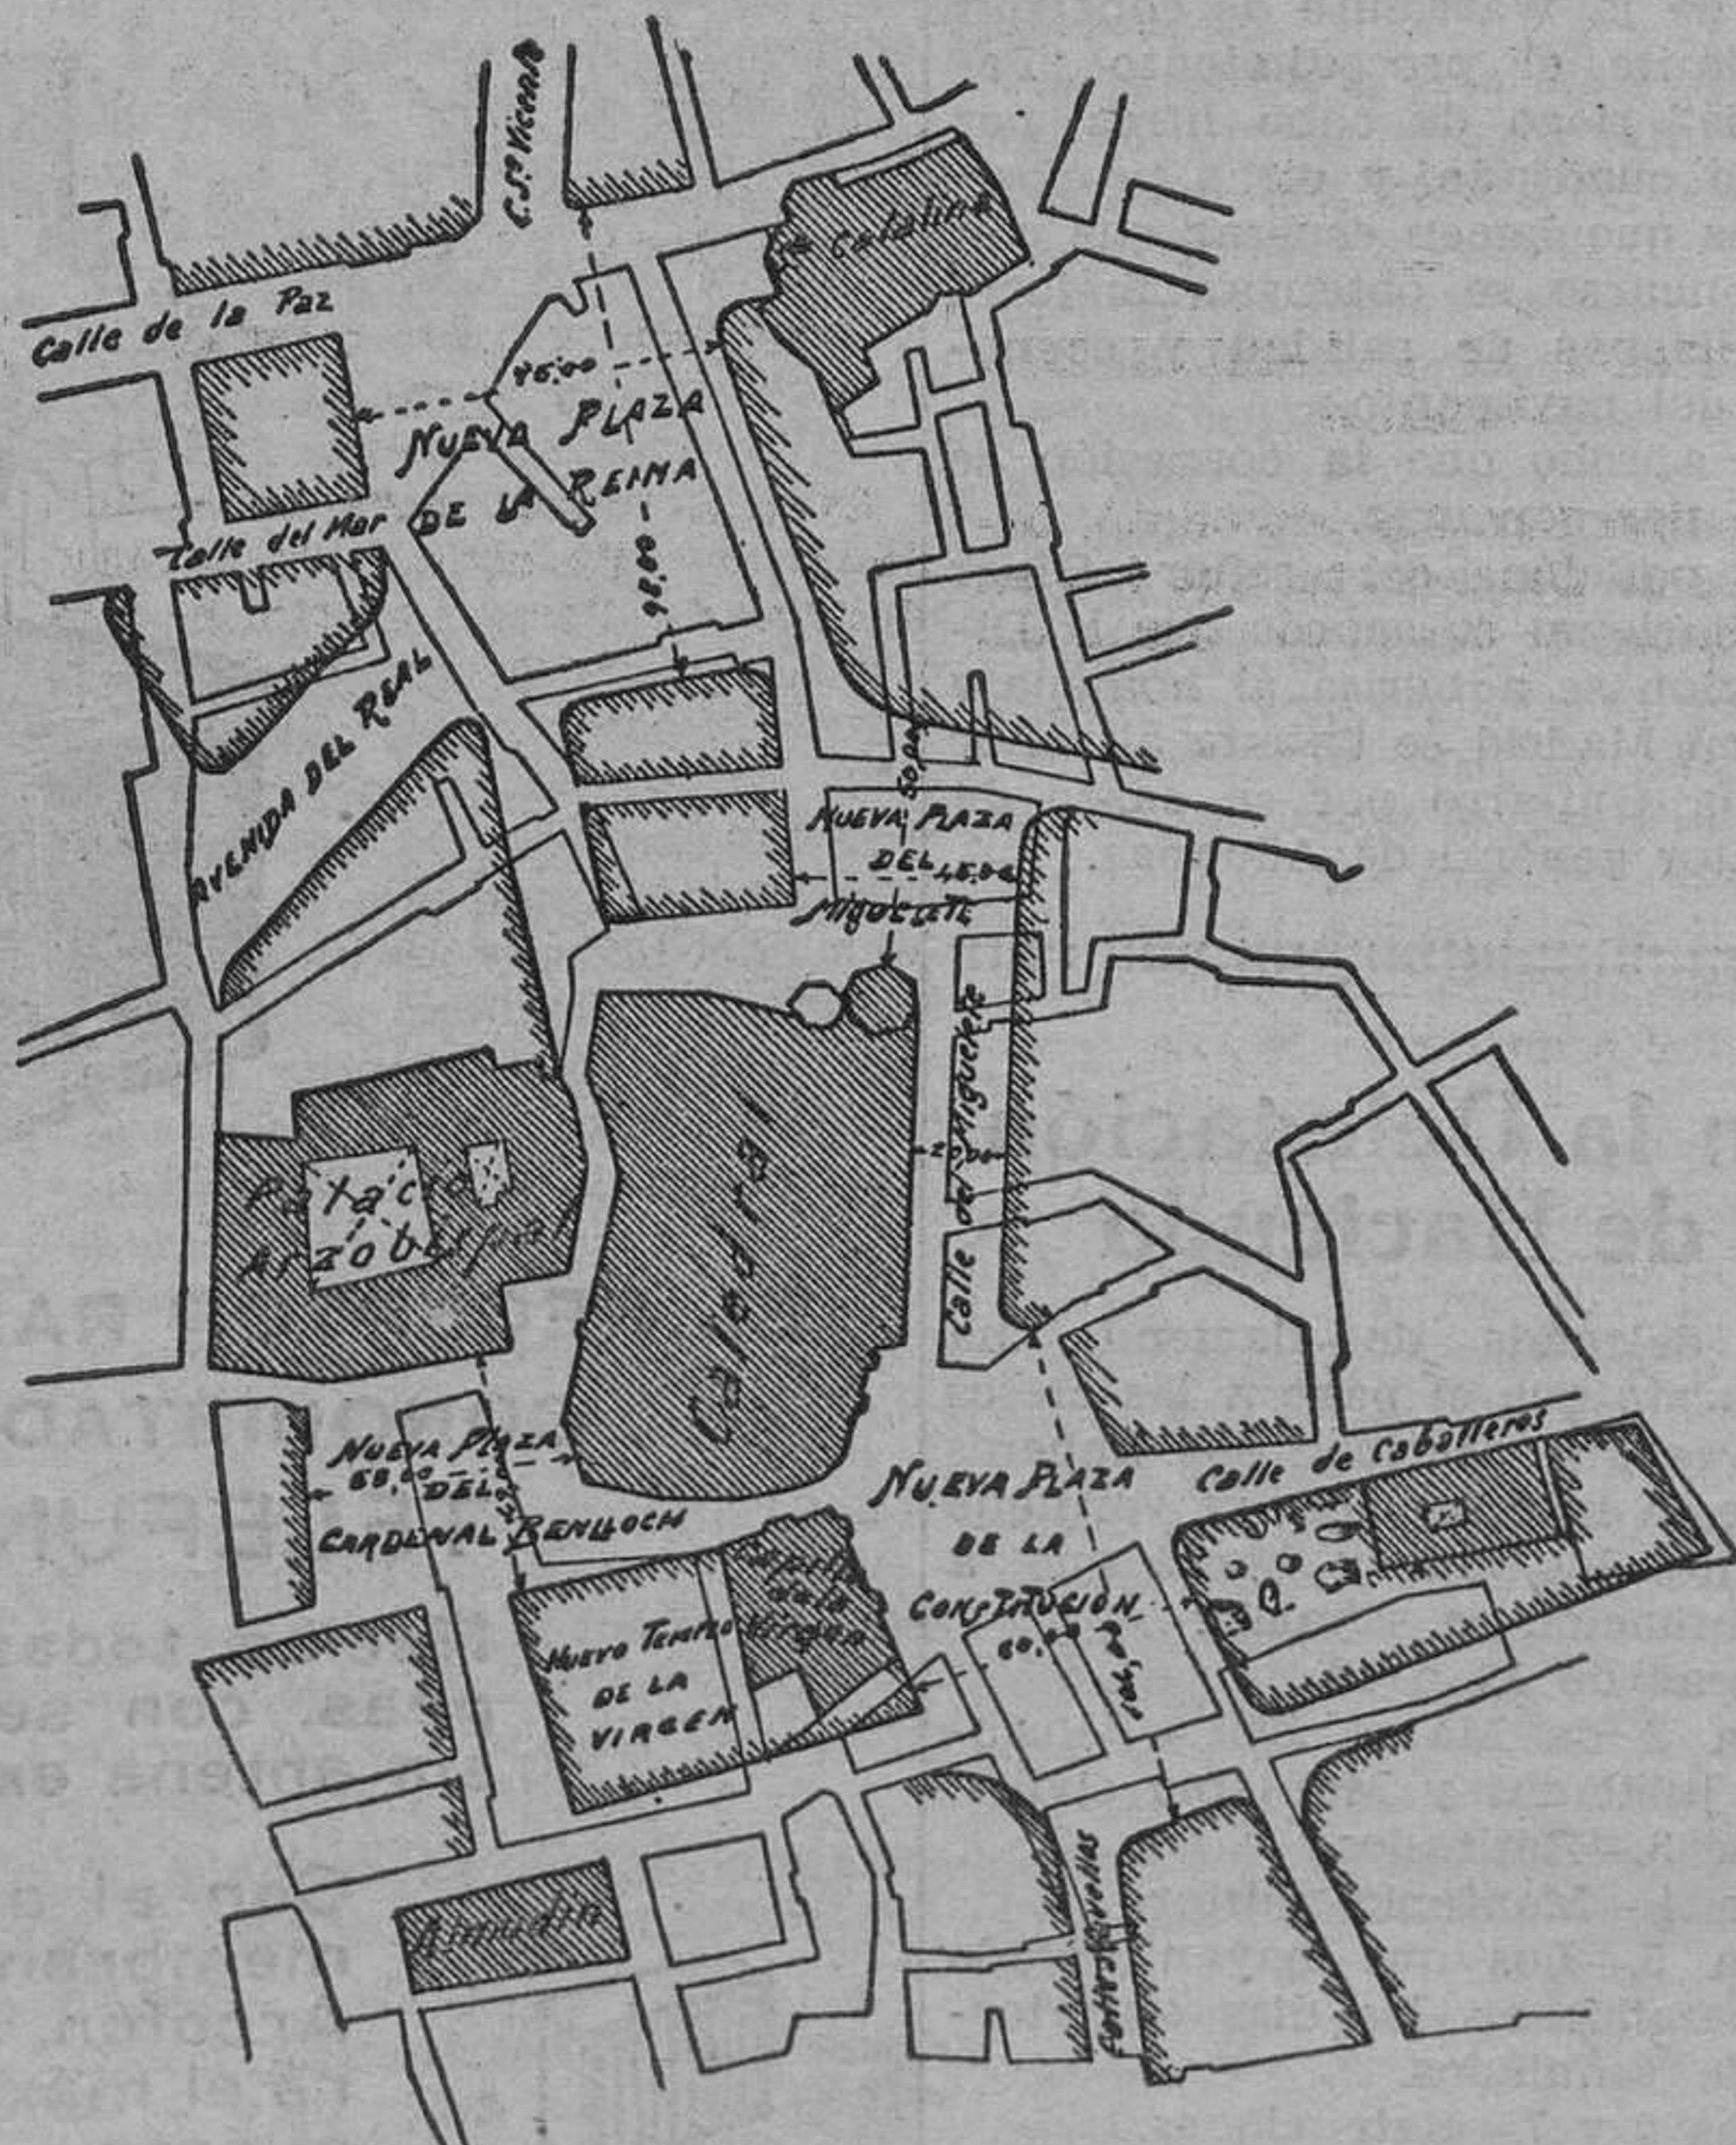

Valencia Febrero 1931
Escala 1:2000 El Arquitecto Municipal

De este proyecto es autor don Javier Goerlich. En él propone una solución que quitaría a la plaza de la Reina las desmesuradas proporciones del proyecto grande, y daría a las dos torres las perspectivas que considera más adecuadas para su contemplación. En la nueva plaza del Cardenal Benlloch quedarían a ras de suelo y rodeadas de verja, las dos históricas capillitas: al igual que las catacumbas romanas

sucesivos persistieran en el loable propósito de administrar con la escrupulosidad que él se había impuesto. Desistió.

Pensó después en reducir las dimensiones de la reforma, limitándola a proseguir la línea recta de la calle del Mar; pero tampoco se decidió por surgir seguramente en él la duda de si interpretaría con exactitud los anhelos de la ciudad. El caso es que tampoco llevó adelante su propósito.

Vino el cambio político y tomó posesión de la Alcaldía el señor Maestre, que desde el primer momento acarició la idea de dar realidad a la reforma. Y al efecto exhumó un proyecto que durante su anterior estancia en la Alcaldía había quedado completamente tramitado y en vías de ejecución: el proyecto al que se da el calificativo de pequeño.


Pero el señor Maestre no quiso considerar éste como cosa definitiva; pero entre iniciar la tramitación de otro, o comenzar la ejecución del pequeño, prefirió esto último, seguro de que así comenzaba la reforma, y de otro modo, casi seguro que no. Y esa ha sido la razón para comenzar, y sin olvidar la consideración de que prevalezca éste u otro proyecto, lo que ahora se derriba, ya está, y no constituye estorbo.

No reseñamos los proyectos porque el público, con los planos a la vista, tiene suficiente elementos de juicio.

Baste hacer resaltar que en los tres proyectos cuyos gráficos publicamos, se contiene la reforma de conjunto que comprende la plaza de la Reina, la plaza de la Virgen y la plaza del Cardenal Benlloch, con el ensanche de las calles adyacentes.

Y en dos de ellos aparece esbozada la Avenida del Real.

Debemos felicitarlos de que esta reforma se halle ya en marcha. Ha costado muchos años para que los infinitos proyectos que en todo tiempo hubo para el ensanche de la mencionada plaza, haya podido cristalizar en los tres que ofrecemos al público.

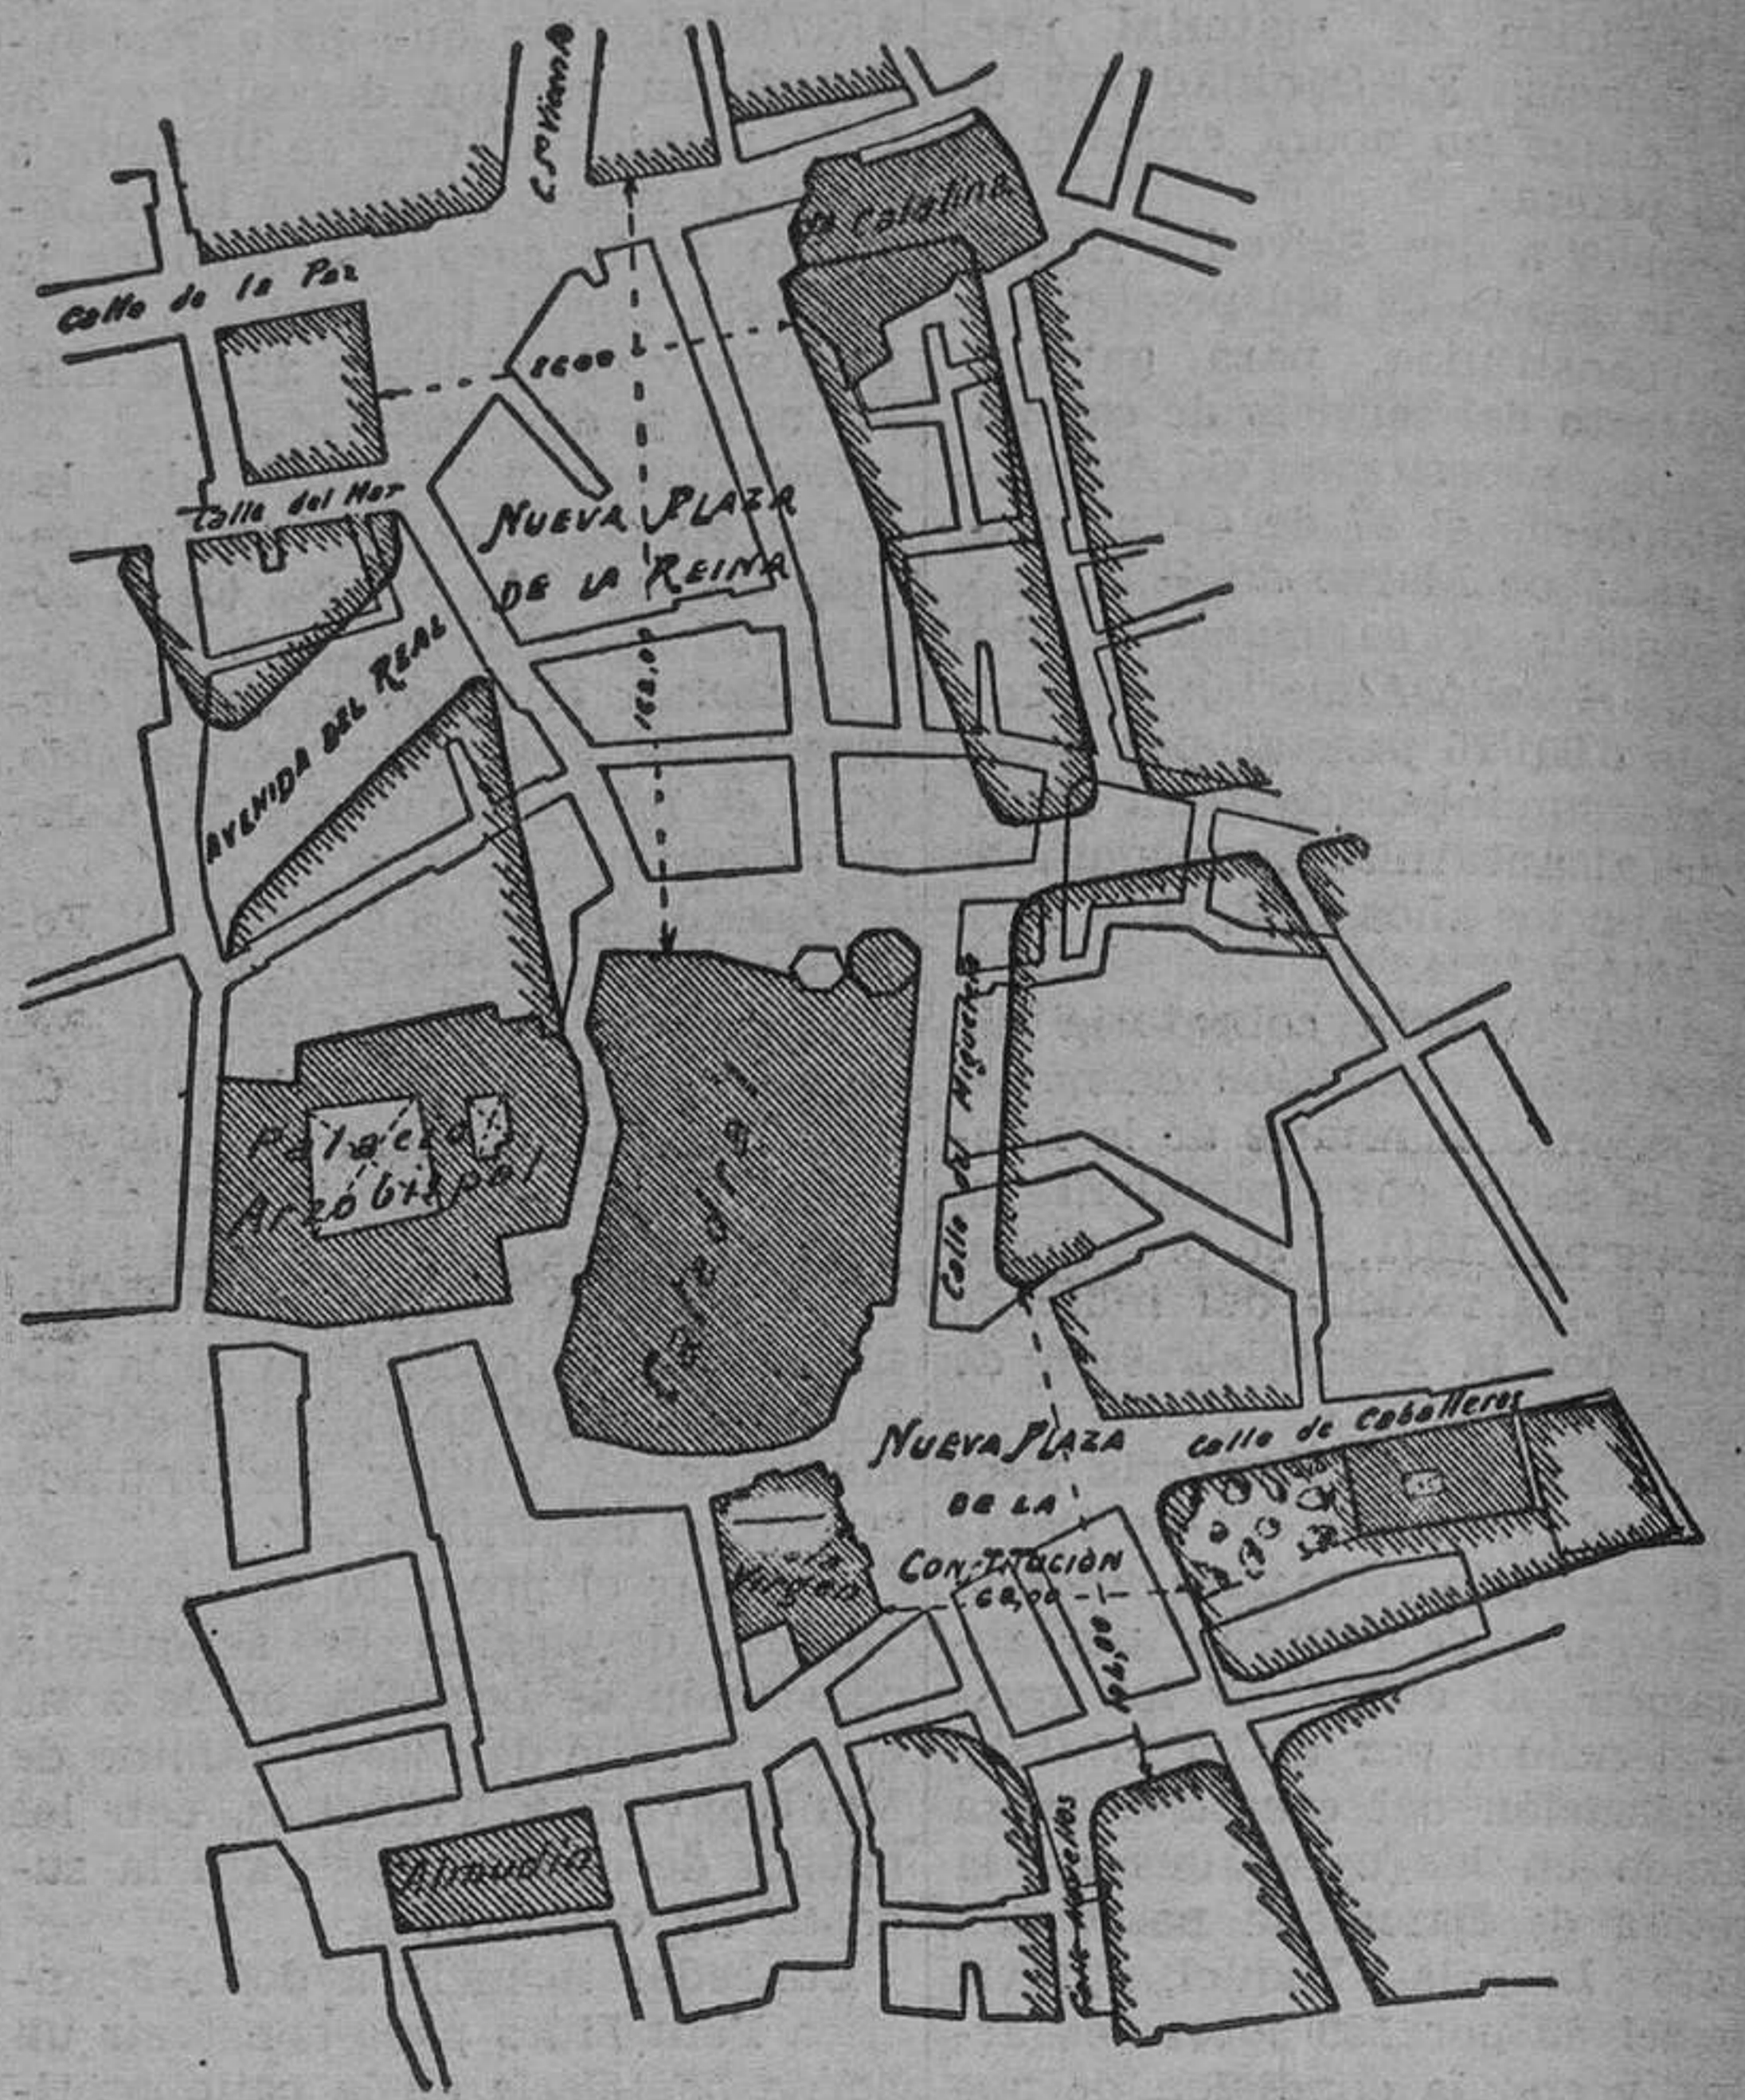

Valencia Septiembre 1929
Escala 1:2000 El Arquitecto Municipal

Este es el proyecto grande, en el cual aparece la plaza de la Reina limitada por "El Micalet" y la torre de Santa Catalina

Los conciertos en París

Dejaremos los teatros, para pasar a la música sinfónica propiamente dicha.

La crisis mundial de la que tanto se habla, también deja sentir sus efectos en la vida musical.

Este año el número de conciertos es, sin duda alguna, menor al del año anterior, y nadie sale perdiendo. Sí, sí, alguien pierde: los empresarios.

Se dice que hay crisis de conciertos, es mucho decir. Las ocho orquestas sinfónicas que actúan en la hora presente, he dicho ocho orquestas sinfónicas, dan un total de doce conciertos sinfónicos por semana, y a este número tendremos que agregar veinte o treinta conciertos más de solistas de toda especie y catadura, con un total que no es menor de cuarenta conciertos mensuales. ¿Puede hablarse de crisis?

Una de las notas salientes de la temporada ha sido la formación y presentación de la orquesta femenina. Esta orquesta femenina (orquesta de cuerda) es dirigida por una directora, naturalmente, y he aquí un concierto para nuestra sociedad filarmónica, y una idea que brindo a mi querido y admirado amigo Enrique Pecourt. Veinticinco muchachas guapas, que por añadidura tocan bien, no es cosas que se desprecia fácilmente.

Otro acontecimiento ha sido el clamoroso éxito de Conchita Supervia, la cual ha debido repetir su concierto dedicado a la música española. La sala Gaveau fué asaltada, y mis amigos, Querol y yo sabemos algo de este asalto en masa.

Han sido dos noches verdaderamente, llenas de emoción, en las que un público entusiasmado ha vibrado al conjuro de nuestro arte.

Como primeras audiciones interesantes citaré el trozo sinfónico titulado "Fundición de acero", de Mossolow.

He aquí una fundición de acero en la que el hombre es una rueda más.

Esta obra nace de la estética de

la "Consagración de la primavera", de Stravinsky.

Esta "Fundición de acero" está bien lograda, no cabe duda, y presenta la novedad de hacer tocar a los cuatro trompas de pie (ya es algo); pero creo que a los trompistas no les ha hecho mucha gracia, y uno de ellos me decía, temeroso; "¡Figúrese usted si a Strauss se le ocurre ponernos de rodillas en uno de sus cortos poemas!..."

En fin, esperemos los próximos festivales Stravinsky, con el estreno de su "Sinfonía de los salmos" (bonito título), y el festival Ravel, con el estreno de su concierto para piano, tocado por él mismo.

JOAQUIN RODRIGO



Banco Hipotecario de España

Paseo de Recoletos, 12 — Madrid
Plaza de Cataluña, 9 — Barcelona

PRESTAMOS AMORTIZABLES con PRIMERA HIPOTECA, a largo plazo, sobre fincas rústicas y urbanas, hasta el 50 por 100 de su valor, reembolsables a voluntad. PRESTAMOS ESPECIALES para el FOMENTO DE LA CONSTRUCCION en poblaciones importantes. (Pidanse instrucciones detalladas.)

Emisión de CEDULAS HIPOTECARIAS al portador, privilegiadas; tienen carácter de Efectos públicos, cotizables como valores del Estado. NO HABIENDO SUFRIDO ALTERACIONES IMPORTANTES EN SU COTIZACION. NO OBSTANTE LAS INTENSAS CRISIS POR QUE HA ATRAVESADO EL PAIS. Están garantizadas por primas hipotecas sobre fincas de renta segura y fácil venta, valoradas A MAS DEL DOBLE del capital de las cédulas en circulación, y con la garantía supletoria del capital social y sus reservas. Solicitese folleto, donde se consignan las numerosas ventajas de nuestra CEDULA HIPOTECARIA. CUENTAS CORRIENTES con intereses. APODERAMIENTOS GRATUITOS para los prestatarios de provincias.



Don Francisco Sanchis Fabra

DOCTOR EN MEDICINA Y CIRUGIA

FALLECIO EN EL DIA DE AYER

A LOS 80 AÑOS DE EDAD

R. I. P.

Su desconsolada esposa doña Vicenta Olmos, su hijo don Vicente, hermanos políticos, sobrinos y demás parientes participan a sus amistades tan sensible pérdida y les ruegan la asistencia al acto de la conducción del cadáver, que se verificará esta tarde a las tres, desde la casa mortuoria, Cirilo Amorós, 58, hasta la parroquia de San Juan y San Vicente.

El entierro se verificará en Catarroja.



D.ª Francisca Ballester Ruiz

FALLECIO AYER EN BUÑOL

R. I. P.

Sus afligidos primo don Conrado López Criado, Juez Municipal; sobrinos Conrado, Consuelo y Francisco López Fayos y demás familia, al comunicar a sus amigos tan sensible pérdida les ruegan tengan presente en sus oraciones el alma de la finada.



Rogad a Dios en caridad por el alma de LA SEÑORITA

Doña Fabiana Zabala Mendizábal

que falleció ayer, a las 11 de la mañana

fo talecida con los Santos Sacramentos

R. I. P.

Sus afligidísimos padres don Pedro Zabala y doña Fabiana Mendizábal; hermanos Pedro (ausente), Piedad, Carmen, María Teresa, José, Ramón y Cándido; hermanos políticos don Rafael Aguilar y don Ramón Daroz; tíos, primos y demás parientes, ruegan a sus amigos la ten presente en sus oraciones y asistan a la conducción del cadáver, que tendrá lugar hoy a las once y media, desde la casa mortuoria, paso a nivel de Benicalap a la entrada de Burjasot, donde se despedirá el duelo.

No se reparten esquelas.



Todas las misas que se celebran el día 28 del corriente en la iglesia de San Antonio de (Requena), el diario de misas con novena en la iglesia de los Padres Dominicos de esta ciudad y las que se dirán en el colegio del Sagrado Corazón de Godella y el día 27 en el colegio de los Padres Jesuitas, serán en sufragio del alma de

DON VICTORIO GARCIA GARCIA

ABOGADO Y LICENCIADO EN FILOSOFIA Y LETRAS que falleció cristianamente el 28 de Febrero de 1929

R. I. P.

Su hija y familia les agradecerán a sus amistades asistan a alguno de dichos actos.



R. I. P. A.

Los diarios de misas que se celebrarán mañana día 27 en la parroquia de San Valero (Ruza) y en el Real Colegio de Corpus Christi (Patriarca) serán en sufragio de

LOS ILUSTRISIMOS SEÑORES Don Cirilo Amorós Pastor Doña Dolores Manglano Lahuerta Y SUS HIJAS

D.ª Casilda Amorós Manglano Y

Doña María Amorós DE GENOVES

Sus hijos, hijos políticos hermanos y hermanos políticos nietos y sobrinos agradecerán a la demás familia y amigos la asistencia a dichos actos religiosos. Hav concedidas indulgencias

La ronquera pertinaz

La duración de las ronqueras en ciertos individuos, preludian, sin duda alguna, un estado hiperémico de la mucosa, que va haciéndose crónico y que amenaza una invasión microbica en otras zonas: la de los bronquios y pulmones. En este caso, harto se comprende lo peligroso que es el desentenderse del progreso inflamatorio, ya que es como preparar el terreno y allanar el camino a la bronconeumonía.

Se evitará, si al iniciarse la ronquera se adopta un sencillo tratamiento de desinfección de todo el aparato con un bálsamo que aseptice, que al propio tiempo cicatrice e inmunice todo el órgano de la respiración. El Taus-Serum está dotado de virtudes curativas insospechadas: a las primeras tomas la voz se aclara, la tos disminuye grado a grado y la ronquera desaparece, porque mata el microbio que es la causa de aquella perturbación peligrosa.

.....

A disposición de su dueño

El director de la Caja de Ahorros y Monte de Piedad de esta ciudad tiene a disposición de quien acredite ser el dueño, cierta cantidad, que un buen muchacho, y pobre, le entregó, encontrada en las dependencias del citado establecimiento.

.....

Compañía Telefónica Nacional de España

CAPITAL DESEMBOLSADO: 500 MILLONES DE PESETAS

A partir de primero de Marzo próximo se pagará a las acciones preferentes, contra el cupón número 25, un dividendo a cuenta de pesetas 793, ya deducidos todos los impuestos.

El pago se efectuará en los Bancos que a continuación se expresan o en cualquiera de sus Sucursales, filiales o Agencias:

Banco Hispano Americano.—Banco Urquijo.—Banco de Bilbao.—Banco Hispano Colonial.—Banco Marsans, S. A.—S. A. Arnús Garí.—Banco Urquijo Catalán.—Banco Herrero.—Banco Guipuzcoano.—Banco Mercantil.—Banco Pastor.

Madrid, 20 de Febrero de 1931. —Gumersindo Rico, consejero-secretario.

.....

Crónica de sucesos

LESIONADO POR CAERSE DEL CAMION

Angelino Sanchis Moscardó, ordinario de Carcagente, que iba en su camión, al llegar al puente del Mar, por efecto de un violento viraje, cayó al suelo, resultando con las siguientes lesiones:

Fractura de la novena costilla del lado izquierdo a nivel de la línea mamilar y contusión en la pared del tórax.

Fue curado en la casa de Socorro de Colón y calificado su estado de pronóstico grave.

FRACTURA POR CAIDA

En la casa de Socorro de Colón se le prestó asistencia facultativa a Valeriana Fernández Diego, de 34 años, con domicilio en la calle de Cavanilles, 4, la que a consecuencia de una caída casual, se produjo la fractura de la extremidad inferior del radio izquierdo.

Su estado se calificó de pronóstico menos grave, pasando después a su domicilio.

INCENDIO

A las tres de la tarde de ayer se dió aviso al Parque de Bomberos para que acudieran, sin pérdida de momento, a Chirivella, donde se había declarado un incendio.

Personado el retén de guardia en el mencionado pueblo, se apresuraron a sofocar el siniestro que se había declarado en la casa del ve-



Rogad a Dios en caridad por el alma de

Don Vicente Alcalá Virto

DEL COMERCIO

ha fallecido esta madrugada

fortalecido con los auxilios espirituales y la bendición apostólica

R. I. P.

Sus desconsolados esposa doña Josefa Llorente; hijos don Vicente, don Francisco, don Emilio y don José Manuel; hermanos políticos, primos, sobrinos y demás parientes, y a razón social "Viuda de Manuel Cases", participan a sus amistades tan sensible pérdida y les ruegan asistan a la conducción del cadáver, que tendrá lugar esta tarde, a las cuatro, desde la casa mortuoria, calle de Maestro Gozalbo, 18 hasta la parroquia de San Juan y San Vicente, donde se despedirá el duelo.

El reverendísimo señor Arzobispo de esta diócesis ha concedido las indulgencias en la forma acostumbrada.

cino Vicente Gómez Cortés, habiéndose prendido fuego en un local destinado a almacenar leña y paja.

Afortunadamente la pronta intervención de los bomberos, que lograron dominarlo, con la intervención anterior de los vecinos, el hecho careció de importancia, siendo las pérdidas de escasa consideración.

Ignóranse las causas que hayan podido motivar el incendio.

A UN EMPLEADO DEL GAS LEBON LE ROBAN 779 PESETAS

A un empleado del Gas Lebon, llamado Manuel Araixa Pascual, de 57 años, vecino de Burjasot, le robaron de uno de los bolsillos de la ropa que tenía guardada en una de las taquillas del trabajo, 779 pesetas.

Puesto el hecho en conocimiento de la Guardia civil del Puerto, ésta se puso a averiguar quién pudiera ser el ladrón, deteniendo a otro empleado de la misma Compañía, llamado Francisco Fabado Rubio, como autor de la sustracción.

Del domicilio del ladrón pudieron recoger aún 754 pesetas, que fueron puestas a disposición de su dueño, y al autor del robo a la del juzgado de guardia.

HURTO DE UNA BICICLETA

A Joaquín Ortiz Galarza le quitaron ayer tarde la bicicleta, que se había dejado a la puerta de la casa número 4 de la calle de Cadiz.

Dió cuenta al juzgado de guardia. ¡Y todos contentos!

¡DESPUES DE TANTO CORRER...!

Ayer, a última hora de la tarde, el guardia civil de la Comandancia de Ceuta, afecto a ésta, vió cuando iba en uno de los tranvías de Circunvalación, que al llegar cerca de la Facultad de Medicina, se apeaba a todo correr un individuo, al que había sorprendido cuando le metía la mano en el bolsillo a uno de los pasajeros. El guardia se apeó del tranvía, logrando detener al fugitivo.

Preguntado por su nombre, dijo llamarse Juan Herrera Carretero, de 32 años, natural de Huerca Overa (Almería).

Al ser registrado solamente se le ocupó una guía de Valencia y un recibo a nombre de José Darás, con domicilio en la calle de Arolas, 11, sin duda al que el carterista metió la mano en el bolsillo, creyendo se llevaba una abultada cartera.

GRAVE CAIDA

En la calle de la Jordana sufrió una caída anteayer tarde la anciana Leandra Escrich Albors, de 73 años, domiciliada en la calle de Burjasot, 6.

Ayer fué conducida al Hospital, donde le apreciaron la fractura del codo derecho.

LE ROBAN UNA MALETA DEL AUTOMOVIL

Anoche dirigiase hacia Játiva el vecino de aquella ciudad, Luis Gozalbo Gordo, conduciendo un automóvil de su propiedad.

Al llegar a Alfafar notó la falta de una maleta que llevaba en el coche, la cual contenía ropas por valor de unas setecientas pesetas.

Al presentar la correspondiente denuncia al juzgado de guardia, dijo debieron haberle robado la maleta en la Gran Vía del Marques del Turia, en ocasión en que tenía allí parado el coche, a las seis de la tarde.

Esta es la segunda denuncia que dicho señor presenta por las mismas causas y ante el mismo juzgado.

Crónica religiosa

SANTOS DE HOY. — Santos Néstor, Félix, Fortunato, Diodoro, Claudio, Papias, Canón, Alejandro, Faustino, Porfirio y Andrés.

Rito simple; color morado; misa de la feria.

CUARENTA HORAS.—Principian en el convento de Religiosas Adoratrices.

Se descubre a las siete de la mañana y se reserva a las cinco de la tarde.

EMBARAZADAS:

Para evitar las terribles enfermedades que padecen los pechos en la época del parto y lactancia, usad la

Pomada de la Virgen de la Cinta

ANTES DEL PARTO.—Aplicada a los pechos EVITA la formación de tumores, infartos o pelos, inflamaciones, úlceras y grietas del pezón.

DESPUES DEL PARTO.—Rápidamente CURA las antedichas enfermedades, si or descuido se hubieran presentado, dando a las madres el gozo de alimentar ellas a sus hijos con su insustituible leche.

MADRES QUE QUEREIS AMAMANTAR A VUESTROS HIJOS, usad la

POMADA DE LA VIRGEN DE LA CINTA

De venta en todas las farmacias y en la de F. SELMA, Sombrereria, número 5 (junto a Santa Catalina)



Calzado GIL

VEA LOS ESCAPARATES

DE LA CALLE DE LA PAZ. 18

NUEVOS PARES CON REBAJA

SECCION DE ESPECTACULOS

Noticias teatrales

PRINCIPAL.—DEBUT SUSPENDIDO.—El debut de la compañía de Irene López Heredia anunciado para anoche, se suspendió por no haber llegado a tiempo el primer actor señor Asquerino, que viniendo de Madrid en automóvil sufrió el coche una avería en las inmediaciones de Valverde del Júcar, viéndose precisado a quedarse en dicho pueblo.

El debut se celebrará esta noche, poniéndose en escena la hermosa comedia de don Jacinto Benavente, "La escuela de las Princesas", que había de representarse anoche.

Mañana se estrenará el inspirado poema de don Eduardo Marquina, retablos de leyenda primitiva, en tres jornadas, titulado "El monje blanco".

RUZAFÁ.—Hoy jueves, a las seis de la tarde, se representará un selecto programa. El gracioso sánete, "La bomba", y el pasatiempo cómico lírico, predilecto de las señoras, "Las guapas", última vez que se representará en matiné esta obra.

Mañana viernes estreno del vodevil, en ocho cuadros, original de Francisco Lozano y Enrique Loygorri, con música del maestro Francisco Alonso, titulado "El Gallo". Al estreno asistirán los autores, que llegaron ayer expresamente para presenciar los últimos ensayos.

Hoy, para facilidad del público, se despacharán localidades en la contaduría del teatro para el estreno.

Lea usted LAS PROVINCIAS

COLISEUM

MUY PRONTO

INAUGURACION EL APARATO WESTERN ELECTRIC único que habrá en VALENCIA de esta potencia, igual al que funciona en el cine COLISEUM de BARCELONA

PROGRAMA DE INAUGURACION

CASCARRABIAS

La película cumbre de ERNESTO VILCHES

"FILM PARAMOUNT" totalmente hablado en español.

PRECIOS POPULARES

LIRICO

Después de dos años de ausencia reaparecerá el lunes próximo en este Salón

HAROLD LLOYD en

¡QUE FENOMENO!

La película más humorística y divertida del ASTRO de las gafas

Es un film PARAMOUNT

TEATRO PRINCIPAL

Gran Compañía de Comedias

IRENE LOPEZ HEREDIA

Primer actor MARIANO ASQUERINO

El viernes, a las 10'15 noche ACONTECIMIENTO TEATRAL

GRAN LUCK, ESTRENO de los retablos de leyenda primitiva en tres jornadas y en verso, de EDUARDO MARQUINA

"El Monje Blanco"

E mayor éxito de la temporada anterior en el Teatro Reina Victoria de Madrid

FASTUOSA PRESENTACION

OLYMPIA

Hoy jueves Programa **ADIOS MI DINERO** (cómica) **NOTICARIO FOX** La mejor revista sonora **A BORDO DEL ARCA** Dibujos. Sonora.

Cada día más éxito de la comedia de Ferenc Molnar, presentada por Metro Goldwyn Mayer,

OLIMPIA

Enteramente d'algoda en correcto español. Interpretada por María Alba y José Crespo. Dirección de Juan de Homs. Versión española de Miguel de Zarraga.

PROXIMAMENTE presentación de

RAMON NOVARRO

en

MONSIEUR SAN-GENE

con Marion Harris y Dorothy Jordan.

Basada en la obra "La bataille des dames". Adaptada por Richard Schayer. Escenario de Hans Kraly, y dirección de Sidney Franklin. Producción Metro Goldwyn Mayer

Espectáculos

PRINCIPAL.—A las 10'15 noche (debut de la compañía): La escuela de las princesas.

RUZAFÁ.—A las 6 tarde y 10'15 noche: La bomba; Las guapas.

APOLO.—A las 6 tarde y 10'15 noche: Cine y el espectáculo Alady-Ballet.

ESLAVA.—A las 6 tarde: El automóvil del Rey.—A las 10 noche: Tierra en los ojos.

ALKAZAR.—A las 6'15 tarde y 10'15 noche: La vista causa de Mary-Hetta.

OLYMPIA.—A las 5'30 tarde y 10 noche: Cine sonoro.

LIRICO.—A las 5'30 tarde y 10 noche: Cine sonoro.

GRAN TEATRO.—A las 4'45 tarde y 10 noche: Cine mudo.

COLISEUM.—A las 4'30 tarde y 9'15 noche: Cine sonoro.

Fallecimiento de Nelia Melba

La Melba, célebre cantante, ha fallecido ayer en una casa de salud de Sydney

Elena Porter Mitchell, conocida por Nelia Melba, era australiana. Había nacido en Burnley, cerca de Melbourne, el 19 de Mayo de 1859, y contra la voluntad de sus padres se dedicó a la escena. Estudió piano, órgano, armonía y composición en Melbourne; luego se trasladó a París, donde educó su voz para el canto.

Debutó como cantante en Bruselas, en 1887, interpretando el papel de Gilda, de la ópera "Rigoletto". Desde entonces, sus actuaciones escénicas fueron una serie ininterrumpida de éxitos rotundos en los principales teatros de Europa y América.

Poseía una voz extensa y de timbre magnífico, que la hizo ser durante muchos años una de las artistas favoritas del público.

Taurinas

Ayer tarde, como anunciamos, fueron descajonados en los co-

CARTELETA

Teatro Principal

Gran compañía de comedias **IRENE LOPEZ HEREDIA**
Primer actor: Mariano Asquerino
Hoy jueves, a las 10'15 noche, debut de la compañía con la comedia en tres actos, de Jacinto Benavente, **LA ESCUELA DE LAS PRINCESAS**
Grandiosa presentación
Mañana viernes, a las 10'15 noche, estreno de los retablos de leyenda primitiva, en tres jornadas, y en verso, de Eduardo Marquina, **EL MONJE BLANCO.** Pastuosa presentación.

ESLAVA

Compañía Martí-Pierrá

Hoy, a las 6 tarde:

El automóvil del Rey

A las 10 noche:

Tierra en los ojos

APOLO

HOY JUEVES

A las 6 tarde y 10'15 noche Grandioso éxito de la atracción

ALADY - BALLET

Programa de cine.

PEPITA MAGRO (bailarina).

MARICHU (bailarina).

MERCEDES VARGAS (bailarina).

MIKELS (el hombre de caucho)

CARMELITA AUBER (cancionista).

ADELITA ADRIAN (vedette frívola a gran voz).

6 ALADY GIRLS, 6

ALADY (El ganso del hongo)

El espectáculo más original

Teatro Ruzafa

Hoy jueves, dos funciones

A las 6 de la tarde

La Bomba Las Guapas

A las 10'15 de la noche

La Bomba Las Guapas

Mañana estreno del vodevil original de Francisco Lozano y Enrique Loygorri, con música del maestro Francisco Alonso, **EL GALLO**

ALKAZAR

Calle de General Sanmartín

COMEDIA VALENCIANA

TODOS LOS DIAS

A las 6'15 tarde y 0'15 noche

La vista causa de Mari-Hetta

Grandioso éxito

LIRICO

Hoy jueves, SELECTO PROGRAMA DE ESTRENOS.

A las 5'30 tarde y 10 noche **BUTACA, 1'50**

Estreno:

SUEGRA, MUJER Y TAXIS
Cómica muda, en 2 partes

Variedades Chinescas Sonoras

Estreno:

REVISTA SONORA PARAMOUNT

Estreno:

AGUILUCHOS

Film sonoro PARAMOUNT, protagonizado por el héroe de "Alas", CHARLES ROGER, secundado por la bella artista JEAN ARTHUR.

Lunes próximo: **Harold Lloyd**, el astro de las gafas, en la divertida comedia **¡QUE FENOMENO!**

COLISEUM

HOY JUEVES

Grandioso programa

A las 4'30 tarde y 9'15 noche
Una cómica muda en dos partes.

SIERVOS

Grandioso drama por **HENRICH GEORGES** y **MONA MARIS.**

VACACIONES

Deliciosa comedia por **LILLIAN HARVEY** y **HARRY ALEN.**

MUY PRONTO: Inauguración del aparato **WESTERN ELECTRIC**, el de mayor potencia, único que habrá en Valencia. Igual al que funciona en el cine Coliseum, de Barcelona.

LIRICO Hoy jueves A las 5'30 tarde y 10 noche BUTACA 1'50

EXTRAORDINARIO ESTRENO

AGUILUCHOS

Film PARAMOUNT en el que el espíritu caballeresco de la antigua guerra, encarna en la conducta hidalga de los caballeros del espacio. **CHARLES ROGERS** y **PAUL LUKAS** lo demuestran así en los diferentes encuentros que tienen en la producción "AGUILUCHOS", donde al retratar fielmente ese portentoso aspecto de la guerra, se nos ofrece también el atractivo de un idilio rodeado de las más sensacionales y dramáticas circunstancias.

Completará programa: Estreno, **SUEGRA, MUJER Y TAXIS**, cómica muda en 2 partes.—Estreno, **VARIEDADES CHINESCAS SONORAS.**—Estreno, **REVISTA SONORA PARAMOUNT.**

rrales de la plaza los seis novillos de Concha y Sierra que habrán de lidiar el próximo domingo Carnicerito de Méjico, Contreras y Cerdá.

Los nombres y señas de los toros son los siguientes:

Número 105, "Vencedor", negro lombardo; 88, "Recobero", cárdeno entrepelao; 311, "Vicario", cárdeno claro; 59, "Gordón", negro bragao; 33, "Saltaor", negro bragao; 41, "Aragónés", negro bragao.

NOTICIAS DE LA REGION

PEDRALBA

Agua para regar

Nota de la Redacción

Los cultivos de secano rinden menos cada año. El agricultor se esfuerza más cada día y siempre se halla bajo el terrible peso del déficit. ¿Qué hacer?, se pregunta todos los días al levantarse de la cama, molido, extenuado, asqueado por el duro trabajo que verificó el día anterior.

Muy sencillo. Nosotros tenemos la solución: regar los campos.

Pedralba fué invitada a inscribirse en el Sindicato del Pantano de Benageber. ¿Por qué no lo hizo?

Tiene mucha tierra fértil y transformable, que se regará con las aguas archivadas en el Pantano.

¿Por qué no presta su concurso? ¿Por apatía, indiferencia, abulia? Las cosas no se hacen ellas solas cuando dependen de artificios físicos o químicos del hombre. Sólo la naturaleza obra por sus leyes.

He aquí lo que dice un pedralbino, dirigiéndose a sus paisanos:

¿Queréis aumentar vuestra riqueza, vuestro bienestar, asegurar el porvenir de vuestros hijos? Sacudid vuestra apatía, sed optimistas, tened fe en el porvenir, y obtendréis cuanto os falta.

Regad vuestros campos. Los pueblos que riegan sus campos, no son felices, pero son más ricos que los que cultivan el secano.

Riega, Pedralba, riega tus campos. Mas para ello, se considera necesario construir el Pantano de Benageber, y para construirlo es preciso el concurso de Liria, Casinos, Villar del Arzobispo, Chullilla, Gestalgar, Bugarra y Pedralba.

¿Entrará Pedralba en el Sindicato del Pantano de Benageber?

De Gode'la

NOMBRAMIENTO DE JUNTA

Para regir los destinos del nuevo Centro de la Derecha Regional Valenciana de la localidad, ha sido nombrada la siguiente junta directiva:

Presidente, don Rafael Martínez Martínez; vice, don Luis Gimeno Miquel; tesorero, don Vicente Valls Lloréns; contador, don Vicente Balguer Esteve; secretario, don Juan Rovira Pérez; vice, don Antonio Vergara Lloréns; vocales: don Antonio Casar Palop, don Vicente Cardo Alonso, don Fernando Garcés Benloch, don Rafael Borge Beltrán y don José Albert Castelló.

De Burjasot

INSTITUCION BENEFICA

Para dar cumplimiento a la última voluntad del difunto Patriarca de las Indias, el excelentísimo doctor don Francisco Muñoz Izquierdo, hijo preclaro de la población, en su magnífica casa de ésta, se están llevando a cabo grandes reformas, con el fin de habilitarla para instalar en ella un importante Centro de cultura y una excelente biblioteca.

A su debido tiempo daremos una más extensa y detallada información de tan admirable institución benéfica, la que debida a la magnanimidad del ilustre Prelado, dentro de breves días va a ser de inolvidable memoria para el mismo, a la par de gran provecho para las clases humildes de Burjasot.

EN BUSCA DE UNA FUSION

Desde hace ya varios días se están haciendo serenos trabajos para la fusión de los elementos pertenecientes al Ateneo Mercantil y el Círculo Conservador.

Según nuestras impresiones y juzgar por la forma en que se desarrollan las negociaciones, aunque ello sea muy sensible, la unión de ambas Sociedades la vemos imposible de que se pueda realizar.

De Algemesí

¿CALLES O PISTAS? ¿PARA CUANDO LA AUTO-CUBA?

Las calles de la Libertad y Montaña, han sido tomadas por los conductores de autos y camiones por alguna pista. En calles tan céntricas no hay derecho a que unos cuantos célebres magos del volante pongan en continuo peligro las vidas de los transeúntes.

La calle de la Libertad, en días de escaso aire, parece una continua nube de polvo, que perjudica enormemente a todo el vecindario. Entendemos que el señor Ahuir Lloret, como alcalde urbano, debiera preocuparse de remediar las quejas que apuntamos.

¡Una auto-cuba, señores de la permanente! ¡Una auto-cuba es lo que hace falta: ya de tiempo venimos solicitándolo!

EL POETA SEÑOR ALBEROLA

En la Gran Peña dió una charla lírica el laureado poeta don Estanislao Alberola. Fué escuchado por una selectísima concurrencia que premió al popular comediógrafo con nutridos aplausos cuantas composiciones poéticas declamó. Fué presentado por don Higinio Martínez, que estuvo muy elocuente. Un bello canto a la Gran Peña, del señor Alberola, causó entre los asistentes excelente impresión.

TAMBIEN EL SEÑOR VENDRELL

Don Salvador Vendrell, para celebrar la boda de uno de sus hijos, y con el fin de solemnizar la visita que hizo a esta población nuestra primera autoridad militar, señor Pin Ruano, dió una fiesta extraordinaria en el comedor de caridad, pagando a los pobres las tres raciones del día con carácter de extraordinario. El señor Vendrell ha sido muy felicitado.

De Játiva

EL CARILLON

Según sabemos en plazo breve principiará la instalación del carillón que se ha de colocar en la torre de la Colegiata, pues ya están fundidas las campanas para dicho reloj. Deseamos no sufra demora tan importante innovación.

QUEJAS

Los que pasean por la Alameda se quejan del polvo que levantan los coches al pasar; con la abundancia de agua que tenemos, esto se evitaría, si por quien le compete, ordnara al auto-cuba regar una o dos veces al día. Creemos ser atendidos.

NOMBRAMIENTO

El maestro nacional don Francisco Mateu Climent, aprobado en las últimas oposiciones, ha sido nombrado maestro interino del "Grupo Príncipe de Asturias", de Valencia.

De Burriana

UN VOTO DE GRACIAS

La presidenta del Comedor Escolar, señorita Lola Forner, nos ruega demos en su nombre las gracias a cuantos enviaron regalos para la tómbola que dicha institución instaló en la feria de San Blas.

Mañana publicaremos los beneficios obtenidos.

VELADA LITERARIA

Anoche, y como de costumbre, en el Centro Parroquial se celebró una velada literaria.

Entre los elementos que tomaron parte, figura el doctor don Agustín Rodríguez, que versó sobre el tema "La fe en la enseñanza de la Iglesia es hoy el fundamento cultural, intelectual y moral".

La concurrencia, que fué numerosa y selecta, salió muy satisfecha.

MOVIMIENTO DEL PUERTO

Para diferentes mercados embarcáronse ayer en este puerto 12.000 bultos de naranja.

Salleron los vapores "Orion", "Mongoya", "Gastobón" y "Ansa".

PARA PASAR UNOS DIAS

Se encuentra en ésta el sacerdote burrianaense, don Bautista Figuerola, cura ecónomo de la iglesia del Santo Angel de Vall de Uxó.

De Sueca

LAS OFICINAS DEL JUZGADO MUNICIPAL

Se están terminando las obras en el local de la antigua escuela de la calle de Sagasta, para trasladar las oficinas del juzgado municipal, que actualmente se hallan instaladas en la planta baja de la Casa Capitular.

NOMBRAMIENTO DE MAESTROS

Ha sido nombrado maestro interino del grupo escolar Alfonso XIII, don Alfonso Ordiñana Barberá, habiendo tomado posesión el recientemente nombrado, don Vicente Hurtado.

¿Hasta cuándo se harán los nombramientos definitivos, cesando estos continuos cambios de interinidad que retardan en gran manera la labor pedagógica?

De Sagunto

LA RECONSTRUCCION DE LA ACEQUIA

Resultado de las gestiones que realizó la comisión del Ayuntamiento con el alcalde de esta ciudad y de don Manuel García del Moral, ha sido la concesión de 400.000 pesetas para las obras de reconstrucción de la Acequia Mayor de Sagunto.

La realización de estas obras es de gran importancia para la ciudad saguntina y los pueblos de la Baronia hasta Canet de Berenguer.

El mal estado de esta vieja acequia ocasionaba la pérdida y filtración de las aguas que discurren por el cauce, sin aprovecharse para nadie, mermando considerablemente el caudal disponible para el riego de los campos, lo que acentúa más la pertinaz sequía que sufrimos en esta zona casi todo el año.

Es una de las aspiraciones que más necesitaba alcanzar esta ciudad y términos adyacentes, y que hace años luchaba con tesón por ello.

Se iniciaron los primeros trabajos para conseguir esta mejora siendo alcalde de esta ciudad don José Casanova Ramos, el que dió gran impulso al expediente de esta mejora y a otras que en su época se comenzaron, terminando felizmente después.

Justo es agradecer la labor del

iniciador, como los que tan eficazmente han colaborado para convertir en realidad lo que fué un deseo muy justificado, consiguiendo crédito, para comenzar las obras, que serán en breve y mitigarán la crisis obrera que se siente en esta ciudad.

Merece por ello el más cumplido elogio el ex diputado de este distrito don Manuel García del Moral, que por servir los intereses de su antiguo distrito nunca le quelen prendas, y en este caso lo ha demostrado una vez más, con el alcalde de esta ciudad don Esteban Blanco y la comisión de este Ayuntamiento, en su último viaje a la Corte, con objeto de resolver la crisis obrera y atender las necesidades de Sagunto.

La noticia de esta concesión ha causado general satisfacción en esta ciudad y en los pueblos regantes de la Acequia, pues a todos beneficia.

Notas del Puerto

TEATROS

El martes volvió a actuar en el salón Victoria la compañía cómico-dramática que con tanto acierto dirigen Ibañez Plá-Garrido.

Pusieron en escena "El honor de un marino o Magdalena, la mujer adúltera".

La obra tuvo una esmerada interpretación por parte de toda la compañía, distinguiéndose las señoras Ibañez Plá, Piquer y señor Garrido, y obteniendo un éxito personal el señor Muñoz y la señora Gabino.

De Castellón

SESION MUNICIPAL SUSPENDIDA

Para anoche estaba convocada la reunión del Ayuntamiento en pleno para designar secretario de la Corporación.

Como se suponía, no se celebró sesión por falta de número, es decir, por no haber asistido la mayoría republicana.

Al conocerse la noticia de la suspensión, el numeroso público que llenaba el salón de sesiones, exteriorizó su contrariedad, siendo preciso desalojar la sala.

OPOSICIONES

El próximo lunes empezarán las oposiciones para cubrir una vacante de la Escuela de Cerámica de Onda.

LA COMPANIA SERRANO

En el teatro Principal debutó anoche la compañía del maestro Serrano, poniendo en escena "La Dolorosa".

CONFERENCIA

Esta noche, en el Centro Republicano, dará una conferencia, desarrollando el tema "Ayer y mañana", el jefe del partido republicano, don Fernando Gasset.

FELICITACIONES A GARCIA GUILJARRO

Al conocerse en esta ciudad el nombramiento de don Luis García Guijarro para el cargo de director general de Aduanas, le han felicitado numerosas personas y entidades locales.

De Segorbe

JUZGADO RESTABLECIDO

Ayer fueron entregados por este juzgado los sumarios pendientes de resolución que corresponden al juzgado de Viver, y que por reciente orden ha sido repuesto.

También serán entregados los detenidos que existen en esta cárcel, que también afectan al mismo juzgado.

La reposición del juzgado que fué suprimido por la Dictadura, ha causado excelente impresión en la villa de Viver y pueblos del partido judicial, por las molestias que les ocasionaba el venir a este juz-

gado, por las distancias y pocas vías de comunicación.

OBRERO QUE SE CAE

En el cercano pueblo de Altura, encontrándose trabajando en un andamio el joven obrero Sixto Blasco Gil, de 18 años, tuvo la fatalidad de caerse, y trasladado a esta ciudad, fué asistido en la clínica del doctor don Alfredo Llorente, apreciándole la rotura de dos costillas con penetración del pulmón. Pronóstico grave.

AMAGO DE INCENDIO

Esta mañana se declaró un incendio en la chimenea de la casa propiedad de la señora viuda de Francisco Rodríguez Liberos, situada en la calle Mayor, 1, siendo sofocado seguidamente por los vecinos que acudieron a la voz de alarma.

De Denia

PRO INTERESES DENIA Y SU COMARCA

Anoche se reunió la entidad Pro Intereses de Denia y su comarca para nombrar la junta directiva, siéndolo los señores siguientes:

Presidente, don Agustín Montón; vice, don Andrés Fenoll; secretario, don Julio Ferrer; vice, don José Sinerol; tesorero, don Diego Ivars; contador, don Andrés Caselles.

Vocales han sido nombrados los delegados de todas las Sociedades obreras, propietarios, comerciantes e industriales.

Dicha entidad está dispuesta a desarrollar la mayor actividad para lograr su nobilísima causa, de vencer cuantos obstáculos se interpongan al desarrollo pro intereses de Denia y su comarca.

SESION DEL AYUNTAMIENTO

Ayer se reunió en sesión el pleno del Ayuntamiento, bajo la presidencia del alcalde, resolviendo varios asuntos de trámite y el pago de varias facturas pendientes.

De Alcoy

ENTIERRO DE UNA RELIGIOSA

La conducción del cadáver de la religiosa Casimira Mut, verificado ayer, constituyó una verdadera manifestación de duelo.

Presidieron las autoridades locales.

En el fúnebre cortejo figuraban representaciones de todas las clases sociales.

La Hermana Casimira ha fallecido a los 83 años de edad y prestó grandes servicios en el Hospital de Oliver durante más de medio siglo.

Poseía la gran cruz de Beneficencia y contaba con grandes simpatías.

El diario alcoyano "La Gaceta de Levante", lanza la iniciativa de que se rotule con el nombre de la benemérita religiosa una de las calles de la ciudad.

ROBO Y DETENCION

En una de las casetas de la entrada del túnel del barranco de la Batalla, en la vía férrea en construcción de Alcoy a Alicante, fué robado gran número de herramientas.

Denunciado el hecho a la Guardia civil, se practicaron las oportunas diligencias, resultando ser el autor del hecho el obrero Juan Pou Nadal, quien fué detenido y puesto a disposición del juzgado de instrucción.

EL DOCTOR LAFORA

El campeón regional de ajedrez, doctor Lafora, nos visitó anoche y jugó en el bar del teatro Principal 30 partidas de ajedrez en otros tantos tableros, al mismo tiempo.

Perdió en seis de ellas, hizo tablas en tres y ganó las 21 restantes.

INFORMACION NACIONAL

Noticias de Madrid

Disposiciones oficiales

La "Gaceta" publica las siguientes:

Una real orden circular de la Presidencia del Consejo disponiendo que cese en la comisión de la medalla de la Paz don Fernando Casini, vizconde de Cecifianes.

Lo sustituye el vizconde de Mamblas.

Una real orden de Gracia y Justicia disponiendo la apertura de una información en la que serán oídos la Sala de Gobierno del Tribunal Supremo, la comisión de Códigos y los Colegios de abogados de las capitales de provincia, al objeto de que envíen informes comprensivos de los preceptos del Código penal de 8 de Septiembre de 1928 que a su juicio deban quedar vigentes, y de aquellos que estimen que pueden ser derogados, así como de las dificultades que haya ofrecido en la práctica su aplicación conjunta con el de 1870.

Otra real orden concediendo los beneficios de libertad condicional a los siguientes penados:

Prisión Central de San Miguel de los Reyes:

Desiderio Díez García, Andrés Rodríguez Vázquez, Luis Fernández Santiago, Rafael Flores Colao, Ulpiano González Adán, Fermín Díez Rogao, Felipe Nieto Hernández, Serafín Hernández Hernández, Ramón Palomeque Arroyo, Federico Campillo Gallardo, Ladislao Ugal Viñales, Gregorio Zuluaga Arrieta, Vicente Canet Machique, Rafael Gómez Martínez, Braulio Teodoro de Lafuente, Laureano Martínez de la Prisca, Manuel Porto Milán, Juan Serret Vallés, Joaquín Nicolás Fraile, Eugenio Claverías Gabarri y Manuel Tutill. Prisión Celular de Valencia: Bernardo Santamaría Pardo. Prisión provincial de Alicante: Rafael Alenda.

Reformatorio de adultos de Alicante:

Pedro Gordón Monje, Mariano Marbasán Gil, Francisco José Antonio Alvarez, José Navarro Sánchez, Simón Cerfati Chocrón, Cristóbal Méndez Torregrosa, Ricardo Meneses Barba, Francisco Montes Porras, Antonio Gámez Cruz, Juan Jiménez Gutiérrez, Manuel Espinal, Manuel Gómez López, Francisco Jesús Martínez y Anselmo Cerrillo Muñoz.

También publica una real orden de Trabajo prorrogando hasta el 20 de Marzo próximo el plazo señalado para la información relativa a la organización corporativa nacional.

Se da cuenta del fallecimiento del súbdito español Manuel Dasí Liácer, obrero pintor natural de Valencia, ocurrido en Estrasburgo.

Anuncia para su provisión en propiedad la plaza de médico titular inspector municipal de Sanidad del Ayuntamiento de Peñíscola, partido judicial de Vinaroz, dotada con 2.200 pesetas anuales.

El "Diario Oficial del Ministerio de Ejército" publica una resolución dando de baja en el Ejército al teniente coronel don José Puig, al comandante don Ramón Franco, a los capitanes don Miguel Gallo, don Salvador Arboledas, al capitán de la escala de reserva don José Blaña, al comandante de Intendencia don Ignacio Hidalgo de Cisneros y al capitán de Inválidos don Julio de los Ramos, todos ellos complicados en los sucesos de Cuatro Vientos.

Plazas de médicos titulares

La Dirección general de Sanidad convoca a oposición para proveer la plaza de médico titular de Pola de Lena.

También anuncia para ser provistas las siguientes plazas de médicos titulares de Cubera y sus aldeas, Mirabueno, Almadrones y Algora, Benameji, La Muela, Berlangas de Roa, Narros de Salduña y Muñomer del Peco, Zarza de Tajo, Oña, Barcina de los Montes, Granja de Escarpe, Soto del Barco, Aldea de San Miguel, Gomecello, Bande, Bolaños de Calatrava, Campo de Criptana, Agreda, Muro de Agreda, Fuentes de Agreda, Al-

Nombrando jefe de Estado Mayor de Baleares al general de brigada don Valentín Moré.

De Canarias, al ídem señor Castro.

De la sexta región, al señor Tribo.

Destinando a mandar el 18 tercio de la Guardia civil al coronel señor Otero; el 20, al coronel señor Villena; el noveno, al coronel señor Gutiérrez; y el 11, al coronel señor Fernández Alvarez.

El duque de Maura manifestó que las noticias circuladas acerca del motivo del lock-out de los taxis son inexactas.

Habló de las condiciones del trabajo, manifestando que se acordó el salario mínimo y que hubiera un descanso de ocho horas diarias

INTRUCCION PUBLICA

El señor Gascón y Marín, al recibir en la mañana de ayer a los pe-

del Hipotecario, al presidente del Tribunal de Cuentas, al consejero comercial de la embajada de Italia, a una comisión del Comité ejecutivo de la Asamblea de Diputaciones y otras varias personas.

Despacho regio en el Ministerio de Ejército

Con motivo del padecimiento que sufre el general Berenguer, ministro de Ejército, que continúa imposibilitado de moverse y salir del Ministerio, Su Majestad ha decidido visitarle en el departamento citado para despachar los asuntos pendientes.

A las 10'15 de la mañana, acompañado de su ayudante señor Urquiza, don Alfonso marchó en automóvil al Ministerio.

El Soberano despachó con el general Berenguer y también lo hizo el ministro de Marina.

Terminado el despacho, el Monarca abandonó el Ministerio y regresó a Palacio a las 11'15.

El jefe del Gobierno no acudió al despacho en Palacio, pues, como es sabido, el presidente del Consejo convino con el Monarca, desde que tomó posesión del cargo que ocupa, que sólo acudiría aquellos días en que lo exigiese la marcha de los asuntos del Gobierno.

Reaparición del semanario «Nosotros»

Hoy jueves volverá a publicarse el semanario "Nosotros".

Su prolongado silencio fué debido a la suspensión del mismo ordenada por el Gobierno del general Berenguer, expulsión de España de César Falcón, su director; censura militar, y por último, la huelga de Artes Gráficas de Madrid.

A partir de hoy "Nosotros" saldrá regularmente todas las semanas.

Suicidio

Ayer tarde en el Hospital provincial, tirándose desde lo alto de la sala número 17, situada en la parte alta por el hueco de la escalera a los sotabancos, se suicidó un individuo en cuyas ropas se encontró una cédula personal a nombre de Rafael Díaz García, de 46 años, jornalero, domiciliado en la calle de Francos Rodríguez, 15, y otra cédula de una mujer correspondiente al mismo domicilio.

El infortunado suicida fué dando golpes contra la pared de la escalera, llegando al suelo con la cabeza destrozada.

El juzgado de guardia se constituyó en dicho centro y practicó las diligencias con carácter de urgencia, ordenando el traslado del cadáver al Depósito.

En el Hospital no se conocía a dicho individuo ni como enfermero ni como empleado.

Sin duda se trata de una persona que fué a visitar a un enfermo.

El tráfico en Madrid es casi normal

Durante el día de ayer Madrid tuvo el aspecto cotidiano, naturalmente notándose en parte la falta de los coches de alquiler en los sitios acostumbrados.

A media mañana, sabedores de que no había acontecido suceso alguno, numerosos coches particulares salieron a la calle y en las grandes avenidas se observó la animación producida por esta clase de vehículos.

Merece citarse la presencia en nuestras calles de los destaralados y clásicos coches de tracción animal, que tuvieron en parte muy poco éxito

Momento nacional y extranjero

LA CUESTION DEL PERSONAL FERROVIARIO

El Gobierno ha intentado resolver el problema que planteaba la situación económica de muchos empleados ferroviarios, los cuales tienen sueldo tan corto, que no basta para satisfacer las más apremiantes necesidades de la vida.

Este problema había sido mal planteado por el anterior Gobierno, que pretendía que el Estado satisficiera el aumento que demandaban los empleados. Mejor orientado el Gabinete actual, y muy especialmente el ministro del ramo, don Juan La Cierva, ha dicho que esos aumentos no debe pagarlos el Estado, sino las Compañías ferroviarias, que son en último término, las que se lucran en el negocio.

Pero ocurre que la mejora de los sueldos es tan corta, que ello no llega a resolver el problema de la vida del personal afecto a las mencionadas Compañías.

No se nos escapa que las empresas ferroviarias están atravesando una grave crisis económica, y que esto dificulta toda solución armónica; pero de esperar es que la se-

venidad continúe presidiendo en cuantos están encargados de este asunto, para que pueda llegarse a fin a una concordia benéfica para todos, sin actitudes de violencia ni perjuicios para el público.

MANIOBRAS POLITICAS

Una prueba del encono de las pasiones políticas en Francia, es el diario espectáculo que se produce en la Cámara con cualquier motivo. La lógica, el buen sentido, la indulgencia, la comprensión, desaparecen cuando se trata de perjudicar al adversario o en aras de un efecto político momentáneo.

Al discutirse en la Cámara la cuestión del paro forzoso, tema que en estos instantes ocupa a todos los Parlamentos y a todos los Gobiernos, el ministro de Trabajo estimó que el crédito de 25 millones de francos propuesto por la comisión correspondiente y aceptado desde luego por el Gobierno, bastaría para ayudar a los obreros parados. Y añadió que el votar cien millones, como se había propuesto, sería dar al público una impresión pesimista de la crisis, y

además, no contribuiría a la solución de ésta.

El discurso del ministro de Trabajo, como podía suponer cualquier persona discreta, iba encaminado a defender en lo posible el Tesoro público, sin la menor idea de molestar a los obreros sin trabajo, que ello, además de ser injusto, es absurdo. Pues bien; la minoría socialista imputó al ministro palabras e intenciones que no habrían pasado siquiera por su mente, con el exclusivo objeto de causar un efecto político y arrastrar votos contra el Gobierno, como así sucedió, adoptando la Cámara por 235 votos contra 268 una enmienda del señor Blum, fijando en cien millones el crédito para el paro forzoso.

Menos mal que la derrota esta vez resulta simpática por tratarse de remediar los efectos crueles del paro forzoso; pero estamos seguros, dada la situación de los ánimos entre ciertos elementos, que la oposición al Gobierno se hizo pensando más en derrotarle, que en ampliar los beneficios a los obreros sin trabajo.

Esta votación es un síntoma, que no anuncia nada favorable para la vida del Ministerio Laval.

dehuela de Agreda, Devanes y Vozmediano, Torre la Cárcel, Pedro-sillo de Alba y Turra, Puerto de Cabras, Torrecilla de los Angeles; y las siguientes de veterinarios titulares: Navas del Rey, Acebedo, San Jorge, Fuente Tójar, Bermeo Ambel y Bulbunte, Santiago de la Espada, Almenara, Mahamud, Villar de Olalla (con Valdeganga y Barbalimpia), La Toba (con San Andrés del Congosto, Alcorlo, Congostrina, Medranda, Pinilla de Jadraque, Pahuaces de Jadraque y Torremocha), Magaz de Cepeda, Fernán Núñez, Beniel, Villargordo, Villardompardo, Villet de Mesa (con Algar de Mesa, Amayas, Establés y Mochales).

FIRMA REGIA

De Ejército: Haciendo merced del hábito de Montesa al marqués viudo de Benamegi

Idem la cruz del Mérito Militar con distintivo blanco a don José Pradera.

Disponiendo el cese por pase a la situación de segunda reserva, al jefe de la Dirección de Preparación y Campaña general don Alfonso Gutiérrez.

Nombrando para sustituirle al general Godés.

Ascendiendo a general de división al general de brigada don Carlos León Tórticos.

Disponiendo el pase a la segunda reserva del general de brigada don Federico García Ribes.

Nombrando jefe de la Escuela Central de Tiro al general de brigada don Eliseo Lóriga.

Ascendiendo a general de brigada al coronel de Caballería don José Giraldo.

Concediendo la medalla de Sufrimientos por la Patria, sin pensión, al teniente de la escala de reserva retirado don Miguel García.

Los tenientes coroneles: señor García Fernández, para el mando de la Comandancia de Teruel; señor Robla, para la de Huesca; señor Abella, para la de Ciudad Rodrigo; señor Vidal, para la de Córdoba; señor Marín, para la de Jaén; señor Escobar, para segundo jefe del 26 tercio; señor Redondo, para la Comandancia de Zaragoza.

De Marina: Nombrando director de la Escuela Naval al contralmirante don Salvador Carvia.

Ascensos reglamentarios.

Dejando en suspenso la aplicación del decreto de 23 de Abril, acerca de la proporcionalidad en los establecimientos relacionados con la Marina.

En los Ministerios

PRESIDENCIA

El almirante Aznar estuvo ayer mañana en el Consejo de Estado, para saludar a los consejeros.

Después fué al Ministerio de Marina, donde visitó a los jefes de sección.

En la Presidencia recibió varias visitas, entre ellas, al director de Estadística, al Comité ejecutivo de la Asamblea de Diputaciones provinciales, al gobernador y alcalde de Madrid, don Fernando Weyler, Ruiz Jiménez y gobernador del Banco de España.

TRABAJO

El ministro de Trabajo recibió a los periodistas a la hora acostumbrada.

Manifestó que había sido designado el subsecretario del departamento con objeto de que se pusiera al habla con patronos y obreros a fin de solucionar el conflicto de la huelga de Puertollano.

riodistas, les manifestó que el Rey había firmado el decreto admitiendo la dimisión del director de Bellas Artes y nombrando para sustituirle al señor Herrero.

Este tomará posesión hoy, a las once.

GOBERNACION

El marqués de Hoyos manifestó que son inciertos los rumores que han circulado sobre supuestos incidentes ocurridos en Barcelona entre elementos comunistas.

De todo eso que se ha dicho, no ha habido nada—añadió el ministro—Sólo que, para decirlo todo, han circulado unas hojas comunistas, pero sin que se registrase incidente alguno.

GRACIA Y JUSTICIA

Manifestó esta mañana el marqués de Alhucemas, que le habían visitado los ex ministros señores Fernández Prida y Yangüas, en representación del Instituto de Derecho Internacional, para gestionar la autorización necesaria para que el Congreso que ha de celebrar esta institución el próximo año, se verifique en Salamanca.

El marqués de Alhucemas acogió con agrado la petición, y ofreció atenderla.

Contestando a preguntas de los periodistas, dijo que ignoraba cuándo se celebraría Consejo de Ministros.

HACIENDA

El señor Ventosa recibió representaciones de Cartagena y Vigo, que le pidieron la continuación de las subdelegaciones de Hacienda en aquellas ciudades.

Manifestó el señor Ventosa que era imposible, por haber suprimido la consignación, pero les prometió estudiar con detenimiento el asunto, por si se encontraba solución.

Recibió la visita del gobernador del Banco Exterior de España, al

Los ministros se reúnen para cambiar impresiones

El nombramiento de gobernadores

A las cinco y med' a llegó a la Presidencia el jefe del Gobierno, quien momentos después recibió la visita del subsecretario de Fomento, señor O'Shea, acompañado de los directores de Agricultura y Montes, señores Pereira y Lazcano, que fueron a saludar al presidente y ponerse a su disposición porque no habían podido hacerlo todavía desde que fueron nombrados.

Minutos después los escasos periodistas que a aquella hora habían en la Presidencia, se dieron cuenta de que se iba a celebrar Consejo de Ministros y, en efecto, pocos momentos después llegó el conde de Romanones, que preguntó si habían llegado ya los demás ministros.

Se le respondió que no, y se le preguntó a qué causas obedecía la reunión, a lo que contestó:

—No sé; pero a nada importante.

Se le interrogó si se había nombrado ya el gobernador de Barcelona, porque se había dicho que había sido nombrado un ex ministro que ya había desempeñado tal cargo.

El conde se limitó a contestar: —Ojalá nosotros encontráramos un ex ministro en esas condiciones que quisiera aceptar.

Poco después llegaron los señores Cierva y Bugallal. Este último no dijo nada de particular.

El señor Cierva manifestó que se iban a reunir para tener un cambio de impresiones.

—Pero ¿sobre algún asunto concreto?—se le interrogó.

—No sé; pues creo que no hay ningún caso concreto.

—¿Gobernadores? —No sé si de gobernadores; pero como he dicho, desde luego, nada concreto.

El marqués de Alhucemas, que llegó seguidamente, dijo que la reunión no tendría carácter de Consejo, pues al ser citado por el presidente le dijo que si podía ir. De manera que no era la asistencia obligatoria, por lo que no se trata de un Consejo, sino de un cambio de impresiones.

Añadió: —A mi entender de lo que se trata es de la provisión de los Gobiernos civiles.

El duque de Maura no hizo manifestación alguna de interés.

El señor Ventosa se limitó a negar que la reunión del Consejo tuviera alguna trascendencia.

Al llegar el ministro de Gobernación manifestó, refiriéndose al conflicto de taxis, que los servicios generales estaban asegurados y que espera que todo quedará arreglado de un momento a otro, pues el Gobierno se halla dispuesto a que así sea, y para ello ha adoptado las medidas necesarias.

A las siete menos cuarto llegó el ministro de Instrucción pública a la Presidencia.

Ninguna manifestación hizo.

Dijo solamente que había sido citado para asistir a una reunión y cambiar impresiones.

A las ocho de la noche terminó la reunión de los ministros.

El primero en salir fué el señor Cierva que manifestó a los periodistas que no se había celebrado Consejo, sino un cambio de impresiones acerca de los gobernadores, y lo mejor que se había hecho, teniendo en cuenta los buenos servicios que han de prestar a la Patria, era conceder al ministro de la Gobernación un voto para que él sea con el presidente el que lleve los acoplamientos.

Preguntado sobre el problema ferroviario, dijo que no había nada y que no han tratado de ello en el Consejo.

Añadió que se iba al Ministerio para ver si había alguna cosa.

Después salió el conde de Romanones, quien dijo:

—Ya sabrán ustedes todo lo que ha ocurrido por los señores que han salido antes.

Se le contestó:

—Sólo ha salido el señor La Cierva.

—Bueno, ya lo saben ustedes. Se ha tratado de los gobernadores y en todo hemos estado completamente de acuerdo.

Confirmó después lo de que se había autorizado al ministro de la Gobernación para que lleve a cabo los acoplamientos después de oír a unos y a los otros.

Al señor Gascón y Marin se le preguntó quién sería el gobernador de Zaragoza, a lo que dijo:

—No hay nada de nombres.

El marqués de Alhucemas dijo que habían cambiado impresiones sobre el nombramiento de gobernadores.

—En el nombramiento de gobernadores estamos todos en absoluta armonía.

Dijo también que se registraba la novedad de que ninguno de los señores que sean gobernadores podrán aspirar a la representación parlamentaria.

Al señor Maura se le preguntó si se había tratado de la censura; dijo que no, porque la reunión no había tenido carácter de Consejo, limitándose a un cambio de impresiones.

El ministro de la Gobernación, dijo:

—Todo lo saben ustedes.

—¿Cuándo estará hecha la lista de los gobernadores?—se le interrogó.

—Mañana o pasado.

Los ministros me remitirán los nombres de las personas que crean que deben ocupar los Gobiernos civiles, sin tener en cuenta si son o no gobernadores actualmente, excepto el de Madrid, que ya saben ustedes que es el señor Weyler.

—¿Y el de Barcelona? Se dice que será el señor Portela Valladares.

Contestó:

—No sé, no sé. Mañana se lo podré decir a ustedes.

Confirmó también el acuerdo de que los gobernadores no podrán presentarse a las elecciones legislativas, añadiendo que una vez nombrados los gobernadores hablarán de entenderse única y exclusivamente con el ministro de la Gobernación.

A las nueve de la noche salió el presidente. Confirmó lo dicho por los ministros y sorprendido de que habiendo salido ya todos los reunidos, continuaran aún allí los periodistas, les dijo:

—¿Esperan alguna noticia más de lo que se ha tratado en la reunión?

Dijo que habían sido encargados el ministro de la Gobernación y él de hacer los acoplamientos de gobernadores.

Acerca del problema ferroviario, manifestó:

—Mañana publicará la "Gaceta" un decreto confirmando la nota del señor La Cierva, que es—añadió—bien clara y explícita.

—¿Quién será gobernador de Barcelona?—se le interrogó.—¿El señor Portela Valladares?

Contestó:

—No sé. Creo que no le gustaría.

Los periodistas le preguntaron si se había tratado de la censura, a lo que contestó:

—¿De la censura? ¿Es que no están ustedes conformes con la libertad que tienen?

He dejado decir hasta lo de la Cárcel y ya han visto ustedes el lío que ha traído.

Como un periodista le dijera:

—Es que nosotros queremos la libertad absoluta.

Contestó:

La libertad absoluta empieza por uno mismo.

—¿Cuándo es el próximo Consejo?—se le interrogó.

—Probablemente el sábado. Ahora hay que dejar unos días para descansar.

Más datos sobre la reunión ministerial

La reunión de ministros celebrada ayer por la tarde no tuvo carácter de Consejo, pues no sólo no acudieron a él los ministros de Ejército y Marina, y sí solamente los que tiene carácter político, sino que además no se celebró en el salón de Consejos siquiera.

La convocatoria se hizo exclusivamente para tratar de los nombramientos de gobernadores, pero además una vez reunidos, cambiaron impresiones respecto a la huelga de transportes mecánicos declarada en Madrid durante el día de ayer, siendo la impresión del Gobierno favorable.

En cuanto al nombramiento de gobernadores reinó en los ministros la mayor armonía, según coincidieron en manifestar todos los ministros, y de acuerdo el jefe del Gobierno y el ministro de la Gobernación se encargaron de llevar a cabo el acoplamiento de nombres y provincias, teniendo a la vista las designaciones que haga cada uno de los ministros.

De los gobernadores actuales quedará un reducido número y acaso cambien de provincia.

Respecto al gobernador de Barcelona se acordó que continúe el actual, señor Marques Caballero.

Se acordó, además de exigir la renuncia de los gobernadores a tomar parte en las elecciones generales, que se les exija también que todos se rijan por las condiciones legales que determina la ley provincial vigente.

Un telegrama de Maciá

El señor Maciá ha dirigido al señor Alcalá Zamora el siguiente telegrama al entrar en Cataluña.

"Vaya un cariñoso saludo para usted y sus abnegados compañeros."

Ofrecimiento rechazado

El conde de Romanones ha ofrecido un alto cargo al ex subsecretario y ex director general de Bellas Artes, señor Anguita, quien agradecido a su jefe por tal atención ha correspondido declinando su aceptación.

Dice el ministro de la Gobernación

El ministro de la Gobernación recibió a los periodistas y les dijo que había estado en el cambio de impresiones que se había celebrado por la tarde en la Presidencia.

El motivo de la reunión—dijo el ministro—ha sido solamente tener un cambio de impresiones sobre asuntos generales de Gobierno.

A pesar de las preguntas de los periodistas, no hizo manifestaciones más concretas en cuanto a este punto.

Respecto al lock-out, dijo que habían empezado un poco tarde, no obstante los servicios principales están asegurados en absoluto, y que creía que de un momento a otro comprenderían los patronos que han equivocado el camino.

Yo estoy siempre a disposición del ministro de Trabajo, pues si bien ellos defienden que se encuentran en una situación legal en virtud de los acuerdos anteriores, las situaciones legales no son eternas, sino que a veces cambian de dirección.

Supone el ministro que los patronos acabarán por someterse para llegar a la normalidad.

Agregó que no ha habido coacción ninguna, y el asunto de los presos fué motivado por las coacciones del día anterior.

Terminó diciendo que estos presos han pasado a la jurisdicción judicial.

El ministro sigue a la expectativa para tomar cualquier medida que sea necesaria, siempre de acuerdo con la colaboración directa del Ayuntamiento.

El lock-out de transportes llega a su fin

La Dirección general de Seguridad envió a primera hora de la tarde un atestado formulado por coacción contra unos chófers, haciendo constar que los inculcados pasan, por orden de la Dirección de Seguridad, a la Cárcel Modelo.

El juzgado de guardia, que lo es el de la Latina, se trasladó en las primeras horas de la tarde a la prisión celular para someter a los detenidos a un interrogatorio, los cuales, después de tomada la declaración, quedaron en concepto de detenidos a disposición de los distintos juzgados a quienes afectan estas diligencias, por razones de jurisdicción.

En las primeras horas de la noche también fué puesto a disposición del juez de guardia, por orden de la Dirección general de Seguridad, José Gómez Fernández, presidente de una de las Sociedades patronales, a quien se le atribuye el hecho de haber redactado un manifiesto en el que excitaba al paro.

Ayer noche visitaron al ministro de la Gobernación varias comisiones de patronos, en las que figuraban diversos elementos directivos de las Sociedades de transporte.

De la conferencia salió el acuerdo de designar una comisión integrada por patronos, obreros, funcionarios facultativos municipales y quizá algún representante del Estado, para estudiar el problema y darle la debida solución.

El nombramiento de esta comisión es en cumplimiento del artículo cuarto de los acuerdos municipales adoptados acerca de esta materia en 25 de Octubre último.

De esta forma, hoy se reanudará el tráfico, empezando a funcionar la comisión citada.

Por la noche algunas calles céntricas de Madrid fueron regadas materialmente de tachuelas, que produjeron infinidad de pinchazos en los coches que circularon.

Hablando con el ministro de la Gobernación ayer noche sobre el acuerdo adoptado para resolver el conflicto de transportes mediante el nombramiento de una comisión, nos manifestó lo siguiente:

El funcionamiento de los aeropuertos

Sabemos que dentro de unos días aparecerá una disposición concediendo a las Juntas locales de los aeropuertos de Madrid y Barcelona la facultad de realizar todas las gestiones pertinentes para que estén en funcionamiento lo antes posible los aeropuertos con las reformas necesarias.

Se hace esto con el objeto de evitar el hecho de que figurando algunos señores con cargos políticos en la Junta central de aeropuertos, impiden los cambios de Gobierno y otros acontecimientos políticos, que las gestiones de los aeropuertos puedan llevarse con la rapidez necesaria.

Por lo tanto se conceden éstos a las Juntas locales, porque las integran personas técnicas que no están supeditadas a variaciones por causas políticas.

El conflicto de los taxis

Llamados por el director general de Seguridad, general Mola, acudieron ayer al despacho del jefe superior de Policía, algunos presidentes y representantes de la organización patronal que ha declarado el lock-out en el ramo de transportes.

La entrevista de los citados señores con el jefe de Policía duró escasamente quince minutos.

A la salida los periodistas abordaron a los comisionados.

Estos dijeron que les habían llamado para comunicarles que se les hacía responsables de las coacciones que pudieran registrarse durante el desarrollo del lock-out.

—Este acuerdo significa la entrega de los patronos. No es, ni más ni menos, que el cumplimiento del artículo cuarto de los acuerdos municipales de 25 de Octubre último respecto a las tarifas de jornales.

Estoy dispuesto, y lo haré en seguida, a circular las órdenes para que se reanude el tráfico.

Y en efecto, poco después de las manifestaciones del ministro salieron a la calle algunos coches.

Los patronos se reunieron seguidamente en asamblea para dar cuenta de la gestación de la propuesta.

Muchos propietarios han anunciado que no saldrán hasta mañana, porque hoy constituye para ellos un peligro circular por las calles céntricas de Madrid, por estar llenas de tachuelas.

La Unión Nacional de Comerciantes e Industriales, autorizada por la Sociedad Nacional de Transportes, que persiste en su actitud de armonía para la solución del conflicto planteado por el lock-out, ha propuesto al ministro de la Gobernación lo siguiente:

Primero. Cumplimiento de lo acordado en el pleno del Ayuntamiento de Madrid en fecha 25 de Octubre, en su extremo cuarto.

Segundo. Nombramiento de una comisión interministerial o departamental competente de elementos interesados para estudiar la situación y condiciones en que se desenvuelve todo el régimen de transportes urbanos en lo que no afecte a las tarifas de los autos taxis.

El ministro de la Gobernación, sobre la primera propuesta, dijo que el Ayuntamiento está dispuesto en todo momento al cumplimiento de su propio acuerdo; y en lo que respecta a la segunda, llevará la propuesta al primer Consejo de Ministros que se celebre, pero a base de que se reintegren a la normalidad y acaten lo dispuesto por el Poder público.

Los patronos han acordado la suspensión del lock-out, y en vista de las anteriores manifestaciones, la Unión Nacional de Comerciantes aconseja a las Sociedades de transporte que den por terminado el conflicto.

Banquero a García Guijarro

Ayer a medio día, en el hotel Gran Vía, se celebró la comida íntima con que los valencianos accidentalmente en Madrid han obsequiado a su ilustre paisano don Luis García Guijarro, por su nombramiento de director general de Aduanas.

Asistieron al acto don Miguel Devís, don Juan Sánchez de León y su hijo don Juan, don Vicente Iborra Gil, don Eduardo Berenguer Enrique, don Evaristo Crespo Bauxauli, don Francisco Martí Pascual, don Silvestre Segarra, don Luis Matutano, don José Matijó, don Juan Cogollos, don Vicente Lassala, don Vicente Puchades, don Antonio Lledó y don José Aparicio Albifana.

Al terminar la comida se brindó por el éxito del señor García Guijarro, augurándole una gestión benéfica para los intereses de España, dadas las condiciones especiales que reúne el homenajeado.

Al acto se adhirieron, entre otros muchos, el presidente de la Diputación de Valencia, don Pedro J. Serrano; el doctor Vila Barberá, don Francisco Tormo, don Esteban Cabanes, conde de Trénor, don Desiderio Criado, don Estanislao Alberola y don José Laguarda.

La cuestión ferroviaria

Durante el día de ayer, entre empleados ferroviarios de diversas compañías fué motivo de muchos comentarios la nota del ministro de Fomento como contestación a las peticiones que habían formulado los empleados de ferrocarriles a las empresas y Ministerio de Fomento.

Diversas comisiones han visitado las redacciones de los periódicos para exponer el motivo de la petición de dichas mejoras.

Como contestación a la nota del ministro, niegan que tengan seguridad de continuidad en el trabajo.

Disponemos de ésta lo mismo que la puede tener cualquier otro en una industria particular, pues están sujetos a expediente, y si en el trabajo no rinden su eficacia pueden ser dados de baja o postergados en el ascenso, pudiendo incluso verse envueltos, caso de accidente, en procesos judiciales y suspendidos de empleo y sueldo.

Los derechos pasivos como los de vida son consecuencia de nuestros años de servicio, igual que los perciben los funcionarios de las grandes empresas que tienen subvenciones del Estado.

Respecto al cobro del haber durante todos los días del año, según los informes que han llegado al ministro, no es exacto, pues sabido es que todos los jornaleros dejan de cobrar los domingos, o sean 53 días al año.

Respecto al descanso quincenal aprobado, es en realidad obligatorio por tratarse del descanso dominical.

Otro punto es el de las vacaciones anuales, también pagadas. Esto lo tiene hoy establecido las industrias y comercios para sus empleados, cumpliendo la ley del trabajo.

Respecto a los anticipos y préstamos sin interés. La seguridad de su cobro la tiene siempre la compañía, pues caso de que el que lo haga no abone el préstamo, como en esta petición intervienen dos agentes, éstos pagan la deuda de aquél.

También se pagan íntegros los haberes hasta tres meses en caso de enfermedad o accidente del trabajo, pero esto queda explicado en la ley de trabajo y de accidentes del trabajo.

En cuanto a los economatos, no todas las empresas tienen por su cuenta el economato y aquellas que los tienen los precios de los comestibles están a la misma altura que los del comercio particular y en algunos economatos más elevados.

Y esta es la causa de que la Unión de ferroviarios se haya separado de las empresas para abastecer a sus asociados de otras cooperativas.

La paga mensual extraordinaria al año, efectivamente, la abonaban las Compañías, pero esto fué acuerdo del año 1921, que entraba en las concesiones que se hicieron por entonces a los ferroviarios.

También muchas casas particulares conceden la paga extraordinaria anual a sus empleados.

Los billetes gratuitos para ellos y sus familiares son como consecuencia del trabajo que prestan a la empresa en los trenes, al igual que también viajan gratis los empleados del metro y tranvías.

Pocos ferroviarios utilizan esta concesión. Las familias son las que obtienen alguna mejora, pero sin que esto quiera decir que viajan gratuitamente.

No se habla en la nota de la Asociación general de Obreros Ferroviarios del Colegio de Huérfanos Ferroviarios.

Estos organismos son autónomos e independientes de las Compañías y están regidos únicamente por los mismos empleados.

Los obreros aportan voluntariamente una cantidad mensual para sostenerlos.

Dice también el señor La Cierva, que coincidiendo con la mejora del sueldo mínimo de cinco pesetas ha concedido un aumento de 50 céntimos hasta los jornales de seis pesetas, alcanzando a unos 2.000 agentes de la Compañía del Norte y a otros 9.000 de la del Mediodía.

Solamente en estas dos Compañías el número de agentes asciende a cerca de 70.000, la mayoría de los mismos tiene un jornal que excede en muy poco de las seis pesetas.

Estas mejoras entrarán en vigor el próximo día 15 de Marzo.

Ha quedado por lo tanto desatendida la urgencia de la mejora que era una de las partes principales de las peticiones que hicimos al anterior Gobierno.

No alcanzan estas mejoras los guardabarreras femeninos y si a los guardabarreras masculinos cuando en realidad el sueldo más inferior lo tienen las guardabarreras, que son las que constituyen el núcleo más importante de esta clase de agentes ferroviarios, estando por ello muy limitado el ascenso para este personal.

Para cubrir una vacante

Parece que para ocupar el puesto de vocal de la Conferencia del Trabajo, que deja actualmente el señor Gascón y Marín, será designado el señor Sangro y Ros Olano.

DE BARCELONA

Homenaje. — «La Nau» y Rovira Virgili.—Maciá visita a los juzgados.—Velada de boxeo: Ricardo Alís decepciona a la afición

En el salón Doré, de la Granja Royal, se celebró ayer, a las 11'30, un homenaje dedicado a los señores Antonio Oliart y al doctor Agrell, presidente y director, respectivamente, del primer Congreso Nacional de Pinturas y Afines que se celebró en Barcelona el pasado año.

Comenzó el acto el señor Argemí, de la comisión organizadora, que pronunció frases elocuentes ofreciendo el homenaje a los señores citados, por la brillantez de aquel Congreso, que tanto ha beneficiado a la industria de pinturas y barnices.

Luego habló el señor Pagés en nombre de la Cámara de Industrias Químicas.

Finalmente los señores Oliart y Agrell agradecieron el homenaje en sentidas palabras.

El órgano del partido de Acción Republicana, «La Nau», publica en su edición de anoche un suelto con referencia a unas supuestas manifestaciones intervencionistas de Rovira y Virgili, líder del partido.

Rovira y Virgili—dice—mantienen como principio la tesis intervencionista, como todos los demás dirigentes del catalanismo republicano, pero su actitud ante los casos concretos, igual que la de sus compañeros, está condicionada por las circunstancias de cada caso y subordinada a los acuerdos de los organismos competentes, que en momento oportuno dirán su última palabra.

Ayer por la mañana estuvo en diferentes juzgados militares y en los de primera instancia, don Francisco Maciá acompañado de su abogado don Juan Moles, para enterarse del estado de los distintos sumarios que se le instruyen por distintas acusaciones y de los cuales queda indultado en virtud del último decreto de amnistía.

En los respectivos juzgados se le notificó el citado real decreto en forma oficial, ya que no se podía haber hecho hasta ahora.

También estuvo en el despacho del juez militar, el escritor Ventura Gasol.

Anoche, como se había anunciado, se celebró en el salón Olympia una velada de boxeo, en la que hizo su reaparición el púgil valenciano Ricardo Alís.

Este se enfrentó con el francés Leveau.

El combate resultó decepcionante.

Alís se cubrió mucho durante los cuatro asaltos que duró la lucha, demostrando que ha perdido mucha acometividad desde que marchó a América.

El partido centralista

Van muy adelantados los trabajos para la incorporación al partido centralista del señor Cambó los elementos procedentes del maurismo.

El duque de Maura ha dirigido al señor Cambó una carta de adhesión a las fuerzas que acaudilla y cuando reciba la contestación del señor Cambó hará públicos ambos documentos.

Recepción de la nueva plaza de Toros

Ayer tarde se verificó la recepción oficial de la nueva plaza de Toros de Las Ventas del Espíritu Santo.

A dicho acto asistió el presidente de la Diputación y casi todos los diputados, la empresa constructora y explotadora y otras personas invitadas a la ceremonia.

«Virgen de Africa», para Castellón.
«Cataluña», para Tarragona.
«Pinto», para Valencia.

INHIBICION

La autoridad judicial militar se ha inhibido en favor de la jurisdicción ordinaria en la causa que se instruye por agresión a la Guardia civil, en el mes de Diciembre último.

HUELGA

Se han declarado en huelga los obreros de una fábrica de sedas situada en la calle de Pitjor.

Dicho conflicto ha sido provocado por el despido de un operario.

RUMORES NO CONFIRMADOS

Durante el pasado martes circularon insistentes rumores de que para ayer se declararía la huelga general, tan sólo por 24 horas, para pedir la jornada de trabajo de siete horas.

Se sabe que todo esto lo habían tramado los elementos comunistas, a los que no secundarían los Sindicatos únicos ni otras organizaciones obreras.

El hecho es que en todas partes se trabajó ayer normalmente.

A las seis de la tarde, un grupo de unos treinta hombres promo-

vió una manifestación, que se situó frente al Ayuntamiento y que fué fácilmente disuelta por la fuerza pública, sin que se registraran más incidentes.

AGRESION

En el cine León, el marinero Manuel Piles agredió con una navaja barbera a Pilar Martínez, causándole una herida en el brazo derecho, de pronóstico reservado.

El agresor huyó. Pilar, después de curada en la casa de Socorro, ingresó en el Hospital.

NOTA UNIVERSITARIA

El rector de la Universidad entregó una nota a los periodicos, diciendo que ante la posibilidad de que en breve se abran las clases, y para que los alumnos de Física, Biología y Química no pierdan el curso, pueden matricularse.

HUELGA APLAZADA

Visitó al gobernador el alcalde de Sabadell, que le ha manifestado que ha logrado se aplace por ocho días la huelga anunciada en la Agencia Costa, por el despido de un obrero.

Se cree que la cuestión se arreglará y la huelga no llegará a plantearse.

DE PROVINCIAS

Manifestaciones de Bergamín

Santander. — Después de informar ante la Audiencia el ex ministro don Francisco Bergamín, con versó con los periodistas en el hotel donde se hospeda.

Sus primeras palabras fueron para proclamar su absoluta identificación con la nota facilitada el martes en Madrid por los elementos directores del grupo constitucionalista.

Al preguntarle que cuál sería la actitud de Sánchez Guerra, dijo el señor Bergamín que será la que se deduce de su famoso discurso del teatro de la Zarzuela.

Según Bergamín, el señor Sánchez Guerra no quiere ser jefe de partido, ni de grupo alguno, pero no puede evitar que sus amigos sigan identificados con él y le consideren siempre como su jefe.

Respecto de los viejos partidos conservadores, el señor Bergamín los considera como una organización anquilosada y sin eficacia en la marcha política del país.

Se refiere después a las causas por las cuales declinó el honor de formar Gobierno Sánchez Guerra diciendo que después de la nota consabida, se hizo pública una carta o se habra hecho un día de estos en la cual dice Sánchez Guerra que no encontró arriba, en medio,

ni abajo, las colaboraciones y los apoyos que él estimable imprescindible.

—¿Supone entonces esa carta una rectificación de la nota del 16?

—No; en aquella nota se decía que Sánchez Guerra no encontró obstáculos en cuanto se refería a las Cortes constituyentes, pero no se añadía nada más.

—¿Cuál es la actitud de Alba con arreglo a la nueva disposición de los constitucionalistas?

—Creo que hay absoluta conformidad.

Para fijar los términos de su adhesión ha marchado a Francia el ex ministro señor Chapaprieta, quien al efecto recibirá instrucciones concretas del señor Alba.

Bergamín no quiere hacer nuevas declaraciones políticas, porque dice que se reserva para la conferencia que se propone dar en el Gran Cinema de Madrid, en cuyo acto expondrá detalladamente su posición y su doctrina política.

Desde luego—añadió—ratificaré mi afirmación de que soy monárquico constitucional y parlamentario.

—¿Hablará usted de su monarquismo?

—Si; también hablaré de eso, como de otras muchas cosas.

De Teruel

UNA BODA ACCIDENTADA

En Villafranca del Campo hace poco tiempo contrajeron segundas nupcias los vecinos Anares Mora y Fernando González Castelló.

Salieron en viaje de novios y a su regreso de la capital, por la noche, les salieron un grupo de vecinos, quienes después de obsesquiarles con una sobe.ba encerrada, pretendieron arrojarles al río Jiloca.

Intervino la Guardia civil, que instruyó el correspondiente atestado, y hoy el gobernador ha impuesto numerosas multas a otros tantos vecinos.

UN APROVECHADO

En el pueblo de Castel de Cabra, José Fe Casco, de Pueblo Nuevo del Terrible, y empleado en las obras del ferrocarril Teruel-Alcañiz, se llevó del comercio de Tomás de los Santos géneros por valor de 180 pesetas.

SESION DEL AYUNTAMIENTO

Mañana celebrará sesión el pleno del Ayuntamiento, y uno de los principales acuerdos será el tra-

Otras noticias

MOVIMIENTO DEL PUERTO

Buques llegados:
«Jounal», de Nueva Orleans.
«Duero», de Marsella.
«Pinto», de Liverpool.
«Infante don Jaime», de Palma.
«Cabo Ortegá», de Bilbao.
«Cabo B' an o», de Bilbao.
«Mont Genevre», de Buenos Aires.

«Silvia», de Trieste.
«Infanta Beatriz», de Palma.

Salidos:
«Laguardia», para Tarragona.
«Mont Genevre», para Marsella.
«Cabo Blanco», para Marsella.
«Deuler», para Hafnia.
«Manuela C. de R.», para Cartagena.
«Cabo Torres», para Génova.
«Infante don Jaime», para Palma.

(Sigue a la página 14)

DE TODO EL MUNDO

La sublevación en el Perú

Lima.—Con objeto de entablar negociaciones con los rebeldes, salió ayer para Mollendo el coronel Pedro Ruiz.

Nueva York.—Dicen de Lima que el crucero peruano "Coronel Bolognesi" ha zarpado para Callao con orden de bloquear Mollendo, que se halla en poder de los sublevados. Un centenar de jefes del ejército

gubernamental ha acordado enviar una delegación de Arequipa para pactar una tregua con los rebeldes.

Estos han constituido un Gobierno aparte, con el nombre de Junta Militar del Sur.

Lima.—La situación en el Sur del Perú sigue estacionaria.

El puerto de Mollendo continúa en poder de los rebeldes.

INCENDIO

Londres.—Un incendio, que desde los primeros momentos tomó gran incremento, destruyó ayer mañana en East End, de Londres, un gran salón de reuniones espectaculares.

No hubo víctimas, sino tan sólo los sustos consiguientes, que pudieron haber determinado una catástrofe.

EL CAFE BRASILEÑO

Río Janeiro.—La cosecha de café en este año en el Brasil se calcula en unos 13 millones de sacos.

El boxeador Ignacio Ara

La Habana.—El púgil español Ignacio Ara ha logrado reducir en cinco libras su peso, y por lo tanto se encuentra ya en condiciones para enfrentarse con Dundee.

En vista de ello se cree que sábado próximo se celebrará el combate aplazado el lunes último.

VISITA OFICIAL

Berlín.—Se sabe de buen origen que Brunning no tomará parte en el viaje oficial que el Gobierno del Reichstag hará en breve a Viena. La comisión, presidida por Curtius, saldrá de Berlín el día 2 de Marzo.

Intento de huelga fracasado

París.—Ayer, como se había anunciado, las autoridades habían adoptado grandes precauciones ante el temor de que estallara la proyectada huelga general provocada por los elementos comunistas.

En realidad la intentona fracasó, pues entraron al trabajo casi la totalidad de los obreros.

Sólo pequeños grupos recorrieron algunas calles, practicando la Policía 75 detenciones.

Entre los detenidos figuran diez extranjeros.

En provincias se trabajó con normalidad y no se tiene noticias de que ocurrieran incidentes.

SE REUNEN LOS "TRADE UNIONS"

Londres.—El Consejo general de los "Trade Unions" se reunió ayer mañana para cambiar impresiones sobre el proyecto de convenio obrero.

Al finalizar la reunión se facilitó un comunicado oficial en el que se dice que los asambleístas expresaron su gran descontento por la actitud de los liberales, cuya orientación tendrá por resultado colocar a los "Trade Unions" en una posición todavía más delicada de la que alcanzó en 1917.

El Consejo general ha acordado oponerse a toda modificación esencial en el proyecto de contrato, porque estima que así quedan bien defendidos los obreros en paro forzoso.

A PARIS

Bruselas.—El Rey Alberto, en compañía del mariscal de Corte y del conde Patoul, salió ayer de incógnito para París.

FALLECIMIENTO DE UN TORERO

Méjico.—Ha fallecido en esta capital el torero Eduardo Leal, español, conocido por el apodo de "Llaverito".

En la Cámara francesa

París.—En la Cámara de los Diputados continuó ayer la discusión del presupuesto de Guerra.

El comunista Beron trató de hacer una apología del ejército rojo, contestándole Maginot que el ejército soviético es actualmente el de mayor efectivo pues cuenta con 633.000 hombres.

DESPUES DE 50 HORAS DE VUELO

Orán.—Los aviadores Paillard y Mailloux se vieron ayer obligados a aterrizar a causa de falta de esencia, después de permanecer en el aire 50 horas y 3 minutos.

REFORMA EN LA CONSTITUCION YANQUI

Washington.—La Cámara de representantes ha aprobado ayer, por 289 contra 93 votos, una resolución encaminada a suprimir el período corto de sesiones parlamentarias, reforma que implica una modificación en la Constitución.

Con arreglo a esta resolución, las Cortes se reunirán el primero de Abril, dos meses después de las elecciones, y el presidente entrará en funciones el 24 de Enero en lugar del 4 de Marzo.

ADQUISICION DE PERIODICOS

Nueva York.—Según noticias de buena fuente, el grupo Scripps Howard, uno de los más poderosos sindicatos de prensa de los Estados Unidos, negocia la adquisición de tres grandes rotativos norteamericanos.

DE UN INTENTO DE ROBO

Varsovia.—Según los periódicos la Legación de Polonia en Moscú hizo detener recientemente a un individuo que fué sorprendido forzando la cerradura del gabinete del ministro plenipotenciario Patek, el día 16 del corriente, a cosa de las once de la noche.

Dicen los periódicos que los funcionarios de la Legación oyeron ruidos sospechosos proveniente del despacho del ministro, pudiendo apoderarse del malhechor, que alegó ser un empleado de Correos.

El sumario ha permitido comprobar que la gorra del detenido llevaba el distintivo de la Guepeu, y que aquél era además portador de un carnet de miembro cooperativo de la Guepeu, y moldes en cera de la cerradura.

No cabe dudar, escribe el "Jurjer Poranny", que el ladrón moscovita que estaba en estrecho contacto con la poderosa organización política no obraba solo y poseía la rara habilidad de atravesar los muros. Esperamos—termina diciendo el periódico,—que las autoridades soviéticas, en vísperas de la entrada de los Soviets en la Unión Europea, querrán demostrar al mundo que son capaces de descubrir a los culpables y reaccionar energicamente contra semejantes procedimientos.

El "Express Poranny" escribe: "Estos métodos diplomáticos modernos e ignorados de la moralidad burguesa exigen un categórico llamamiento al orden a los que velan de modo tan eficaz por la seguridad diplomática en Moscú."

DE UNA SENTENCIA

París.—Lady Owen, después de conocer la sentencia que le condena a cinco años de prisión, no dió muestras de la menor turbación.

Dirigiéndose a su vigilanta, le dijo que, como está cansada del mundo, los cinco años de reclusión serán para ella un retiro saludable.

EXPLOSION EN UNA MINA

Santo Domingo.—A consecuencia de una explosión en una mina situada en los alrededores de Duarte, resultaron cinco obreros muertos y 20 con heridas de gravedad.

Negociaciones financieras francobritánicas

París.—En los círculos autorizados se sigue observando la más extremada reserva, tanto sobre el objeto como sobre los resultados de las negociaciones entre los delegados de las tesorerías británica y francesa, que han motivado la venida a París estos últimos días del señor Leith Ross, representante de la tesorería inglesa.

Se anunciaba, sin embargo, a primera hora de esta mañana, que se daría al anochecer por el ministro de Hacienda una nota oficial a la prensa sobre esta importante cuestión.

Parece que las conversaciones de que se trata han tenido por principal objeto el estudio de los medios que pueden conducir a una colaboración eficaz entre los principales mercados financieros, principalmente en lo relativo a los movimientos del oro y las operaciones a plazo de carácter internacional.

Contrariamente a ciertas informaciones, resulta que no se trata por de momento al menos, de un acuerdo concreto sobre puntos determinados, sino de estudios en común y cambios de ideas emprendidos dentro del espíritu de colaboración mutua entre los representantes de ambos países.

La cuestión del desarme naval

Roma.—Con relación a la cuestión naval, en los círculos políticos se afirma que las mejores disposiciones de Italia en ir a un acuerdo compatible con los intereses y la dignidad de Italia, serían sumamente beneficiosas para las relaciones francoitalianas.

Roma.—Ayer, a las 14'45, llegaron, procedentes de París, los señores Henderson y Alexander, siendo recibidos por los ministros de Negocios y de Marina.

Londres.—El gran interés que ha despertado la Conferencia naval francoitaliana, quedó reflejado ayer por los comentarios y conjeturas que se forman en todos los medios políticos, respecto a la posibilidad de que se llegue a un acuerdo en las negociaciones angloitalianas.

LAS EMPRESAS DEL ESTAÑO

Londres.—La corporación británica del estaño muestra en su estado anual de 1930 un beneficio de 274.000 libras contra 137.000 libras de beneficio del año anterior.

Se han verificado varias amalgamaciones de empresas dedicadas a la explotación del estaño para prevenir las contingencias que se derivan de la baja general de este producto.

Muchas empresas no han podido repartir beneficios.

LA HUELGA DE EL HAVRE

El Havre.—La Unión de Contratistas de los trabajos de carga y descarga del puerto ha rechazado la proposición del alcalde de someter las diferencias existentes con los obreros al arbitraje del ministro de Trabajo.

Los sindicatos obreros habían aceptado esta proposición, si era igualmente aceptada por los patronos.

El alcalde se ha visto obligado a reconocer que en estas condiciones es imposible llegar a un arreglo que evite el conflicto originado por la huelga.

MANIFESTACIONES DE OBREROS SIN TRABAJO

Berlín.—Ayer, de acuerdo las organizaciones comunistas con los obreros sin trabajo, en la capital y en diversas poblaciones del territorio del Sarre se organizaron diversas manifestaciones.

A las nueve y media comenza-

Londres.—El canciller de L'Echiquier ha hecho pública una declaración relativa a las discusiones desarrolladas durante los dos últimos meses entre las tesorerías francesa e inglesa, para establecer un cambio de puntos de vista franco y cordial sobre las principales cuestiones financieras, con objeto de favorecer una política de cooperación financiera.

Se confirma que las autoridades francesas no dispensan de ninguna manera una buena acogida a los movimientos anormales de oro hacia Francia y que desean vivamente evitar la implantación de medidas que tiendan a provocar estos movimientos.

En dichas conversaciones se acordó que se debe atribuir una importancia fundamental a la continuación de los empréstitos extranjeros sobre una escala normal, pero al mismo tiempo se reconocieron las dificultades que actualmente existen respecto al crédito, y que son en gran parte debidas a la falta de confianza por parte de los que se hallan dispuestos a emplear sus fondos, siendo esencial que los países que se encuentran en condiciones de otorgar empréstitos, tomen ellos mismos medidas para restablecer esa confianza.

ron y duraron todo el día. Lo mismo aconteció en otras poblaciones alemanas.

En una de éstas el número de manifestantes se elevaba a 8.000.

En una población los manifestantes y la Policía sostuvieron una colisión.

QUERRELLA INTERESANTE

París.—A consecuencia de los incidentes ocurridos en las representaciones de la obra relativa al asunto Dreyfus en el teatro Ambigu, se ha presentado una querrela por Mr. Moro Gialferri, en nombre del director del teatro, Mr. Jacques Richedin, adaptador de la obra, dos actores y un tramoyista, contra un señor cuyo nombre no se ha publicado.

En la querrela recuerdan las manifestaciones y sobre todo las de los días 18 y 22, que obligaron a la dirección a devolver una parte del dinero de localidades y a efectuar reparaciones que se elevan a tres mil francos.

Se estima que haya atentado contra la propiedad privada, la seguridad de las manifestaciones artísticas y la libertad del trabajo.

Los querellantes se muestran además deseosos de que se castigue no sólo a algunos manifestantes cuyos nombres han sido recogidos al azar, sino a los verdaderos autores e instigadores.

HA MUERTO BERTA KRUPP

Berlín.—En Essen ha fallecido, a la edad de 77 años, Berta Krupp, hija de Federico Alberto Krupp y nieta del fundador de la gran empresa siderúrgica alemana, Alfredo Krupp.

DE MARRUECOS

DOS INDIGENAS CONDENADOS

Tetuán.—La Audiencia ha fallado y condenado a veinte y diez años, respectivamente, de presidio a Si-Mohamed-Said, y otro muchacho indígena de 17 años, que mataron a golpes, y después lo degollaron, a un pastor español llamado José Bermúdez Ramos. El hecho sucedió hace cerca de dos años, en las cercanías de Rincón del Medik.

PETICION DE MEJORAS

Tetuán.—Los funcionarios procedentes de las carreras del Estado han celebrado una reunión con objeto de solicitar mejoras del Gobierno.

Más de provincias

UN RUMOR EN RELACION CON LA HUELGA GENERAL

Sevilla.—Hace varios días circuló insistentemente el rumor de que ayer se plantearía en Sevilla la huelga general, como protesta del paro forzoso internacional.

Siguiendo las instrucciones del acuerdo comunista, ayer mañana dejaron de acudir al trabajo los obreros de los muelles, donde el paro fué total, pero pacífico.

Tampoco trabajaron los carreteros.

Los demás gremios trabajaron. El aspecto de la ciudad es normal, aunque se observan algunas precauciones policíacas.

Para las dos de la tarde se había anunciado una manifestación que se constituiría en la Alameda de Hércules, pero no se presentó nadie.

Se cree que el fracaso de la manifestación deben ser las precauciones adoptadas.

REUNION DE TABAQUERAS

Sevilla.—Ayer celebró una reunión la Federación Tabaquera Española, que aprobó el proyecto de la ejecutiva sobre la creación de la sección nacional de empleados de tabacos y timbre.

Fuó objeto de un animado debate la huelga que sostuvieron recientemente los empleados de la fábrica.

ACCIDENTE DE AUTOMOVIL

Burgos.—En el kilómetro 14 de la carretera de Lerma a San Leonardo, entre los pueblos de Fuentedura y Quintarilla del Agua, chocó contra un árbol el automóvil número 37.426 de la matrícula de Madrid que se dirigía de Brieva de Cameros (Logroño) a Madrid.

Lo ocupan don Antonio Velázquez Duro, de 73 años, propietario y vecino de Madrid, que posee un título nobiliario, su esposa, dos hijos y una doncella.

Don Antonio resultó muerto y los demás heridos sin importancia.

El cadáver fué trasladado a Lerma.

COMEDOR PARA NIÑOS

Vitoria.—La Caja de Ahorros Municipal ha acordado destinar diez mil pesetas para instalar un comedor capaz para 120 niños, a los cuales se les servirá por la cantina escolar que funcionará en el antiguo Seminario Aguirre, cuyo sostenimiento correrá a cargo de la citada Caja de Ahorros.

También acordó destinar otras diez mil pesetas con destino a los obreros parados.

El Ayuntamiento dispondrá que esta cantidad, más las que se recauden en la suscripción pública que inició el gobernador, se inviertan en obras urbanas y arreglo de los caminos.

OFRECIMIENTO DE FLETA

Sevilla.—El marqués de Luca de Tena ha enviado al alcalde una carta del tenor fleta, el cual se ofrece a venir por Semana Santa para cantar el "Miserere", en caso de que se encuentre en la citada fecha libre de compromisos.

LA ENSEÑANZA EXTRAOFICIAL

Salamanca.—Ante la negativa de la mayor parte de catedráticos de la Facultad de Derecho para explicar clases en la Universidad extraoficial, los estudiantes organizaron clases a base de auxiliares, profesores y ayudantes. Las clases de la Facultad de Derecho comenzarán mañana.

Siguen verificándose con toda normalidad las enseñanzas en las Facultades de Ciencias y Medicina.

REUNION DE ARTISTAS

Zaragoza.—Se ha celebrado la reunión de artistas aragoneses.

En la segunda quincena del próximo Abril tendrá efecto un Salón de Exposiciones en el Centro Mercantil.

Acordaron solicitar de la prensa regional una campaña en favor del Salón de Humoristas.

Se repetirá la Exposición en Madrid, en el Salón de Exposiciones de "Heraldo de Madrid".

NUEVO COLEGIO DE SECRETARIOS

Bilbao.—Se ha constituido el Colegio de secretarios judiciales municipales, después de varias asambleas.

Se nombró la junta directiva, siendo presidente don Emilio Rozas Quintanilla y secretario don Eduardo Valle.

HOMENAJE A MARIANO BENLLIURE

Zamora.—Un periódico local propone hoy al Ayuntamiento que se tribute un homenaje al escultor Mariano Benlliure, en prueba de agradecimiento por el interés de dicho artista en dotar a Zamora del grupo escultórico "Jesús, camino del Calvario", que se es-

trenará la Semana Santa próxima. Propone que se le nombre hijo adoptivo de Zamora, dar a una calle el nombre de Mariano Benlliure y que la procesión de la madrugada del Viernes Santo, en que figurará la obra, pase por la citada calle.

DETENCION

Vigo.—La Policía ha detenido al comerciante José Fernández, establecido en el puerto de Monzón, por dedicarse al contrabando de drogas tóxicas, especialmente cocaína.

UN VAPOR SOVIETICO

Sanlúcar de Barrameda.—Ha llegado al puerto de Bonanza el vapor soviético "Tolsky", que se dirige a Sevilla, custodiado por el crucero "Número 18".

EL AUTOR DE UNA ESTAFA

La Coruña.—A bordo del vapor inglés "Orita", procedente de La Habana, la Policía detuvo ayer, a instancias del cónsul de Cuba, a José Antonio Varela y a una mujer casada que le acompañaba.

Varela está reclamado como presunto autor de una estafa de 90.000 dólares a la sucursal del Banco del Canadá en La Habana.

El detenido viajaba sin equipaje. La mujer que le acompañaba llevaba ocultos en una pieza de tela 100 dólares que robó a su marido al huir.

Marcelino Domingo

Badajoz.—Marcelino Domingo pasó fugazmente por Badajoz.

Hasta después de haber salido de esta ciudad no se tuvo noticia de su estancia en la misma.

Un periodista le salió en pos y ya en la vecina ciudad de Elba le pudo abordar.

Sus primeras palabras fueron de satisfacción y agradecimiento por la delicadeza y corrección con que había sido tratado por la Policía internacional y por el presidente del Consejo.

Manifestó que sólo permanecería unas horas en Elba, continuando su viaje para Lisboa, en donde embarcaría con dirección a Francia.

ACLARACION

Badajoz.—Se había dicho que Marcelino Domingo había salido precipitadamente de España para Lisboa, pero la información carece de fundamento.

Lo único cierto es que Marcelino Domingo se hallaba en Elba, desde donde marchó el sábado pasado a Lisboa.

El domingo visitó una dehesa enclavada en término de Badajoz, en la frontera.

Radiotelefonía

PROGRAMA

Jueves 26 Febrero.

Barcelona, 349 m.

8 a 9: "La Palabra". Diario 11: Campanadas. Servicio meteorológico: 13. Sobremesa. Bolsín. Sexteto Radio alternando con discos selectos: "Ranole", pasodoble (Garcés); "Night of Orient", vals (Sentis); "Matinal", sardana (Maristany); "Moeror" (Signorelli); "La mazurka azul" (Lehar); información teatral y cinematográfica; "Royal", one step (Bas); "La boda de Luis Alonso", intermedio (Jiménez); "Montañesa" (Rigols); "Boris Goudonow", selección (Moussorgsky); "Carrere", melodía (Mascheroni); "Bah n Frei!", galop (Siede). 15: Radiobeneficencia. 16: Cierre. 17:30: Cotizaciones. "Málaga", pasodoble (Sagreras). Trío Iberia: "El barbero de Sevilla" (Rossini), por M. Redondo; "Corazón madrileño", schotis (Westery y Flames); "Orgullo argentino", pericón (Palmes). Trío Iberia: "Ave María" (T. Schipe); "Harold", one step (Acedo). Trío Iberia, 18: Chistes, cuentos, etc. Sesión infantil, 18:30. Trío Iberia: "Bolero", para violín (Cuadrado); "Quand on est trois" (Saule); "En el mar", nocturno (Busques); "Helen", p. d. (Martínez). 20:30: Curso de inglés. 21: Campanadas. Servicio Meteorológico. Cotizaciones. 21:05. Orquesta de la estación: "Turkescher Sieges marsch", marcha (Linckie); "El caballero de la rosa", valeses (Strauss); "Aspiration", andante appassionato (Taeye); "Hay que renovarse", schotis (Torréns); "Amoroso" (Doulier); "Una serata a Venezia" (Coustioux); "Marcha napolitana" (Torrents). 22:05: "El rector de Valfogona", comedia de S. Pitarra. 23:30: Discos. 24: Cierre.

Strasburgo, 345'2 m.

19:30: Concierto instrumental. 20:30: Conciertos de los cafés de Paix y del Odeón.

Radio Argel, 363'4 m.

20: "Sonata para piano y violín" (Pierné); "Sonata para piano y flauta" (Beethoven). 21: Música oriental.

Londres (Central), 479'2 m.

17:30: Música ligera; "Guillermo Tell" (Rossini); "Reve d'amour" (Liszt); "Concierto" (Rerist); "Ronde des Lutines" (Bazzini); "Fredonea" (Lehar); "Roses du Fud" (Strauss); "Danza de las libélulas" (Buccalossi). 20:15: Recital de órgano desde la Catedral de Coventry.

Milán, 501 m.; Génova, 385'1; Turín, 291.
19:30: Concierto sinfónico; "Idomeneo" (Mozart); "Concierto en "mi bemol" para piano" (Beethoven); "Concierto en "mi menor" para violoncello" (Mendelssohn); "El buque fantasma" (Wagner). 22:55: Retransmisión del concierto del restorán Cova.

Londres, 352 m.
20:55: "Payasos", desde el teatro Real de Halifax.

Praga, 487 m.
20: "Concierto para piano y orquesta en "mi menor" (Beethoven); "Octava sinfonia" (Beethoven).

Roma, 441 m.; Nápoles, 331.
20:05: "La vestal" (Spontini); "Marcha turca" (Mozart); "En las estepas del Asia Central" (Borodine); "Petrovskaya" (Strakowski); "Amie" (Mascagni).

VIDA CULTURAL

REAL SOCIEDAD ESPAÑOLA DE HISTORIA NATURAL

Hoy, día 26, a las tres y media de la tarde, celebrará sesión esta Sociedad en el local del Laboratorio de Hidrobiología del Instituto Nacional de Segunda Enseñanza.

ACTOS DE LA FUE

Asociación Profesional de Estudiantes de Medicina.—Hoy jueves 26 de los corrientes, a las seis en punto de la tarde, tendrá lugar en el salón de actos del Instituto Médico (Mar, 53), la cuarta conferencia del ciclo que con tanto éxito ha organizado esta Asociación.

El profesor de la Facultad de Medicina de Montevideo, doctor Collazo, uno de los más prestigiosos valores de la ciencia uruguaya, y que se encuentra en nuestra ciudad realizando investigaciones sobre la naranja, disertará sobre el interesantísimo tema "La alimentación correcta, al pueblo".

Se invita especialmente a todos los estudiantes y médicos valencianos.

Ante la importancia que actualmente tiene el conocimiento de las lenguas vivas para los universitarios, la FUE se propuso y ha conseguido organizar unos cursos de francés, inglés y alemán para sus asociados, cursos que ya han dado comienzo.

Para los compañeros que ya tengan conocimientos de francés y deseen ampliarlos, se hará otro curso a base de literatura clásica de este idioma.

Folleton de LAS PROVINCIAS 25

Las luchas traticidas de España

ALFONSO DANVILA. Edición casa Calpe

ALMANSA

La enfermedad de don Jaime, que también comenzaba a preocupar a todos, seguía en tanto su curso, sin que el caballero hubiera vuelto a recobrar por completo los sentidos desde la noche de la entrevista con su hijo, y tanto Casilda como mosén Vicente, que le asistían con el mayor esmero, ayudados únicamente por el ama sorda del rector, a la que habían escogido adrede para el caso, afanábanse en despertar las fuerzas del paciente a fin de poder comunicarle las resoluciones adoptadas respecto a Borja, seguros de que aquélla sería la mejor medicina para restablecer al doliente y volverle a su ser natural y juicioso.

Recluida en el piso alto de la casa, y sin ver a nadie de fuera durante los primeros días de la gravedad de su tío, salvo a don "Jusep el Dotor", médico del lugar, que la mareaba con sus explicaciones pedantescas y disparatadas, no pudo, sin embargo, excusar Casilda el responder a los atentos recados del prisionero, que de vez en cuando parecía interesarse por la salud de don Jaime, en que tanta parte le cabía; pero las breves y secas contestaciones de la joven no debieron satisfa-

cer la repentina solicitud filial de Borja, ya que, a poco, cesó éste de enviar mensajes a su prima, dirigiéndose a otros canales para obtener noticias del enfermo.

La primera persona del exterior que consiguió forzar la consigna, llegando hasta Casilda, fué Cristeta, y ello debió a que atraída la señorita de Solís por el eco de las voces que se elevaban gradualmente entre la labradora y la incorruptible Corra, amenazando despertar al tío, acudió a tiempo de recibir en sus brazos a la hija del "batlle", que, después de besarla con efusión, le hizo mil protestas de cariño y otros tantos ofrecimientos de compañía y asistencia, manifestaciones que acabaron por ablandar el sensible corazón de la sobrina de don Jaime, moviéndola a consentir en las visitas de aquella muchacha buena y afectuosa, cuyo evidente interés y admiración por su persona eran muy difíciles de resistir, y sobre todo de no agradecer debidamente.

La conversación de Cristeta, aunque llena de picardía y de cuentos sobre los sucesos del lugar, hubiese resultado insuficiente, sin embargo, para poblar la so-

ledad de Casilda, a no contar ésta con las dos monjas que mosén Vicente le enviara y que vivían en el Palacio desde el regreso de los guerrilleros.

Aquellas mujeres, tan distintas entre sí, formaban una pareja curiosísima, que Casilda se esforzaba por penetrar, comprobando las tendencias contradictorias que pueden llegar a producir en el alma femenina la reclusión y la vida en comunidad.

Una, sor María Cleofé, era ya anciana y había nacido en Bétera, donde ingresó en el claustro a los siete años, sin saber nada del mundo ni tener la menor idea de lo que en él sucedía, ignorancia que perduraba aún, reduciéndose toda la experiencia de la religiosa a la historia de los conventos por que había pasado hasta dar en el de Albaida, donde disfrutaba de gran fama de virtudes. De su familia, de su pueblo, de sus conocidos en Bétera, no había vuelto a tener noticias por más que lo pretendía, no podía comprender por qué se peleaban y destruían los valencianos de aquel modo, ni cómo habiendo dejado el difunto Rey por heredero a un Príncipe, con aprobación del Papa, empeñábanse sus paisanos en sostener a otro, sin miedo al rayo exterminador de la cólera celeste, que tarde o temprano habría de aniquilarlos.

La piedad candorosa de sor María Cleofé, su natural bondadoso y los rigores con que de continuo castigaba el inocente cuerpo, movían los sentimientos de Casilda y perfumaban su alma como un baño de luz y de ingenuidad fuera del alcance de los hombres.

La única preocupación y el constante pesar de la monja valenciana, consistía en los recuerdos de su reciente fuga de Albaida, abrazada al cuerpo de un guerrillero que la llevaba en volandas y que al principio juzgó ser el mismísimo diablo, o "el tiñós" como ella decía, que la conducía al infierno, en castigo de sus innumerables pecados.

Aquel delito, porque delito había sido en su sentir el abandonar cobardemente la casa del Señor y no aguardar resignada en ella el martirio de mano de sus enemigos, sólo podía expiarse mediante una penitencia continua que se prolongara durante los años que restaran de vida a la culpable; y fiel a tal resolución, no consentía la afilida criatura en mostrar su rostro a nadie, ni volver a encontrarse en presencia de ningún varón, salvo mosén Vicente, pasando los días y casi todas las horas de la noche en el oratorio del Palacio, víctima de maceraciones y castigos únicamente conocidos de su Divino Esposo.

El asombro infantil y la curiosidad de sor María Cleofé, al admirar las galas de Casilda y las comodidades de su aposento, único de la casa en que, por exigencias de don Jaime, se advertía algún lujo, divertían extraordinariamente a la señorita de Solís. En su ignorancia, todo resultaba excesivo para la monja y propicio a la condenación, celebrando con fervor que las demás agustinas no hubieran sido conducidas también a aquella residencia maravillosa, para no verse expuestas a tentaciones, y sobre todo para no entristecerse pensando en la vida

del claustro, porque la tristeza no era sentimiento que agradara al Señor.

La compañera de sor María Cleofé contrastaba con ella por todos sentidos y ofrecía otro conjunto de cualidades y defectos que, desde hacía dos años, le habían señalado para el cargo de superiora de la Comunidad en el destruido convento de Albaida.

Sor Leocadia, que así se llamaba en religión la monja, era una mujer ya entrada en años, pero que conservaba todas las energías y los entusiasmos de la juventud.

Alta, seca, morena, de facciones pronunciadas y ojos claros, cuando hablaba salía de su garganta una voz gruesa y varonil que incitaba a la obediencia y al silencio.

Catalana por los cuatro costados, natural de Garriguella, y quinto miembro superviviente de una dilata prole femenina, las conveniencias de su modesta familia la habían obligado a pronunciar los votos monásticos sin disgusto ni resistencia, ya que las condiciones de mando y actividad que la caracterizaban podían desarrollarse más ampliamente en la nueva vida que le deparaba el destino, sacándola de su oscuro pueblo para llevarla a otros ambientes y otras preocupaciones.

Fundadora, por inclinación y por conveniencia, de su Orden, había recorrido buena parte del Principado instituyendo o reformando conventos, con aprobación de sus superiores, que la estimaban muchísimo, y desde principios de la guerra, encontrábase en

(Continúa)

LOS DEPORTES AL DIA



"Informaciones", de Madrid, publicaba ayer las fotografías de Salvador, Molina y Amorós, con el siguiente pie:

"La línea media valencianista, considerada en la actualidad como una de las más completas de España".

Es para agradecer a "Rienzi" la justicia de su afirmación—aunque el elogio es un poco tardío,—pero para temer también la publicidad.

En cuanto lo haya leído Mateos, habrá creído resuelto su problema de la línea medular.

Sin embargo, no jugarán ni contra Escocia ni contra Italia.

¡No ven ustedes que no juegan en ningún Club histórico!

La diosa Terpsicore ejerce una influencia benéfica sobre el jugador de fútbol.

Anverso: Los jugadores del Castellón pidieron a Ruete que les dejara bailar el sábado pasado, prometiendo marcar dos tantos por cada hora que estuvieran rindiendo culto a la musa del balle.

Bailaron y ganaron por cuatro a cero al Iberia.

Reverso: El Real Madrid mandó a sus jugadores el sábado de Pifia a El Escorial, para alejarlos de las tentaciones mundanas y del baloteo, desde luego.

No bailaron y perdieron por dos a uno contra el Arenas.

Ergo...

Lógicamente se explica que bailando se adquiriera entrenamiento para futbolear, puesto que se manejan las extremidades inferiores.

Un black-bottom bien bailado adiestra al más consumado driblador.

Un vals lento "come il faut" tiende a mejorar los despejes de la defensa.

Mientras que un pasodoble bien cafi y un chotis castizo, hacen por el conjunto de la línea delantera más que todos los entrenamientos conocidos.

Ha dicho Corbinos, en "Heraldo de Madrid", hablando del partido Sevilla-Athletic:

"Ya va picando un poco en historia los incidentes que con frecuencia ocurren en Sevilla. Ayer el público invadió dos veces el terreno de juego, cometiendo "excesos". Pero al final del match, la cosa degeneró en tragedia."

Y Urquijo ha dicho a un periodista:

"Lo voy a contar y me parece mentira. Unos cuantos exaltados se lanzaron al campo. Vilalta fué golpeado. Se organizó el escándalo mayor que he presenciado en estos últimos campeonatos. Y cuando creía que el match iba a suspenderse, Vilalta, ingenuamente, se contentó con prevenir a los jefes de la fuerza pública, sitos al margen del terreno de juego. Fué un espectáculo vergonzoso: Nuestros equipiers, agredidos, pisoteados; a la salida, custodiados por la Guardia civil..."

En cabeza propia habrán visto los madrileños que no exageramos nada de cuanto, testigos presenciales, dijimos de aquel partido de campeonato de España, Sevilla-Valencia.

Y ahora, la Nacional habrá visto justificado el por qué de la petición que hizo el Valencia.

Aunque no se hizo ningún caso.

Rivera, el mediocentro del Racing del Ferrol, ha escrito una carta a la prensa, diciendo que no tiene ningún interés en ser seleccionado y que tales nombramientos se hacen por influencias.

¡Hombre, Rivera, que porque usted renuncie generosamente a

la mano de doña Leonor, no hay para qué sacar a la vergüenza pública estas cosas!

Esto hace tiempo que lo sabían hasta las madres, y nadie se había atrevido a decirlo tan crudamente.

SINCERATOR

FUTBOL

LA CUESTION DEL SPORTING DEL PUERTO DE SAGUNTO, NO SE SOLUCIONA

Cuando todos creíamos que el Sporting había logrado, con la ayuda del Valencia, solucionar la cuestión de la recaudación en los partidos que le correspondiera jugar aquí, resulta que todo va al traste, porque la Nacional o los futuros contendientes no aceptan jugar en Mestalla.

El Sporting parecía contar con la conformidad de Cabot, pero hace dos días que el citado Club ha recibido el siguiente telegrama:

"Rogamos comunique al Sporting que el domingo próximo jugará en Sagunto primer partido eliminatorio contra Recreativo de Huelva. Sigue carta."

Ante este hecho tan inesperado, los directivos del Sporting han intentado diferentes veces ponerse a hablar con la Nacional, sin haberlo logrado, habiendo telegrafado últimamente solicitando se acepte jugar en Mestalla y pidiendo el aplazamiento del primer match hasta el domingo día 15, que estará libre el campo del Valencia.

De no accederse a esta natural pretensión, el Club Sporting se vería obligado a retirarse de la competición... que es precisamente lo que parece se pretende.

Sabemos de buena tinta...

...Que los consecuentes y "delgados" Ramón Trigo y Luis Santomá ofrecieron costear una comida al equipo del Valencia si ganaba en La Coruña.

...Que tendrá lugar hoy, a la una, en Mestalla.

...Que si alguno se queda con gana, podrá reforzar con el verde garzón.

...Que para muchos el partido más difícil de los que tendrá el Valencia en su casa será el del domingo.

...Que somos de la misma opinión.

...Que Rubio, como De Pinedo, está recorriendo todo Norteamérica jugando y mofándose de la FIFA y del Real Madrid.

...Que cuando llegue a Alaska bajará a Sudamérica, jugando en Buenos Aires.

...Que como lo de Rubio tenga éxito, no va a quedar ningún jugador regularcito en España.

...Que Platko también ha hecho las del humo del Recreativo de Huelva.

...Que queremos decir que se fugó y puede que no "huelva".

...Que el domingo en Mestalla va a haber un llenazo.

...Que se están habilitando sillitas en la parte superior de la techumbre de la preferencia.

...Que se convertirá en palco el depósito del agua, junto al marcador.

...Que no se pedirá ningún árbitro catalán.

...Que si los Arribas o los Comoreras.

...Que los puntos del partido Gimnástico-Rayo, copa amateur, ganado por el primero, serán para el segundo.

...Que fué por alinear a Pozo.

...Que el Español de Barcelona sigue eliminándose jugadores.

...Que después de Cabo está en el quicio de la puerta De Mur.

...Que los periodistas catalanes quieren luchar con el vencedor del match periodistas madrileños y valencianos.

...Que para salir vencedores alinearán a Samitier y a Arocha.

...Que para ello les darán un carnet como periodistas del "Xut".

...Que protestaremos el acta.

...Que Martínez de Alfara está

dispuesto a salir más Tigre que nunca contra Pistulla.

...Que está cargándose los puños de milinita elevada al cubo.

EL FAKIR

Notas varias

AYER LLEGO EL EQUIPO DEL VALENCIA

Ayer por la mañana, en el correo de Madrid, llegó el equipo del Valencia.

Hemos hablado con algunos jugadores que nos confirman que el Valencia hizo un buen partido hasta que por las lesiones de Molina, Torredeflot, Salvador y Vilanova tuvieron que dedicarse a una defensa ordenada que les permitiera mantener el empate y luego la ventaja.

El entrenador nos ha contado que no es cierto, como se ha dicho, que el árbitro les favoreciera. Al contrario, el penalty con que fueron castigados era muy discutible, ya que la carga que recibió Hilario era legal, aunque fuerte, y en ocasión que ya había chutado y salido el balón a kick.

En cambio, el tanto marcado por el Deportivo se debió precisamente a que Melcon tapaba en el momento de chutar a Cano, y al venir la pelota saltó a un lado para no cortar su trayectoria—cosa desde luego lógica y normal,—y cuando Cano pudo darse cuenta ya estaba dentro.

Que aunque dominado en el segundo tiempo—en el que se lanzaron hasta once córners,—el Deportivo no dió nunca señales de peligro, siendo desbaratado todo su juego por la gran defensa del once valenciano.

La moral de los jugadores es elevadísima y confían ganar todos los partidos que les quedan en su casa y alguno fuera, y para ello pondrán de su parte todo lo humanamente posible.

LA PROBABLE ALINEACION DEL VALENCIA PARA EL DOMINGO

No está aún decidida porque depende del estado de los lesionados, especialmente Molina; pero según nuestras noticias la probable alineación será la siguiente:

Cano, Melenchón, Torregaray, Salvador, Molina, Amorós, Torredeflot, Vilanova, Conde I, Conde II y Costa.

TORNEO COPA COLO-COLO (AMATEUR)

Se pone en conocimiento de todos los equipos no federados que deseen tomar parte en dicho torneo, se dirijan a la junta directiva del Colo-Colo (calle de Sagunto, 214, en los Padres Salesianos), donde se les facilitará toda clase de detalles respecto a dicho torneo copa Colo-Colo.

UN RETO DE LOS PERIODISTAS CATALANES

Los periodistas de la Ciudad Condal piensan retar al equipo de fútbol que resulte vencedor entre Valencia y Madrid.

Para ello verán de formar un importante equipo entre los periodistas de todas las redacciones de Barcelona.

CALCULO DE PROBABILIDADES A SEIS JORNADAS VISTA

En la segunda división se ha colocado en cabeza el Valencia, que sólo ganando al Murcia en la Condona y los partidos que le restan en su campo, es difícil alcanzarle, pues se coloca en 26 puntos, ya que le quedan en Mestalla con el Castellón, con el Oviedo, con el Iberia y con el Betis.

Al Athletic de Madrid se le puede dar por posible ganador en los cuatro siguientes partidos que le quedan en su campo, y que son contra el Deportivo coruñés, contra el Murcia, contra el Betis y contra el Iberia; pero tiene las mayores probabilidades de perder en el Molinón, contra el Sporting; y en el Sequiol, frente al Castellón. Y teniendo ahora 14 puntos,

con ocho más no tiene bastante para alcanzar al Valencia.

El Sevilla está peor, pues le quedan fuera de su campo con el Oviedo, con el Betis y con el Deportivo coruñés, y en su campo con el Murcia, con el Iberia y con el Sporting de Gijón. Y para llegar al Valencia necesita ganar todos los partidos, lo mismo de fuera que de dentro de su campo. Son seis partidos. 12 puntos, más 14 que cuenta, 26.

Valencia F. C.--Aviso

ANTE EL PARTIDO ENTRE EL C. D. CASTELLON Y EL VALENCIA F. C. DEL PROXIMO DOMINGO

Habiendo terminado el plazo para los encargos de localidades y entradas, hoy, de seis a ocho y media, podrán pasar por el local del Valencia F. C., Barcas, 5, los señores que los tengan hechos para el partido Castellón-Valencia, siendo también las mismas horas para la venta de entradas a los señores socios.

Campo del Norte

CAMPEONATO ESCOLAR

Hoy jueves, a las tres y media de la tarde, se celebrará el primer partido del campeonato escolar del curso 1930-31, organizado por el Comité Deportivo de la F. U. E.

Participan los equipos de Comercio e Instituto.

TENNIS

UNA NUEVA VICTORIA DE TILDEN

Nueva York.—En Madison Square Garden, Tilden ha logrado su segunda victoria como profesional, batiendo, formando equipo con Hunter, a la pareja Kozdu-Pere.

El score dió 9-7 por 6-1 y... la taquilla 800.000 francos.

BOXEO

¿PELIGRA LA CELEBRACION DEL MATCH MARTINEZ DE ALFARA-PISTULLA?

El campeón alemán ha recibido una magnífica oferta para pelear en el Madison

Los promotores valencianos han visto turbada su labor de organización de la gran velada del 18 de Marzo, en la que Martínez de Alfara y Pistulla deben de disputar el campeonato de Europa del peso medio-fuerte, por un despacho que desde Alemania les ha transmitido su representante.

Según el citado "telegramita", la dirección del Madison Square Garden ha propuesto a Pistulla la celebración de un match para el campeonato del mundo con el actual campeón Maxie Rosenbloom, para celebrarlo muy en breve.

Y ante tan halagadora oferta temen los organizadores valencianos que Pistulla cambie de opinión y, haciendo caso omiso de su contrato para combatir con el de Alfara, marche a Nueva York.

Noticias breves de todas partes

No fué Ara el que perdió con Dundée.

Jeff Dickson ha confirmado que el match Ferrand-Genaro, para el título mundial se disputará en Barcelona el 25 de Marzo.

Ha sido ya confirmada oficialmente la fecha del 2 de Marzo, para la Asamblea del Barcelona.

Maier y Sindreu juegan en los concursos de la Cote d'Azur.

Se confirma que el entrenador del Barcelona está suspendido y que Samitier cuidará interinamente de la dirección técnica del equipo.

Figuras de actualidad



DON JULIAN OLAVE

Ex presidente de la Federación Nacional de Fútbol

La figura respetable del señor Olave evoca la de algún ministro constitucionalista o gobernador civil de nuevo cuño. No se trata de un padre de la Patria; pero sí de un legislador futbolístico.

Un hombre que en estos tiempos del becerro de oro y los sueldos pingües, se ha atrevido a recomendar como solución para la crisis deportiva y económica una fórmula que estima salvadora. La vuelta al amateurismo integral. Al amateurismo verdad. Hermosa utopía que no se verá ya realizada.

Es un sueño más. Como el de Briand con sus proyectados Estados Unidos de Europa. Como el Pacto Kellogg...

Montesinos persiste en su reclamación de sueldos al Sans y ha sido cursada al Sans una demanda por medio de un abogado.

Brú y los directivos del Racing de Madrid no se entienden.

Quadrini y Jean Joup Combatirán el próximo domingo en Milán.

TIRO DE PICHON

La Real Sociedad de Tiro de Pichón celebrará esta tarde, a las tres, tirada ordinaria en su chalet de la playa de Levante.

HOCKEY

CAMPEONATO ESCOLAR

E. NORMAL H. C., 0; F. DE CIENCIAS, 1

Ayer, en el campo del Norte, y a la hora de costumbre, jugóse el segundo partido de este campeonato, organizado a beneficio del Hospital de Niños de Gómez Ferrer, entre los equipos arriba anunciados.

Apenas empezado el partido, la delantera del Normal, aprovechando el dominio que ejerció en la primera parte, inició un juego violentísimo, sobre todo Uribes y Gimeno, terminó esta parte sin marcar ninguno de los dos equipos.

La segunda parte, repuestos ya los del Ciencias, iniciaron varios avances, logrando Feo el único gol de los suyos. En este tiempo el juego continuó siendo también muy violento, con la única variación que ahora los defensas del Ciencias, Matoses y Codoñer, contagiados por esta modalidad de juego, respondieron en la misma forma.

Los equipos se allenaron a las órdenes de los señores Sancho y Bueso I, estando éstos acertadísimos.

E. Normal H. C.—Soriano, Machancoses, Játiva, Simó, Manoloff, Climent, Gimeno, Lleteta, Uribes II, Gea y Abelaró.

F. Ciencias H. C.—Benet, Codoñer, Matoses, Leone, Paredes, Navarro, Olaso, Hidalgo, Feo, Bueso II y Lara.

El próximo partido de este campeonato se celebrará el día 27, entre los equipos de la F. de Derecho y la E de Comercio.

PAGINA AGRICOLA

La semana agrícola

NARANJA

Una de las razones por las cuales no ha mejorado el precio de la naranja de Jaifa, es, según dicen aquellos remitentes, por los excesivos envíos de naranja española. Lo cual quiere decir que si nuestros envíos, siguiendo el consejo de los que dicen que se debe reducir nuestra exportación, hubiera dejado hueco por donde colarse la mercancía de Palestina, se hubiera colado con notable ventaja para ella; por ahí se hubiese iniciado nuestro desplazamiento. Mientras los mercados consumidores estén inundados de naranja valenciana, nadie se atreverá a penetrar en ellos; el día que se deje un hueco, entrará otro interesado, y no estaremos solos o casi solos, como ahora. Claro es que si fuese posible establecer un pacto los exportadores todos del mundo para repartirnos las plazas consumidoras y eliminar la competencia, resultarían posiblemente todos con ventajas; pero mientras esto no se pueda hacer, no se concibe que haya quien hable de reducción o regulación de los envíos, como no haya quien tenga interés en favorecer a un extraño.

Los precios se sostienen, y mejoran a medida que desaparece la posibilidad de que llegue a los centros consumidores naranja helada. Y a propósito de la helada hemos de consignar un detalle. En Palestina, ha revestido el accidente proporciones muy superiores a que hemos sufrido en Valencia. Allí nadie se ha escandalizado; se han limitado a lamentarlo y a sufrir las consecuencias; de eso lo que han hecho aquí los que gozan pregonando catástrofes y solazándose con sus consecuencias media un abismo.

Los precios en nuestras plazas oscilan entre cinco y seis pesetas la arroba, y 45 y 60 el millar. Los exportadores de Navel se lamentan de que no llega la mercancía a su destino en la condición que desearían. Se comprende. La Navel es de primera temporada. En la segunda, no podrá nunca luchar con las clases propias de aquí, por condición, por resistencia, y por todas las circunstancias que tanta sugestión dan a la naranja propiamente valenciana, que es la que ha merecido el renombre de que goza.

La total exportación desde el principio de la temporada alcanza cifra de 5.980.929 cajas por mar y 173.038 toneladas por tierra. Durante el mismo periodo de la temporada anterior habían salido cajas 7.263.016 y 213.457 toneladas.

La temporada va rápidamente hacia su final. Los comerciantes han comenzado a restringir un poco sus envíos, para prolongarla un poco.

ARROZ

Debemos suponer que el cambio de Gobierno ha de influir necesariamente y favorablemente a las aspiraciones de los arroceros valencianos en relación con el dinero del Consorcio que no debe ir a Madrid, sino quedarse en Valencia para destinarlo a las finalidades que a los arroceros convenga. Es ahora el momento oportuno para reiterar la gestión, demostrando a los ministros la sinrazón con que se pretendía obrar. Y decimos que eso ha de ser ahora, porque ahora no han tomado tierra todavía los que tengan apetitos deshonestos en relación con ese dinero, que es, sin discusión, de los agricultores valencianos. Hay que ir rápidamente a la constitución de ese Sindicato de Interesados, y procurarse la resolución definitiva que ponga en salvo el millón de pesetas en valores, enviado ya a la Caja General de Depósitos, a disposición del ministro de la Economía, y las cuatrocientas mil pesetas que todavía están bajo la salvaguardia de nuestro delegado de Hacienda.

Los precios se han sostenido a 35 pesetas los 100 kilos.

En la zona de la Albufera, han comenzado los agricultores más alejados de perellones a mover sus máquinas para quitar el agua de sus campos. La exportación no ha estado muy animada, pero aún han rebasado el medio millón de toneladas en la última semana. Son muy pocas las existencias; seguramente pasan poco de las veinte mil toneladas. El solo hecho de organizar la estadística para saber en todo momento cuáles son las disponibilidades, justifica la existencia de ese Sindicato Arroceros. Es el dato más orientador, y el que ha de dar al arroz su precio justo, libre de otra clase de influencias.

PATATAS

Nos ha sorprendido una disposición reciente autorizando la libre importación de patata para siembra. Como ahora no es oportunidad para sembrar en parte alguna, suponemos que será alguna petición formulada oportunamente y resuelta cuando ya no hace falta. Alguien quizá que haya tenido la humorada de comprobar cuánto tiempo tarda una petición en llegar a su trámite final, sin empujones y sin influencias. Pues ya lo ha visto.

La Unión Nacional de Exportación Agrícola, con una oportunidad manifiesta, ha solicitado la libre exportación de la patata temprana, cuya recolección se va aproximando. Sorprende que todavía haya necesidad de pedir esas cosas. Y es que el afán centralista quiere tener siempre en su mano el regulador de la actividad de los pueblos: fuese al menos para estimularla, y nada diríamos; pero como es para entorpecerla y obligar a gestiones que significan desembolso de dinero, hemos de significar a los centralistas, que ello causa muy mala impresión; y a los productores y exportadores, que deben preocuparse para lograr que se dé una solución definitiva a estos asuntos.

El precio actual de la patata es de cuatro a cinco pesetas arroba.

CEBOLLA

Muéstranse satisfechos los comerciantes y los productores que se relacionan con este artículo. Las plazas consumidoras siguen dando precios que con frecuencia rebasan los diez chelines; ello permite al comercio sostener el precio de tres pesetas. La exportación sigue animada, y según todas las apariencias, se iniciará el período de exportación de la cebolla babosa sin que estorben los restos de cebolla vieja.

VINOS

La sensación que dan todos nuestros centros productores es de calma, pues aunque las compras no se paralizan, son relativamente tan escasas, que sus precios no se pueden dar como vigentes, sino como algo convencional. Los propietarios de vinos buenos, entendiendo como tales, no las marcas sino simplemente los que se mantienen en sus cualidades características, no se muestran propicios a vender; sólo venden los que necesitan dinero, o los que temen averías. El escaso movimiento que hay, corresponde a los vinos un poco acidados. Los precios vigentes, son: Tintos de Utiel y blancos de la Mancha, de 2'40 a 2'50; Rosados de Utiel, Tintos Mancha de color y claretos de la Mancha, de 2'50 a 2'60; Tintos de Alicante, de 2'70 a 2'80; Moscatel, de 3 a 3'10; Mistelas blancas, de 2'90 a 3; Mistelas tintas, de 3 a 3'10; azufrados blancos, de 2'65 a 2'75. Respecto de Francia, el "Boletín de la Estación Enológica de España en Cete", dice lo siguiente: "La situación permanece invariable. La calma absoluta que señalamos desde hace muchas semanas, per-

siste. Los precios para las calidades inferiores, se mantienen difícilmente alrededor de los quince francos, y se han llevado a efecto algunas transacciones sobre la base de catorce francos. Los vinos de calidad superior, que abundan poco, son muy buscados, pero nadie los compra a los precios que la propiedad exige por ellos, de 19 a 20 francos el grado, prefiriendo la mercancía de inferior calidad, a precios naturalmente mucho más bajos. La propiedad se mantiene firme en sus creencias de una próxima alza, esperando que ésta sea una realidad cuando la entrada de vinos extranjeros decrezca y aún cese por completo. A esto último tienden las repetidas visitas y demandas de los viticultores franceses al actual Gobierno de la República. En Argelia los precios se establecen entre 13 y 15 francos el grado en bodega. La situación es análoga a la de Francia."

VIRIATO

La podredumbre de las patatas

PODREDUMBRE DE LOS TUBERCULOS DEBIDA A LA GANGRENA TARDIA.—La gangrena tardía es una de las enfermedades que causan mayores estragos.

Lo mismo que el pie negro, afecta a la vez a la parte externa y a los tubérculos.

La infección en los cultivos procede de las semillas enfermas.

Sin embargo, contrariamente al pie negro, se considera en los Estados Unidos que esta enfermedad no es bacteriana, sino debida a un hongo conocido, el "Phytophthora infestans" De By.

Los nuevos tubérculos resultan infestados o en el suelo por medio de los esporos arrancados por el agua de las partes externas enfermas, o durante la recolección, por contacto con las hojas atacadas de gangrena.

Cuando la podredumbre de los tubérculos por la gangrena tardía se desarrolla en el suelo, su consistencia es más o menos blanda, debido en parte al exceso de humedad, pero, sobre todo, a causa de otros organismos, principalmente de las bacterias que completan el trabajo del hongo de la gangrena tardía.

Si la podredumbre no resulta complicada por otros organismos secundarios, su color es obscuro, y se extiende de manera irregular de la superficie al interior de la carne, en forma semejante a la difusión de una mancha oscura.

En las condiciones de almacenado corriente, la enfermedad es típicamente una podredumbre seca, formando surcos profundos irregulares, que, en circunstancias favorables para su desarrollo, como una gran humedad y una temperatura elevada, pueden llegar a invadir todo el tubérculo.

Estos surcos son, generalmente, muy duros, a menos que estén afectados por otros parásitos, y presentan un tinte metálico, sobre todo en los bordes de los tejidos sanos.

REMEDIOS.—Para proteger a las cosechas de la podredumbre de la gangrena tardía, es absolutamente necesario efectuar vaporizaciones de caldo bordelés, debiendo hacerse con gran cuidado desde el principio para que sean eficaces.

Los tubérculos que en la recolección presentan síntomas de podredumbre no deberán almacenarse: la infección, sin embargo, no siempre se manifiesta aparentemente en esa época, sino que se desarrolla durante el invierno, a menos que se mantenga justamente por encima del punto de helada a la temperatura del local destinado a almacenar las patatas.

Los tubérculos atacados no deberán ser empleados como simientes.

P. DUBOIS

Problemas del campo

Las roturaciones de terrenos

En muchos pueblos, cuando vamos nosotros o nuestros propagandistas, al recoger las quejas y lamentos de nuestros campesinos y al enterarse de la situación de los pueblos, una de tantas quejas como dan es de que hay terrenos improductivos o casi improductivos que pudieran cultivarse para remediar la situación del pueblo y no pueden hacerse porque las leyes lo impiden.

En verdad la ley es dura para los pobres en este y en otros aspectos y uno de los fines de la organización de la Liga ha sido el de estudiar todas estas leyes en su aspecto práctico y estudiar a la vez su modificación o desaparición, para que el pueblo vaya pudiendo mejorar su situación.

¿No es un delito de lesa humanidad el que haya tantos terrenos incultos donde hay personas que carecen de alimentos suficientes para vivir y por una ley absurda y si les toca son procesadas y llevadas antes los tribunales como criminales?

Contra estas leyes clama la Liga de los pequeños: el derecho a la vida del ser humano exige imperiosamente que esos terrenos se movilicen y que sin necesidad de violentar el derecho de propiedad sea del Estado del Municipio, aumentar el pan a esos pobres hogares.

No hay en ello, ni queremos que haya perjuicio para nadie, pero, hay un bien muy grande para los necesitados y lo hay también para el aumento de riqueza y de paz para la patria.

Esperamos poderlo pedir en las Cortes como lo venimos pidiendo desde hace tantos años en otras partes y esperamos que detrás de nuestra petición anarezca el eco de miles y millones de campesinos anovándola.

Entre tanto agradecemos a todos los pueblos que se hallan en tales condiciones que nos escriban algunos, dándonos datos y detalles de los terrenos de tales condiciones que haya en ellos, de la necesidad de pedir su roturación y de los bienes que proporcionarían.

ANTONIO MONEDERO

Presidente de la Liga Nacional de Campesinos

ARROCEROS usad CIANAMIDA

Compradla ahora Debe emplearse en seco y cuanto antes.

La tintura de yodo en el tratamiento de la glosopoda

El doctor Boudreau, de Burdeos, preconiza contra la glosopoda un método sumamente sencillo a base de la tintura de yodo, medicamento que lo emplea del siguiente modo:

A los animales enfermos les obliga a beber un litro de agua a la que se ha agregado una cucharada de tintura de yodo. Si se considera necesario, se renueva el tratamiento al día siguiente o a los dos días.

Se asegura que con este remedio se han obtenido resultados muy notables en la Girona, en los Pirineos Orientales y también en Bélgica.



STICKSTOFF-SYNDIKAT
Nitrato de Cal 16

15-16% de Nitrógeno y un 28% de Cal

Para consultas técnicas y muestras gratuitas:

Consultorio Agronómico de la

Unión Química y Llach, S. A.
Valladolid - Calle Alfonso XII, 2

Sacrificio de aves

Con el fin de que lleguen las aves en buen estado al consumidor, tanto en apariencia como en conservación, es necesario hacer bien el sacrificio de las mismas, conviniendo estén en ayunas veinticuatro horas, aunque puede dárseles agua limpia, ya que lo pretendido es vaciarlas de alimentos sólidos el tuche e intestinos.

Resulta repugnante un buche dilatado, sin contar que su contenido altera el color de la carne, y los intestinos llenos son un magnífico campo de acción para las bacterias putrefactivas, que crecen y se multiplican en proporción geométrica.

Punto esencial en el sacrificio es desalojar por completo los vasos sanguíneos y una muerte rápida para facilitar el desplume, sobre todo si se hace en seco. El desangre incompleto da mal aspecto al ave y activa la descomposición, perdiendo la carne su contextura.

Hoy los métodos más usados para sacrificar aves son por dilatación o roturación de columna vertebral y por sangría interna en la boca.

El primer método no es muy recomendable, pues siempre queda algo de sangre en los vasos, con perjuicio, como hemos dicho, de su conservación, y se practica cogiendo la cabeza del ave por la parte de atrás con la mano derecha mientras con la izquierda se sujeta el cuerpo sobre las alas; el cuello se vuelve hacia la espalda, y al tiempo que se le hace girar casi en su totalidad, se tira hacia arriba con fuerza rompiendo la columna vertebral al dislocar la última vértebra de la base del cráneo y produciendo la muerte instantáneamente.

La única ventaja de este método es su rapidez y limpieza.

Para ejecutar la sangría interna, con lo que se consigue buena presencia y mejor conservación, se abre la boca del ave y con un cuchillo de buen filo se da un corte en el paladar, precisamente donde terminan los huesos del cráneo, abriendo las arterias, y si se desea una paralización total del ave se corre el cuchillo hacia adelante y en el velo del paladar, casi entre los dos ojos, se clava para destruir los tejidos nerviosos e inmovilizarla.

No creemos necesario decir que el ave ha de estar colgada con la cabeza hacia abajo para facilitar la evacuación de la sangre.

Este número consta de 20 páginas

LA VIDA COMERCIAL

Movimiento del puerto

25 de Febrero de 1931.

BUQUES ENTRADOS

"Calabria", sueco, de Castellón con fruta, de La Roda.
 "Marqués de Comillas", español, de Cádiz, con cargo general y fruta, de la Trasatlántica.
 "Cabo Tres Forcas", español, de Barcelona con cargo general, de G. Nogués.
 "Esles", noruego, de Cartagena con carbón, de Crespo.
 "Estrella", noruego, de Barcelona, con cargo general, de Camoin.
 "Sracusa", alemán, de Alicante, con cargo general, de Baquera.

VELEROS ENTRADOS

"Vicente Ferrer", español, de Barcelona con cargo general, de Amadeo Fos.
 "María", español, de Málaga, con cargo general, de Amadeo Fos.
 "Paquita", español, de Melilla, con pescado, de Amadeo Fos.
 "Cala Morlanda", español, de Cartagena, con abonos, de Manuel Gabarda.

BUQUES SALIDOS

"Estrella", noruego, para Alicante, con cargo general, de Camoin.
 "Tove", danés, para Gandía, con cargo general y fruta, de Lis y Mac Andrews.
 "Infante don Juan", español, para Barcelona, con cargo general y pasaje, de la Trasmediterránea.
 "Cabo Tres Forcas", español, para Alicante, con cargo general, de G. Nogués.
 "Marqués de Comillas", español, para Barcelona, con cargo general y pasaje, de la Trasatlántica.
 "Sracusa", alemán, para Tarragona, con cargo general, de Baquera.

VELEROS SALIDOS

"San Bernardo", español, para Palma, con cargo general, de Amadeo Fos.
 "Tuxham", español, para Melilla, en lastre, de Amadeo Fos.
 "Cala Falcó", español, para Palma, con cargo general, de Manuel Gabarda.

BUQUES DESCARGANDO

Vapores:
 "Pan", carbón, de La Roda.
 "Laguna", con troncos, de Reali.
 "Sac 4", con fosfato, de La Roda.
 "Esles", carbón, de Crespo.
 Veleros:
 "Vicenta Fosati", cargo general, de Amadeo Fos.

"San José", cargo general, de A Fos.
 "Iguales de Izco", cargo general, de Amadeo Fos.
 "M. Taberner", cargo general, de Amadeo Fos.
 "María Rosa", cargo general, de Amadeo Fos.
 "Montjov", cemento, de Amadeo Fos.
 "Emil", cargo general, de Lillo Hermanos.
 "Aurelia", con cargo general, de Fos.
 "Portals I", con cargo general, de Fos.
 "Amparo", con cargo general, de Fos.
 "Josefa Iglesias", sal, de Francisco Rocafull.
 "María", cargo general, de Amadeo Fos.
 "Vicente Ferrer", cargo general, de Amadeo Fos.
 "Paquita", cargo general, de Amadeo Fos.
 "Inés", cargo general, de Amadeo Fos.
 "Alfredo", cargo general, de A Fos.
 "Cala Morlanda", abonos, de Manuel Gabarda.

CUADRO PROBABLE DE BUQUES A LA CARGA PARA EL DIA 26

Vapores:
 "Pinto" para Londres, de Mac Andrews.
 "Ansa" para La Habana, de Ries.
 "F. Brunner", para Marsella, de Reali.
 "Skagerak" para Londres, de E Gimeno.
 "Eem", para Hamburgo, de E. Gimeno.

"Caledonia" para Southampton, de E. Gimeno.
 "Rey Jaime I", para Palma, de la Trasmediterránea.

Veleros:
 "Paquito", para Alicante, de Amadeo Fos.
 "Montjov", para Barcelona, de Amadeo Fos.
 "Aurelia", para Ceuta, de Amadeo Fos.

Los mercados fruteros al día

Londres 25, 8 n.
 A la oferta los cargamentos de los vapores "Hansa" y "Else" que se han cotizado como sigue:
 Naranjas:
 300s, de 14 a 15.
 360s, de 14 a 14'9.
 504s, de 15 a 15'6.
 Mercado más firme.

Liverpool 25, 8'30 n.
 Ofrecidos los cargamentos de los vapores "Ponzano" y "A. Mendí".
 Naranjas:
 300s, de 13 a 14.

360s, de 11'6 a 13'6.
 504s, de 14'9 a 15'6.
 Glasgow 10, 9 n.
 La naranja del vapor "Ramsholm" ha obtenido los siguientes precios:
 De 14'6 a 15; de 14'6 a 15; de 1'19 a 12 y 12.

Nuestras frutas en el extranjero

Hamburgo 24 Febrero.
 Se han obtenido en la subasta de hoy los precios siguientes:
 Naranjas:
 Blancas:
 300s, de 12 a 16 marcos.
 360s, de 12 a 15 marcos.
 504s, de 11 a 13.
 Enteras, de 18 a 20.
 Sangrinas:
 240s, de 13 a 16 marcos.
 300s, de 12 a 15.
 360s, de 11 a 14.
 504s, de 12 a 15.
 Las ligeramente podridas se cotizaron de 5 a 10 marcos.

Informaciones de la Unión Frutera Española en Francia:
 Cursos de los días 21 y 22.
 Naranjas, de 160 a 180 francos los 100 kilos.
 Idem extra, de 200 a 220.
 Sanguineas ordinarias, de 200 a 220.
 Idem doble finas, de 230 a 250.
 Demasiada existencia en plaza. Venta muy floja.

Notas bursátiles

(Información del Banco de Bilbao)

BOLSA DE MADRID

25 de Febrero de 1931.

INTERIOR 4 POR 100

Series F, 67'60; E, 67'95; D, 68; C, B, A, 69; G y H, 68.

EXTERIOR 4 POR 100

Series E, 81; C, B, 83; A, 84.

AMORTIZABLE 4 POR 100

Series C, B, A, 75'25.

AMORTIZABLE 5 POR 100, 1920

Series E, D, C, B, A, 91.

AMORTIZABLE 5 POR 100, 1928

Series F, E, D, C, B, A, 86'25.

AMORTIZABLE 5 POR 100 1927 CON IMPUESTO

Series F, E, D, C, B, A, 83'60.

AMORTIZABLE 5 POR 100 1927 SIN IMPUESTO

Series F, E, D, C, B, 99'70; A, 100.

AMORTIZABLE 3 POR 100, 1928

Series E, D, C, B, 68'10; A, 68'25

AMORTIZABLE 4 POR 100, 1928

Series D, 84'50; B, 85; A, 84'50

AMORTIZABLE 4'50 POR 100, 1928

Series E, C, B, A, 89'50.

FERROVIARIA 5 POR 100

Series B, 97'90; A, 98.

FERROVIARIA 4'50 POR 100

Series C, B, A, 86'75.

AMORTIZABLE 5 POR 100, 1929

Series F, D, C, 99'60.

Banco Hipotecario Español: Cédula 4 por 100, 93'35; 5 por 100, 100'60; 6 por 100, 109'70.

ACCIONES

Banco Central, 99.
 Banco Español Crédito, 355.
 Telefónica, 109.
 Duro Felguera, 98'50.
 Tabacalera, 229.
 Azucareras ordinarias, 70.
 Alicante, 401'50.
 Cortes, 473.
 Explosivos, 820.
 Río de la Plata, 158.
 Chade, 637.

OBLIGACIONES

M. Z. A.: Serie G 6 por 100, 101'25; Serie I 6 por 100, 101.
 Norte primera serie 3 por 100, 69; especiales 6 por 100, 102'25.

MONEDA EXTRANJERA

Madrid: Francos, 37'50; belgas, 26'68; suizos, 184'35; libras, 46'50; dólares, 9'75; marcos R. M. K., 2'27 y medio; liras, 50'10; florines, 3'84; coronas checas, 28'35.

DEL COLEGIO OFICIAL DE CORREDORES DE COMERCIO DE VALENCIA

Franco, 37'50.
 Franco belgas, 26'68.
 Franco suizos, 184'35.
 Liras, 50'10.
 Coronas checas, 28'35.
 Libras, 46'50.
 Dólares, 9'75.
 Marcos oro, 2'275.

Bolsa de Bilbao

Sota y Aznar, 11025'00.
 Siderúrgica Mediterráneo, 96'00.
 Resinera, 22'00.

Cambios Bolsa Madrid

Franco franceses, 37'50.
 Franco suizos, 184'35.
 Franco belgas, 133'40.
 Liras, 50'10.
 Libras, 46'50.
 Dólares, 9'57.
 Marcos oro, 2'27.

Bolsa de Barcelona

Ayuntamiento de Valencia 21 emisión, 84'75.
 Nortes, 94'60.
 Alicante, 80'65.
 Andaluces, 33'50.
 Trasatlánticas ordinarias, 97'50.
 Explosivos, 164'50.
 Aguas, 210'50.
 Cataluña, 115'75.
 Colonial, 104'50.
 Petróleos, 9'30.

Mercados Agrícolas

MERCADO A PLAZO

Cotizaciones de la Casa Dorea y Feliu Barcelona - Madrid. Representante en Valencia: Antonio Domingo. Barcas, 2.

Cotizaciones de ayer

TRIGOS	Anterior	Cierre
Vinnipeg:		
Mayo	51 7/8	52 1/2
Julio	53 1/2	54 1/8
Octubre	55 3/4	56 3/8
Chicago:		
Marzo	79 5/8	79 5/8
Mayo	83 1/4	83 3/8
Julio	86 5/8	87 3/8
Liverpool:		
Marzo	46 1/8	45 1/8
Mayo	46 3/8	45 5/8
MAIZ		
Chicago:		
Marzo	61 7/8	62 3/4
Julio	65 5/8	66 1/2
CAPE		
Nueva York:		
Marzo	511	511
Julio	531	528
AZUCAR		
Nueva York:		
Marzo	1'22	1'25
Julio	1'39	1'38
ALGODON		
Liverpool:		
Marzo	6'03	6'09
Mayo	6'13	6'10
Julio	6'23	6'20
Octubre	6'3	6'38
Nueva York:		
Marzo	11'43	11'19
Mayo	11'47	11'41
Julio	11'72	11'65
Octubre	11'99	11'93

SEÑORA: Aquí tiene usted la oferta más sensacional de todo el año

Almacenes EL CID

PLAZA CASTELAR, 10

LE OFRECEN UNA GRAN OPORTUNIDAD, QUE LE HARÁ AHORRAR MUCHO DINERO.
 DE TRES IMPORTANTES FABRICAS DE BARCELONA, SALDAMOS 5.000 PIEZAS SEDERIAS DE DIFERENTES DEJADOS Y TIPOS DE PRUEBA.
 PIDANOS MUESTRAS PARA CONVENCERSE DE SU BARATURA Y BUENA CALIDAD.

VEA ESTOS PRECIOS INIGUALABLES


	Ptas.		Ptas.		Ptas.
Crespón superior.....	2'75	Encaje sublime.....	7'75	Georgette estampado.....	4'25
Crespón extra.....	3'50	El verdadero toile de sole.	3	Corte traje novedad.....	1'25
El mejor crespón.....	5	Crespón seda natural.....	5	Corte traje lana.....	2'50
Georgette, ancho 100 c/m	4'50	Georgette seda natural....	6'95	Corte traje sedita dibujo.	2'95
Crep satín, ancho 100 c/m	5	Gasa seda natural.....	4	Corte abrigo inglesado....	7
Encaje gran moda.....	5'50	Crep negro para abrigo....	5	Pieza 5 metros Irlanda....	4
		Crespón estampado.....	1'75	Pieza 5 metros Opal.....	4
				Paños limpieza gamuza...	0'25
				Jerseys de 10 ptas, ahora a	5
				Manta lana matrimonio...	10
				Paños hilo cocina.....	0'20
				El mejor forro seda.....	1'90
				Jersey y falda punto.....	6'95
				Juego interior opal bordado	5

Se están terminando los cortes de traje de 4 pesetas
 Esta semana llamarán la atención los cortes de traje de 5 pesetas

Librets de Versos

por
TEODORO LLORENTE

De venta
 en esta Administración

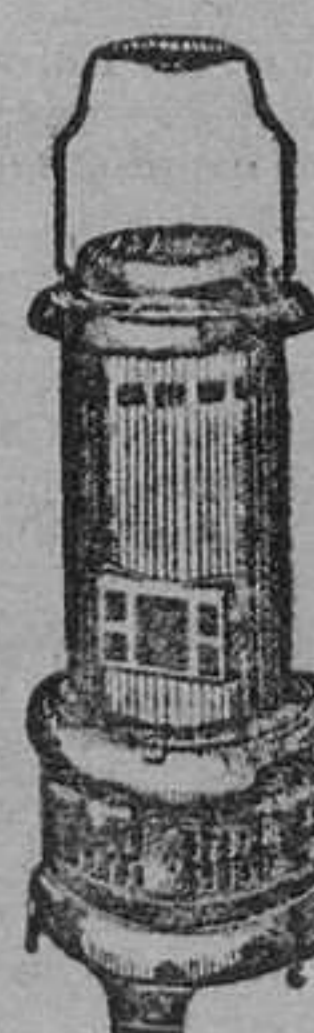

MODELOS VARIADOS

SIN HUMO NI OLOR

Estufas a petróleo desde 30 pesetas
 Ferreteria
Ernesto Ferrer, S. A.
 Barcas, 2

Roma a la vista
 DE VENTA
 En esta Administración

JARABE FAMEL TOS BRONQUITIS TUBERCULOSIS

LA CREACION

BARCAS, 17, ENTRESUELO

Vestidos y Abrigos (Modelos de París)

Estando próximos a recibir los modelos para la temporada PRIMAVERA-VERANO (últimas creaciones), LIQUIDAMOS LOS VESTIDOS Y ABRIGOS a precios baratísimos, como fin de temporada. **NOTA:** Los gabanes cabalero desde 15 pesetas.

TOS-RESTRADOS

PASTILLAS **MORELLÓ**

50 AÑOS DE ÉXITO
PTS. 2 EN TODA ESPAÑA

Camas Darás

Doradas, niqueladas y de hierro
Despacho, Arzobispo Mayor, 34
Fábrica: Almas, 10-Teléfono 12.131

BACHILLERATO MAGISTERIO ESCUELA DE COMERCIO

PREPARACION RAPIDA Y EFICAZ POR CURSOS Y ASIGNATURAS PARA LOS PROXIMOS EXAMENES DE MAYO Y JUNIO

ACADEMIA DE PREPARACIONES
C. SALVATIERRA DE ALAVA, 7
VALENCIA

SANTAPAU

En Alberique

Se vende alquiler un rancho local propio para industria, con un gran salto de agua y su correspondiente turbina, y tiene más de mil metros de cubiertas, gran patio y corral; habitaciones para la dependencia y habitación para los dueños, con todas las comodidades y agua potable. Razón en Alberique, en el mismo local, denominado Molino de la Villa, 21, donde se enseñarán, en Valencia, calle de Nicolás Factor, 6.

POR 60 PESETAS

Se alquila o para cualquier industria o para cualquier negocio, con agua potable. Calle Alborava, 7.

El Corredor Roca

Vende fincas que rentan del 7 al 8 por 100 líquido, en el centro de la capital, para las a la Gran Vía y varios sitios más; pisos en buenas condiciones, con sol, en calle céntricas; huertos en Alora, Aragón, Benitay y varios puntos más. Admite ofertas.
D. Juan de Austria, n.º 16. Teléfono 11.913.

Vendo una finca a pisos

En la calle de Cádiz, 79, de esta ciudad, de moderna y sólida construcción, en buena orientación de sol, de 5.000 a 13.000 p. as. y las plantas bajas a 20.000 ptas.; se trata de verdadera ganga. Corredor Roca, D. Juan de Austria, 16. Teléfono 11.913.

FRANCES

Ex-profesor de las grandes escuelas de idioma Foucaud y Pigier de París, de economías económicas, referencias de primer orden sobre todo lo más rápido y práctico. Dirigirse de 12 a la calle Hernán Cortés, número 9.

Carnet de chôte.

ENSEÑANZA de chôte mecánico. No deben de visitar la ESCUELA de chôte mecánicos ORTIZ, la mejor la más práctica y económica de España; colocaciones gratis a mis alumnos.
Cirilo Amorós, 70, Valencia.

¡Señoras... Puntos!

Se recoje en las medias de seda hilo algodón. Se confeccionan a medida toda clase de medias, siendo especial la casa en máquinas finas. También es especial en las medias para artistas siendo irrompibles. Visítala en la casa de Rosario Galiano y os convenceréis. Maldonado, Valencia.

BAR

Se traspasa a un bar en punto céntrico de esta capital. Razón Comedias 17, cuarta puerta.

Casa en el Mercado

Intervención de corredor y vende una casa en la plaza del Mercado de esta Ciudad. Para tratar, calle de Dion, 14 de bajo, derecha de la plaza.

Sombreros para Colegios

Enviamos modelo sin gastos a quien lo solicite, dentro y fuera de la capital. Confección esmerada. Precios económicos.
ANTONIO HERNANDEZ Corredor, 21, entresuelo VALENCIA

CAMIONETAS

Ford en muy buen estado, se venden. Darian facilidades Razón: Garage Victoria.

TAPICEROS

Especialista en sillones ingleses, tapizado de gran confort de fantasía. Confección funda y restauración de muebles tapizados. Aviso: CALLE CONDE MONTORNES, 6, VALENCIA.

PENSION ARAGONESA

Ante BOLA DE ORO Habitaciones desde 5 pesetas PLAZA DE LA BOCHA, Teléfono 1.701, Valencia.

Aviso al público

La acreditada BOLA DE ORO hoy PENSION ARAGONESA tiene habitaciones desde 5 pesetas. PLAZA DE LA BOCHA, Teléfono 1.701 - Valencia.

VENIAS

Finca urbanizada en las calle de Crábor Esteve Comedias, onde de Montornes, Cádiz, Mercado Bonair, er tulia, Gonzalo Julian, Danzas Vestuario Mitia, erelio, Burrana, etc. etc. etc. Finca rústica. CAURDE. Calle de Salvador Giner, primero. Todo el día de 9 a 12 y de 2 a 4.

COMPRO

motor y bomba en buen estado, para riegos. Ofertas a José Diez, Gran Vía número Valencia.

Monte de Piedra ALMONEDA

El día 2 y siguientes, no festivos, del próximo mes de Marzo, a las tres de la tarde, en el salón destinado al efecto (calle Vilaragut, 2, principal), y con intervención del corredor don Salvador Pérez Pau, comenzará la almoneda simultánea de las alhajas, ropas y demás efectos de plazo vencido, que se empeñaron en la Central y las Sucursales.

CARROCERIAS

para camioneta en buen estado, se venden desde 200 pesetas. Razón: Garage Victoria.

CONSULTA

particular reservada VENEREO-SIFILIS-PIEL MATRIZ QUEVEDO, 12, ENTR.

De 10 a 1 y de 5 a 9. Dias festivos, de 10 a 1. Honorarios: CONSULTA ESPECIAL, 5 ptas. CONSULTA ORDINARIA, 2 pesetas. Tratamientos especiales y condiciones muy económicas para obreros y forasteros. ROL.

RENAULT

chassis camión 2-3 toneladas en perfecto estado, se vende Garage Victoria.

Taller de maquinaria

En Tabernes de Valldigna, se vende o alquila un taller completo de maquinaria, con espléndida vivienda. Para informes: Don Francisco Grau calle Cervantes, 30, Tabernes de Valldigna.

EN 24 HORAS

Hemorroidal-Castell le cura sus almorranas. Preparado único. Pídale en todas las farmacias. Tratamiento completo, 7.500 pesetas.

FIAT 509

sedan cuatro puertas, 8 HP., matrícula alta, vend. Para verlo y tratar: San Vicente, 297, de 12 a 1 y de 3 a 4 tarde.

MERITORIO

necesitase para despacho en el Puerto, indispensable residencia en el Grao o Caball. Escribir precisamente a mano, indicando edad, domicilio, etc., a número 2.577. ROLDOS - TIROLESES, S. A., Pintor Sorolla, 14.

SE CEDE

en casa particular, a toda pensión, una hermosa habitación. Razón: Avenida Navarro Reverter, 24.

SE VENDE

muy económico un comedor y enseres de cocina. Razón: Avenida Navarro Reverter, 24.

Versos de la Juventud Por Teodoro Llorente

VENTA DE FINCAS Y PLANTAS BAJAS

Urge la venta de varios pisos y plantas bajas situadas en la calle de Borrull, próximos a Guillem de Castro de 6.000 a 8.000 pesetas. Un primer piso en la calle de la Jordana, por 7.000 pesetas; varios en la Gran Vía de Jesús y María, de 12.000 a 15.000 pesetas. FINCAS en el centro de la población y en sus ensanches, de todos precios. Informar al corredor José María Bernal, Pi y Margall, número 57. Teléfono 12.665. Despacho: De 9 a 1 y de 3 a 7.

Versos de la Juventud Por Teodoro Llorente

De venta en esta Administración

STUDIO FILATELICO

Sellos para colecciones - Compra-venta - C. Mar, 25, entlo. Unica casa en Valencia

Nuevo Servicio de Cabotaje de la Compañía Naviera Sota y Aznar DE BILBAO

Servicio rápido semanal para Andalucía y Norte (Salidas fijas todos los sábados)

Moto-nave AYALA-MENDI saldrá de Valencia el sábado 28 de Febrero para Alicante Aimeria Málaga Bonanza Sevilla Cádiz Vigo Villagarcía Coruña Museo Santander Bilbao y Pasajes

Servicio corriente para Andalucía Norte (Salidas fijas cada tres semanas)

Moto-nave ARTIBA-MENDI saldrá de Valencia el viernes 6 de Marzo para Alicante Cartagena Motrii Aegiciras Málaga Cádiz Huelva Sevilla Bonanza Vigo Marín Villagarcía Coruña Ferrol Museo Santander Bilbao y Pasajes

En ambos servicios se admite carga además con conocimiento directo para Ayamonte Isla Cristina y Villarreal de San Antonio con transbordo en Hueva para Vill-Sanjurjo con transbordo en Málaga Consignatario en Valencia: FERRER PÉREZ S. A. Muelle 10 y 11 GRAO-VALENCIA Teléfonos 30.900 y 30.909

MECANOGRAFA

alemana se necesita en oficina de esta ciudad, que sepa perfectamente castellano. Escribir indicando edad, estado, referencias, sueldo, si conoce otros idiomas y taquígrafía, a J. Herreras LA INFORMACION, Lauria 10

Casa vendo

en las afueras de Rufafa, bajos con cuatro dormitorios y libre de inquilino, nueva sin estrenar, por 11.000 ptas. Otra en el ensanche calle primer orden, por 160.000 pesetas, rentando 8 por 100 limpio, con facilidades para el pago. Informar Manuel Barrachina, Pizarro, 12, de 9 a 10 y de 2 a 4

FORD

sedan dos puertas, mil pesetas. Garage Victoria, frente al puente del Mar.

Compañía Trasmediterránea

Relación de los servicios que presta esta Compañía Servicio fijo rápido semanal Mediterráneo-Cantábrico

Salidas todos los jueves, para Alicante, Cartagena, Melilla, Aimeria, Málaga, Meilla,ádiz Huelva, Sevilla, Vigo, Coruña, Ferrol, Museo, Santander, Bilbao. Además admite en este servicio carga para Aviles, San Esteban de Pravia, Lueca, Navia, Tapia, Rivadeo, Vega de Rivadeo Foz Vivero y efecto de entrevarán conocimientos directos con fletes corridos

Servicio fijo bisemana con Baleares Salidas Valencia o Huelva los 20 días para Palma-Mahon. Llegada a Valencia todos los viernes, a las 12 horas para Ibiza-Palma.

Servicio fijo bisemana con Barcelona Salidas de Valencia los miércoles y sábados, a las 12 de la noche de Barcelona los viernes a las 10 de la noche

Servicio fijo para los puertos del Mediterraneo, Norte de Africa y Canarias con salidas de Valencia quincenalmente los viernes, admitiendo carga pasaje Nueva línea de emanuo Roo con salida de Valencia de cada mes, a las 21 horas, para Ali ante, Cartagena, Cádiz Las Palmas Tenerife, Río de Oro (facultativa), Monrovia, Santa Isabel y demás puertos del continente admitiendo carga y pasaje. Para informes DELEGACION DE LA COMPANIA en Valencia, Muelle de Poniente, letra A. Teléfonos número 30.980 y 30.989

TERMOS

de todos tamaños y clase superior sigue vendiendo como siempre **MUY BARATOS**

LA FERRETERIA La Cadena CASA TORNER Calle Guerrero, 35 Teléfono 11.728 VALENCIA



ARBOLES, PLANTAS Y SEMILLAS CASA VEYRAT

HORTICULTURA Ventas al de. all. CALLE DEL MAR, n.º 16

Jardines y correspondencia: CAMINO DE ALGIROS, 19

Aimendi Maroon Teléfono 14.613 - VALENCIA Surtido completo en árboles frutales, colección de naranjos, sobresaliendo a tan renombrada variedad Mandarin Clementina. Claveles de lujo últimas novedades en Rosales. Semillas de todas clases - Catálogo gratuito a solicitud

La casa de las botellas en el Grao

Establecimiento COLOMER ha inaugurado una nueva Sucursal en el GRAO, calle de Bailia, núm. 11, donde encontrará el público los mejores precios que paga esta casa. Toda clase de botellas, vidrio o roto, periódicos, revistas, papel de archivo, etc., etc. Avisando pasamos a domicilio. BAILIA, 11 Teléfono 3.638

Banco Hipotecario de España DELEGACION DE VALENCIA

PRESTAMOS al 5% por 100, hipotecario, amortizada cinco años, obra rústica y urbana. Lo prestatario tienen siempre facultad de reembolso toda a parte de su crédito anticipadamente. La larga duración de préstamo consiente a propietario hacer mejoras de consideración en sus fincas, aumentando el rendimiento de ella y poder devolver más fácilmente la capital sin verse obligados a solicitar préstamos, no siempre fáciles de conseguir en los préstamos contratados con particulares, eneramente a corto plazo si no es a costa de mayores gastos. Fréstamos especiales para construcciones. DELEGADO: Don Benito Altet, Mar. 23, Valencia

Botellas vacías y vidrio roto ESTABLECIMIENTOS COLOMER

Si quiere obtener el valor justo de sus botellas diríjase a: alva, -Teléfono 11.700 :: Guillem de Castro, 111 :: Sevilla, 10 :: Nave, 32 y en el GRAO: Bailia, 11-Teléfono 31.638 :: Avisando pasamos inmediatamente a domicilio

A LAS MADRES

Tenéis enfermo de los riñones, catarros, bronquitis y demás afecciones de aparato respiratorio? Porqué queréis emplear **PIDMIL** Pomada Bacteriostática Antiséptica




De efectos inmediatos y sorprendentes en los niños. Su uso nunca perjudica. **DE VENTA EN FARMACIAS**

Miscelánea de Actualidad




La señorita Anita Zapata, elegida reina de la fiesta del Casino Español de Melilla para el año actual, con su corte de honor.

(Foto Arco y López)

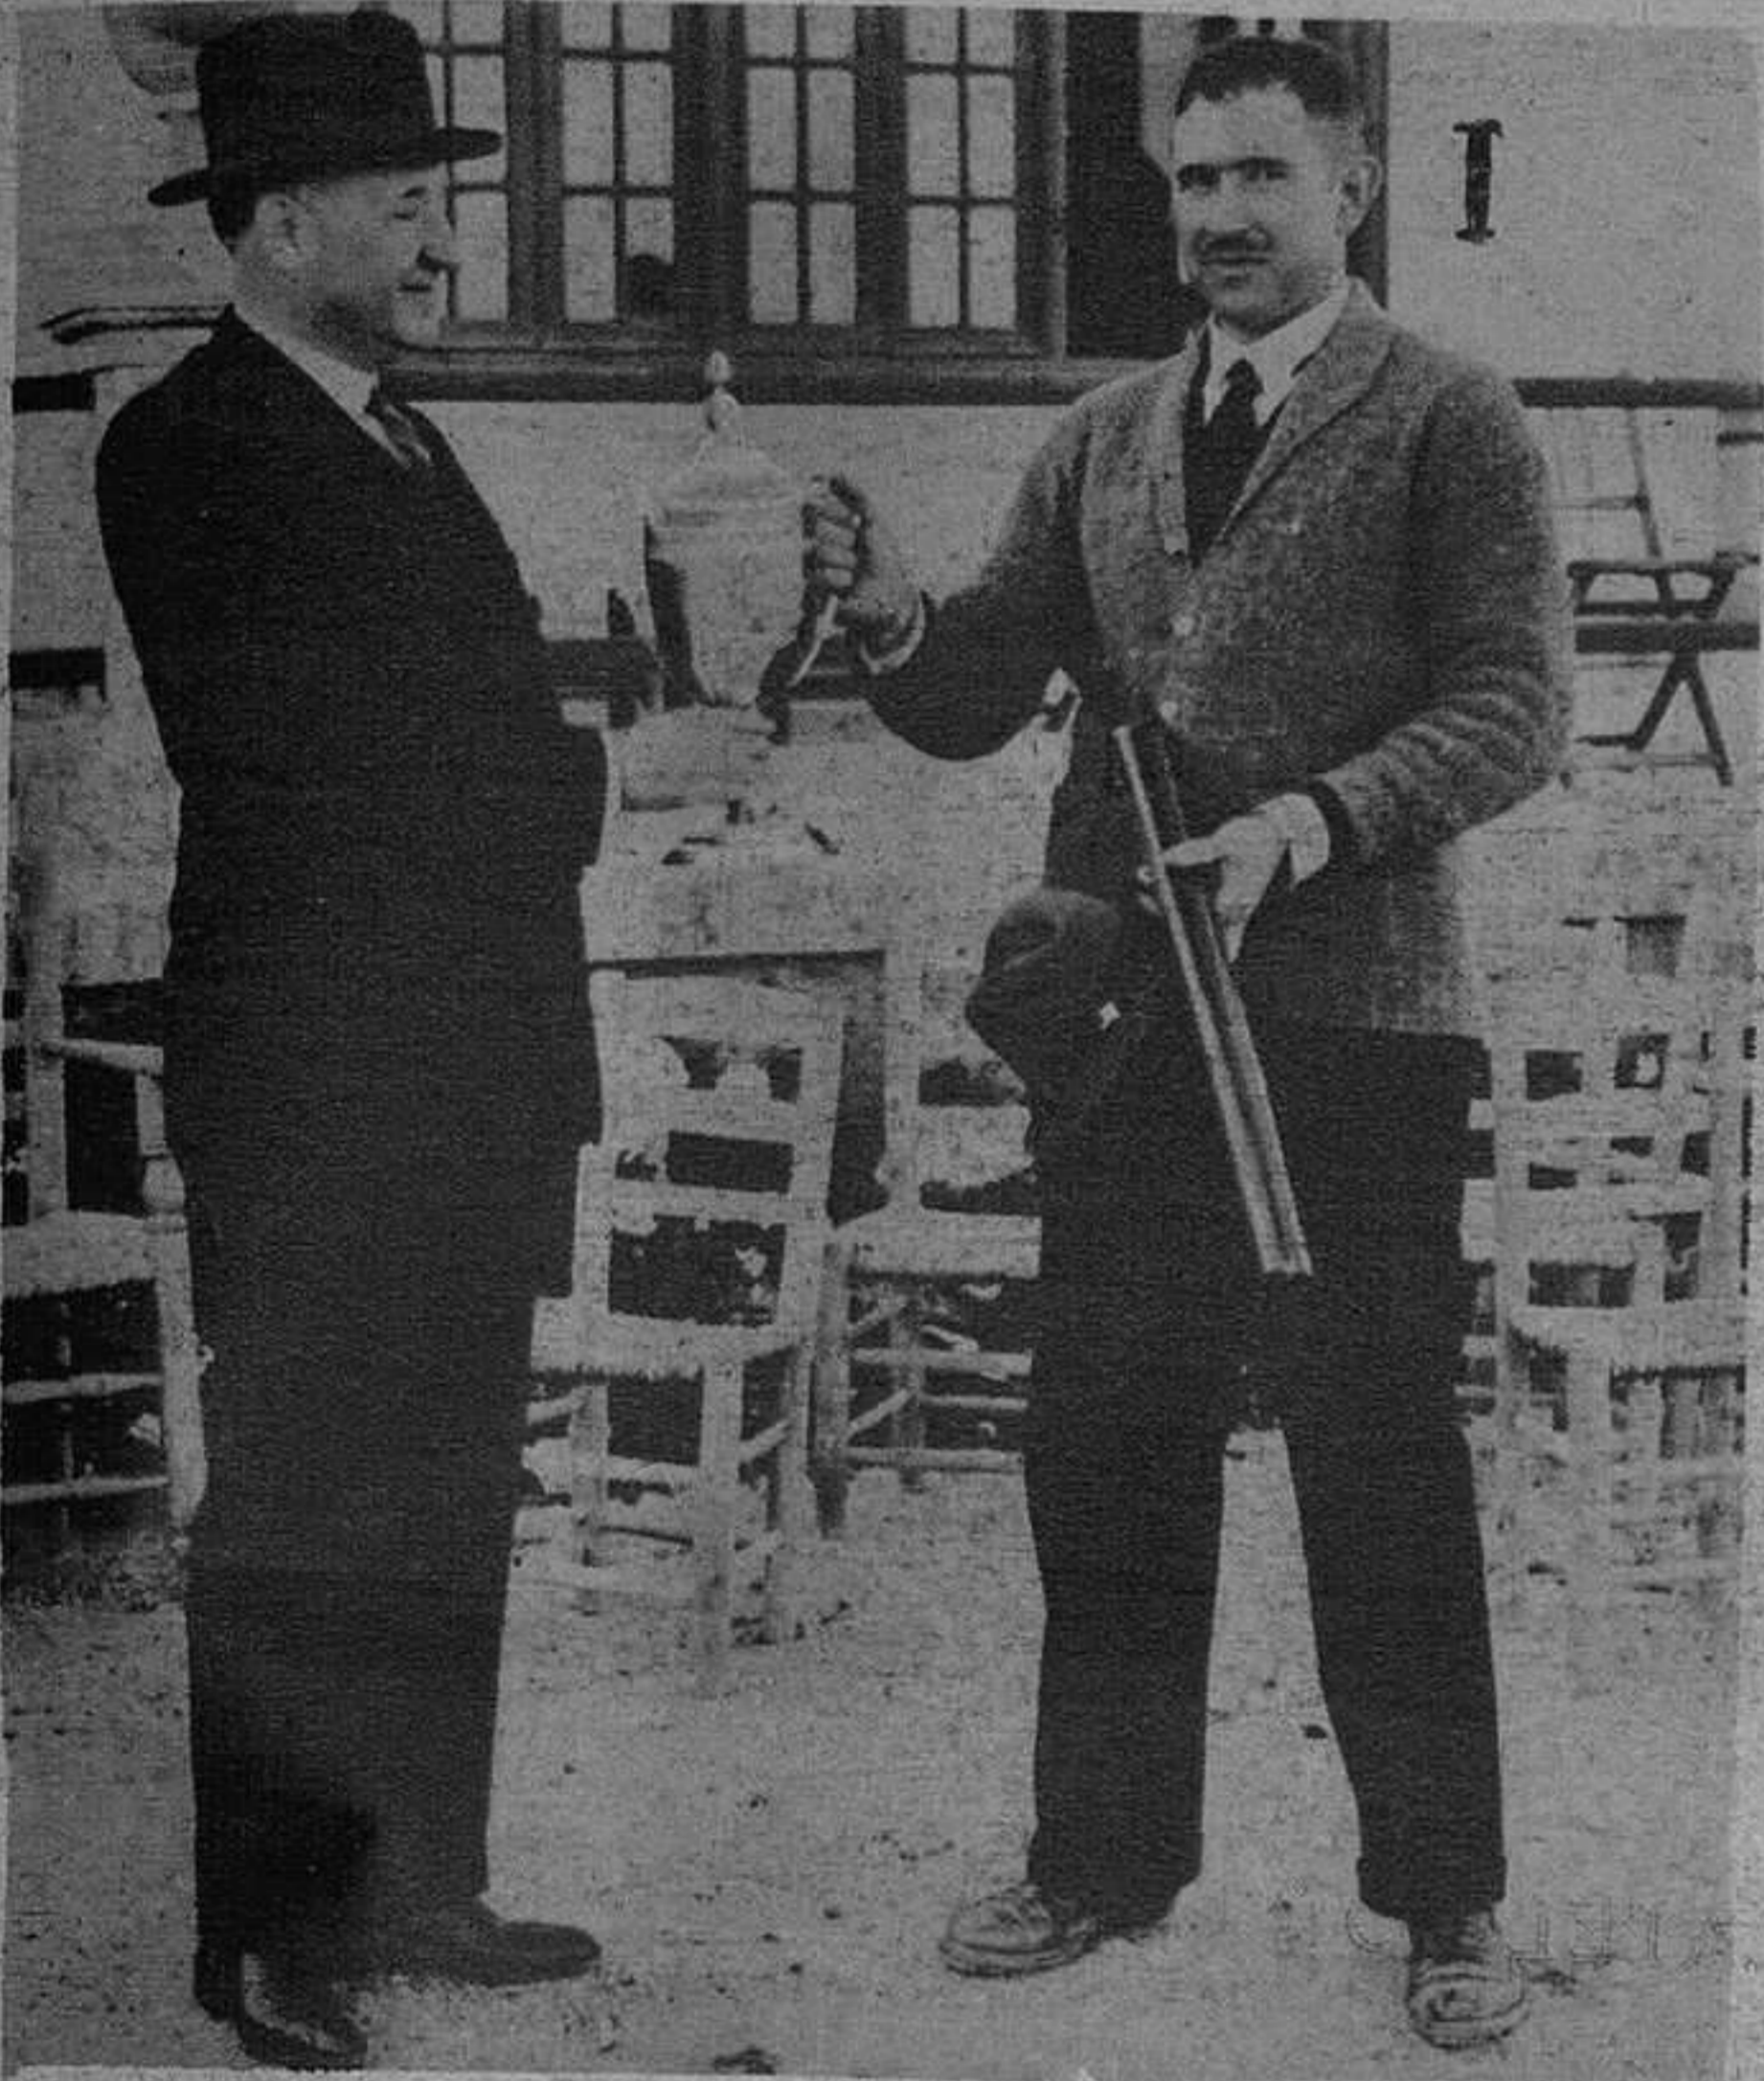

I

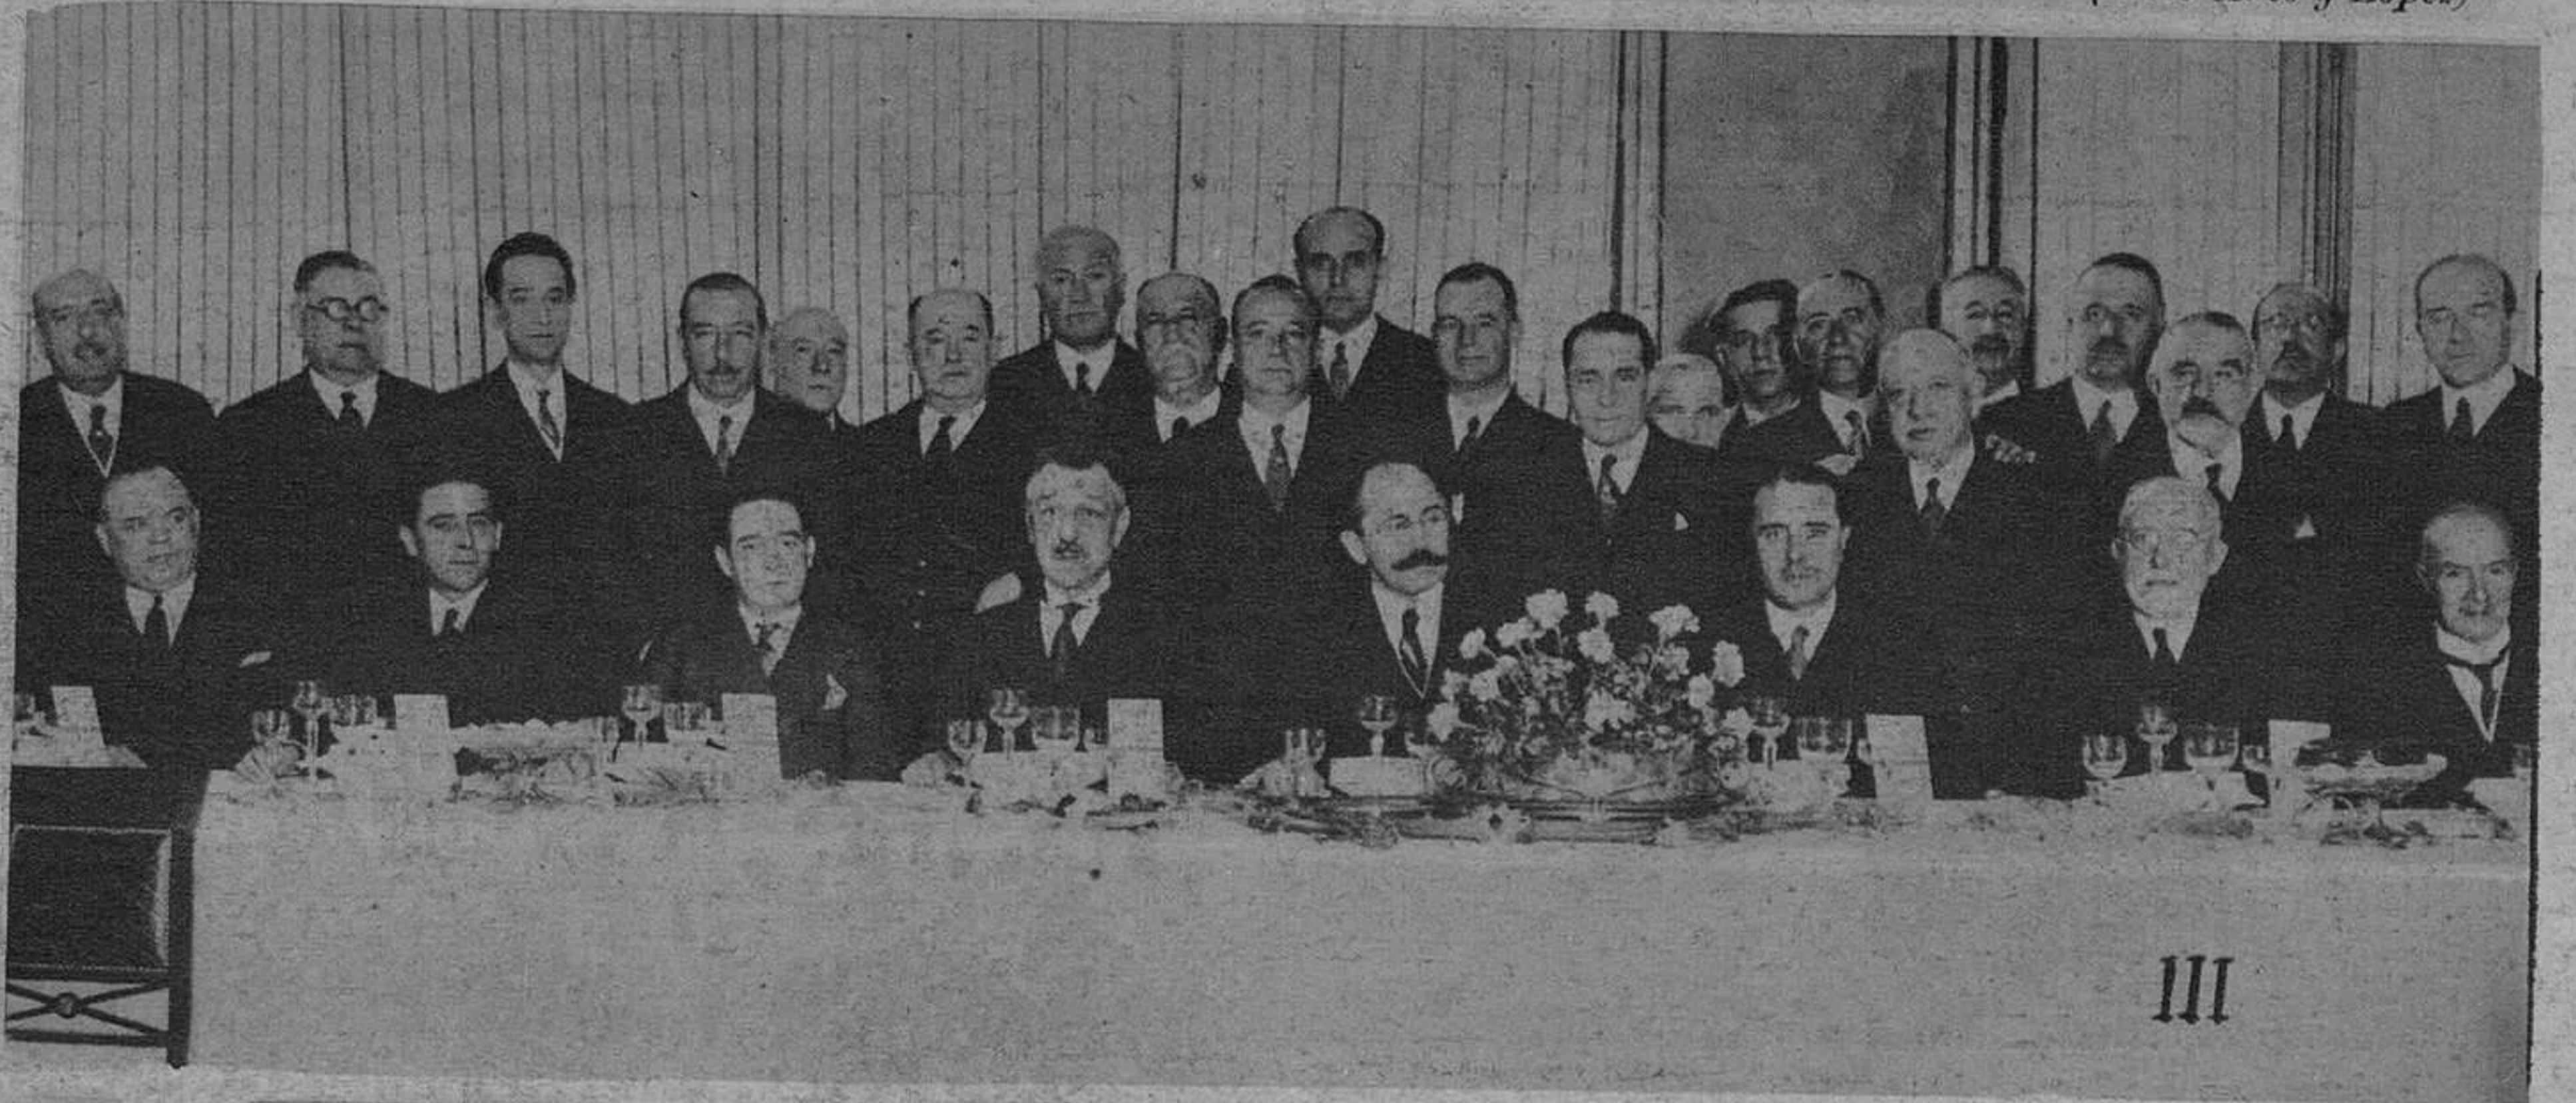

III

I D. Manuel Martín de los Ríos, de Valencia, ganador de las copas Príncipe de Asturias y Gobernador Civil de la Provincia, en las tiradas de la Real Sociedad de Tiro de Pichón en Málaga.

(Foto Agulera)

II La reunión de los Constitucionalistas, para la formación del nuevo partido.

(Foto Contreras y Vilaseca)

III Banquete ofrecido por los concejales del Ayuntamiento de Madrid, al Alcalde saliente, Sr. Marqués de Hoyos, con motivo de su nombramiento de Ministro de la Gobernación.




IV


IV El capitán Lorenzo A. de Toledo, en un interesante salto, durante el Concurso Hípico de Madrid.

V El Infante D. Fernando, entregando la copa al capitán D. Faustino Domínguez, que con el caballo «Sofocón», ganó la prueba en el Concurso Hípico de Madrid.

(Fotos Contreras y Vilaseca)

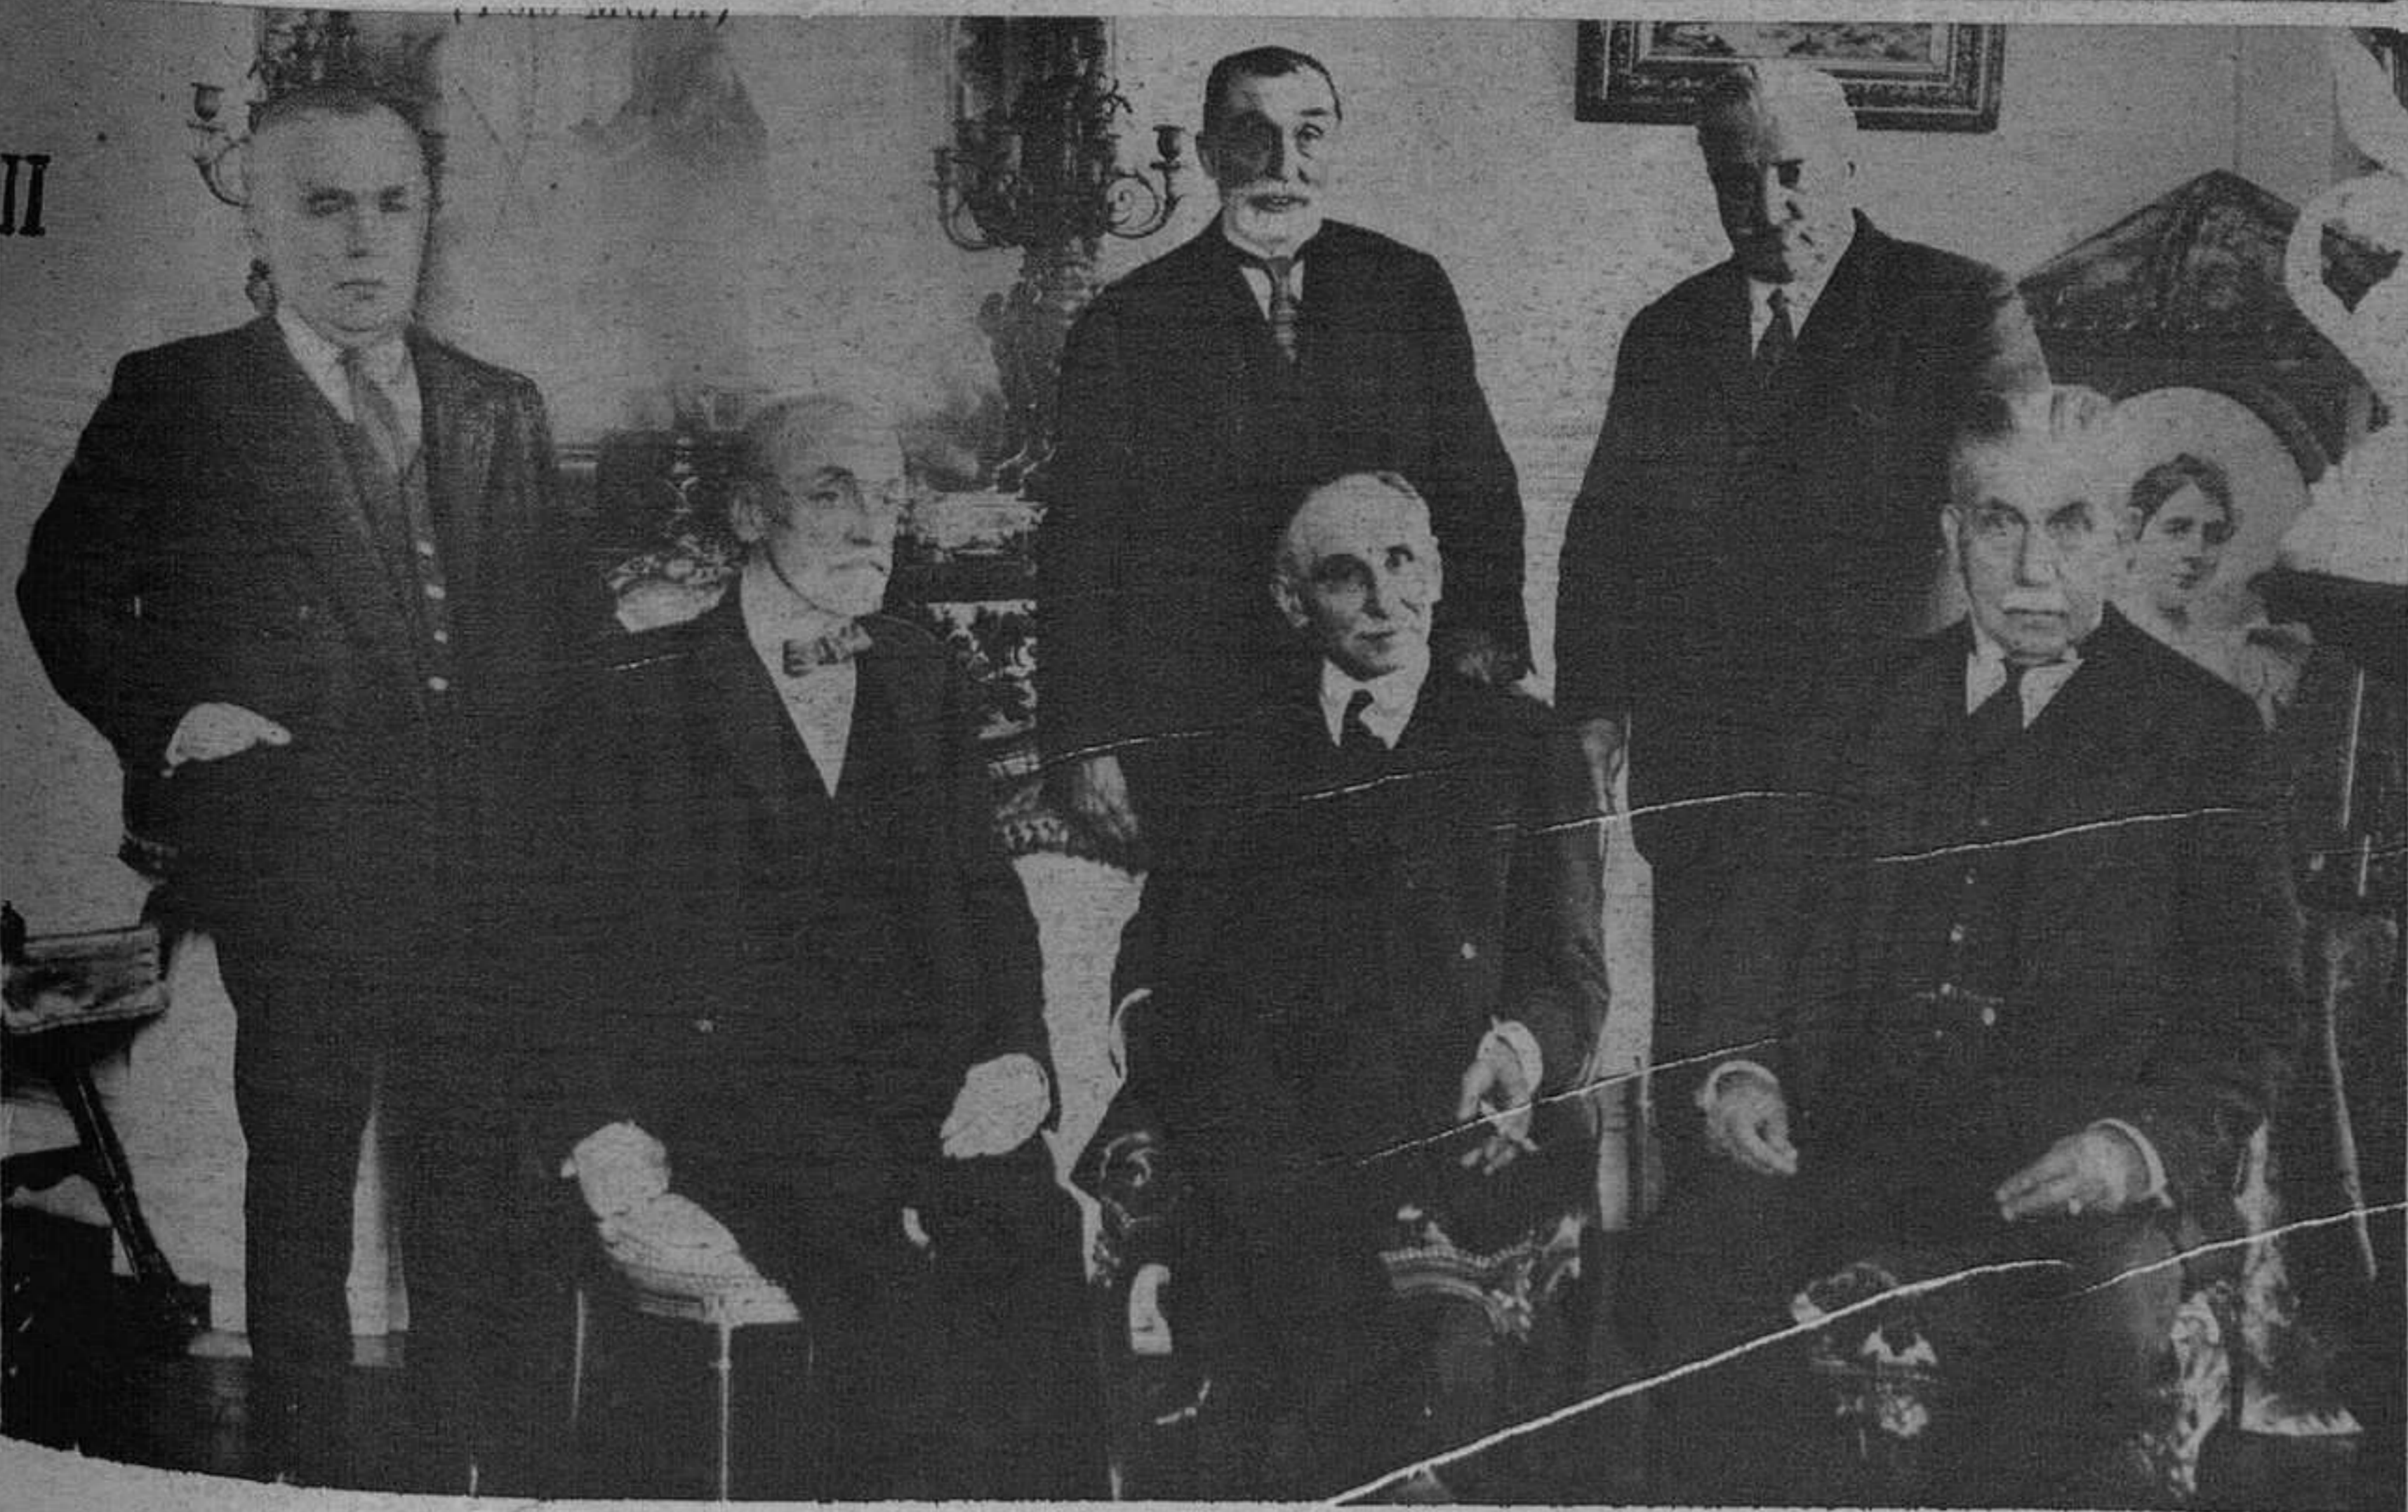

II

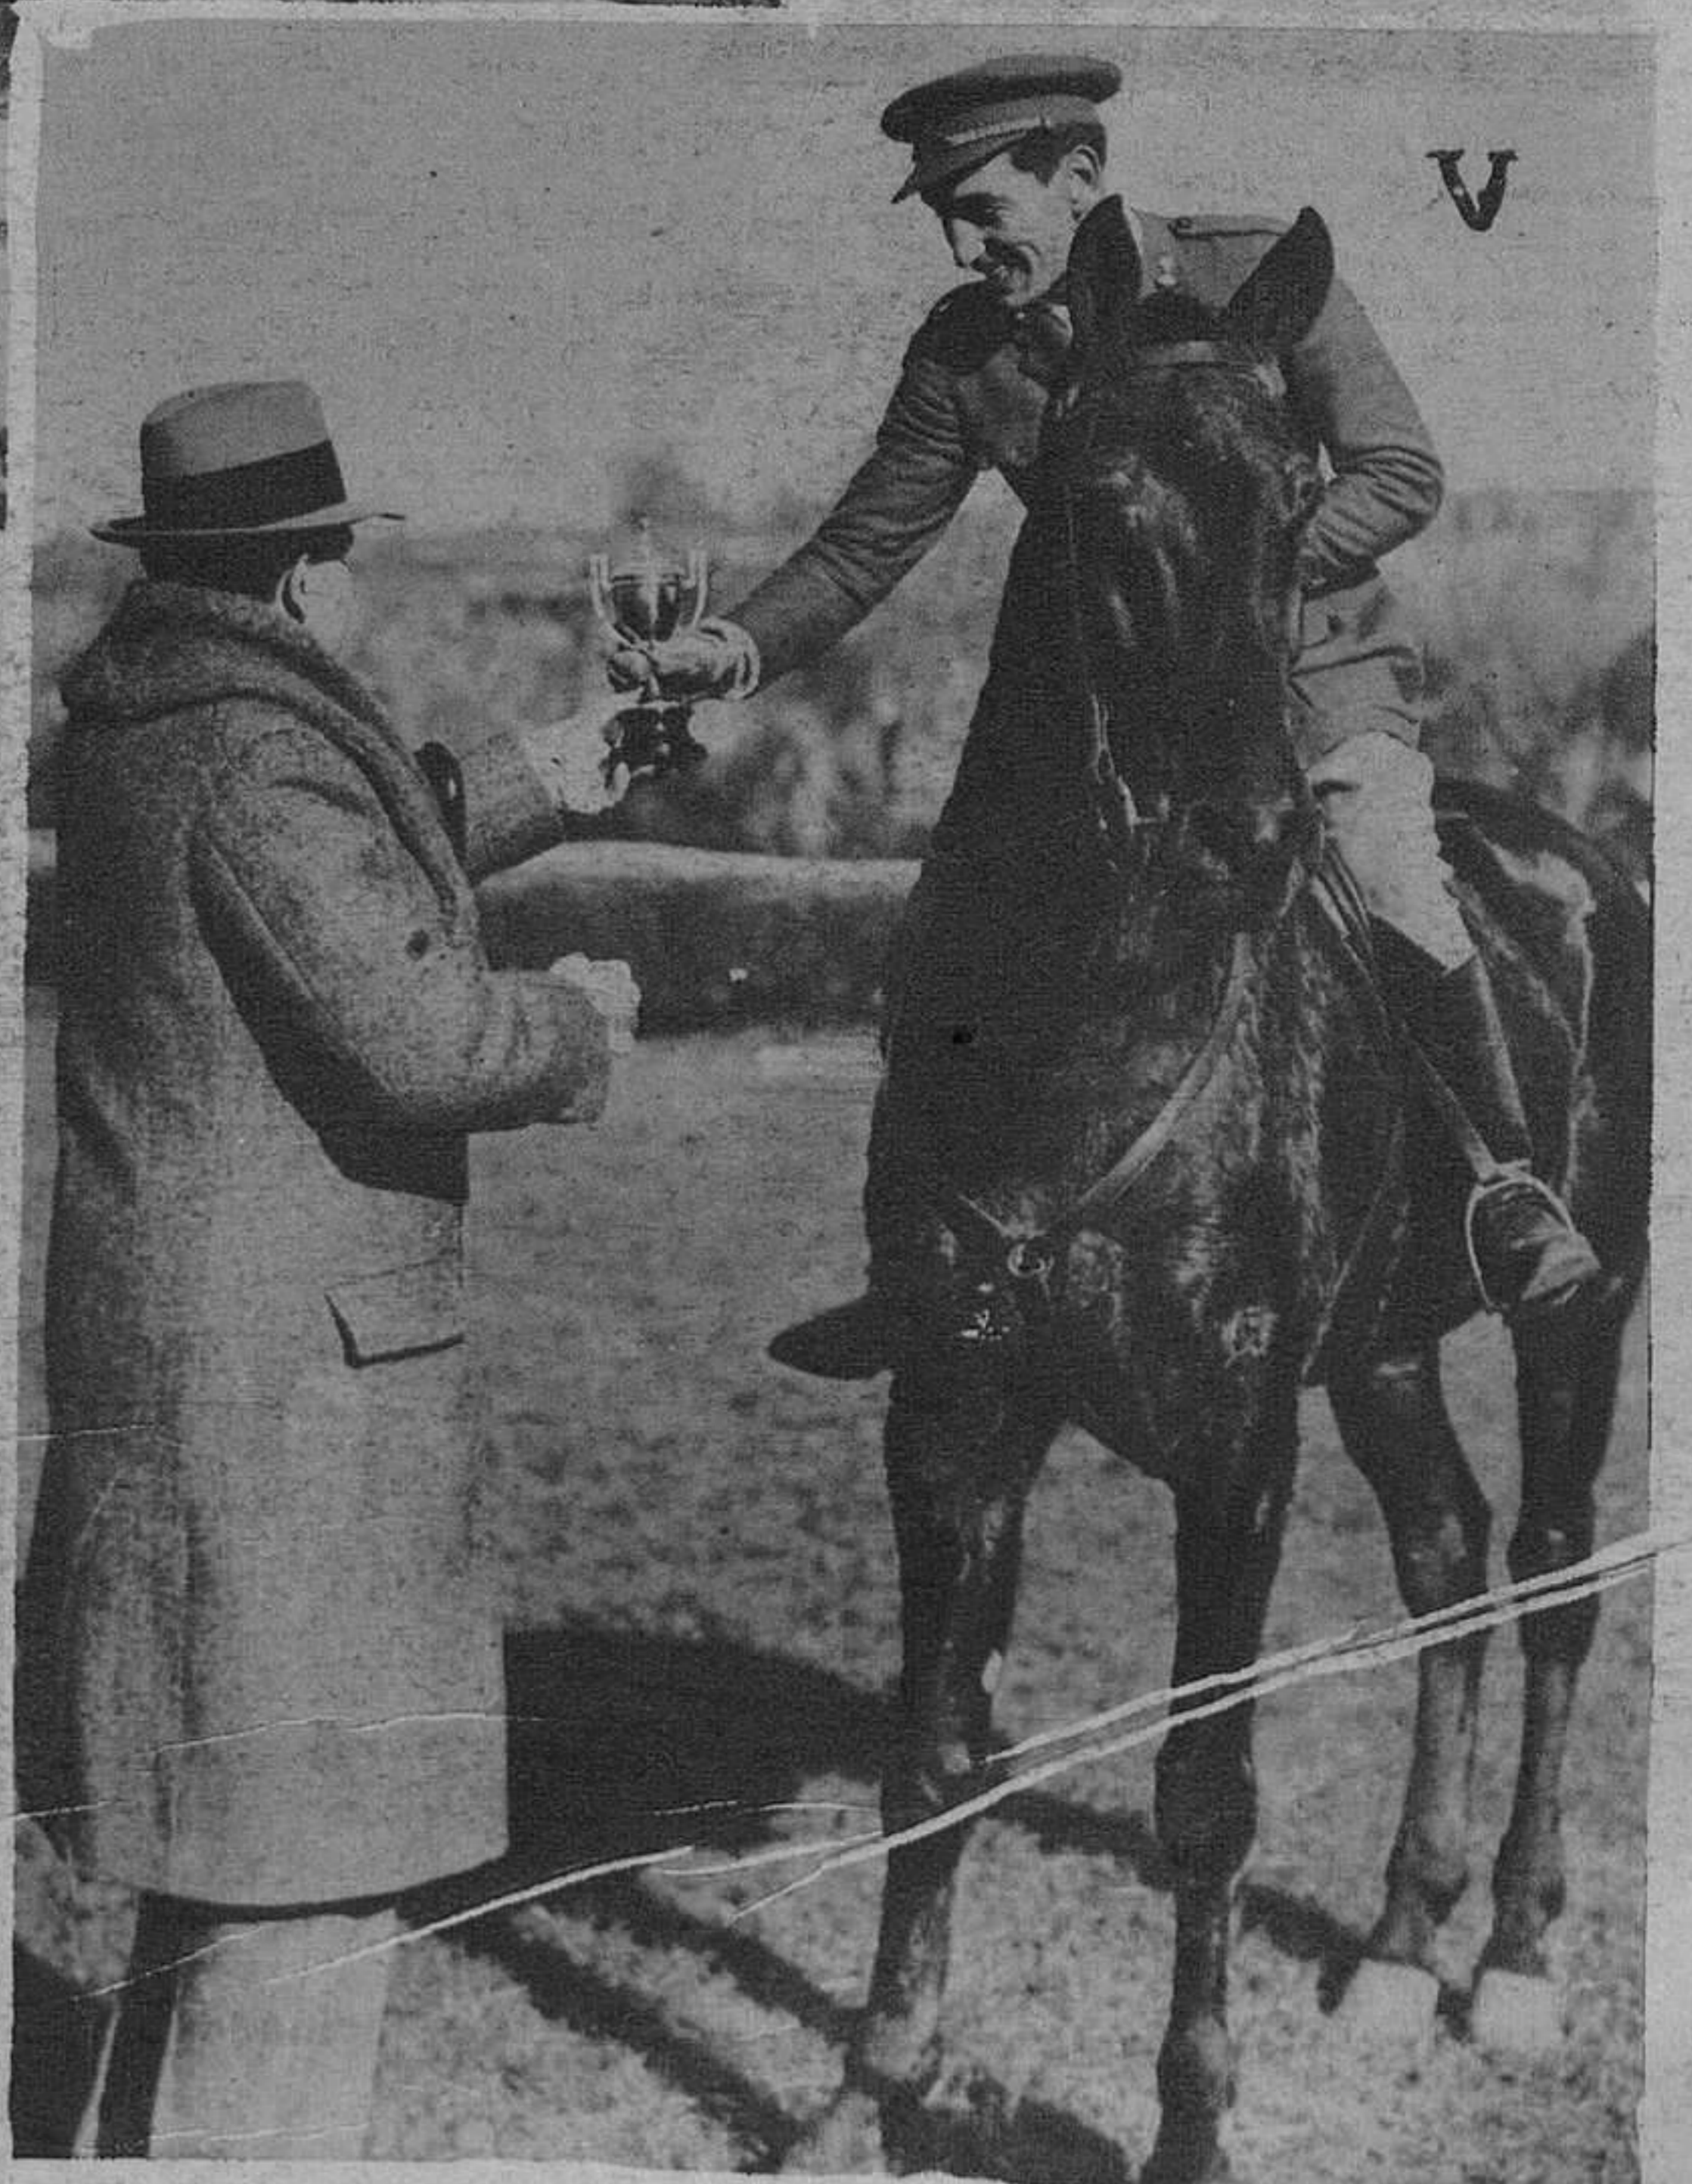


V


Información Gráfica Extranjera



Monsieur Maginot, Ministro de la Guerra francés, saludando a la bandera de una de las federaciones de voluntarios combatientes de la Gran Guerra.

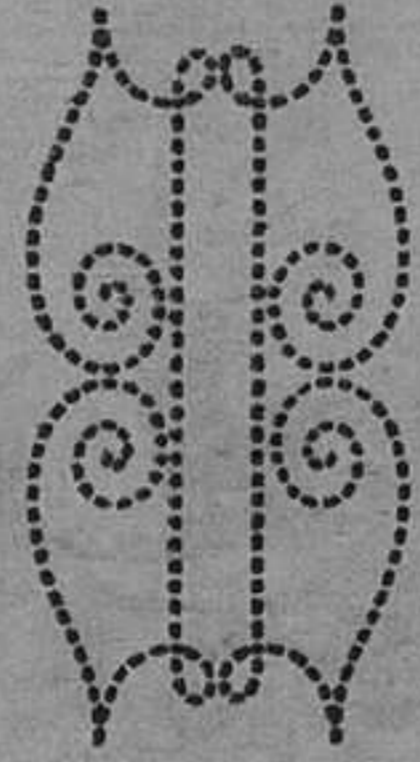


El lord mayor de Londres dando la bienvenida a Sir Malcolm Campbell.

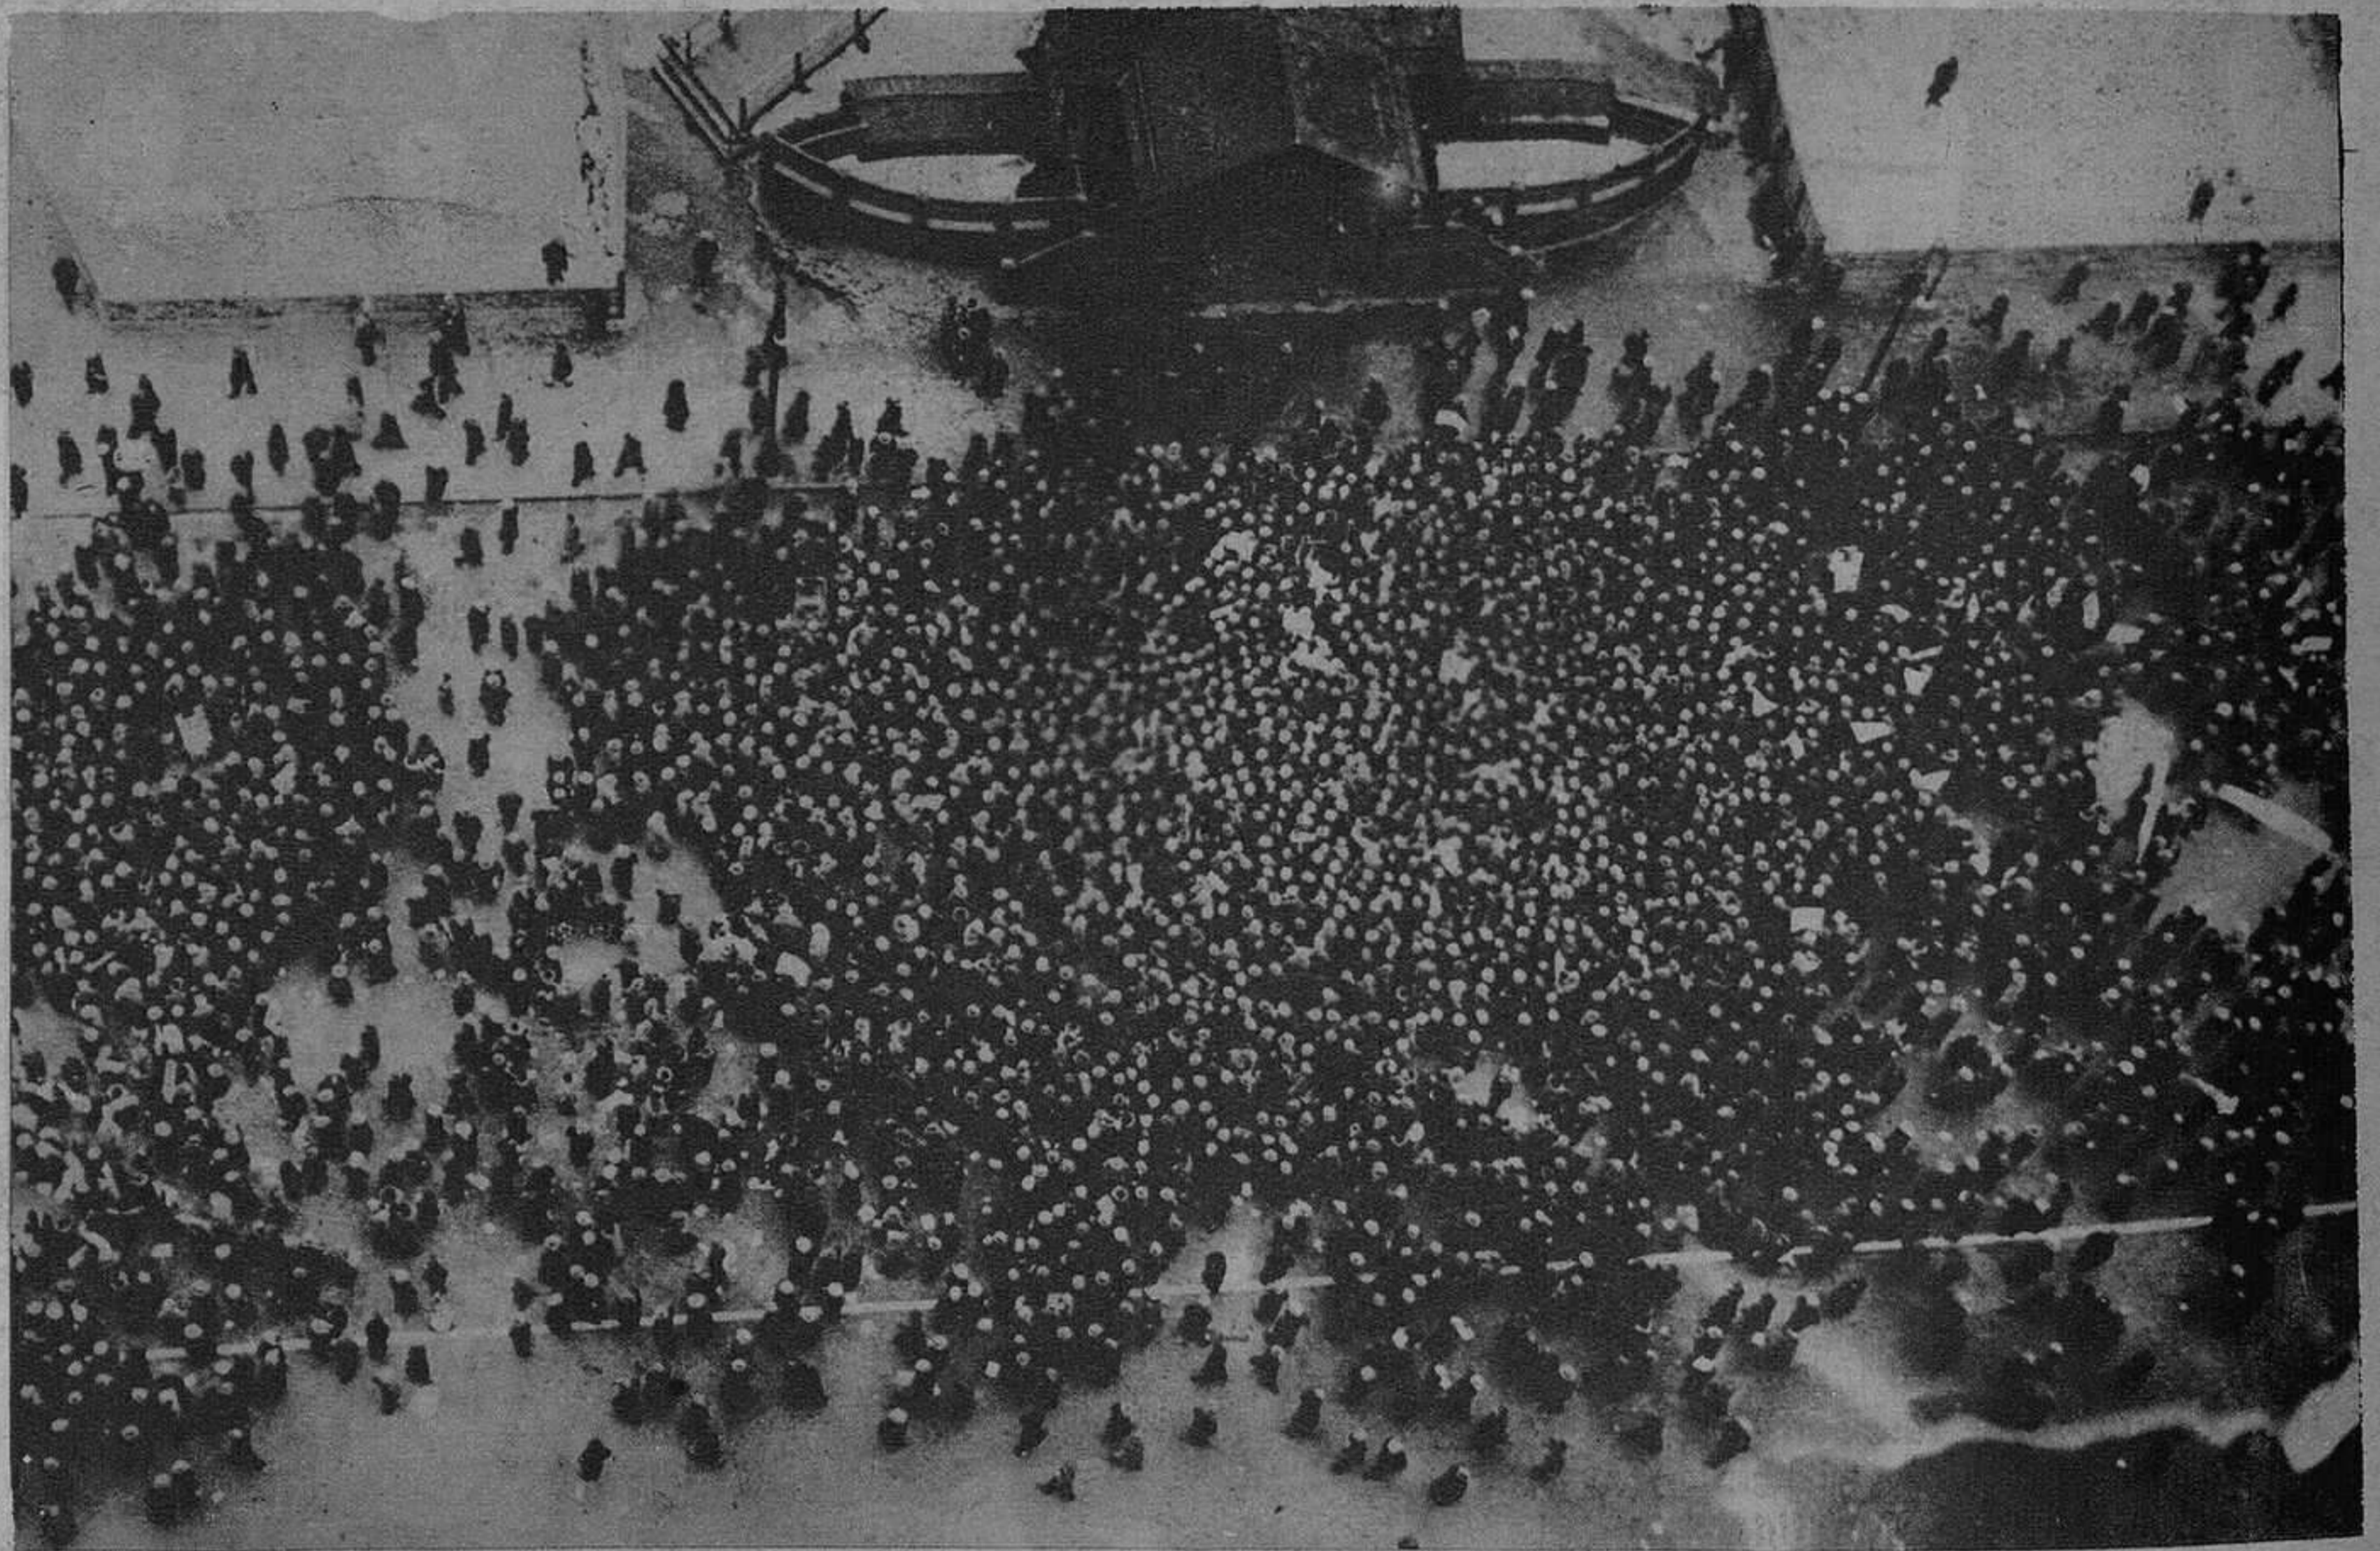

Curiosa fotografía de un mitin de los sin trabajo celebrado en Nueva York, tomada desde lo alto de un edificio.



La artista Carole Lombard presenta dos peinados muy lindos.

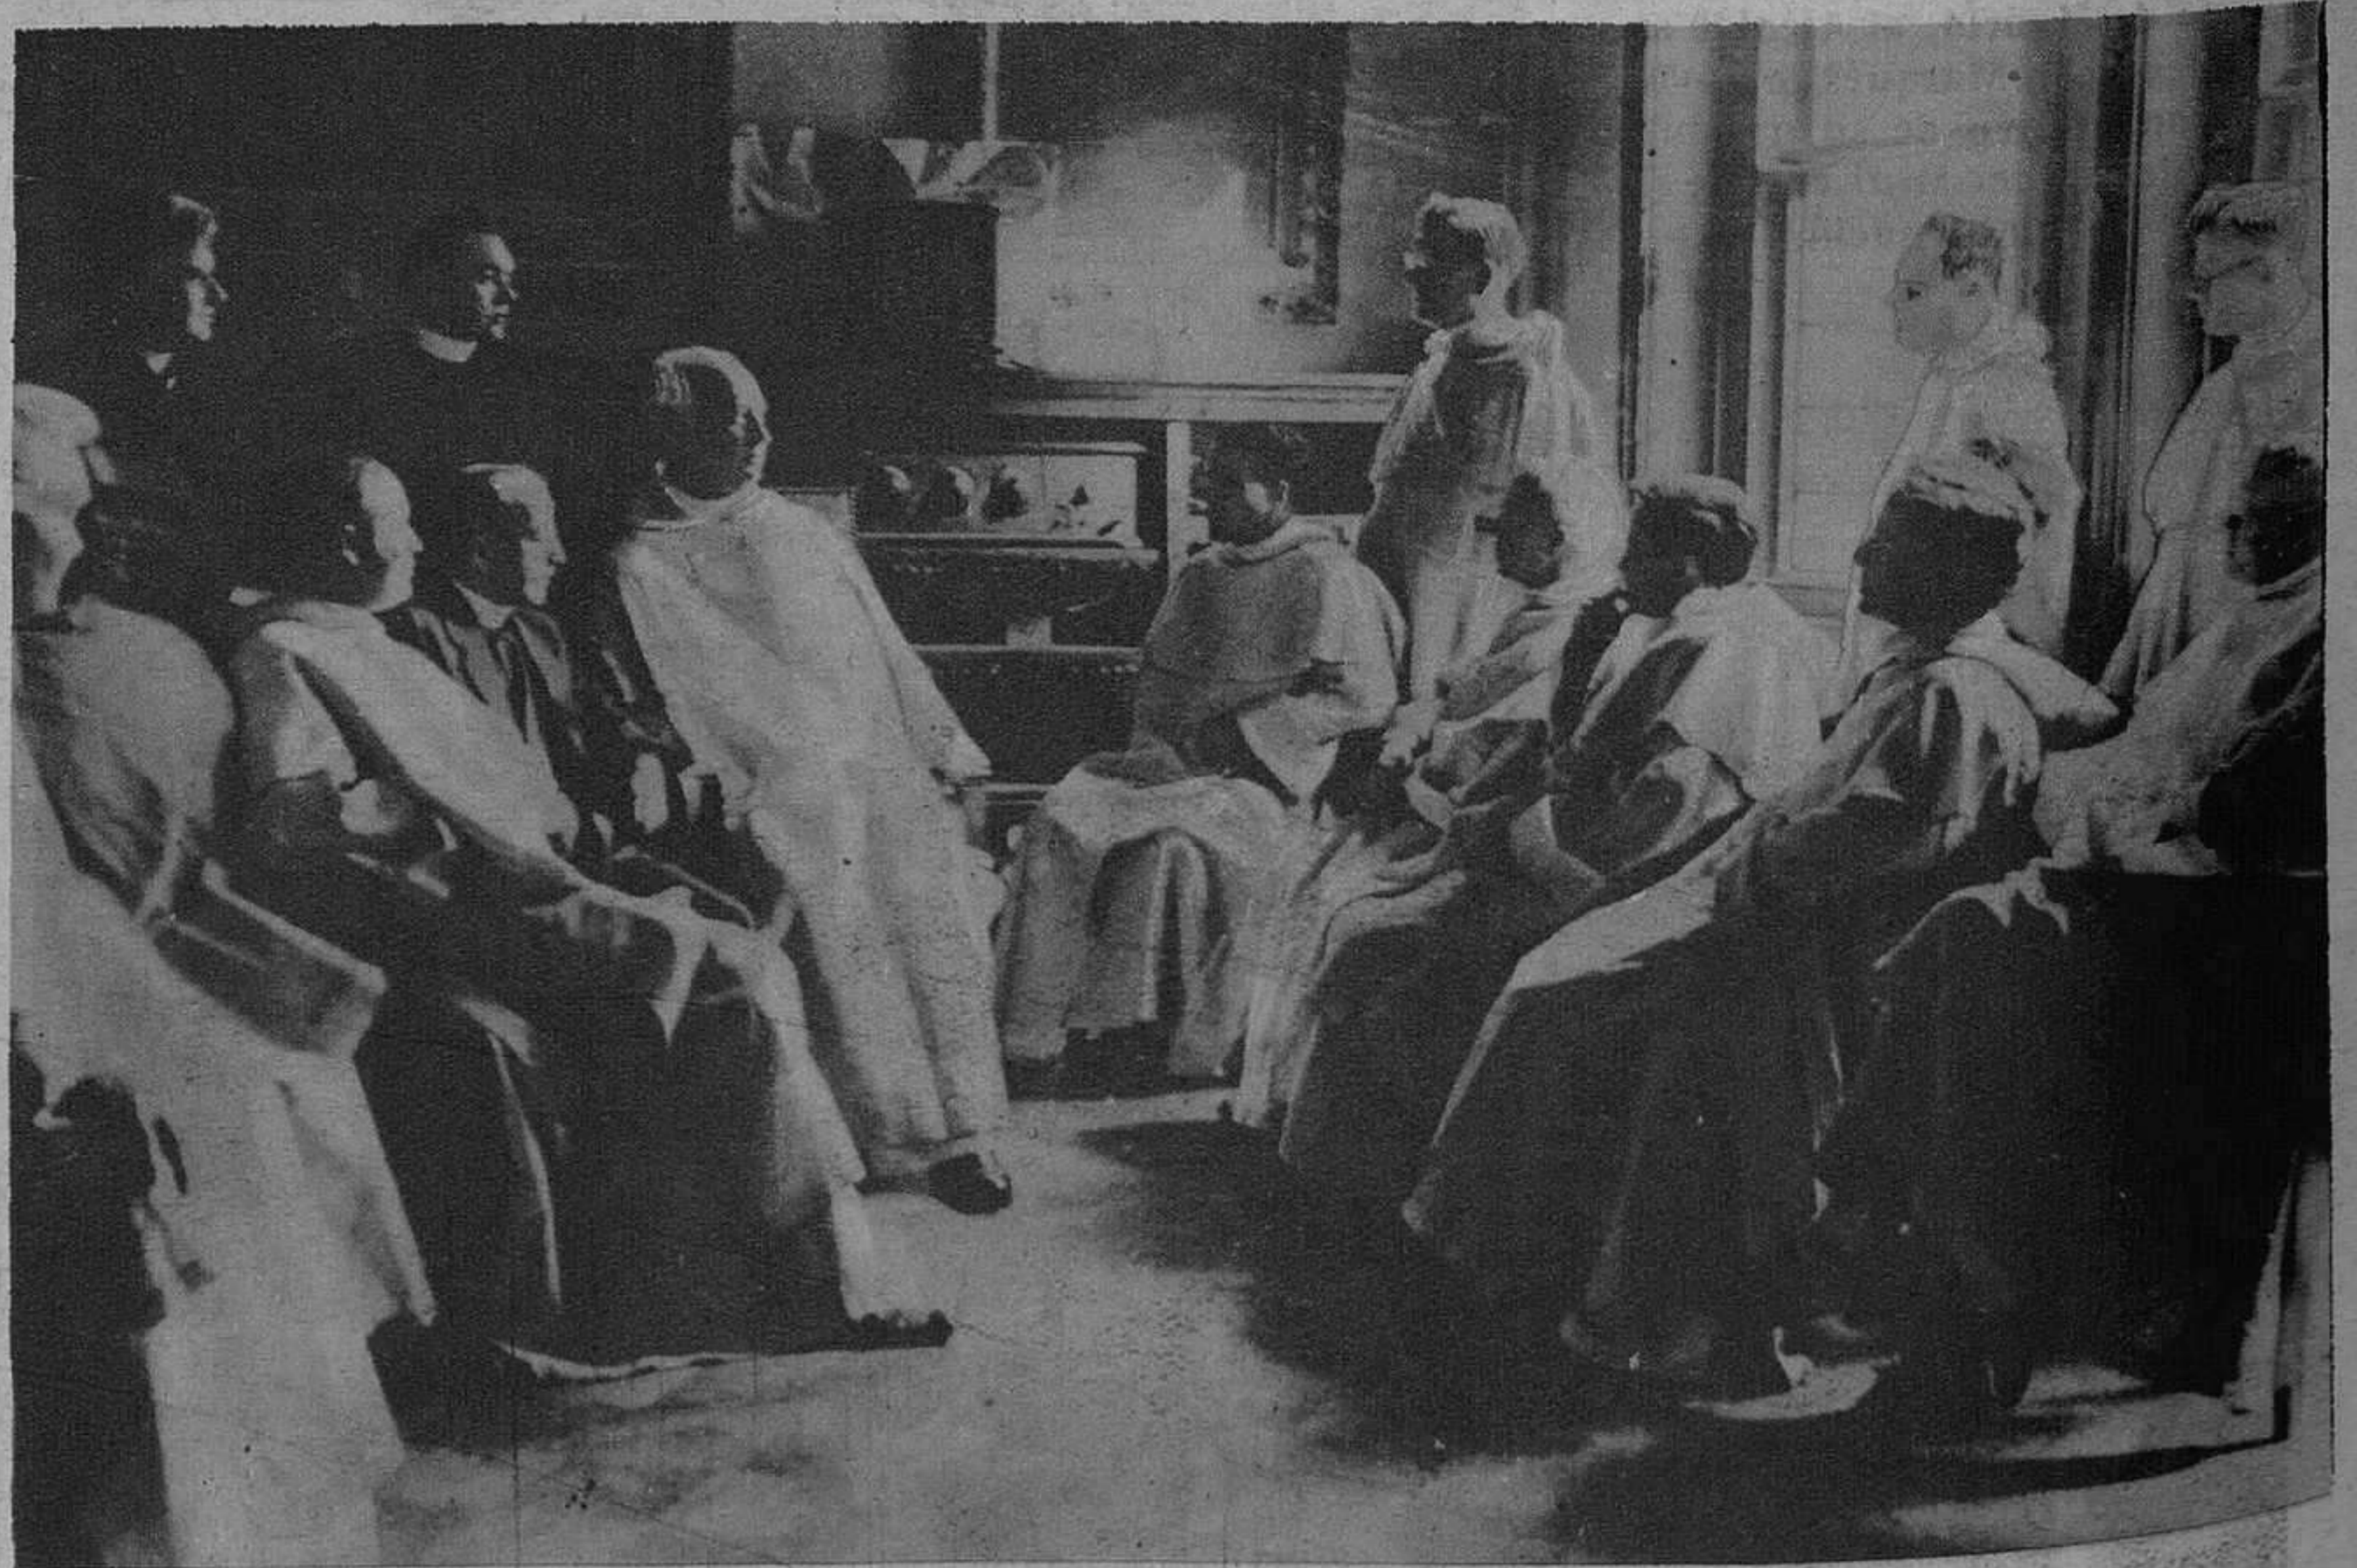

Los P. P. de San Vicente Ferrer oyendo el discurso del Papa en Nueva York. (Fotos Consorcio)